



Vaše značka:

Ze dne:

Rozdělovník

Č. j.: SMO/689352/25/OD/pro

Sp. zn.: S-SMO/681882/25/OD/3

Vyřizuje: Ing. Tomáš Procházka

Telefon: 599 442 390

E-mail: tomas.prochazka@ostrava.cz

Datum: 5.11.2025

Magistrát města Ostravy odbor vnitřních věcí	
přísemnost ev. č. :	3114
vyvěšena dne :	05-11-2025
sňata dne :	
za správnost :	Valerie Langrová
souběžně zveřejněna na interní stránce	

VEŘEJNÁ VYHLÁŠKA

Uzavírka mostu ev. č. OV-486 přes Porubku, ul. Nad Porubkou, Ostrava - Svinov

Opatření obecné povahy

podle §§171-173 zákona č. 500/2004 Sb. správní řád, ve znění pozdějších předpisů a podle §77, odst. 5, zákona č. 361/2000 Sb. o provozu na pozemních komunikacích a změnách některých zákonů (zákon o silničním provozu), ve znění pozdějších předpisů

Příkaz o dopravním značení (dočasném)

Odbor dopravy Magistrátu města Ostravy podle §124, odst. 6, zákona č. 361/2000 Sb. ve znění pozdějších předpisů věcně příslušný a podle §2, zákona č. 314/2002 Sb. a §19, vyhlášky č. 388/2002 Sb. místně příslušný úřad obce s rozšířenou působností **stanoví** pro silnice II.-III. tř. a pro místní komunikace I.-II. tř. ve svém územním obvodu ve smyslu §77, zákona č. 361/2000 Sb. ve znění pozdějších předpisů, se souhlasem DI MŘ Policie ČR Ostrava č.j. KRPT-1197-225/ČJ-2025-070706 přechodnou úpravu silničního provozu takto:

Příkaz o dopravním značení č.

6942 / 25

ul. Nad Porubkou

Podmínky příkazu:

1. Příkaz bude proveden podle ověřených příloh: **Uzavírka mostu ev. č. OV-486 přes Porubku na ulici Nad Porubkou, Přechodné dopravní značení (výkr. příl. č. 1 a 2, zprac. Jiří Břenek Ostravské komunikace, a.s., říjen 2025, formáty 4A4 + 6A4) + dtto -Objízdné trasy (výkr. příl. č. 2, zprac. Ostravské komunikace, a.s., září 2024, formáty 2A4 + 4A4.**
2. Po uplynutí doby stanovené v bodě č. 6 příkazu bude dopr. značení a zařízení včetně změn v této souvislosti vyvolaných uvedeno do původ. stavu.
3. Dopravní značení a zařízení užitá podle tohoto příkazu musí splňovat ustanovení §62, odst. 6, zákona č. 361/2000 Sb. ve znění pozdějších předpisů, musí být v souladu se zásadami pro

- jeho provádění a umísťování, musí být celoreflexní a lze použít výhradně dopravní značky a zařízení schválené k užívání na pozemních komunikacích Ministerstvem dopravy a spojů ČR.
4. Značení instalované podle příkazu s výjimkou změn stávajících značek bude provedeno přenosným svislým dopravním značením na červenobíle pruhovaných nosičích, bude respektovat průjezdný (průchozí) profil a rovněž respektovat práva vlastníků objektů a nemovitostí na silničním pozemku i mimo něj. Bude rovněž staticky zabezpečeno a samotné nesmí tvořit překážku sil. prov.
 5. Dopravní značení na silnicích II.-III. tř. a místních komunikacích I. a II. tř. dle tohoto příkazu bude realizováno výhradně až po převzetí dotčeného úseku komunikace k realizaci od vlastníka, resp. od jejího správce, po uvedení do původního stavu bude zajištěno předání zpět vlastníkovi (správci).
 6. Termín realizace: **10. 11. 2025 – 31. 1. 2026**
 7. Po dobu uvedenou v bodě č. 6 bude dopravní značení a zařízení udržováno ve stavu odpovídajícím tomuto příkazu a platným zásadám pro jeho provádění a po tuto dobu musí být současně osazeny dopravní značky a zařízení dle stanovení jiných úřadů na těch navazujících pozemních komunikacích, kde to příslušnost daná §77, zák. č. 361/2000 Sb. popř. dalšími předpisy vyžaduje a kde to vyplývá z přílohy.
 8. V případě, že bude před uplynutím nejzazšího termínu dle podm. č. 6 ukončena uzavírka ul. Polanecké pod mostem Rudná pro veřejný provoz, bude namísto situace přechodného dopr. značení (výkr. příl. č. 1, zprac. Jiří Břenek) použita výkr. příloha opatření odboru dopravy MMO č. 6616/2024 stanovená pro uzavírku ul. Nad Porubkou bezprostředně po havárii mostu ev. č. OV-486 (výkr. příl. č. 2, zprac. Ostravské komunikace, a.s.). Tato původní příloha tvoří přílohu č. 2a současného opatření.

Za splnění podmínek tohoto příkazu zodpovídá:

právnícká osoba FIRESTA-Fišer, rekonstrukce, stavby a.s., se sídlem Mlýnská 388/68, Trnítá, 602 00 Brno, IČ:25317628, prostřednictvím fyzické osoby podnikající Ing. Milan Tkadleček, místem podnikání Grudova 1173/4, 747 05 Opava - Kateřinky, IČ:43976522, zodpovědný pracovník: Ing. Milan Tkadleček, tel.: 720 131 993.

Poučení:

Při nedodržení podmínek příkazu může být na základě ustanovení §42 a, b, zákona č. 13/1997 Sb., o pozemních komunikacích, ve znění pozdějších předpisů, postupováno vůči odpovědné osobě výzvou osoby pověřené výkonem státního dozoru a při zjištěném neplnění povinností daných uvedeným zákonem i uložením sankce silničním správním úřadem.. Tento příkaz o dopravním značení nenahrazuje povolení silničního správního orgánu k užívání komunikace jiným než obvyklým způsobem podle §25, zákona č. 13/1997 Sb., ve znění pozdějších předpisů, anebo k uzavírce podle §24 téhož zákona. Pokud výsledkem řízení ve věci uvedených povolení je odlišná organizace dopravy než odpovídá tomuto příkazu, jiná omezení sil. provozu a podobně, musí zodpovědná osoba zajistit změnu příkazu, kterým se značení pro danou akci stanoví, jinak je tento příkaz neplatný a oprávnění z něj vyplývající zanikají. Totéž platí, jestliže úřad příslušný pro navazující pozemní komunikace stanoví přechodnou úpravu v rozporu s tímto příkazem. Tento příkaz dále neřeší úpravy světelných signalizačních zařízení, úpravy vozovek, přemístění zastávek, problematiku kapacit křižovatek apod., což mohou být faktory jinak ovlivňující zvolenou organizaci dopravy, u které je stanovené dopravní značení jen jednou z podmínek zajištění silničního provozu. Zde stanovená přechodná úprava sil. provozu nenahrazuje dočasné zakázání nebo omezení stání nebo zastavení podle §19a zákona č. 13/1997 Sb. o pozemních komunikacích, ve znění pozdějších předpisů, a neopravňuje k odstranění silničního vozidla z pozemní komunikace ve smyslu §19b téhož zákona.

Odbor dopravy Magistrátu města Ostravy si vyhrazuje právo tento příkaz změnit, doplnit nebo zrušit, bude-li to veřejný zájem vyžadovat.

Odůvodnění:

Na žádost společnosti FIRESTA-Fišer, rekonstrukce, stavby a.s., se sídlem Mlýnská 388/68, Trnítá, 602 00 Brno, IČ:25317628, podané prostřednictvím fyzické osoby podnikající Ing. Milan Tkadleček, místem podnikání Grudova 1173/4, 747 05 Opava - Kateřinky, IČ:43976522, u odboru dopravy Magistrátu města Ostravy, se projednává návrh na dopravní označení uzavírky místní komunikace II. tř. ul. Nad Porubkou přes vodoteč Porubka v Ostravě – Svinova z důvodu poškození mostu vlivem povodní v září roku 2024. Po zpevnění konstrukce po povodních byl na mostě obnoven sil. provoz, avšak degradace mostní konstrukce poškozené povodní pokračuje a je z bezpečnostních důvodů nezbytné most znovu uzavřít do doby výstavby mostního provizoria. Jak vyplývá z rozsahu omezení – uzavírky – je znemožněn průjezd ulicí Nad Porubkou po mostě a je proto značena objízdná trasa s využitím sil. I/11 ul. Rudné a sil. III/4785 ul. Mannesmannovy. Oproti první uzavírce po povodni v roce 2024 zohledňuje návrh objízdných tras současnou situaci s uzavírkou ul. Polanecké pod mostem Rudná (z důvodu rekonstrukce mostu v ul. Rudné). V podmínce č. 8 opatření je proto pamatováno na event. změnu stavu takovou, že v době realizace stanovené úpravy dojde k zprovoznění ul. Polanecké. V tom případě se k vyznačení objízdných tras využije původně stanovená úprava z roku 2024.

Navržené opatření se jeví jako proporcionální při porovnání požadovaného rozsahu dotčení provozu na komunikaci s použitým dopr. značením a zařízením, jež omezuje vjezd na havarovaný most. Jestliže by nedošlo k navrženému omezení vjezdu do prostoru mostu, na kterém navíc budou probíhat práce na výstavbě mostního provizoria, byla by na jedné straně ohrožena bezpečnost práce na stavbě samotné, na druhé straně by mohla být ohrožena bezpečnost účastníků sil. provozu. Další užití dopr. značky a zařízení jsou důsledkem omezení a způsobu řešení objízdných (náhradních) tras a vyplývají z uspořádání komunikační sítě na místě a trvalé organizace dopravy na komunikacích. V podmínkách stanovené úpravy je garantováno provedení dopr. značení ve shodě se správcem místní komunikace II. tř. ul. Nad Porubkou, kterým jsou Ostravské komunikace, a.s., a také provedení dopr. značek a zařízení ve shodě s technickými předpisy platnými pro daný obor činnosti na pozemních komunikacích.

V průběhu projednání bylo zjištěno, že navržené a doplněné přechodné opatření v silničním provozu odpovídá nutným potřebám informování všech dotčených účastníků sil. provozu a nutným potřebám zajištění bezpečnosti jejich pohybu po komunikacích v blízkosti dotčeného úseku komunikace a současně že přechodná úprava je navržena k užití jen v takovém rozsahu a takovým způsobem, jak to nezbytně vyžaduje bezpečnost a plynulost provozu na pozemních komunikacích. Přechodné dopr. značení je navrženo podle vyhl. č. 294/2015 Sb. ve znění pozdějších předpisů, detailní umístění je patrné z výkresových příloh. Projednání s dotčenými orgány, zejména s MŘ Policie ČR Ostrava, Dopravní inspektorát, se uskutečnilo dne 10.10.2025 s kladným výsledkem.

Příloha:

-situační výkresy dle podmínky č. 1

Rozhodnutí o námitkách:

Podle ustanovení §77, odst. 5, zákona č. 361/2000 Sb. o provozu na pozemních komunikacích a změnách některých zákonů (zákon o silničním provozu), ve znění pozdějších předpisů, nedoručuje příslušný správní úřad návrh opatření obecné povahy a nevyzývá dotčené osoby k podání připomínek nebo námitek.



Poučení o odvolání:

Proti opatření obecné povahy nelze podat opravný prostředek (§173, odst. 2, zákona). Opatření obecné povahy podle §77, odst. 5, zákona č. 361/2000 Sb. o provozu na pozemních komunikacích a změnách některých zákonů (zákon o silničním provozu), ve znění pozdějších předpisů, nabývá účinnosti pátým dnem po vyvěšení.

"otisk úředního razítka"

Ing. Břetislav Glumbík
vedoucí odboru dopravy

-podepsáno elektronicky-

Rozdělovník (datovou schránkou):

1. Ing. Milan Tkadleček, Grudova 1173/4, 747 05 Opava
2. Ostravské komunikace, a.s., Novoveská 25/1266, 709 00 Ostrava
3. MŘ Policie ČR - DI, Výstavní 55, 703 49 Ostrava
4. SMO, ÚMOB Svinov
5. Správa silnic MSK, Úprkova 1, 702 23 Ostrava

S žádostí o vystavení této veř. vyhlášky na dobu 15-ti dnů (datovou schránkou) :

6. ÚMOB Svinov

S žádostí o vystavení této veř. vyhlášky na dobu 15-ti dnů a zaslání potvrzení o době vyvěšení (datovou schránkou) :


7. MMO, odbor vnitřních věcí, odd. SIS -zde



IS11b-PORUBA **NAVŘZENÉ SVISLÉ PŘECHODNÉ DOPRAVNÍ ZNAČENÍ**

IS11b-PORUBA **NAVŘZENÉ SVISLÉ PŘECHODNÉ DOPRAVNÍ ZNAČENÍ PRO UZÁVÍRKA UL. POLANECKÉ**

Zodp. projektant	JIRÍ BRNEK			
Vypracoval	JIRÍ BRNEK			Jirí Brnek projektová činnost Na Obecní 1528/10, 700 30 Ostrava-Hrabůvka IČ : 11550637 tel. 737331962
Kontrola	JIRÍ BRNEK			
Autorka	JIRÍ BRNEK			
Stavba : UZÁVÍRKA MOSTU EV. Č. OV-486 PŘES PORUBKU NA ULICI NAD PORUBKOU PŘECHODNÉ DOPRAVNÍ ZNAČENÍ				
Příloha :				Objednatel : FIRESTA FIEŠER, REKONSTRUKCE STAVBY a.s. Datum : Ríjen, 2025 Měřítko : Číslo : Díl : Archivní číslo : 238/2025
Ul. Nad Porubkou - uzavírka komunikace s vyznačením objezdné trasy				1

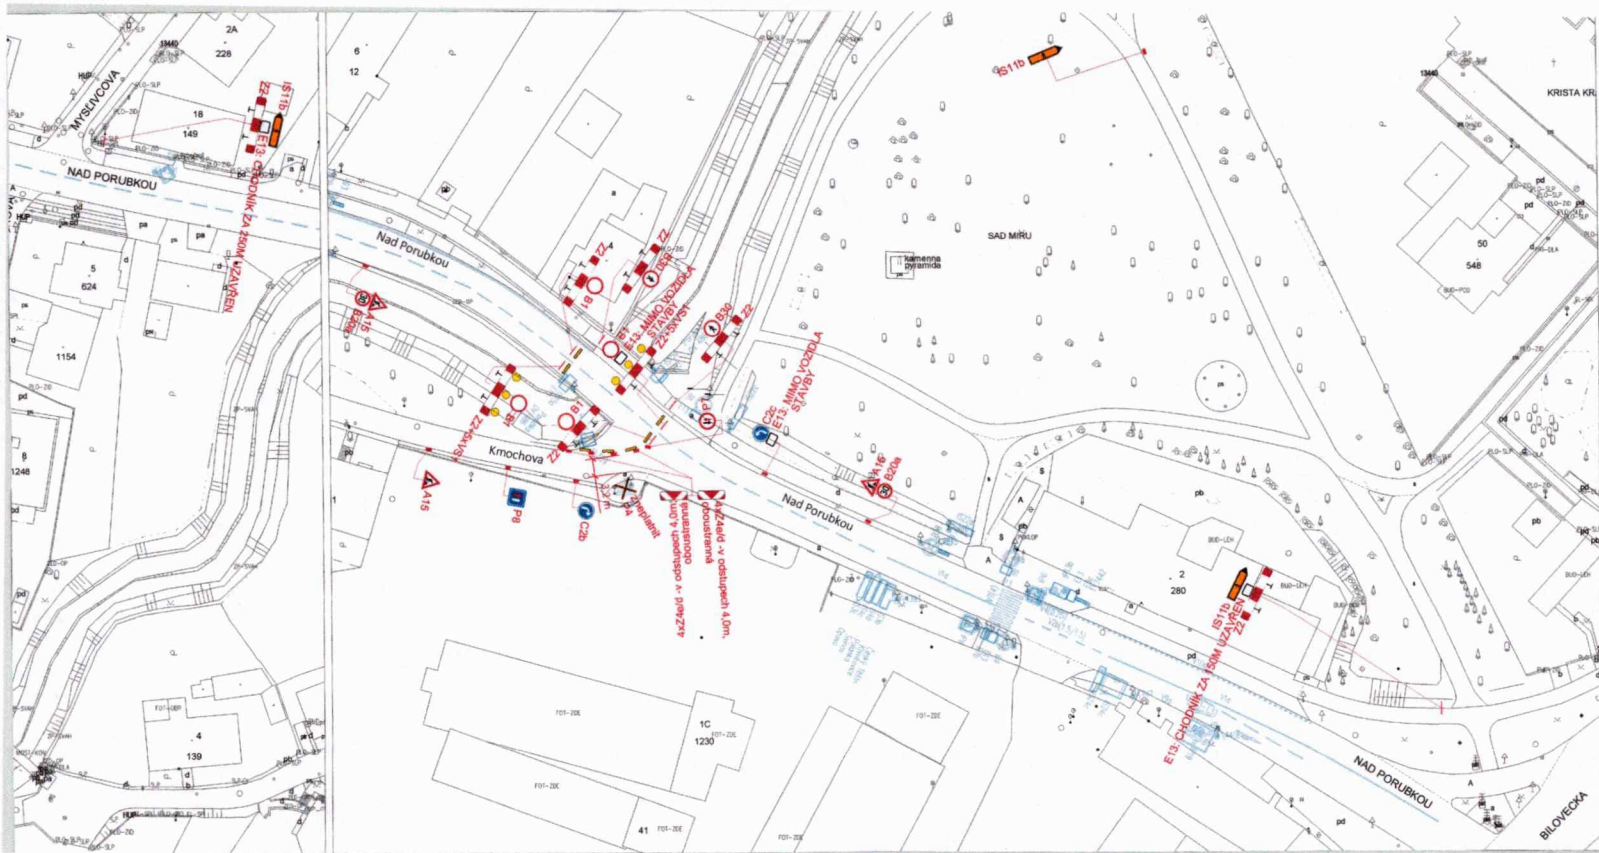


LEGENDA

- 828 STÁVAJÍCÍ SVISLÉ DOPRAVNÍ ZNAČENÍ
- A 15 NAVRŽENÉ SVISLÉ PŘECHODNÉ DOPRAVNÍ ZNAČENÍ

POZNÁMKA :
STÁVAJÍCÍ DOPRAVNÍ ZNAČENÍ JE ZAKRESLENO
V ROZSAHU NUTNÉM PRO NÁVRH.

Zedp. projektant	JIRÍ BRENEK		Jirí Brenek
Projekční	JIRÍ BRENEK		projektová činnost
Kontrola	JIRÍ BRENEK		Na Obecní 1528/10, 700 30 Opatowitz-Strabovka
Stavba	JIRÍ BRENEK		IC : 11550937 tel. 737331962
UZÁVÍRKA MOSTU EV. Č. OV-498 PŘES PORUBKU NA ULICI NAD PORUBKOU			
PŘECHODNÉ DOPRAVNÍ ZNAČENÍ			
Příloha : KŘ. ul. Kmochova x ul. Nad Porubkou - uzavírka komunikace			
Odpovědnost		PŘESTAVBA, REKONSTRUKCE, STAVBY a.s.	
Datum		Ríjen, 2025	Číslo úpravy
Měřítko		1 : 500	
Stav		DIO	
Ankvalitní číslo		238/2025	

Soult
Jana
ze d

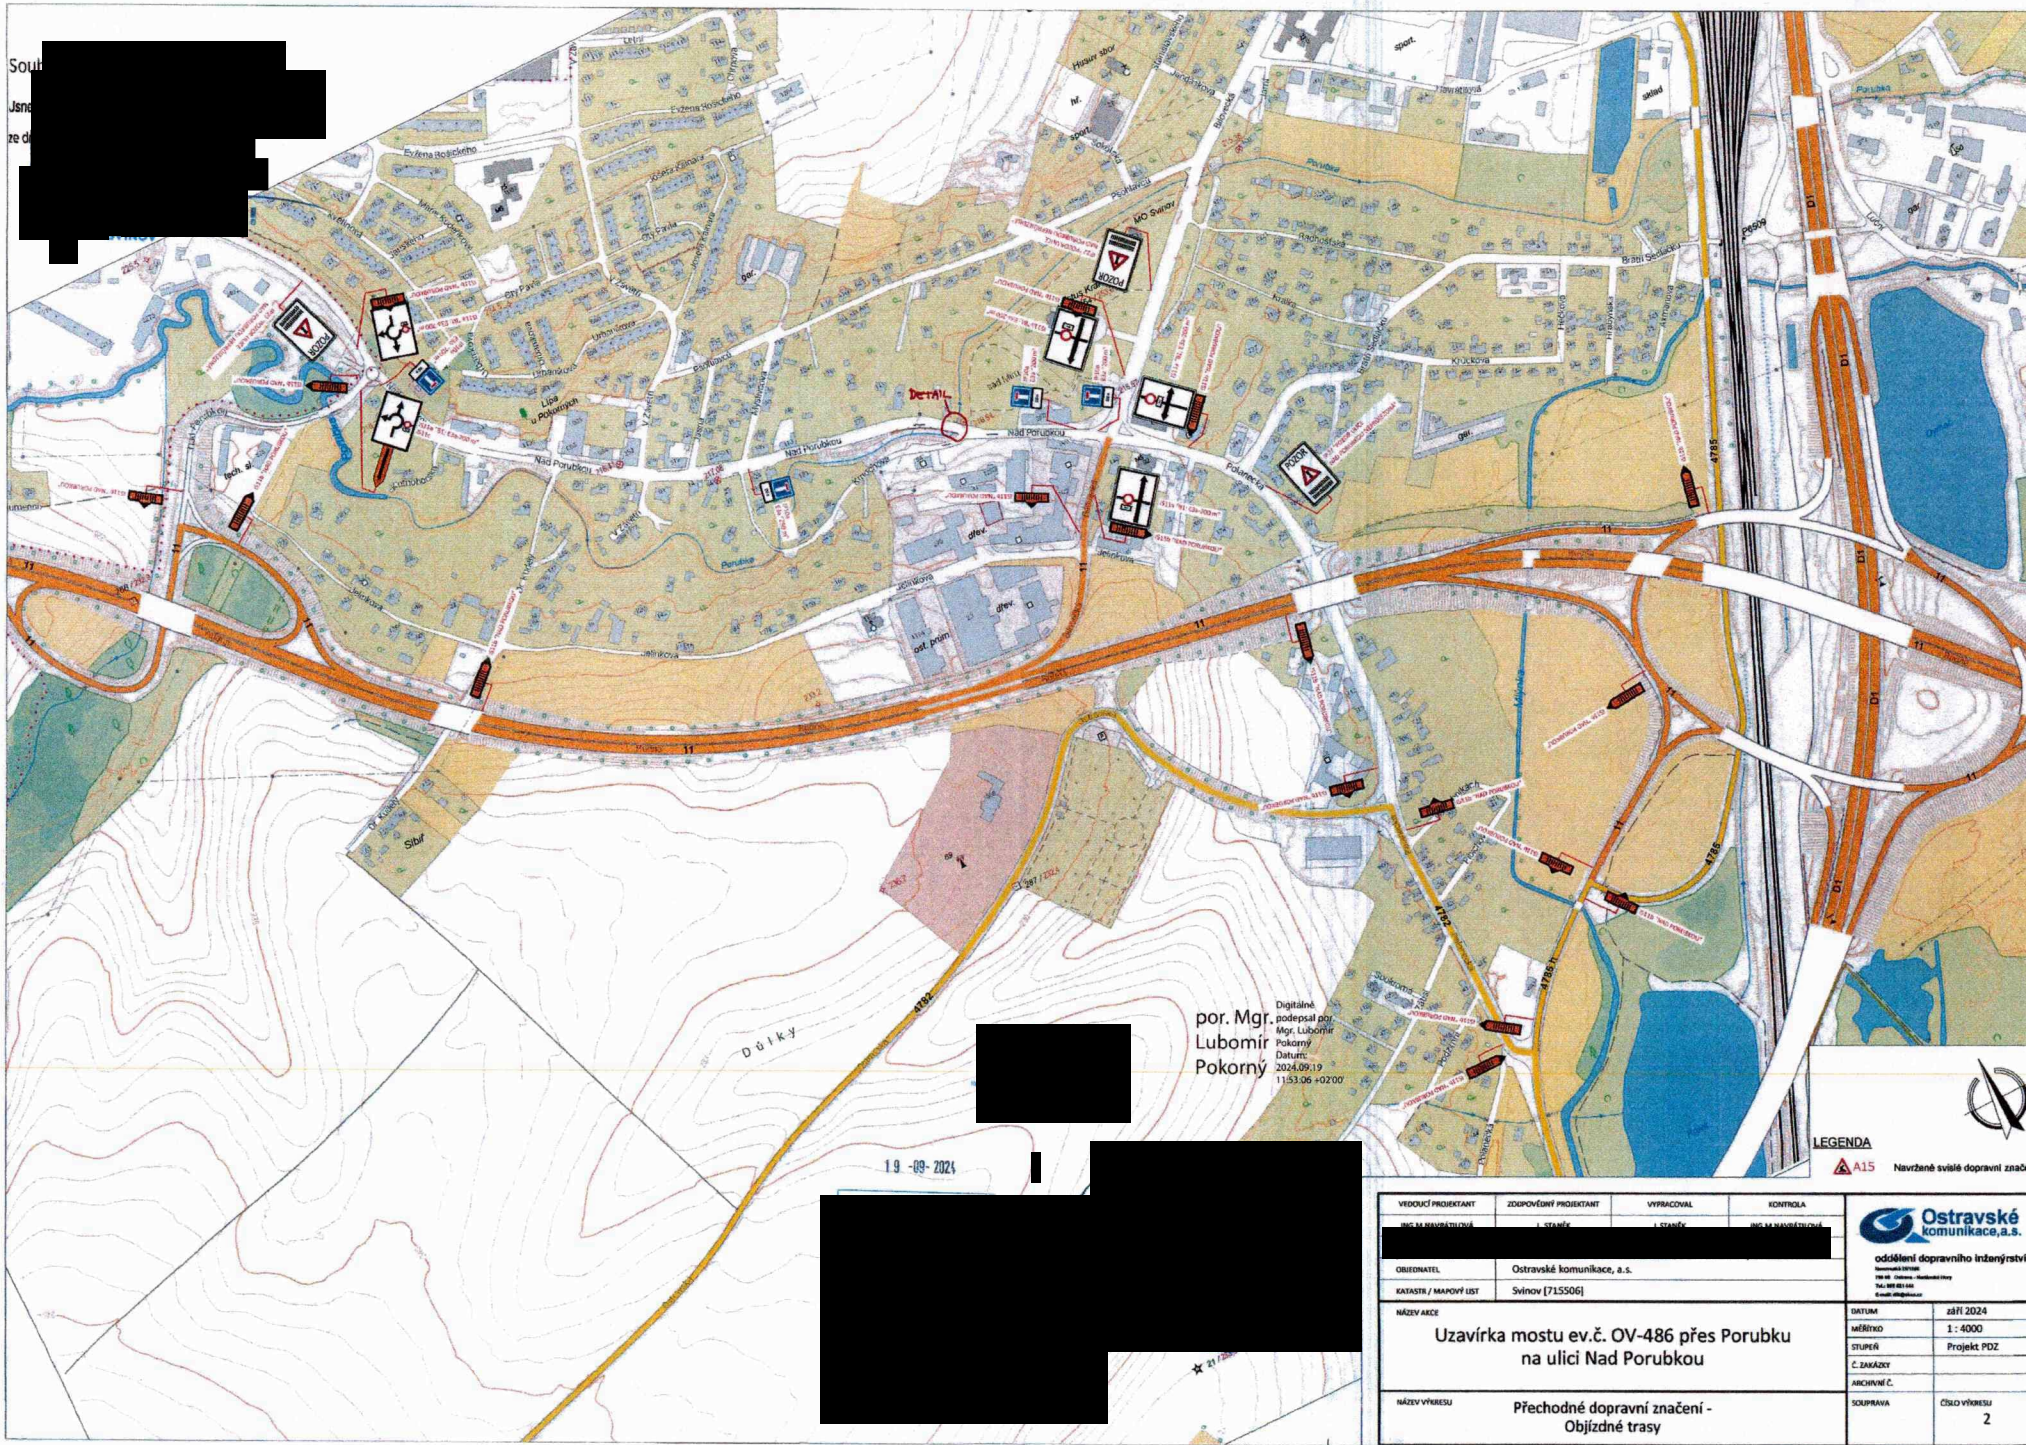

por. Mgr.
Lubomír
Pokorný
Digitálně
podepsal por.
Mgr. Lubomír
Pokorný
Datum:
2024.09.19
11:53.06 +0200

19-09-2024

LEGENDA
A15 Navržené svlé dopravní značení

VEDOUcí PROJEKTANT	ZODPOVĚDNÝ PROJEKTANT	VYPRACOVAL	KONTROLA
ING. A. HAVRÁNEK	I. STANĚK	I. STANĚK	ING. A. HAVRÁNEK
ORIENTATEL	Ostravské komunikace, a.s.		
KATASTR / MAPOVÝ LIST	Svinov [713506]		
NÁZEV AKCE	Uzavírka mostu ev.č. OV-486 přes Porubku na ulici Nad Porubkou		
NÁZEV VÝKRESU	Přechodné dopravní značení - Objízdné trasy		
DATUM	září 2024		
MĚŘÍTKO	1 : 4000		
STUPEŇ	Projekt PDZ		
Č. ZAKÁZKY			
ARCHIVNÍ Č.			
SOUPRAVA	Číslo výkresu 2		

Ostravské komunikace, a.s.

odštělení dopravního inženýrství
Ing. A. Havránek
Ing. I. Staněk
Ing. M. Štěpánek
Ing. P. Štěpánek
Ing. R. Štěpánek
Ing. S. Štěpánek
Ing. T. Štěpánek
Ing. U. Štěpánek
Ing. V. Štěpánek
Ing. W. Štěpánek
Ing. X. Štěpánek
Ing. Y. Štěpánek
Ing. Z. Štěpánek