

KRAJSKÝ ÚŘAD
MORAVSKOSLEZSKÝ KRAJ
Odbor dopravy
28. října 2771/117, 702 00 Ostrava



Čj.: MSK 145433/2025
Sp. zn.: DSH/24142/2025/Rid
280.4 S5
Vyřizuje: Ing. Karolína Ridřichová
Telefon: 595 622 132
Fax: 595 622 126
E-mail: posta@msk.cz
Datum: 06.11.2025

Magistrát města Ostravy odbor vnitřních věcí	
písemnost ev. č. :	3132
vyvěšena dne :	07 -11- 2025
sňata dne :	
za správnost	Valerie Langrová
souběžně zveřejněna na internetu	

Veřejná vyhláška
Opatření obecné povahy
Stanovení přechodné úpravy provozu na pozemních komunikacích
„Parkoviště P+R Hlučínská“

Krajský úřad Moravskoslezského kraje, vykonávající podle § 29 zákona č. 129/2000 Sb., o krajích, ve znění pozdějších předpisů, přenesenou působnost stanovenou mu § 124 odst. 4 písm. b) zákona č. 361/2000 Sb., o provozu na pozemních komunikacích a o změnách některých zákonů, ve znění pozdějších předpisů (dále jen zákon o silničním provozu), jako věcně a místně příslušný správní orgán podle § 77 odst. 1 písm. b), zákona o silničním provozu, v řízení o opatření obecné povahy podle § 171 a následující části šesté zákona č. 500/2004 Sb. správní řád ve znění pozdějších předpisů (dále jen správní řád), na základě žádosti společnosti Ostravské komunikace a.s., Novoveská 1266/25, 709 00 Ostrava Mariánské Hory IČ: 25396544 (dále jen žadatel)

vydává toto opatření obecné povahy,
kdy v souladu s ust. § 77 odst. 1 písm. b) zákona o silničním provozu, stanoví

přechodnou úpravu provozu na silnici I. třídy I/56, ulice Hlučínská, Ostrava.

Předmětem úpravy je změna dopravního značení v místě omezení provozu na pozemní komunikaci a trase objížd'ky v tomto rozsahu:

Místo přechodné úpravy	Silnice č. I/56, ulice Hlučínská, Ostrava
Doba přechodné úpravy	Od nabytí účinnosti tohoto stanovení do 30.04.2026
Důvod přechodné úpravy	Zajištění plynulosti a bezpečnosti provozu při pracích v rámci realizace akce „Parkoviště P+R Hlučínská“.
Návrh přechodného dopravního značení	Přechodná úprava řeší návrh usměrnění dopravy na silnici č. I/56, kde bude vlivem realizace akce „Parkoviště P+R



(PDZ)	Hlučínská", osazeno dopravní značení B24b („Zákaz odbočování vlevo") a E9 („Druh vozidla") dle výkresu, který je přílohou tohoto stanovení.
Odpovědná osoba	Ing. Pavel Švec, tel.: 595 621 230, 724 149 081 Ostravské komunikace a.s., Novoveská 1266/25, 709 00 Ostrava Mariánské Hory IČ: 25396544

Pro umístění přechodného dopravního značení stanoví zdejší úřad tyto podmínky:

1. Žadatel provede označení přechodným dopravním značením dle **přílohy č. 1 a podmínek tohoto opatření**.
2. Dopravní značení bude umístěno jen na dobu nezbytně nutnou.
3. Dopravní značení bude provedeno v souladu s příslušnými právními předpisy a technickými podmínkami pro umísťování dopravního značení.
4. Trvalé dopravní značení (místní úprava provozu), které bude v rozporu s přechodným dopravním značením, bude dočasně zneplatněno, to znamená zakryto nebo přeškrtnuto páskou s oranžovo-černým pruhem, kdy uvedeným způsobem nelze zrušit platnost značky upravující přednost.
5. Ve dnech, kdy budou práce na realizaci akce zastaveny, bude omezení provozu ihned zrušeno nebo bude silniční provoz omezen jen v nezbytném rozsahu.
6. Žadatel je povinen udržovat předepsané dopravní značení po celou dobu dopravního opatření ve funkčním stavu, v čistotě a dbát na jeho správné umístění. Bude zajištěna jeho funkce, včasná viditelnost, rozpoznatelnost, včetně zajištění proti nepříznivým vlivům povětrnostních podmínek.
7. **Po ukončení prací bude přechodné dopravní značení ihned odstraněno a stávající uvedeno do původního stavu** tak, aby nebyla ohrožena bezpečnost ani plynulost silničního provozu. Pokud si bezpečnost a plynulost silničního provozu vyžádá další úpravu nebo doplnění dopravního značení, zajistí ji žadatel podle pokynů zdejšího úřadu či policie.
8. Žadatel je povinen nahlásit zahájení dopravního omezení na Národní dopravní informační centrum (NDIC), Slovenská 7/1124, 702 00 Ostrava – Přívoz, kontaktní osoba: Jana Petrášová, tel. 954 913 556, e-mail jana.petrasova@rsd.cz nebo ndic@rsd.cz; tel. 954 913 550-3.
9. V případě, že dojde ke změně (upřesnění) termínu stanoveného v tomto opatření, bude žadatel informovat všechny dotčené orgány a subjekty (viz. Rozdělovník) a současně tuto informaci bezodkladně sdělí na Národní dopravní informační centrum (NDIC), Slovenská 7/1124, 702 00 Ostrava – Přívoz (Jana Petrášová, tel. 954 913 556, e-mail jana.petrasova@rsd.cz nebo ndic@rsd.cz; tel. 954 913 550-3).

Odůvodnění

Potřeba stanovení přechodné úpravy provozu byla vyvolána zajištěním bezpečnosti provozu na silnici č. I/56, ulice Hlučínská, Ostrava, kdy vlivem realizace akce „Parkoviště P+R Hlučínská", dojde k částečnému omezení provozu. Návrh, přechodné dopravní situace včetně přechodného dopravního značení (PDZ), byl projednán s dotčenými orgány. Policie České republiky, dopravní inspektorát Ostrava, s návrhem souhlasí, souhlas ze dne 20.10.2025 veden pod č.j.: KRPT-264533/ČJ-2025-070706.

Jelikož zdejší správní orgán neshledal důvody, které by bránily vydání tohoto opatření obecné povahy, přistoupil k jeho vydání za použití právních ustanovení shora uvedených. Podklady pro vydání stanovení jsou součástí spisové dokumentace, která je uložena u Krajského úřadu Moravskoslezského kraje.

Poučení

Do opatření obecné povahy a jeho odůvodnění může každý nahlédnout u správního orgánu, který opatření obecné povahy vydal. Opatření obecné povahy nabývá účinnosti pátým dnem po vyvěšení - § 77 odst. 5 zákona o provozu na pozemních komunikacích. Proti opatření obecné povahy nelze podle ustanovení § 173 odst. 2 správního řádu podat opravný prostředek.

Ing. Karolína Ridrichová
referent pro silniční hospodářství

Přílohy:

1. Situace včetně přechodného dopravního značení

Opatření obecné povahy musí být vyvěšeno po dobu 15 dnů na úřední desce Krajského úřadu Moravskoslezského kraje a na úředních deskách obecních úřadů v obcích, jejichž správních obvodů se opatření obecné povahy týká.

Vyvěšeno dne: **0.7.-11.-2025**

Sejmuto dne:

Razítko a podpis orgánu, který potvrzuje vyvěšení a sejmutí návrhu opatření:

Rozdělovník (datovou schránkou)

1. Ostravské komunikace a.s., Novoveská 1266/25, 709 00 Ostrava Mariánské Hory IČ: 25396544; ID DS: muut5qe
2. Ředitelství silnic a dálnic s.p., Správa Ostrava, Mojmírovců 5, 709 81 Ostrava-Mariánské Hory IČ: 65993390; ID DS: zjq4rhz




Žádost o vyvěšení na úřední desce:

1. Magistrát města Ostravy, Prokešovo náměstí 1803/8, 702 00 Moravská Ostrava IČ: 00845451; ID DS: 5zubv7w
2. Úřad městského obvodu Moravská Ostrava a Přívoz, náměstí Dr. E. Beneše 555/6, 729 29 Moravská Ostrava IČ: 00845451; ID DS: c9ybfpi
3. Krajský úřad Moravskoslezského kraje, odbor vnitra a krajský živnostenský úřad – ZDE

Na vědomí:

1. Magistrát města Ostravy, odbor dopravy, Prokešovo náměstí 1803/8, 702 00 Moravská Ostrava IČ: 00845451; ID DS: 5zubv7w
2. Policie ČR, Krajské ředitelství policie Moravskoslezského kraje, dopravní inspektorát Ostrava IČ: 75151502; ID DS: n5hai7v



 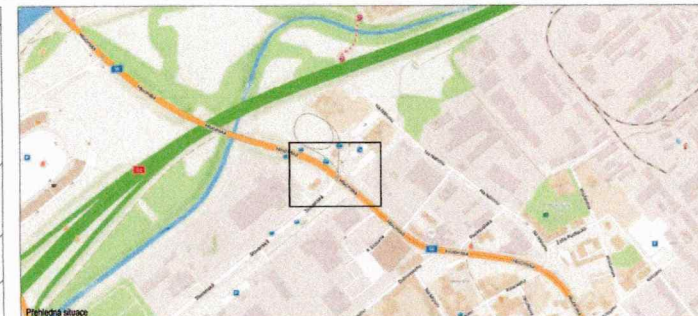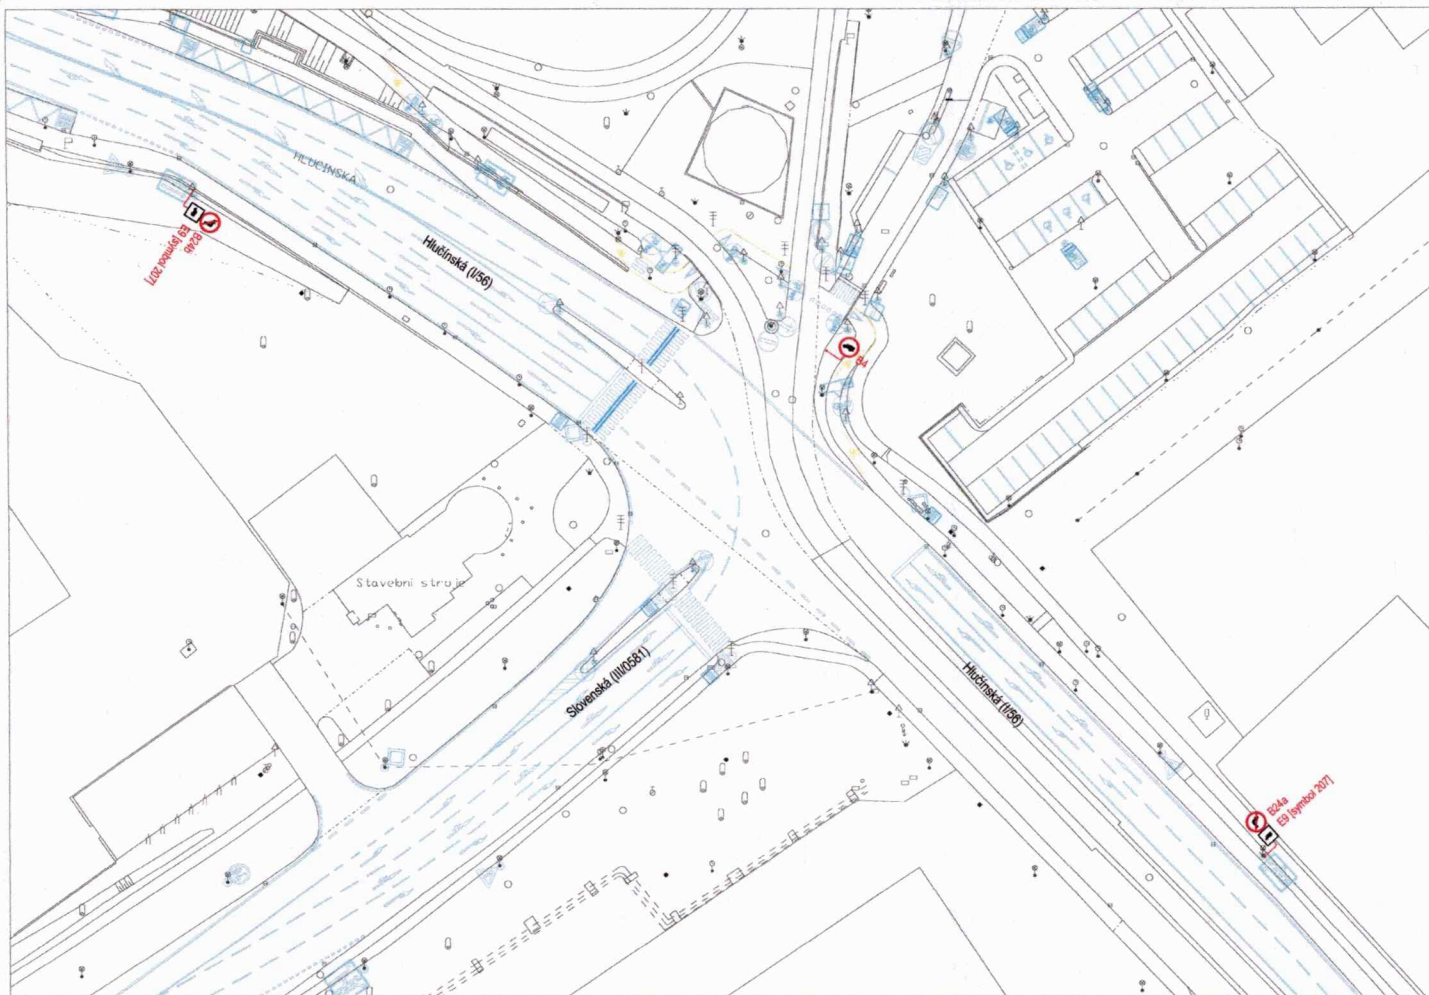

LEGENDA

-  Načtené přechodné svlé dopravní značení
-  Stávající svlé dopravní značení
-  Stávající svlé dopravní značení - přechodné znáčené
-  Stávající vodorovné dopravní značení



VEDOUcí PROJEKTANT	ZODPOVÍDÁJÍCÍ PROJEKTANT	VYPRACOVAL	KONTROLA
ING. M. JAVORKOVÁ	I. STANÍK	I. STANÍK	ING. M. JAVORKOVÁ
OBJEDMATEL	Ostravské komunikace, a.s.		
KATASTR / MAPOVÝ LIST	Přívaz [713767]		
NAZEV AKCE	Parkoviště P+R Hlučinská		
NAZEV VÝKRESU	Přechodné dopravní značení zákaz vjezdu nákladních automobilů		
DATUM	říjen 2025		
MĚŘÍTKO	1 : 500		
STUPĚŇ	Projekt POZ		
Č. ZAKÁZKY			
ARCHIVNÍ Č.			
SOUHLASA	ČÍSLO VÝKRESU		
	1		

