

OZNÁMENÍ STATUTÁRNÍHO MĚSTA OSTRAVY O ZÁMĚRU ZMĚNIT NÁJEMNÍ SMLOUVU

Č. j. SMO/699746/25/MJ/Ham

katastrální území: **Moravská Ostrava, obec Ostrava**

vlastník: **Statutární město Ostrava**

Rada města Ostravy rozhodla dne 11.11.2025 usnesením č. 08538/RM2226/119 o záměru statutárního města Ostravy změnit nájemní smlouvu ev. č. 1893/2025/MJ ze dne 23.07.2025, jejímž předmětem je nájem pozemku parc. č. 1800/79, o výměře 24 m², a pozemku parc. č. 1961/14, o výměře 29 m², vše v k. ú. Moravská Ostrava, obec Ostrava,

formou uzavření dodatku č. 1, kterým dojde ke změně:


- v čl. IV. Doba a skončení nájmu, a to k prodloužení doby nájmu do 30.11.2026,
dle situačního výkresu, který je zobrazen níže, a zároveň si vyhrazuje právo kdykoliv tento záměr zrušit.

Oznámení je zveřejněno v souladu s ustanovením § 39, odst. (1), zákona č. 128/2000 Sb., o obcích (obecní zřízení).

Záměr změnit nájemní smlouvu ev. č. 1893/2025/MJ ze dne 23.07.2025 musí být v obci vhodným způsobem zveřejněn nejméně po dobu 15 dnů před projednáním v orgánech obce, aby se k němu mohli zájemci vyjádřit a předložit své nabídky.

Územní informace

Magistrát města Ostravy odbor vnitřních věcí	
písemnost ev. č. :	3167
vyvěšena dne :	12 - 11 - 2025
sňata dne :	
za správnost :	Zuzana Pyš Andrášová
souběžně zveřejněna na internetu	

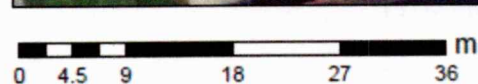

© Statutární město Ostrava, 2025


OSTRAVA!!!


**SITUACE DOČASNÝCH ZÁBORŮ PŘI REALIZACI STAVBY
MĚŘITKO 1:250**

PRVKY ZAŘÍZENÍ STAVENIŠTĚ

-  OPLOČENÁ ČÁST STAVENIŠTĚ
-  STAVENIŠTNÍ MOBILNÍ WC
-  STAVENIŠTNÍ OPLOČENÍ

DOČASNÉ ZÁBORY

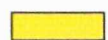-  parc. č. 2468/16, k.ú. Moravská Ostrava
SMO, svěřená správa Mě obvod Moravská Ostrava a Přívoz
rozsah záboru - 80 m²
-  parc. č. 1961/14, k.ú. Moravská Ostrava
SMO
rozsah záboru - celý pozemek
-  parc. č. 1800/79, k.ú. Moravská Ostrava
SMO
rozsah záboru - celý pozemek

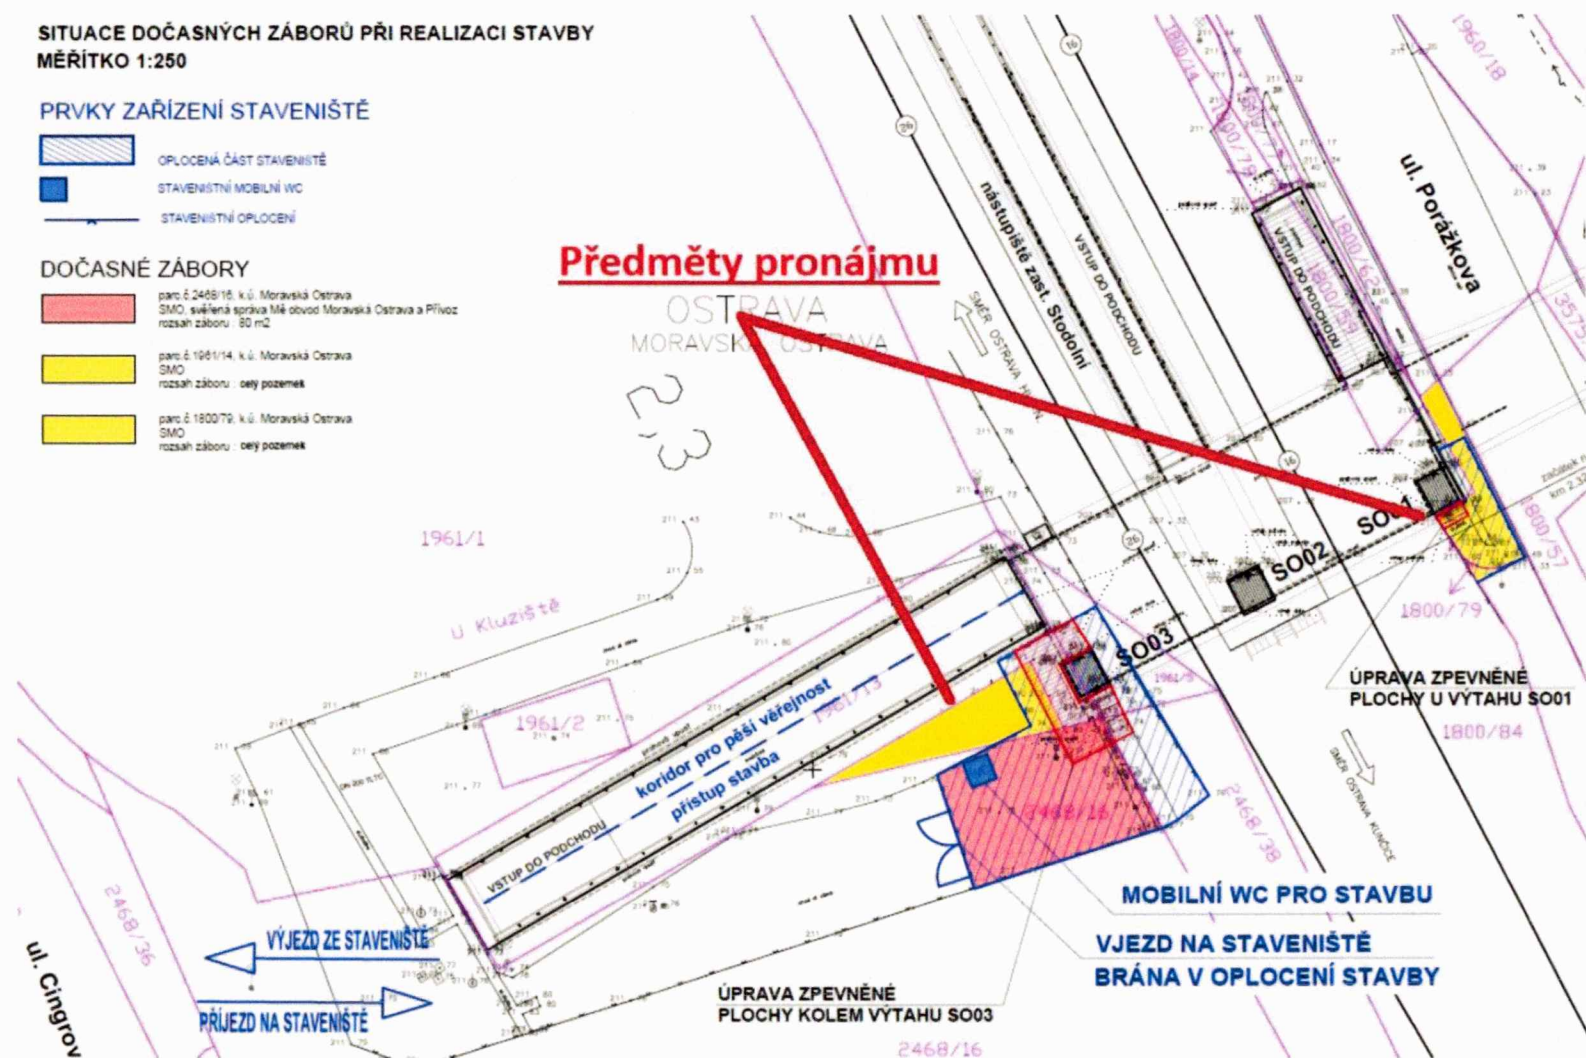

zveřejňuje: odbor majetkový
zpracovala: Ing. Jana Hamáčková, tel. 599 442 078