

25.2.



Vaše značka:

Ze dne:

Rozdělovník

Č. j.: SMO/095574/26/OD/pro

Sp. zn.: S-SMO/038217/26/OD/3

Vyřizuje: Ing. Tomáš Procházka

Telefon: 599 442 390

E-mail: tomas.prochazka@ostrava.cz

Datum: 6.2.2026

Magistrát města Ostravy odbor vnitřních věcí	
písemnost ev. č.:	326
vyvěšena dne	09-02-2026
sňata dne	
za správnost	Lukáš Lukša, DiS.
souběžně zveřejněna na internetu	

VEŘEJNÁ VYHLÁŠKA

Ostrava, Na Baranovci, NNv, NNk

Opatření obecné povahy

podle §§171-173 zákona č. 500/2004 Sb. správní řád, ve znění pozdějších předpisů a podle §77, odst. 5, zákona č. 361/2000 Sb. o provozu na pozemních komunikacích a změnách některých zákonů (zákon o silničním provozu), ve znění pozdějších předpisů

Příkaz o dopravním značení (dočasném)

Odbor dopravy Magistrátu města Ostravy podle §124, odst. 6, zákona č. 361/2000 Sb. ve znění pozdějších předpisů věcně příslušný a podle §2, zákona č. 314/2002 Sb. a §19, vyhlášky č. 388/2002 Sb. místně příslušný úřad obce s rozšířenou působností **stanoví** pro silnice II.-III. tř. a pro místní komunikace I.-II. tř. ve svém územním obvodu ve smyslu §77, zákona č. 361/2000 Sb. ve znění pozdějších předpisů, se souhlasem DI MŘ Policie ČR Ostrava č.j. KRPT-62628/ČJ-2025-070706 přechodnou úpravu silničního provozu takto:

Příkaz o dopravním značení č.

6996 / 26

ul. Na Baranovci

Podmínky příkazu:

1. Příkaz bude proveden podle ověřených příloh: **Ostrava, Na Baranovci, NNv, NNk, Provizorní dopravní značení etapa 1 až dtto etapa 9 (výkr. příl. pro etapy 1 až 9 se zakreslením přechodné úpravy, formát přílohy 12x A4).**
2. Po uplynutí doby stanovené v bodě č. 6 příkazu bude dopr. značení a zařízení včetně změn v této souvislosti vyvolaných uvedeno do původ. stavu.
3. Dopravní značení a zařízení užitá podle tohoto příkazu musí splňovat ustanovení §62, odst. 6, zákona č. 361/2000 Sb. ve znění pozdějších předpisů, musí být v souladu se zásadami pro

- jeho provádění a umísťování, musí být celoreflexní a lze použít výhradně dopravní značky a zařízení schválené k užívání na pozem. komunikacích Ministerstvem dopravy a spojů ČR.
4. Značení instalované podle příkazu s výjimkou změn stávajících značek bude provedeno přenosným svislým dopravním značením na červenobíle pruhovaných nosičích, bude respektovat průjezdný (průchozí) profil a rovněž respektovat práva vlastníků objektů a nemovitostí na silničním pozemku i mimo něj. Bude rovněž staticky zabezpečeno a samotné nesmí tvořit překážku sil. provozu.
 5. Dopravní značení na silnicích II.-III. tř. a místních komunikacích I. a II. tř. dle tohoto příkazu bude realizováno výhradně až po převzetí dotčeného úseku komunikace k realizaci od vlastníka, resp. od jejího správce, po uvedení do původního stavu bude zajištěno předání zpět vlastníkovi (správci).
 6. Termín realizace: **9. 2. 2026 - 25. 2. 2026**
 7. Po dobu uvedenou v bodě č. 6 bude dopravní značení a zařízení udržováno ve stavu odpovídajícím tomuto příkazu a platným zásadám pro jeho provádění a po tuto dobu musí být současně osazeny dopravní značky a zařízení dle stanovení jiných úřadů na těch navazujících pozemních komunikacích, kde to příslušnost daná §77, zák. č. 361/2000 Sb. popř. dalšími předpisy vyžaduje a kde to vyplývá z přílohy.
 8. K přechodné úpravě dle přílohy pro etapu 2 se umístí navíc také dopr. značky č. A15 před pracovním místem v ul. Na Baranovci v obou směrech jízdy. Případné zastavování vozidel neproběhne pomocí „prosklolených pracovníků stavby“, kteří k tomu nemají oprávnění, bude se jednat výhradně o osoby uvedené v §79 zákona č. 361/2000 Sb. ve znění pozdějších předpisů.

Za splnění podmínek tohoto příkazu zodpovídá:

právnícká osoba ELTOM, s.r.o., se sídlem Oběžná 163/19, 709 00 Ostrava - Mariánské Hory, IČO: 25837117, odpovědný pracovník: Lukáš Miškovič, tel. 721 561 549.

Poučení:

Při nedodržení podmínek příkazu může být na základě ustanovení §42 a, b, zákona č. 13/1997 Sb., o pozemních komunikacích, ve znění pozdějších předpisů, postupováno vůči odpovědné osobě výzvou osoby pověřené výkonem státního dozoru a při zjištěném neplnění povinností daných uvedeným zákonem i uložením sankce silničním správním úřadem.. Tento příkaz o dopravním značení nenahrazuje povolení silničního správního orgánu k užívání komunikace jiným než obvyklým způsobem podle §25, zákona č. 13/1997 Sb., ve znění pozdějších předpisů, anebo k uzavírce podle §24 téhož zákona. Pokud výsledkem řízení ve věci uvedených povolení je odlišná organizace dopravy než odpovídá tomuto příkazu, jiná omezení sil. provozu a podobně, musí zodpovědná osoba zajistit změnu příkazu, kterým se značení pro danou akci stanoví, jinak je tento příkaz neplatný a oprávnění z něj vyplývající zanikají. Totéž platí, jestliže úřad příslušný pro navazující pozemní komunikace stanoví přechodnou úpravu v rozporu s tímto příkazem. Tento příkaz dále neřeší úpravy světelných signalizačních zařízení, úpravy vozovek, přemístění zastávek, problematiku kapacit křižovatek apod., což mohou být faktory jinak ovlivňující zvolenou organizaci dopravy, u které je stanovené dopravní značení jen jednou z podmínek zajištění silničního provozu. Zde stanovená přechodná úprava sil. provozu nenahrazuje dočasné zakázání nebo omezení stání nebo zastavení podle §19a zákona č. 13/1997 Sb. o pozemních komunikacích, ve znění pozdějších předpisů, a neopravňuje k odstranění silničního vozidla z pozemní komunikace ve smyslu §19b téhož zákona.

Odbor dopravy Magistrátu města Ostravy si vyhrazuje právo tento příkaz změnit, doplnit nebo zrušit, bude-li to veřejný zájem vyžadovat.



Odůvodnění:

Na žádost společnosti ELTOM, s.r.o., se sídlem Oběžná 163/19, 709 00 Ostrava - Mariánské Hory, IČO: 25837117, byl projednán návrh na dopravní označení prací na posílení kabelového vzdušného vedení NN v ul. Na Baranovci ve Slezské Ostravě. Práce mají být prováděny jednak převěšením kabelů na sloupech, jednak výkopem v případě zemního vedení, vždy však dochází k záboru místních komunikací montážním vozidlem. Pracovní místo, které se bude pohybovat od sloupu ke sloupu podle potřeby montážních prací, se navrhuje na místní komunikaci II. tř. dopravně označit pomocí výstražného a příkazového dopr. značení a pomocí dopr. zařízení č. Z4a a Z2 vybaveného výstr. světly. Obdobně se užije výstražné nebo informativní svislé dopr. značení při pracích na vedlejších komunikacích napojených na ul. na Baranovci tak, aby řidiči odbočující z této hlavní pozemní komunikace byli včas informováni o nastalé situaci. Je však třeba vzít v potaz, že stanovením přechodné úpravy se neposuzuje oprávněnost rozsahu uplatňovaného záboru veřejných komunikací a oprávněnost prováděné činnosti (viz poučení).

Navržené opatření se jeví jako proporcionální při porovnání požadovaného rozsahu záboru vozovky ul. Na Baranovci, a v jiných případech místních komunikací III. tř. s dopadem do silničního provozu na ul. Na Baranovci, s použitým výstražným a příkazovým dopr. značením, jež má omezovat vjezd do místa probíhající stavebních (montážních) prací. Jestliže by nedošlo k navrženému omezení provozu, mohla by být ohrožena jak bezpečnost pracovníků stavby (montáže), tak bezpečnost účastníků sil. provozu. Další užití přechodné dopr. značky umístěné v ul. Na Baranovci mají výstražnou funkci a informativní funkci a upozorňují s předstihem řidiče na probíhající práce. V podmínkách stanovené úpravy je garantováno provedení dopr. značení ve shodě se správcem místní komunikace II. tř. kterým jsou Ostravské komunikace, a.s., a také provedení dopr. značek a zařízení ve shodě s technickými předpisy platnými pro daný obor činnosti na pozemních komunikacích.

V průběhu projednání bylo také zjištěno, že navržené přechodné opatření v silničním provozu odpovídá nutným potřebám informování všech dotčených účastníků sil. provozu a nutným potřebám zajištění bezpečnosti jejich pohybu po komunikacích v blízkosti stavby a že současně přechodná úprava je navržena k užití jen v takovém rozsahu a takovým způsobem, jak to nezbytně vyžaduje bezpečnost a plynulost provozu na pozemních komunikacích. Přechodné dopr. značení je navrženo podle vyhl. č. 294/2015 Sb. ve znění pozdějších předpisů, detailní umístění je patrné z výkresových příloh. Projednání s dotčenými orgány, zejména s MŘ Policie ČR Ostrava, Dopravní inspektorát, se uskutečnilo dne 5.30.2025 s kladným výsledkem.

Příloha:

-situační výkresy dle podmínky č. 1

Rozhodnutí o námitkách:

Podle ustanovení §77, odst. 5, zákona č. 361/2000 Sb. o provozu na pozemních komunikacích a změnách některých zákonů (zákon o silničním provozu), ve znění pozdějších předpisů, nedoručuje příslušný správní úřad návrh opatření obecné povahy a nevyzývá dotčené osoby k podání připomínek nebo námitek.



Poučení o odvolání:

Proti opatření obecné povahy nelze podat opravný prostředek (§173, odst. 2, zákona). Opatření obecné povahy podle §77, odst. 5, zákona č. 361/2000 Sb. o provozu na pozemních komunikacích a změnách některých zákonů (zákon o silničním provozu), ve znění pozdějších předpisů, nabývá účinnosti pátým dnem po vyvěšení.

"otisk úředního razítka"

Ing. Břetislav Glumbík
vedoucí odboru dopravy

-podepsáno elektronicky-

Rozdělovník (datovou schránkou):

1. ELTOM, s.r.o., Oběžná 163/19, 709 00 Ostrava
2. Ostravské komunikace, a.s., Novoveská 25/1266, 709 00 Ostrava
3. MŘ Policie ČR - DI, Výstavní 55, 703 49 Ostrava
4. ÚMOb Slezská Ostrava

S žádostí o vystavení této veř. vyhlášky na dobu 15-ti dnů (datovou schránkou) :

5. ÚMOb Slezská Ostrava

S žádostí o vystavení této veř. vyhlášky na dobu 15-ti dnů a zaslání potvrzení o době vyvěšení (datovou schránkou) :

6. MMO, odbor vnitřních věcí, odd. SIS -zde

Policie České republiky Městské ředitelství policie Ostrava Dopravní inspektorát	
Došlo:	- 5. 03. 2025
Č. j.	18PT-626-25/27-2025-020106
Počet listů:	Přílohy:

Policie České republiky
Městské ředitelství policie Ostrava
Dopravní inspektorát
Výstavní 117/55
703 00 Ostrava

V Ostravě dne 5. 3. 2025


Věc: **Žádost o stanovisko k provizornímu dopravnímu značení a zvláštnímu užívání na komunikaci z důvodů úprav elektro vedení v majetku společnosti ČEZ, a.s.**

Žádám Vás stanovisko k provizornímu dopravnímu značení a zvláštnímu užívání na komunikaci v rámci projektu s „IE-12-8006246, Ostrava, Na Baranovci, NNk, NNv“.

Jedná se o stavbu nového podzemního vedení NN a výměnu nadzemního vedení NN včetně sloupů na ul. Na Baranovci. Křížení nového podzemního vedení s asfaltovou komunikací na pozemku parc.č. 750/3 (ul. Na Baranovci) bude provedeno otevřeným výkopem – překopem. Pro výměnu sloupů se předpokládá použití vozidel TATRA s hydraulickou rukou a TATRA valník pro betonovou směs, pro montáž vedení se předpokládá použití vozidla Mercedes s montážní plošinou. Veškeré stavební mechanismy budou po dobu výstavby – provádění stavebně montážních prací (výměna sloupů a tažení vodičů), předpokládám, umístěny na místních komunikacích – ul. Na Baranovci a Pod Výtahem – pouze pro demontáž sloupů.

Dále bude na ul. Těšínská vyměněno nadzemní vedení NN mezi stávajícími sloupy č. 5631 a 2014 a dojde k výstavbě nové kabelové skříně SR502 a nového podzemního vedení NN cca 2 m pro její zaústění do sítě.

Předpokládáme, že montážní plošina pro výměnu nadzemního vedení bude umístěna na ul. Těšínská.

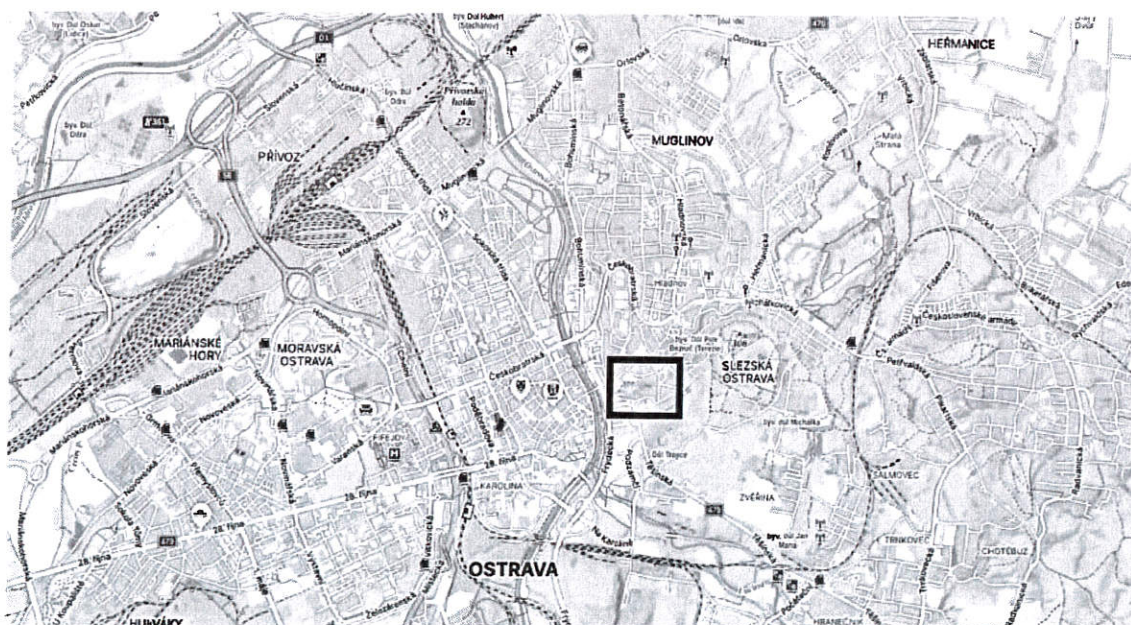

OSTRAVA, NA BARANOVCI, NNK, NNV
IE-12-8006246

INVESTOR STAVBY: ČEZ DISTRIBUCE, A.S.

PROVIZORNÍ DOPRAVNÍ ZNAČENÍ

VÝMĚNA NADZEMNÍHO VEDENÍ
ETAPA 1

SITUACE ŠIRŠÍCH VZTAHŮ



LEGENDA ZNAČENÍ:



A15

NAVŘZENÉ PROVIZORNÍ DOPRAVNÍ ZNAČENÍ

LEGENDA:

- NOVÝ NADZEMNÍ KABEL / SLoup
- NOVÝ PODZEMNÍ KABEL
- STÁVAJÍCÍ NADZEMNÍ KABEL / SLoup
- STÁVAJÍCÍ PODZEMNÍ KABEL
- HRANICE POZEMKU (KN)
- VNITŘNÍ KRESBA (KN)
- ZNAMĚNÍ STÁVAJÍCÍHO STAVU

PŘEDPOKLÁDANÝ TERMÍN PRACÍ:

červen - červenec 2025

POZN. V PŘÍPADĚ NUTNOSTI MOHOU
VOZIDLA KOMUNIKACI DOČASNĚ UVOLNIT

UMÍSTĚNÍ VOZIDLA
PRO MONTÁŽ VEDENÍ (VOZIDLO
S HYDRAULICKÝM RAMENEM)
UMÍSTĚNÍ VOZIDLA MIMO KOMUNIKACI,
UMÍSTĚNÍ VOZIDEL BUDE PŘEDEM DOHODNUTO S
VLASTNÍKEM POZEMKU

55/2

57/3

57/2

55/8

5599/12

55/10

58

MOBILNÍ OPLOČENÍ 40 m

ZAJIŠTĚNÍ PRŮCHODU
MIN 0,9 m

5599/13


60/1

5599/14

5600/3

DI MŘ PČR Ostrava s předloženým
návrhem opatření, revidit odpovídá
obecným požadavkům ČSN.
Stavovisko je platné pro odsouhlasených
příloha.

Podpis
podpisatel: Bc.
Mutaň D.S.
Datum:
2025.06.10
00:40:19

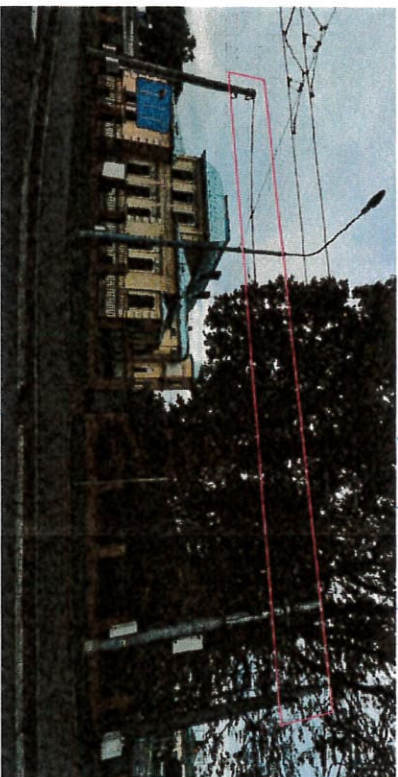


OSTRAVA, NA BARANOVCI, NNK, NNV
IE-12-8006246

INVESTOR STAVBY: ČEZ DISTRIBUCE, A.S.

PROVIZORNÍ DOPRAVNÍ ZNAČENÍ

VÝMĚNA NADZEMNÍHO VEDENÍ A SLOUPU ETAPA 2

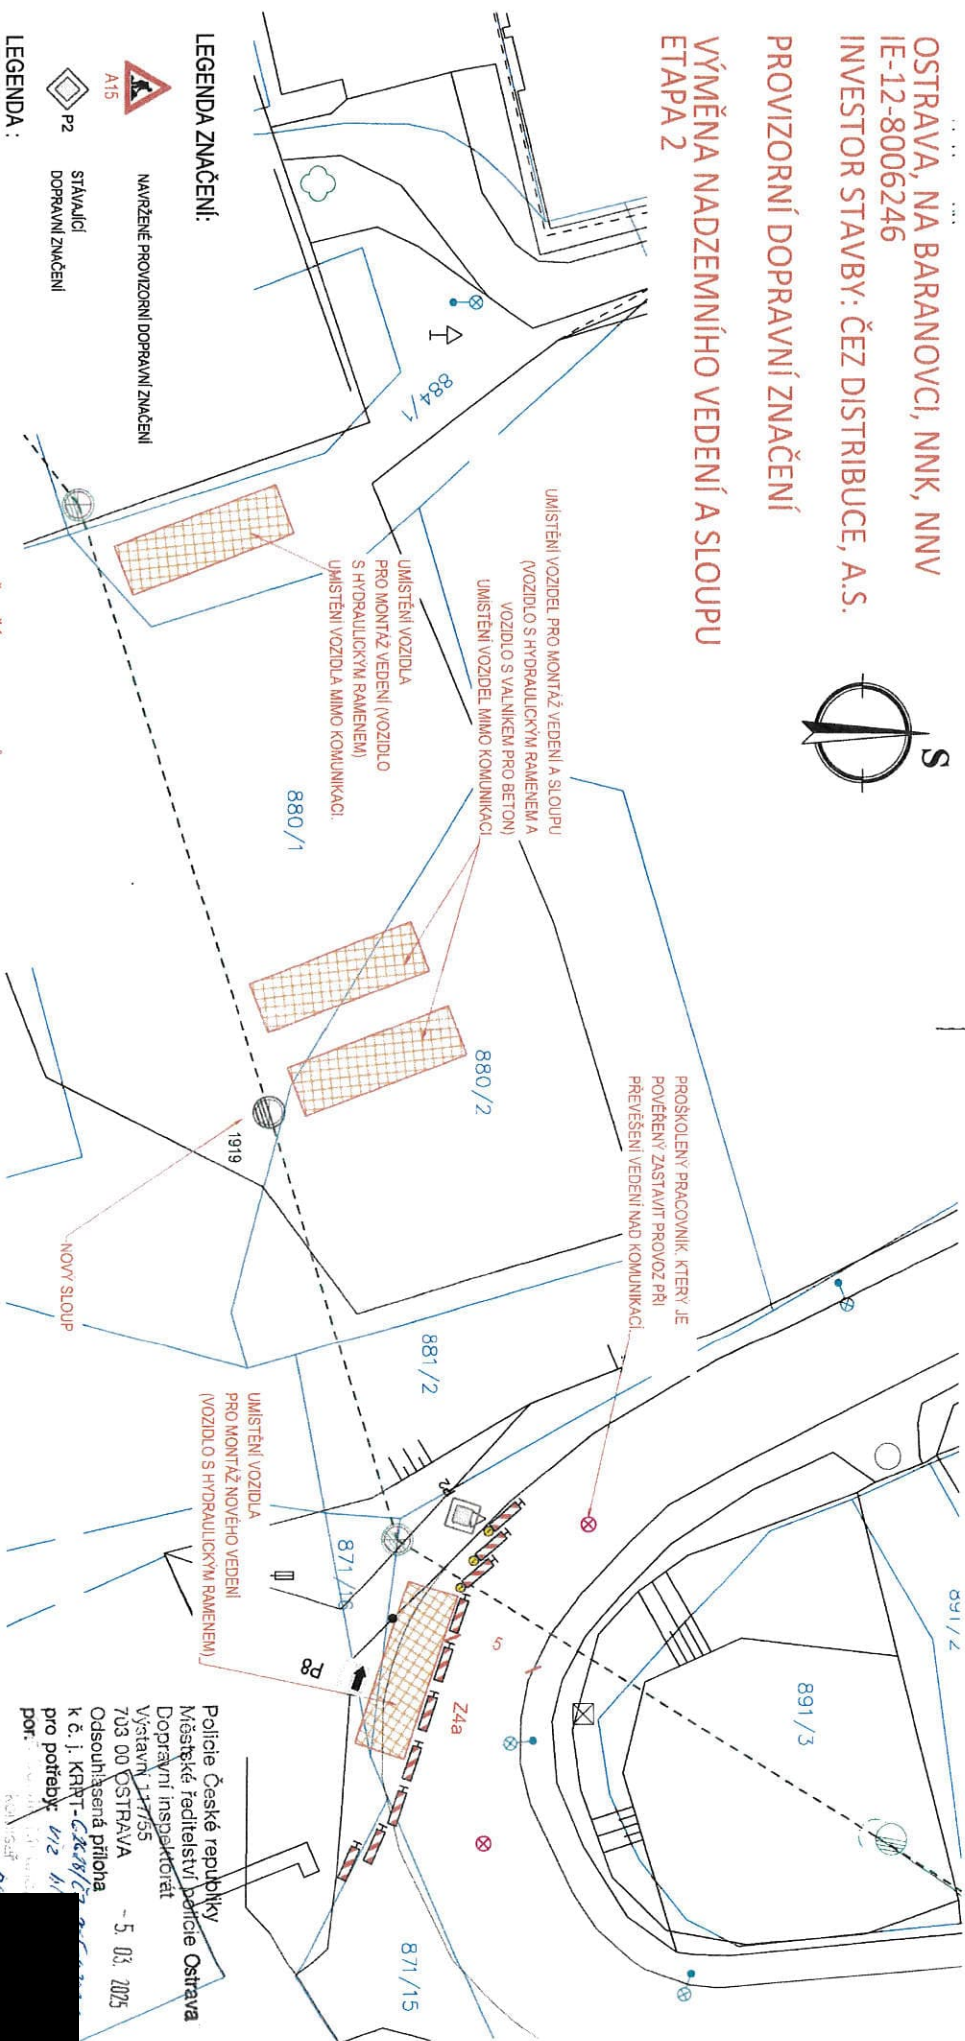

OSTRAVA, NA BARANOVCI, NNK, NNV
IE-12-8006246

INVESTOR STAVBY: ČEZ DISTRIBUCE, A.S.




PROVIZORNÍ DOPRAVNÍ ZNAČENÍ

VÝMĚNA NADZEMNÍHO VEDENÍ ETAPA 3

SITUACE ŠIRŠÍCH VZTAHŮ



LEGENDA ZNAČENÍ:

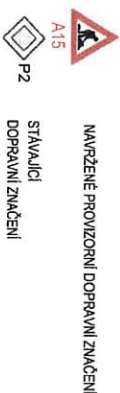

LEGENDA:



PŘEDPOKLÁDANÝ TERMÍN PRACÍ:

červen - červenec 2025

POZN. V PŘÍPADĚ NUTNOSTI MOHOU
VOZIDLA KOMUNIKACI DOČASNĚ UVOLNIT



Policie České republiky
Městské ředitelství policie Ostrava
Explozivní inspektorát
Výstavní 117/55
703 00 OSTRAVA - 5. 03. 2025
Odsouhlasená příloha
k č. j. KRPST-642017-2024-16
pro potřebu
přev. D. a. j.

por. Bc. Jiří
Můtný, D.S.
20250305
025519-01100

Z DŮVODŮ OMEZENÍ ROZHLÉDOVÝCH
TROJÚHELNÍKŮ BUDE NUTNÉ ZAJISTIT
POVĚŘENOU OSOBU (V SOULADU SE ZÁKONEM
361/2000 Sb. § 79), KTERÁ ZAJISTI BEZPEČNÝ
VÝJEZD NA HLAVNÍ SILNICI.

Z DŮVODŮ VEDENÍ KABELU NAD KOMUNIKACÍ,
BUDE U PŘEVÝŠENÍ NOVÉHO KABELU
NA SLOUP OMEZENÍ PRŮJEZDU NA KOMUNIKACÍ.
POUZE PO NEZBYTNÉ DLOUHOU DOBU (DOBA
OMEZENÍcca 5 - 15 min).

NA STAVBĚ BUDE PŮVĚŘENÁ OSOBA S OPRÁVNĚNÍM
ZASTAVIT VOZIDLO, KTERÁ V DOBĚ PŘEVÝŠENÍ
KABELU ZASTAVÍ DOPRAVU V SOULADU SE
ZÁKONEM 361/2000 Sb. § 79

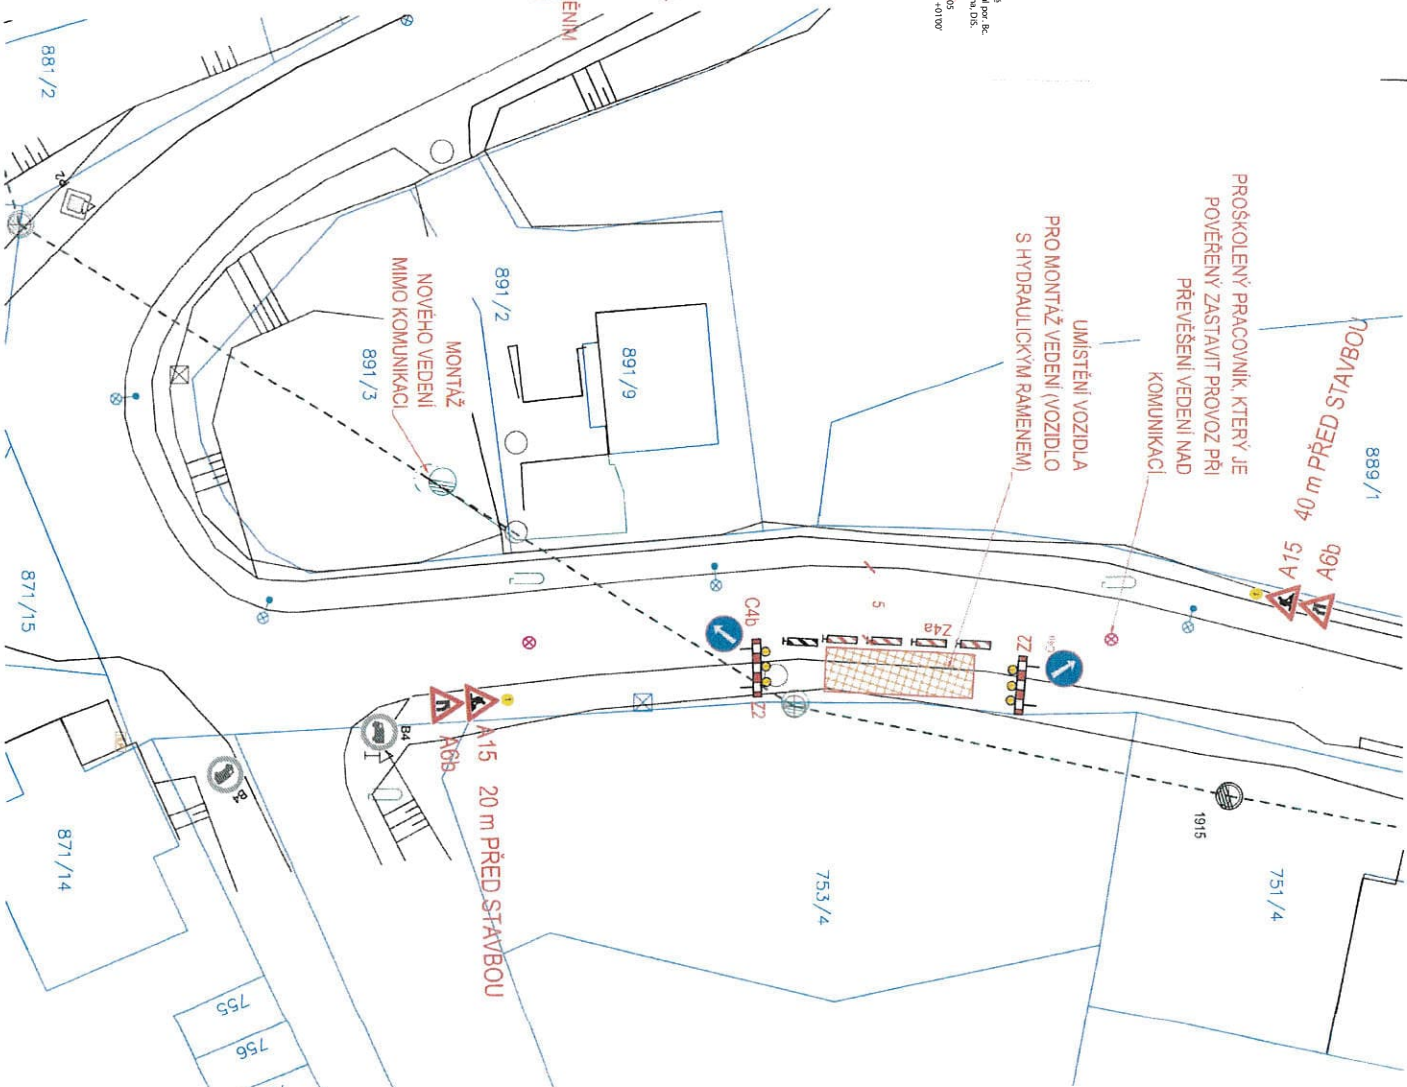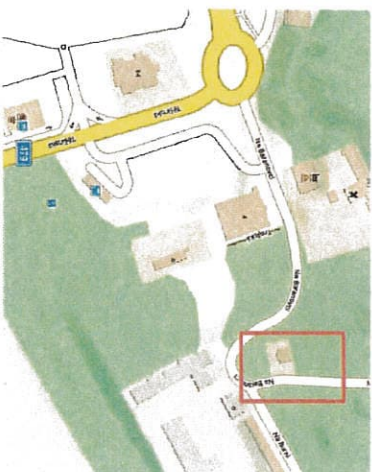

OSTRAVA, NA BARANOVCI, NNK, NNV
-IE-12-8006246

INVESTOR STAVBY: ČEZ DISTRIBUCE, A.S.


PROVIZORNÍ DOPRAVNÍ ZNAČENÍ

VÝMĚNA NADZEMNÍHO VEDENÍ A SLOUPU
ETAPA 4


SITUACE ŠIRŠÍCH VZTAHŮ



LEGENDA ZNAČENÍ:

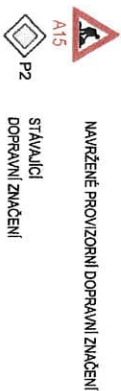

LEGENDA:

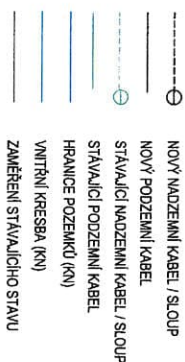


PŘEDPOKLÁDANÝ TERMÍN PRACÍ:

červen - červenec 2025

POZN.: V PŘÍPADĚ NUTNOSTI MOHOU
VOZIDLA KOMUNIKACI DOČASNĚ UVOLNIT



Z DŮVODŮ OMEZENÍ ROZHLEDOVÝCH
TROUHLEK BŮDE NUTNÉ ZAJISTIT
POVĚŘENOU OSOBU (V SOULADU SE ZÁKONEM
361/2000 Sb. § 79), KTERÁ ZAJISTÍ BEZPEČNÝ
VÝJEZD NA HLAVNÍ SILNICI.

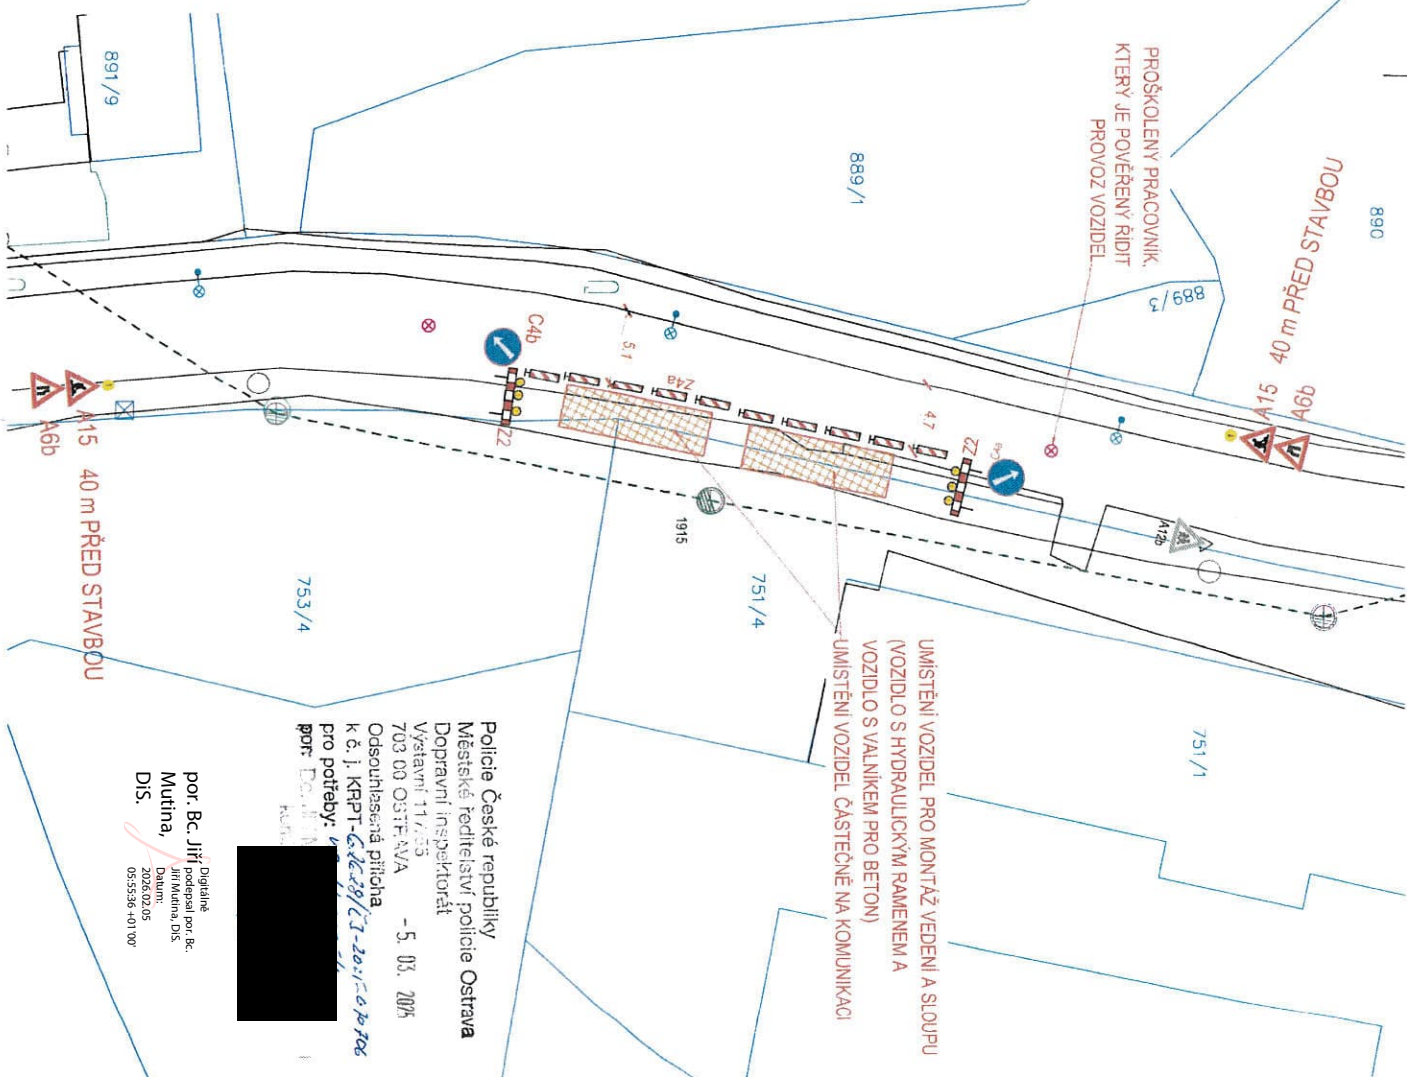

OSTRAVA, NA BARANOVCI, NNK, NNV
IE-12-8006246

INVESTOR STAVBY: ČEZ DISTRIBUCE, A.S.

PROVIZORNÍ DOPRAVNÍ ZNAČENÍ

VÝMENA NADZEMNÍHO VEDENÍ ETAPA 5

SITUACE ŠIRŠÍCH VZTAHŮ



LEGENDA ZNAČENÍ:



NAVŘÍZENÉ PROVIZORNÍ DOPRAVNÍ ZNAČENÍ

LEGENDA:



NOVÝ NADZEMNÍ KABEL / SLOUP
NOVÝ PODZEMNÍ KABEL



STÁVAJÍCÍ PODZEMNÍ KABEL



UNITRNI KRESBA (KN)



PŘEDPOKLÁDANÝ TERMÍN PRACÍ:

červen - červenec 2025


POZN. V PŘÍPADĚ NUTNOSTI MOHOU VOZIDLA KOMUNIKACI DOČASNĚ UVOLNIT



Z DŮVODŮ OMEZENÍ ROZHLÉDOVÝCH
TROJUHELNÍKŮ BUDE NUTNÉ ZAJSIT
POVĚŘENOU OSOBU (V SOULADU SE ZÁKONEM
361/2000 Sb., § 79), KTERÁ ZAJISTÍ BEZPEČNÝ
VÝJEZD NA HLAVNÍ SILNICI.

Z DŮVODU VEDENÍ KABELU NAD KOMUNIKACÍ, BUDE U PŘEYĚŠENÍ NOVEHO KABELU NA SLOUP OMEZENÍ PRŮJEZDU NA KOMUNIKACI POUZE PO NEZBYTNĚ DLOUHOU DOBU. (DOBA OMEZENÍ cca 5 -15 min).

NA STAVBĚ BUDE POVĚŘENÁ OSOBA S OPRÁVNĚNÍM
ZASTAVIT VOZIDLO, KTERÁ V DOBĚ PŘEVĚŠENÍ
KABELU ZASTAVÍ DOPRAVU V SOULADU SE
ZÁKONEM 361/2000 Sb., § 79

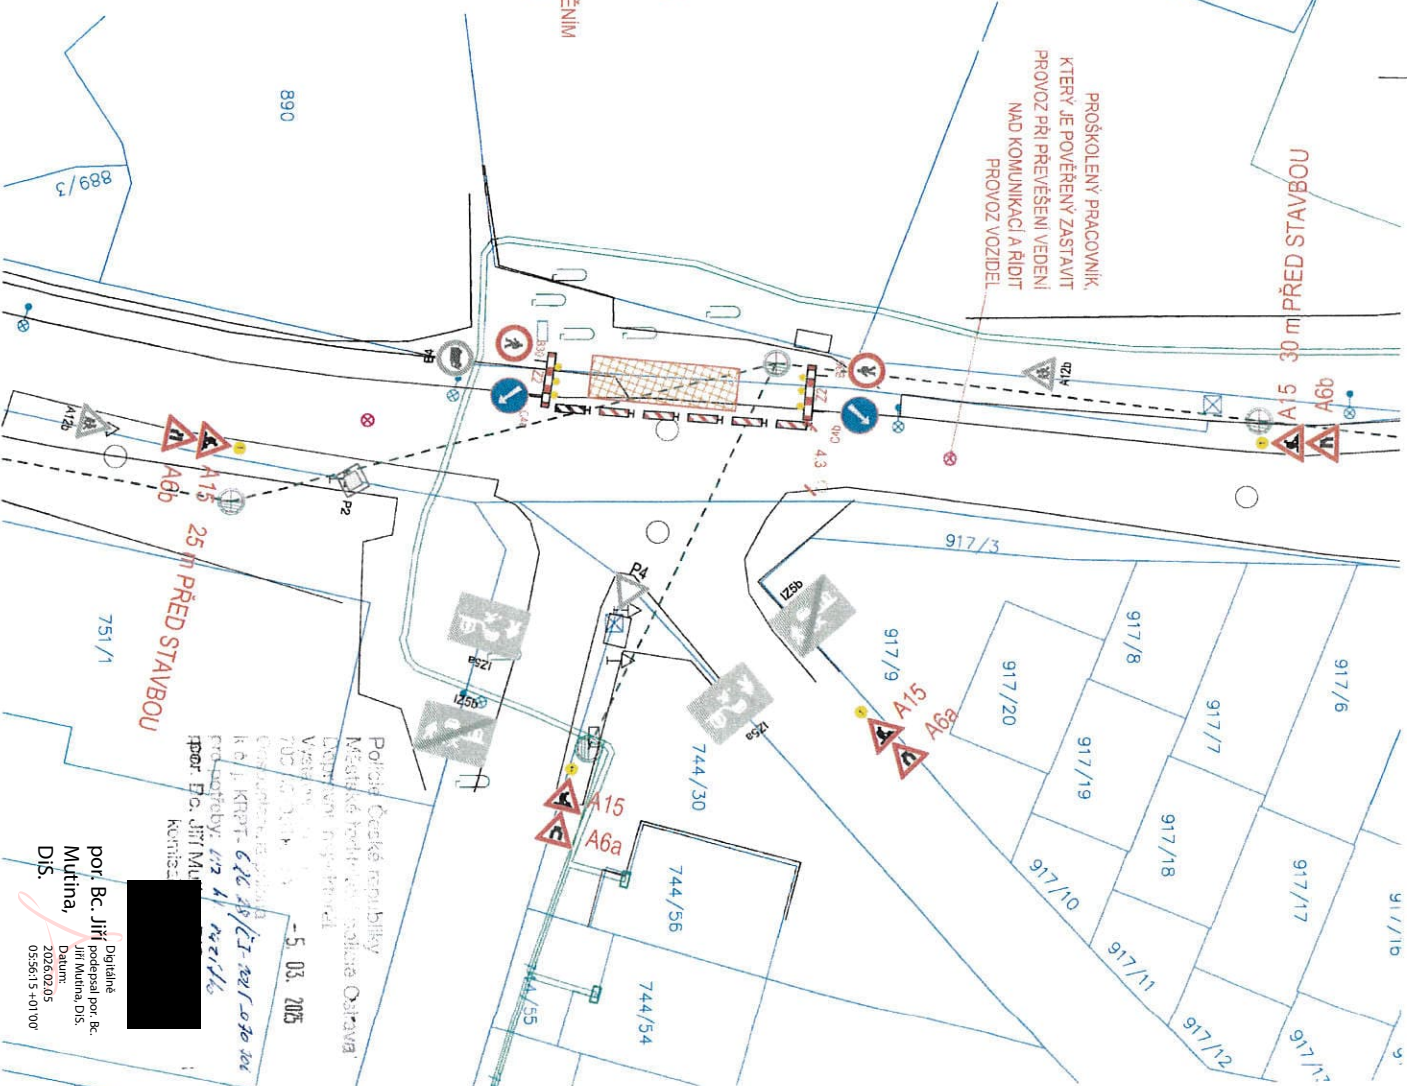

-5. 03. 2025

Kottis:

Digitálně
podepsal por. Bc.
Jiří Mutina, DiS.
Datum:

Dis. 2026.02.05 05:56:15 +01'00'

INVESTOR STAVBY: ČEZ DISTRIBUCE, A.S.

VÝMĚNA NADZEMNÍHO VEDENÍ ETAPA 5A

NAVŘEŽENÉ PROVIZORNI DOPRAVNÍ ZNAČENÍ

 NOVÝ MAZECINŇI KABEL / SLOUP
 NOVÝ PODZEMNÝ KABEL
 STYALJACI MAZECINŇI KABEL / SLOUP
 STYALJACI PODZEMNÝ KABEL
 HRANICE POZEMNŮ (KN)
 VNITRNÍ KRESBA (KN)
 ZAMĚŘENÍ STYALJACIHO STAVU

červen - červenec 2025


POZN. V PŘÍPADĚ NUTNOSTI MOHOU VOZIDLA KOMUNIKACI DOČASNĚ UVOLNIT



Z DŮVODŮ OMEZENÍ ROZHEDOVÝCH
TROJÚHELNÍKŮ BUDE NUTNÉ ZAISTIT
POVĚŘENOU OSOBU (V SOULADU SE ZÁKONEM
361/2000 Sb., § 79), KTERÁ ZAISTÍ BEZPEČNÝ
VÝJEZD NA HLAVNÍ SILNICI.

Z DŮVODŮ VEDENÍ KABELU NAD KOMUNIKACÍ, BUDE U PŘEVĚŠENÍ NOVÉHO KABELU NA SÍLOUP OMEZENÍ PRŮJEZDU NA KOMUNIKACI. POUZE PO NEZBYTNĚ DLOUHOU DOBU. (DOBA OMEZENÍ cca 5 - 15 min.)

NA STAVBĚ BUDE POVĚŘENÁ OSOBA S OPRAVNĚNÍM
ZASTAVIT VOZIDLO, KTERÁ V DOBĚ PŘEVĚŠENÍ
KABELU ZASTAVÍ DOPRAVU V SOULADU SE
ZÁKONEM 361/2000 Sb. § 79

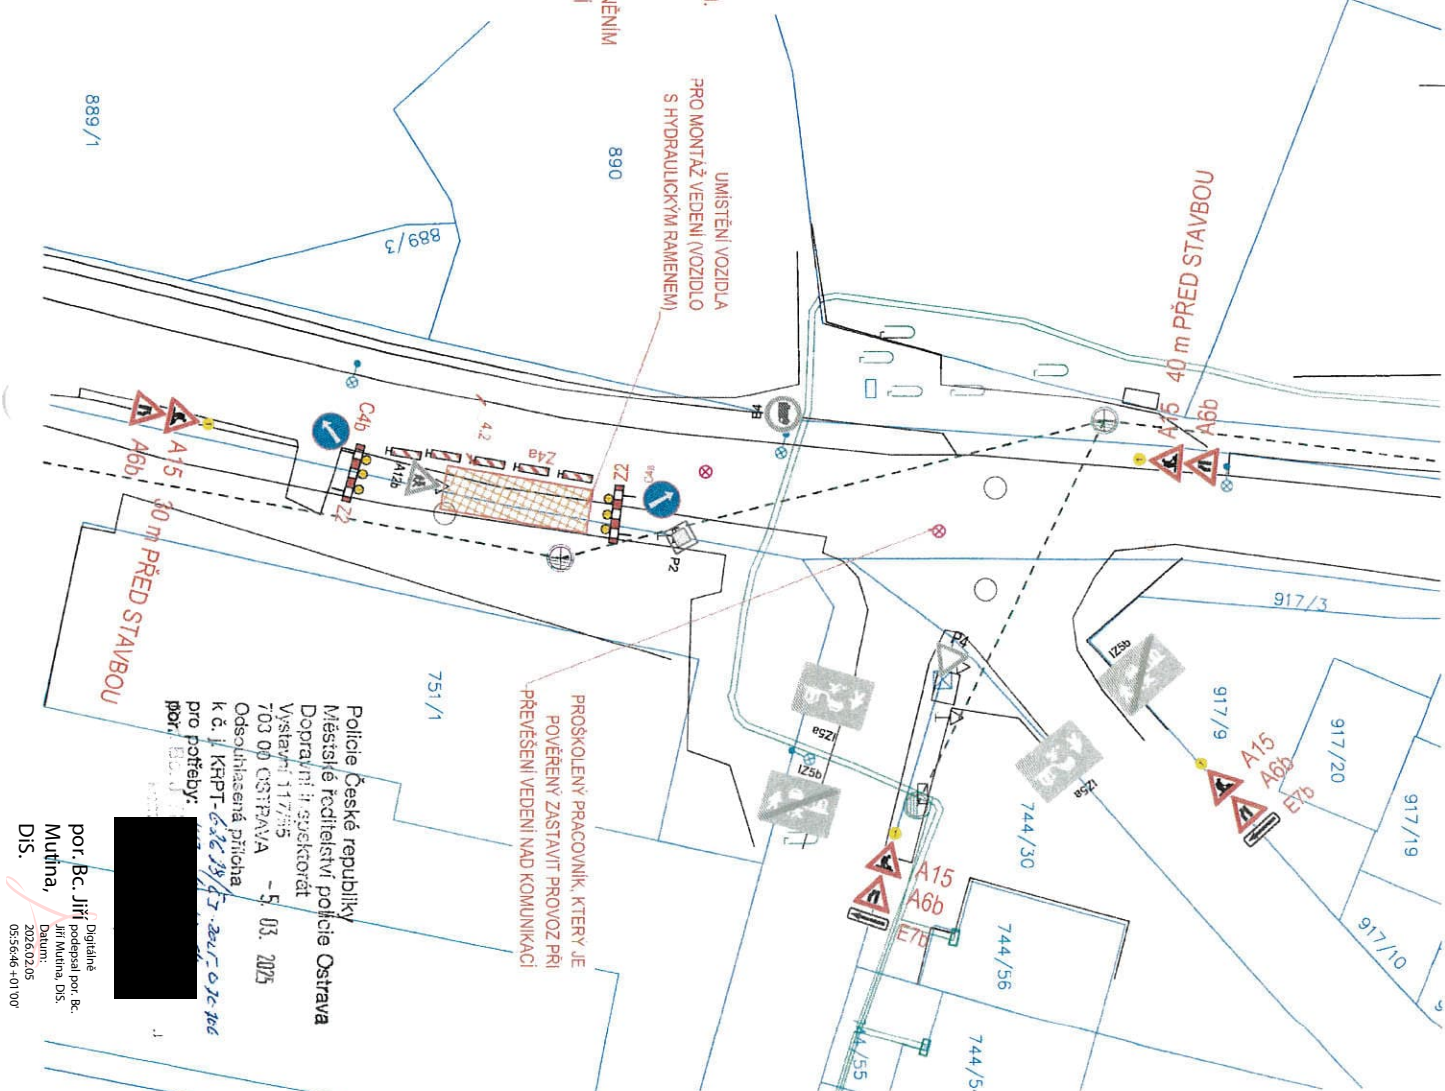

por. Bc. Jiří Mutina, Dis.
Digitálně podepsal por. Bc. Jiří Mutina, Dis.
Datum: 2026.02.05 05:56:46 +01'00'

2026.02.05
05:56:46 +01'00

INVESTOR STAVBY: ČEZ DISTRIBUCE, A.S.

VÝMĚNA NADZEMNÍHO VEDENÍ ETAPA 5B

A detailed map of Wrocław, Poland, showing the city's layout. The Odra river (Odra) flows through the center. The Śródmieście district is highlighted in the center. A red rectangle indicates the research area, located near the Wrocław Zoo (Zoo Wrocław) and the Odra river. The map shows various streets, parks, and landmarks.

A15

P2

NAVŘEŽENÉ PROVIZORNI DOPRAVNÍ ZNAČENÍ

STÁVAJÍCÍ
DOPRAVNÍ ZNAČENÍ

	NOVÝ NADZEMNÍ KABEL / SLOUP
	NOVÝ PODZEMNÍ KABEL
	STÁVAJÍCÍ NADZEMNÍ KABEL / SLOUP
	STÁVAJÍCÍ PODZEMNÍ KABEL
	HRAVICE PODZEMÍ (KN)
	VNITŘNÍ KRESBA (KN)
	ZAVĚŠENÍ STAVAJÍCÍCH STAVNÍ

červen - červenec 2025

POZN. V PŘÍPADĚ NUTNOSTI MOHOU VOZIDLA KOMUNIKACI DOČASNĚ UVOLNIT



PROŠKOLENÝ PRACOVNÍK,
KTERÝ JE POVĚŘENÝ ZASTAVIT
PROVOZ PŘI PŘEVĚŠENÍ VEDENÍ
NAD KOMUNIKACÍ

890

Z DŮVODU VEDENÍ KABELU NAD KOMUNIKACÍ,
BUDE U PŘEVĚŠENÍ NOVÉHO KABELU
NA SLOUP OMEZENÍ PRŮJEZDU NA KOMUNIKACI.
POUZE PO NEZBYTNĚ DLOUHOU DOBU, (DOBA
OMEZENÍ cca 5 -15 min),
NA STAVBĚ BUDE POVĚŘENÁ OSOBA S OPRÁVNĚNÍM
ZASTAVIT VOZIDLO, KTERÁ V DOBĚ PŘEVĚŠENÍ
KABELU ZASTAVÍ DOPRAVU V SOULADU SE
ZÁKONEM 361/2000 ŠK. § 79

ZAKONEM 361/2000 Sb., § 79

19/1

751/4

Police České republiky
Městské ředitelství policie Ostrava
Dopravní inspektorát
Vysoká 117/55
703 00 OSTRAVA - 5. úř. 2025
Odsouhlasená příloha
k č. j. KPRT-*42624/C-25-102*
pro potřebu: *42624*
prof. Bc. Jiří M.

UŠETŘENÍ VŮZDRAŽENÍ
PRO MONTÁŽ VEDENÍ (VŮZDRAŽENÍ
S HYDRAULICKÝM RAMENEM)
UMÍSTĚNÍ VŮZDRAŽKY BUDE DOHODNUTO S
MAJITELEM NEMOVITOSTI S OMEZENÝM
VÝJEDEM),
MAJITELE NEMOVITOSTI BUDOU PŘEDEM
INFORMOVANI O TERMINU UZÁVĚRY A
DOBĚ PRÁCI.
V PŘÍPADĚ NUTNOSTI ZAŠTĚPENÍ
PŘÍJEZDU (ZŠ), UMÍSTĚNÍ STAVBA
OPERATIVNĚ PŘÍJEZD.

por. Bc. Jiří Mutina,
Dis. Digitálně
podepsal por. Bc.
Jiří Mutina, Dis.
Datum: 2026.02.0
05:57:46 +0100'

INVESTOR STAVBY: ČEZ DISTRIBUCE, A.S.

YÝMĚNA NADZEMNÍHO VEDENÍ, SLOUPU A ZEMNÍHO VEDENÍ ETAPA 6

NAVŘEŽENÉ PROVOZOVNÍ DOPRAVNÍ ZNAČENÍ

A15


P2

STAVAJÍCÍ
DOPRAVNÍ ZNAČENÍ

	NOVÝ NAZEMNÍ KABEL / SLOUP
	NOVÝ PODZEMNÍ KABEL
	STÁVAJÍCÍ NAZEMNÍ KABEL / SLOUP
	STÁVAJÍCÍ PODZEMNÍ KABEL
	HRAŇICE POZEMKU (KN)
	VNITŘNÍ HŘEŠKA (KN)
	ZÁMĚŘENÍ STÁVAJÍCÍHO STAVU

červen - červenec 2025

POZN. V PŘÍPADĚ NUTNOSTI MOHOU VOZIDLA KOMUNIKACI DOČASNĚ UVOLNIT

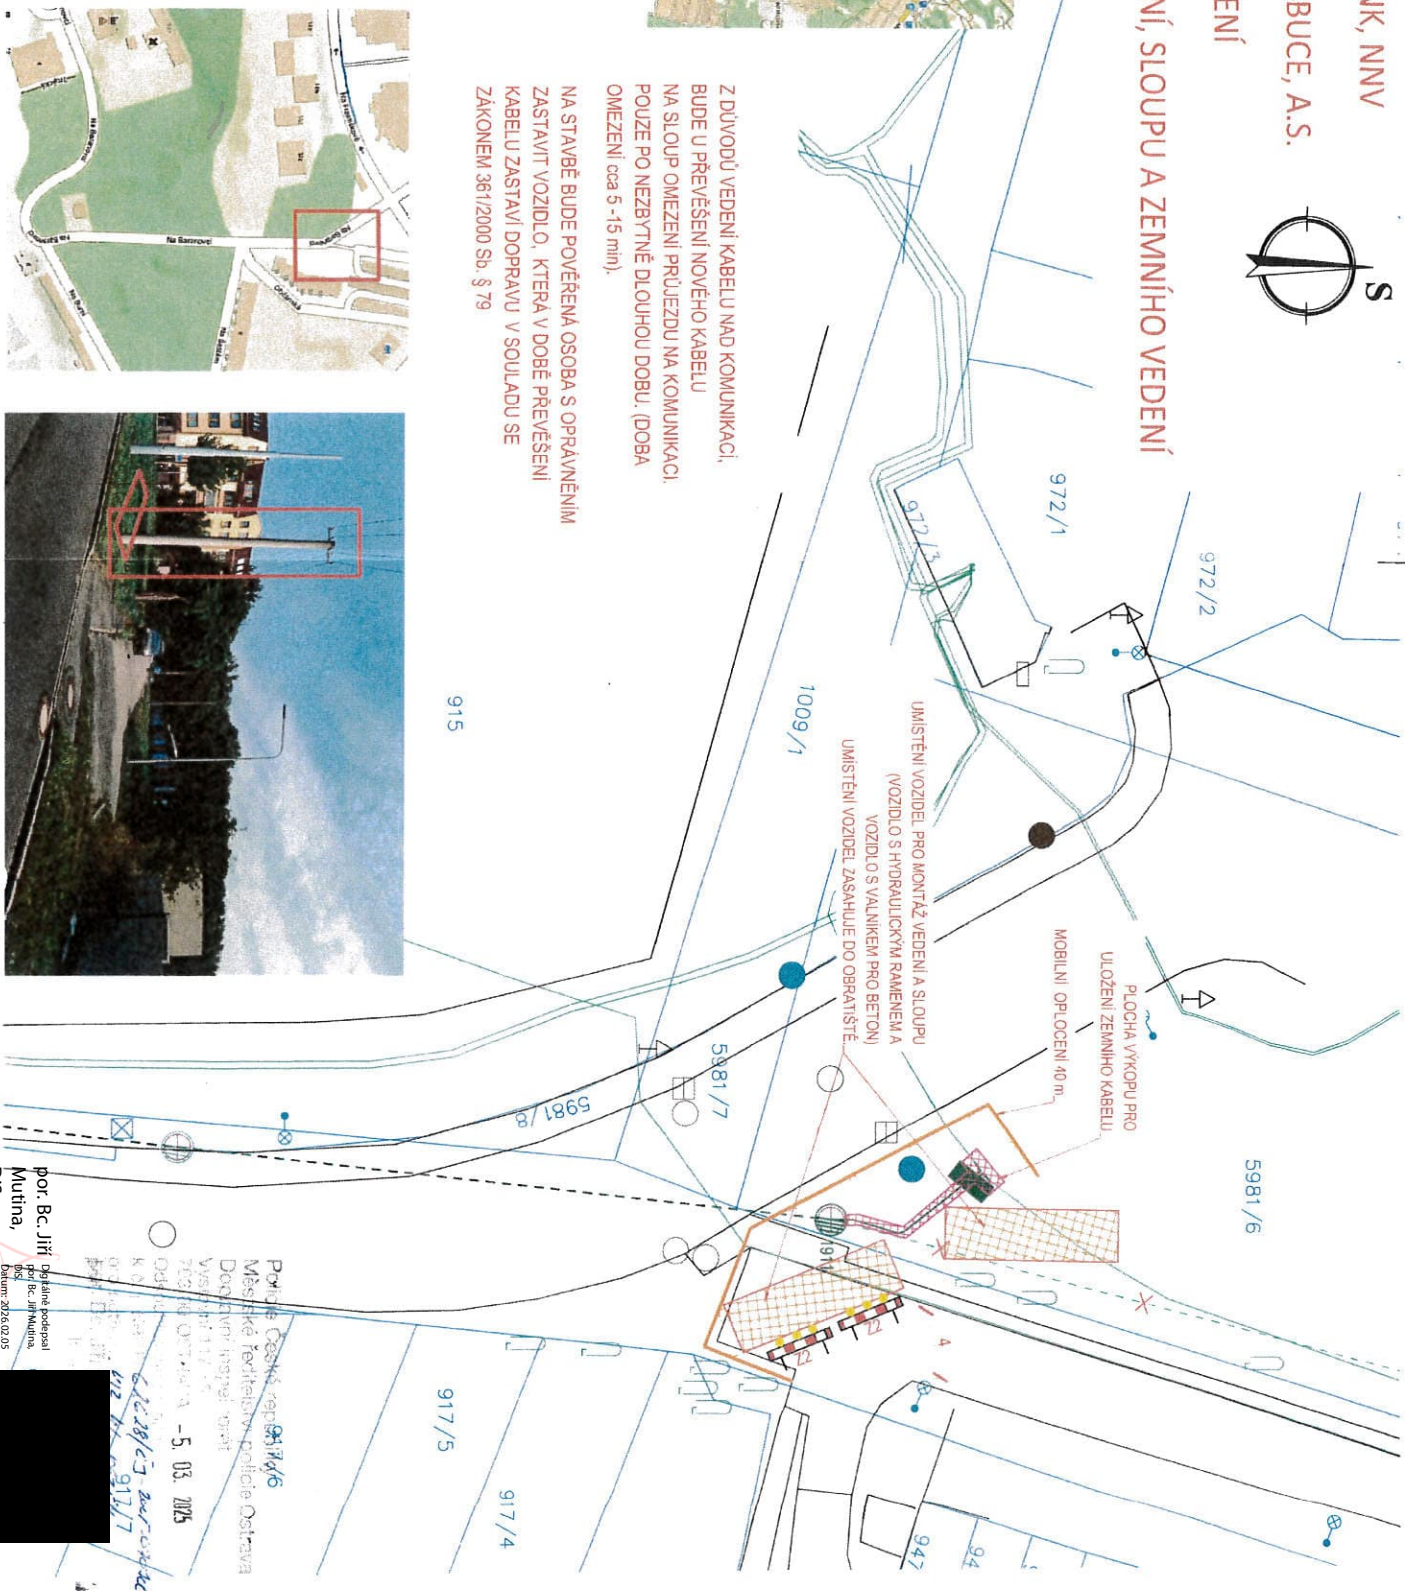


por. Bc. Jiří
Mutina,
Dis.
Dg řádně podepsa
por. Bc. Jiří Mutina,
Dis.
Datum: 2026.02.05
05:58:03 +01'00"

Police České republiky 04/746
Městské ředitelství policie Ostava
Dokladní listy: 001
Vyslání: 11. 5.
2005
- 5. 03. 2005

OSTRAVA, NA BARANOVCI, NNK, NNV
IE-12-8006246

INVESTOR STAVBY: ČEZ DISTRIBUCE, A.S.

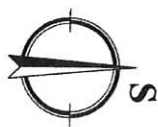


PROVIZORNÍ DOPRAVNÍ ZNAČENÍ

VÝMĚNA NADZEMNÍHO VEDENÍ
ETAPA 7

SITUACE ŠIRŠÍCH VZTAHŮ



LEGENDA ZNAČENÍ:

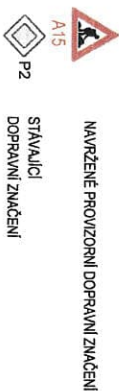

LEGENDA:



PŘEDPOKLADANÝ TERMÍN PRACÍ:

červen - červenec 2025


POZN. V PŘÍPADĚ NUTNOSTI MOHOU
VOZIDLA KOMUNIKACI DOČASNĚ UVOLNIT

Police České republiky
Městské ředitelství policie Ostrava
Dopravní inspektorát
Výstavní 117/65
700 00 OSTRAVA - 5. 03. 2025
Odpovědnost: Jirka
k dluhu: KRP
pro potřeb
por. Bc.

Z DŮVODŮ OMEZENÍ ROZHLÉDOVÝCH
TROJÚHELNÍKŮ BUDE NUTNÉ ZAJISTIT
POVĚŘENOU OSOBU (V SOULADU SE ZÁKONEM
361/2000 Sb. § 79), KTERÁ ZAJISTÍ BEZPEČNÝ
VÝJEZD NA HLAVNÍ SILNICI.

Z DŮVODŮ VEDENÍ KABELU NAD KOMUNIKACÍ,
BUDE U PŘEVÉŠENÍ NOVÉHO KABELU
NA SLOUP OMEZENÍ PRŮJEZDU NA KOMUNIKACI.
POUZE PO NEZBYTNÉ DLOUHOU DOBU. (DOBA
OMEZENÍ cca 5 - 15 min).

NA STAVBĚ BUDE POVĚŘENÁ OSOBA S OPRAVNĚNÍM
ZASTAVIT VOZIDLO, KTERÁ V DOBĚ PŘEVÉŠENÍ
KABELU ZASTAVÍ DOPRAVU V SOULADU SE
ZÁKONEM 361/2000 Sb. § 79

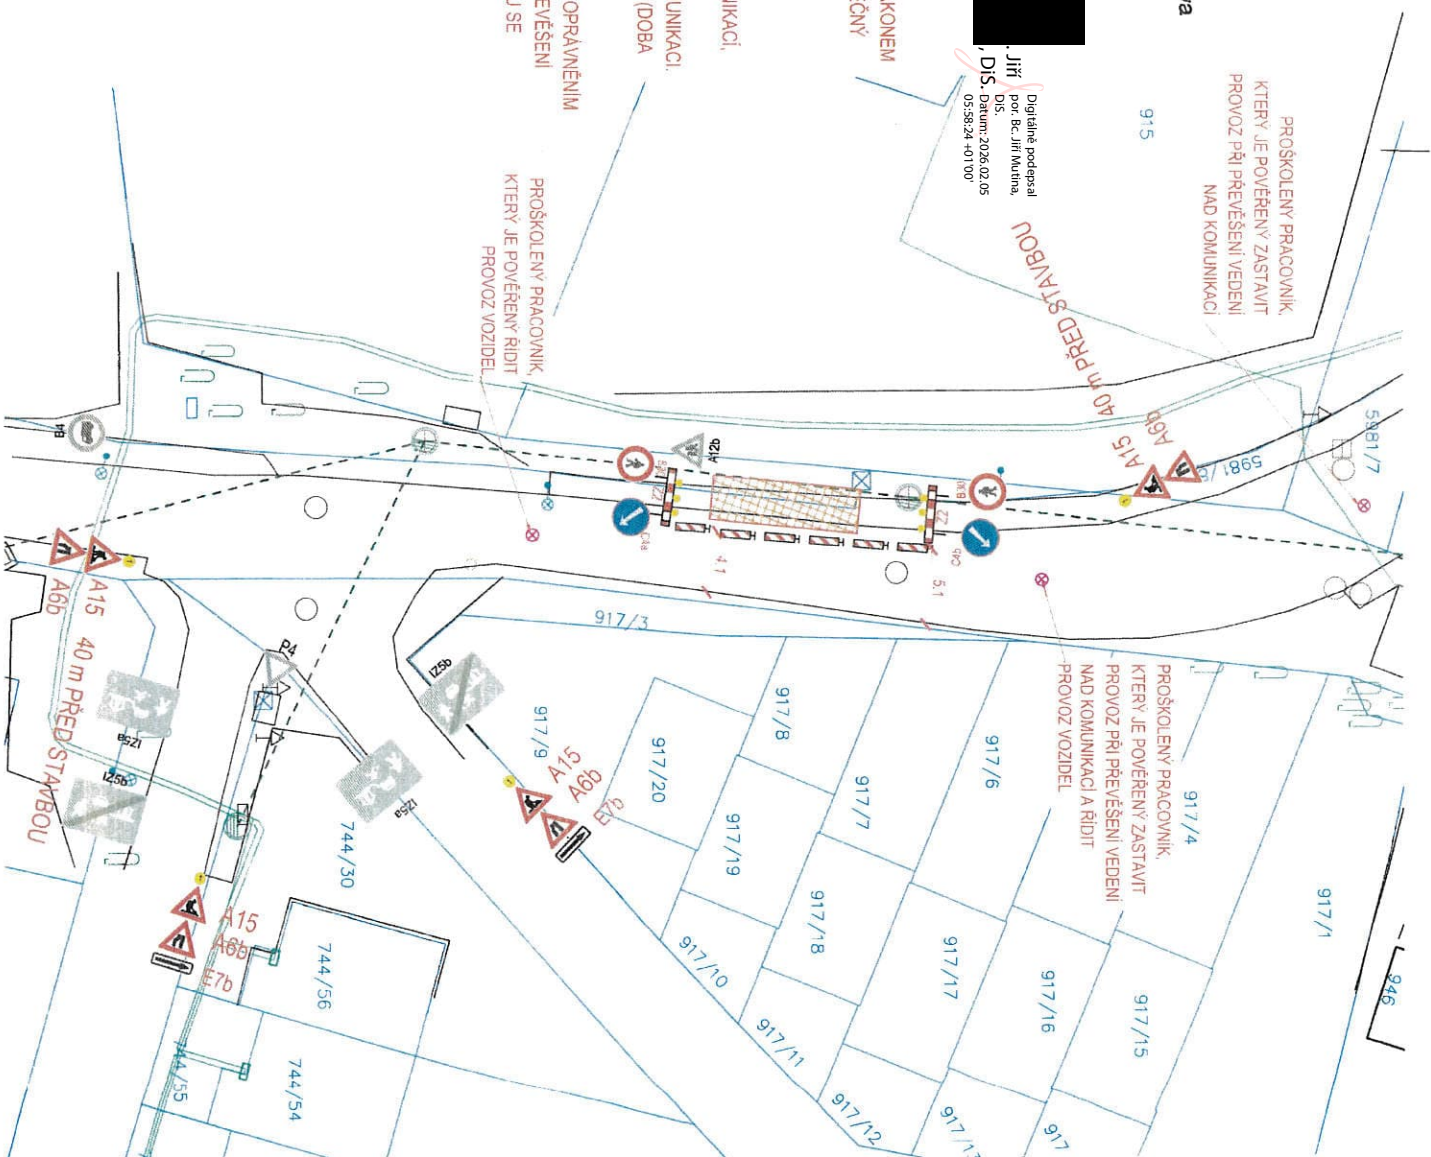

OSTRAVA, NA BARANOVCI, NNK, NNV
IE-12-8006246

INVESTOR STAVBY: ČEZ DISTRIBUCE, A.S.

PROVIZORNÍ DOPRAVNÍ ZNAČENÍ

VÝMĚNA NADZEMNÍHO VEDENÍ A SLOUPU
ETAPA 8

SITUACE ŠIRŠÍCH VZTAHŮ



LEGENDA ZNAČENÍ:

- NAVŘZENÉ PROVIZORNÍ DOPRAVNÍ ZNAČENÍ**
- A15
 - P2
 - STAVAJÍCÍ DOPRAVNÍ ZNAČENÍ
 - pot. Bc. Jiří Mutná, Dis.
 - Digitálně podepsal por. Bc. Jiří Mutná, Dis. 2026/03/05 05:58:42 +01'00'



LEGENDA:

- NOVÝ NADZEMNÍ KABEL / SLOUP
- NOVÝ PODZEMNÍ KABEL
- STAVAJÍCÍ NADZEMNÍ KABEL / SLOUP
- STAVAJÍCÍ PODZEMNÍ KABEL
- HRANICE POZEKŮ (KN)
- VNITŘNÍ KRESBA (KN)
- ZAMĚŘENÍ STAVAJÍCÍHO STAVU

PŘEDPOKLÁDANÝ TERMÍN PRACÍ:

červen - červenec 2025

POZN. V PŘÍPADĚ NUTNOSTI MOHOU VOZIDLA KOMUNIKACI DOČASNĚ UVOLNIT

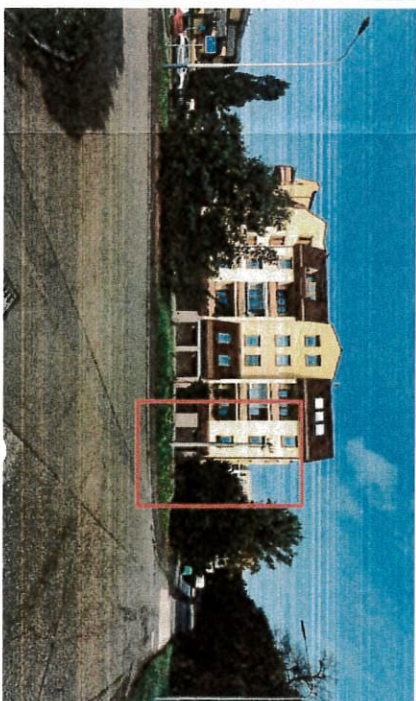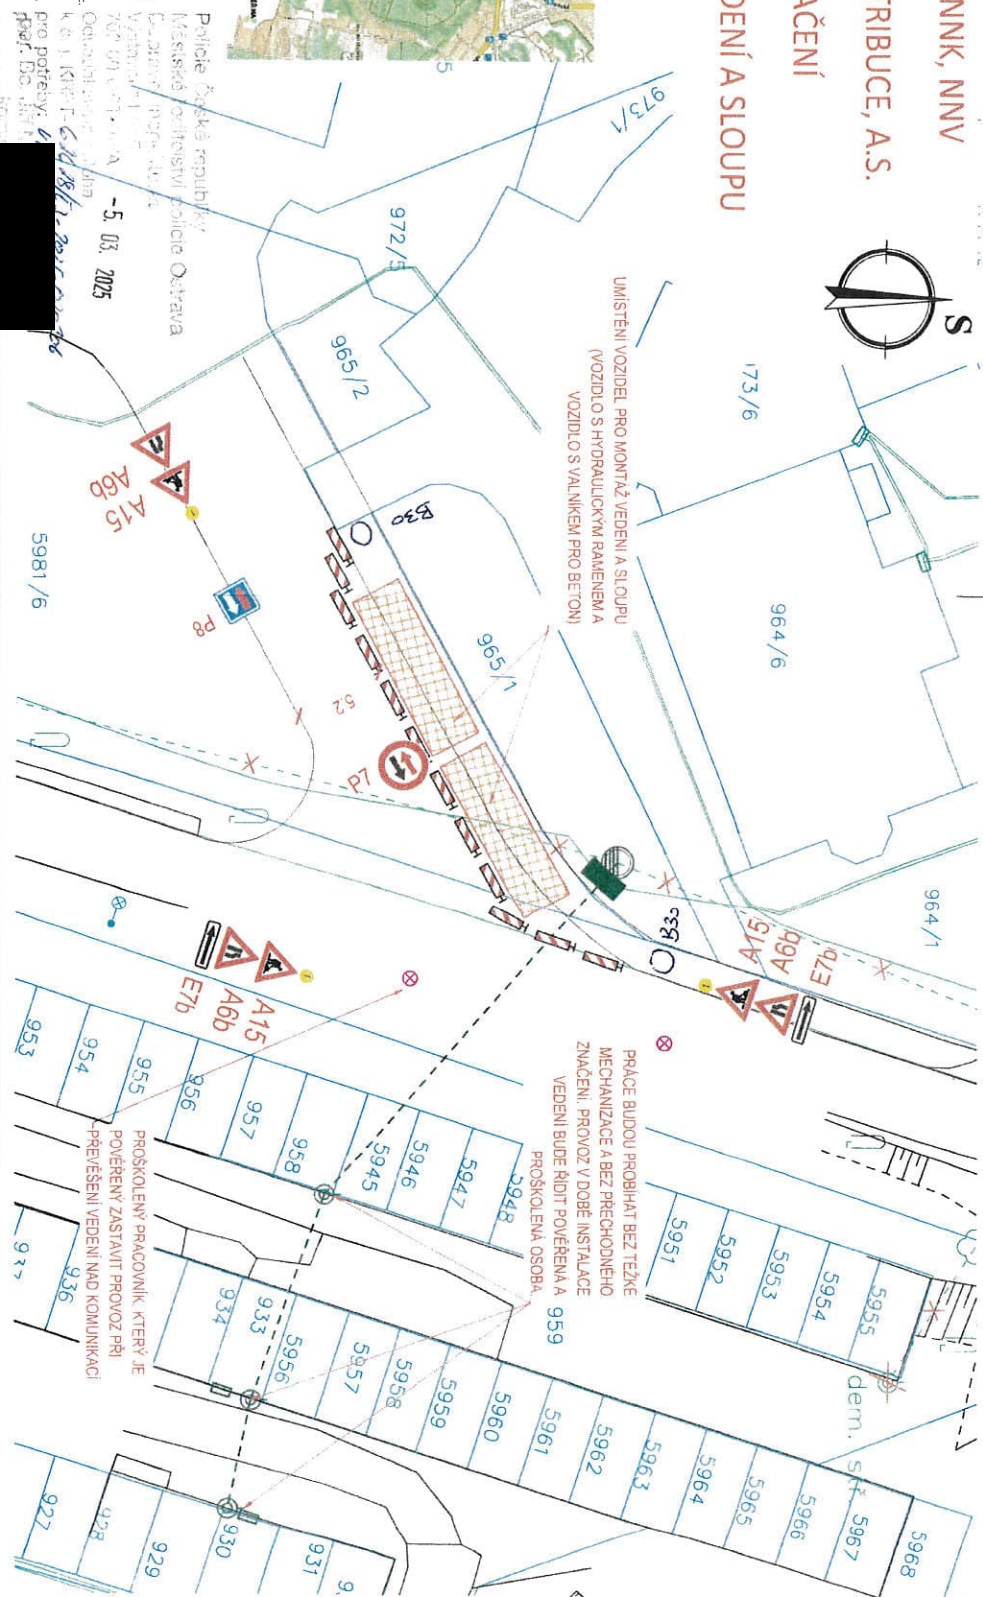

Z DŮVODŮ VEDENÍ KABELU NAD KOMUNIKACÍ,

BUDE U PŘEVĚŠENÍ NOVÉHO KABELU

NA SLOUP OMEZENÍ PRŮJEZDU NA KOMUNIKACI,

POUŽE PO NEZBYTNĚ DLOUHOU DOBU (DOBA

OMEZENÍ cca 5 - 15 min).

NA STAVBĚ BUDE POVĚŘENÁ OSOBA S

OPRAVNĚNÍM ZASTAVIT VOZIDLO, KTERÁ V DOBĚ

PŘEVĚŠENÍ

KABELU ZASTAVÍ DOPRAVU V SOULADU SE

ZÁKONEM 361/2000 Sb. § 79

OSTRAVA, NA BARANOVCI, NNK, NNV
IE-12-8006246

INVESTOR STAVBY: ČEZ DISTRIBUCE, A.S.

PROVIZORNÍ DOPRAVNÍ ZNAČENÍ

VÝMĚNA PODZEMNÍHO VEDENÍ
ETAPA 9


SITUACE ŠIRŠÍCH VZTAHŮ



LEGENDA ZNAČENÍ:



LEGENDA:

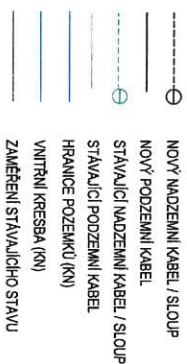

PŘEDPOKLADANÝ TERMÍN PRACÍ:

červen - červenec 2025

POZN. V PŘÍPADĚ NUTNOSTI MOHOU
VOZIDLA KOMUNIKACI DOČASNĚ UVOLNIT



Police České republiky
Městské ředitelství policie Ostrava
Dopravní inspektorát

Výzvěmi 117/515

703 00 OSTRAVA

Odsouhlasená příloha

k č. j. KŘ

pro počít

prot. Bc.

podpis: Bc. Jiří
Jiří Mutná, DS.
0535/09 +01007

