

Magistrát města Ostravy
odbor dopravy

Magistrát města Ostravy odbor vnitřních věcí	
písemnost ev. č. :	3261
vyvěšena dne :	21-11-2025
sňata dne :	
za správnost	Jana Vronková
souběžně zveřejněna na internetu	



Vaše značka:

Ze dne:

Rozdělovník

Č. j.: SMO/719251/25/OD/pro

Sp. zn.: S-SMO/703382/25/OD/3

Vyřizuje: Ing. Tomáš Procházka

Telefon: 599 442 390

E-mail: tomas.prochazka@ostrava.cz

Datum: 20.11.2025

VEŘEJNÁ VYHLÁŠKA

Rekonstrukce veřejného osvětlení v ul. Koblavské v Ostravě - Petřkovicích

Opatření obecné povahy

podle §§171-173 zákona č. 500/2004 Sb. správní řád, ve znění pozdějších předpisů a podle §77, odst. 5, zákona č. 361/2000 Sb. o provozu na pozemních komunikacích a změnách některých zákonů (zákon o silničním provozu), ve znění pozdějších předpisů

Příkaz o dopravním značení (dočasném)

Odbor dopravy Magistrátu města Ostravy podle §124, odst. 6, zákona č. 361/2000 Sb. ve znění pozdějších předpisů věcně příslušný a podle §2, zákona č. 314/2002 Sb. a §19, vyhlášky č. 388/2002 Sb. místně příslušný úřad obce s rozšířenou působností **stanoví** pro silnice II.-III. tř. a pro místní komunikace I.-II. tř. ve svém územním obvodu ve smyslu §77, zákona č. 361/2000 Sb. ve znění pozdějších předpisů, se souhlasem DI MŘ Policie ČR Ostrava č.j. KRPT-272510/ČJ-2025-070706 přechodnou úpravu silničního provozu takto:

Příkaz o dopravním značení č.

6953 / 25

ul. Koblavská

Podmínky příkazu:

1. Příkaz bude proveden podle schválených příloh: **Rekonstrukce V.O. oblast Koblavská (nadzemní rozvod), Ostrava, Městský obvod Petřkovic, Dočasné dopravní značení (výkr. příl. č. 1 až 8 + výpočet kyvadlové SSZ, zprac. Ostravské komunikace, a.s., srpen 2025, formáty A4 + 2A4 + A4 + 5x 2A4 + A4).**
2. Po uplynutí doby stanovené v bodě č. 6 příkazu bude dopr. značení a zařízení včetně změn v této souvislosti vyvolaných uvedeno do původ. stavu.

3. Dopravní značení a zařízení užívané podle tohoto příkazu musí splňovat ustanovení §62, odst. 6, zákona č. 361/2000 Sb. ve znění pozdějších předpisů, musí být v souladu se zásadami pro

jeho provádění a umísťování, musí být celoreflexní a lze použít výhradně dopravní značky a zařízení schválené k užívání na pozem. komunikacích Ministerstvem dopravy a spojů ČR.

4. Značení instalované podle příkazu s výjimkou změn stávajících značek bude provedeno přenosným svislým dopravním značením na červenobíle pruhovaných nosičích, bude respektovat průjezdný (průchozí) profil a rovněž respektovat práva vlastníků objektů a nemovitostí na silničním pozemku i mimo něj. Bude rovněž staticky zabezpečeno a samotné nesmí tvořit překážku sil. prov.
5. Dopravní značení na silnicích II.-III. tř. a místních komunikacích I. a II. tř. dle tohoto příkazu bude realizováno výhradně až po převzetí dotčeného úseku komunikace k realizaci od vlastníka, resp. od jejího správce, po uvedení do původního stavu bude zajištěno předání zpět vlastníkovi (správci).
6. Termín realizace: **24. 11. 2025 - 27. 11. 2025**
Pokud opatření nenabude účinnosti do očekávaného data zahájení realizace, platí přednostně pro zahájení realizace pozdější datum nabytí účinnosti. Datum ukončení realizace se vlivem toho neprodlužuje!
7. Po dobu uvedenou v bodě č. 6 bude dopravní značení a zařízení udržováno ve stavu odpovídajícím tomuto příkazu a platným zásadám pro jeho provádění a po tuto dobu musí být současně osazeny dopravní značky a zařízení dle stanovení jiných úřadů na těch navazujících pozemních komunikacích, kde to příslušnost daná §77, zák. č. 361/2000 Sb. popř. dalšími předpisy vyžaduje a kde to vyplývá z přílohy.

Za splnění podmínek tohoto příkazu zodpovídá:

právnícká osoba Ostravské komunikace, a.s., IČ:25396544, DS: muut5qe, Novoveská 1266/25, 709 00 Ostrava - Mariánské Hory, odpovědný pracovník: Daniel Rezek, tel. 724 127 190.

Poučení:

Při nedodržení podmínek příkazu může být na základě ustanovení §42 a, b, zákona č. 13/1997 Sb., o pozemních komunikacích, ve znění pozdějších předpisů, postupováno vůči odpovědné osobě výzvou osoby pověřené výkonem státního dozoru a při zjištěném neplnění povinností daných uvedeným zákonem i uložení sankce silničním správním úřadem.. Tento příkaz o dopravním značení nenahrazuje povolení silničního správního orgánu k užívání komunikace jiným než obvyklým způsobem podle §25, zákona č. 13/1997 Sb., ve znění pozdějších předpisů, anebo k uzavírce podle §24 téhož zákona. Pokud výsledkem řízení ve věci uvedených povolení je odlišná organizace dopravy než odpovídá tomuto příkazu, jiná omezení sil. provozu a podobně, musí zodpovědná osoba zajistit změnu příkazu, kterým se značení pro danou akci stanoví, jinak je tento příkaz neplatný a oprávnění z něj vyplývající zanikají. Totéž platí, jestliže úřad příslušný pro navazující pozemní komunikace stanoví přechodnou úpravu v rozporu s tímto příkazem. Tento příkaz dále neřeší úpravy světelných signalizačních zařízení, úpravy vozovek, přemístění zastávek, problematiku kapacit křižovatek apod., což mohou být faktory jinak ovlivňující zvolenou organizaci dopravy, u které je stanovené dopravní značení jen jednou z podmínek zajištění silničního provozu.

Odbor dopravy Magistrátu města Ostravy si vyhrazuje právo tento příkaz změnit, doplnit nebo zrušit, bude-li to veřejný zájem vyžadovat.



Odůvodnění:

Na žádost společnosti Ostravské komunikace, a.s., IČ:25396544, DS: muut5qe, Novoveská 1266/25, 709 00 Ostrava - Mariánské Hory, byl projednán návrh na dopravní označení prací na rekonstrukci sítě veřejného osvětlení v ul. Koblovské v Ostravě – Petřkovicích v úseku mezi ul. Šilhéřovickou a Hlučinskou. Stavební práce zde vyžadují krátkodobě (4 hod. denně) přítomnost techniky a pracovníků stavby na vozovce silnice III/01135 Koblovské, veřejný silniční provoz bude vždy min. v jednom jízdním pruhu na sil. III/01135 zachován v důsledku ztíženého průjezdu kolem pracovního místa dojde k snížení nejvyšší dovolené rychlosti jízdy na 30 km/h. Je ovšem potřeba vzít v potaz, že stanovením přechodné úpravy se neposuzuje oprávněnost rozsahu uplatňovaného záboru veřejných komunikací a oprávněnost prováděné stavební činnosti (viz poučení).

Navržené opatření se jeví jako proporcionální při porovnání požadovaného rozsahu záboru vozovky silnice III/01135 Koblovské zejména s použitým zákazovým dopr. značením a s dopr. zařízením, jež snižuje nejvyšší dovolenou rychlost jízdy a omezuje vjezd na část vozovky, na které se nachází pracovní místo. Jestliže by nedošlo k navrženému omezení jízdy, byla by na jedné straně ohrožena bezpečnost práce na stavbě samotné, na druhé straně bezpečnost účastníků sil. provozu. Bez zabránění alespoň části vozovky silnice by však stavební resp. opravárenské práce nebylo možné uskutečnit, jelikož se vedení VO vč. stožárů NN jako jeho nosiče nachází v těsné blízkosti silnice. Zákazové dopr. značky omezují nejvyšší dovolenou rychlost na 30 km/h podél pracovního místa, což se jeví nezbytné s ohledem na pohyb pracovníků stavby.

V podmínkách je garantováno provedení dopr. značení ve shodě se správcem silnice III/01135 ul. Koblovské, kterým je Správa silnic Moravskoslezského kraje, p. o., a také provedení dopr. značek a zařízení ve shodě s technickými předpisy platnými pro daný obor činnosti na pozemních komunikacích. V průběhu projednání bylo zjištěno, že navržené a doplněné přechodné opatření v silničním provozu odpovídá nutným potřebám včasného informování všech dotčených účastníků sil. provozu o pracích na vozovce silnice a také nutným potřebám zajištění bezpečnosti jejich pohybu po komunikacích v blízkosti stavby a že přitom je přechodná úprava navržena k užití jen v takovém rozsahu a takovým způsobem, jak to nezbytně vyžaduje bezpečnost a plynulost provozu na pozemních komunikacích. Přechodné dopr. značení je navrženo podle vyhl. č. 294/2015 Sb. ve znění pozdějších předpisů, detailní umístění je patrné z výkresových příloh. Projednání s dotčenými orgány, zejména s MŘ Policie ČR Ostrava, Dopravní inspektorát, se uskutečnilo dne 29.10.2025 s kladným výsledkem.

Příloha:

-situační výkresy dle podmínky č. 1

Rozhodnutí o námitkách:

Podle ustanovení §77, odst. 5, zákona č. 361/2000 Sb. o provozu na pozemních komunikacích a změnách některých zákonů (zákon o silničním provozu), ve znění pozdějších předpisů, nedoručuje příslušný správní úřad návrh opatření obecné povahy a nevyzývá dotčené osoby k podání připomínek nebo námitek.



Poučení o odvolání:

Proti opatření obecné povahy nelze podat opravný prostředek (§173, odst. 2, zákona). Opatření obecné povahy podle §77, odst. 5, zákona č. 361/2000 Sb. o provozu na pozemních komunikacích a změnách některých zákonů (zákon o silničním provozu), ve znění pozdějších předpisů, nabývá účinnosti pátým dnem po vyvěšení.

"otisk úředního razítka"

Ing. Břetislav Glumbík
vedoucí odboru dopravy

-podepsáno elektronicky-

Rozdělovník (datovou schránkou):


1. Ostravské komunikace, a.s., Novoveská 25/1266, 709 00 Ostrava
2. MŘ Policie ČR - DI, Výstavní 55, 703 49 Ostrava
3. Správa silnic MSK, Úprkova 1, 702 23 Ostrava
4. SMO, ÚMOB Petřkovice

S žádostí o vystavení této veř. vyhlášky na dobu 15 dnů (datovou schránkou) :

5. ÚMOB Petřkovice

S žádostí o vystavení této veř. vyhlášky na dobu 15 dnů a zaslání potvrzení o době vyvěšení:

6. MMO, odbor vnitřních věcí, odd. SIS -zde

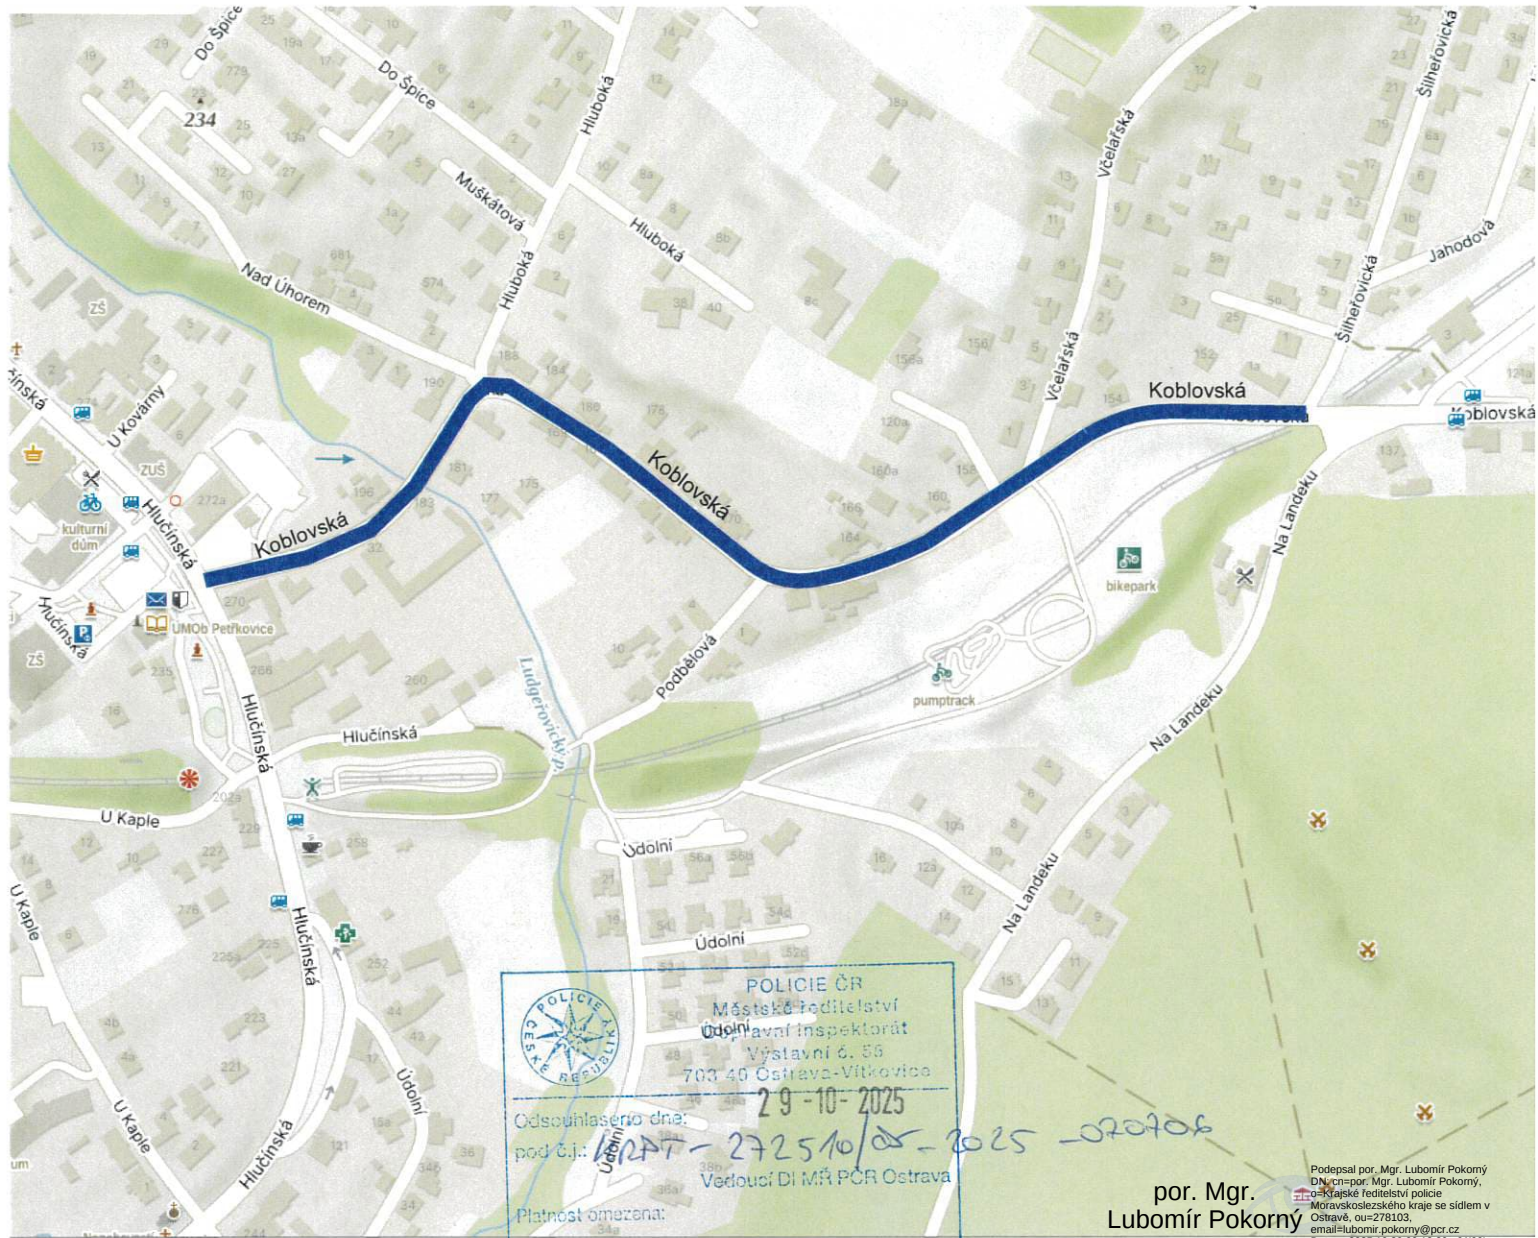

LEGENDA:



dotčená komunikace s místní úpravou provozu

Souhlas dle § 77/26 zák. č. 36/200 Sb.
25/602,32.č. 13/19755

VEDOUČÍ PROJEKTANT	ZODPOVĚDNÝ PROJEKTANT	VYPRACOVAL	KONTROLA	Ostravské komunikace, a.s. oddělení dopravního inženýrství Novoveská 25/1266 709 00 Ostrava - Mariánské Hory Tel.: 595 621 111 Fax: 595 621 103 E-mail: dik@okas.cz	
ING.M.NAVRÁTILOVÁ	PETR HOHN	PETR HOHN	ING.L.ŠÍMA		
OBJEDNATEL	Ostravské komunikace, a.s.				
OKRESNÍ ÚŘAD	OSTRAVA				
NÁZEV AKCE	Rekonstrukce VO oblast Koblovská (nadzemní rozvod) Ostrava, městský obvod Petřkovice			DATUM	ŘÍJEN 2025
NÁZEV VÝKRESU	DOČASNÉ DOPRAVNÍ ZNAČENÍ KOORDINAČNÍ SITUACE			MĚŘÍTKO	
				STUPĚŇ	
				Č. ZAKÁZKY	
				ARCHIVNÍ Č.	
				SOUPRAVA	ČÍSLO VÝKRESU 1

30 - 10 - 2025

pracovní vozidlo
se zvláštním výstražným světlem
oranžové barvy

3x Z4d á 3m

Stanovisko pracovní skupiny
OŘD při odboru dopravy MMO

SOUHLAS S NAVRŽENÝM
DOPRAVNÍM ZNAČENÍM

Slouží jako podklad
pro stanovení
místní / přechodné úpravy SP

Ostravské k
oddělení dop
Novoveská 25/1266, 70
IČ 25396544

Správa silnic
Moravskoslezského kraje
příspěvková organizace
středisko
Úprkova 795/1,
IČ: 000

A15
E7

29 - 10 - 2025

STATUTÁRNÍ
MĚSTO OST
Městský obvod
- 01 -

LEGENDA:


- hrany pozemní komunikace
- navržené dopravní značení

POZNÁMKA:

pracovní místo se posouvá dle potřeby vždy k osazovanému světelnému místu
doba trvání prací u jednoho místa je cca 0,5 hod

Policie České republiky
Městské ředitelství policie Ostrava
Dopravní inspektorát
Výstavní 117/55
703 00 OSTRAVA
Odsouhlasená příloha
por. Bc. ZAJACZ

VEDOUcí PROJEKTANT	ZODPOVĚDNÝ PROJEKTANT	VYPRACOVAL	KONTROLA	 Ostravské komunikace, a.s. oddělení dopravního inženýrství Novoveská 25/1266 709 00 Ostrava - Mariánské Hory Tel.: 595 821 111 Fax: 595 821 103 E-mail: dik@okas.cz	
ING.M.NAVRÁTILOVÁ	PETR HOHN	PETR HOHN			
OBJEDNATEL	Ostravské komunikace, a.s.				
OKRESNÍ ÚŘAD	OSTRAVA				
NÁZEV AKCE Rekonstrukce VO oblast Koblovská (nadzemní rozvod) Ostrava, městský obvod Petřkovice				DATUM	ŘÍJEN 2025
				MĚŘÍTKO	
				STUPEŇ	
				Č. ZAKÁZKY	
				ARCHIVNÍ Č.	
NÁZEV VÝKRESU DOČASNÉ DOPRAVNÍ ZNAČENÍ POHYBLIVÉ PRACOVNÍ MÍSTO				SOUPRAVA	ČÍSLO VÝKRESU 2

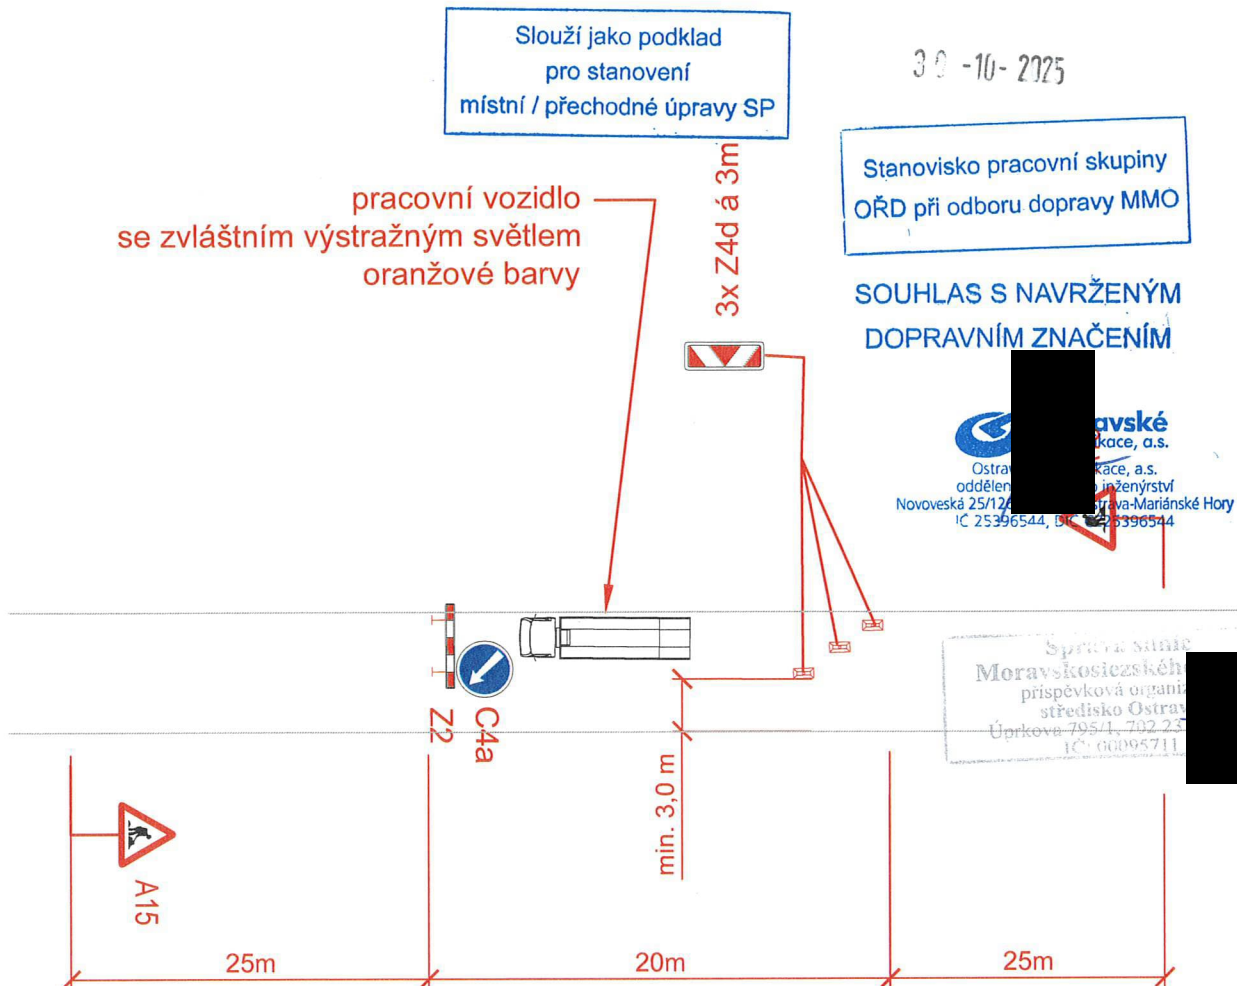

29 -10- 2025


LEGENDA:

- hrany pozemní komunikace
- navržené dopravní značení

POZNÁMKA:

pracovní místo se posouvá dle potřeby vždy k osazovanému světelnému místu
doba trvání prací u jednoho místa je cca 0,5 hod

VEDOUČÍ PROJEKTANT	ZODPOVĚDNÝ PROJEKTANT	VYPRACOVAL	KONTROLA	 Ostravské komunikace, a.s. oddělení dopravního inženýrství Novoveská 25/1268 709 00 Ostrava - Mariánské Hory Tel.: 595 621 111 Fax: 595 621 103 E-mail: dik@okas.cz	
ING.M.NAVRÁTILOVÁ	PETR HOHN	PETR HOHN	ING.L.ŠÍMA		
OBJEDNATEL	Ostravské komunikace, a.s.				
OKRESNÍ ÚŘAD	OSTRAVA				
NÁZEV AKCE Rekonstrukce VO oblast Koblovská (nadzemní rozvod) Ostrava, městský obvod Petřkovice				DATUM	ŘÍJEN 2025
				MĚŘÍTKO	
				STUPEŇ	
				Č. ZAKÁZKY	
				ARCHIVNÍ Č.	
NÁZEV VÝKRESU	DOČASNÉ DOPRAVNÍ ZNAČENÍ POHYBLIVÉ PRACOVNÍ MÍSTO			SOUPRAVA	ČÍSLO VÝKRESU 3

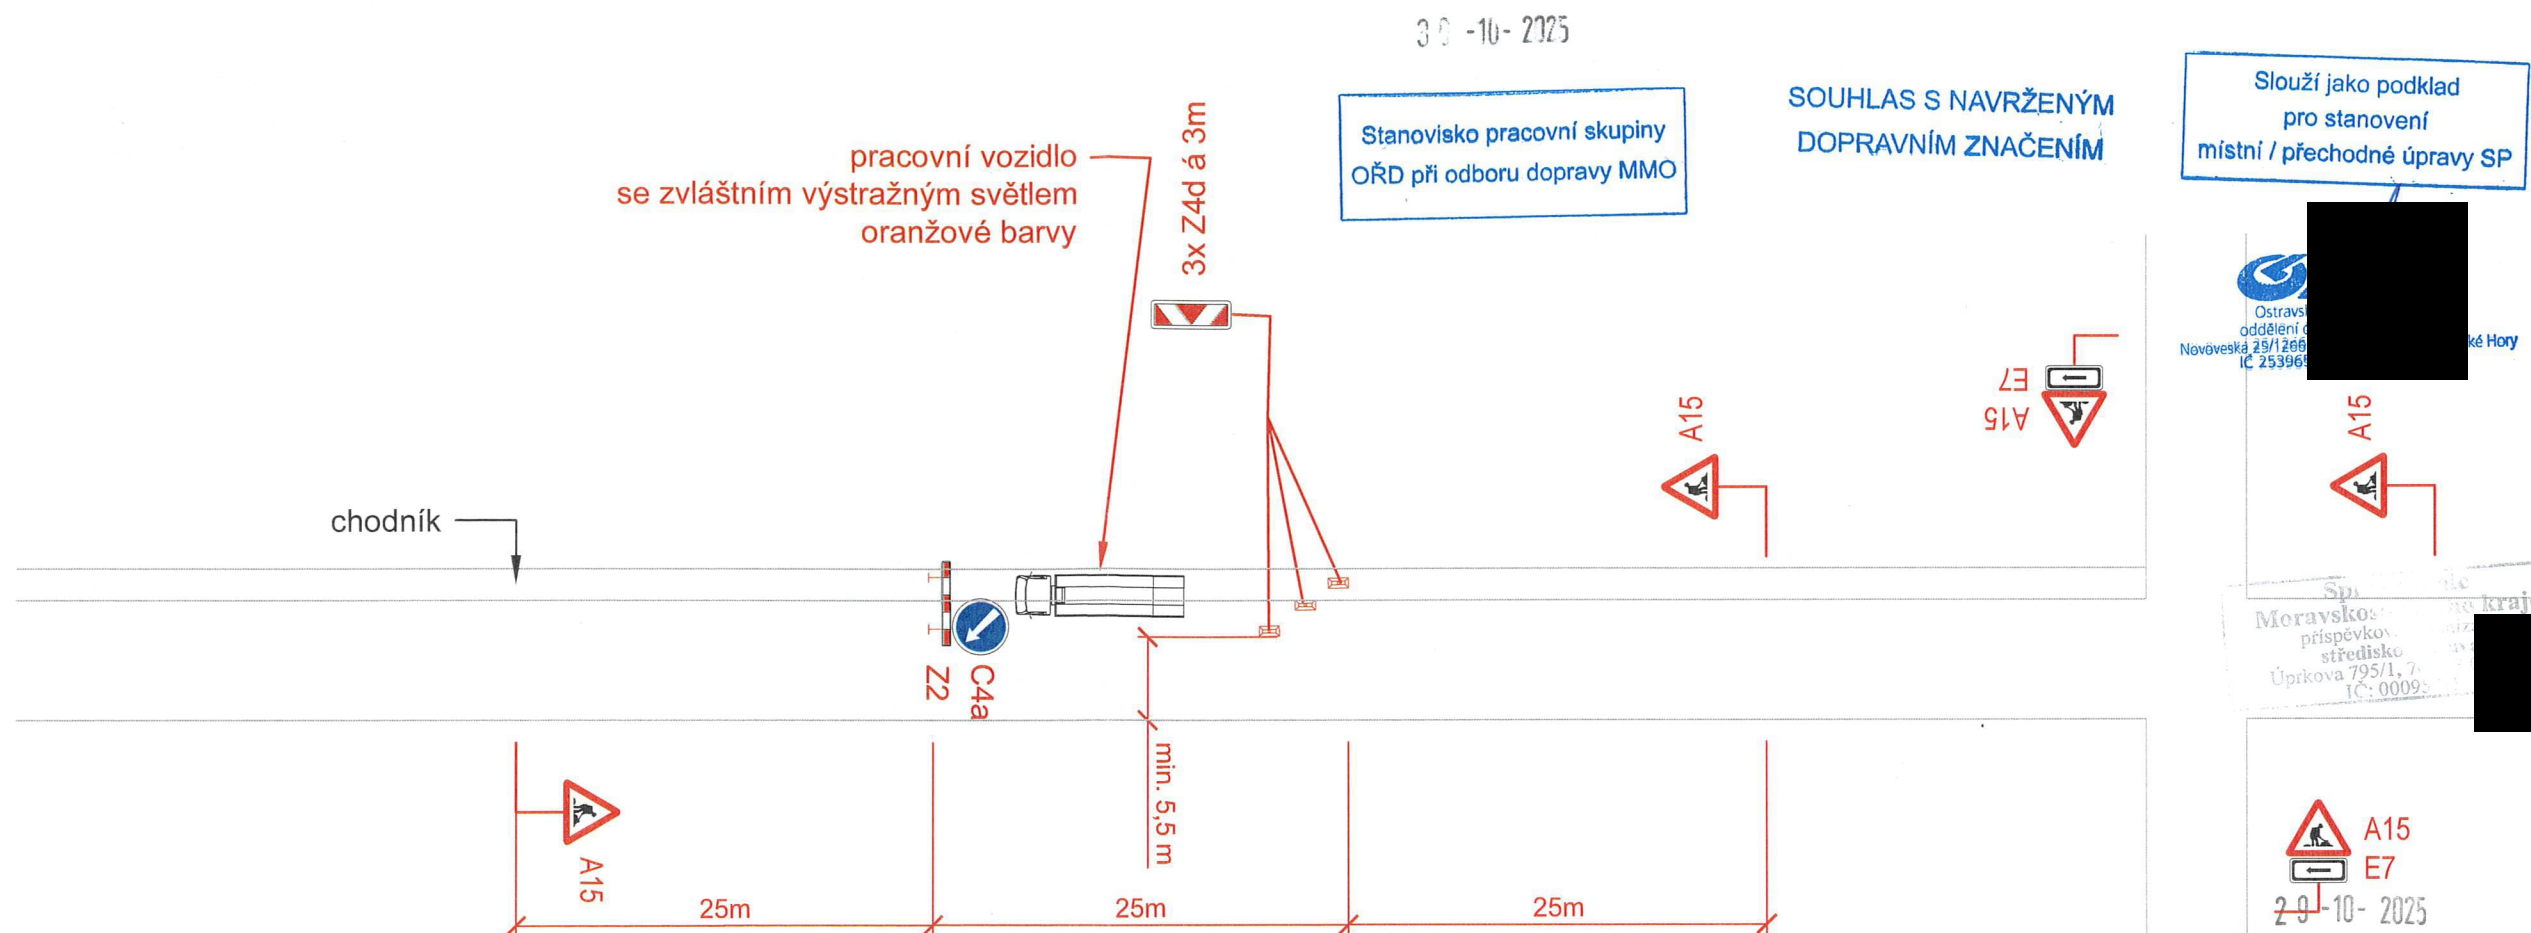


LEGENDA:


- hrany pozemní komunikace
-  navržené dopravní značení

POZNÁMKA:

pracovní místo se posouvá dle potřeby vždy k osazovanému světelnému místu
doba trvání prací u jednoho místa je cca 0,5 hod

VEDOUcí PROJEKTANT	ZODPOVĚDNÝ PROJEKTANT	VYPRACOVAL	KONTROLA	Ostravské komunikace, a.s. oddělení dopravního inženýrství Novoveská 25/1286 709 00 Ostrava - Mariánská Hory Tel.: 595 621 111 Fax: 595 621 103 E-mail: dik@okas.cz	
ING.M.NAVRÁTILOVÁ	PETR HOHN	PETR HOHN	ING.L.ŠÍMA		
OBJEDNATEL	Ostravské komunikace, a.s.				
OKRESNÍ ÚŘAD	OSTRAVA				
NÁZEV AKCE Rekonstrukce VO oblast Koblovská (nadzemní rozvod) Ostrava, městský obvod Petřkovice				DATUM	ŘÍJEN 2025
				MĚŘÍTKO	
				STUPEŇ	
				Č. ZAKÁZKY	
				ARCHIVNÍ Č.	
NÁZEV VÝKRESU DOČASNÉ DOPRAVNÍ ZNAČENÍ POHYBLIVÉ PRACOVNÍ MÍSTO				SOUPRAVA	ČÍSLO VÝKRESU 4

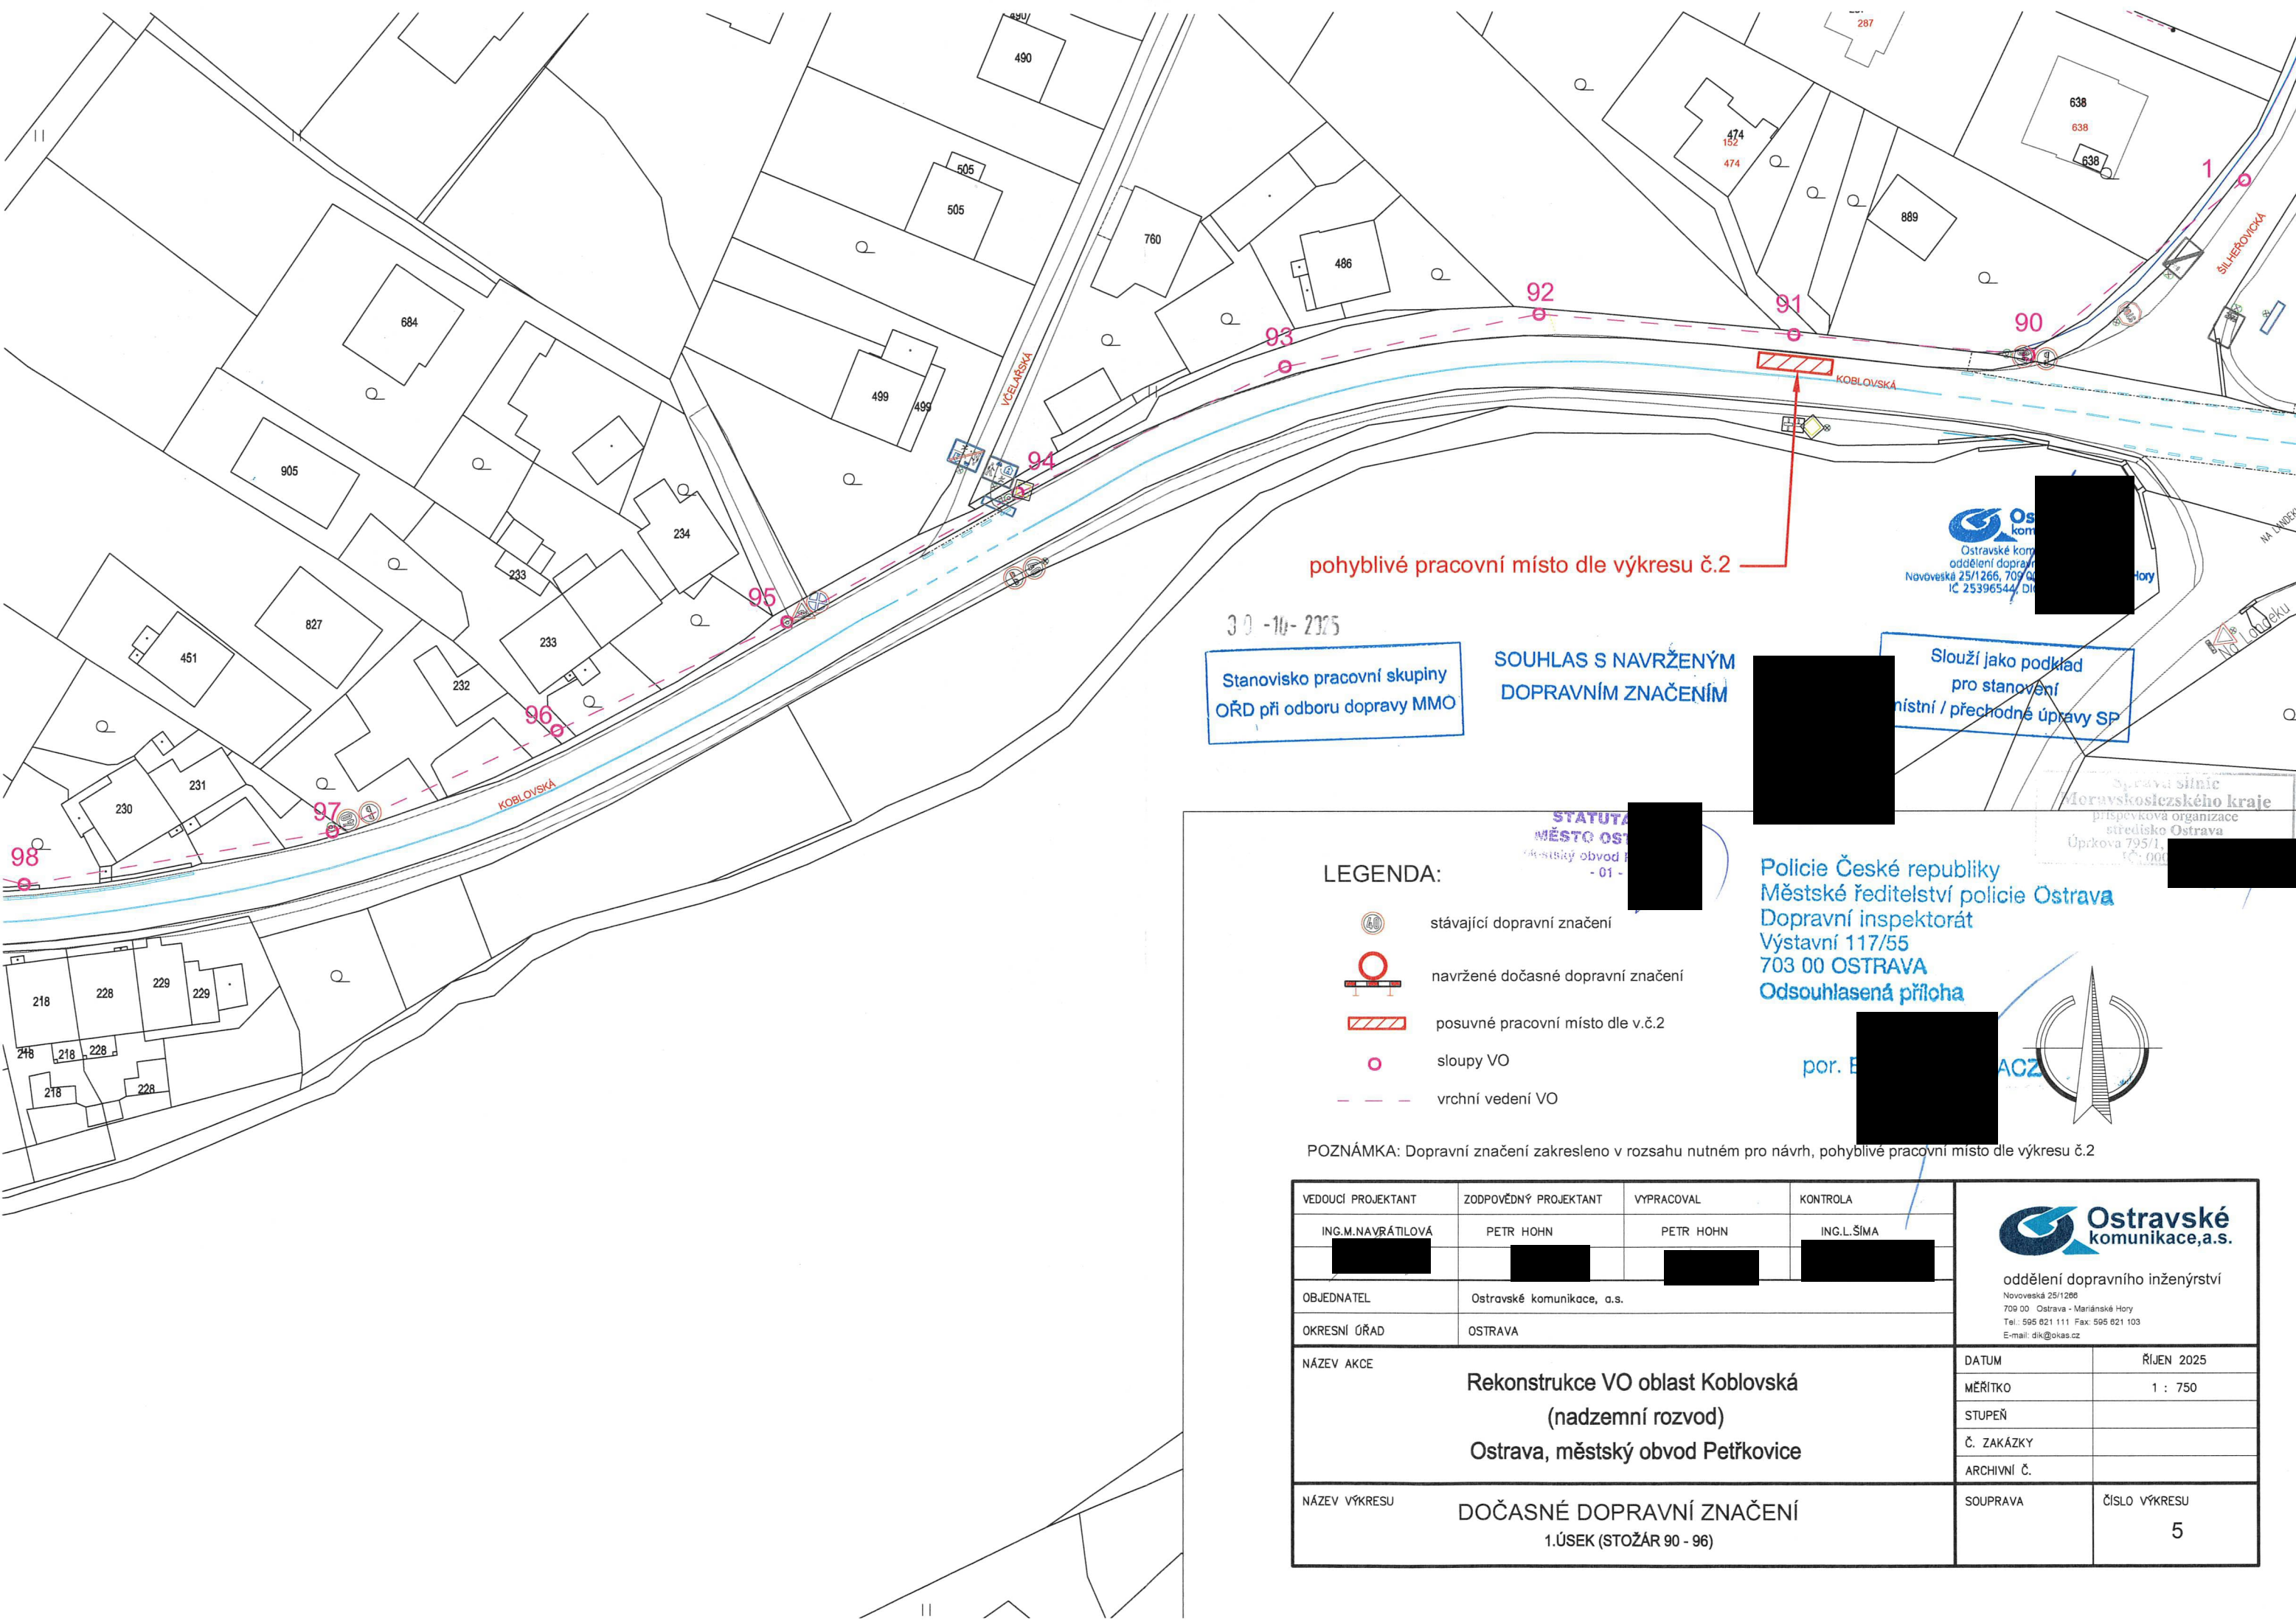

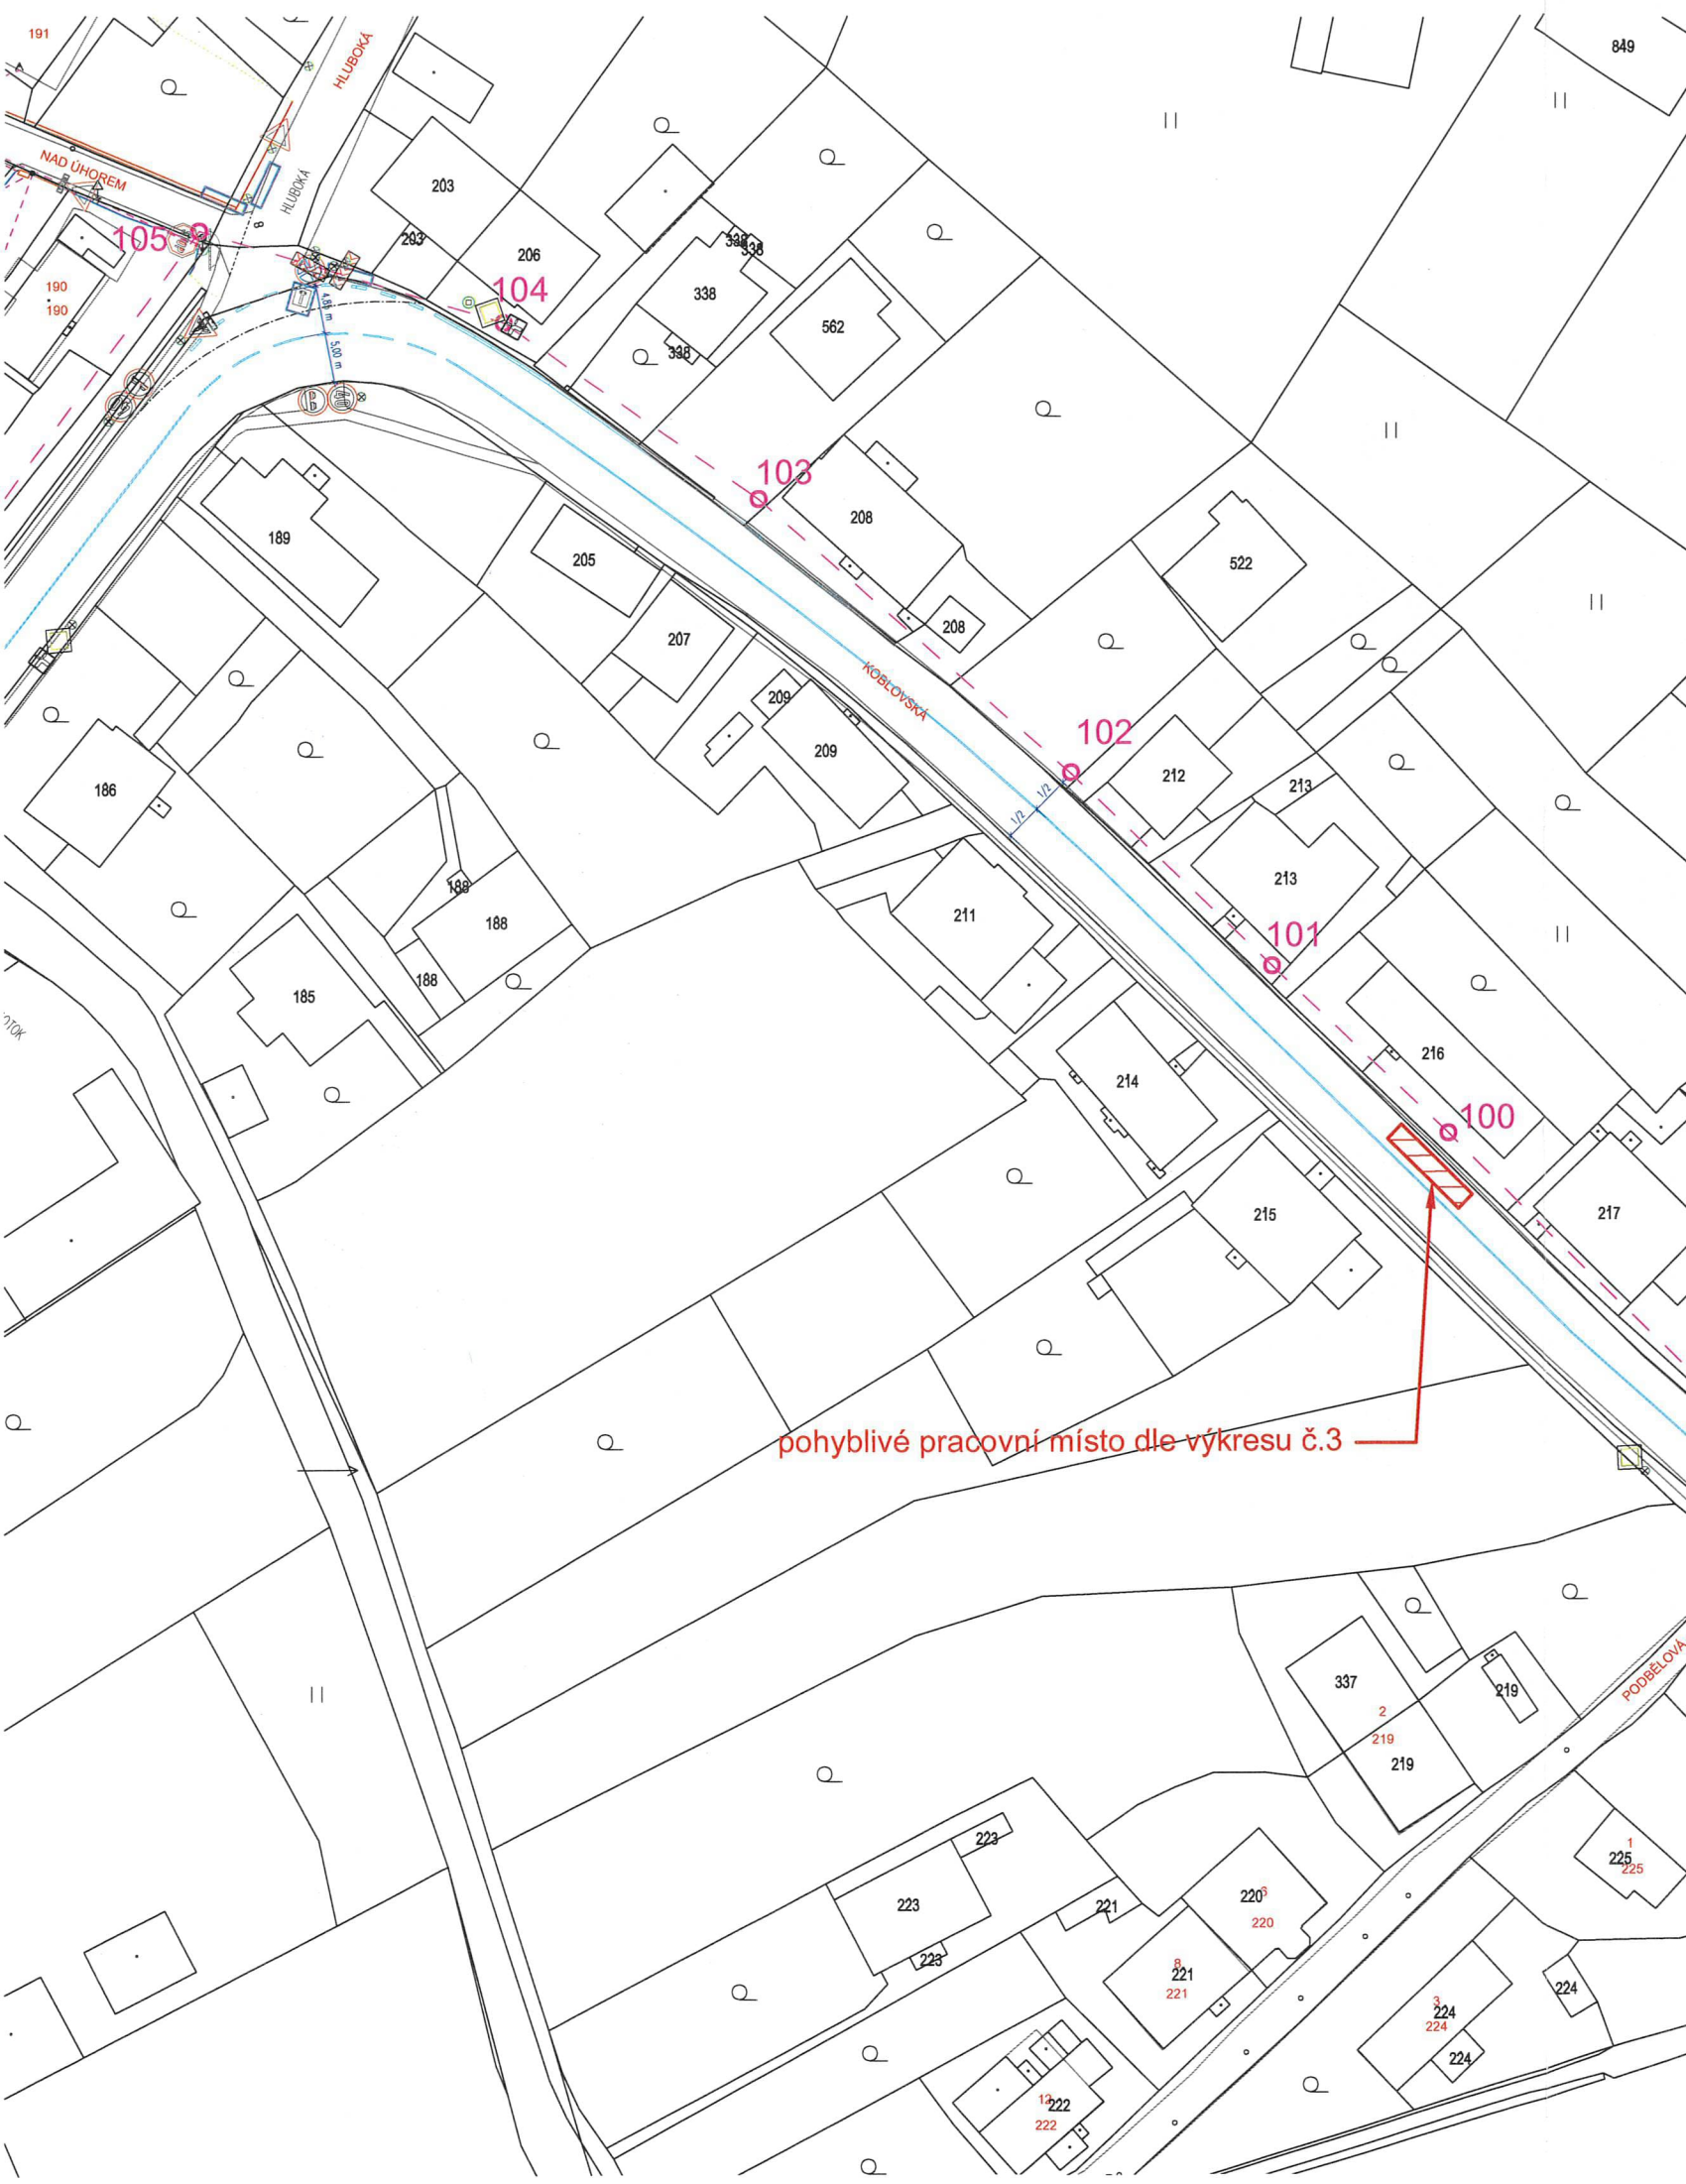

Stanovisko pracovní skupiny
ORD při odboru dopravy MMO

SOUHLAS S NAVRŽENÝM
DOPRAVNÍM ZNAČENÍM

Slouží jako podklad
pro stanovení
místní / přechodné úpravy SP

Ostravské komunikace, a.s.
oddělení dopravního inženýrství
Novoveská 25/1266, 709 00 Ostrava - Mariánské Hory
Tel.: 595 621 111 Fax: 595 621 103
E-mail: dik@okas.cz

Police České republiky
Městské ředitelství policie Ostrava
Dopravní inspektorát
Výstavní 117/55
703 00 OSTRAVA
Odsouhlaseno výtiskem


por. E

LEGENDA:

-  stávající dopravní značení
-  navržené dočasné dopravní značení
-  posuvné pracovní místo dle v.č.3
-  sloupy VO
-  vrchní vedení VO


POZNÁMKA: Dopravní značení zakresleno v rozsahu nutném pro návrh, pohyblivé pracovní místo dle výkresu č.3

VEDOUcí PROJEKTANT	ZODPOVĚDNÝ PROJEKTANT	VYPRACOVAL	KONTROLA
ING.M.NAVRÁTILOVÁ	PETR HOHN	PETR HOHN	ING.L.ŠÍMA
OBJEDNATEL	Ostravské komunikace, a.s.		
OKRESNÍ ÚŘAD	OSTRAVA		
NÁZEV AKCE	Rekonstrukce VO oblast Koblovská (nadzemní rozvod) Ostrava, městský obvod Petřkovice		
NÁZEV VÝKRESU	DOČASNÉ DOPRAVNÍ ZNAČENÍ 3.ÚSEK (STOŽÁR 100 - 104)		
DATUM	ŘÍJEN 2025		
MĚŘITKO	1 : 750		
STUPEŇ			
Č. ZAKÁZKY			
ARCHIVNÍ Č.			
SOUPRAVA	ČÍSLO VÝKRESU 7		

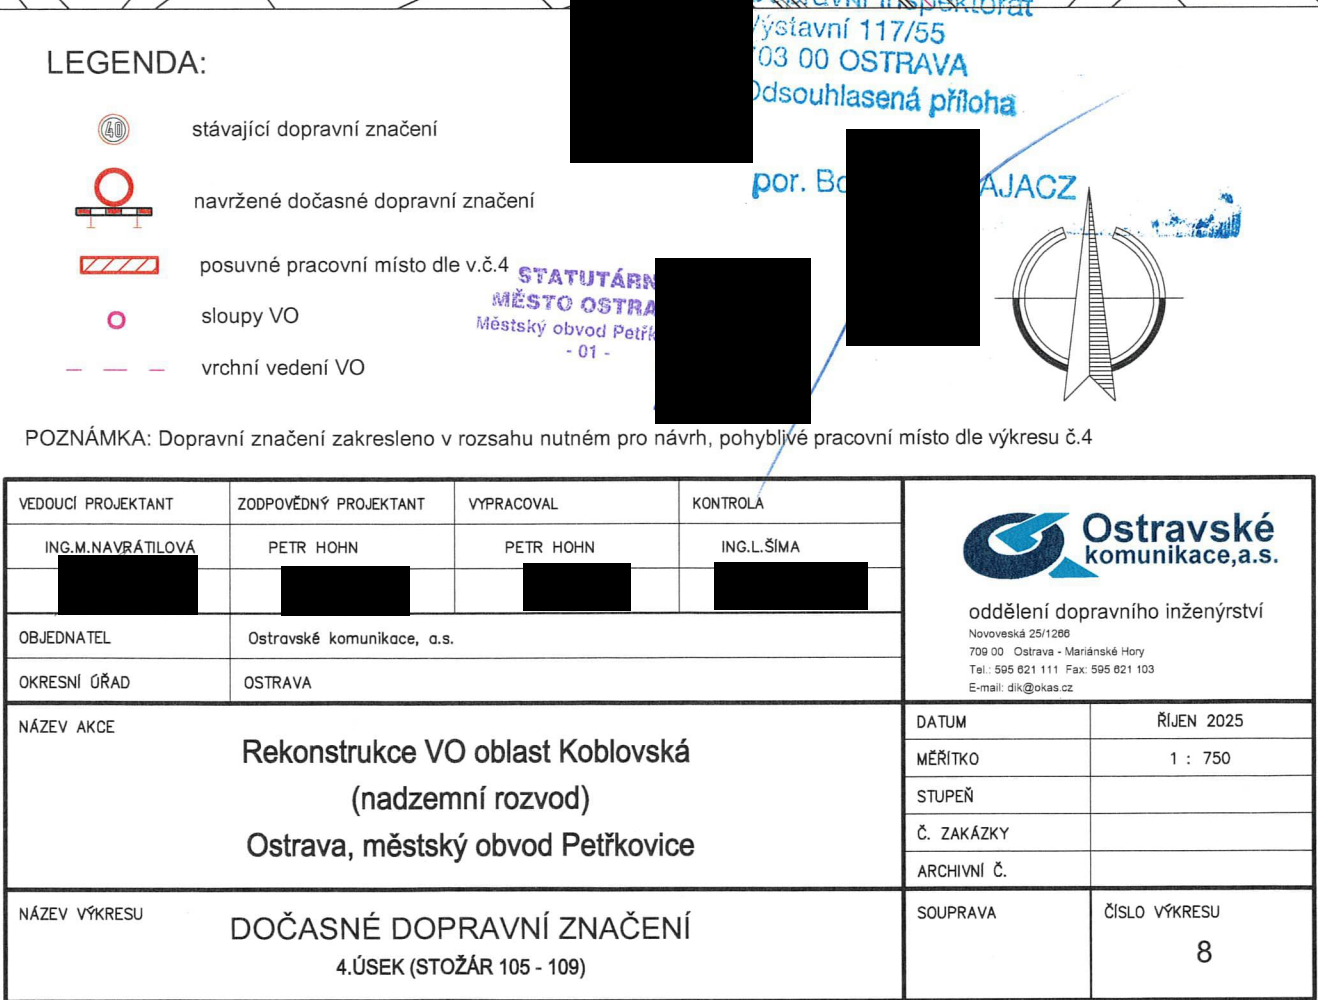

Signální plán

Rekonstrukce VO oblast Koblovská

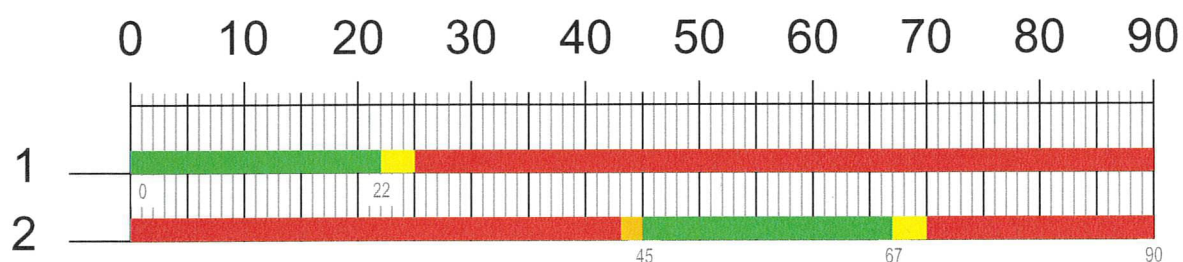

Legenda:

- Volno (S 1c, zelená)
- Stůj! (S 1a, červená)
- Příprav se (S 1a, S 1b, červená + žlutá)
- Pozor! (S 1b, žlutá)

Nastavení světelného signalizačního zařízení, zejména správná délka mezičasů, musí být před zahájením provozu stavby ověřeno v reálných podmínkách, například formou zkušebního provozu. V případě zjištění nevyhovujících parametrů je nutné provést odpovídající úpravy tak, aby byla zajištěna plynulost a zejména bezpečnost dopravy.

29-10-2025

Policie České republiky
Městské ředitelství policie Ostrava
Dopravní inspektorát
Výstavní 117/55
703 00 OSTRAVA
Odsouhlasená příloha

po

Protokol výpočtu - návrh kyvadlového provozu

Název stavby

Rekonstrukce VO oblast Koblovská

Parametry

Parametry	označ.	směr 1	směr 2	jednotka
Délka uzavírky	L_v	150	150	[m]
Návrhová rychlost	v_v	30	30	[km/h]
Saturovaný tok	S	1600	1600	[pvoz/h]

Intenzita dopravy

směr	I_{OA} [voz/h]	$I_{NA} + I_A$ [voz/h]	$I_{NS} + I_{AK}$ [voz/h]	I_M [voz/h]	I_C [voz/h]	I [voz/h]	I [pvoz/h]
1	350	0	0	0	0	350	350
2	350	0	0	0	0	350	350

Návrh řízení (signální plán)

Parametry	označ.	směr 1	směr 2	jednotka
Mezičasy	t_m	23	23	[s]
Ztrátový čas	L	46		[s]
Stupeň saturace	y	0,22	0,22	[-]
Celkový stupeň saturace	Y	0,44		[-]
Doba cyklu vypočtená	t_c	106		[s]
Doba cyklu zvolená	L	90		[s]
Délky zelených	z	22	22	[s]
Kontrolní součet $t_m + z$	t_{m+z}	90		[s]

29-10-2025
 Police České republiky
 Městské ředitelství policie Ostrava
 Dopravní inspektorát
 Výstavní 117/55
 703 00 OSTRAVA
 Odsouhlasená příloha
 por. Bc. L. [redacted]
 kd [redacted]

Posouzení kapacity

Parametry	označ.	směr 1	směr 2	jednotka
Kapacita	C	391	391	[pvoz/h]
Kontrola	$I < C$	ANO	ANO	
Střední doba zdržení	t_w	65	65	[s]
Délka fronty	L_F	58	58	[m]

vypracoval: Ing. Jakub Fábry