

Magistrát města Ostravy odbor vnitřních věcí	
písemnost ev. č. :	3263
vyvěšena dne :	21-11-2025
sňata dne :	
za správnost :	Jana Vronková
souběžně zveřejněna na internetu	



Vaše značka:

Ze dne: 19.11.2025

Č. j.: SMO/720647/25/OD/Bal

Sp. zn.: S-SMO/716211/25/OD/3

– dle rozdělovníku –

Vyřizuje: Ing. Libor Baláš

Telefon: 599 442 317

E-mail: libor.balas@ostrava.cz

Datum: 21.11.2025

VEŘEJNÁ VYHLÁŠKA

Opatření pro zajištění bezpečnosti silničního provozu

Opatření obecné povahy

podle §§ 171-173 zákona č. 500/2004 Sb. správní řád, ve znění pozdějších předpisů (dále jen „správní řád“) a podle § 77, odst. 5, zákona č. 361/2000 Sb. o provozu na pozemních komunikacích a změnách některých zákonů (zákon o silničním provozu), ve znění pozdějších předpisů (dále jen „dopravní zákon“)

Stanovení dopravního značení (dočasného) č. 6924/25/Šenov

Magistrát města Ostravy, odbor dopravy, podle § 124 odst. 6 zákona č. 361/2000 Sb. dopravního zákona ve znění pozdějších předpisů, věcně příslušný podle ust. § 1 zákona č. 314/2002 Sb. o stanovení obcí s pověřeným obecním úřadem a ust. § 12 vyhlášky č. 346/2020 Sb., o stanovení správních obvodů obcí s rozšířenou působností, území obvodů hlavního města Prahy a příslušnosti některých obcí do jiného okresu, místně příslušný úřad obce s rozšířenou působností stanoví pro silnice II. – III. tř. a pro místní komunikace I. – IV. tř. ve svém správním obvodu ve smyslu § 77 zákona č. 361/2000 Sb., dopravního zákona ve znění pozdějších předpisů, přechodnou úpravu silničního provozu v souvislosti s akcí:

„Modernizace silnice II/473 Šenov – Frýdek-Místek“.

Podmínky příkazu:

1. Stanovení bude provedeno podle příloh ověřené Policií ČR, odbor služby dopravní policie Ostrava pod č.j. KRPT-1197-224/ČJ-2025-070706 ze dne 30. 10. 2025 s doplněním ze dne 18. 11. 2025.
2. Po uplynutí doby stanovené v bodě č. 6 příkazu bude dopr. značení a zařízení včetně změn v této souvislosti vyvolaných uvedeno do původního stavu.
3. Dopravní značení a zařízení užívané podle tohoto stanovení musí splňovat ustanovení § 62, odst. 6, dopravního zákona a vyhlášky č. 294/2015 Sb. Provádějící dopravní zákon, musí být v souladu se zásadami pro jeho provádění a umísťování, TP 66, musí být celoreflexní podle ČSN EN 12899-1 a ČSN EN 1436 a lze použít výhradně dopravní značky a zařízení schválené k užívání na pozemních komunikacích Ministerstvem dopravy ČR.
4. Značení instalované podle stanovení s výjimkou změn stávajících značek bude provedeno přenosným svislým dopravním značením na červenobíle pruhovaných nosičích, bude respektovat průjezdný (průchozí) profil a rovněž respektovat práva vlastníků objektů a nemovitostí na silničním pozemku i mimo něj. Bude rovněž staticky zabezpečeno a samotné nesmí tvořit překážku sil. provozu.
5. Dopravní značení na silnicích II.-III. tř. a místních komunikacích I. a IV. tř. dle stanovení bude realizováno výhradně až po převzetí dotčeného úseku komunikace k realizaci od vlastníka, resp. od jejího správce, po uvedení do původního stavu bude zajištěno předání zpět vlastníkovi (správci).
6. Termín realizace: **4. 12. 2025 do doby nabytí účinnosti stanovení místní úpravy provozu.**



7. Po dobu uvedenou v bodě č. 6 bude dopravní značení a zařízení udržováno ve stavu odpovídajícím tomuto stanovení a platným zásadám pro jeho provádění.
8. Dočasné dopravní značení zajistí Město Šenov, Radniční náměstí 300, 739 34 Šenov. Za splnění podmínek stanovení zodpovídá: Tomáš Král, tel. 733 128 295.

Poučení:

Toto stanovení dopravního značení nenahrazuje povolení silničního správního orgánu k užívání komunikace jiným než obvyklým způsobem podle § 25 silničního zákona anebo k uzávěře podle § 24 téhož zákona. Pokud výsledkem řízení ve věci uvedených povolení je odlišná organizace dopravy, než odpovídá tomuto stanovení, jiná omezení silničního provozu a podobně, musí zodpovědná osoba zajistit změnu stanovení, kterým se značení pro danou akci stanoví, jinak je toto stanovení neplatné a oprávnění z něj vyplývající zanikají. Odbor dopravy Magistrátu města Ostravy si vyhrazuje právo toto stanovení změnit, doplnit nebo zrušit, bude-li to veřejný zájem vyžadovat.

Odůvodnění:

Účelem tohoto opatření obecné povahy je stanovit přechodné dopravní značení po dobu do nabytí účinnosti opatření obecné povahy, kterým bude stanoveno trvalé dopravní značení v dotčeném úseku. Přechodné dopravní značení je nezbytné v souvislosti s přestavbou stykové křižovatky silnice I/11 se silnicí II/473 a silnicí II/478 na okružní křižovatku ve městě Šenov u Ostravy. Stanovení přechodného dopravního značení je nutné k zajištění bezpečnosti, plynulosti a řádné organizace silničního provozu po dobu, kdy úprava provedená v rámci stavby nemůže být ještě označena trvalým dopravním značením. Projekt přechodného dopravního značení byl projednán s Policií ČR, MŘ DI Ostrava, dne 30. 10. 2025, s doplněním ze dne 18. 11. 2025, bez zásadních připomínek.

Rozhodnutí o námitkách:

Podle ustanovení § 77, odst. 5 dopravního zákona při stanovení přechodné úpravy provozu na pozemních komunikacích příslušný správní úřad nedoručuje návrh opatření obecné povahy a nevyzývá dotčené osoby k podání připomínek nebo námitek.

Poučení o odvolání:

Proti opatření obecné povahy nelze podat opravný prostředek (§ 173, odst. 2, zákona). Opatření obecné povahy podle § 77, odst. 5, zákona č. 361/2000 Sb. o provozu na pozemních komunikacích a změnách některých zákonů (zákon o silničním provozu), ve znění pozdějších předpisů, nabývá účinnosti pátým dnem po vyvěšení.


Ing. Břetislav Glumbík
vedoucí odboru dopravy
-elektronicky podepsáno-

Přílohy: - situace dopravního značení dle textu

Úřad města Šenov a Středisko informačních služeb Magistrátu města Ostravy žádáme, aby tuto veřejnou vyhlášku vystavily na dobu 15 dnů na svých úředních deskách.


Rozdělovník:

1. Sekne, s. r. o., Hamerská 12, 772 00 Olomouc
2. Správa silnic Moravskoslezského kraje, středisko Ostrava, Úprkova 1, 702 23 Ostrava
3. Ředitelství silnic a dálnic s. p., Správa Ostrava, Mojžírovců 5, 709 81 Ostrava, DS zjq4rhz
4. Policie ČR, MŘ DI Ostrava, Výstavní 55, 703 49 Ostrava-Vítkovice
5. Město Šenov, Radniční náměstí 300, 739 34 Šenov
6. MMO, odbor vnitřních věcí, oddělení SIS – zde

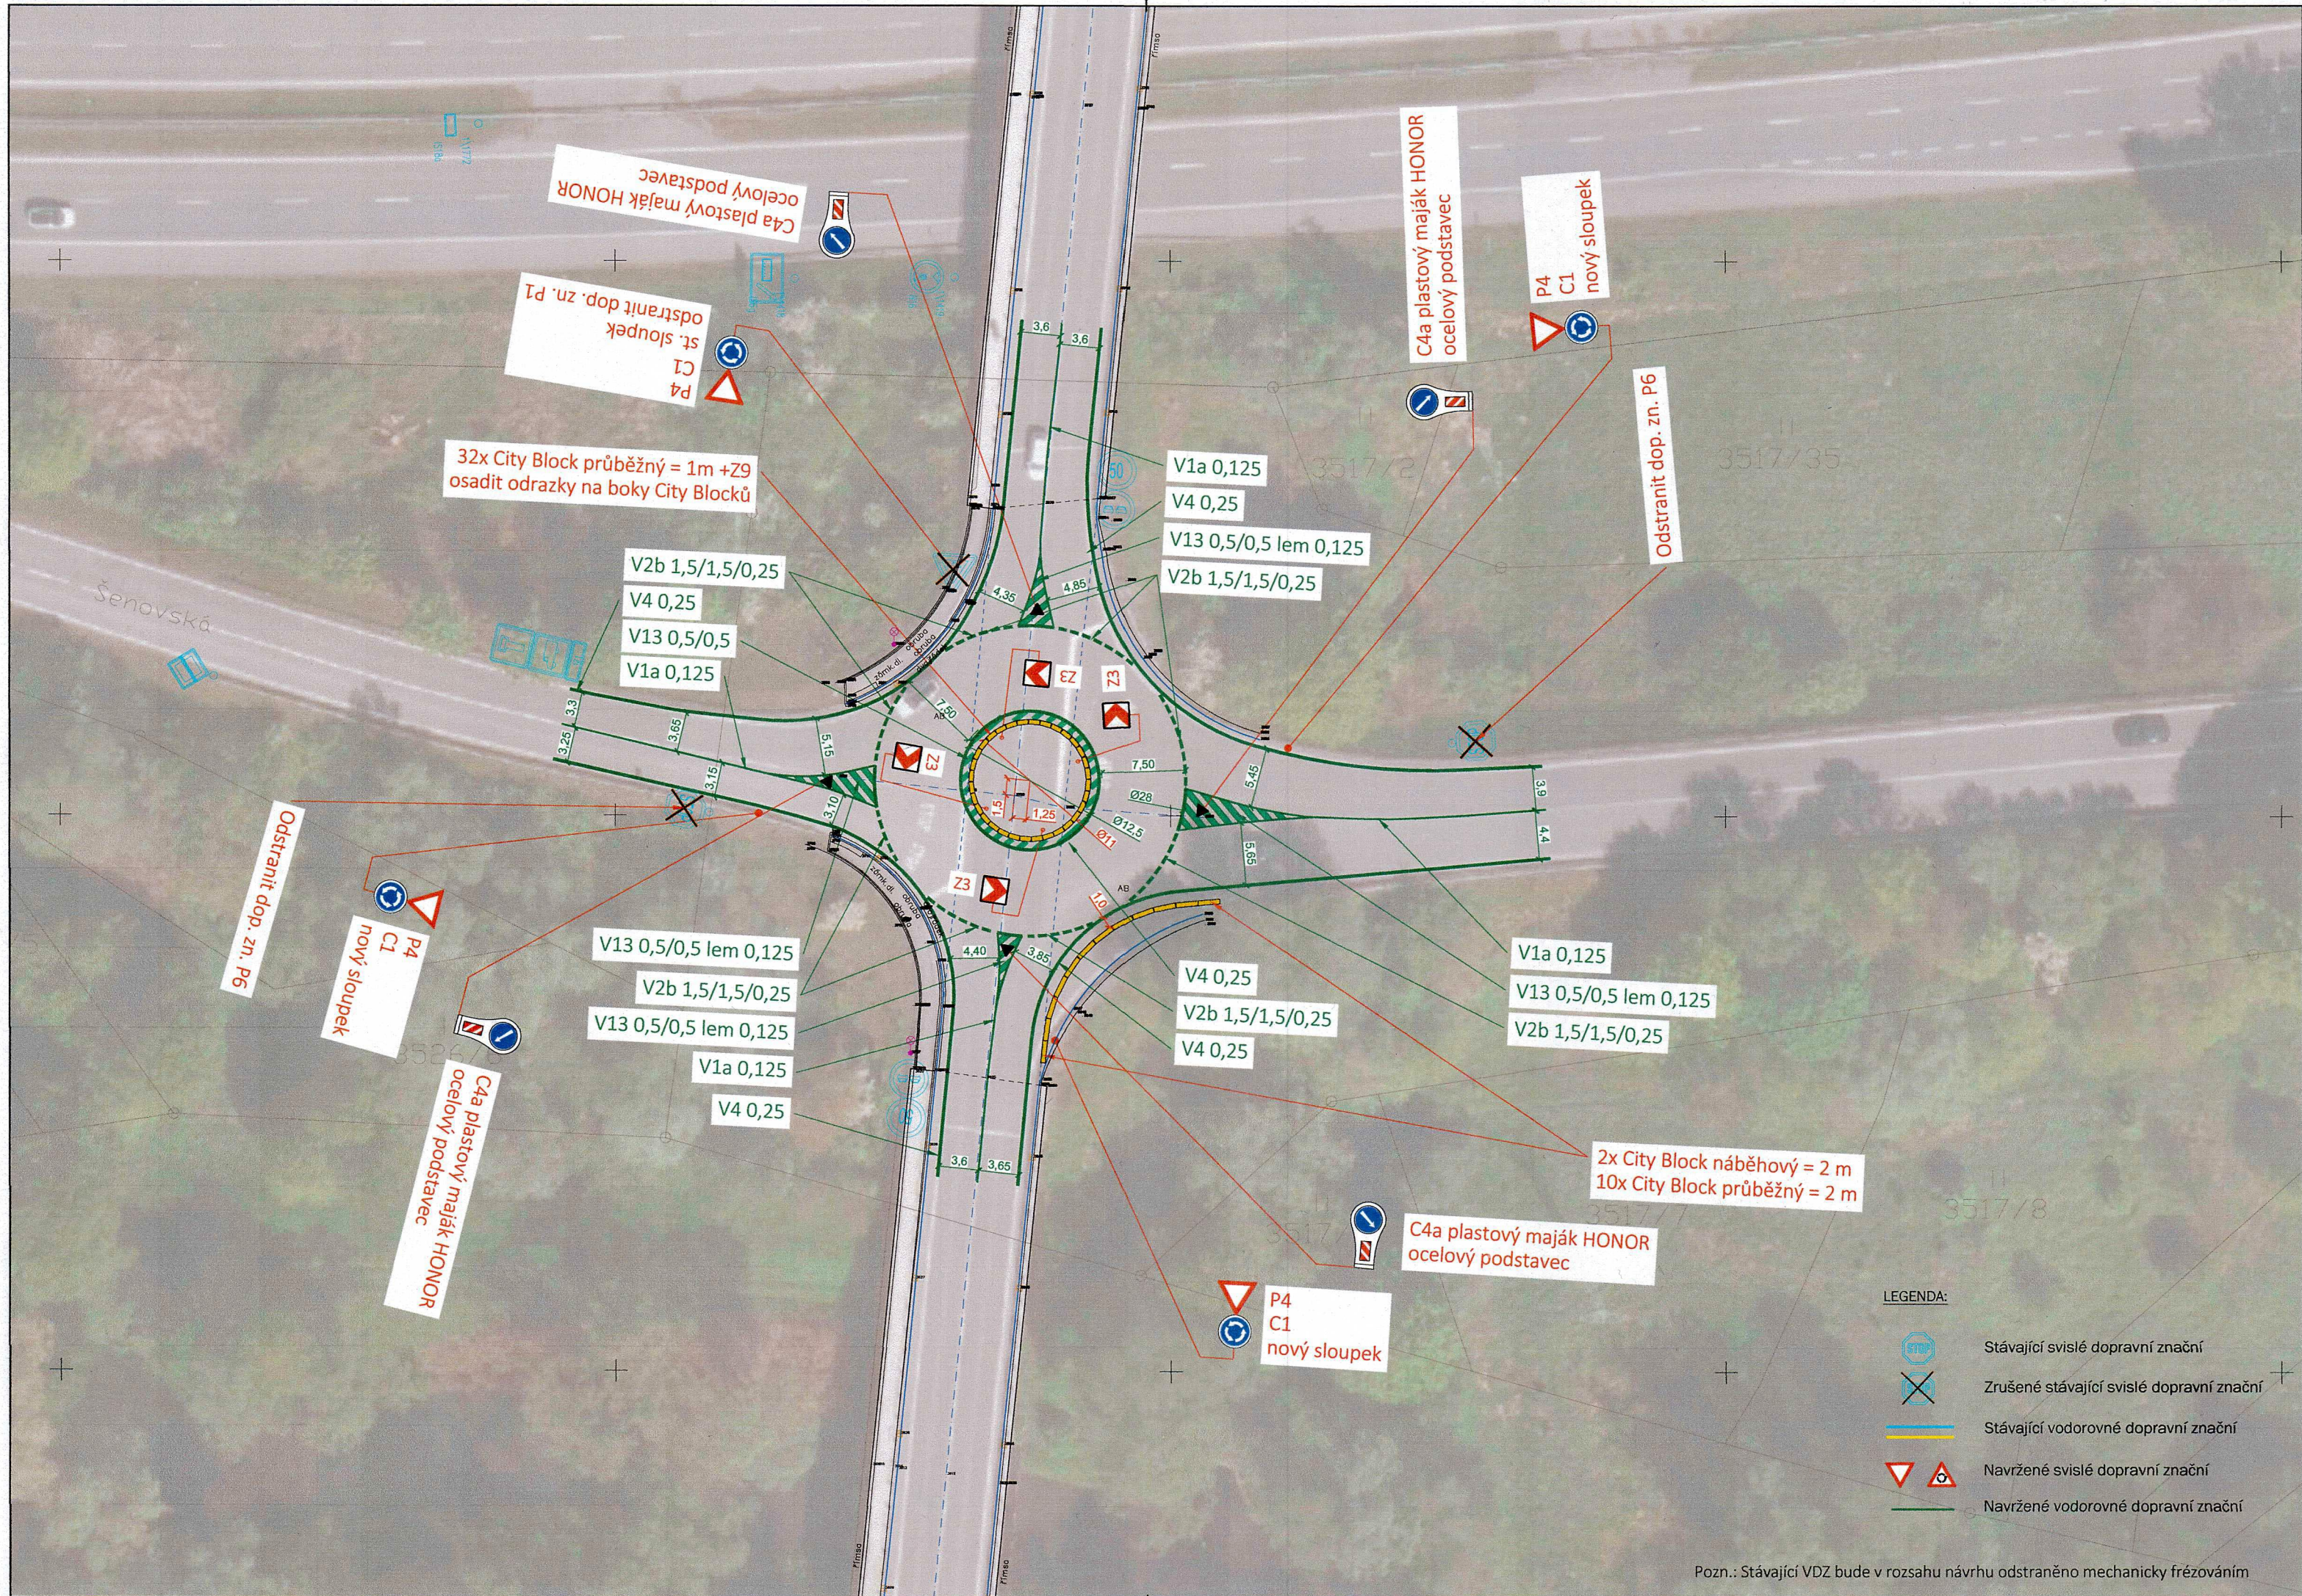

- LEGENDA:
- Stávající svislé dopravní značení
 - Zrušené stávající svislé dopravní značení
 - Stávající vodorovné dopravní značení
 - Navržené svislé dopravní značení
 - Navržené vodorovné dopravní značení

Pozn.: Stávající VDZ bude v rozsahu návrhu odstraněno mechanicky frézováním

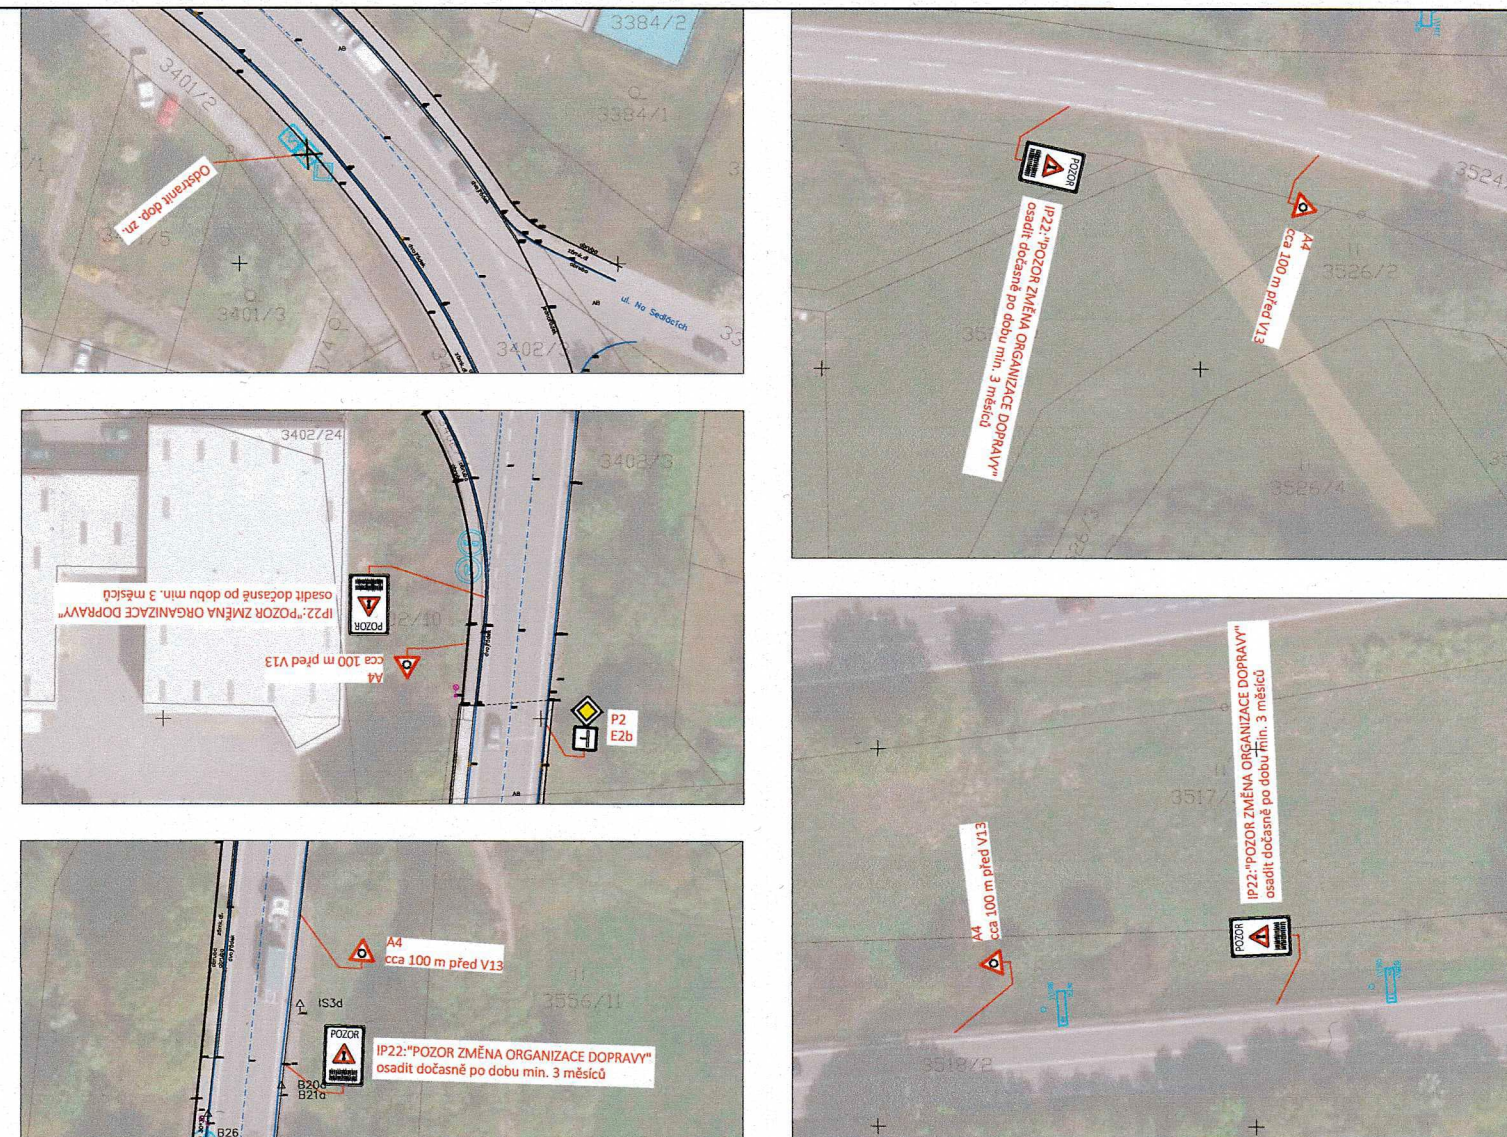

POLICE ČR
Městské ředitelství
Dopravní inspektorát
Výstavní č. 55
703 49 Ostrava-Vítkovice

Odsouhlaseno dne: 30. 10. 2025
pod č.j.: KPT-1117-21/2025
Vedoucí DI MŘ: [signature]
Platnost omezena do: 10/2027

Souhlas dle zák. č. 101/1997 Sb.
§ 74/26; 74/27 a d. 76/100a/2008

DI MŘ PČR Ostrava s předloženým návrhem souhlasí, neboť odpovídá obecným požadavkům BESIP.
Stanovisko je platné pro odsouhlasených příloh.

Správa silnic
Moravskoslezského kraje
príspevková organizace
středisko
Úprkova 795/1
IC: 000 000 000

VEDOUČÍ PROJEKTANT	ZODPOVĚDNÝ PROJEKTANT	VYPRACOVAL	KONTROLA
ING. M. NAVRÁTILOVÁ	ING. D. EXNER	ING. D. EXNER	ING. M. NAVRÁTILOVÁ
OBJEDNATEL	Správa silnic Moravskoslezského kraje, p. o., stf. Ostrava, Úprkova 795/1, 701 23		
KATASTRÁLNÍ ÚZEMÍ	Šenov u Ostravy [762342]		
NÁZEV AKCE	Modernizace silnice II/473 Šenov - Frýdek-Místek S0101 - komunikace II/473		
NÁZEV VÝKRESU	Návrh - okružní křižovatka + středový ostrůvek (V13 + City block)		

Ostravské komunikace, a.s.	
oddělení dopravního inženýrství Novoveská 1269/25 709 00 Ostrava, Mariánské Hory Tel.: 595 621 111 Fax: 595 621 103 E-mail: dk@okas.cz	
DATUM	Ríjen
MĚŘÍTKO	1 : 500
STUPEŇ	
DÍLČÍ OBJEDÁVKA	
FORMÁT	630 x 297
SOUPRAVA	ČÍSLO VÝKRESU
	1