

Magistrát města Ostravy
odbor vnitřních věcí

písemnost ev. č.: 3306

vyvěšena dne: 2-6-11-2025

sňata dne: Jana Moravcová

za správnost: [podpis]

souběžně zveřejněna na internetu



Vaše značka:

Ze dne: 25.11.2025

Č. j.: SMO/729749/25/OD/Bal

Sp. zn.: S-SMO/726484/25/OD/3

– dle rozdělovníku –

Vyřizuje: Ing. Libor Baláš

Telefon: 599 442 317

E-mail: libor.balas@ostrava.cz

Datum: 26.11.2025

VEŘEJNÁ VYHLÁŠKA

Dopravní značení na místních komunikacích

- I. Zveřejnění návrhu opatření obecné povahy
- II. Výzva k podání připomínek
- III. Určení lhůty

Magistrátu města Ostravy, odboru dopravy, byl dne 25. 11. 2025 doručen návrh společnosti CONTROLSTAV s.r.o., IČ:26873371, Mlýnská 80, 747 66 Dolní Lhota na vydání opatření obecné povahy, kterým se navrhuje stanovení místní úpravy dopravního značení na silnici č. III/46610 (ul. Osvoboditelů) k.ú. Velká Polom. Tato úprava spočívá v umístění dopravního značení P4 „Dej přednost v jízdě!“ v rámci akce:

„Přístupový chodník Háj ve Slezsku v obci Velká Polom“.

Magistrát města Ostravy, odbor dopravy, podle § 124 odst. 6 zákona č. 361/2000 Sb. o provozu na pozemních komunikacích a změnách některých zákonů (zákon o silničním provozu), ve znění pozdějších předpisů, věcně a podle § 1 zákona č. 314/2002 Sb., o stanovení obcí s pověřeným obecním úřadem a ustanovení § 12 vyhlášky č. 346/2020 Sb., o stanovení správních obvodů obcí s rozšířenou působností, území obvodů hlavního města Prahy a příslušnosti některých obcí do jiného okresu, místně příslušný úřad obce s rozšířenou působností,

zveřejňuje

návrh opatření obecné povahy ve smyslu ustanovení § 172 odst. 1 zákona č. 500/20224 Sb. správní řád, ve znění pozdějších předpisů (dále jen „správní řád“). Návrh opatření obecné povahy je zveřejněn v příloze této veřejné vyhlášky a způsobem umožňující dálkový přístup na webových stránkách www.ostrava.cz.

Odbor dopravy Magistrátu města Ostravy podle § 172 odst. 1 a podle § 172 odst. 5 správního řádu

vyzývá

dotčené osoby, aby k návrhu opatření se ve lhůtě 30 dnů ode dne zveřejnění podávaly připomínky anebo námítky a vlastníky nemovitostí, jejichž práva, povinnosti nebo zájmy související s výkonem vlastnického



práva mohou být opatřením obecné povahy přímo dotčeny, aby podali proti návrhu opatření písemné odůvodněné námitky v zákonné lhůtě 30 dnů ode dne jeho zveřejnění.

Poučení:

Podle ustanovení § 172 správního řádu mohou opatřením dotčené osoby a dotčení vlastníci nemovitostí podávat připomínky nebo námitky k jeho návrhu, resp. v případě vlastníků nemovitostí písemné odůvodněné námitky. Vlastníkům zákon k tomu určuje lhůtu 30 dnů. Vzhledem k tomu, že dotčeným osobám na rozdíl od dotčených vlastníků nemovitostí nestanoví zákon lhůtu k podání připomínek nebo námitek, určil tuto lhůtu správní orgán, a to v totožné délce 30 dnů od zveřejnění. Dnem zveřejnění je poslední den lhůty určené pro vyvěšení na úřední desce. K později uplatněným námitkám nebo připomínkám se nepřihlíží a zmeškání úkonu nelze prominout. Rozsah opatření vyplývá z textu této vyhlášky, do spisu a podkladů lze nahlédnout v sídle úřadu – Magistrát města Ostravy, Prokešovo náměstí 8, Ostrava, kancelář 284 (oprávněná úřední osoba Ing. Libor Baláš, nejlépe po předchozí telefonické domluvě).

Úřad obce Velká Polom a Středisko informačních služeb Magistrátu města Ostravy žádáme, aby tuto veřejnou vyhlášku vystavily na dobu 15 dnů na svých úředních deskách.

Ing. Břetislav Glumbík
vedoucí odboru dopravy
-elektronicky podepsáno-

Přílohy:

- návrh opatření obecné povahy včetně grafické přílohy. Rozsah opatření vyplývá z textu této vyhlášky, do spisu a podkladů lze nahlédnout v sídle úřadu – Magistrát města Ostravy, Prokešovo náměstí 8, Ostrava, kancelář 284 (nejlépe po předchozí telefonické domluvě).

Rozdělovník:

1. Správa silnic Moravskoslezského kraje, p.o., IČ:00095711, Úprkova 795/1, 702 00 Ostrava – Přívoz
2. Obec Velká Polom, Opavská 58, 747 64 Velká Polom
3. Policie ČR MŘ DI Ostrava, Výstavní 55, 703 49 Ostrava
4. MMO, odbor vnitřních věcí, odd. SIS – zde

PŘÍLOHA:

Návrh opatření obecné povahy

Stanovení dopravního značení (trvalého) č.11786/25/Velká Polom

Magistrát města Ostravy, odbor dopravy podle § 124 odst. 6 zákona č. 361/2000 Sb. o provozu na pozemních komunikacích, ve znění pozdějších předpisů (dále jen „dopravní zákon“), věcně příslušný a podle § 1 zákona č. 314/2002 Sb., o stanovení obcí s pověřeným obecním úřadem a ustanovení § 12 vyhlášky č. 346/2020 Sb., o stanovení správních obvodů obcí s rozšířenou působností, území obvodů hlavního města Prahy a příslušnosti některých obcí do jiného okresu, místně příslušný úřad obce s rozšířenou působností stanoví pro silnice II. a III. třídy a pro místní komunikace I. až IV. třídy ve svém správním obvodu ve smyslu § 77, dopravního zákona, místní úpravu silničního provozu dle situací umístění dopravního značení na silnicích a místních komunikacích v obci Velká Polom v rámci akce

„Přístupový chodník Háj ve Slezsku v obci Velká Polom“.

Podmínky stanovení:

1. Stanovení bude provedeno podle v příloze doložené situace umístění dopravního značení, odsouhlasené Policií ČR MŘ DI Ostrava pod č.j. KRPT-291816/ČJ-2025-070706 ze dne 25. 11. 2025.
2. Před realizací dopravního značení budou ověřeny trasy podzemních vedení tak, aby nedošlo k dotčení vedení. Rovněž je třeba respektovat práva vlastníků objektů a nemovitostí na silničním pozemku i mimo něj.
3. Dopravní značení a zařízení užívané podle tohoto stanovení musí splňovat ustanovení § 62 odst. 6 dopravního zákona a vyhlášky č. 294/2015 Sb. provádějící dopravní zákon, musí být v souladu se zásadami pro jeho provádění a umístování dle TP 65, musí být v reflexní úpravě podle ČSN EN 12899-1 a ČSN EN 1436 a lze použít výhradně dopravní značky a zařízení schválené na pozemních komunikacích Ministerstvem dopravy ČR.
4. Termín realizace: do 30 dnů ode dne nabytí účinnosti.
5. Za správnost osazení dopravního značení zodpovídá CONTROLSTAV s.r.o., IČ:26873371, Mlýnská 80, 747 66 Dolní Lhota, zodpovědná osoba: p. Martin Bolek, tel. 602 930 506.

Poučení:

Toto stanovení dopravního značení nenahrazuje povolení silničního správního orgánu k užívání komunikace jiným než obvyklým způsobem podle § 25 silničního zákona anebo k uzavěře podle § 24 téhož zákona. Pokud výsledkem řízení ve věci uvedených povolení je odlišná organizace dopravy, než odpovídá tomuto stanovení, jiná omezení silničního provozu a podobně, musí zodpovědná osoba zajistit změnu stanovení, kterým se značení pro danou akci stanoví, jinak je toto stanovení neplatné a oprávnění z něj vyplývající zanikají. Totéž platí, jestliže úřad (vlastník) příslušný pro navazující pozemní komunikace stanoví přechodnou úpravu v rozporu s tímto stanovením. Toto stanovení dále neřeší úpravy vozovek, problematiku kapacit křižovatek apod., což mohou být faktory jinak ovlivňující zvolenou organizaci dopravy, u které je stanovené dopravním značením jen jednou z podmínek zajištění silničního provozu. Rovněž přiměřenost rozsahu a charakteru akce vůči stanovenému dopravnímu značení garantuje žadatel. Odbor dopravy Magistrátu města Ostrava si vyhrazuje právo stanovení změnit, doplnit anebo zrušit, bude-li to vyžadovat veřejný zájem.

Odůvodnění:

Společnost CONTROLSTAV s.r.o., IČO 26873371, Mlýnská 80, 747 66 Dolní Lhota, podala žádost o stanovení místní úpravy provozu na pozemních komunikacích za účelem zvýšení bezpečnosti silničního provozu v daném místě. Předmětem požadovaného opatření je umístění dopravní značky P4 „Dej přednost v jízdě!“, a to v souladu se situačním výkresem přiloženým k žádosti. Navrhovaná úprava reaguje na potřebu zvýšení přehlednosti dopravní situace a zajištění jednoznačné úpravy přednosti v jízdě, čímž dojde ke zvýšení bezpečnosti účastníků silničního provozu a ke snížení rizika vzniku dopravních nehod v daném úseku. Projekt místní úpravy dopravního značení byl projednán s Policií ČR, MŘ DI Ostrava, bez zásadních námitek.

Přílohy: - situační výkresy úpravy dopravního značení dle podmínky č.1

POLICIE ČR
Městské ředitelství
Dopravní inspektorát
Výstavní č. 55
703 49 Ostrava-Vitkovice


Odsouhlaseno dne: 25. 11. 2025
pod č.j.: MŘP-29184/27-2025-OPK26
Vedoucí DI MŘ PČR Ostrava

Platnost omezena: npor. Ing. Aleš Koříš
do: por. Bc. Jiří Mutina, DiS.

Souhlas dle § 77/14 zák.č. 361/200 Sb.

DI MŘ PČR Ostrava s předloženým návrhem souhlasí, neboť odpovídá obecným požadavkům BESIP. Stanovisko je platné pro odsouhlasených příloha.

por. Bc. Jiří Mutina, DiS.
Digitálně podepsal por. Bc. Jiří Mutina, DiS.
Datum: 2025.11.25
06:54:05 +01'00'

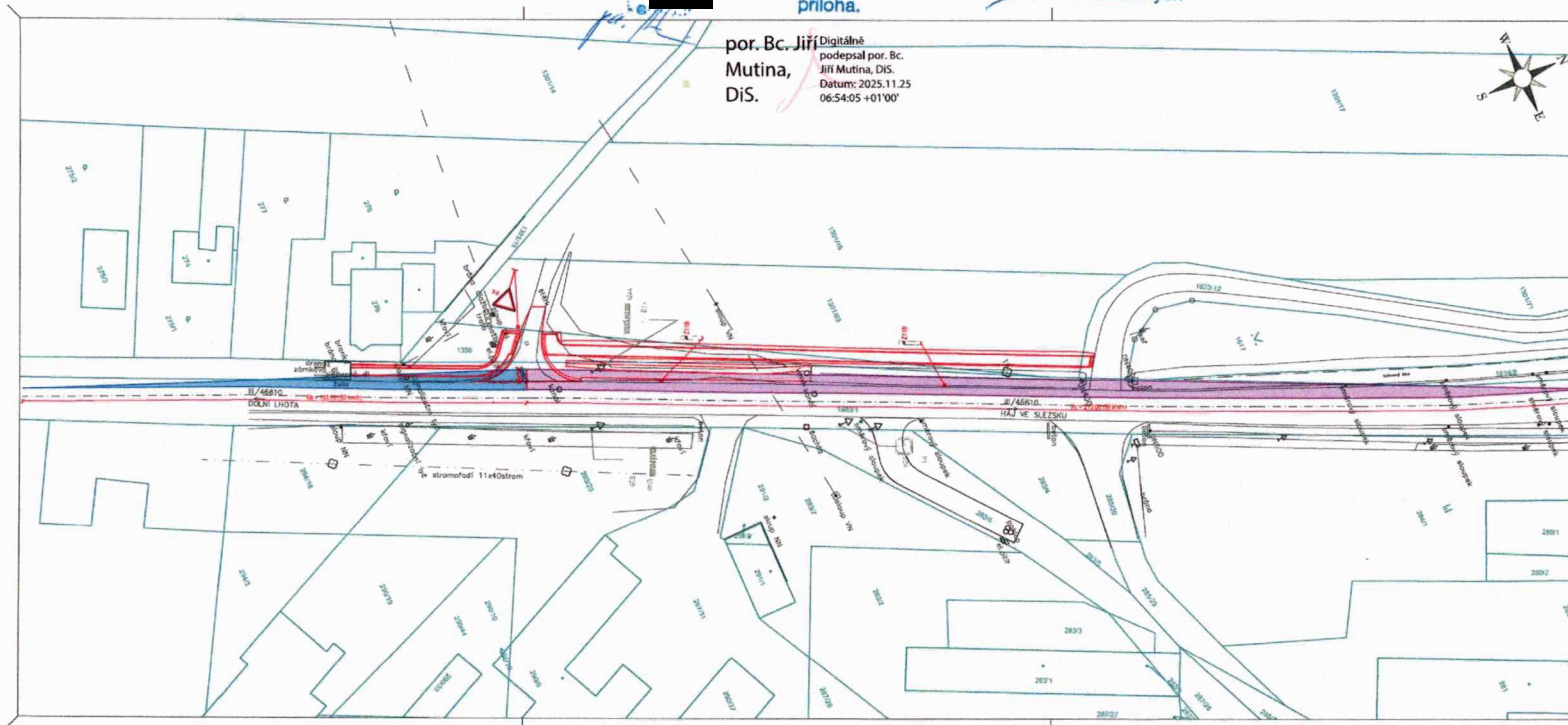

LEGENDA KRESBY

- ◊ STÁVAJÍCÍ STAV
- ◊ STÁVAJÍCÍ ZELEN
- NAVRŽENÉ ŘEŠENÍ
- KATASTR NEMOVITOSTÍ - ČÚZK
- ROZHLEDOVÉ TROJÚHELNÍKY DLE ČSN 736110
- ROZHLEDOVÉ TROJÚHELNÍKY DLE ČSN 736102
- IZ4a STÁVAJÍCÍ SDZ
- P4 Z11B NOVÉ NAVRŽENÉ SDZ

Souřadnicový systém: S-JTSK
Výškový systém: Bpv

ROAD-TRAFFIC ROAD-TRAFFIC s.r.o. Husova 220 742 63 Křimovice Česká republika ID podnikání: 1506088 IČ: 099 73 328 DIČ: CZ099 73328 email: info@road-traffic.cz www.road-traffic.cz	
INVESTOR: Obecní úřad Velká Polom Opavská 58, 747 64 Velká Polom	ČÍSLO SOUPRAVY
HLAVNÍ INŽENÝR PROJEKTU: doc. Ing. Jan PETRŮ, Ph.D.	JEDNATEL SPOLEČNOSTI: doc. Ing. Jan PETRŮ, Ph.D.
ZODPOVĚDNÝ PROJEKTANT: Ing. Martin Zikmund	KONTROLOVAL: doc. Ing. Jan PETRŮ, Ph.D.
KRAJ: MORAVSKOSLEZSKÝ	POVĚŘENÝ OÚ: VELKÁ POLOM
NÁZEV AKCE: Projektová dokumentace na výstavbu přístupového chodníku	ČÍSLO ZAKÁZKY: 23 - 034
STAVEBNÍ OBJEKT: SO 101 - Chodník	STUPEŇ: DUR + DDP a PDPS
PRÍLOHA: SITUACNÍ VÝKRES DOPRAVNÍHO ZNAČENÍ A ROZHLEDOVÝCH TROJÚHELNÍKŮ	DATUM: BŘEZEN 2024
	FORMÁT: A40 x 287
	MĚŘÍTKO: M 1:500
	ČÁST: D.1.1
	ČÍSLO PRÍLOHY: 3