

23. 12.

SMO/750 760/25

**Oznámení
statutárního města Ostravy
o záměru prodeje**

v katastrálním území: Přívoz

lokalita: ul. Hlučínská a Sokolská třída

Magistrát města Ostravy odbor vnitřních věcí	
pisemnost ev. č. :	3402
vyvěšena dne :	05-12-2025
sňata dne :	
za správnost :	Lukáš Lukša, DiS.
souběžně zveřejněna na internetu	

**Zastupitelstvo města Ostravy dne 3. 12. 2025 usnesením č. 1734/ZM2226/27
rozhodlo**

O záměru města prodat části pozemků v k. ú. Přívoz, obec Ostrava, ve vlastnictví statutárního města Ostrava, a to:

- část pozemku p. p. č. 907/1, o výměře 3 m², která je dle geometrického plánu č. 2637/115/2025 oddělena a nově označena jako pozemek p. p. č. 907/72,

- část pozemku p. p. č. 907/16, o výměře 3 m², která je dle geometrického plánu č. 2637/115/2025 oddělena a nově označena jako pozemek p. p. č. 907/73,

a části pozemků v k. ú. Přívoz, obec Ostrava, ve vlastnictví statutárního města Ostravy, svěřené městskému obvodu Moravská Ostrava a Přívoz, a to:

- část pozemku p. p. č. 72/4, o výměře 4 m², která je dle geometrického plánu č. 2637/115/2025 oddělena a nově označena jako pozemek p. p. č. 72/15,


- část pozemku p. p. č. 907/18, o výměře 14 m², která je dle geometrického plánu č. 2637/115/2025 oddělena a nově označena jako pozemek p. p. č. 907/74,


- část pozemku p. p. č. 925/7, o výměře 27 m², která je dle geometrického plánu č. 2637/115/2025 oddělena a nově označena jako pozemek p. p. č. 925/20,

- část pozemku p. p. č. 925/7, o výměře 9 m², která je dle geometrického plánu č. 2637/115/2025 oddělena a nově označena jako pozemek p. p. č. 925/21,

a vyhrazuje si právo rozhodnout o prodeji pozemků svěřených městskému obvodu Moravská Ostrava a Přívoz

a zároveň si vyhrazuje právo kdykoliv tento záměr zrušit

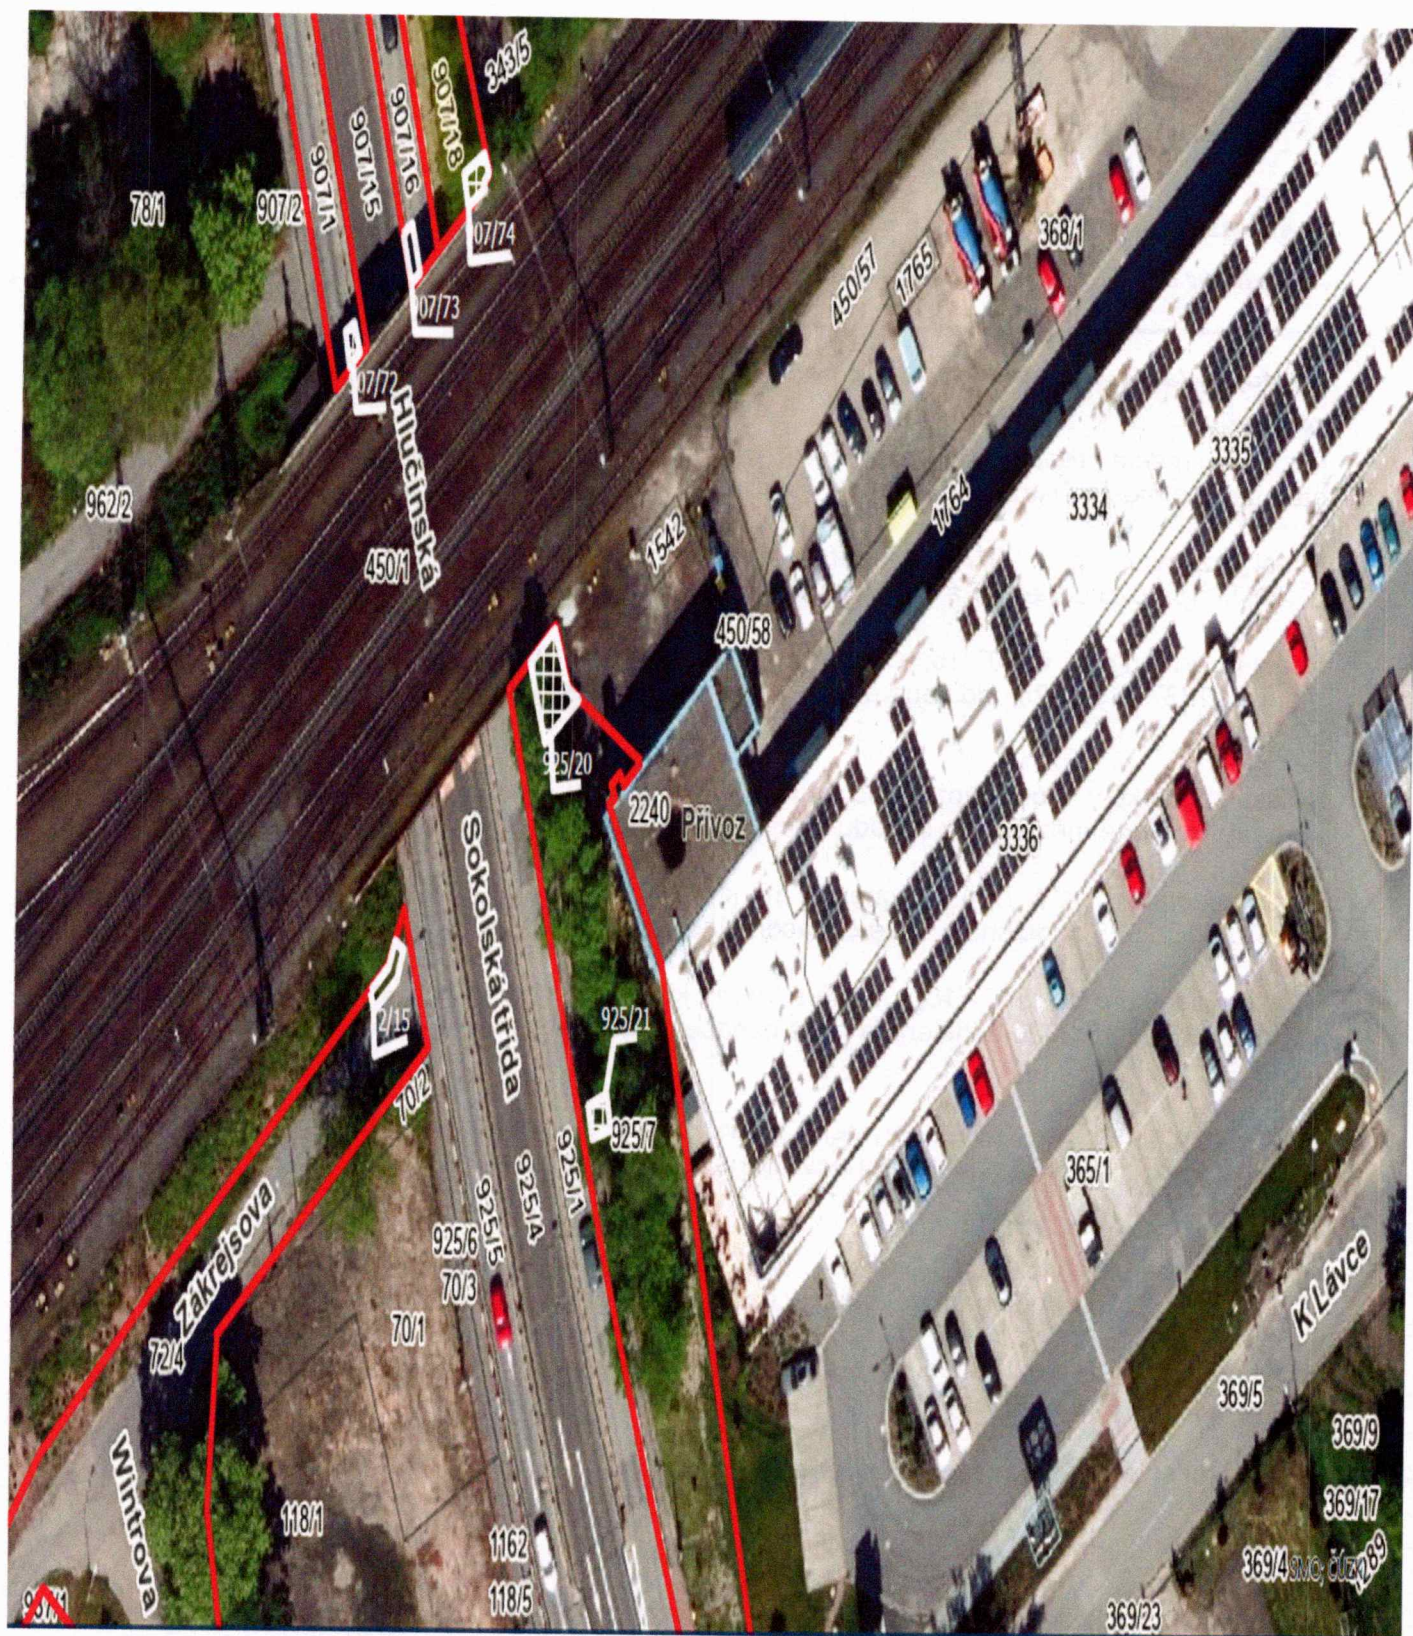

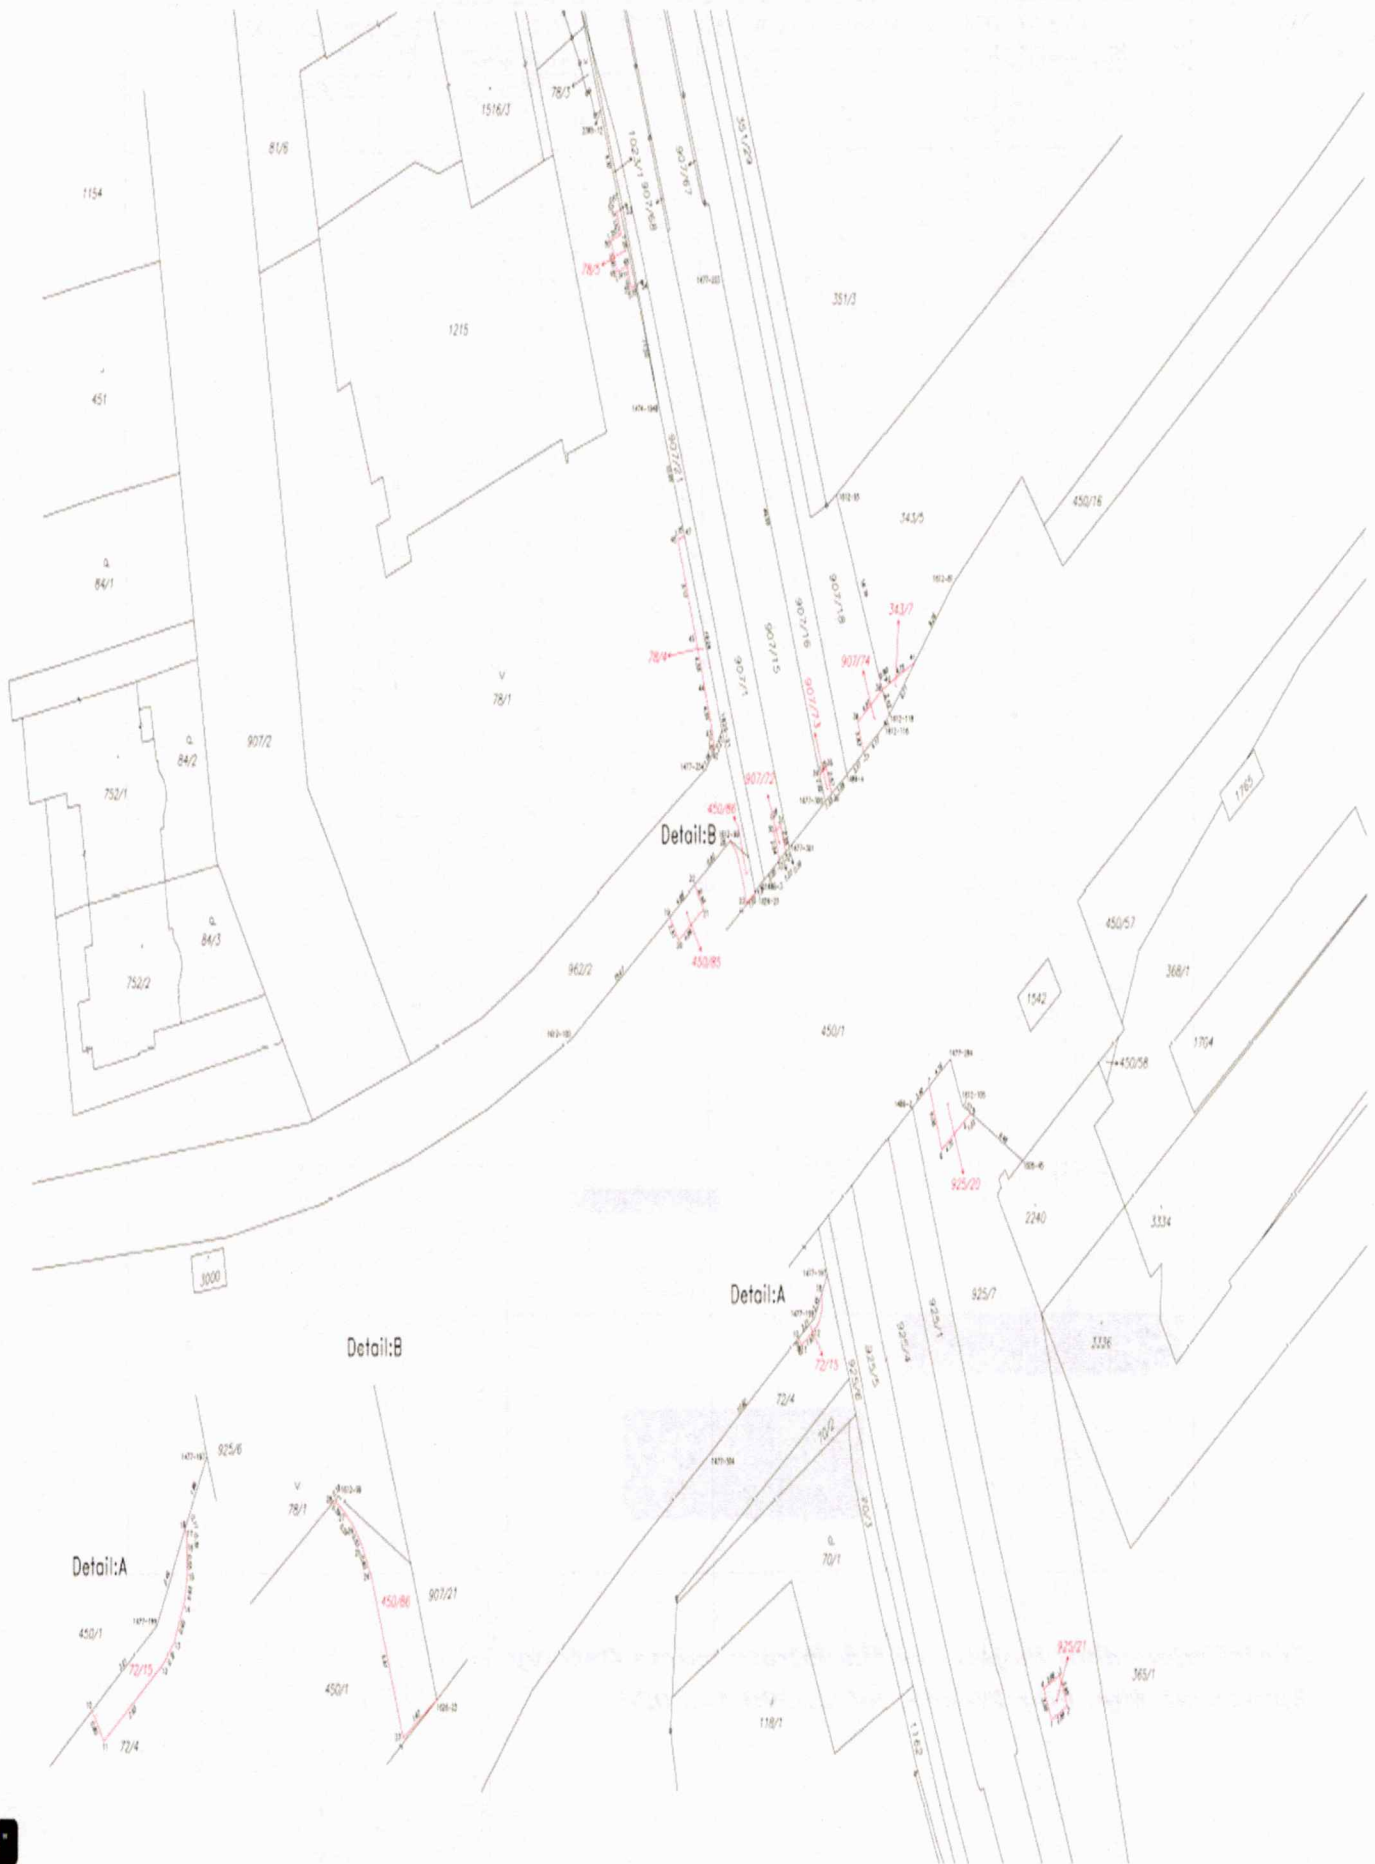

VÝKAZ DOSAVADNÍHO A NOVÉHO STAVU ÚDAJŮ KATASTRU NEMOVITOSTÍ											
Dosavadní stav						Nový stav					
Označení pozemku parc. číslem	Výměra parcely		Druh pozemku	Označení pozemku parc. číslem	Výměra parcely		Druh pozemku	Typ stavby	Způsob využití	Způsob využití	Způsob využití
	ha	m ²			ha	m ²					
72/4	18	86	ostatní pozemky komunikace	72/4	18	82	ostatní pozemky komunikace				
				72/15		4	ostatní pozemky komunikace				
78/1	31	39	ostatní pozemky	78/1	31	03	ostatní pozemky				
				78/4		26	ostatní pozemky				
				78/5		10	ostatní pozemky				
34,3/5	35	15	ostatní pozemky komunikace	34,3/5	35	08	ostatní pozemky komunikace				
				34,3/7		7	ostatní pozemky komunikace				
450/1	25	50	ostatní pozemky	450/1	25	03	ostatní pozemky				
				450/85		12	ostatní pozemky				
				450/86		7	ostatní pozemky				
907/1	34	98	ostatní pozemky	907/1	34	95	ostatní pozemky				
				907/72		3	ostatní pozemky				
907/16	38	72	ostatní pozemky	907/16	38	69	ostatní pozemky				
				907/73		3	ostatní pozemky				
907/18	20	22	ostatní pozemky komunikace	907/18	20	08	ostatní pozemky komunikace				
				907/74		14	ostatní pozemky komunikace				
925/7 *1)	29	50	ostatní pozemky	925/7	29	15	ostatní pozemky				
				925/20		27	ostatní pozemky				
				925/21		9	ostatní pozemky				
27	59	04		27	59	05					

*1) Rozdíl v součtu výměr v důsledku zaokrouhlení číselně určených výměr podle bodu 14.6 písmene a) přílohy vyhl. č. 357/2013 Sb. v platném znění

GEOMETRICKÝ PLÁN pro rozdělení pozemku		Geometrický plán součástí úředně oprávněného geometrického inženýra		Stavopis součástí úředně oprávněného geometrického inženýra	
Jméno, příjmení: [redacted]		Jméno, příjmení: [redacted]		Jméno, příjmení: [redacted]	
Číslo pozemky, kterou úředně oprávněného geometrického inženýra: 2617		Číslo pozemky, kterou úředně oprávněného geometrického inženýra: 2617		Číslo pozemky, kterou úředně oprávněného geometrického inženýra: 2617	
Dne: 12.9.2025		Dne: 11.6.2025		Dne: [redacted]	
Název stavby a předmět odpovědi právního předpisu:		Název stavby a předmět odpovědi právního předpisu:		Název stavby a předmět odpovědi právního předpisu:	
[redacted]		[redacted]		[redacted]	
Číslo listu: 2637-115/2025		Číslo listu: 2637-115/2025		Číslo listu: 2637-115/2025	
Okres: Ostrava-město		Okres: Ostrava-město		Okres: Ostrava-město	
Obec: Ostrava		Obec: Ostrava		Obec: Ostrava	
Kot. území: PIVVOZ		Kot. území: PIVVOZ		Kot. území: PIVVOZ	
Mapový list: Bohumín B-9/41		Mapový list: Bohumín B-9/41		Mapový list: Bohumín B-9/41	
Dosevňím vlastním pozemkem byla poskytnuta možnost opatření se v rámci s příslušným územním ústavem, které byly součástí předpřípravy územního, viz seznam souřadnic		Dosevňím vlastním pozemkem byla poskytnuta možnost opatření se v rámci s příslušným územním ústavem, které byly součástí předpřípravy územního, viz seznam souřadnic		Dosevňím vlastním pozemkem byla poskytnuta možnost opatření se v rámci s příslušným územním ústavem, které byly součástí předpřípravy územního, viz seznam souřadnic	

Zveřejňuje: odbor majetkový Magistrátu města Ostravy

Zpracoval: Mgr. Filip Plešek, tel. č. 599 443 024