



Vaše značka:

Ze dne:

Č. j.: SMO/780555/25/OD/pro

Sp. zn.: S-SMO/697839/25/OD/3

Vyřizuje: Ing. Tomáš Procházka

Telefon: 599 442 390

E-mail: tomas.prochazka@ostrava.cz

Datum: 17.12.2025

Rozdělovník

Magistrát města Ostravy odbor vnitřních věcí	
písemnost ev. č.:	3514
vyvěšena dne:	17-12-2025
sňata dne:	
za správnost:	Jana Moravcová
souběžně zveřejněna na internetu	

VEŘEJNÁ VYHLÁŠKA

Napojení obytných zón na ul. Světlovskou a Staroveskou v O.- Proskovicích

- ❖ *Zveřejnění návrhu opatření obecné povahy*
- ❖ *Výzva k podání připomínek a námitek*
- ❖ *Určení lhůty*

Právnícká osoba Statutární město Ostrava, Městský obvod Proskovice, Úřad městského obvodu, Světlovská 82/2, 724 00 Ostrava - Proskovice, podala u odboru dopravy Magistrátu města Ostravy návrh na vydání opatření obecné povahy – místní úpravy sil. provozu spočívající v změnách dopr. označení některých napojení obytných zón v Proskovicích na sil. III/4787 a sil. III/4803 Staroveskou a Světlovskou. V některých lokalitách se jedná o změnu označení začátku obytné zóny na místních komunikacích tak, že zóna započne bezprostředně na začátku MK a proto se ruší dopr. znače í přednosti v jízdě. V některých lokalitách se doplňují dopr. značky o přednosti v jízdě tak, aby případně byla kompletně označeno křížení nebo styk komunikací jako křížovatka. Součástí je také v některých případech odpovídající změna vodorovného dopr. značení oddělovacího výjezd z obytné zóny na silnici. Dopr. značení je navrženo podle vyhl. č. 294/2015 Sb. v platném znění, detaily jsou patrné z výkresových příloh.

Odbor dopravy Magistrátu města Ostravy, podle §124, odst. 6, zák. č. 361/2000 Sb. o provozu na pozemních komunikacích a změnách některých zákonů (zákon o silničním provozu), ve znění pozdějších předpisů, věcně a podle §1, zákona č. 314/2002 Sb. a §12, vyhlášky č. 346/2020 Sb. místně příslušný úřad obce s rozšířenou působností,

zveřejňuje

tento návrh opatření obecné povahy ve smyslu ustanovení §172, odst. 1, zákona č. 500/2004 Sb. správní řád, ve znění pozdějších předpisů (dále jen zákon).



Návrh opatření obecné povahy je zveřejněn

- v příloze této veřejné vyhlášky
- způsobem umožňujícím dálkový přístup na webových stránkách www.ostrava.cz

Odbor dopravy Magistrátu města Ostravy podle §172, odst. 1, zákona a podle §173, odst. 5 zákona

vyzývá

dotčené osoby, aby k návrhu opatření ve lhůtě 30 dnů ode dne zveřejnění podávaly připomínky anebo námítky, a vlastníky nemovitostí, jejichž práva, povinnosti nebo zájmy související s výkonem vlastnického práva mohou být opatřením obecné povahy přímo dotčeny, aby podali proti návrhu opatření písemné odůvodněné námítky v zákonné lhůtě 30 dnů ode dne jeho zveřejnění.

POUČENÍ:

Podle ustanovení §172 zákona mohou opatřením dotčené osoby a dotčení vlastníci nemovitostí podávat připomínky nebo námítky k jeho návrhu, resp. v případě vlastníků nemovitostí písemné odůvodněné námítky. Vlastníkům zákon k tomu určuje lhůtu 30 dnů. Vzhledem k tomu, že dotčeným osobám na rozdíl od dotčených vlastníků nemovitostí nestanoví zákon lhůtu k podání připomínek nebo námítek, určil tuto lhůtu správní orgán, a to v totožné délce 30-ti dnů ode dne zveřejnění. Dnem zveřejnění je poslední den lhůty určené pro vyvěšení na úřední dece. K později uplatněným námítkám nebo připomínkám se nepřihlíží a zmeškání úkonu nelze prominout.

Návrh byl projednán s dotčenými orgány ve smyslu ustanovení §172, odst. 1, zákona, v rámci schválení v pracovní skupině OŘD při odboru dopravy MMO dne 20.11.2024 se souhlasnými stanovisky bez připomínek.

Středisko informačních služeb Magistrátu města Ostravy a ÚMOb Proskovice žádáme, aby tuto veřejnou vyhlášku vystavily na dobu 15-ti dnů na svých úředních deskách a po uplynutí této doby zaslaly zpět s potvrzením o době vyvěšení.

"otisk úředního razítka"

Ing. Břetislav Glumbík
vedoucí odboru dopravy

-podepsáno elektronicky-



Příloha:

-návrh opatření obecné povahy

Rozdělovník (datovou schránkou):

1. SMO, ÚMOb Proskovice, Světlovská 82/2, 724 00 Ostrava
2. Ostravské komunikace, a.s., Novoveská 25/1266, 709 00 Ostrava
3. MŘ Policie ČR - DI, Výstavní 55, 703 49 Ostrava
4. Správa silnic Moravskoslezského kraje, p. o. , Úprkova 1, 702 23 Ostrava

K vyvěšení na úřední desku po dobu 15-ti dnů (datovou schránkou):

4. ÚMOb Proskovice
5. MMO, odbor vnitřních věcí, odd. SIS -zde

PŘÍLOHA:

Návrh opatření obecné povahy

Příkaz o dopravním značení (trvalém)

Odbor dopravy Magistrátu města Ostravy podle §124, odst. 6, zákona č. 361/2000 Sb. ve znění pozdějších předpisů věcně příslušný a podle §2, zákona č. 314/2002 Sb. a §19, vyhlášky č. 388/2002 Sb. místně příslušný úřad obce s rozšířenou působností **stanoví** pro silnice II.-III. tř. a pro místní komunikace I.-II. tř. ve svém územním obvodu ve smyslu §77, zákona č. 361/2000 Sb. ve znění pozdějších předpisů, po vyjádření DI MŘ Policie ČR Ostrava č.j. KRPT- 2821-276/ČJ-2024-070706 místní úpravu silničního provozu takto:

Příkaz o dopravním značení č. **11783**

Ul. Staroveská, Světlovská

Podmínky příkazu:

1. Příkaz bude proveden podle schválených příloh: **Aktualizace pasportu DZ v MOB Proskovice – operativní změny organizace a řízení dopravy, Úprava vyznačení napojení obytných ulic v MOB Proskovice (výkr. příl. č. 1, 2, 5, zprac.: Ostravské komunikace, a.s., listopad 2024, 3x formát A4).**
2. Před realizací dopravního značení dojde k dohodě o jeho budoucím vlastnictví dle §9, odst. 1, zákona č. 13/97 Sb. v platném znění a k převzetí dotčeného úseku od vlastníka (správce) komunikace. Po realizaci dojde k fyzickému předání dotčeného úseku komunikace zpět včetně realizovaného dopravního značení vlastníkov (správci) komunikace v souladu s §12, odst. 1d, téhož zákona, a to ve lhůtě do 7-mi kalendářních dnů.
3. Nedílnou součástí protokolu o předání značení po realizaci vlastníkov komunikace bude situace skutečného provedení značení se zohledněním bodů 4 a 5 tohoto příkazu.
4. Před realizací dopravního značení budou ověřeny trasy podzemních vedení a respektovány tak, aby nedošlo k dotčení vedení. Rovněž je třeba respektovat práva vlastníků objektů a nemovitostí na silničním pozemku i mimo něj.
5. Dopravní značení a zařízení užívané podle tohoto příkazu musí splňovat ustanovení §62, odst. 6, zákona č. 361/2000 Sb. ve znění pozdějších předpisů, musí být v souladu se zásadami pro jeho provádění a umísťování. Dále platí, že budou použity výhradně dopravní značky a zařízení schválené k užívání na pozemních komunikacích Ministerstvem dopravy a spojů ČR, resp. odpovídající schválenému typu. Současně musí být osazeny dopravní značky a zařízení dle stanovení jiných úřadů (vlastníků) na těch navazujících pozemních komunikacích, kde to příslušnost daná §77, zák. č. 361/2000 Sb. popř. dalšími předpisy vyžaduje a kde to vyplývá z přílohy tohoto příkazu.
6. Termín realizace: **do 30. 4. 2026**
7. V případě, že stanovená místní úprava nebude provedena ani v nejzazším termínu uvedeném v bodě 6, stává se tento příkaz neplatným a oprávnění z něj vyplývající marně uplynulou lhůtou dle bodu 6 zanikají.

Za splnění podmínek tohoto příkazu zodpovídá:

Statutární město Ostrava, Městský obvod Proskovice, Úřad městského obvodu, Světlovská 82/2, 724 00 Ostrava - Proskovice, zodpovědný zástupce: Ivana Čihánková, tel.: 720 834 727.



Příloha:

situační výkres dle podmínky č. 1

Poučení:




Při nedodržení podmínek příkazu může být na základě ustanovení §42 a, b, zákona č. 13/1997 Sb., o pozemních komunikacích, ve znění pozdějších předpisů, postupováno vůči odpovědné osobě výzvou osoby pověřené výkonem státního dozoru a při zjištěném neplnění povinností daných uvedeným zákonem i uložením sankce silničním správním úřadem. Tento příkaz o dopravním značení nenahrazuje povolení silničního správního orgánu k dopravnímu připojení podle §10, zákona č. 13/97 Sb. ve znění pozdějších předpisů. Rovněž nenahrazuje stanovisko dopravního úřadu k změně vedení linek hromadné dopravy osob, k umístění zastávky prostředků hromadné dopravy osob a podobně. V případě dotčení způsobu řízení světelnou signalizací v důsledku tohoto příkazu je možné zde stanovenou místní úpravu provést až po předchozí úpravě SSZ, jež není součástí příkazu. Stanovená úprava neřeší také problematiku kapacit křižovatek, úpravy vozovek apod., což můžou být faktory jinak ovlivňující zvolenou organizaci dopravy, u které je stanovené dopravní značení jen jednou z podmínek zajištění silničního provozu. Pokud výsledkem řízení v uvedených záležitostech je odlišná organizace dopravy než odpovídá tomuto příkazu, musí zodpovědná osoba zajistit změnu příkazu, kterým se značení pro danou akci stanoví, jinak je tento příkaz neplatný a oprávnění z něj vyplývající zanikají. Totéž platí, jestliže úřad příslušný pro navazující pozemní komunikaci stanoví místní úpravu v rozporu s tímto příkazem.

Odbor dopravy Magistrátu města Ostravy si vyhrazuje právo tento příkaz změnit, doplnit nebo zrušit, bude-li to veřejný zájem vyžadovat.

Odůvodnění:

Na žádost právnické osoby Statutární město Ostrava, Městský obvod Proskovice, Úřad městského obvodu, Světlovská 82/2, 724 00 Ostrava - Proskovice, se projednává u odboru dopravy Magistrátu města Ostravy návrh na vydání opatření obecné povahy – místní úpravy sil. provozu spočívající v změnách dopr. označení některých napojení obytných zón v Proskovicích na sil. III/4787 a sil. III/4803 Staroveskou a Světlovskou. V některých lokalitách se jedná o změnu označení začátku obytné zóny na místních komunikacích tak, že zóna započne bezprostředně na začátku MK a proto se ruší dopr. znače í přednosti v jízdě. V některých lokalitách se doplňují dopr. značky o přednosti v jízdě tak, aby případně byla kompletně označeno křížení nebo styk komunikací jako křižovatka. Součástí ej také v některých případech odpovídají změna vodorovného dopr. značení oddělovacího výjezd z obytné zóny na silnici. Nová místní úprava na silnicích má dát do souladu dopr. značení na vedlejších – místních komunikacích Proskovic s dopr. značením na krajských silnicích na průtahu Proskovicemi. Řidiči a další účastníci sil. provozu tak budou lépe a jednoznačněji informováni o panující dopr. situaci na vybraných kříženích a napojeních a budou moci lépe reagovat, což lze považovat za příspěvek k zvýšení bezpečnosti sil. provozu.


Rozhodnutí o námitkách:

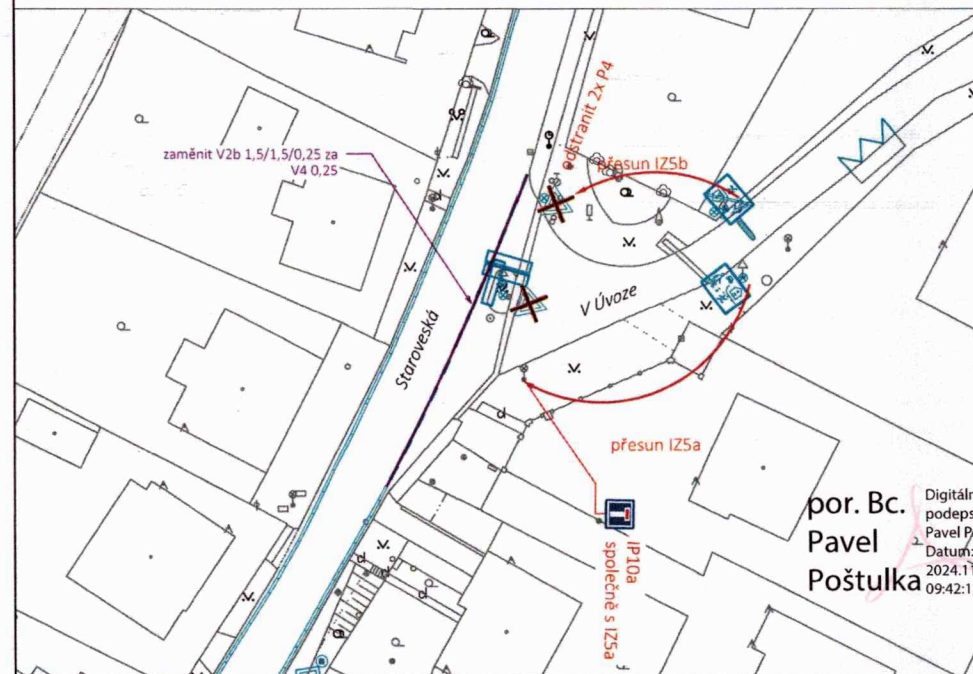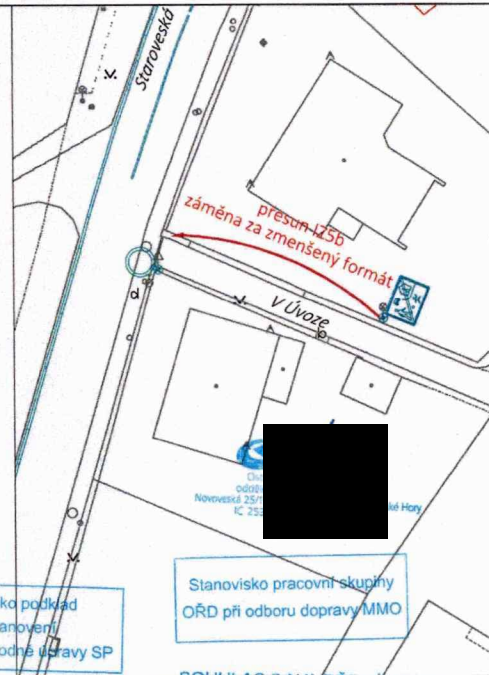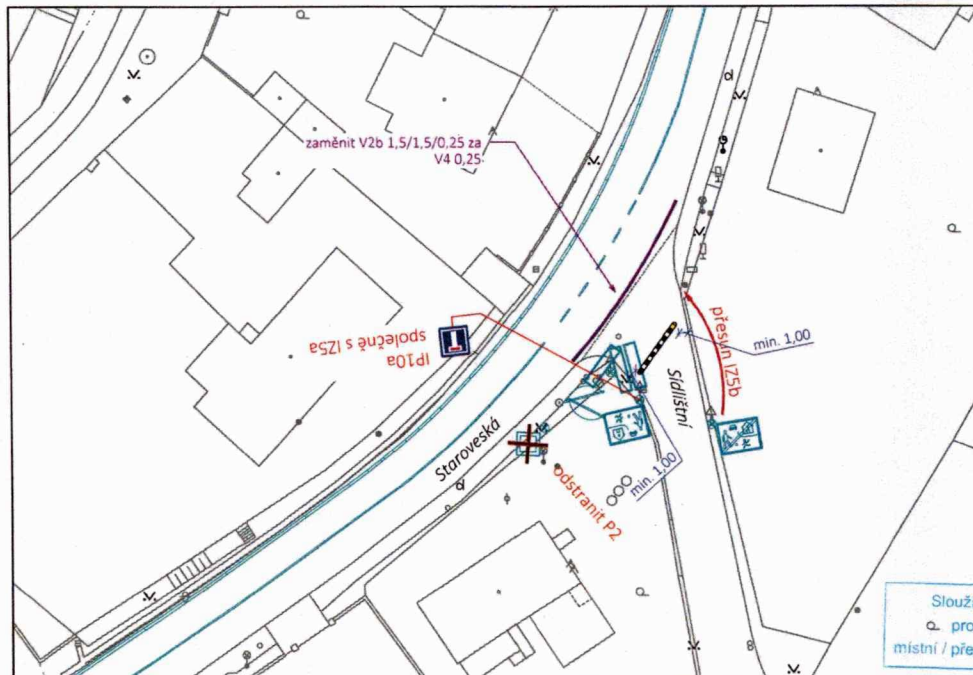

Legenda:

- P2 stávající dopravní značení
- P2 navržené dopravní značení
- P2 rušené stávající dopravní značení

VEDOUČÍ PROJEKTANT	ZODPOVĚDNÝ PROJEKTANT	VYPRACOVAL	KONTROLA	 Ostravské komunikace, a.s. oddělení dopravního inženýrství Novoveská 25/1286 705 00 Ostrava - Mariánské Hory Tel.: 595 621 113 Fax: 595 621 103 E-mail: oik@okas.cz	
ING.M.NAVRÁTILOVÁ	ING.M.VENGLÁŘ	ING.M.VENGLÁŘ	ING.M.NAVRÁTILOVÁ		
OBJEDNATEL	ÚMOB Proskovice				
KATASTR / MAPOVÝ LIST	Proskovice				
NÁZEV AKCE				DATUM	listopad 2024
Aktualizace pasportu DZ v MOB Proskovice - - operativní změny organizace a řízení dopravy				MĚŘÍTKO	1 : 500
				STUPEŇ	Projekt PDZ
				Č. ZAKÁZKY	-
				ARCHIVNÍ Č.	
NÁZEV VÝKRESU				SOUPRAVA	ČÍSLO VÝKRESU
Úprava vyznačení napojení Obytných ulic v MOB Proskovice					1

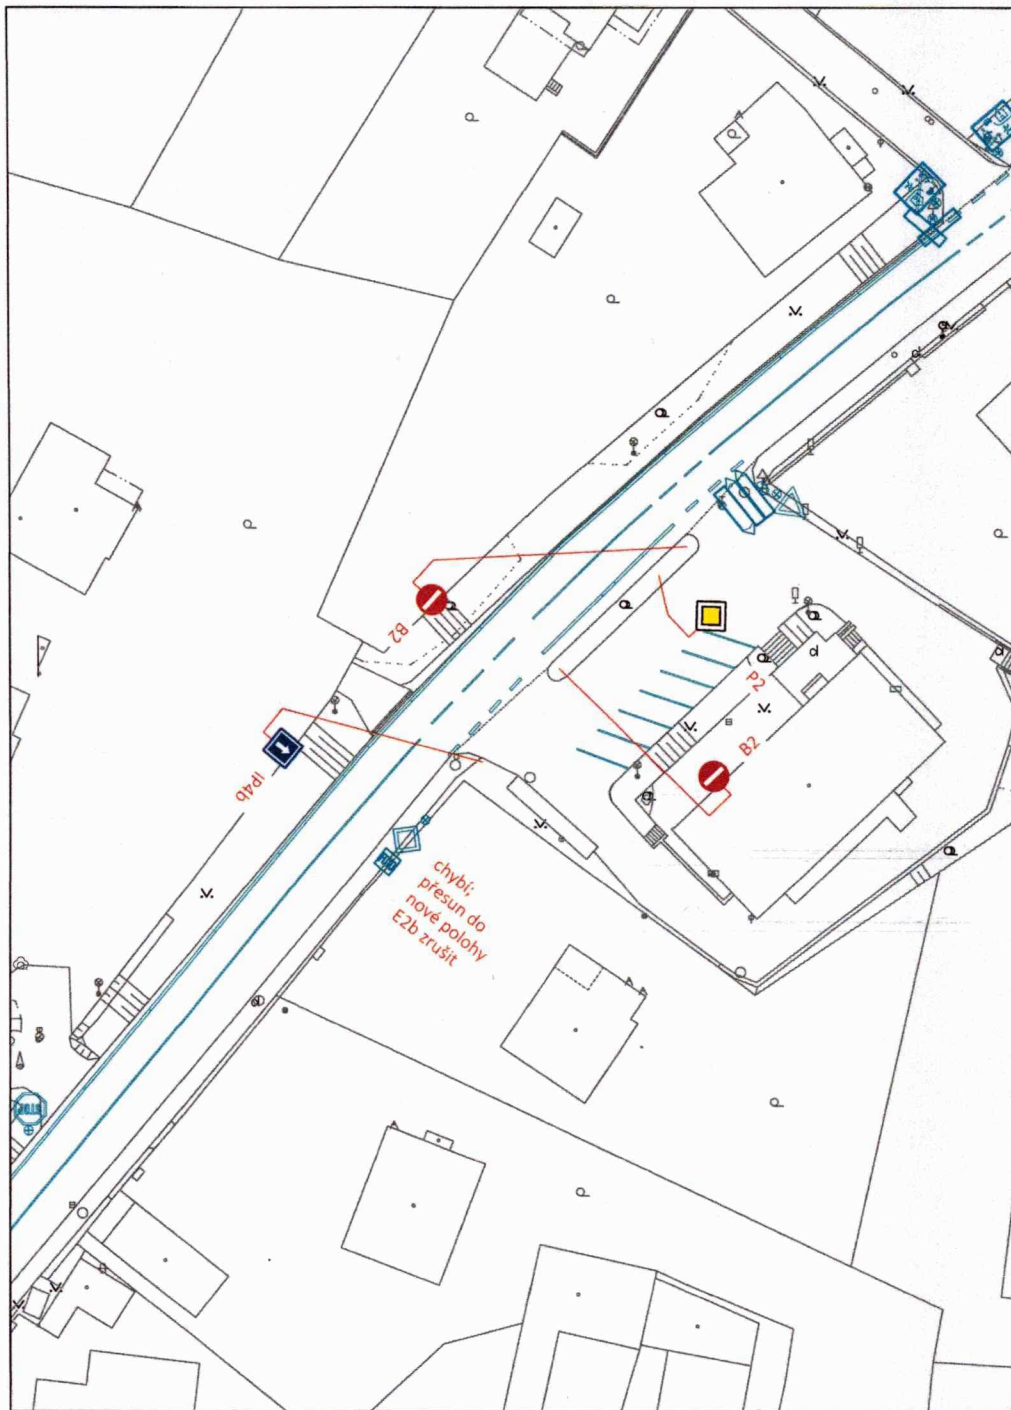

Stanovisko pracovní skupiny
ORD při odboru dopravy MMO

SOUHLAS S NAVRŽENÝM
DOPRAVNÍM ZNAČENÍM

Slouží jako podklad
pro stanovení
místní / přechodné úpravy SP

20.11.2024
Policie České republiky
Městské ředitelství policie Ostrava
Dopravní inspektorát
Výstavní 117/55
703 00 OSTRAVA

Odsouhlasená příloha
k č. j. KRPT-1821-246/03-2023-07010
pro potřeby: Vit. 41.11.2024

por. Bc.

Legenda:





-  P2 stávající dopravní značení
 P2 navržené dopravní značení
 P2 rušené stávající dopravní značení

por. Bc. Digitálně
Pavel podepsal por. Bc.
Poštulka Pavel Poštulka
Datum: 2024.11.28
09:37:02 +01'00'

VEDOUČÍ PROJEKTANT	ZODPOVĚDNÝ PROJEKTANT	VYPRACOVAL	KONTROLA
ING.M.NAVRÁTILOVÁ	ING.M.VENGLÁŘ	ING.M.VENGLÁŘ	ING.M.NAVRÁTILOVÁ
OBJEDNATEL	ÚMOB Proskovice		
KATASTR / MAPOVÝ LIST	Proskovice		
NÁZEV AKCE			
Aktualizace pasportu DZ v MOB Proskovice - - operativní změny organizace a řízení dopravy			
NÁZEV VÝKRESU			
Úprava TDZ nákupní centrum			

 Ostravské komunikace, a.s.	
oddělení dopravního inženýrství Novoborská 120/1565 708 00 Ostrava - Mariánské Hory Tel: 595 621 111 Fax: 595 621 103 E-mail: dkh@oska.cz	
DATUM	listopad 2024
MĚŘÍTKO	1 : 500
STUPEŇ	Projekt PDZ
Č. ZAKÁZKY	-
ARCHIVNÍ Č.	
SOUPRAVA	Číslo výkresu
	5

 Ostravské
komunikace, a.s.
oddělení dopravního inženýrství
Novoveská 25/1266
709 00 Ostrava - Mariánské Hory
Tel: 595 621 311 Fax: 595 621 303
E-mail: dka@okas.cz

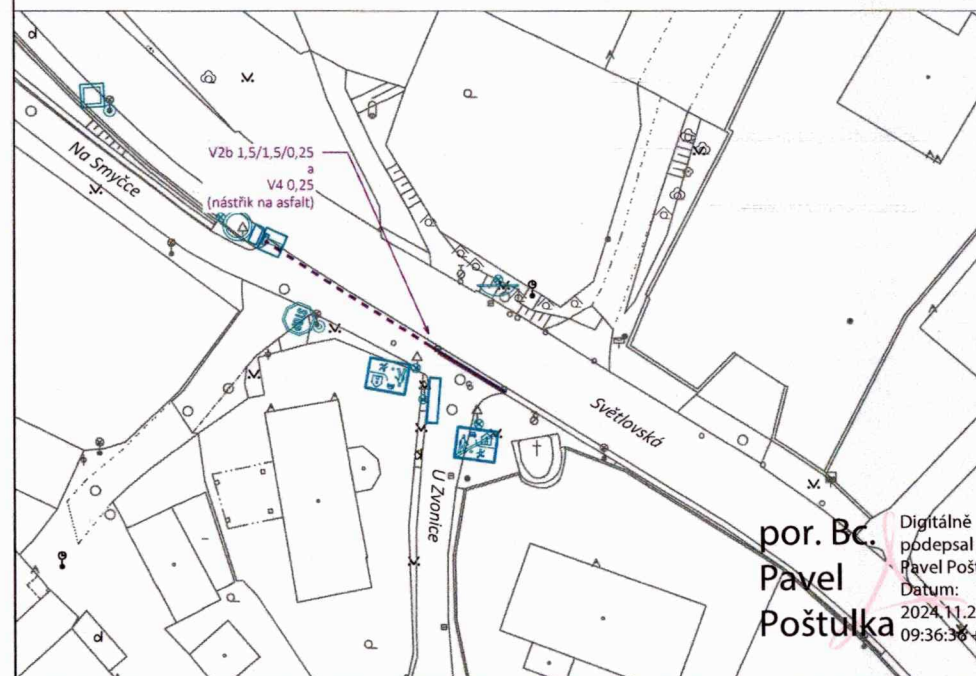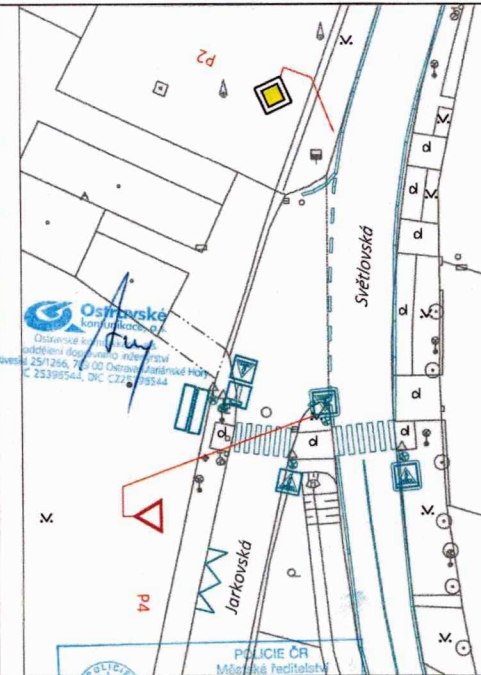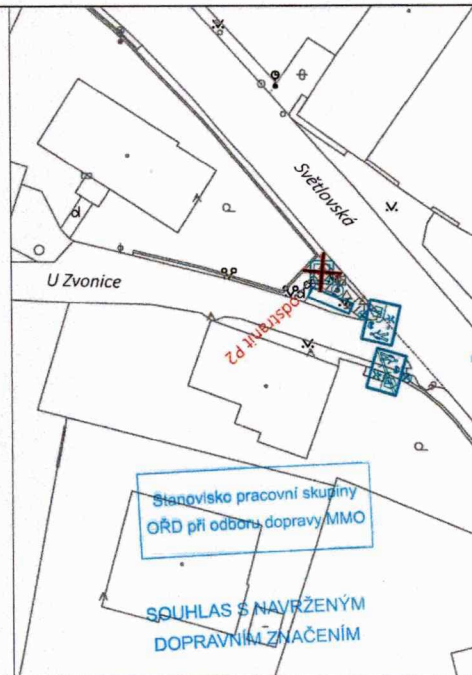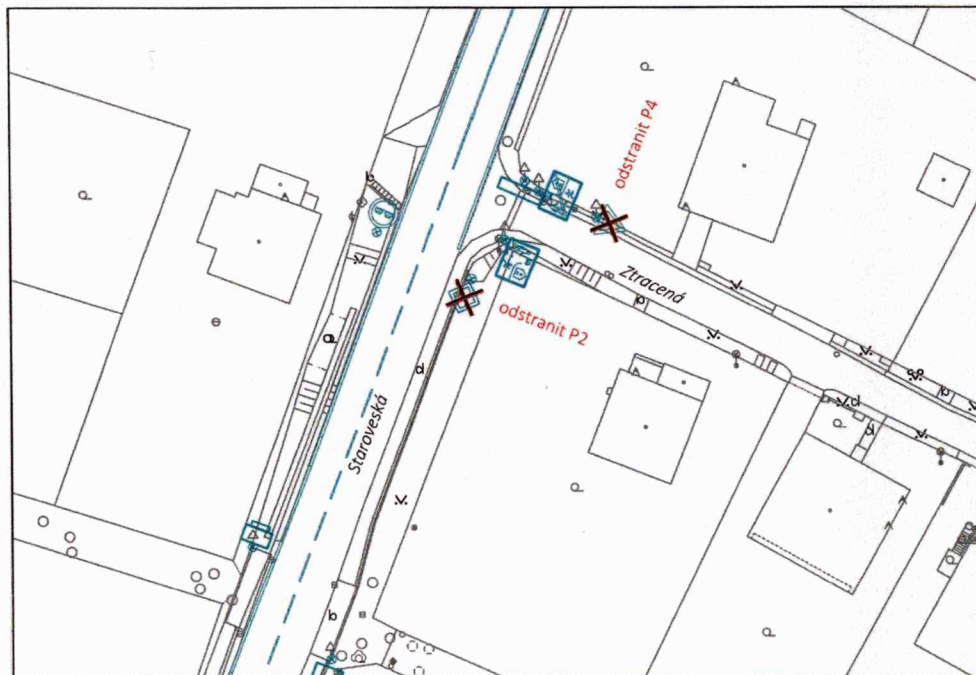

Legenda:

- P2 stávající dopravní značení
- P2 navržené dopravní značení
- P2 rušené stávající dopravní značení

Slouží jako podklad
pro stanovení
místní / přechodné úpravy SP

POLICE ČR
Městská policie
Dopravní inspektorát
Výstavní č. 55
703 40 Ostrava-Vítkovice
Odsouhlaseno dne: 20.11.2024
pod ř.j. EPTM - 2821-276 / 20-2021-020106
Vedoucí DI MěPČR Ostrava
Platnost omezena:
do: podpis: npor. Ing.

Souhlas dle § 47/26) zák. č. 36/2009

VEDOUcí PROJEKTANT	ZODPOVĚDNÝ PROJEKTANT	VYPRACOVAL	KONTROLA
ING. M. NAVRÁTILOVÁ	ING. M. VENGLÁŘ	ING. M. VENGLÁŘ	ING. M. NAVRÁTILOVÁ
OBJEDNATEL	ÚMOB Proskovice		
KATASTR / MAPOVÝ LIST	Proskovice		
NÁZEV AKCE	Aktualizace pasportu DZ v MOB Proskovice - - operativní změny organizace a řízení dopravy		
NÁZEV VÝKRESU	Úprava vyznačení napojení Obytných ulic v MOB Proskovice		
DATUM	listopad 2024		
MĚŘÍTKO	1 : 500		
STUPEŇ	Projekt PDZ		
Č. ZAKÁZKY	-		
ARCHIVNÍ Č.			
SOUPRAVA	ČÍSLO VÝKRESU 1		

Ostravské komunikace, a.s.
oddělení dopravního inženýrství
Novoveská 25/1266
703 00 Ostrava - Městská Hory
Tel: 595 621 111 Fax: 595 621 183
E-mail: oik@okas.cz