

Magistrát města Ostravy
odbor vnitřních věcí

přísemaost ev. č.: 3540
vyvěšena dne: 19-12-2025
sňata dne: _____
za správnost: Jana Moravcová
souběžně zveřejněna na internetu



Vaše značka:

Ze dne: 10.10.2025

Č. j.: SMO/787067/25/OD/Bal

Sp. zn.: S-SMO/677412/25/OD/5

– dle rozdělovníku –

Vyřizuje: Ing. Libor Baláš

Telefon: 599 442 317

E-mail: libor.balas@ostrava.cz

Datum: 19.12.2025

VEŘEJNÁ VYHLÁŠKA

Stanovení dopravního značení (trvalého) č.11769/25/Vratimov

Magistrát města Ostravy, odbor dopravy, podle § 124 odst. 6 zákona č. 361/2000 Sb., o provozu na pozemních komunikacích, ve znění pozdějších předpisů (dále jen „dopravní zákon“), je věcně příslušným správním orgánem. Podle § 1 zákona č. 314/2002 Sb., o stanovení obcí s pověřeným obecním úřadem a § 12 vyhlášky č. 346/2020 Sb., o stanovení správních obvodů obcí s rozšířenou působností, území obvodů hlavního města Prahy a příslušnosti některých obcí do jiného okresu, je současně orgánem místně příslušným. Magistrát města Ostravy, odbor dopravy, stanoví podle § 77 odst. 1 písm. c) dopravního zákona místní úpravu silničního provozu na silnicích II. a III. třídy, místních komunikacích a veřejně přístupné účelové komunikace ve svém správním obvodu, a to dle přiložené situace umístění dopravního značení na komunikacích ve městě Vratimov, v rámci akce

„Rekonstrukce chodníků a MK ul. Na Vyhlídce, Okružní“.

Podmínky stanovení:

1. Stanovení bude provedeno podle v příloze doložené situace umístění dopravního značení, odsouhlasené Policií ČR MŘ DI Ostrava pod č.j. KRPT-149441/ČJ-2021-070706 aktualizovaného dne 8. 10. 2025.
2. Před realizací dopravního značení budou ověřeny trasy podzemních vedení tak, aby nedošlo k dotčení vedení. Rovněž je třeba respektovat práva vlastníků objektů a nemovitostí na silničním pozemku i mimo něj.
3. Dopravní značení a zařízení užívané podle tohoto stanovení musí splňovat ustanovení § 62 odst. 6 dopravního zákona a vyhlášky č. 294/2015 Sb. provádějící dopravní zákon, musí být v souladu se zásadami pro jeho provádění a umístování dle TP 65, musí být v reflexní úpravě podle ČSN EN 12899-1 a ČSN EN 1436 a lze použít výhradně dopravní značky a zařízení schválené na pozemních komunikacích Ministerstvem dopravy ČR.
4. Termín realizace: do 30 dnů od nabytí účinnosti tohoto stanovení předmětné místní úpravy
5. Za provedení osazení dopravního značení a za splnění podmínek stanovených tímto opatřením odpovídá žadatel.

Poučení:

Toto stanovení dopravního značení nenahrazuje povolení silničního správního orgánu k užívání komunikace jiným než obvyklým způsobem podle § 25 silničního zákona anebo k uzavěře podle § 24 téhož zákona. Pokud výsledkem řízení ve věci uvedených povolení je odlišná organizace dopravy, než odpovídá tomuto stanovení,



jiná omezení silničního provozu a podobně, musí zodpovědná osoba zajistit změnu stanovení, kterým se značení pro danou akci stanoví, jinak je toto stanovení neplatné a oprávnění z něj vyplývající zanikají. Totéž platí, jestliže úřad (vlastník) příslušný pro navazující pozemní komunikace stanoví přechodnou úpravu v rozporu s tímto stanovením. Toto stanovení dále neřeší úpravy vozovek, problematiku kapacit křižovatek apod., což mohou být faktory jinak ovlivňující zvolenou organizaci dopravy, u které je stanovené dopravním značení jen jednou z podmínek zajištění silničního provozu. Rovněž přiměřenost rozsahu a charakteru akce vůči stanovenému dopravnímu značení garantuje žadatel. Odbor dopravy Magistrátu města Ostrava si vyhrazuje právo stanovení změnit, doplnit anebo zrušit, bude-li to vyžadovat veřejný zájem.

Odůvodnění:

Předmětem tohoto opatření obecné povahy je stanovení trvalého dopravního značení v prostoru ulic Na Vyhlídce a Okružní ve Vratimově, a to v souvislosti s dokončením rekonstrukce chodníků a místní komunikace v uvedené lokalitě. Navržená místní úprava provozu reaguje na změněné stavební a dopravní poměry po realizaci stavebních úprav. Cílem návrhu je především zajistit bezpečnost a plynulost silničního provozu, vymezit organizaci parkování, a současně omezit nejvyšší dovolenou rychlost v úseku tak, aby odpovídala charakteru zástavby a dopravnímu významu komunikace. Stanovením trvalého dopravního značení bude dopravní režim uveden do souladu s nově provedenou rekonstrukcí. Realizace navržených opatření je nezbytná a přiměřená sledovanému účelu, kterým je zvýšení bezpečnosti chodců, zlepšení plynulosti dopravy a zajištění bezpečné dopravní obsluhy přilehlých nemovitostí. Projekt místní úpravy dopravního značení byl projednán s Policií ČR, MŘ DI Ostrava, bez zásadních námitek.

Rozhodnutí o námitkách:

Ve stanovené lhůtě neuplatnil podle ustanovení § 172 odst. správního řádu u správního orgánu písemné námitky žádný z vlastníků nemovitostí, jejichž práva, povinnosti nebo zájmy související s výkonem vlastnického práva mohou být opatřením obecné povahy přímo dotčeny.

Poučení o odvolání:

Proti rozhodnutí o námitkách se nelze odvolat ani podat rozklad (§ 172 odst. 5 správního řádu). Proti opatření obecné povahy nelze podat opravný prostředek (§ 173 odst. 2 správního řádu). Opatření obecné povahy nabývá účinnosti patnáctým dnem po dni vyvěšení veřejné vyhlášky.

Ing. Břetislav Glumbík
vedoucí odboru dopravy


-elektronicky podepsáno-

Přílohy: - situační výkres úpravy dopravního značení dle podmínky č.1

Úřady města Vratimov a Středisko informačních služeb magistrátu města Ostravy žádáme, aby tuto veřejnou vyhlášku vystavily na dobu 15 dnů na svých úředních deskách.

Rozdělovník:

1. Fortas APZ s.r.o., Záhumenní 2034/103, 708 00 Ostrava-Poruba
2. Porr a.s., Dubečská 3238/36, 100 10 Praha 10 – Strašnice
3. Město Vratimov, Frýdecká 853/57, 739 32 Vratimov
4. Policie ČR MŘ DI Ostrava, Výstavní 55, 703 49 Ostrava
5. MMO, odbor vnitřních věcí, odd. SIS – zde

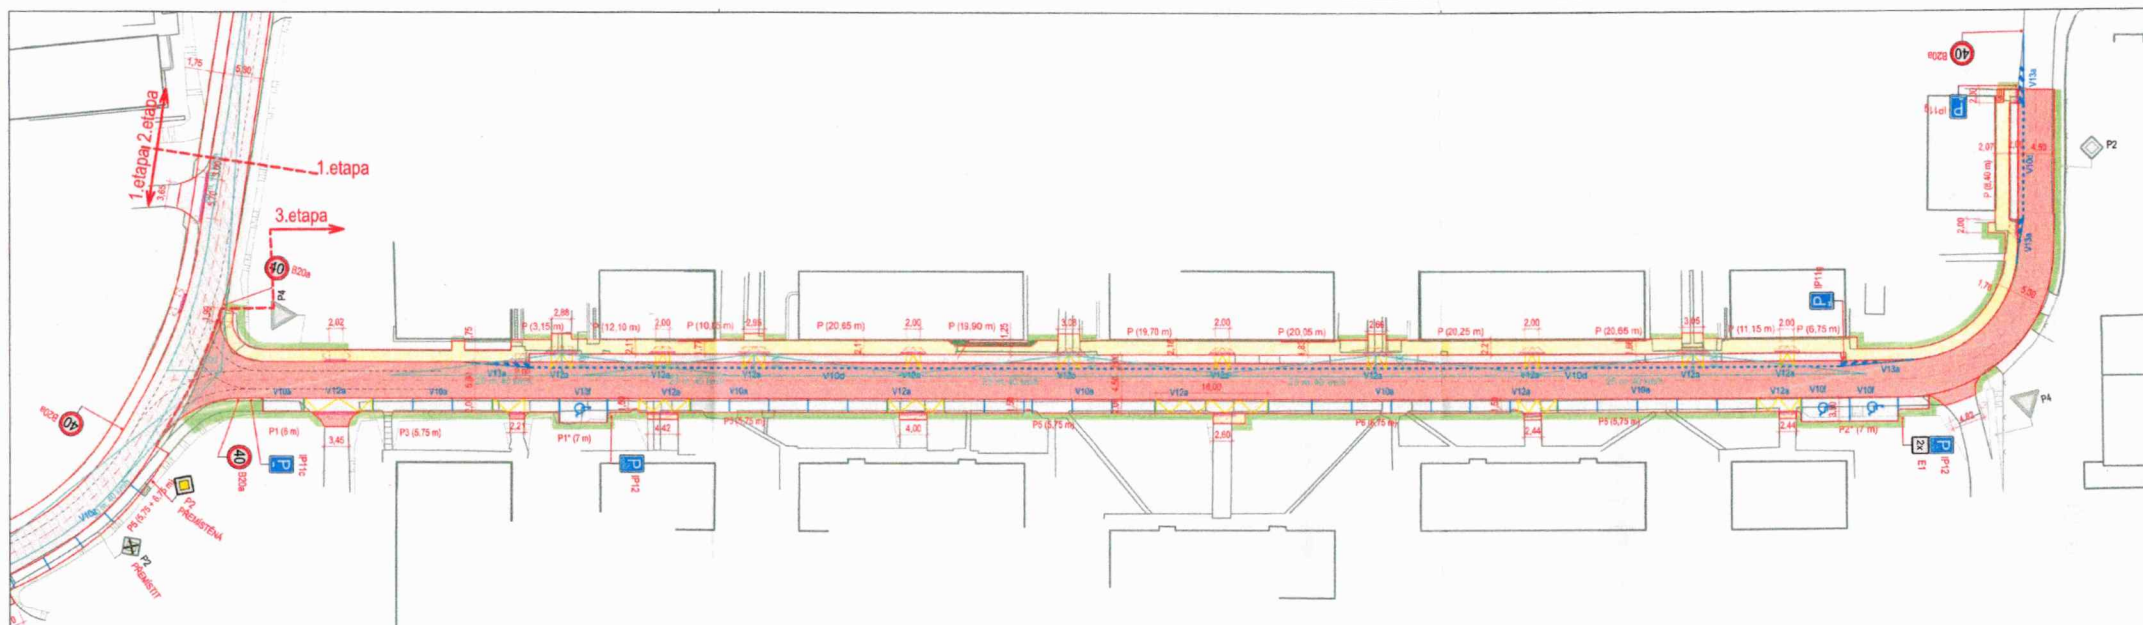

LEGENDA

- STÁVAJÍCÍ STAV
- NOVÝ STAV
- KOMUNIKACE - VÝMĚNA KRYTU - ASFALT
- KOMUNIKACE - VÝMĚNA KONSTRUKČNÍCH VRSTEV
- KOMUNIKACE - DLAŽEBNÍ KOSTKA
- CHODNÍK - DLAŽBA, SEDÁ
- ZPEVNĚNÁ PLOCHA - DLAŽBA, SEDÁ
- VAROVNÝ PÁS - DLAŽBA, RELIEFNÍ, ČERVENÁ
- VODÍČÍ LINIE - DLAŽBA, PODELNÉ DRAŽKY, SEDÁ
- PARKOVACÍ DORAZ
- NAVŘZENÉ VZD
- STÁVAJÍCÍ VZD
- NAVŘZENÉ SOZ
- STÁVAJÍCÍ SOZ
- ROZHLÍDEVOVÝ TROJÚHELNÍK
- OSA JÍZDNÍHO PRUHU

ČLENĚNÍ STAVBY

- SO 101 - KOMUNIKACE - UL. NA VÝHLÍDCE
- SO 102 - KOMUNIKACE - UL. OKRUŽNÍ
- SO 104 - PARKOVISTÉ
- SO 301 - REKONSTRUKCE VODOVODU V UL. OKRUŽNÍ
- SO 302 - ODVODNĚNÍ KOMUNIKACE U MŠ
- SO 701 - OPLOCENÍ MŠ



Souřadnicový systém JTSK

Změna				Datum		Vypracoval		Schválil		HIP		
Popis změny												
TENTO MATERIÁL JE DUŠEVNÍM VLASTNICTVÍM PROJEKTU 2010, S.R.O., RUSKÁ 43, OSTRAVA-VITKOVICE, IČO 48391531, A POČETNÁ OSOBNOSTNÍ TAJEMSTVÍ VLASTNÍK SI VYHAZUJE S TÍMTO TAJEMSTVÍM NAKLÁDAT A JEHO VYUŽITÍ PODLEHÁ PÍSEMNÍMU SVOLÁNÍ A STANOVENÍM PODMÍNEK TAKOVÉHO UŽITÍ.												
Vypracoval:	Bc. Krupa	Č. zakázky:	47 145	Měřítko:	1:500							
Schválil:	Ing. Michal	Stupeň:	DSPS									
HIP:	Ing. Michal	F. A4:	3									
Datum:	09/2025	Kolováno v:	m									
Stavebník:	město Vratimov, Frýdecká 853/57, 739 32 Vratimov											
Stavba:	Rekonstrukce chodníků a MK ul. Na Vyhlídce, Okružní											
Objekt:	SO 102 - Komunikace - ul. Okružní											
Název:	SITUACE DOPRAVNÍHO ZNAČENÍ											
					Seznam příloh: PRO-12269							Rev
					Č. výkresu: PRO-12269-05							

PROJEKT 2010

Ruská 43, 70300 Ostrava
Tel.: 596 693 720
E-mail: projekt2010@projekt2010.cz
www.projekt2010.cz



- 0 - 10 - 7705 Alkalim

Policie České republiky
Městské ředitelství policie Ostrava
Dopravní inspektorát
Výstavní 117/65
703 00 OSTRAVA

Odsouhlasená příloha
k č.j. KRPT-17741/23-2024-OSTOC
pro potřeby: viz. přílohu schválilo por. Bc. ZADAT

por. Bc. Pavel POŠTOLKA
komisár