

Magistrát města Ostravy
odbor vnitřních věcí
písemnost ev. č.: **3563**
vyvěšena dne: **22-12-2025**
sňata dne: _____
za správnost **Jana Moravcová**
souběžně zveřejněna na internetu



Vaše značka:

Ze dne: 18.12.2025

Č. j.: SMO/790440/25/OD/Bal

Sp. zn.: S-SMO/783384/25/OD/3

– dle rozdělovníku –

Vyřizuje: Ing. Libor Baláš

Telefon: 599 442 317

E-mail: libor.balas@ostrava.cz

Datum: 22.12.2025

VEŘEJNÁ VYHLÁŠKA

Opatření pro zajištění bezpečnosti silničního provozu

Opatření obecné povahy

podle §§ 171-173 zákona č. 500/2004 Sb. správní řád, ve znění pozdějších předpisů (dále jen „správní řád“) a podle § 77, odst. 5, zákona č. 361/2000 Sb. o provozu na pozemních komunikacích a změnách některých zákonů (zákon o silničním provozu), ve znění pozdějších předpisů (dále jen „dopravní zákon“)

Stanovení dopravního značení (dočasného) č. 6871/25/Velká Polom

Magistrát města Ostravy, odbor dopravy, podle § 124 odst. 6 zákona č. 361/2000 Sb. dopravního zákona ve znění pozdějších předpisů, věcně příslušný podle ust. § 1 zákona č. 314/2002 Sb. o stanovení obcí s pověřeným obecním úřadem a ust. § 12 vyhlášky č. 346/2020 Sb., o stanovení správních obvodů obcí s rozšířenou působností, území obvodů hlavního města Prahy a příslušnosti některých obcí do jiného okresu, místně příslušný úřad obce s rozšířenou působností stanoví pro silnice II. – III. tř. a pro místní komunikace I. – IV. tř. ve svém správním obvodu ve smyslu § 77 zákona č. 361/2000 Sb., dopravního zákona ve znění pozdějších předpisů, přechodnou úpravu silničního provozu v souvislosti s akcí:

„Přístupový chodník Háje ve Slezsku“.

Podmínky příkazu:

1. Stanovení bude provedeno podle přílohy ověřené Policií ČR, MŘ DI Ostrava pod č.j. KRPT-1197-243/ČJ-2025-070706 ze dne 27. 11. 2025.
2. Po uplynutí doby stanovené v bodě č. 6 příkazu bude dopr. značení a zařízení včetně změn v této souvislosti vyvolaných uvedeno do původ. stavu.
3. Dopravní značení a zařízení použité podle tohoto stanovení musí splňovat ustanovení § 62, odst. 6, dopravního zákona a vyhlášky č. 294/2015 Sb. Provádějící dopravní zákon, musí být v souladu se zásadami pro jeho provádění a umístování, TP 66, musí být celoreflexní podle ČSN EN 12899-1 a ČSN EN 1436 a lze použít výhradně dopravní značky a zařízení schválené k užívání na pozemních komunikacích Ministerstvem dopravy ČR.
4. Značení instalované podle stanovení s výjimkou změn stávajících značek bude provedeno přenosným svislým dopravním značením na červenobíle pruhovaných nosičích, bude respektovat průjezdný (průchozí) profil a rovněž respektovat práva vlastníků objektů a nemovitostí na silničním pozemku i mimo něj. Bude rovněž staticky zabezpečeno a samotné nesmí tvořit překážku sil. provozu.
5. Dopravní značení na silnicích II.-III. tř. a místních komunikacích I. a IV. tř. dle stanovení bude realizováno výhradně až po převzetí dotčeného úseku komunikace k realizaci od vlastníka, resp. od jejího správce, po uvedení do původního stavu bude zajištěno předání zpět vlastníkově (správci).
6. Termín realizace: **od 2. 2. 2026 do 15. 4. 2026.**

7. Po dobu uvedenou v bodě č. 6 bude dopravní značení a zařízení udržováno ve stavu odpovídajícím tomuto stanovení a platným zásadám pro jeho provádění.
8. Dočasné dopravní značení zajistí firma MSEM, a.s., IČ:64610080, Collo-louky 126, 738 01 Frýdek-Místek. Za splnění podmínek stanovení zodpovídá Ing. Lukáš Šilbach, tel.: 730 579 529.

Poučení:

Toto stanovení dopravního značení nenahrazuje povolení silničního správního orgánu k užívání komunikace jiným než obvyklým způsobem podle § 25 silničního zákona anebo k uzavěře podle § 24 téhož zákona. Pokud výsledkem řízení ve věci uvedených povolení je odlišná organizace dopravy, než odpovídá tomuto stanovení, jiná omezení silničního provozu a podobně, musí zodpovědná osoba zajistit změnu stanovení, kterým se značení pro danou akci stanoví, jinak je toto stanovení neplatné a oprávnění z něj vyplývající zanikají. Odbor dopravy Magistrátu města Ostravy si vyhrazuje právo toto stanovení změnit, doplnit nebo zrušit, bude-li to veřejný zájem vyžadovat.

Odůvodnění:

Účelem tohoto opatření obecné povahy je stanovení dočasné úpravy provozu na pozemních komunikacích formou umístění přechodného dopravního značení v souvislosti s realizací výkopových prací pro uložení NN kabelů na ulici Slunečná v obci Velká Polom za účelem zajištění bezpečnosti silničního provozu. S ohledem na charakter stavebních prací a umístění stavby bylo navrženo dočasné dopravní značení jako nezbytné opatření. Stavební práce jsou rozděleny do tří etap, čemuž odpovídá i etapizace dočasné úpravy provozu dle příloh. Vhodnější alternativa řešení nebyla zjištěna; vzhledem k umístění stavby a povaze stavebních činností neexistuje jiný způsob, jak zajistit bezpečnost a plynulost dopravy. Projekt dopravního značení byl projednán s Policií ČR, MŘ DI Ostrava dne 27. 11. 2025, bez zásadních připomínek.

Rozhodnutí o námitkách:

Podle ustanovení § 77, odst. 5 dopravního zákona při stanovení přechodné úpravy provozu na pozemních komunikacích příslušný správní úřad nedoručuje návrh opatření obecné povahy a nevyzývá dotčené osoby k podání připomínek nebo námitek.

Poučení o odvolání:

Proti opatření obecné povahy nelze podat opravný prostředek (§ 173, odst. 2, zákona). Opatření obecné povahy podle § 77, odst. 5, zákona č. 361/2000 Sb. o provozu na pozemních komunikacích a změnách některých zákonů (zákon o silničním provozu), ve znění pozdějších předpisů, nabývá účinnosti pátým dnem po vyvěšení.


Ing. Břetislav Glumbík
vedoucí odboru dopravy
-elektronicky podepsáno-

Přílohy: - situace dopravního značení dle textu

Úřad obce Velká Polom a Středisko informačních služeb Magistrátu města Ostravy žádáme, aby tuto veřejnou vyhlášku vystavily na dobu 15 dnů na svých úředních deskách.

Rozdělovník:

1. MSEM, a.s., IČ:64610080, DS: g7gfa6y, Collo-louky 126, 738 01 Frýdek-Místek
2. Policie ČR, MŘ DI Ostrava, Výstavní 55, 703 49 Ostrava-Vítkovice
3. Obec Velká Polom, Opavská 58, 747 64 Velká Polom
4. MMO, odbor vnitřních věcí, oddělení SIS – zde


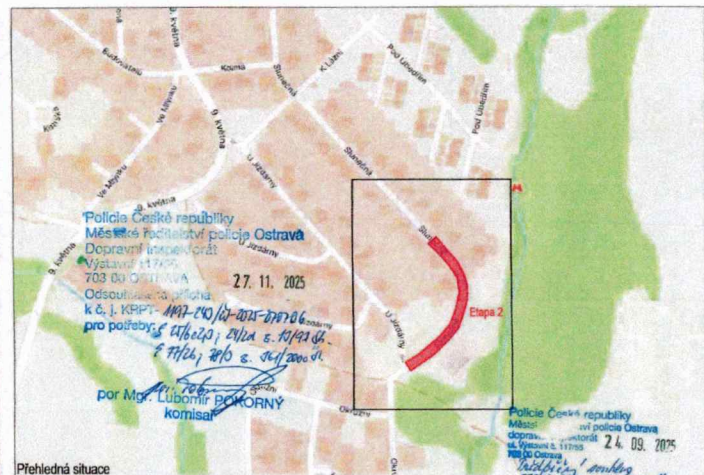
[illegible]

	Nazvěte předchozí světlé dopravní značení		Protáhl		
	Stávající světlé dopravní značení				
	Stávající světlé dopravní značení - předchozího zrušení				
Názvoslovné podzemní vedení NN 0,4kV					

- přehledné dopravní značení osazeno pouze na dobu nezbytné nutnosti pro provedení prací a zajištění bezpečnosti provozu na PK a pracovišti zajišťujících rekonstrukci vedle NN
- přehledné dopravní značení bude osazeno na sloupcích s černo-bílými pruhy
- žlázní mechanizace nebude umísťována ve vozovce mimo vyznačené pracovní místo, 1,8 m a bude zajištěn bezpečný přístup chodců stavbou majetkem dotčených nemovitostí bude zajištěn přístup a stavěbě budou s předstihem minimálně 7 dní vhodným způsobem informováni (např. vývěsky, informace do rozhlášení sdělovacího prostředku)
- po celou dobu stavby bude zajištěn příjezd vozidel IZS
- stávající dopravní značení je zaklesnuto pouze v rozvaděči nutném pro návrh

VEDOUcí PROJEKTANT	ZODPOVĚDNÝ PROJEKTANT	VYPRACOVAV	KONTROLA	 Ostravské komunikační a.s. oddělení dopravního inženýrství Křižovatka 1000 700 00 Ostrava - Moravská Opatov IČ: 262 692 692 E-mail: ostravska@ostravske.cz
ING. M. NAVRÁTELOVÁ	L. STANĚK	L. STANĚK	ING. M. NAVRÁTELOVÁ	
<i>Navr</i>	<i>Stanek</i>	<i>Stanek</i>	<i>Navr</i>	
OBSAHUJEL	Profilprojekt s.r.o.			
KATASTR / MAPOVÝ LIST	Velká Polom [778591]			
NÁZEV AKCE	Velká Polom, č.parc. 1152/276 NNk			DATUM zřít 2025 MĚŘITVO 1 : 500 STUPEŇ Projekt PDZ Č. ZÁKAZY IV-12-802/335 ARCHIVNÍ Č.
NÁZEV VÝKRESU	Přechodné dopravní značení - Etapa 2			SOUPRAVA ČÍSLO VÝKRESU 2

Etap 1

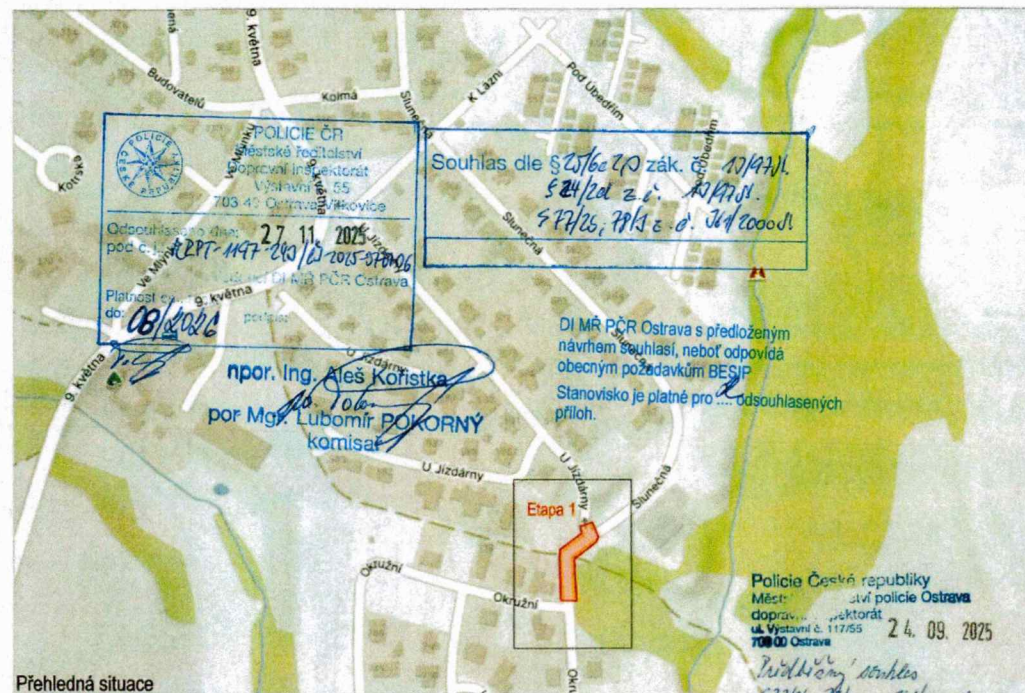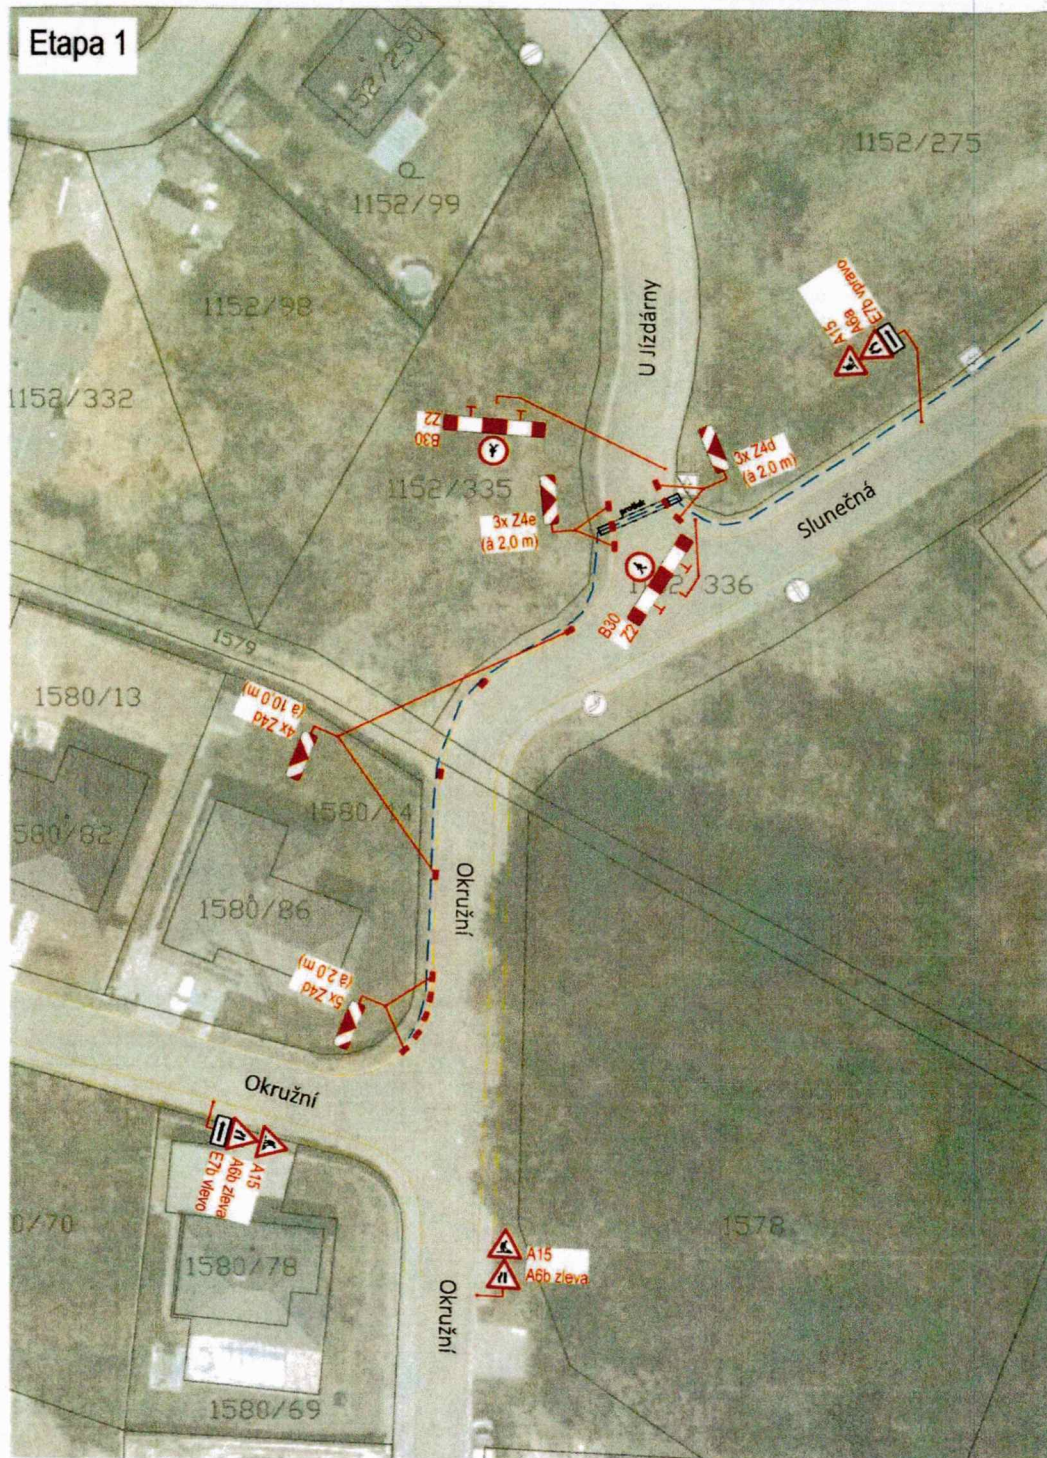

Přehledná situace

LEGENDA

- A15 Navržené přechodné svlésté dopravní značení
- Stávající svlésté dopravní značení
- Stávající svlésté dopravní značení - přechodné zrušené
- Navrhované podzemní vedení NN 0,4kV

- přechodné dopravní značení bude osazeno pouze na dobu nezbytně nutnou pro provedení prací a zajištění bezpečnosti provozu na PK a pracovníků zajišťujících rekonstrukci vedení NN
- přechodné dopravní značení bude osazeno na sloupcích s červeno-bílými pruhy
- žádná mechanizace nebude umístěna ve vozovce mimo vyznačené pracovní místo
- výkopy budou řádně zajištěny proti případnému pádu osob oplocením výšky min. 1,8 m a bude zajištěn bezpečný průchod chodců stavbou
- majitelům dotčených nemovitostí bude zajištěn přístup a o stavbě budou s předstihem minimálně 7 dní vhodným způsobem informováni (např. vývěsky, informace do poštovní schránky)
- po celou dobu stavby bude zajištěn průjezd vozidel IZS
- stávající dopravní značení je zakresleno pouze v rozsahu nutném pro návrh

VEDOUcí PROJEKTANT	ZODPOVĚDNÝ PROJEKTANT	VYPRACOVAL	KONTROLA
ING. M. NAVRÁTILOVÁ	L. STANĚK	L. STANĚK	ING. M. NAVRÁTILOVÁ
OBJEDNATEL	ProfiProjekt s.r.o.		
KATASTR / MAPOVÝ LIST	Velká Polom [778591]		
NÁZEV AKCE	Velká Polom, č.parc. 1152/276 NNk		
NÁZEV VÝKRESU	Přechodné dopravní značení - Etapa 1		
DATUM	září 2025		
MĚŘÍTKO	1 : 500		
STUPEŇ	Projekt PDZ		
Č. ZAKÁZKY	IV-12-8026335		
ARCHIVNÍ Č.			
SOUPRAVA	ČÍSLO VÝKRESU		
	1		

Ostravské komunikace, a.s.
 oddělení dopravního inženýrství
 Novoborská 20/1286
 790 00 Ostrava - Moštěná Hora
 Tel.: 595 921 444
 E-mail: dlo@okc.cz