

Magistrát města Ostravy odbor vnitřních věcí	
přísemaost ev. č. :	395
vyvěšena dne :	- 4 -04- 2024
snáta dne :	
za správnost :	Jana Vronková
souběžně zveřejněna na internetu	



Vaše značka:

Ze dne:

Rozdělovník

Č. j.: SMO/203367/24/OD/pro

Sp. zn.: S-SMO/070053/24/OD/4

Vyřizuje: Ing. Tomáš Procházka

Telefon: 599 442 390

E-mail: tomas.prochazka@ostrava.cz

Datum: 3.4.2024

VEŘEJNÁ VYHLÁŠKA

Přemístění autobusové zastávky „Kramolišova“, ul. Slívova, Slezská Ostrava

Opatření obecné povahy

podle §§171-173 zákona č. 500/2004 Sb. správní řád, ve znění pozdějších předpisů

Příkaz o dopravním značení (trvalém)

Odbor dopravy Magistrátu města Ostravy podle §124, odst. 6, zákona č. 361/2000 Sb. ve znění pozdějších předpisů věcně příslušný a podle §2, zákona č. 314/2002 Sb. a §19, vyhlášky č. 388/2002 Sb. místně příslušný úřad obce s rozšířenou působností **stanoví** pro silnice II.-III. tř. a pro místní komunikace I.-II. tř. ve svém územním obvodu ve smyslu §77, zákona č. 361/2000 Sb. ve znění pozdějších předpisů, po vyjádření DI MŘ Policie ČR Ostrava č.j. KRPT 2493-257/ČJ-2023-070706 místní úpravu silničního provozu takto:

Příkaz o dopravním značení č.

11685

Ul. Slívova

Podmínky příkazu:

1. Příkaz bude proveden podle ověřené přílohy: **Ul. Slívova – přemístění autobusové zastávky DPO „Kramolišova“, Situace dopravního značení (výkr. příl. č. 1, zprac.: Jiří Břenek, listopad 2023, formát 2A4).**
2. Před realizací dopravního značení dojde k dohodě o jeho budoucím vlastnictví dle §9, odst. 1, zákona č. 13/97 Sb. v platném znění a k převzetí dotčeného úseku od vlastníka (správce) komunikace. Po realizaci dojde k fyzickému předání dotčeného úseku komunikace zpět včetně realizovaného dopravního značení vlastníkově (správci) komunikace v souladu s §12, odst. 1d, téhož zákona, a to ve lhůtě do 7-mi kalendářních dnů.

3. Nedílnou součástí protokolu o předání značení po realizaci vlastníkové komunikace bude situace skutečného provedení značení se zohledněním bodů 4 a 5 tohoto příkazu.
4. Před realizací dopravního značení budou ověřeny trasy podzemních vedení a respektovány tak, aby nedošlo k dotčení vedení. Rovněž je třeba respektovat práva vlastníků objektů a nemovitostí na silničním pozemku i mimo něj.
5. Dopravní značení a zařízení užívané podle tohoto příkazu musí splňovat ustanovení §62, odst. 6, zákona č. 361/2000 Sb. ve znění pozdějších předpisů, musí být v souladu se zásadami pro jeho provádění a umísťování. Dále platí, že budou použity výhradně dopravní značky a zařízení schválené k užívání na pozemních komunikacích Ministerstvem dopravy a spojů ČR, resp. odpovídající schválenému typu. Současně musí být osazeny dopravní značky a zařízení dle stanovení jiných úřadů (vlastníků) na těch navazujících pozemních komunikacích, kde to příslušnost daná §77, zák. č. 361/2000 Sb. popř. dalšími předpisy vyžaduje a kde to vyplývá z přílohy tohoto příkazu.
6. Termín realizace: **do 30. 6. 2024**
7. V případě, že stanovená místní úprava nebude provedena ani v nejzazším termínu uvedeném v bodě 6, stává se tento příkaz neplatným a oprávnění z něj vyplývající marně uplynulou lhůtou dle bodu 6 zanikají.
8. Vodorovná dopr. značka č. V11a (viz vyhl. č. 294/2015 Sb. v platném znění) bude odstraněna trvalým způsobem (nikoliv pouze přetřením barvou apod.) bez fantomického efektu po odstranění.

Za splnění podmínek tohoto příkazu zodpovídá:

právnícká osoba statutární město Ostrava, Městský obvod Slezská Ostrava, Těšínská 35, 7410 16 Ostrava, IČ 00845451, zodpovědný zástupce: Ing. Lukáš Sýkora, tel.: 724 676 281.

Poučení:

Při nedodržení podmínek příkazu může být na základě ustanovení §42 a, b, zákona č. 13/1997 Sb., o pozemních komunikacích, ve znění pozdějších předpisů, postupováno vůči odpovědné osobě výzvou osoby pověřené výkonem státního dozoru a při zjištěném neplnění povinností daných uvedeným zákonem i uložením sankce silničním správním úřadem. Tento příkaz o dopravním značení nenahrazuje povolení silničního správního orgánu k dopravnímu připojení podle §10, zákona č. 13/97 Sb. ve znění pozdějších předpisů. Rovněž nenahrazuje stanovisko dopravního úřadu k změně vedení linek hromadné dopravy osob, k umístění zastávky prostředků hromadné dopravy osob a podobně. V případě dotčení způsobu řízení světelnou signalizací v důsledku tohoto příkazu je možné zde stanovenou místní úpravu provést až po předchozí úpravě SSZ, jež není součástí příkazu. Stanovená úprava neřeší také problematiku kapacit křižovatek, úpravy vozovek apod., což mohou být faktory jinak ovlivňující zvolenou organizaci dopravy, u které je stanovené dopravní značení jen jednou z podmínek zajištění silničního provozu. Pokud výsledkem řízení v uvedených záležitostech je odlišná organizace dopravy než odpovídá tomuto příkazu, musí zodpovědná osoba zajistit změnu příkazu, kterým se značení pro danou akci stanoví, jinak je tento příkaz neplatný a oprávnění z něj vyplývající zanikají. Totéž platí, jestliže úřad příslušný pro navazující pozemní komunikaci stanoví místní úpravu v rozporu s tímto příkazem. Odbor dopravy Magistrátu města Ostravy si vyhrazuje právo tento příkaz změnit, doplnit nebo zrušit, bude-li to veřejný zájem vyžadovat.

Odůvodnění:

Na návrh právnícké osoby statutární město Ostrava, Městský obvod Slezská Ostrava, Těšínská 35, 7410 16 Ostrava, IČ 00845451, se projednává u odboru dopravy Magistrátu města Ostravy návrh na vydání opatření obecné povahy – místní úpravy sil. provozu spočívající v přesunutí stávající zastávky autobusů Dopravního podniku Ostrava a.s. „Kramolišova“ do nové polohy. Jedná se o zastávku na místní komunikaci II. tř. ul. Slívova ve směru jízdy k ul. Michálkovické. V původní pozici

se zastávka dostala do kolize se stavbou oplocení soukromého sousedního pozemku a proto v dohodě s dopravcem s rozhodl k jejímu přemístění do nové polohy, kde zastávka splňuje požadavky na rozhled pro zastavení (při objíždění autobusu v zastávce) a kde není žádná podstatná změna docházkové vzdálenosti pro oblast zástavby v ul. Kramolišova. Zastávka se posune v podstatě z místa před křižovatkou s ul. Kramolišova, do místa za křižovatkou ve směru jízdy k ul. Michálkovické. Je ve veřejném zájmu, aby navržené dopr. značení bylo instalováno podle návrhu, a to z důvodu potřeby informovat včas o přítomnosti zastávky ostatní řidiče, kdy zastávka je jinak dána označником zastávky, o kterém rozhoduje (o zastávce) dopravní úřad. Vodorovné a svislé dopr. značení vytvoří bezpečný rámec pro zastavení vozidla MHD v nové poloze zastávky z hlediska bezpečnosti sil. provozu. Úpravy pro přecházení chodců k přemístěné zastávce nejsou požadovány s ohledem na jejich předpokládané nízké intenzity, přechod pro chodce není situován ani původní zastávky. Opatření se jeví jako proporcionální, jelikož se jedná o minimální, avšak nezbytné doplnění svislého a vodorovného dopr. značení tak, aby vzniklo chráněné zastavení prostředku MHD. V průběhu projednání bylo zjištěno, že navržená místní úprava odpovídá nutným potřebám zajištění zastavení s ohledem na informovanost účastníků sil. provozu, tzn. že místní úprava je navržena k užití jen v takovém rozsahu a takovým způsobem, jak to nezbytně vyžaduje bezpečnost a plynulost provozu na pozemních komunikacích. Proto lze konstatovat, že navržená úprava je v souladu s veřejným zájmem.

Příloha:

situační výkres dle podmínky č. 1

Rozhodnutí o námitkách:

Ve stanovené lhůtě neuplatnil podle ustanovení §172, odst. 5, zákona o správním oránu písemné námitky žádný z vlastníků nemovitostí, jejichž práva, povinnosti nebo zájmy související s výkonem vlastnického práva mohou být opatřením obecné povahy přímo dotčeny.

Poučení o odvolání:

Proti rozhodnutí o námitkách se nelze odvolat ani podat rozklad (§172, odst. 5, zákona). Proti opatření obecné povahy nelze podat opravný prostředek (§173, odst. 2, zákona). Opatření obecné povahy nabývá účinnosti patnáctým dnem po dni vyvěšení veřejné vyhlášky.

"otisk úředního razítka"

Ing. Břetislav Glumbík
vedoucí odboru dopravy

-podepsáno elektronicky-




Rozdělovník (datovou schránkou):


- SMO, ÚMOb Slezská Ostrava
- Ostravské komunikace, a.s., Novoveská 25/1266, 709 00 Ostrava
- MŘ Policie ČR - DI, Výstavní 55, 703 49 Ostrava

K vyvěšení na úřední desku na dobu 15 dnů:

- MMO, odbor vnitřních věcí, odd. SIS -zde
- ÚMOb Slezská Ostrava

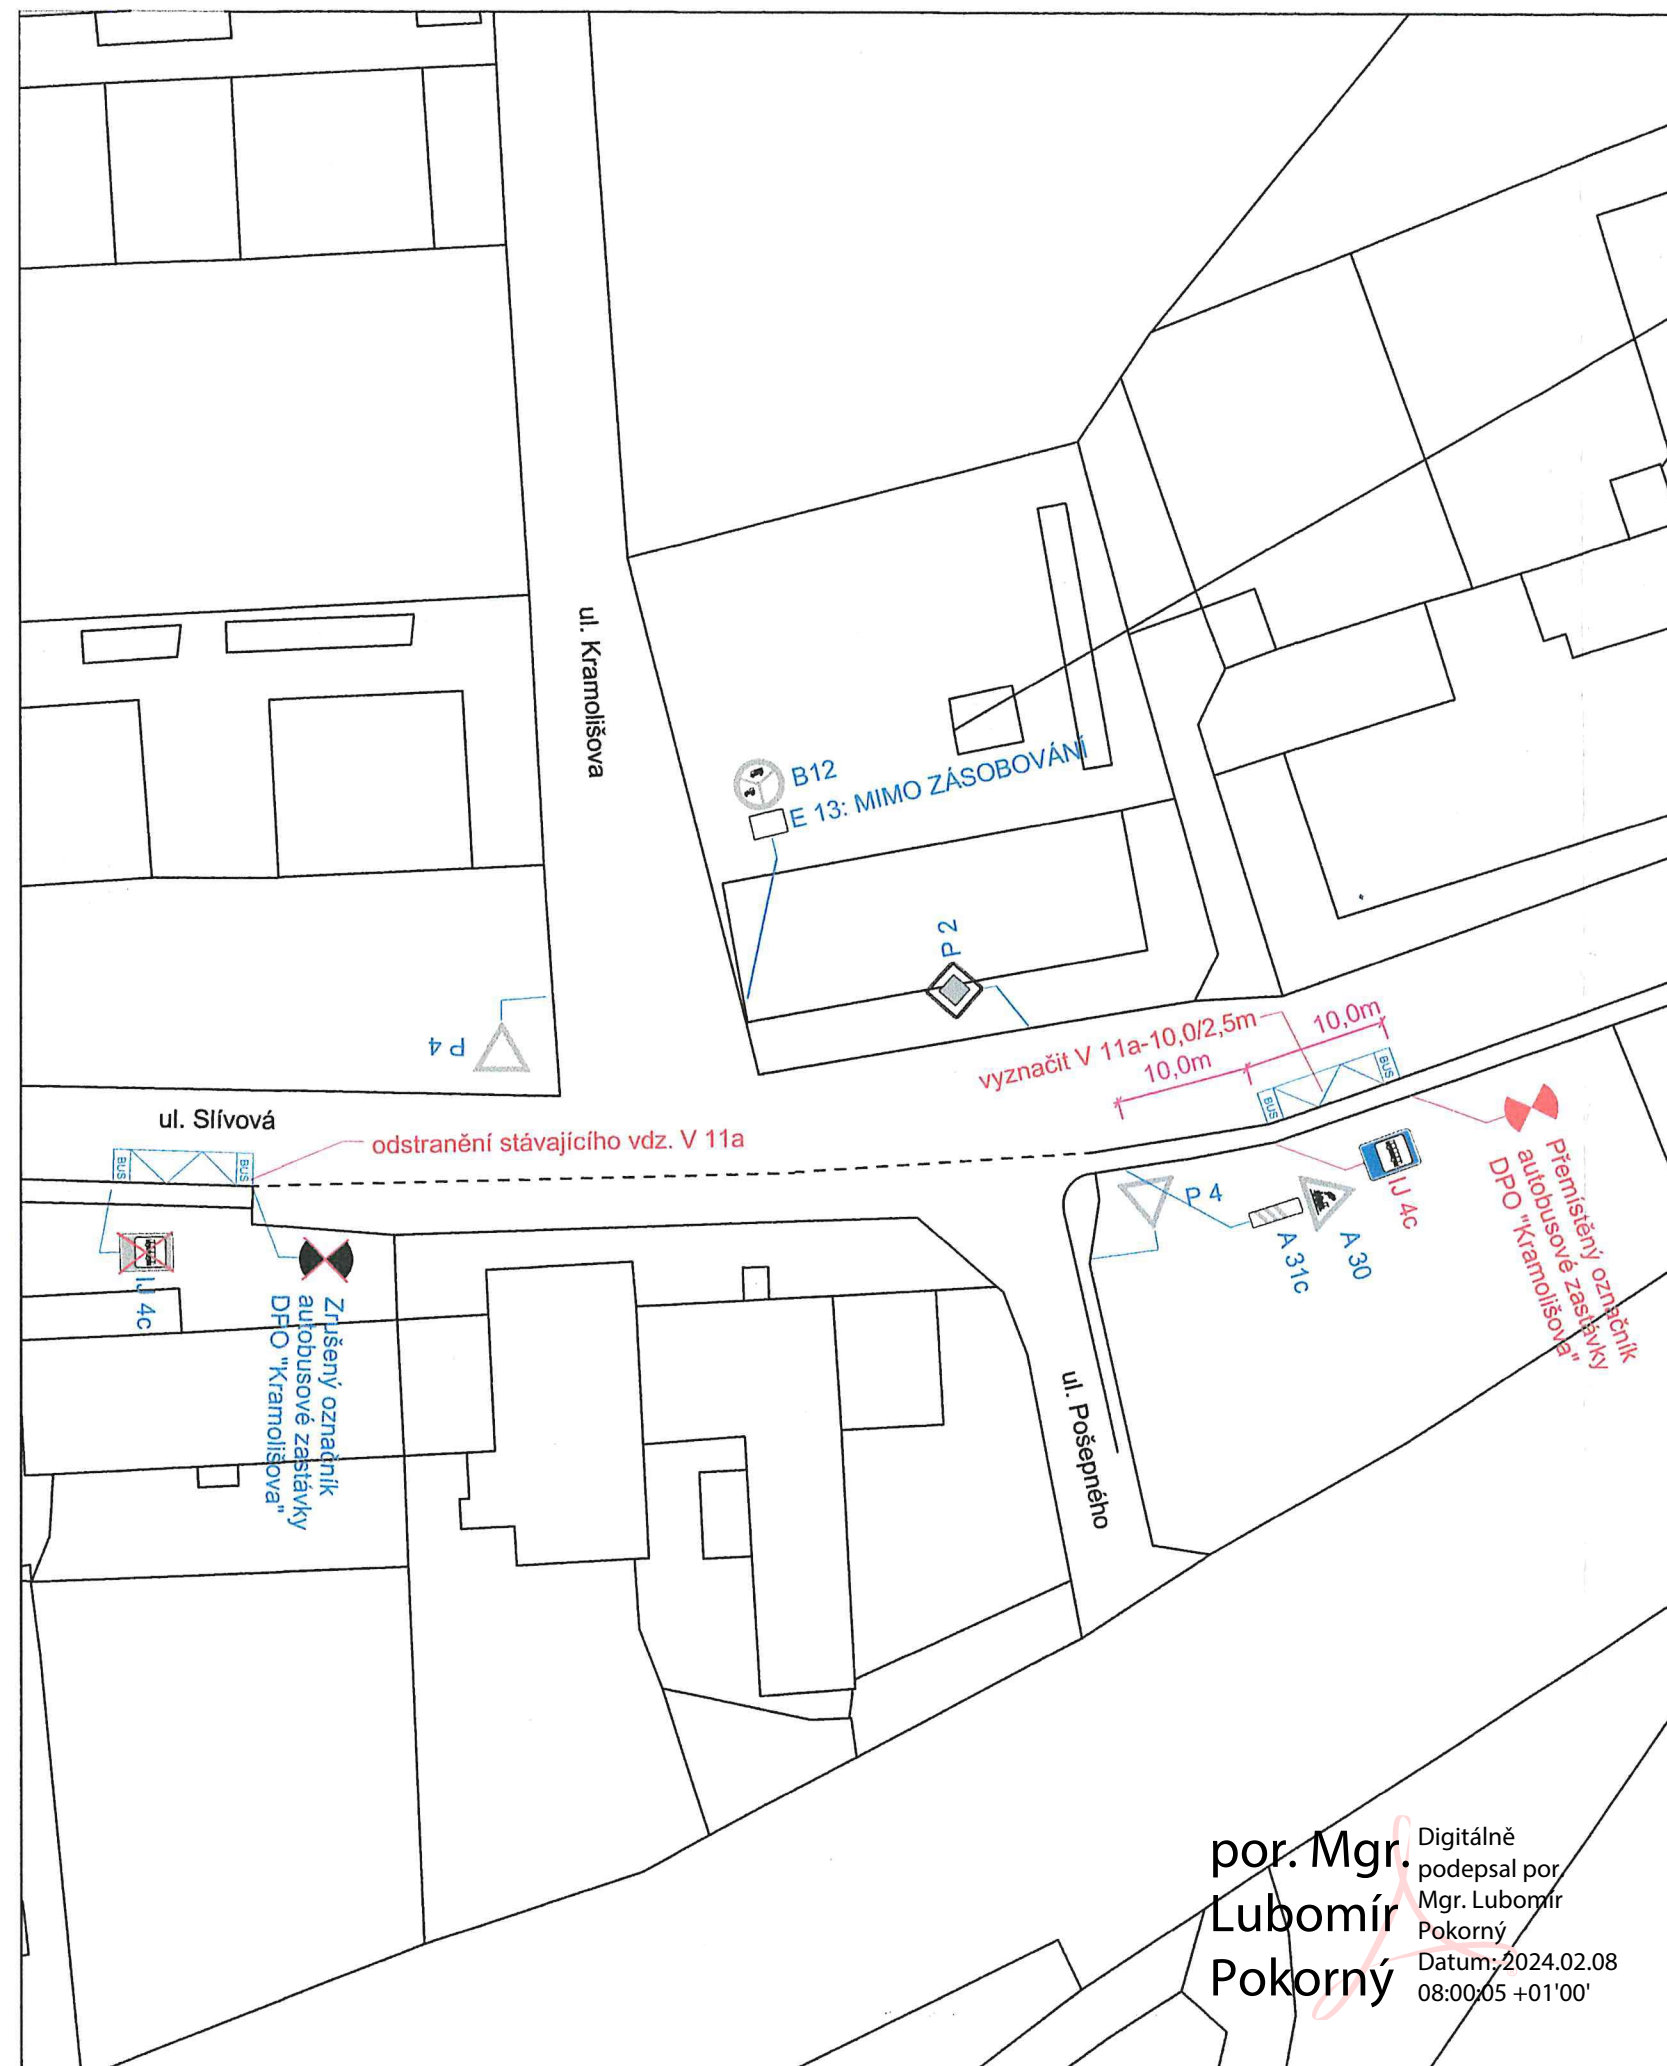

ŘEŠENÁ LOKALITA :

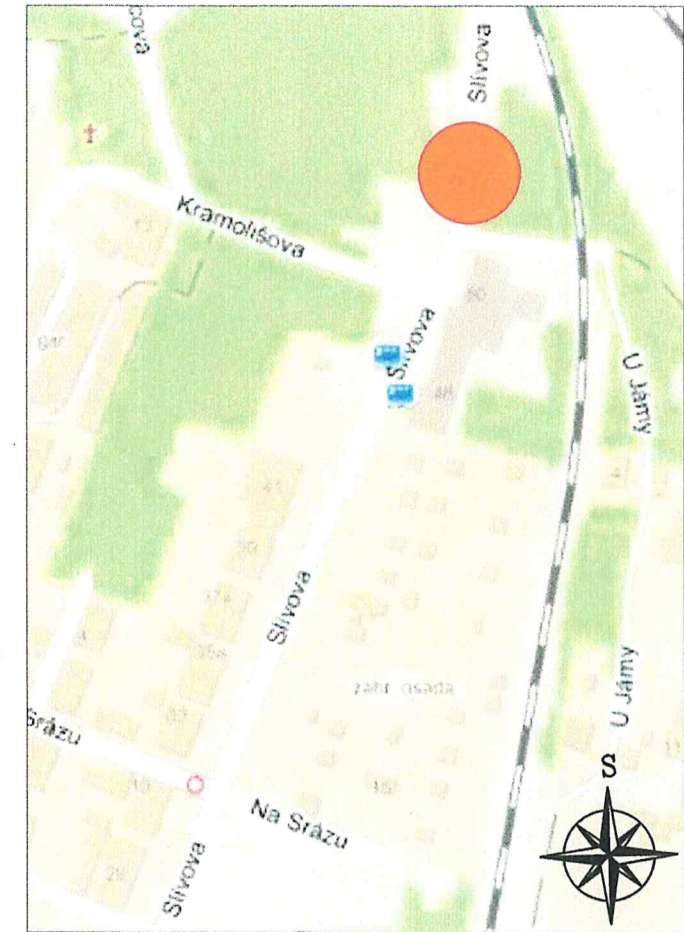

Dopravní podnik Ostrava a.s.
702 0

16.11.2023

Stanovisko pracovní skupiny
ORD při odboru dopravy MMO

SOUHLAS S NAVRŽENÝM
DOPRAVNÍM ZNAČENÍM

Slouží jako podklad
pro stanovení
místní / přechodné úpravy SP

POLICIE ČR
Městské ředitelství
Dopravní inspektorát
Výstavní č. 55
703 49 Ostrava-Vitkovice

Odsouhlaseno dne: 16.11.2023
pod č.j.: KRPT-2493-23/161-2023-07906
Vedoucí DI MŘ PČR Ostrava

Platnost omezena:
do: podpis: npc

LEGENDA :

- P 4 STÁVAJÍCÍ SVISLÉ DOPRAVNÍ ZNAČENÍ
- IJ4c NAVRŽENÉ SVISLÉ DOPRAVNÍ ZNAČENÍ
- IJ4c ZRUŠENÉ SVISLÉ DOPRAVNÍ ZNAČENÍ

POZNÁMKA :

STÁVAJÍCÍ DOPRAVNÍ ZNAČENÍ JE ZAKRESLENO
V ROZSAHU NUTNÉM PRO NÁVRH.

Souhlas dle §77/26 zák. č. 361/2000 Sb.
TRVALE' SZ

Zodp. projektant	JIŘÍ BŘENEK		Jiří Břenek projektová činnost Na Obecní 1528/10, 700 30 Ostrava-Hrabůvka IČ : 11550937 tel.: 737331962		
Vypracoval	JIŘÍ BŘENEK				
Kreslil	JIŘÍ BŘENEK				
Kontrola	JIŘÍ BŘENEK				
Akce :			UL. SLÍVOVA - PŘEMÍSTĚNÍ AUTOBUSOVÉ ZASTÁVKY DPO KRAMOLIŠOVA		
Příloha : Situace dopravního značení			SMO, Úřad městského obvodu Slezská Ostrava Objednatel : Těšínská 35, 710 16 Slezská Ostrava		
			Datum	Listopad, 2023	Číslo 1
			Měřítko	1 : 500	
			Archivní číslo	223/2023	

por. Mgr. Lubomír Pokorný
Digitálně podepsal por. Mgr. Lubomír Pokorný
Datum: 2024.02.08 08:00:05 +01'00'