

Magistrát města Ostravy
odbor dopravy



Vaše značka:

Ze dne:

Rozdělovník

Č. j.: SMO/113008/25/OD/pro

Sp. zn.: S-SMO/061618/25/OD/3

Vyřizuje: Ing. Tomáš Procházka

Telefon: 599 442 390

E-mail: tomas.prochazka@ostrava.cz

Datum: 19.2.2025

Magistrát města Ostravy odbor vnitřních věcí	
písemnost ev. č. :	394
vyvěšena dne :	20-02-2025
sňata dne :	
za správnost :	Valerie Langrová
souběžně zveřejněna na internetových stránkách	

VEŘEJNÁ VYHLÁŠKA

Doplnění žluté klikaté čáry na vozovce ul. Výstavní v Ostravě – Mar. Horách

❖ *Zveřejnění návrhu opatření obecné povahy*

❖ *Výzva k podání připomínek a námitek*

❖ *Určení lhůty*

Právnícká osoba Ostravské komunikace, a.s., se sídlem Ostrava, Mariánské Hory, Novoveská 1266/25, IČ 25396544, podala u odboru dopravy Magistrátu města Ostravy návrh na vydání opatření obecné povahy – místní úpravy sil. provozu spočívající v doplnění vodorovných dopr. značek č. V12 Žlutá klikatá čára (viz vyhl. č. 294/2015 Sb. v platném znění) na vozovku místní komunikace II. tř. ul. Výstavní v úseku Gajdošova – Zelená v Ostravě – Mar. Horách před vyústěním propojovacích chodníků nacházejících se na území Moravské Ostravy. Na chodnících jsou deponovány kontejnery s domovním odpadem a současně se na vozovce v některých dílčích úsecích připouští podélné parkování automobilů. Pracovníci svozu odpadu tak nemají možnost manipulovat kontejner k svozovému vozidlu. V jednom případě se doplní namísto žluté klikaté čáry dopravní stín (č. V13), protože to lépe odpovídá průběhu jízdních pruhů. Vodorovné dopr. značení je navrženo podle vyhl. č. 294/2015 Sb. v platném znění a je v grafické příloze opatření.

Odbor dopravy Magistrátu města Ostravy, podle §124, odst. 6, zák. č. 361/2000 Sb. o provozu na pozemních komunikacích a změnách některých zákonů (zákon o silničním provozu), ve znění pozdějších předpisů, věcně a podle §2, zákona č. 314/2002 Sb. a §19, vyhlášky č. 388/2002 Sb. místně příslušný úřad obce s rozšířenou působností,

zveřejňuje

tento návrh opatření obecné povahy ve smyslu ustanovení §172, odst. 1, zákona č. 500/2004 Sb. správní řád, ve znění pozdějších předpisů (dále jen zákon).

Návrh opatření obecné povahy je zveřejněn:

- v příloze této veřejné vyhlášky
- způsobem umožňujícím dálkový přístup na webových stránkách www.ostrava.cz

Odbor dopravy Magistrátu města Ostravy podle §172, odst. 1, zákona a podle §173, odst. 5 zákona

vyzývá

aby kdokoli, jehož práva, povinnosti nebo zájmy mohou být opatřením obecné povahy přímo dotčeny (dotčená osoba), uplatnil u správního orgánu ve lhůtě 30 dnů ode dne zveřejnění tohoto návrhu písemné připomínky, a vyzývá vlastníky nemovitostí, jejichž práva, povinnosti nebo zájmy související s výkonem vlastnického práva mohou být opatřením obecné povahy přímo dotčeny, aby podali proti návrhu opatření písemné odůvodněné námitky v zákonné lhůtě 30 dnů ode dne jeho zveřejnění.

POUČENÍ:

Podle ustanovení §172 zákona mohou opatřením dotčené osoby a dotčení vlastníci nemovitostí podávat připomínky nebo námitky k jeho návrhu, resp. v případě vlastníků nemovitostí písemné odůvodněné námitky. Vlastníkům zákon k tomu určuje lhůtu 30 dnů. Vzhledem k tomu, že dotčeným osobám na rozdíl od dotčených vlastníků nemovitostí nestanoví zákon lhůtu k podání připomínek nebo námitek, určil tuto lhůtu správní orgán, a to v totožné délce 30-ti dnů ode dne zveřejnění. Dnem zveřejnění je poslední den lhůty určené pro vyvěšení na úřední desce. K později uplatněným námitkám nebo připomínkám se nepřihlíží a zmeškání úkonu nelze prominout.

Návrh byl projednán s dotčenými orgány, zejména s DI Policie ČR, ve smyslu ustanovení §172, odst. 1, zákona, dne 28.6.2018 (aktualizace 31.10.2024) se souhlasným stanoviskem.

Středisko informačních služeb Magistrátu města Ostravy a ÚMOB Mariánské Hory a Hulváky žádáme, aby tuto veřejnou vyhlášku vystavily na dobu 15-ti dnů na své úřední desce.

"otisk úředního razítka"

Ing. Břetislav Glumbík
vedoucí odboru dopravy

-podepsáno elektronicky-



Příloha:

-návrh opatření obecné povahy vč. výkr. přílohy dle podm. č. 1

Rozdělovník (datovou schránkou):

-Ostravské komunikace, a.s., Novoveská 25/1266, 709 00 Ostrava
-MŘ Policie ČR - DI, Výstavní 55, 703 49 Ostrava
-SMO, ÚMOb Mariánské Hory a Hulváky

K vyvěšení na úřední desku:

-MMO, odbor vnitřních věcí, odd. SIS -zde
-ÚMOb Mariánské Hory a Hulváky

PŘÍLOHA:

Návrh opatření obecné povahy

Příkaz o dopravním značení (trvalém)

Odbor dopravy Magistrátu města Ostravy podle §124, odst. 6, zákona č. 361/2000 Sb. ve znění pozdějších předpisů věcně příslušný a podle §2, zákona č. 314/2002 Sb. a §19, vyhlášky č. 388/2002 Sb. místně příslušný úřad obce s rozšířenou působností **stanoví** pro silnice II.-III. tř. a pro místní komunikace I.-II. tř. ve svém územním obvodu ve smyslu §77, zákona č. 361/2000 Sb. ve znění pozdějších předpisů, po vyjádření DI MŘ Policie ČR Ostrava č.j. KRPT-1197-6/ČJ-2025-070706 místní úpravu silničního provozu takto:

Příkaz o dopravním značení č.

11735

Ul. Výstavní

Podmínky příkazu:

1. Příkaz bude proveden podle ověřené přílohy: **Rekonstrukce chodníku ul. Výstavní, Vodorovné dopravní značení (výkr. příl. č.1 a 2, zprac.: Ostravské komunikace, a.s., leden 2025, 2x formát 2A4).**
2. Před realizací dopravního značení dojde k dohodě o jeho budoucím vlastnictví dle §9, odst. 1, zákona č. 13/97 Sb. v platném znění a k převzetí dotčeného úseku od vlastníka (správce) komunikace. Po realizaci dojde k fyzickému předání dotčeného úseku komunikace zpět včetně realizovaného dopravního značení vlastníkově (správci) komunikace v souladu s §12, odst. 1d, téhož zákona, a to ve lhůtě do 7-mi kalendářních dnů.
3. Nedílnou součástí protokolu o předání značení po realizaci vlastníkově komunikace bude situace skutečného provedení značení se zohledněním bodů 4 a 5 tohoto příkazu.
4. Před realizací dopravního značení budou ověřeny trasy podzemních vedení a respektovány tak, aby nedošlo k dotčení vedení. Rovněž je třeba respektovat práva vlastníků objektů a nemovitostí na silničním pozemku i mimo něj.
5. Dopravní značení a zařízení užívané podle tohoto příkazu musí splňovat ustanovení §62, odst. 6, zákona č. 361/2000 Sb. ve znění pozdějších předpisů, musí být v souladu se zásadami pro jeho provádění a umístování. Dále platí, že budou použity výhradně dopravní značky a zařízení schválené k užívání na pozemních komunikacích Ministerstvem dopravy a spojů ČR, resp. odpovídající schválenému typu. Současně musí být osazeny dopravní značky a zařízení dle stanovení jiných úřadů (vlastníků) na těch navazujících pozemních komunikacích, kde to příslušnost daná §77, zák. č. 361/2000 Sb. popř. dalšími předpisy vyžaduje a kde to vyplývá z přílohy tohoto příkazu.
6. Termín realizace: **do 31. 5. 2025**

Za splnění podmínek tohoto příkazu zodpovídá:

právnícká osoba Ostravské komunikace, a.s., se sídlem Ostrava, Mariánské Hory, Novoveská 1266/25, IČ 25396544, zodpovědný zástupce: Ing. Pavel Švec, tel.: 724 149 081, 595621230.

Příloha:

situační výkres dle podmínky č. 1

Poučení:

Při nedodržení podmínek příkazu může být na základě ustanovení §42 a, b, zákona č. 13/1997 Sb., o pozemních komunikacích, ve znění pozdějších předpisů, postupováno vůči odpovědné osobě výzvou osoby pověřené výkonem státního dozoru a při zjištěném neplnění povinností daných uvedeným zákonem i uložení sankce silničním správním úřadem. Tento příkaz o dopravním značení nenahrazuje povolení silničního správního orgánu k dopravnímu připojení podle §10, zákona č. 13/97 Sb. ve znění pozdějších předpisů. Rovněž nenahrazuje stanovisko dopravního úřadu k změně vedení linek hromadné dopravy osob, k umístění zastávky prostředků hromadné dopravy osob a podobně. V případě dotčení způsobu řízení světelnou signalizací v důsledku tohoto příkazu je možné zde stanovenou místní úpravu provést až po předchozí úpravě SSZ, jež není součástí příkazu. Stanovená úprava neřeší také problematiku kapacit křižovatek, úpravy vozovek apod., což mohou být faktory jinak ovlivňující zvolenou organizaci dopravy, u které je stanovené dopravní značení jen jednou z podmínek zajištění silničního provozu. Pokud výsledkem řízení v uvedených záležitostech je odlišná organizace dopravy než odpovídá tomuto příkazu, musí zodpovědná osoba zajistit změnu příkazu, kterým se značení pro danou akci stanoví, jinak je tento příkaz neplatný a oprávnění z něj vyplývající zanikají. Totéž platí, jestliže úřad příslušný pro navazující pozemní komunikaci stanoví místní úpravu v rozporu s tímto příkazem.

Odbor dopravy Magistrátu města Ostravy si vyhrazuje právo tento příkaz změnit, doplnit nebo zrušit, bude-li to veřejný zájem vyžadovat.

Odůvodnění:

Na návrh právnické osoby Ostravské komunikace, a.s., se sídlem Ostrava, Mariánské Hory, Novoveská 1266/25, IČ 25396544, se projednává u odboru dopravy Magistrátu města Ostravy návrh na vydání opatření obecné povahy – místní úpravy sil. provozu spočívající v doplnění vodorovných dopr. značek č. V12 Žlutá klikatá čára (viz vyhl. č. 294/2015 Sb. v platném znění) na vozovku místní komunikace II. tř. ul. Výstavní v úseku Gajdošova – Zelená v Ostravě – Mar. Horách před vyústěním propojovacích chodníků nacházejících se na území Moravské Ostravy. Na chodnících jsou deponovány kontejnery s domovním odpadem a současně se na vozovce v některých dílčích úsecích připouští podélné parkování automobilů. Pracovníci svozu odpadu tak nemají možnost manipulovat kontejner k svozovému vozidlu. V jednom případě se doplní namísto žluté klikaté čáry dopravní stín (č. V13), protože to lépe odpovídá průběhu jízdních pruhů. Navržené minimální vodorovné dopr. značení, na které je podle platné právní úpravy řidičům zakázáno vjíždět nebo stát, zajistí dostatečný prostor pro obsluhu kontejnerů s odpadem, což je služba probíhající ve veřejném zájmu.

Opatření se jeví jako proporcionální, jelikož se jedná o minimální, avšak nezbytné doplnění vodorovného dopr. značení, kterým se zajišťuje přístup z vozovky na souběžný chodník s kontejnery, jemuž jinak brání podélně parkující osobní vozidla. V průběhu projednání bylo zjištěno, že navržená místní úprava současně splňuje požadavek svozu odpadu a současně odpovídá nutným potřebám zajištění bezpečnosti pohybu účastníků sil. provozu, tzn. že místní úprava je navržena k užití jen v takovém rozsahu a takovým způsobem, jak to vyplývá ze situace na místě, a že nebude mít negativní vliv na bezpečnost a plynulost provozu na pozemních komunikacích. Vzhledem k splnění účelu lze také konstatovat, že navržená úprava je v souladu s veřejným zájmem.

Rozhodnutí o námitkách

LEGENDA:



VODROVNÉ DOPRAVNÍ ZNAČENÍ STÁVAJÍCÍ



VODROVNÉ DOPRAVNÍ ZNAČENÍ ZRUŠENÉ




SVISLÉ DOPRAVNÍ ZNAČENÍ STÁVAJÍCÍ



SVISLÉ DOPRAVNÍ ZNAČENÍ ZRUŠENÉ

M V12a dopravní značení navržené

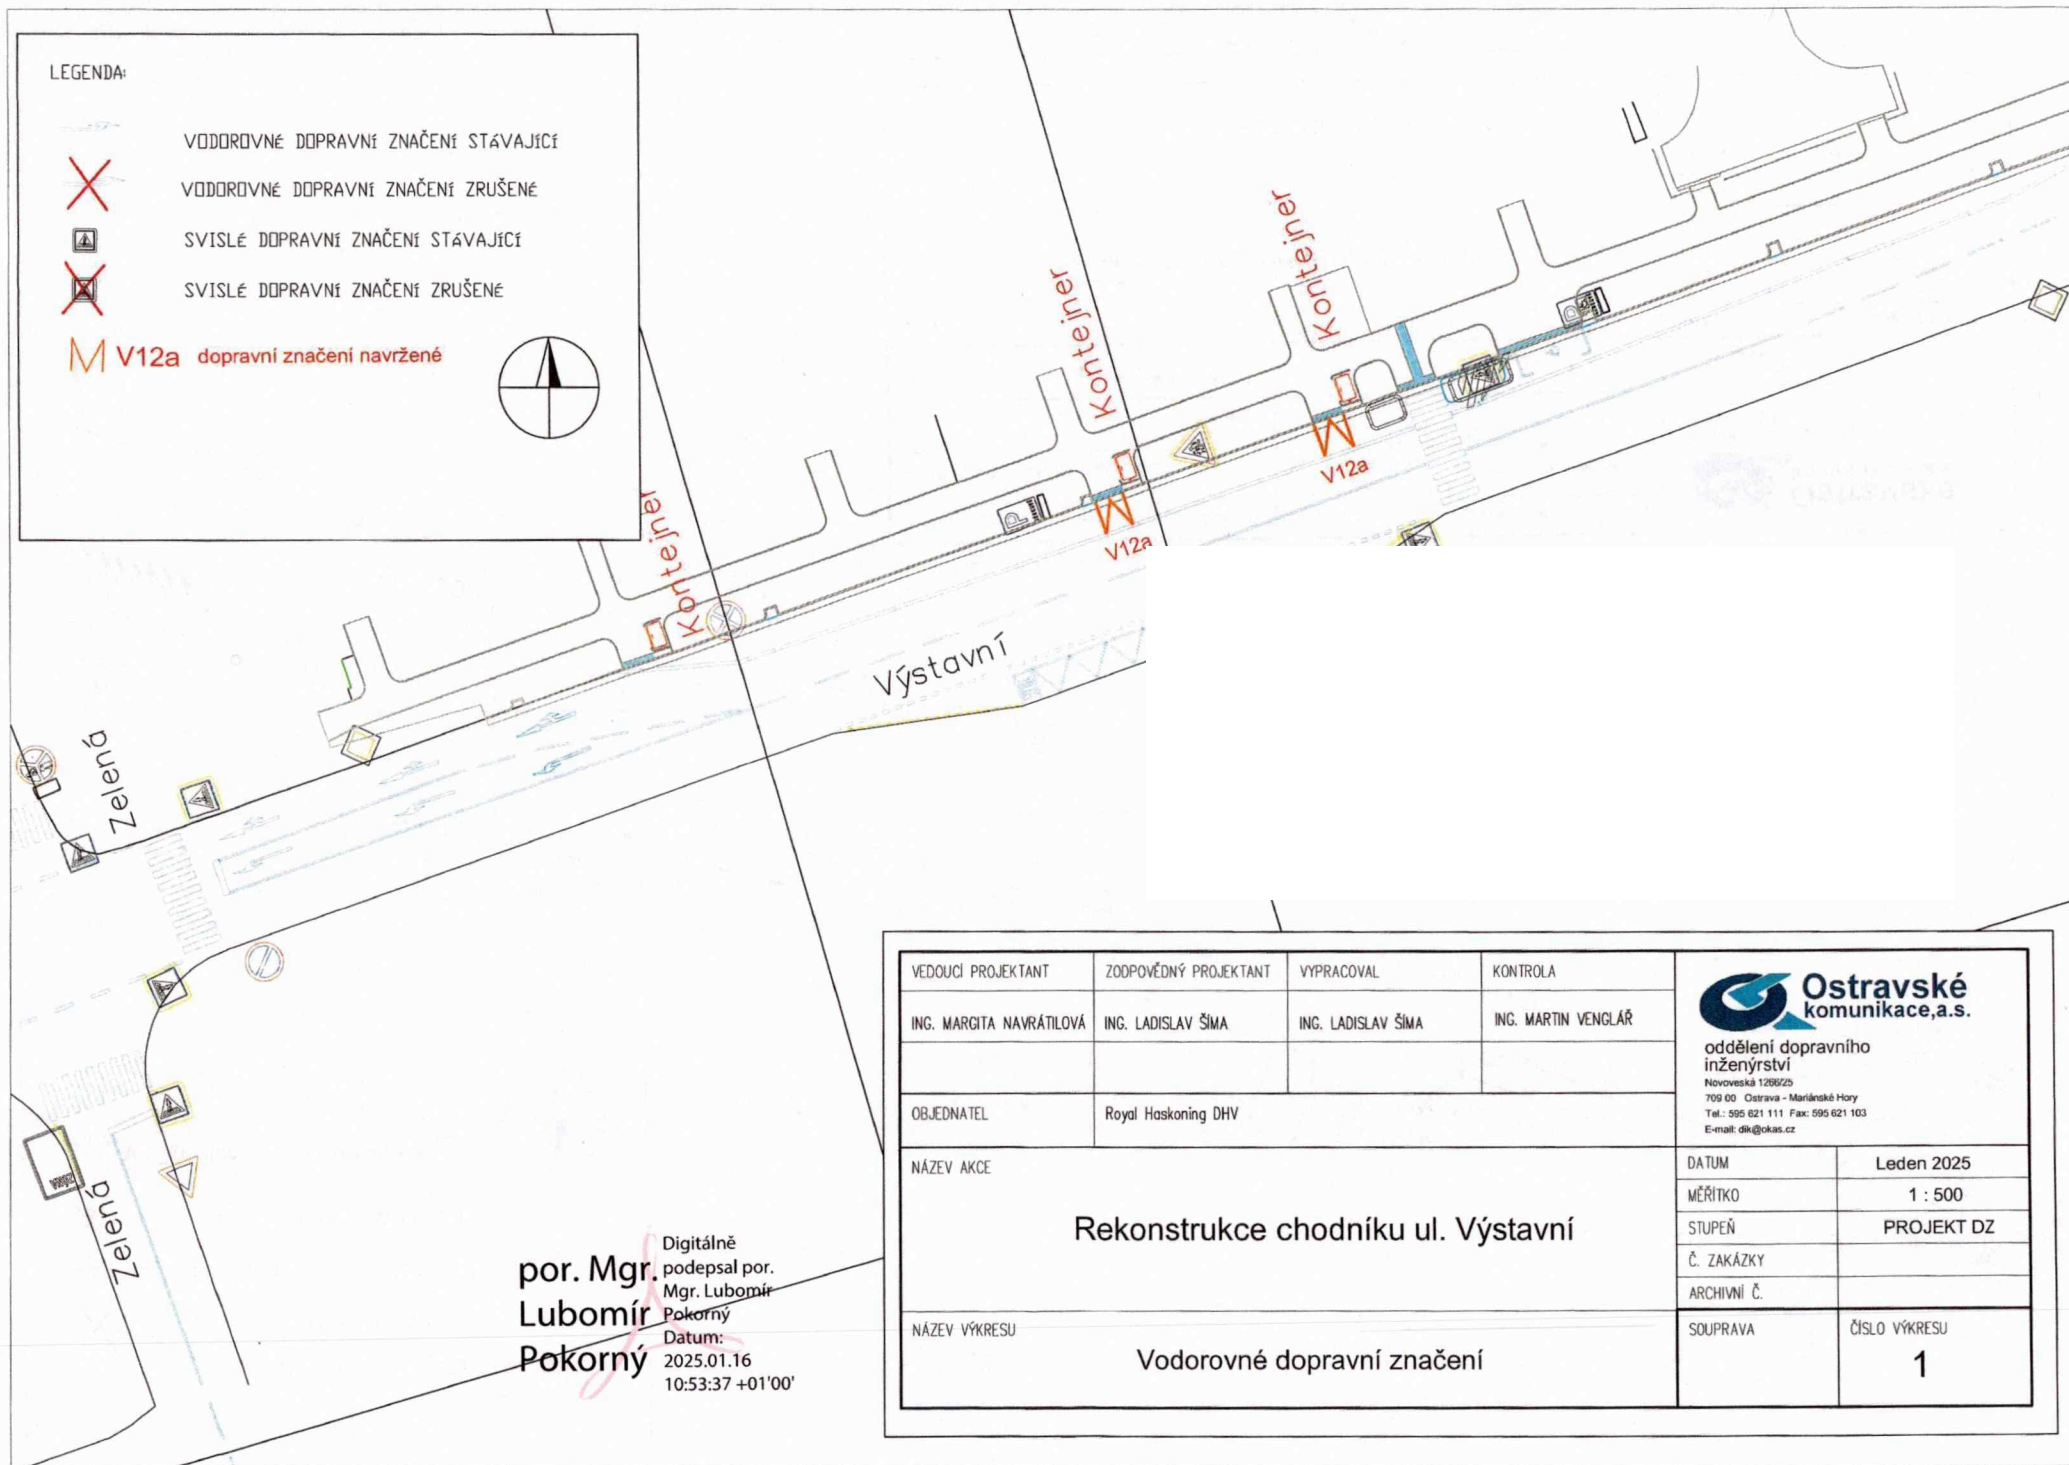

por. Mgr.
Lubomír
Pokorný

Digitálně
podepsal por.
Mgr. Lubomír
Pokorný
Datum:
2025.01.16
10:53:37 +01'00'

VEDOUČÍ PROJEKTANT	ZODPOVĚDNÝ PROJEKTANT	VYPRACOVAL	KONTROLA	 Ostravské komunikace, a.s. oddělení dopravního inženýrství Novoveská 1206/2b 709 00 Ostrava - Mariánské Hory Tel.: 595 621 111 Fax: 595 621 103 E-mail: dk@okas.cz	
ING. MARGITA NAVRÁTILOVÁ	ING. LADISLAV ŠÍMA	ING. LADISLAV ŠÍMA	ING. MARTIN VENGLÁŘ		
OBJEDNATEL	Royal Haskoning DHV				
NÁZEV AKCE Rekonstrukce chodníku ul. Výstavní				DATUM	Leden 2025
				MĚŘÍTKO	1 : 500
				STUPEŇ	PROJEKT DZ
				Č. ZAKÁZKY	
				ARCHIVNÍ Č.	
NÁZEV VÝKRESU Vodorovné dopravní značení				SOUPRAVA	ČÍSLO VÝKRESU 1

