

SKO/121443/26/HJ

6.3.

**Oznámení
statutárního města Ostravy
o záměru výpůjčky**

v katastrálním území: Přívoz

lokalita: ul. Hlučínská a Sokolská třída

Magistrát města Ostravy odbor vnitřních věcí	
pisemnost ev. č. :	411
vyvěšena dne :	18-02-2026
snata dne :	
za správnost :	Jana Moravcová
souběžně zveřejněna na internetu	


Rada města Ostravy dne 17. 02. 2026 usnesením č. 09186/RM2226/127 rozhodla

o záměru statutárního města Ostravy vypůjčit nemovité věci v k. ú. Přívoz, obec Ostrava, ve vlastnictví statutárního města Ostrava, a to:

- část pozemku p. p. č. 907/1 o výměře cca 472 m²,
 - část pozemku p. p. č. 907/16 o výměře cca 373 m²,
 - část pozemku p. p. č. 907/23 o výměře cca 7 m²,
 - část pozemku p. p. č. 907/67 o výměře cca 14 m²,
 - část pozemku p. p. č. 907/68 o výměře cca 11 m²,
 - část pozemku p. p. č. 925/1 o výměře cca 478 m²,
 - část pozemku p. p. č. 925/5 o výměře cca 358 m²,
 - část pozemku p. p. č. 70/3 o výměře cca 49 m²,
 - část pozemku p. p. č. 78/3 o výměře cca 13 m²,
 - část pozemku p. p. č. 81/8 o výměře cca 45 m²,
 - část pozemku p. p. č. 907/15 o výměře cca 592 m²,
 - část pozemku p. p. č. 907/21 o výměře cca 130 m²,
 - část pozemku p. p. č. 907/24 o výměře cca 8 m²,
 - část pozemku p. p. č. 925/4 o výměře cca 531 m²,
 - část pozemku p. p. č. 925/6 o výměře cca 164 m²,
 - část pozemku p. p. č. 1023/1 o výměře cca 12 m²
- vše zakreslené ve snímcích, které jsou součástí tohoto zveřejnění


a zároveň si vyhrazuje právo tento záměr kdykoliv zrušit

Zábor dočasný do 1 roku

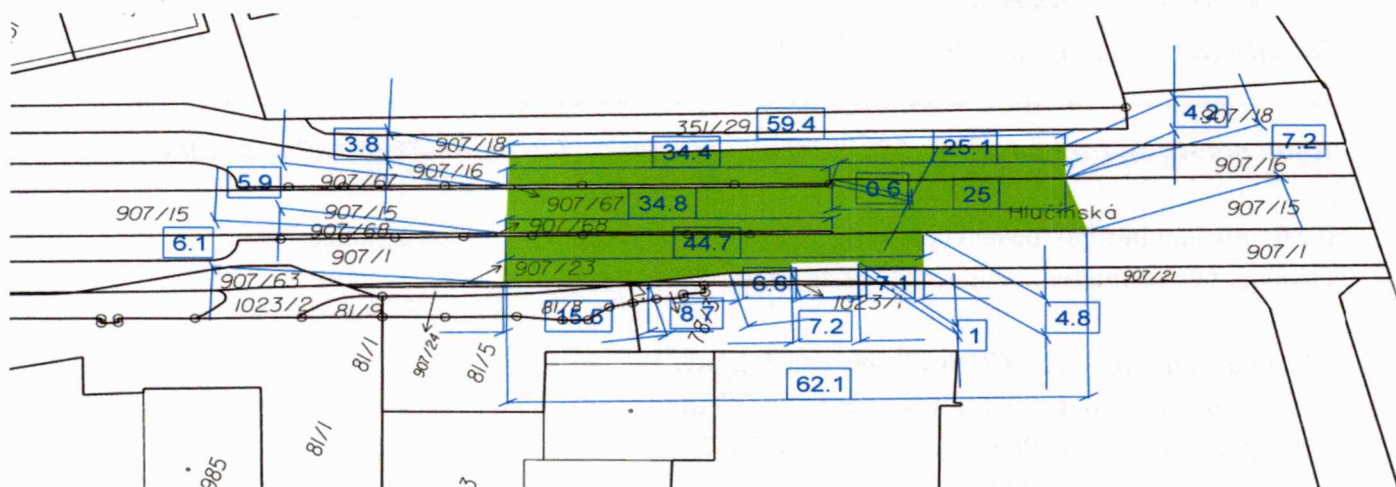


Délky jsou uvedeny v metrech stran

Zábor dočasný do 1 roku

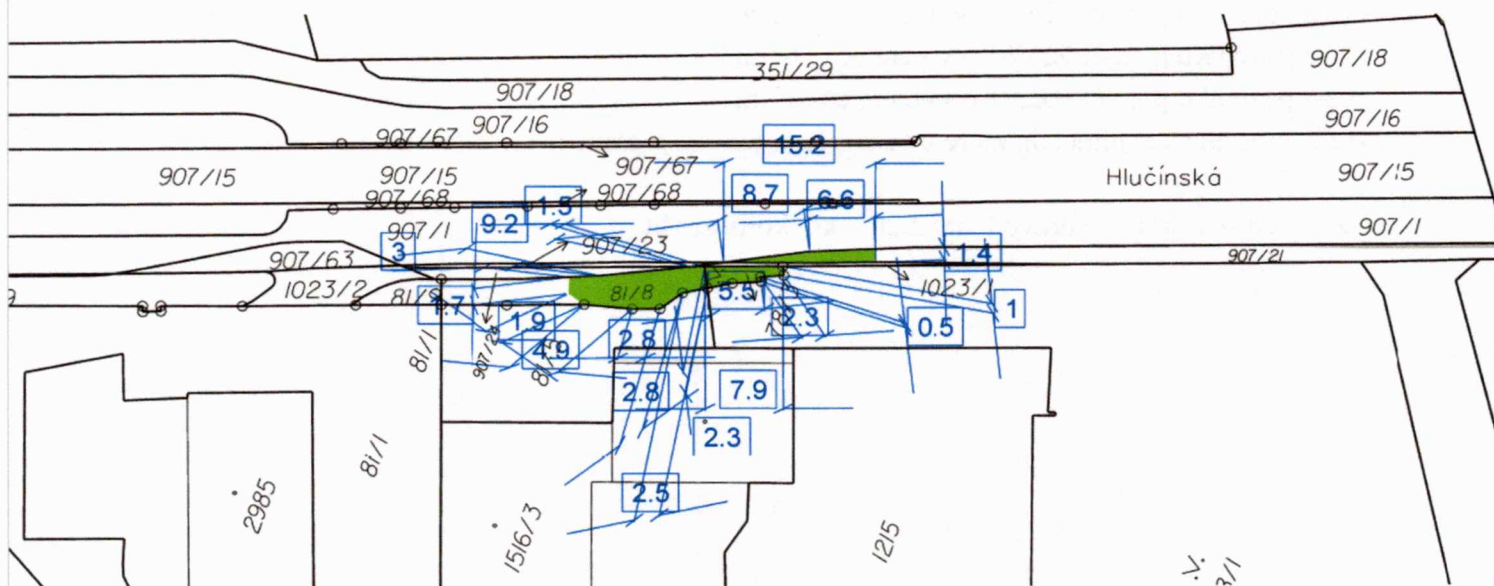

Délky jsou uvedeny v metrech stran

Zábor dočasný do 1 roku

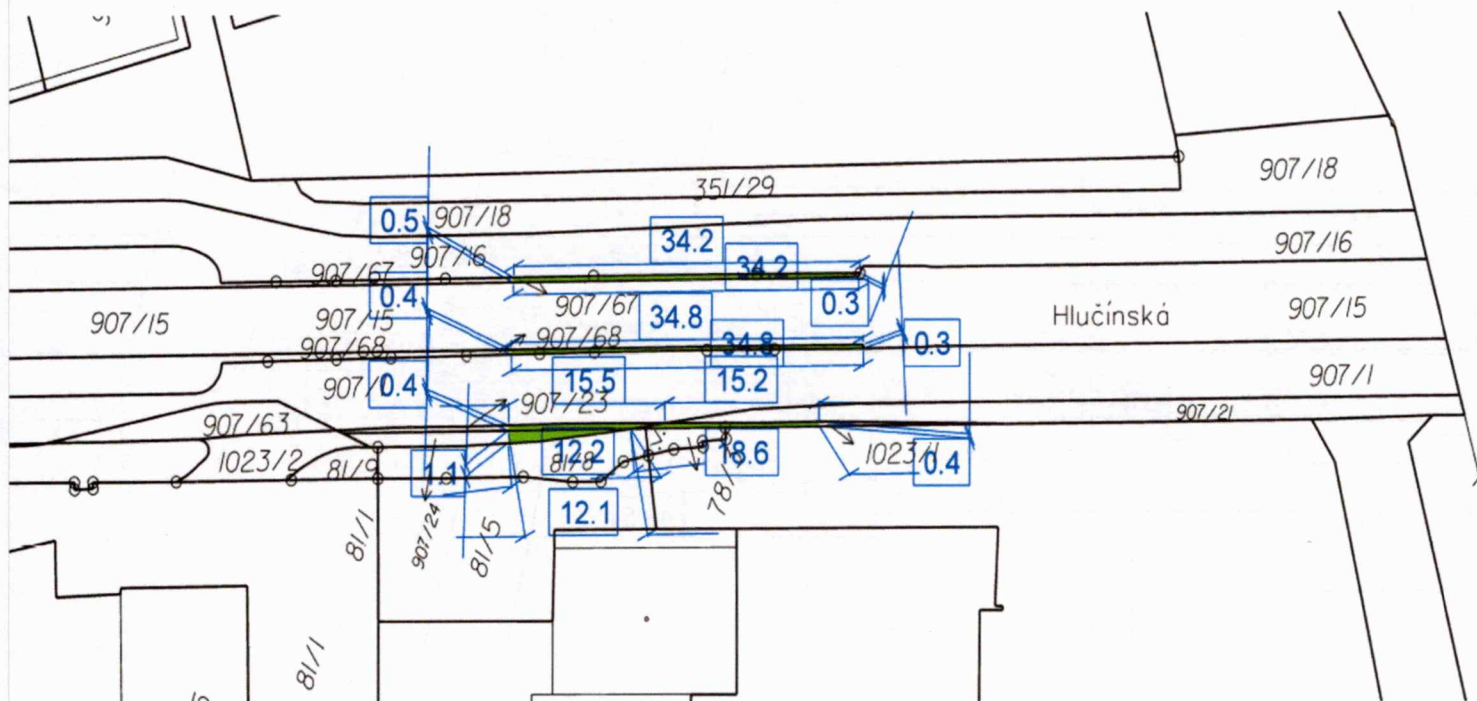


Délky jsou uvedeny v metrech stran

Zábor dočasný do 1 roku




Délky jsou uvedeny v metrech stran

Zábor trvalý

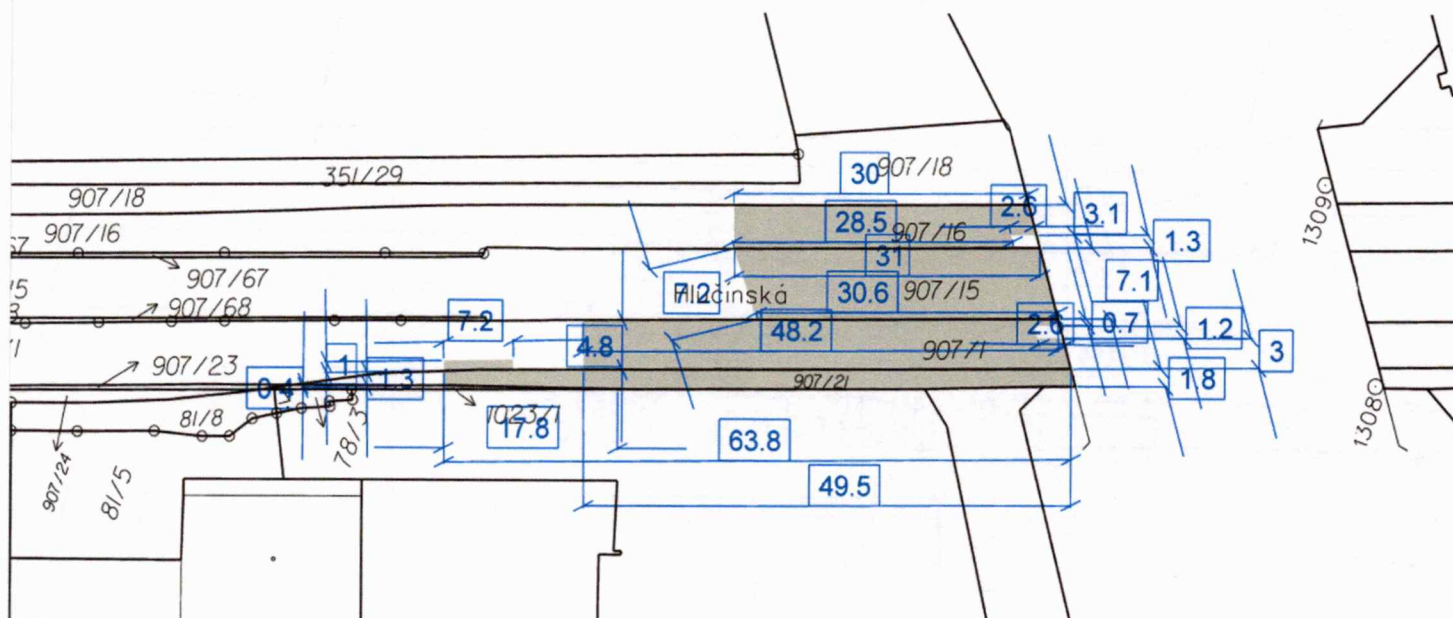

Délky jsou uvedeny v metrech stran

Zábor trvalý

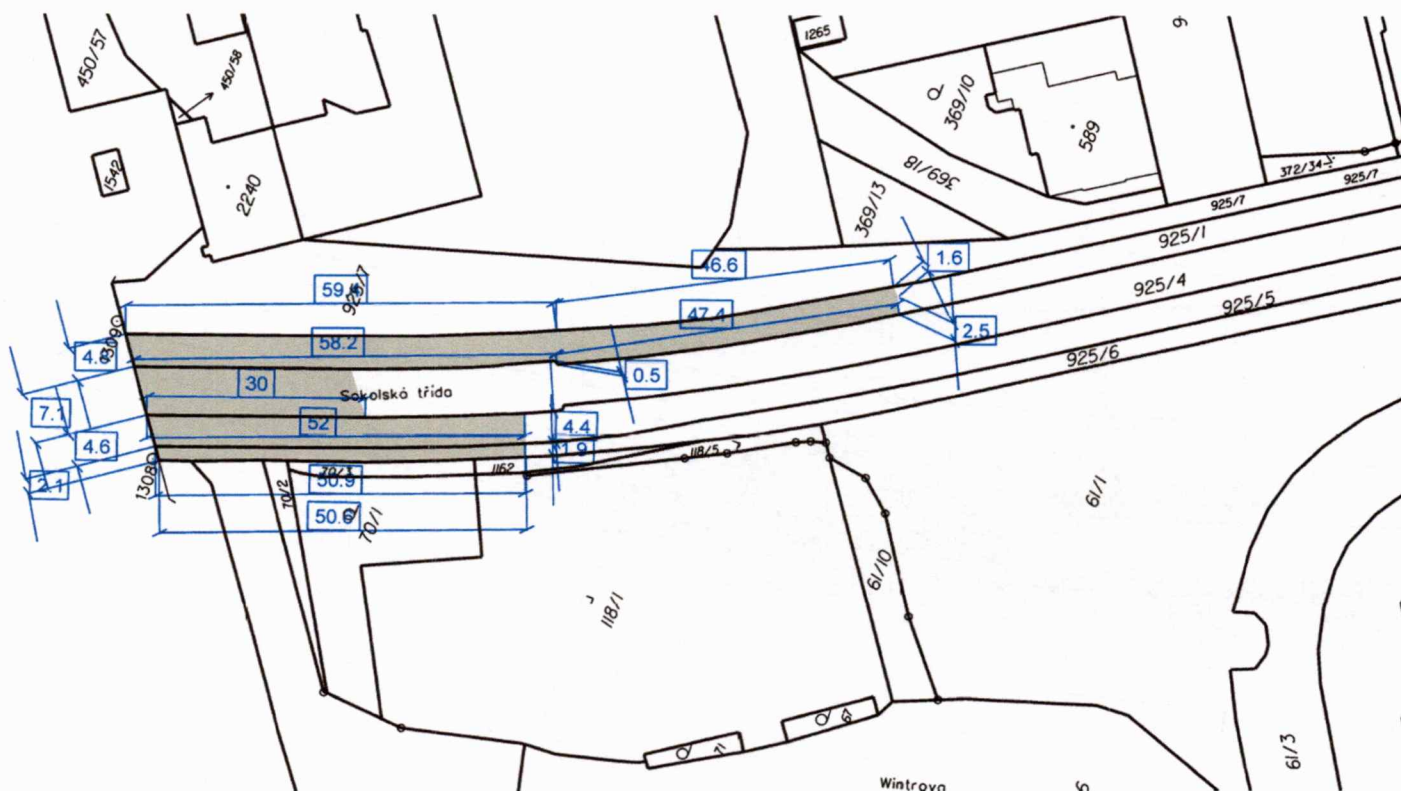

Délky jsou uvedeny v metrech stran

Zveřejňuje: odbor majetkový Magistrátu města Ostravy

Zpracoval: Mgr. Filip Plešek, tel. č. 599 443 024