



9.3.

Vaše značka:

Ze dne:

Č. j.: SMO/117545/26/OD/pro

Sp. zn.: S-SMO/697839/25/OD/5

Rozdělovník

Vyřizuje: Ing. Tomáš Procházka

Telefon: 599 442 390

E-mail: tomas.prochazka@ostrava.cz

Datum: 16.2.2026

Magistrát města Ostravy odbor vnitřních věcí	
písemnost ev. č.:	423
vyvěšena dne:	19-02-2026
sňata dne:	
za správnost:	Jana Moravcová
souběžně zveřejněna na internetu	

VEŘEJNÁ VYHLÁŠKA

Napojení obytných zón na ul. Světlovskou a Staroveskou v O.- Proskovicích

Opatření obecné povahy

podle §§171-173 zákona č. 500/2004 Sb. správní řád, ve znění pozdějších předpisů

Příkaz o dopravním značení (trvalém)

Odbor dopravy Magistrátu města Ostravy podle §124, odst. 6, zákona č. 361/2000 Sb. ve znění pozdějších předpisů věcně příslušný a podle §2, zákona č. 314/2002 Sb. a §19, vyhlášky č. 388/2002 Sb. místně příslušný úřad obce s rozšířenou působností **stanoví** pro silnice II.-III. tř. a pro místní komunikace I.-II. tř. ve svém územním obvodu ve smyslu §77, zákona č. 361/2000 Sb. ve znění pozdějších předpisů, po vyjádření DI MŘ Policie ČR Ostrava č.j. KRPT- 2821-276/ČJ-2024-070706 místní úpravu silničního provozu takto:

Příkaz o dopravním značení č.

11783

Ul. Staroveská, Světlovská

Podmínky příkazu:

- Příkaz bude proveden podle schválených příloh: **Aktualizace pasportu DZ v MOB Proskovice – operativní změny organizace a řízení dopravy, Úprava vyznačení napojení obytných ulic v MOB Proskovice (výkr. příl. č. 1, 2, 5, zprac.: Ostravské komunikace, a.s., listopad 2024, 3x formát 2A4).**
- Před realizací dopravního značení dojde k dohodě o jeho budoucím vlastnictví dle §9, odst. 1, zákona č. 13/97 Sb. v platném znění a k převzetí dotčeného úseku od vlastníka (správce) komunikace. Po realizaci dojde k fyzickému předání dotčeného úseku komunikace zpět včetně realizovaného dopravního značení vlastníkovi (správci) komunikace v souladu s §12, odst. 1d, téhož zákona, a to ve lhůtě do 7-mi kalendářních dnů.

3. Nedílnou součástí protokolu o předání značení po realizaci vlastníku komunikace bude situace skutečného provedení značení se zohledněním bodů 4 a 5 tohoto příkazu.
4. Před realizací dopravního značení budou ověřeny trasy podzemních vedení a respektovány tak, aby nedošlo k dotčení vedení. Rovněž je třeba respektovat práva vlastníků objektů a nemovitostí na silničním pozemku i mimo něj.
5. Dopravní značení a zařízení užívané podle tohoto příkazu musí splňovat ustanovení §62, odst. 6, zákona č. 361/2000 Sb. ve znění pozdějších předpisů, musí být v souladu se zásadami pro jeho provádění a umísťování. Dále platí, že budou použity výhradně dopravní značky a zařízení schválené k užívání na pozemních komunikacích Ministerstvem dopravy a spojů ČR, resp. odpovídající schválenému typu. Současně musí být osazeny dopravní značky a zařízení dle stanovení jiných úřadů (vlastníků) na těch navazujících pozemních komunikacích, kde to příslušnost daná §77, zák. č. 361/2000 Sb. popř. dalšími předpisy vyžaduje a kde to vyplývá z přílohy tohoto příkazu.
6. Termín realizace: **do 30. 4. 2026**
7. V případě, že stanovená místní úprava nebude provedena ani v nejzazším termínu uvedeném v bodě 6, stává se tento příkaz neplatným a oprávnění z něj vyplývající marně uplynulou lhůtou dle bodu 6 zanikají.

Za splnění podmínek tohoto příkazu zodpovídá:

Statutární město Ostrava, Městský obvod Proskovice, Úřad městského obvodu, Světlovská 82/2, 724 00 Ostrava - Proskovice, zodpovědný zástupce: Ivana Čihánková, tel.: 720 834 727.

Příloha:

situační výkres dle podmínky č. 1

Poučení:

Při nedodržení podmínek příkazu může být na základě ustanovení §42 a, b, zákona č. 13/1997 Sb., o pozemních komunikacích, ve znění pozdějších předpisů, postupováno vůči odpovědné osobě výzvou osoby pověřené výkonem státního dozoru a při zjištěném neplnění povinností daných uvedeným zákonem i uložením sankce silničním správním úřadem. Tento příkaz o dopravním značení nenahrazuje povolení silničního správního orgánu k dopravnímu připojení podle §10, zákona č. 13/97 Sb. ve znění pozdějších předpisů. Rovněž nenahrazuje stanovisko dopravního úřadu k změně vedení linek hromadné dopravy osob, k umístění zastávky prostředků hromadné dopravy osob a podobně. V případě dotčení způsobu řízení světelnou signalizací v důsledku tohoto příkazu je možné zde stanovenou místní úpravu provést až po předchozí úpravě SSZ, jež není součástí příkazu. Stanovená úprava neřeší také problematiku kapacit křižovatek, úpravy vozovek apod., což mohou být faktory jinak ovlivňující zvolenou organizaci dopravy, u které je stanovené dopravní značení jen jednou z podmínek zajištění silničního provozu. Pokud výsledkem řízení v uvedených záležitostech je odlišná organizace dopravy než odpovídá tomuto příkazu, musí zodpovědná osoba zajistit změnu příkazu, kterým se značení pro danou akci stanoví, jinak je tento příkaz neplatný a oprávnění z něj vyplývající zanikají. Totéž platí, jestliže úřad příslušný pro navazující pozemní komunikaci stanoví místní úpravu v rozporu s tímto příkazem.

Odbor dopravy Magistrátu města Ostravy si vyhrazuje právo tento příkaz změnit, doplnit nebo zrušit, bude-li to veřejný zájem vyžadovat.



Odůvodnění:

Na žádost právnické osoby Statutární město Ostrava, Městský obvod Proskovice, Úřad městského obvodu, Světlovská 82/2, 724 00 Ostrava - Proskovice, se projednává u odboru dopravy Magistrátu města Ostravy návrh na vydání opatření obecné povahy – místní úpravy sil. provozu spočívající v změnách dopr. označení některých napojení obytných zón v Proskovicích na sil. III/4787 a sil. III/4803 Staroveskou a Světlovskou. V některých lokalitách se jedná o změnu označení začátku obytné zóny na místních komunikacích tak, že zóna započne bezprostředně na začátku MK a proto se ruší dopr. znače í přednosti v jízdě. V některých lokalitách se doplňují dopr. značky o přednosti v jízdě tak, aby případně byla kompletně označeno křížení nebo styk komunikací jako křižovatka. Součástí ej také v některých případech odpovídají změna vodorovného dopr. značení oddělujícího výjezd z obytné zóny na silnici. Nová místní úprava na silnicích má dát do souladu dopr. značení na vedlejších – místních komunikacích Proskovic s dopr. značením na krajských silnicích na průtahu Proskovicemi. Řidiči a další účastníci sil. provozu tak budou lépe a jednoznačněji informováni o panující dopr. situaci na vybraných kříženích a napojeních a budou moci lépe reagovat, což lze považovat za příspěvek k zvýšení bezpečnosti sil. provozu.

Rozhodnutí o námitkách:

Ve stanovené lhůtě neuplatnil podle ustanovení §172, odst. 5, zákona u správního oránu písemné námitky žádný z vlastníků nemovitostí, jejichž práva, povinnosti nebo zájmy související s výkonem vlastnického práva mohou být opatřením obecné povahy přímo dotčeny.

Poučení o odvolání:

Proti rozhodnutí o námitkách se nelze odvolat ani podat rozklad (§172, odst. 5, zákona). Proti opatření obecné povahy nelze podat opravný prostředek (§173, odst. 2, zákona). Opatření obecné povahy nabývá účinnosti patnáctým dnem po dni vyvěšení veřejné vyhlášky.

"otisk úředního razítka"

Ing. Břetislav Glumbík
vedoucí odboru dopravy

-podepsáno elektronicky-







Rozdělovník (datovou schránkou):

1. SMO, ÚMOB Proskovice, Světlavská 82/2, 724 00 Ostrava
2. Ostravské komunikace, a.s., Novoveská 25/1266, 709 00 Ostrava
3. MŘ Policie ČR - DI, Výstavní 55, 703 49 Ostrava
4. Správa silnic Moravskoslezského kraje, p. o. , Úprkova 1, 702 23 Ostrava

K vyvěšení na úřední desku po dobu 15-ti dnů (datovou schránkou):

4. ÚMOB Proskovice
5. MMO, odbor vnitřních věcí, odd. SIS -zde

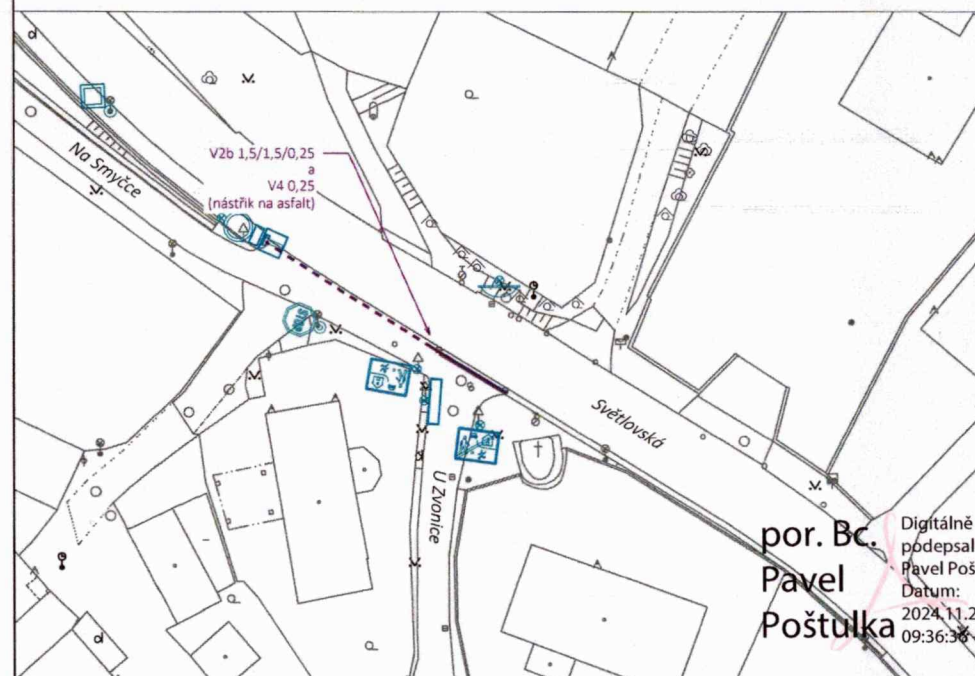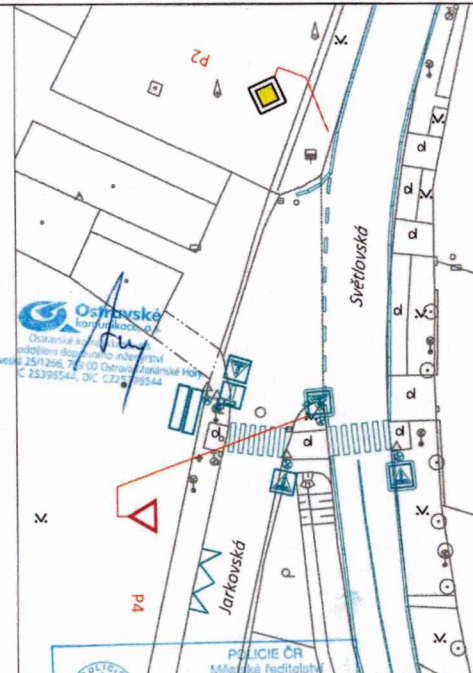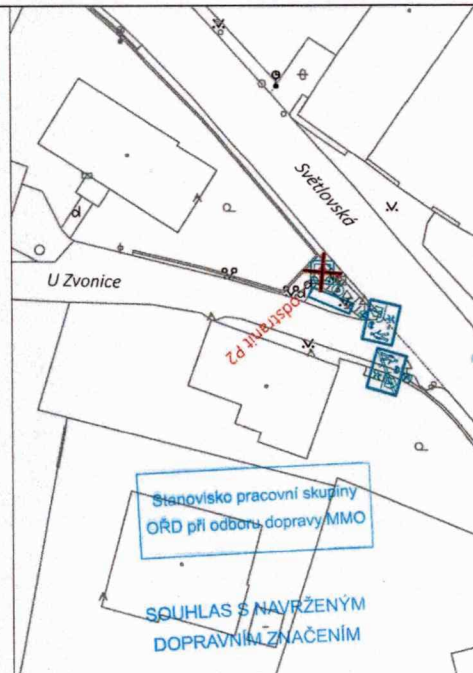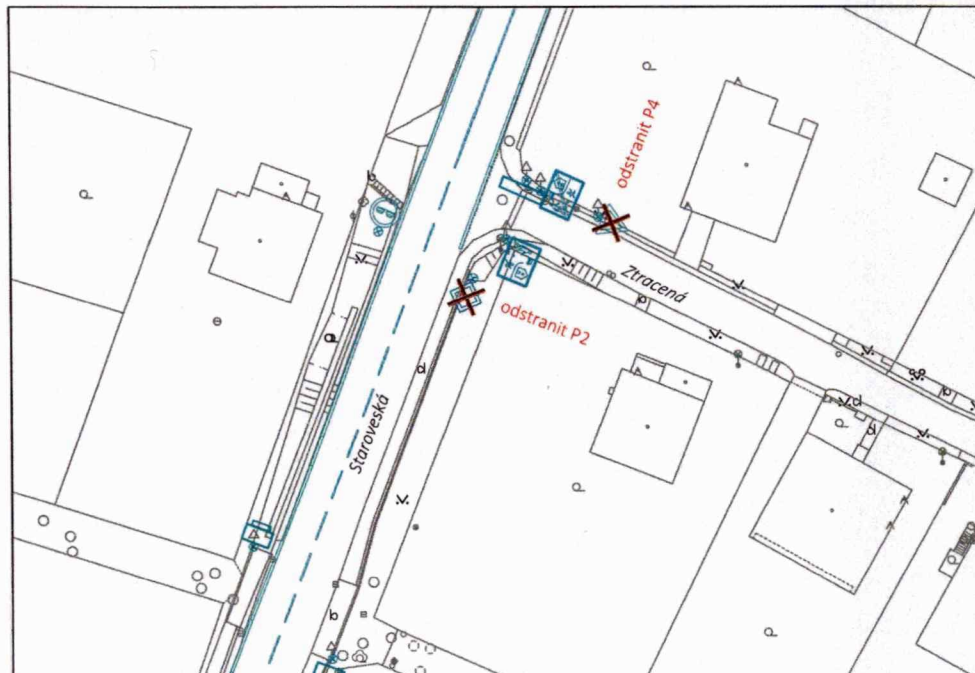

Legenda:

- P2 stávající dopravní značení
- P2 navržené dopravní značení
- P2 rušené stávající dopravní značení

Slouží jako podklad
pro stanovení
místní / přechodné úpravy SP

OSTRAVSKÉ KOMUNIKACE, a.s.
Ostravská komunikace, a.s.
oddělení dopravního inženýrství
Novoveská 25/286
709 02 Ostrava - Mariánská Hora
Tel.: 595 623 111 Fax: 595 623 103
E-mail: oik@oik.cz





POLICIE ČR
Městská ředitelství
Dopravní inspekce
Výstavní č. 55
703 40 Ostrava-Vítkovice

Odsouhlaseno dne: 20.11.2024
pod ř.j.: 8771-281-276/19-2024-07006
Vedoucí DI MŘ PČR Ostrava
Platnost omezena: do: podpis: npor. Ing. Aleš Kořín
por. Bc. Pavel POŠTULKA komisař

Souhlas dle § 47/16 zák. č. 361/2003 Sb.

VEDOUČÍ PROJEKTANT	ZODPOVĚDNÝ PROJEKTANT	VYPRACOVAL	KONTROLOVAL
ING. M. NAVRÁTILOVÁ	ING. M. VENGLAŘ	ING. M. VENGLAŘ	ING. M. NAVRÁTILOVÁ
OBJEDNATEL	ÚMOB Proskovice		
KATASTR / MAPOVÝ LIST	Proskovice		
NÁZEV AKCE	Aktualizace pasportu DZ v MOB Proskovice - - operativní změny organizace a řízení dopravy		
NÁZEV VÝKRESU	Úprava vyznačení napojení Obytných ulic v MOB Proskovice		
DATUM	listopad 2024		
MĚŘÍTKO	1 : 500		
STUPEŇ	Projekt PDZ		
Č. ZAKÁZKY	-		
ARCHIVNÍ Č.	-		
SOUPRAVA	ČÍSLO VÝKRESU		
	1		

por. Bc. Pavel Poštulka
Digitálně podepsal por. Bc. Pavel Poštulka
Datum: 2024.11.28
09:36:38 +01'00'

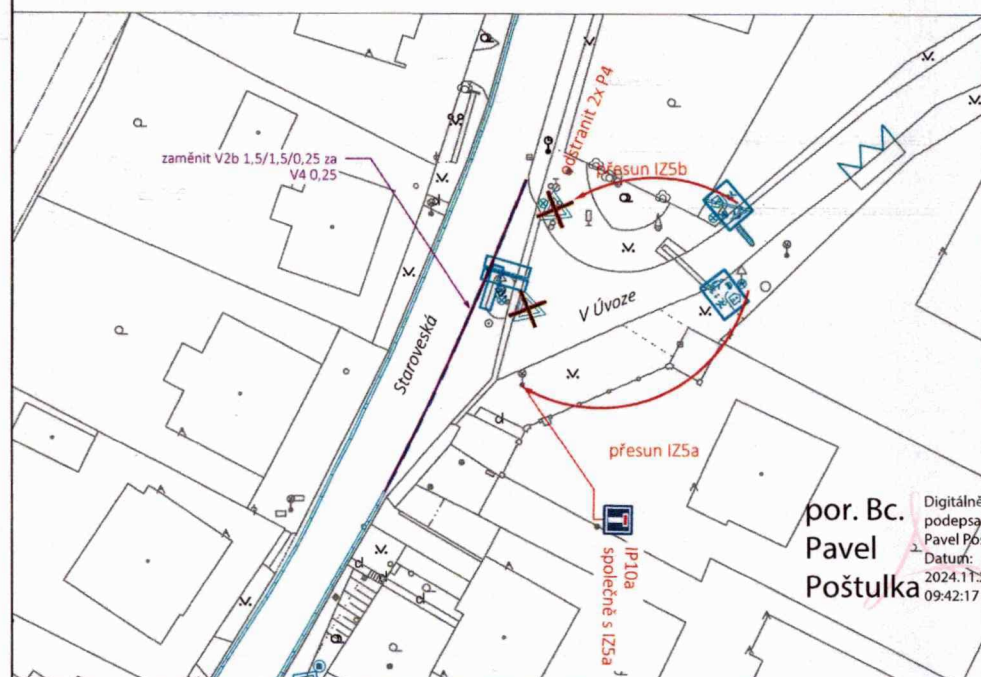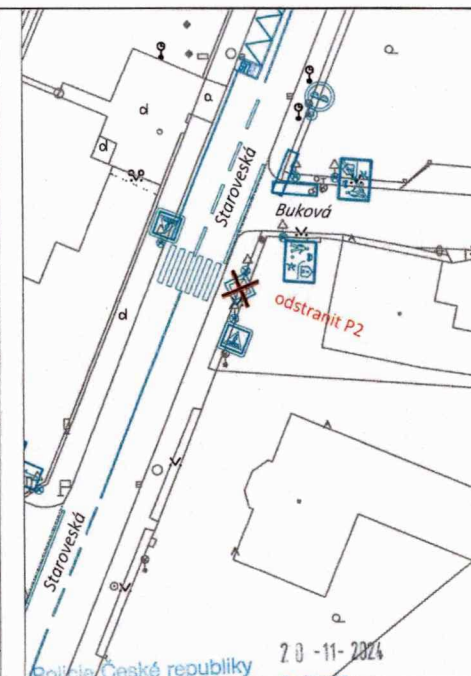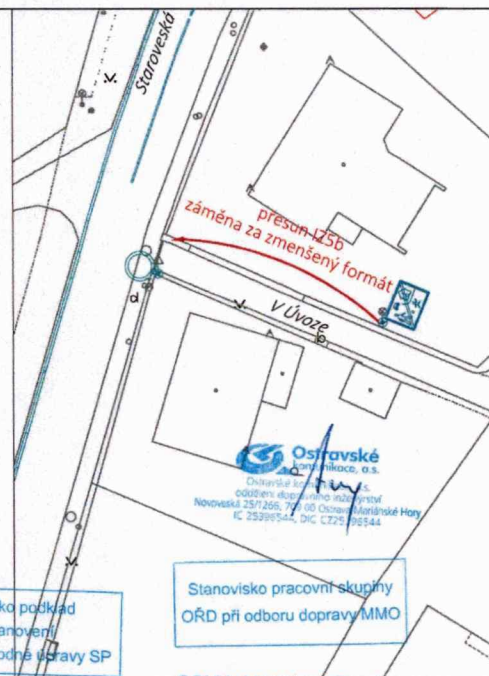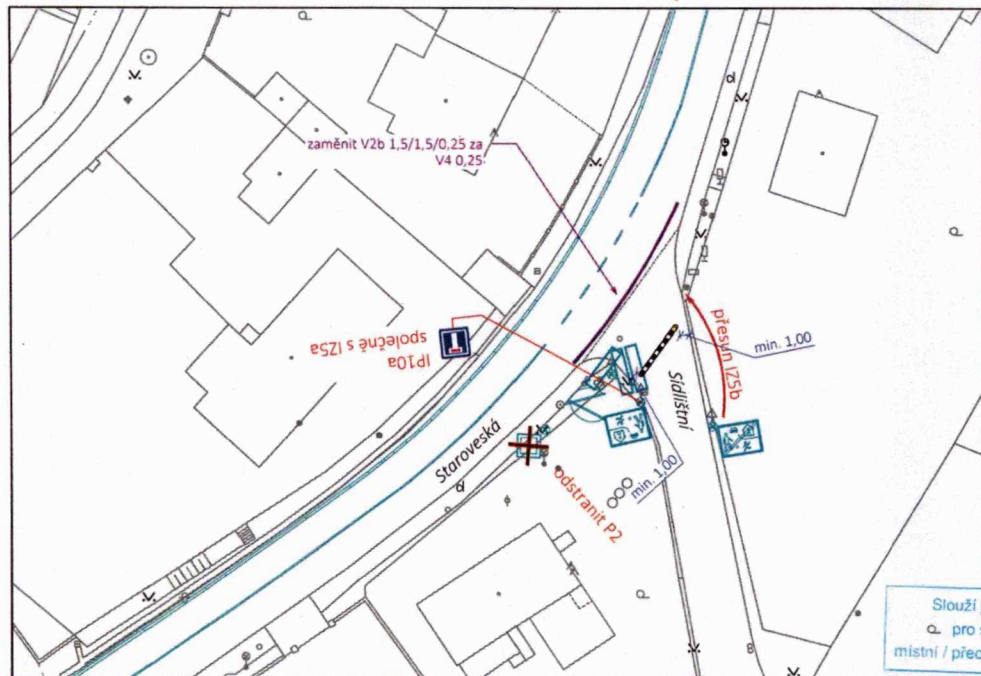

Legenda:

- P2 stávající dopravní značení
- P2 navržené dopravní značení
- P2 rušené stávající dopravní značení


Policie České republiky
Městské ředitelství policie Ostrava
Dopravní inspektorát
Výstavní 117/55
703 00 OSTRAVA
Odsouhlasená příloha
k č. j. KRPT-2821-236/2024-070106
pro potřeby: vj. hl. vnitřní

por. Bc.

VEDOUČÍ PROJEKTANT	ZODPOVĚDNÝ PROJEKTANT	VYPRACOVAL	KONTROLA
ING.M.NAVRÁTILOVÁ	ING.M.VENGLAŘ	ING.M.VENGLAŘ	ING.M.NAVRÁTILOVÁ
OBJEDNATEL	ÚMOB Proskovice		
KATASTR / MAPOVÝ ÚST	Proskovice		
NÁZEV AKCE	Aktualizace pasportu DZ v MOB Proskovice - - operativní změny organizace a řízení dopravy		
NÁZEV VÝKRESU	Úprava vyznačení napojení Obytných ulic v MOB Proskovice		
DATUM	listopad 2024		
MĚŘÍTKO	1 : 500		
STUPEŇ	Projekt PDZ		
Č. ZAKÁZKY			
ARCHIVNÍ Č.			
SOUPRAVA	ČÍSLO VÝKRESU		
	1		

Ostravské
komunikace, a.s.

oddělení dopravního inženýrství
Novoveská 25/256
703 00 Ostrava - Mariánské Hory
Tel: 595 623 111 Fax: 595 623 103
E-mail: dli@okaz.cz

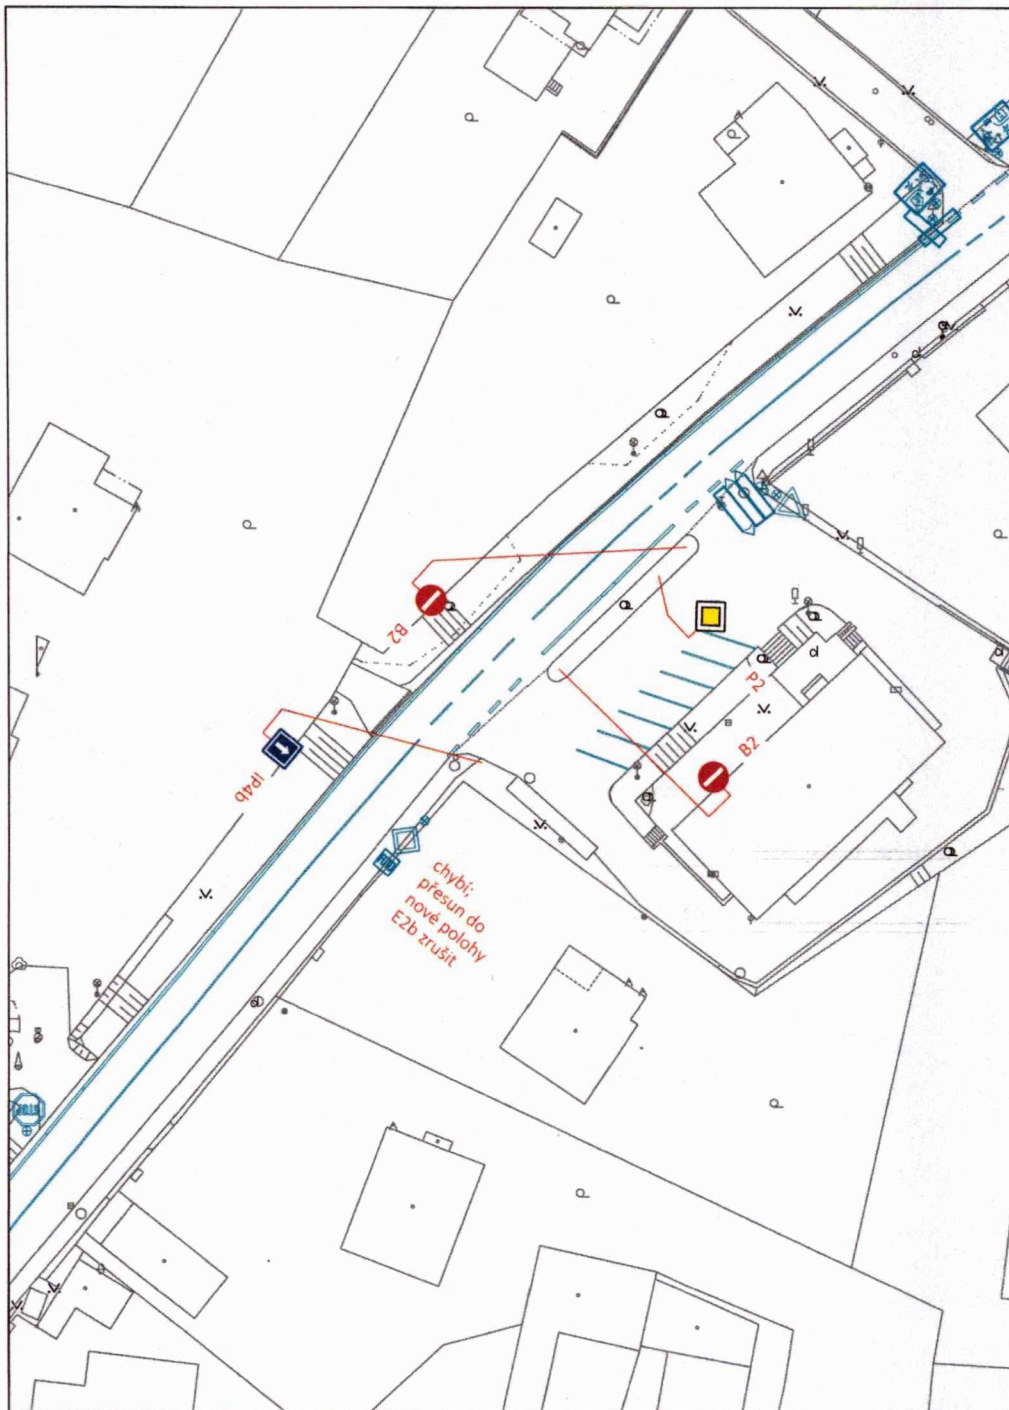

Stanovisko pracovní skupiny
OŘD při odboru dopravy MMO

SOUHLAS S NAVRŽENÝM
DOPRAVNÍM ZNAČENÍM

Slouží jako podklad
pro stanovení
místní / přechodné úpravy SP

20.11.2024
Policie České republiky
Městské ředitelství policie Ostrava
Dopravní inspektorát
Výstavní 117/55
703 00 OSTRAVA

Odsouhlasená příloha
k č. j. KRPT-2821-246/cj-2024-0707X
pro potřeby: viz. 6.1.1.1.16

por. Bc. P

Legenda:

-  P2 stávající dopravní značení
-  P2 navržené dopravní značení
-  P2 rušené stávající dopravní značení

por. Bc. Pavel Poštulka
Digitálně podepsal por. Bc. Pavel Poštulka
Datum: 2024.11.28
09:37:02 +01'00'

VEDOUcí PROJEKTANT	ZODPOVĚDNÝ PROJEKTANT	VYPRACOVAL	KONTROLA
ING.M.NAVRÁTILOVÁ	ING.M.VENGLÁŘ	ING.M.VENGLÁŘ	ING.M.NAVRÁTILOVÁ
OBJEDNATEL	ÚMOB Proskovice		
KATASTR / MAPOVÝ LIST	Proskovice		
NÁZEV AKCE	Aktualizace pasportu DZ v MOB Proskovice - - operativní změny organizace a řízení dopravy		
NÁZEV VÝKRESU	Úprava TDZ nákupní centrum		
DATUM	listopad 2024		
MĚŘÍTKO	1 : 500		
STUPEŇ	Projekt PDZ		
Č. ZAKÁZKY	-		
ARCHIVNÍ Č.			
SOUPRAVA	ČÍSLO VÝKRESU 5		

 Ostravské
komunikace, a.s.

oddělení dopravního inženýrství
Novověská 25/1260
709 00 Ostrava - Mariánské Hory
Tel.: 595 621 311 Fax: 595 621 103
Email: dko@ostka.cz