



Vaše značka:

Ze dne:

Č. j.: SMO/115892/26/OD/pro

Sp. zn.: S-SMO/746981/25/OD/5

Rozdělovník

Vyřizuje: Ing. Tomáš Procházka

Telefon: 599 442 390

E-mail: tomas.prochazka@ostrava.cz

Datum: 16.2.2026

Magistrát města Ostravy odbor vnitřních věcí	
písemnost ev. č. :	426
vyvěšena dne :	19-02-2026
sňata dne :	
za správnost :	Jana Moravcová
souběžně zveřejněna na internetu	

VEŘEJNÁ VYHLÁŠKA

Změna stání na vozovce ul. 17. listopadu v rámci úprav parkoviště před rektoriátem VŠB v Ostravě - Porubě

Opatření obecné povahy

podle §§171-173 zákona č. 500/2004 Sb. správní řád, ve znění pozdějších předpisů

Příkaz o dopravním značení (trvalém)

Odbor dopravy Magistrátu města Ostravy podle §124, odst. 6, zákona č. 361/2000 Sb. ve znění pozdějších předpisů věcně příslušný a podle §2, zákona č. 314/2002 Sb. a §19, vyhlášky č. 388/2002 Sb. místně příslušný úřad obce s rozšířenou působností **stanoví** pro silnice II.-III. tř. a pro místní komunikace I.-II. tř. ve svém územním obvodu ve smyslu §77, zákona č. 361/2000 Sb. ve znění pozdějších předpisů, po vyjádření DI MŘ Policie ČR Ostrava č.j. KRPT- 1197-11/ČJ-2025-070706 místní úpravu silničního provozu takto:

Příkaz o dopravním značení č.

11777

Ul. 17. listopadu

Podmínky příkazu:

1. Příkaz bude proveden podle ověřené přílohy: **Operativní změna organizace dopravy Ostrava – Poruba, Ul. 17. listopadu, Stání vozidel nad 2,5t (výkr. příl. č. 2A, 2B, zprac.: ÚMOB Poruba, listopad 2025, 2x formát 2A4).**
2. Před realizací dopravního značení dojde k dohodě o jeho budoucím vlastnictví dle §9, odst. 1, zákona č. 13/97 Sb. v platném znění a k převzetí dotčeného úseku od vlastníka (správce) komunikace. Po realizaci dojde k fyzickému předání dotčeného úseku komunikace zpět včetně realizovaného dopravního značení vlastníkovu (správci) komunikace v souladu s §12, odst. 1d, téhož zákona, a to ve lhůtě do 7-mi kalendářních dnů.



3. Nedílnou součástí protokolu o předání značení po realizaci vlastníku komunikace bude situace skutečného provedení značení se zohledněním bodů 4 a 5 tohoto příkazu.
4. Před realizací dopravního značení budou ověřeny trasy podzemních vedení a respektovány tak, aby nedošlo k dotčení vedení. Rovněž je třeba respektovat práva vlastníků objektů a nemovitostí na silničním pozemku i mimo něj.
5. Dopravní značení a zařízení užívané podle tohoto příkazu musí splňovat ustanovení §62, odst. 6, zákona č. 361/2000 Sb. ve znění pozdějších předpisů, musí být v souladu se zásadami pro jeho provádění a umísťování. Dále platí, že budou použity výhradně dopravní značky a zařízení schválené k užívání na pozemních komunikacích Ministerstvem dopravy a spojů ČR, resp. odpovídající schválenému typu. Současně musí být osazeny dopravní značky a zařízení dle stanovení jiných úřadů (vlastníků) na těch navazujících pozemních komunikacích, kde to příslušnost daná §77, zák. č. 361/2000 Sb. popř. dalšími předpisy vyžaduje a kde to vyplývá z přílohy tohoto příkazu.
6. Termín realizace: **do 31. 5. 2026** (lze realizovat dříve v případě nabytí účinnosti opatření)

Za splnění podmínek tohoto příkazu zodpovídá:

Statutární město Ostrava, Městský obvod Poruba, Úřad městského obvodu, Klimkovická 55/28, 708 56 Ostrava, zodpovědný pracovník: Pavel Wozniak, tel.: 720 735 338.

Příloha:

situační výkresy dle podmínky č. 1

Poučení:

Při nedodržení podmínek příkazu může být na základě ustanovení §42 a, b, zákona č. 13/1997 Sb., o pozemních komunikacích, ve znění pozdějších předpisů, postupováno vůči odpovědné osobě výzvou osoby pověřené výkonem státního dozoru a při zjištěném neplnění povinností daných uvedeným zákonem i uložení sankce silničním správním úřadem. Tento příkaz o dopravním značení nenahrazuje povolení silničního správního orgánu k dopravnímu připojení podle §10, zákona č. 13/97 Sb. ve znění pozdějších předpisů. Rovněž nenahrazuje stanovisko dopravního úřadu k změně vedení linek hromadné dopravy osob, k umístění zastávky prostředků hromadné dopravy osob a podobně. V případě dotčení způsobu řízení světelnou signalizací v důsledku tohoto příkazu je možné zde stanovenou místní úpravu provést až po předchozí úpravě SSZ, jež není součástí příkazu. Stanovená úprava neřeší také problematiku kapacit křižovek, úpravy vozovek apod., což mohou být faktory jinak ovlivňující zvolenou organizaci dopravy, u které je stanovené dopravní značení jen jednou z podmínek zajištění silničního provozu. Pokud výsledkem řízení v uvedených záležitostech je odlišná organizace dopravy než odpovídá tomuto příkazu, musí zodpovědná osoba zajistit změnu příkazu, kterým se značení pro danou akci stanoví, jinak je tento příkaz neplatný a oprávnění z něj vyplývající zanikají. Totéž platí, jestliže úřad příslušný pro navazující pozemní komunikaci stanoví místní úpravu v rozporu s tímto příkazem.

Odbor dopravy Magistrátu města Ostravy si vyhrazuje právo tento příkaz změnit, doplnit nebo zrušit, bude-li to veřejný zájem vyžadovat.

Odůvodnění:

Na žádost právnické osoby Statutární město Ostrava, Městský obvod Poruba, Úřad městského obvodu, Klimkovická 55/28, 708 56 Ostrava, se projednává u odboru dopravy Magistrátu města Ostravy návrh na vydání opatření obecné povahy – místní úpravy sil. provozu spočívající v doplnění a změně svislého dopravního značení organizujícího stání vozidel na vozovce místní

komunikace I. tř. ul. 17. listopadu v Ostravě Porubě v úseku před rektorátem VŠB-TU. Jde o úpravu, která je součástí změny parkování na části parkoviště před VŠB napojeného dopravně na místní komunikaci I. třídy. Na vozovce ul. 17. listopadu se nově zpřísní režim pro stání a zastavení v dílčích úsecích, kde to vyžaduje bezpečnost sil. provozu a umožní stání, avšak výběrově vozidlům do 2,5t celkové hmotnosti, na dílčím úseku, kde to nebrání využití vozovky daným způsobem. V místech, kde je to účelné zejména z důvodu zachování volných rozhledových polí na křižovatkách a nájezdech na vozovku, je doplní, resp. zamění za původní „Zákaz stání“ nově zákaz zastavení. Nebude tak umožněno ani zastavení za účelem nastoupení a vystoupení osob z vozidla a za účelem složení či naložení nákladu, což vyplývá mj. i z přítomnosti samostatného parkoviště hned vedle komunikace. V posledním úseku ve směru jízdy k Hlavní třídě se nově umístí „Zákaz zastavení, protože se zde vozovka ul. 17. listopadu zužuje před nástupním ostrůvkem a je nutné zajistit projíždějícím řidičům výhledem na tuto situaci. Realizací opatření bude naplněn veřejný zájem, kterým je vymezit přesněji a kategoricky úseky vozovky ul. 17. listopadu, kde není přípustné stání a ani zastavení, a to především z důvodu zajištění rozhledu v sil. provozu, a kde to přípustné je. Realizací opatření nabude dopr. situace v ul. 17. listopadu před VŠB větší přehlednosti a bude z hlediska stání a zastavení jednoznačná a kompaktní, což také přispěje k celkové bezpečnosti projíždějících řidičů.

Rozhodnutí o námitkách:

Ve stanovené lhůtě neuplatnil podle ustanovení §172, odst. 5, zákona o správním oránu písemné námitky žádný z vlastníků nemovitostí, jejichž práva, povinnosti nebo zájmy související s výkonem vlastnického práva mohou být opatřením obecné povahy přímo dotčeny.

Poučení o odvolání:

Proti rozhodnutí o námitkách se nelze odvolat ani podat rozklad (§172, odst. 5, zákona). Proti opatření obecné povahy nelze podat opravný prostředek (§173, odst. 2, zákona). Opatření obecné povahy nabývá účinnosti patnáctým dnem po dni vyvěšení veřejné vyhlášky.

"otisk úředního razítka"

Ing. Břetislav Glumbík
vedoucí odboru dopravy

-podepsáno elektronicky-




Rozdělovník (datovou schránkou):

1. SMO, ÚMOb Poruba, Klimkovická 28, 708 56 Ostrava
2. Ostravské komunikace, a.s., Novoveská 25/1266, 709 00 Ostrava
3. MŘ Policie ČR - DI, Výstavní 55, 703 49 Ostrava

K vyvěšení na úřední desku po dobu 15-ti dnů (datovou schránkou):

6. ÚMOb Poruba
7. MMO, odbor vnitřních věcí, odd. SIS -zde

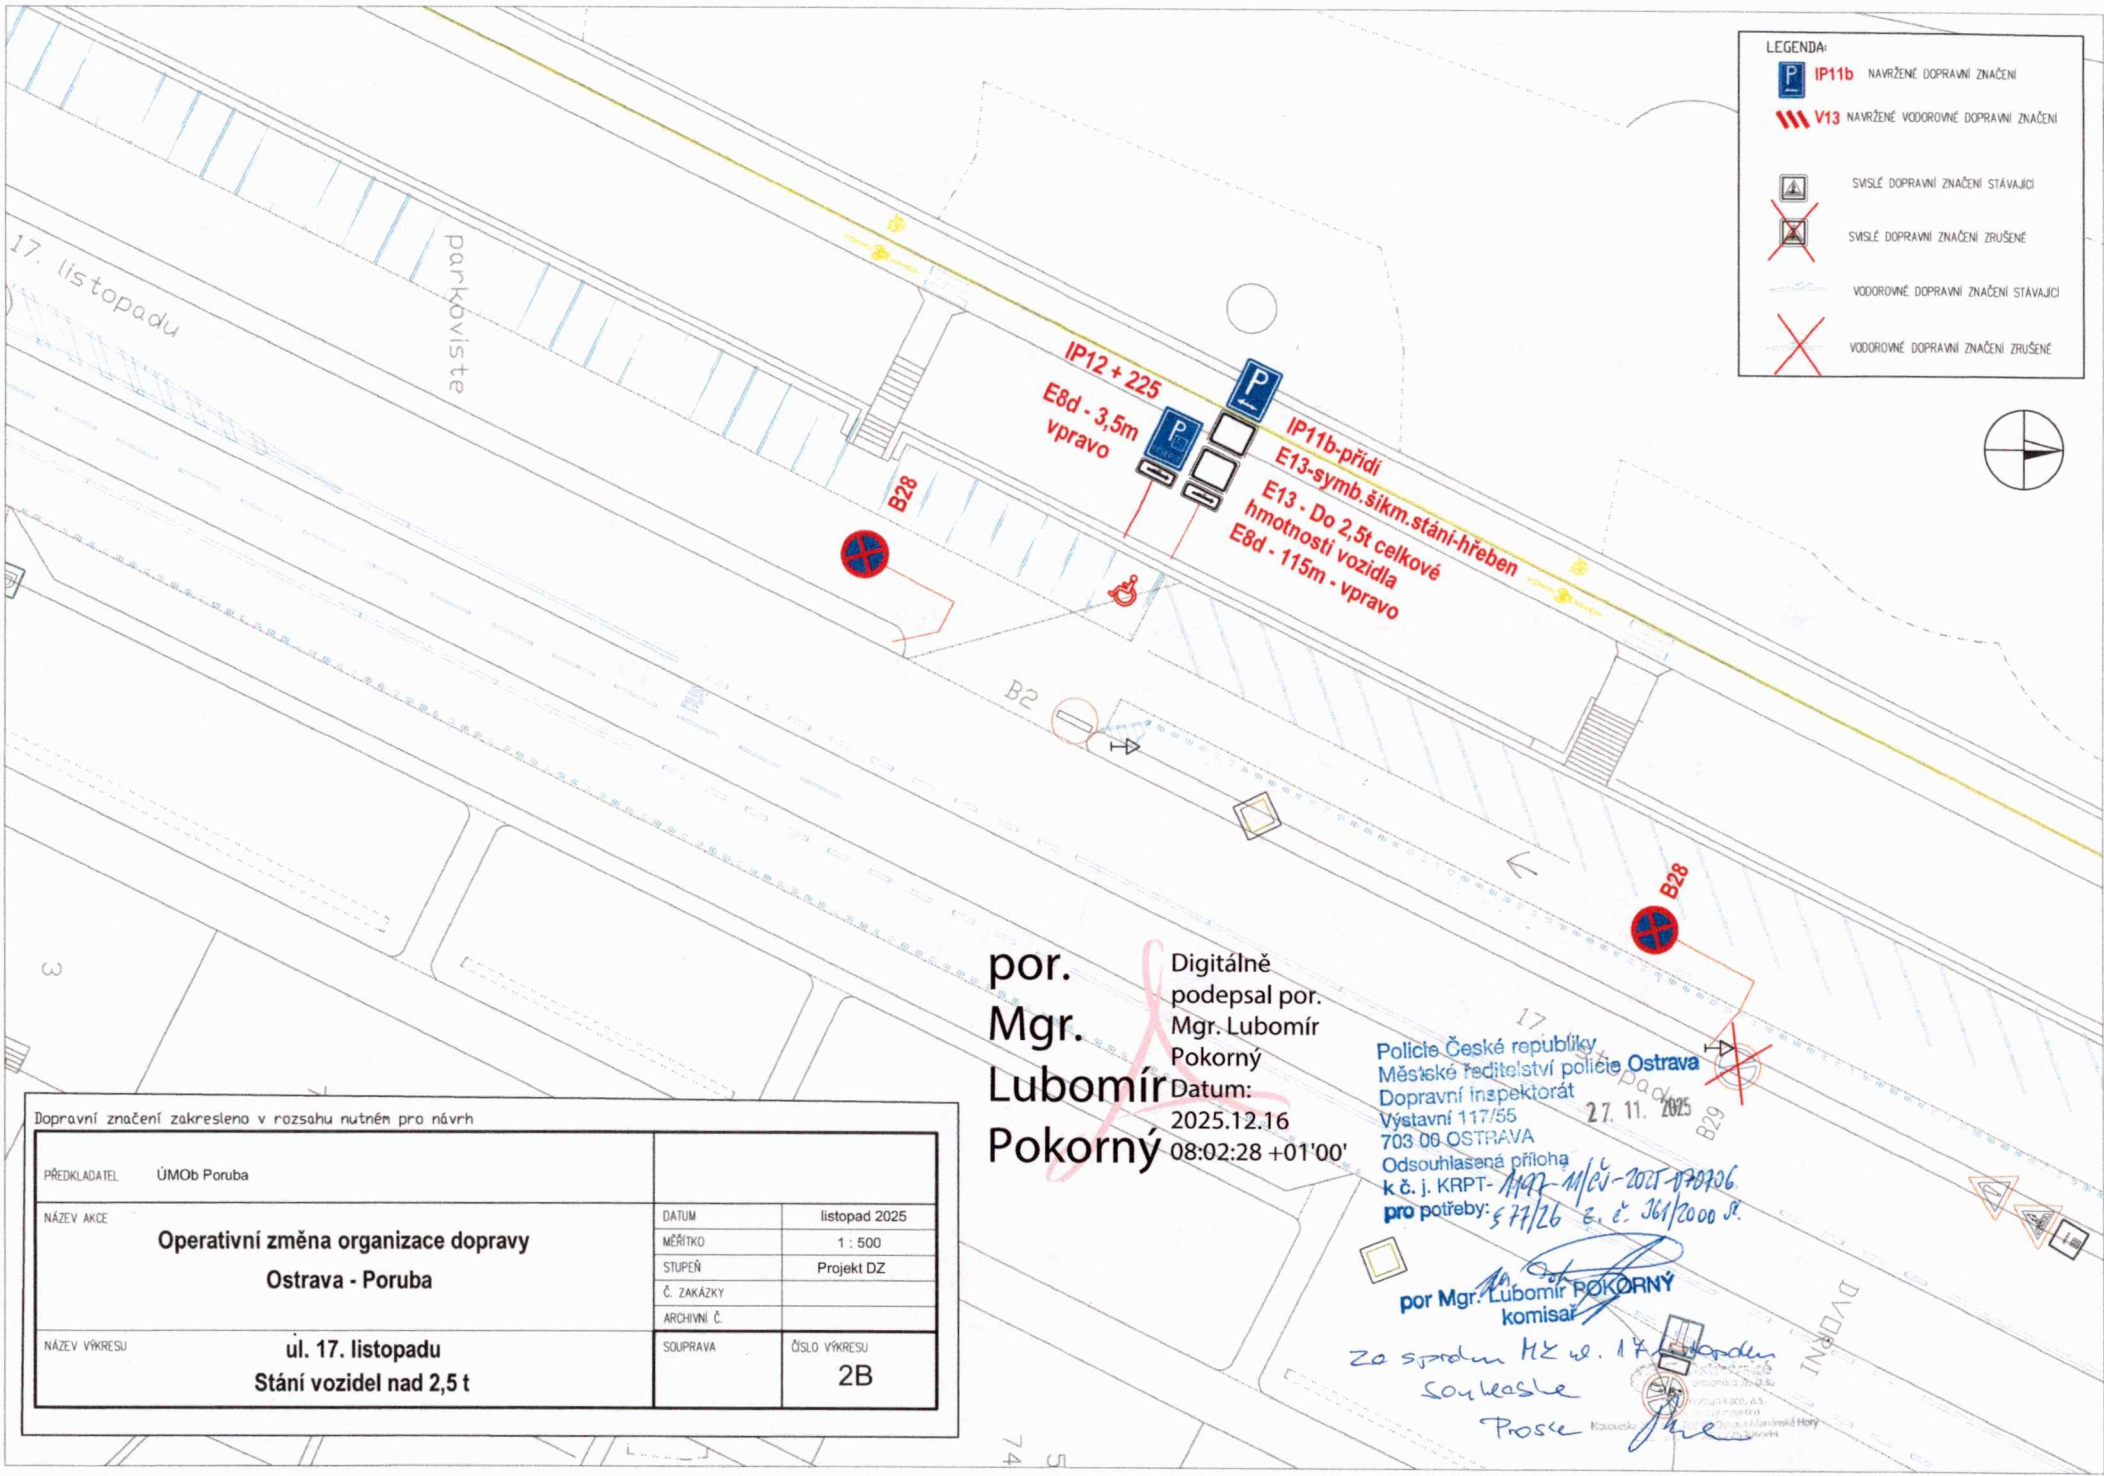

LEGENDA:

- IP11b NAVRŽENÉ DOPRAVNÍ ZNAČENÍ
- V13 NAVRŽENÉ VODOROVNÉ DOPRAVNÍ ZNAČENÍ
- SVISLÉ DOPRAVNÍ ZNAČENÍ STÁVAJÍCÍ
- SVISLÉ DOPRAVNÍ ZNAČENÍ ZRUŠENÉ
- VODOROVNÉ DOPRAVNÍ ZNAČENÍ STÁVAJÍCÍ
- VODOROVNÉ DOPRAVNÍ ZNAČENÍ ZRUŠENÉ

por.
Mgr.
Lubomír
Pokorný

Digitálně
podepsal por.
Mgr. Lubomír
Pokorný
Datum:
2025.12.16
08:02:28 +01'00'

Police České republiky
Městské ředitelství policie Ostrava
Dopravní inspektorát
Výstavní 117/55
703 09 OSTRAVA
Odsouhlasená příloha
k č. j. KRPT-1147-11/25-2025-070206
pro potřeby: 577/26 z. č. 361/2000 Sb.

por. Mgr. Lubomír POKORNÝ
komisár

Za správu HK ul. 17. listopadu
Souhlas
Prose

Dopravní značení zakresleno v rozsahu nutném pro návrh		
PŘEDKLADATEL	ÚMOB Poruba	
NÁZEV AKCE	Operativní změna organizace dopravy Ostrava - Poruba	
NÁZEV VÝKRESU	DATUM	listopad 2025
	MĚŘÍTKO	1 : 500
	STUPEŇ	Projekt DZ
	Č. ZAKÁZKY	
NÁZEV VÝKRESU	ARCHIVNÍ Č.	
	SOUPRAVA	ČÍSLO VÝKRESU
ul. 17. listopadu Stání vozidel nad 2,5 t		2B