



Vaše značka:

Ze dne:

Č. j.: SMO/131587/26/OD/pro

Sp. zn.: S-SMO/080969/26/OD/3

Vyřizuje: Ing. Tomáš Procházka

Telefon: 599 442 390

E-mail: tomas.prochazka@ostrava.cz

Datum: 23.2.2023

Rozdělovník

Magistrát města Ostravy odbor vnitřních věcí	
písemnost ev. č. :	467
vyvěšena dne	23 -02- 2023
sňata dne	
za správnost	Zuzana Pyš Andrášová
souběžně zveřejněna na internetu	

VEŘEJNÁ VYHLÁŠKA

Rekonstrukce komunikace ul. Přemyslovců, Ostrava – Mar. Hory, 4. úsek -dokončení

Opatření obecné povahy

podle §§171-173 zákona č. 500/2004 Sb. správní řád, ve znění pozdějších předpisů a podle §77, odst. 5, zákona č. 361/2000 Sb. o provozu na pozemních komunikacích a změnách některých zákonů (zákon o silničním provozu), ve znění pozdějších předpisů

Příkaz o dopravním značení (dočasném)

Odbor dopravy Magistrátu města Ostravy podle §124, odst. 6, zákona č. 361/2000 Sb. ve znění pozdějších předpisů věcně příslušný a podle §2, zákona č. 314/2002 Sb. a §19, vyhlášky č. 388/2002 Sb. místně příslušný úřad obce s rozšířenou působností **stanoví** pro silnice II.-III. tř. a pro místní komunikace I.-II. tř. ve svém územním obvodu ve smyslu §77, zákona č. 361/2000 Sb. ve znění pozdějších předpisů, se souhlasem DI MŘ Policie ČR Ostrava č.j. KRPT-1197-26/ČJ-2025-070706 přechodnou úpravu silničního provozu takto:

Příkaz o dopravním značení č.

7000 / 26

ul. Přemyslovců

Podmínky příkazu:

1. Příkaz bude proveden podle ověřených příloh: **Rekonstrukce komunikace ul. Přemyslovců, Přechodné dopravní značení (výkr. č. 1, 5, zprac. SEKNE, spol. s.r.o., 28.1.2025, formáty 2A4 + 8A4.**
2. Po uplynutí doby stanovené v bodě č. 6 příkazu bude dopr. značení a zařízení včetně změn v této souvislosti vyvolaných uvedeno do původ. stavu.

3. Dopravní značení a zařízení užitá podle tohoto příkazu musí splňovat ustanovení §62, odst. 6, zákona č. 361/2000 Sb. ve znění pozdějších předpisů, musí být v souladu se zásadami pro jeho provádění a umísťování, musí být celoreflexní a lze použít výhradně dopravní značky a zařízení schválené k užívání na pozem. komunikacích Ministerstvem dopravy a spojů ČR.
4. Značení instalované podle příkazu s výjimkou změn stávajících značek bude provedeno přenosným svislým dopravním značením na červenobíle pruhovaných nosičích, bude respektovat průjezdný (průchozí) profil a rovněž respektovat práva vlastníků objektů a nemovitostí na silničním pozemku i mimo něj. Bude rovněž staticky zabezpečeno a samotné nesmí tvořit překážku sil. prov.
5. Dopravní značení na silnicích II.-III. tř. a místních komunikacích I. a II. tř. dle tohoto příkazu bude realizováno výhradně až po převzetí dotčeného úseku komunikace k realizaci od vlastníka, resp. od jejího správce, po uvedení do původního stavu bude zajištěno předání zpět vlastníkově (správci).
6. Termín realizace: **27. 2. 2026 - 31. 3. 2026**
Pokud opatření nenabude účinnosti do očekávaného data zahájení realizace, platí přednostně pro zahájení realizace pozdější datum nabytí účinnosti. Datum ukončení realizace se vlivem toho neprodlužuje!
7. Po dobu uvedenou v bodě č. 6 bude dopravní značení a zařízení udržováno ve stavu odpovídajícím tomuto příkazu a platným zásadám pro jeho provádění a po tuto dobu musí být současně osazeny dopravní značky a zařízení dle stanovení jiných úřadů (vlastníků) na těch navazujících pozemních komunikacích, kde to příslušnost daná §77, zák. č. 361/2000 Sb. popř. dalšími předpisy vyžaduje a kde to vyplývá z přílohy.
8. Pro termín dle podm. č. 6 (po nabytí účinnosti) platí přednostně povolení ÚMOB Mariánské Hory a Hulváky jako příslušného silničního správ. úřadu vydané podle §24, zákona č. 13/1997 Sb. ve znění pozdějších předpisů pro uzavírku místní komunikace II. tř. ul. Přemyslovců a dle §24 téhož zákona pro uzavírku místních a veřejných účelových komunikací napojených na ul. Přemyslovců v místě stavby.
9. V ul. Přemyslovců se doplní text dod. tabulky pod dopr. značkou č. B1 na začátku staveniště v obou směrech jízdy o text „Mimo linkový BUS“.
10. Nerovnosti vozovky vzniklé při stavební činnosti na úsecích, kde bude nový stavební stav, budou po celou dobu stavby navíc oproti obsahu příloh označeny dopr. značkou č. A7a (viz vyhl. č. 294/2015 Sb. v platném znění). Na všech úsecích předcházejících úseku, kde stavba momentálně vyvíjí stěžejní činnost (4. úsek), bude v ul. Přemyslovců ponecháno přechodné dopr. značení č. B20 a (30 km/h).
11. V situaci č. 1 (celková situace) se nepoužijí dopr. značky č. IS11a umísťované pod poř. č. 3, 4, 5 a neoznačí se DZ č. IP10a v ul. Přemyslovců od ul. Novoveské.

Za splnění podmínek tohoto příkazu zodpovídá:

právník osoba COLAS CZ, a.s., se sídlem Rubeška 215/1, Vysočany, 190 00 Praha 9, IČ: 26177005, prostřednictvím právnické osoby SEKNE, spol. s r.o., se sídlem Hamerská 12, 772 00 Olomouc, IČ: 62363701, odpovědný pracovník: Ing. Luděk Horák za Colas CZ, tel. 725 239 771, Bc. Martin Bodlák za SEKNE, tel. 607 571 742.

Poučení:

Při nedodržení podmínek příkazu může být na základě ustanovení §42 a, b, zákona č. 13/1997 Sb., o pozemních komunikacích, ve znění pozdějších předpisů, postupováno vůči odpovědné osobě výzvou osoby pověřené výkonem státního dozoru a při zjištěném neplnění povinností daných uvedeným zákonem i uložením sankce silničním správním úřadem. Tento příkaz o dopravním značení nenahrazuje povolení silničního správního orgánu k užívání komunikace jiným než obvyklým způsobem podle §25, zákona č. 13/1997 Sb., ve znění pozdějších předpisů, anebo k

uzavírci podle §24 téhož zákona. Pokud výsledkem řízení ve věci uvedených povolení je odlišná organizace dopravy než odpovídá tomuto příkazu, jiná omezení sil. provozu a podobně, musí zodpovědná osoba zajistit změnu příkazu, kterým se značení pro danou akci stanoví, jinak je tento příkaz neplatný a oprávnění z něj vyplývající zanikají. Totéž platí, jestliže úřad (vlastník) příslušný pro navazující pozemní komunikace stanoví přechodnou úpravu v rozporu s tímto příkazem. Tento příkaz dále neřeší úpravy vozovek, přemístění zastávek, problematiku kapacit křižovatek apod., což mohou být faktory jinak ovlivňující zvolenou organizaci dopravy, u které je stanovené dopravní značení jen jednou z podmínek zajištění silničního provozu. Zde stanovená přechodná úprava sil. provozu nenahrazuje dočasné zakázání nebo omezení stání nebo zastavení podle §19a zákona č. 13/1997 Sb. o pozemních komunikacích, ve znění pozdějších předpisů, a neopravňuje k odstranění silničního vozidla z pozemní komunikace ve smyslu §19b téhož zákona.

Odbor dopravy Magistrátu města Ostravy si vyhrazuje právo tento příkaz změnit, doplnit nebo zrušit.

Odůvodnění:

Na žádost společnosti COLAS CZ, a.s., se sídlem Rubeška 215/1, Vysočany, 190 00 Praha 9, IČ: 26177005, podané prostřednictvím společnosti SEKNE, spol. s r.o., se sídlem Hamerská 12, 772 00 Olomouc, IČ: 62363701, stanovil odbor dopravy MMO přechodné opatření v silničním provozu (č. 6685/25) k dopr. označení stavebních prací na rekonstrukci místní komunikace II. tř. ul. Přemyslovců v Ostravě – Mr. Horách. Celá MK se rekonstruuje v několika úsecích, nyní se projednává návrh na dopravní označení dokončovacích stavebních prací na rekonstrukci posledního z nich, tj. úseku od ul. Václavské (vč.) po ul. Novoveskou (mimo). Práce mají s ohledem na rozsah prací probíhat za uzavírky úseku, podle postupu prací bude uzavírán také jeden a potom recipročně druhý souběžný chodník. Součástí opatření je také vyznačení objízdných tras tak, že pro všechny úseky se základní obj. trasa nemění jako u předchozích úseků. Uvnitř území (kolem ul. Přemyslovců) je značena také dílčí objízdná trasa vyvolané uzavírkou místních komunikací napojených na ul. Přemyslovců. Avšak o skutečném umožnění uzavírek a o objízdných trasách vč. podmínek pro jejich použití rozhoduje příslušný silniční správní úřad podle §24, zákona č. 13/1997 Sb. ve znění pozdějších předpisů -voz podm. č. 8. Je také třeba vzít v potaz, že stanovením přechodné úpravy se neposuzuje oprávněnost rozsahu uplatňovaného záboru veřejných komunikací a oprávněnost prováděné stavební činnosti (viz poučení).

Navržené opatření se jeví jako proporcionální při porovnání požadovaného rozsahu dotčení provozu na komunikaci, zejména uzavírky, s použitým dopr. značením vč. značení objízdných tras. Jestliže by nedošlo k navrženým úpravám organizace sil. provozu, mohla by být na jedné straně ohrožena bezpečnost účastníků sil. provozu, na straně druhé bezpečnost pracovníků stavby. V dalších podmínkách stanovené úpravy je garantováno provedení dopr. značení ve shodě se správcem dotčené místní komunikace Přemyslovců, kterým jsou Ostravské komunikace, a.s., a také provedení dopr. značek a zařízení ve shodě s technickými předpisy platnými pro daný obor činnosti na pozemních komunikacích. Z důvodu postupu dokončování výstavby na předchozích úsecích a jejich ponechání bez vodorovného dopr. značení, ukládá se v podm. č. 10 umístit přechodné značení snižující rychlost jízdy na max. 30 km/h a případně upozorňující na nerovnosti.

V průběhu projednání bylo zjištěno, že navržené a doplněné přechodné opatření v silničním provozu odpovídá nutným potřebám informování všech dotčených účastníků sil. provozu a nutným potřebám zajištění bezpečnosti jejich pohybu po komunikacích v okolí stavby a současně že přechodná úprava je navržena k užití jen v takovém rozsahu a takovým způsobem, jak to nezbytně vyžaduje bezpečnost a plynulost provozu na pozemních komunikacích. Přechodné dopr. značení je navrženo podle vyhl. č. 294/2015 Sb. ve znění pozdějších předpisů, detailní umístění je patrné z výkresových příloh. Projednání s dotčenými orgány, zejména s MŘ Policie ČR Ostrava, Dopravní inspektorát, se uskutečnilo dne 6.2.2025 (aktualizováno 26.1.2026) s kladným výsledkem.



Příloha:

-situační výkresy dle podmínky č. 1

Rozhodnutí o námitkách:

Podle ustanovení §77, odst. 5, zákona č. 361/2000 Sb. o provozu na pozemních komunikacích a změnách některých zákonů (zákon o silničním provozu), ve znění pozdějších předpisů, nedoručuje příslušný správní úřad návrh opatření obecné povahy a nevyzývá dotčené osoby k podání připomínek nebo námitek.

Poučení o odvolání:

Proti opatření obecné povahy nelze podat opravný prostředek (§173, odst. 2, zákona). Opatření obecné povahy podle §77, odst. 5, zákona č. 361/2000 Sb. o provozu na pozemních komunikacích a změnách některých zákonů (zákon o silničním provozu), ve znění pozdějších předpisů, nabývá účinnosti pátým dnem po vyvěšení.

"otisk úředního razítka"

Ing. Břetislav Glumbík
vedoucí odboru dopravy

-podepsáno elektronicky-

Rozdělovník:


1. SEKNE, spol. s.r.o., Hamerská 12, 772 00 Olomouc
2. Ostravské komunikace, a.s., Novoveská 25/1266, 709 00 Ostrava
3. MŘ Policie ČR - DI, Výstavní 55, 703 49 Ostrava
4. SMO, ÚMOb Mariánské Hory a Hulváky
5. Správa silnic Moravskoslezského kraje, p.o., Úprkova 1, 702 23 Ostrava

S žádostí o vystavení této veř. vyhlášky na dobu 15-ti dnů (datovou schránkou) :

6. ÚMOb Mariánské Hory a Hulváky

S žádostí o vystavení této veř. vyhlášky na dobu 15-ti dnů a zaslání potvrzení o době vyvěšení (datovou schránkou) :

7. MMO, odbor vnitřních věcí, odd. SIS -zde

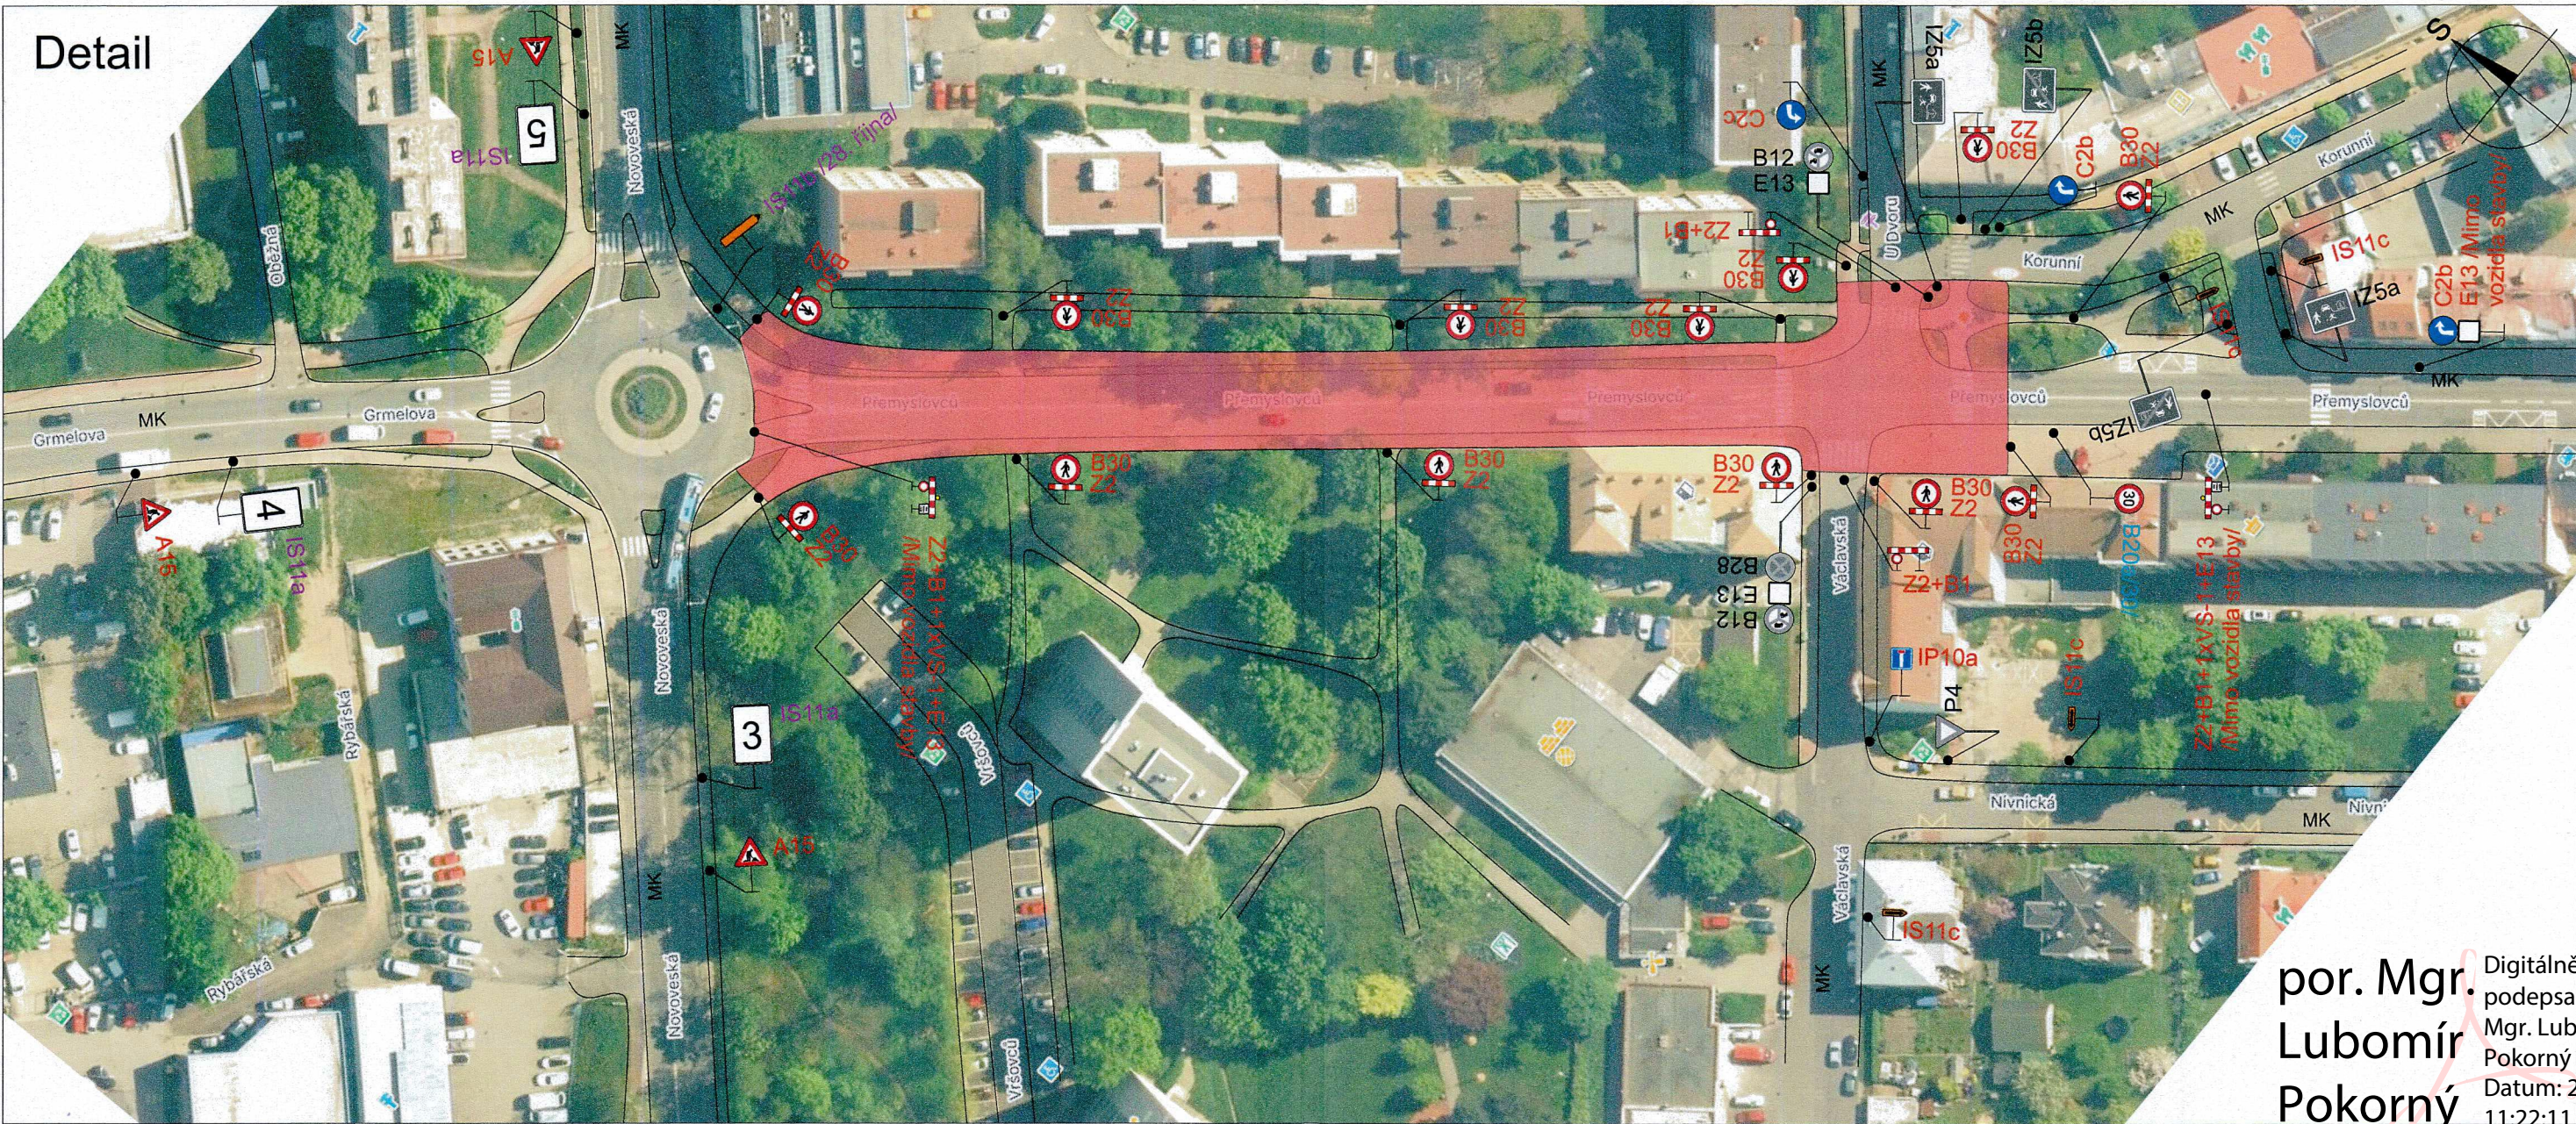

Dopravní značení B30+Z2 bude osazeno pouze při předláždění chodníků podél budov.
Vždy bude uzavřen chodník pouze na jedné straně komunikace.
Přístup do budov bude zajištěn po celou dobu stavby.

Dopravní značení IP6 (přechod pro chodce) bude po dobu stavby zneplatněno.

Stanovisko pracovní skupiny
ORĐ při odboru dopravy MMO


06-02-2025

Slouží jako podklad
pro stanovení
místní / přechodné úpravy SP

STATUTÁRNÍ
Úřad měst
Mariánské
odbor míst

SOUHLAS S NAVRŽENÝM
DOPRAVNÍM ZNAČENÍM


Ostř.
odštěp
Novoveská 25m
IC 2533

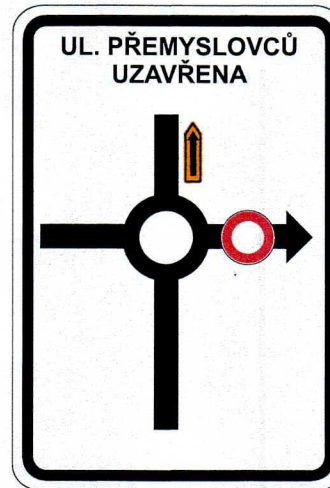


3



4

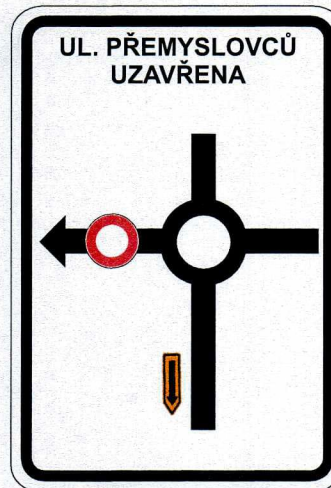

5

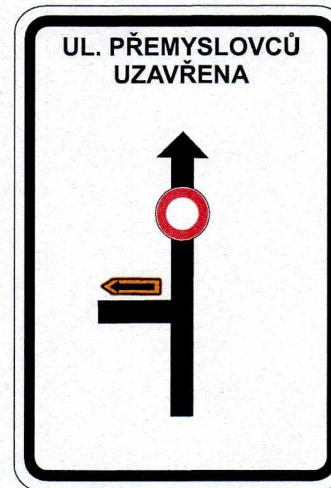

6

por. Mgr.
Lubomír
Pokorný


Digitálně
podepsal por.
Mgr. Lubomír
Pokorný
Datum: 2025.02.06
11:22:11+01'00'

Policie České republiky
Městské ředitelství policie Ostrava
Dopravní inspektorát
Výstavní 117/55
703 00 OSTRAVA
Odsouhlasená příloha
k č. j. KAP-117-2025-00006
pro potřeby: 525/6 242; 242a z 10/97 a
9 14/2017 z 36/2000 Sb.

por M

Doprav
702 00

Situace - 4. etapa

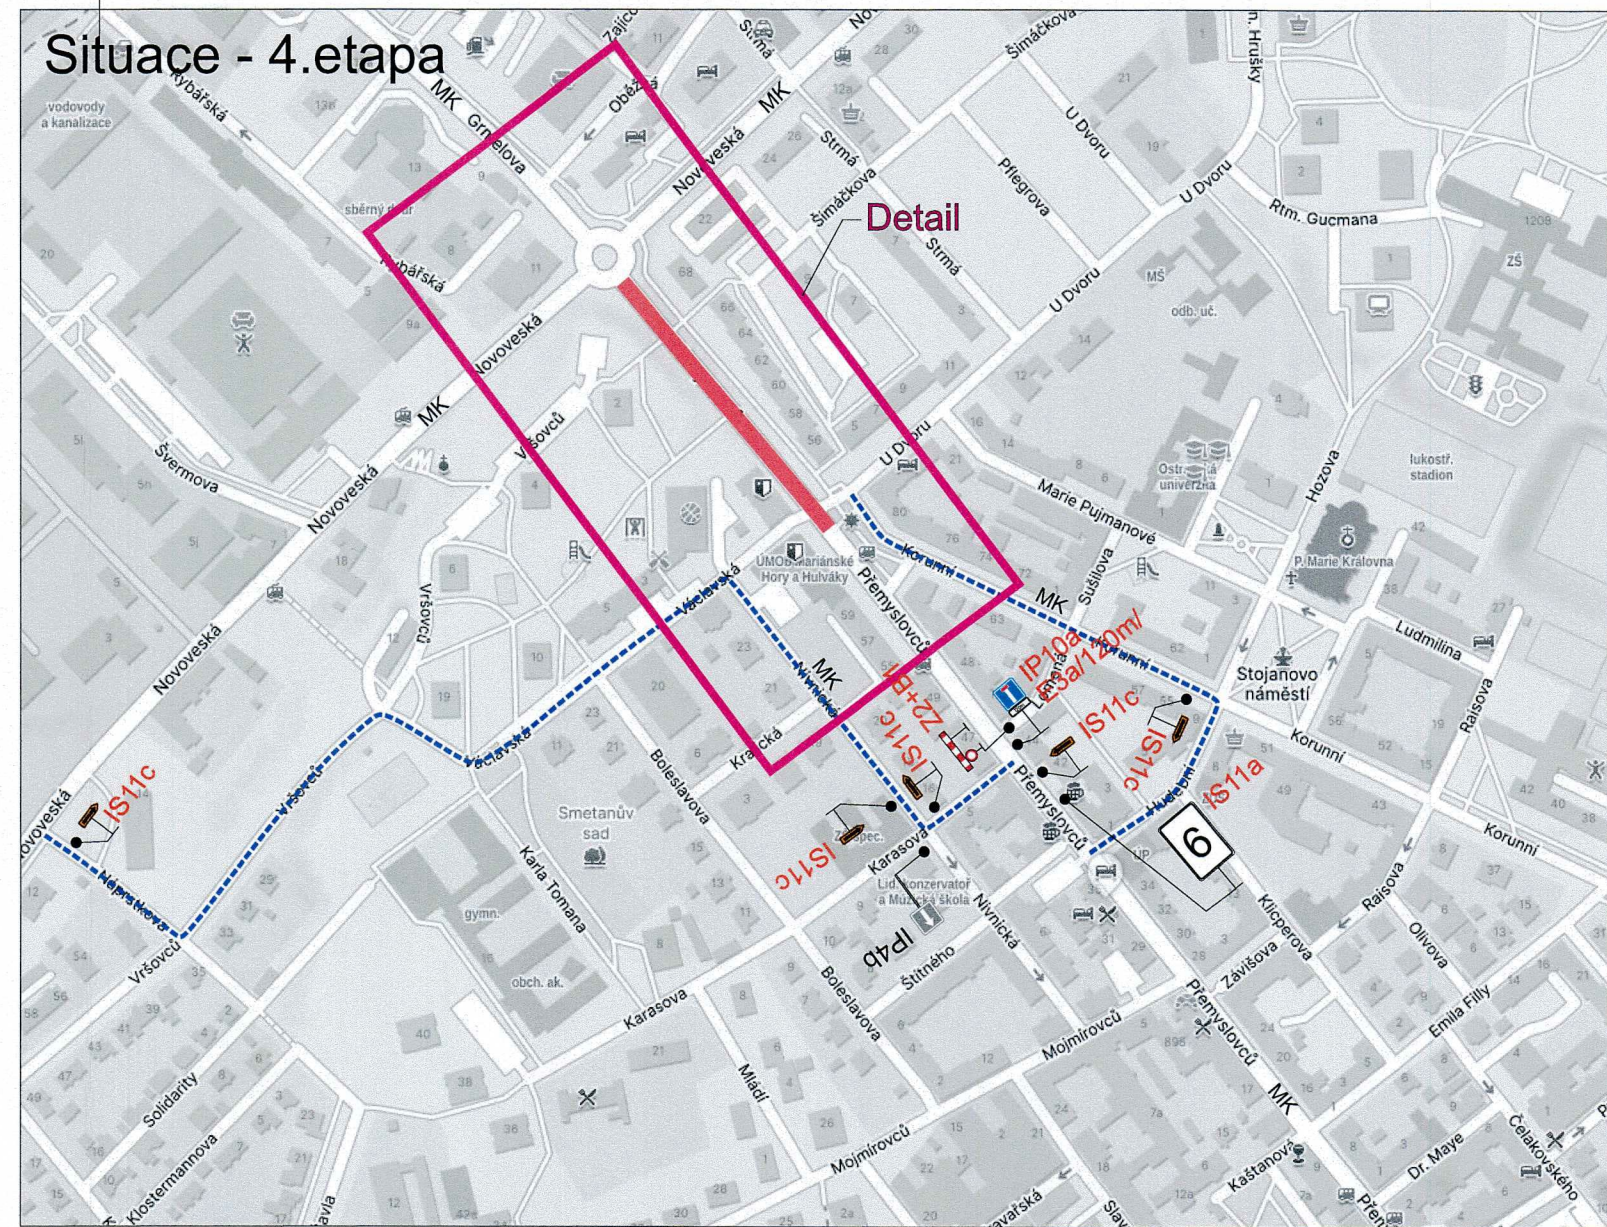



Legenda:

- B12 Trvalé dopravní značení
- 1 IS11a Stávající přechodné dopravní značení
- IP10a Přechodné dopravní značení - 4. etapa
- 30 B20a Přechodné dopravní značení umístěné po dokončení dílčí etapy do ukončení stavby
- Uzavřený úsek
- Objízdná trasa

Trvalé dopravní značení, které bude v rozporu s přechodným dopravním značením, bude dočasně zneplatněno.

Vypracoval:		Datum:		SEKNE SEKNE, spol. s r.o. Hamerská 12, 772 00 Olomouc DIČ: CZ62363701 tel./fax: 585 311 867		
Bc. Martin Bodlák		23.1.2025				
Název akce:						
Rekonstrukce komunikace ul. Přemyslovců						
Název objektu: Přechodné dopravní značení						
Příloha:		4.etapa		Formát:	Č. výkresu:	Č. soupřavy:
				3xA4	5	



Situace

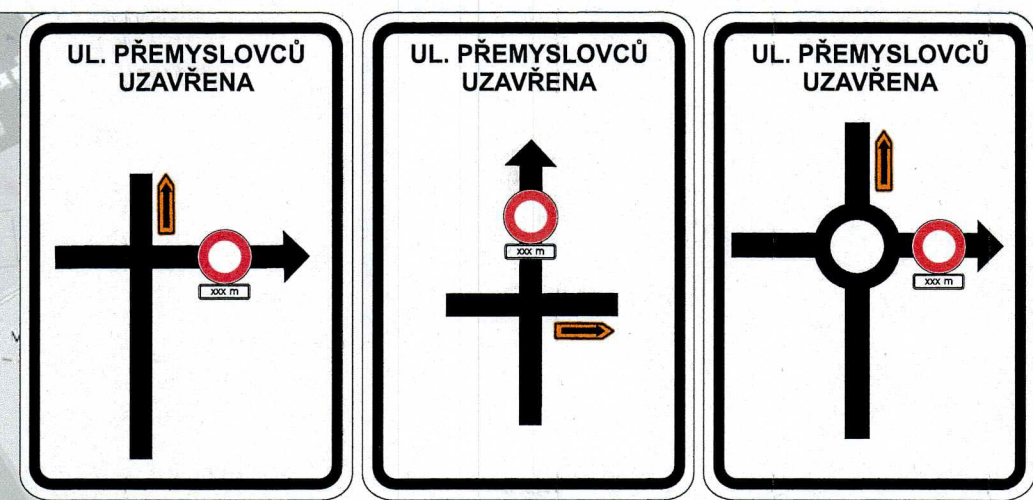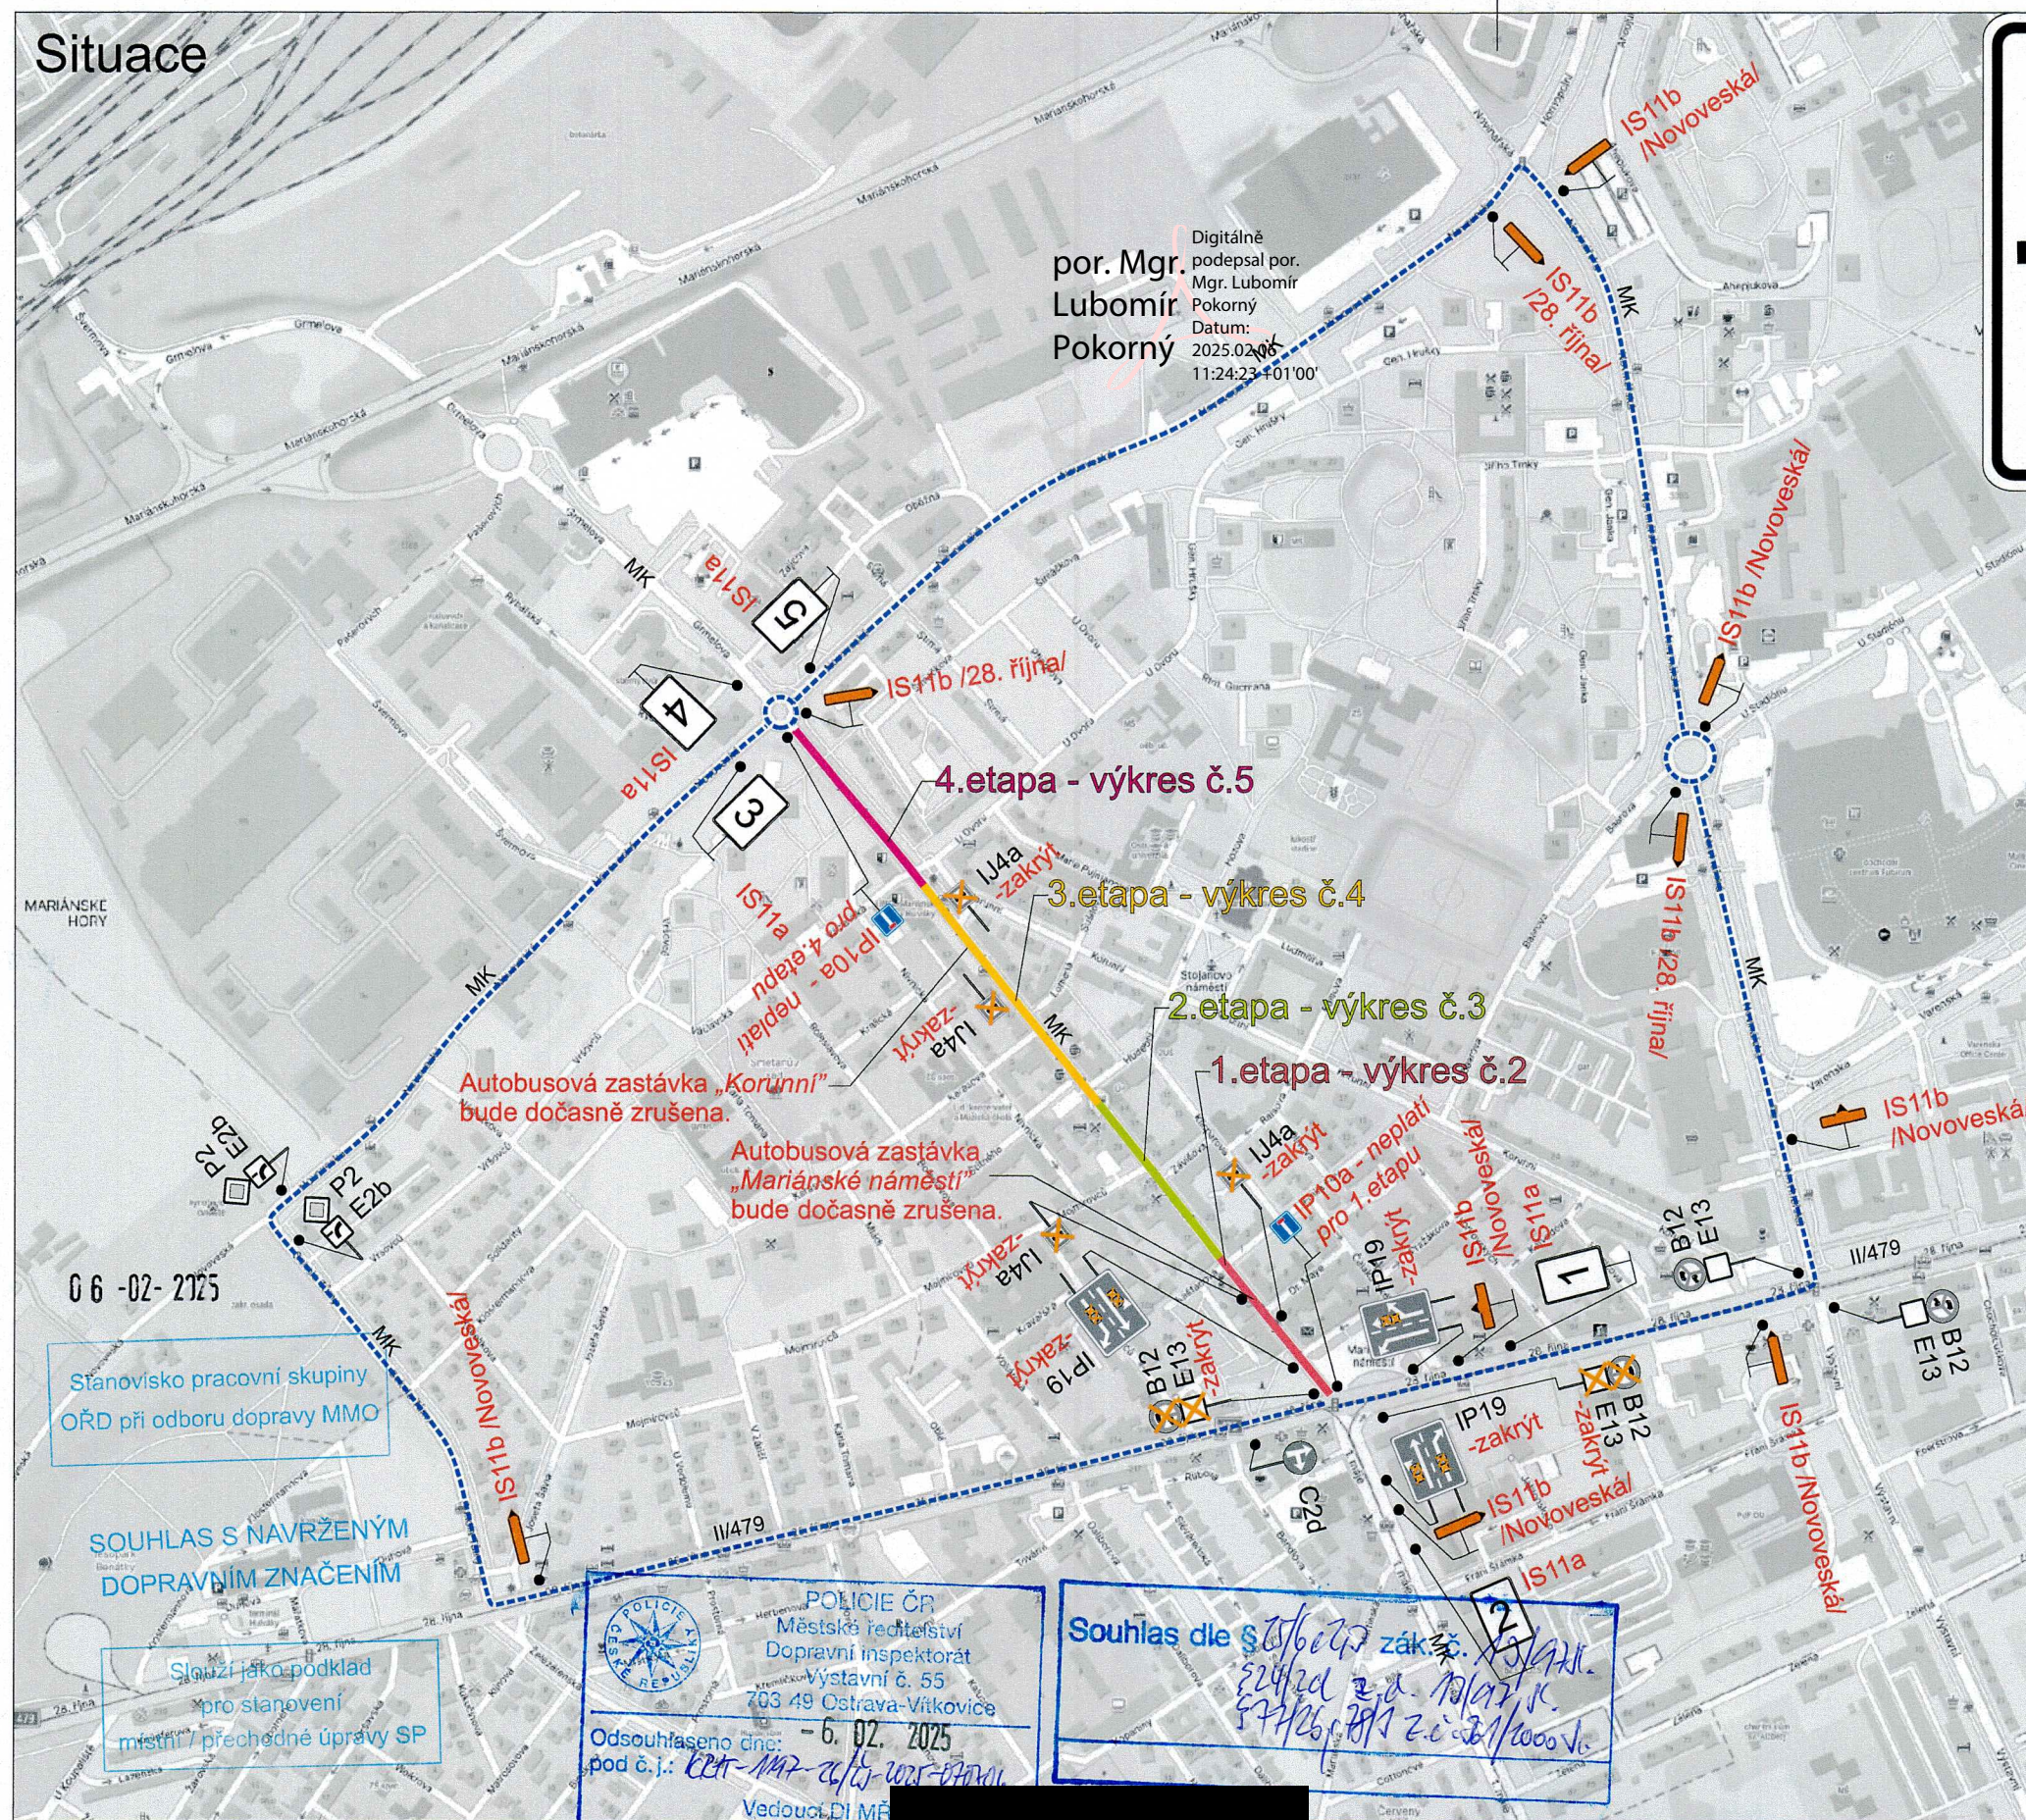

1

2

3

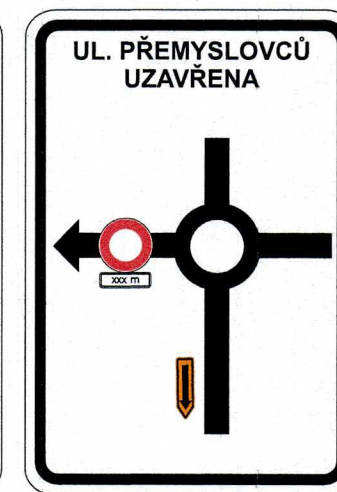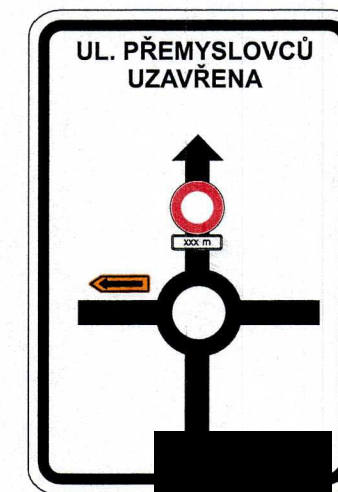

5

Legenda:

- B12 Trvalé dopravní značení
- IP10a Přechodné dopravní značení
- Uzavřený úsek - 1.etapa
- Uzavřený úsek - 2.etapa
- Uzavřený úsek - 3.etapa
- Uzavřený úsek - 4.etapa
- Objízdná trasa

Trvalé dopravní značení, které bude v rozporu s přechodným dopravním značením, bude dočasně zneplatněno.

Vypracoval: Bc. Martin Bodlák	Datum: 28.1.2025	SEKNE SEKNE, spol. s r.o. Hamerská 12, 772 00 Olomouc DIČ: CZ62363701 tel./fax: 585 311 867
Název akce: Rekonstrukce komunikace ul. Přemyslovců		
Název objektu: Přechodné dopravní značení	Formát: 2xA4	Č. výkresu: 1
Příloha: Celková situace	Č. soupavy:	

DI MŘ PČR Ostrava s předloženým návrhem souhlasí, neboť odpovídá obecným požadavkům BESIP
Stanovisko je platné pro ... odsouhlasených příloh.