



528

Vaše značka:

Ze dne:

Rozdělovník

Č. j.: SMO/144654/26/OD/pro

Sp. zn.: S-SMO/746525/25/OD/4

Vyřizuje: Ing. Tomáš Procházka

Telefon: 599 442 390

E-mail: tomas.prochazka@ostrava.cz

Datum: 27.2.2026

Magistrát města Ostravy odbor vnitřních věcí	
pisemnost ev. č.:	528
vyvěšena dne	27-02-2026
sňata dne	Zuzana Pyš Andrášová
za správnost	
souběžně zveřejněna na internetu	

VEŘEJNÁ VYHLÁŠKA

Vyhrazené parkovací místo v ul. Lidické v Ostravě - Vítkovicích

Opatření obecné povahy

podle §§171-173 zákona č. 500/2004 Sb. správní řád, ve znění pozdějších předpisů

Příkaz o dopravním značení (trvalém)

Odbor dopravy Magistrátu města Ostravy podle §124, odst. 6, zákona č. 361/2000 Sb. ve znění pozdějších předpisů věcně příslušný a podle §1, zákona č. 314/2002 Sb. a §12, vyhlášky č. 346/2020 Sb. místně příslušný úřad obce s rozšířenou působností **stanoví** pro silnice II.-III. tř. a pro místní komunikace I.-II. tř. ve svém územním obvodu ve smyslu §77, zákona č. 361/2000 Sb. ve znění pozdějších předpisů, po vyjádření DI MŘ Policie ČR Ostrava č.j. KRPT-278607/ČJ-2025-070706 místní úpravu silničního provozu takto:

Příkaz o dopravním značení č.

11787

Ul. Lidická

Podmínky příkazu:

1. Příkaz bude proveden podle ověřené přílohy: **Návrh vyhrazeného stání, Ul. Lidická – vyhrazené stání pro vozidla zákazníků firmy ORANGE MORAVIA s.r.o. (výkr. č. 1, zprac.: Kamila Břenková, listopad 2025, formát 2A4).**
2. Před realizací dopravního značení dojde k dohodě o jeho budoucím vlastnictví dle §9, odst. 1, zákona č. 13/97 Sb. v platném znění a k převzetí dotčeného úseku od vlastníka (správce) komunikace. Po realizaci dojde k fyzickému předání dotčeného úseku komunikace zpět včetně realizovaného dopravního značení vlastníkově (správci) komunikace v souladu s §12, odst. 1d, téhož zákona, a to ve lhůtě do 7-mi kalendářních dnů.

3. Nedílnou součástí protokolu o předání značení po realizaci vlastnímu komunikace bude situace skutečného provedení značení se zohledněním bodů 4 a 5 tohoto příkazu.
4. Před realizací dopravního značení budou ověřeny trasy podzemních vedení a respektovány tak, aby nedošlo k dotčení vedení. Rovněž je třeba respektovat práva vlastníků objektů a nemovitostí na silničním pozemku i mimo něj.
5. Dopravní značení a zařízení užívané podle tohoto příkazu musí splňovat ustanovení §62, odst. 6, zákona č. 361/2000 Sb. ve znění pozdějších předpisů, musí být v souladu se zásadami pro jeho provádění a umísťování. Dále platí, že budou použity výhradně dopravní značky a zařízení schválené k užívání na pozemních komunikacích Ministerstvem dopravy a spojů ČR, resp. odpovídající schválenému typu. Současně musí být osazeny dopravní značky a zařízení dle stanovení jiných úřadů (vlastníků) na těch navazujících pozemních komunikacích, kde to příslušnost daná §77, zák. č. 361/2000 Sb. popř. dalšími předpisy vyžaduje a kde to vyplývá z přílohy tohoto příkazu.
6. Termín realizace: **nejdříve k termínu zahájení zvláštního užívání komunikace dle povolení vydaného silničním správním úřadem, nejpozději do 31.5.2026**
7. V případě, že stanovená místní úprava nebude provedena ani v nejzazším termínu uvedeném v bodě 6, stává se tento příkaz neplatným a oprávnění z něj vyplývající marně uplynulou lhůtou dle bodu 6 zanikají.
8. Zde stanovená místní úprava sil. provozu (po nabytí účinnosti) není platná bez souběžného trvání zvláštního užívání místní komunikace ul. Lidická pravomocně povoleného silničním správním úřadem dle zák. č. 13/1997 Sb. o pozemních komunikacích, ve znění pozdějších předpisů. V případě, že uplyne doba platnosti daná pro vyhrazení parkovacího místa rozhodnutím o zvláštním užívání komunikace, anebo v případě že bude zvláštní užívání rozhodnutím silničního správního úřadu (z moci úřední nebo na žádost) zrušeno, požádá odpovědná osoba odbor dopravy MMO o zrušení k tomu stanovené místní úpravy sil. provozu a tuto úpravu na vlastní náklady zruší.
9. Zrušená stávající dopr. značka č. IP11c (viz vyhl. č. 294/2015 Sb. v platném znění) bude nejpozději k termínu dle podm. č. 6 fyzicky umístěna v nové poloze podle výkr. přílohy podle podmínek správce místní komunikace Lidická – Ostravským komunikacím, a.s., vedoucí provozu dopr. značení: Ing. Pavel švec, tel. 724 149 081, svec@okas.cz.

Za splnění podmínek tohoto příkazu zodpovídá:

právnícká osoba Orange Moravia s.r.o., se sídlem U Cukrovaru 404/2, 747 05 Opava - Kateřinky, IČO: 29455251, odpovědná osoba: Václav Wrhel, jednatel společnosti, tel. 602 588 346.

Poučení:

Při nedodržení podmínek příkazu může být na základě ustanovení §42 a, b, zákona č. 13/1997 Sb., o pozemních komunikacích, ve znění pozdějších předpisů, postupováno vůči odpovědné osobě výzvou osoby pověřené výkonem státního dozoru a při zjištěném neplnění povinností daných uvedeným zákonem i uložením sankce silničním správním úřadem. Tento příkaz o dopravním značení nenahrazuje povolení silničního správního orgánu k dopravnímu připojení podle §10, zákona č. 13/97 Sb. ve znění pozdějších předpisů. Rovněž nenahrazuje stanovisko dopravního úřadu k změně vedení linek hromadné dopravy osob, k umístění zastávky prostředků hromadné dopravy osob a podobně. V případě dotčení způsobu řízení světelnou signalizací v důsledku tohoto příkazu je možné zde stanovenou místní úpravu provést až po předchozí úpravě SSZ, jež není součástí příkazu. Stanovená úprava neřeší také problematiku kapacit křižovatek, úpravy vozovek apod., což mohou být faktory jinak ovlivňující zvolenou organizaci dopravy, u které je stanovené dopravní značení jen jednou z podmínek zajištění silničního provozu.

Pokud výsledkem řízení v uvedených záležitostech je odlišná organizace dopravy než odpovídá tomuto příkazu, musí zodpovědná osoba zajistit změnu příkazu, kterým se značení pro danou akci stanoví, jinak je tento příkaz neplatný a oprávnění z něj vyplývající zanikají. Totéž platí, jestliže úřad příslušný pro navazující pozemní komunikaci stanoví místní úpravu v rozporu s tímto příkazem.

Odbor dopravy Magistrátu města Ostravy si vyhrazuje právo tento příkaz změnit, doplnit nebo zrušit, bude-li to veřejný zájem vyžadovat.

Odůvodnění:

Na požadavek právnické osoby Orange Moravia s.r.o., se sídlem U Cukrovaru 404/2, 747 05 Opava - Kateřinky, IČO: 29455251, byl projednán návrh na vydání opatření obecné povahy – místní úpravy sil. provozu spočívající v doplnění svislého a vodorovného dopr. značení zabezpečujícího vyhrazení podélného parkovacího místa na místní komunikaci II. tř. ul. Lidické v Ostravě – Vítkovicích. Jedná se o první vyznačené parkovací místo v parkovacím pruhu před křižovatkou s ul. Halasova ve směru jízdy do Vítkovic. Stávající dopravní značení se doplní vodorovnou dopr. značkou č. V10e a doplní se i svislá dopr. značka č. IP12 s dod tabulkou č. E13 (viz yvhl. č. 294/2015 Sb. v platném znění). Parkovací místo je požadováno k vyhrazení v místě provozovny žadatele za úplaty s ohledem na potřebu mít k dispozici u objektu firmy parkování pro zákazníky firmy. Stávající obecná dopr. značka podélné parkování se současně přesune do nové polohy na nový sloupek pořízený odpovědnou osobou. Navržená úprava má navazovat na povolení umístění vyhrazeného parkovacího místa příslušným silničním správním úřadem – ÚMOB Vítkovice, vydaným podle §25, zákona č. 1997 Sb. v platném znění.

Navržené opatření se jeví jako proporcionální při porovnání projektovaného rozsahu nového vodorovného a svislého dopr. značení s předmětem zvl. užívání místní komunikace Lidické pro vyhrazené parkovací místo. Nové dopr. značení také vychází ze stavebního stavu a dopravně – organizačního uspořádání komunikace v místě požadovaného vyhr. stání, které bude umístěno na parkovacím pruhu s podélným stáním jako první místo v regulérní řadě a bude zachovávat rozměry dosavadní části vozovky určené pro parkování. Jestliže by nedošlo k navrženému provedení místní úpravy sil. provozu, nemohla by být fyzicky realizováno vyhrazené parkování, které má být povoleno rozhodnutím silničního správního úřadu. Toto rozhodnutí by tak nebylo prakticky vykonáno.

V podmínkách stanovené úpravy je kromě odkazu na odsouhlasenou grafickou přílohu, která je závazná, garantováno provedení dopr. značení ve shodě se správcem MK ul. Lidické, kterým jsou Ostravské komunikace, a.s., a také provedení dopr. značek a zařízení ve shodě s technickými předpisy platnými pro daný obor činnosti na pozemních komunikacích. V podmínkách je také stanoví způsob naložení se svislou dopr. značkou, která má být nahrazena dopr. značením vyhrazeného stání a má být přesunuta dále po směru jízdy. Vzhledem k zásahu do veřejného statku se jeví podstatné, aby přemístění bylo realizováno pod dohledem správce místní komunikace, a to i s ohledem na skutečnost, že svislé dopr. značky jsou ze zákona součástí komunikace, ke které náleží (viz §12-14 zákona č. 13/1997 Sb. v e znění pozdějších předpisů). Z důvodu provázanosti na povolení silničního správního úřadu podle zákona č. 13/19897 Sb. o pozemních komunikacích, ve znění pozdějších předpisů, se v podmínce stanovené úpravy objevuje také závazek odpovědné osoby konat v případě, že povolení zvl. užívání expiruje, anebo bude zrušeno. Bez toho by nebylo možné zajistit výhledové ukončení trvalé (místní) úpravy sil. provozu stejným postupem, s jakým se nyní projednává její zahájení (nové umístění).

V průběhu projednání bylo zjištěno, že navržená a doplněná místní úprava odpovídá nutným potřebám zajištění informovanosti účastníků sil. provozu po komunikacích ve vztahu k povolenému způsobu zvl. využití části vozovky pro vyhrazené stání a potřebám řízení sil. provozu za této nové okolnosti, kdy ostatní řidiči, než pro které je vyhr., místo určeno, je nebudou moci využívat. Vyplývá z toho, že místní úprava je navržena k užití jen v takovém rozsahu a takovým způsobem, jak to nezbytně vyžaduje bezpečnost a plynulost provozu na pozemních komunikacích, v daném případě konkrétně také jak vyžaduje rozsah zvl. užívání povolený silničním správním úřadem. Trvalé dopr. značení je navrženo podle vyhl. č. 294/2015 Sb. ve znění pozdějších předpisů, detailní umístění je patrné z výkresové přílohy.

Příloha:

situační výkres dle podmínky č. 1

Rozhodnutí o námitkách:

Ve stanovené lhůtě neuplatnil podle ustanovení §172, odst. 5, zákona u správního orgánu písemné námitky žádný z vlastníků nemovitostí, jejichž práva, povinnosti nebo zájmy související s výkonem vlastnického práva mohou být opatřením obecné povahy přímo dotčeny.

Poučení o odvolání:

Proti rozhodnutí o námitkách se nelze odvolat ani podat rozklad (§172, odst. 5, zákona). Proti opatření obecné povahy nelze podat opravný prostředek (§173, odst. 2, zákona). Opatření obecné povahy nabývá účinnosti patnáctým dnem po dni vyvěšení veřejné vyhlášky.

"otisk úředního razítka"

Ing. Břetislav Glumbík
vedoucí odboru dopravy


-podepsáno elektronicky-

Rozdělovník (datovou schránkou):

- Orange Moravia s.r.o., se sídlem U Cukrovaru 404/2, 747 05 Opava - Kateřinky
- Ostravské komunikace, a.s., Novoveská 25/1266, 709 00 Ostrava
- MŘ Policie ČR, Dopravní inspektorát, Výstavní 55, 703 49 Ostrava
- SMO, ÚMOB Vítkovice

K vyvěšení na úřední desku na dobu 15-ti dnů:

- MMO, odbor vnitřních věcí, odd. SIS -zde
- ÚMOB Vítkovice

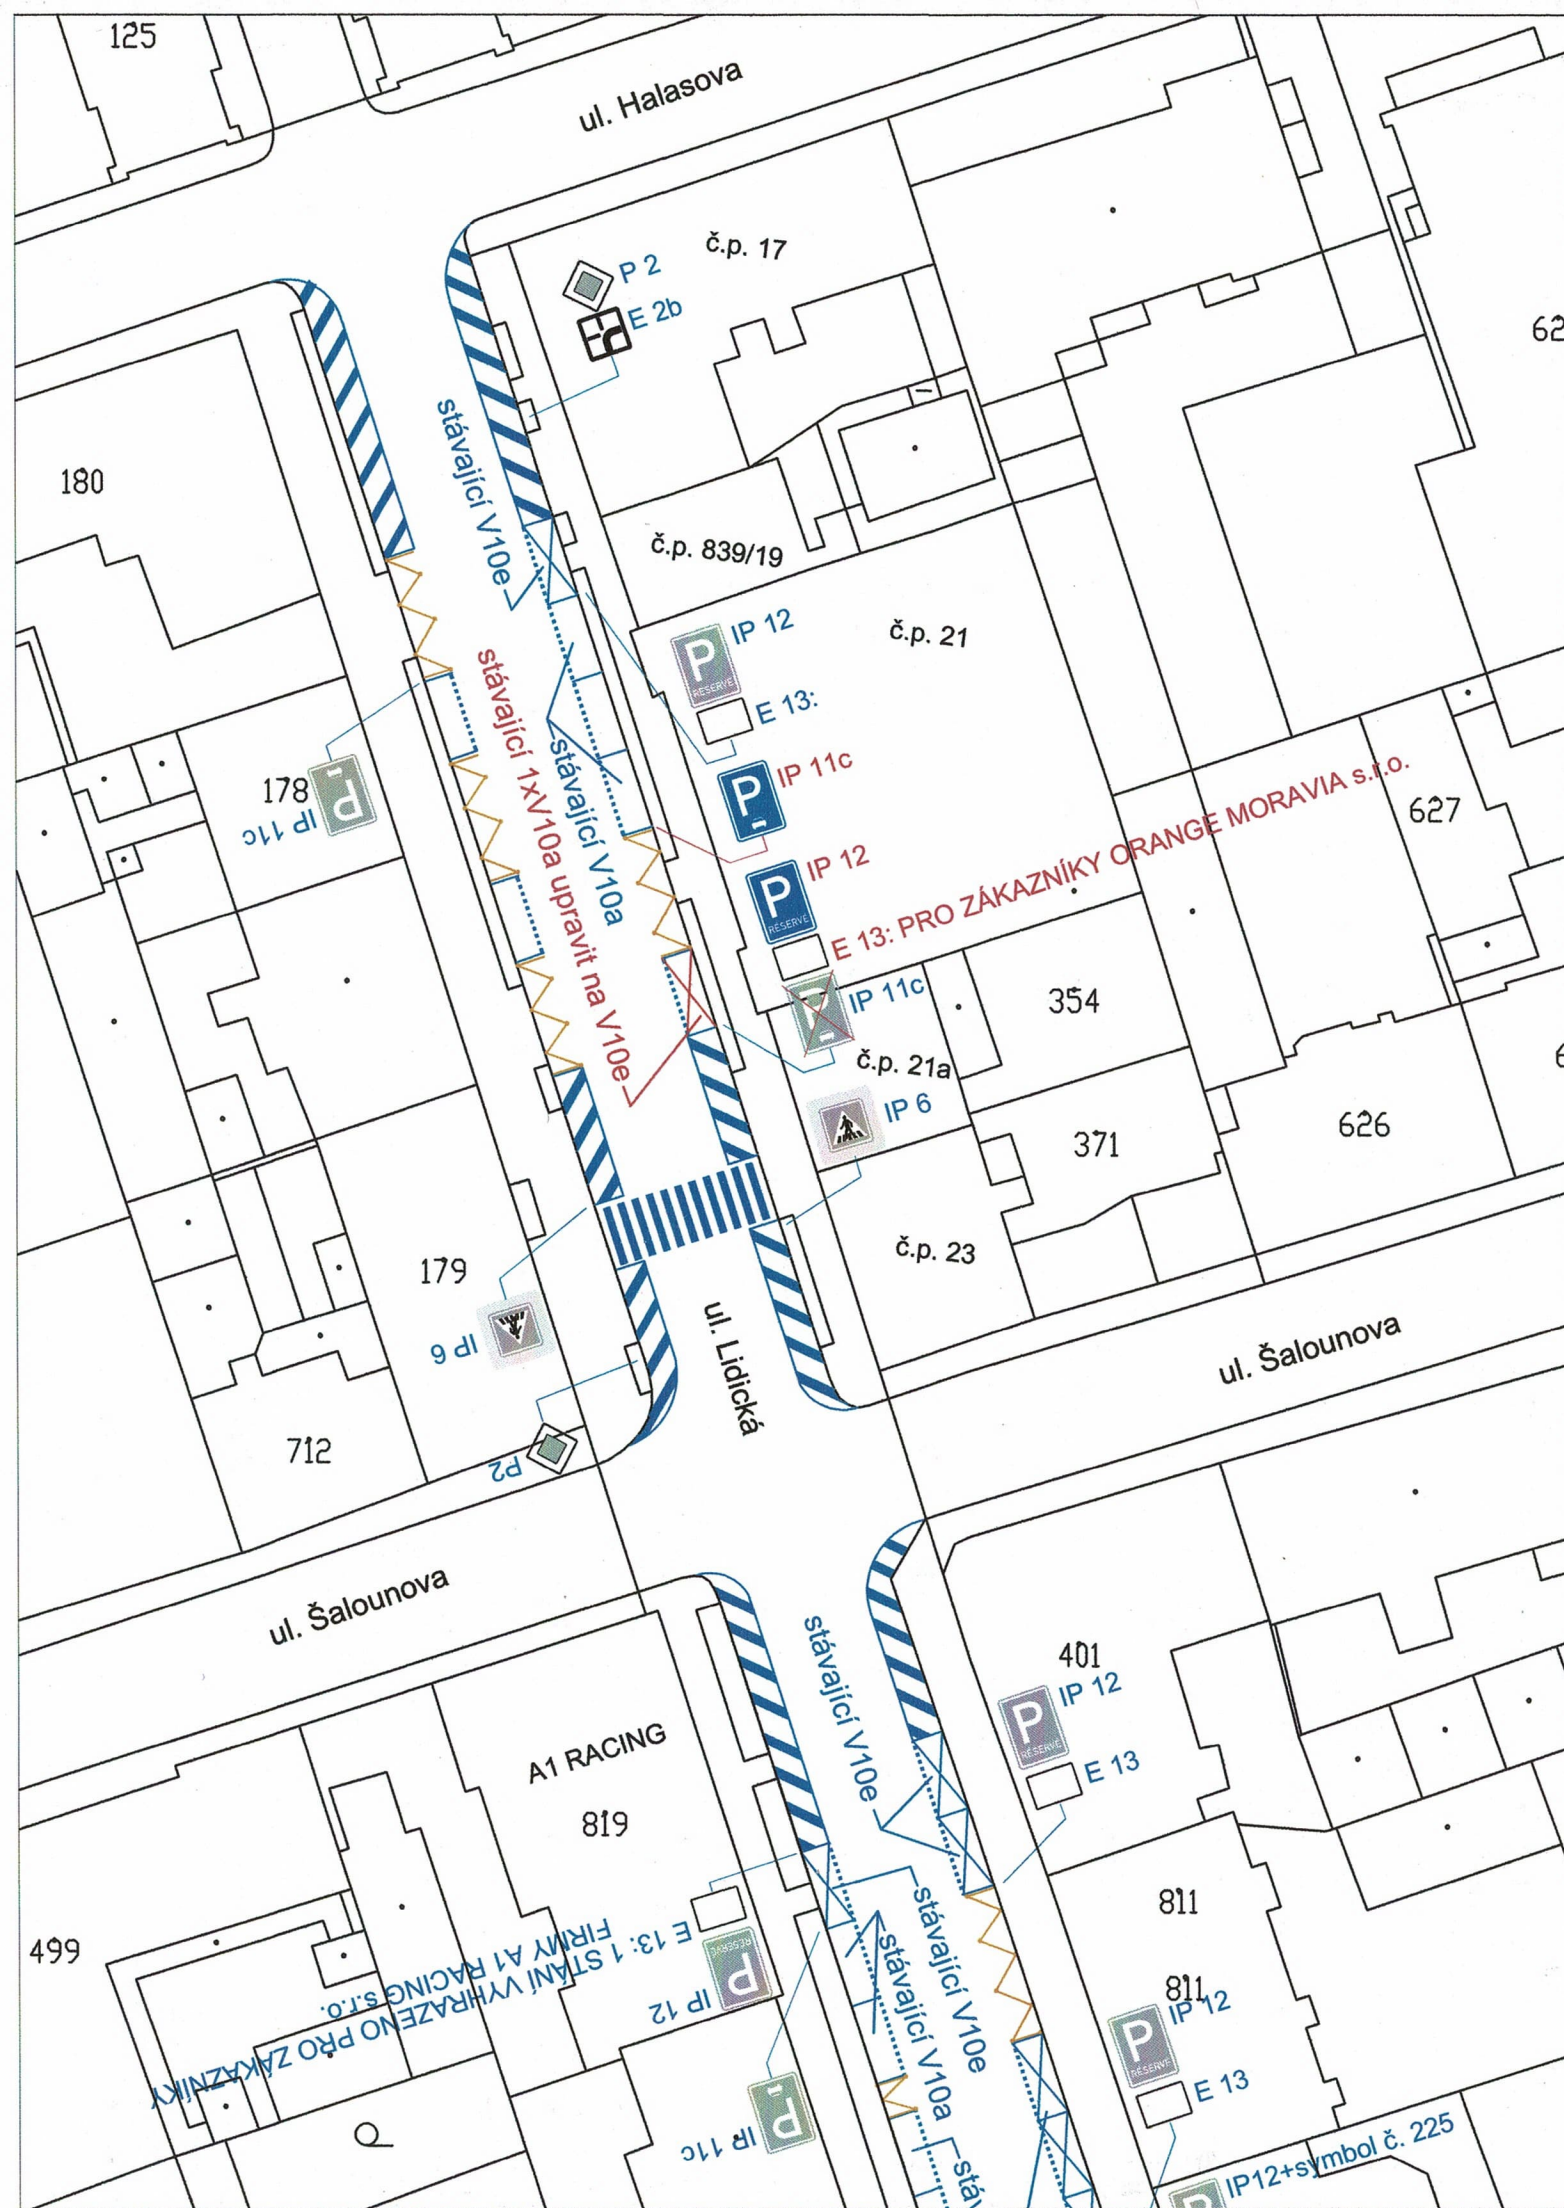

27 - 11 - 2025

Stanovisko pracovní skupiny
OŘD při odboru dopravy MMO

SOUHLAS S NAVRŽENÝM
DOPRAVNÍM ZNAČENÍM

Slouží jako podklad
pro stanovení
místní / přechodné úpravy SP

Ostrava
oddělení
Novoveská 25/12
IČ 2533

POLICIE ČR
Městské ředitelství
Dopravní inspektorát
Výstavní č. 65
703 40 Ostrava-Vítkovice

Odsouhlaseno dne: - 5 - 11 - 2025
pod č.j.: 8297-278607/07-2025-02006
Platnost omezena:
do: / podpis: /

DI MŘ PČR Ostrava s předloženým
návrhem souhlasí, neboť odpovídá
obecným požadavkům BESIP.
Stanovisko je platné pro odsouhlasených
příloh.

Souhlas dle § 47(5) zák. č. 261/2006
§ 25(6) § 29(1) č. 13/1997 Sb.

npor. Ing. / por. Bc. Pa. / Mgr. Pokorný

Podpsal por. Mgr. Lubomír Pokorný
Dle č. por. Mgr. Lubomír Pokorný
CZ, o=Krajské ředitelství policie
Moravskoslezského kraje se sídlem v
Ostravě, ou=Krajské ředitelství policie
Moravskoslezského kraje
Datum: 2025.12.04 07:56:17 +01'00'

Statutární město Ostrava

LEGENDA:

P

IP 11b

Stávající svislé dopravní značení

P

IP 12

Navržené svislé dopravní značení

X

Navržené vodorovné dopravní značení

POZNÁMKA:

Stávající svislé dopravní značení
je zakresleno v rozsahu nutném pro návrh.

Zodp. projektant	JIŘÍ BŘENEK	
Vypracoval	KAMILA BŘENKOVÁ	
Kreslil	KAMILA BŘENKOVÁ	
Kontrola	JIŘÍ BŘENEK	
Akce :		
NÁVRH VYHRAZENÉHO STÁNÍ		
Příloha :		
Ul. Lidická - vyhrazené stání pro vozidla zákazníků firmy ORANGE MORAVIA s.r.o.		

Kamila Břenková
Na Obecní 1528/10, 700 30 Ostrava-Hrabůvka
IČ : 05876443 tel.: 731158303

Objednatel: p. ORANGE MORAVIA s.r.o., Lidická 854/21a, Ostrava

Datum

Listopad, 2025

Číslo výkresu

1

Měřítko

1:500

Účel

-

Archivní číslo

4/2025