

OZNÁMENÍ STATUTÁRNÍHO MĚSTA OSTRAVY O ZÁMĚRU PRONÁJMU

Magistrát města Ostravy odbor vnitřních věcí	
pisemnost ev. č. :	598
vyvěšena dne :	- 5 -03- 2026
sňata dne :	
za správnost :	Jana Vronkova
souběžně zveřejněna na internetu	

č.j. SMO/156850/26/MJ/Feš

v katastrálním území: Kunčice nad Ostravicí, obec Ostrava

lokalita: u ulice Frýdecká

druh nemovitosti: části pozemku parc. č. 382/20

Vlastník: Statutární město Ostrava

Rada města rozhodla dne 03. 03. 2026 usnesením č. **09324/RM2226/129** o záměru města pronajmout část pozemku ve vlastnictví statutárního města Ostravy, a to:

- parc. č. 382/20 – ostatní plocha, jiná plocha o výměře 27 m², v k. ú. Kunčice nad Ostravicí, obec Ostrava, dle zákresu ve snímku


a zároveň si vyhradila právo kdykoliv tento záměr zrušit.

Oznámení je zveřejněno v souladu s ustanovením § 39 odst. 1) zákona č. 128/2000 Sb., o obcích (obecní zřízení).

Záměr pronajmout nemovitý majetek musí být v obci vhodným způsobem zveřejněn nejméně po dobu 15 dnů před projednáním v orgánech obce, aby se k němu mohli zájemci vyjádřit a předložit své nabídky.

Zveřejňuje: odbor majetkový
Zpracovala: Ing. Iva Fešárková
Tel. 599 442 073

635/8

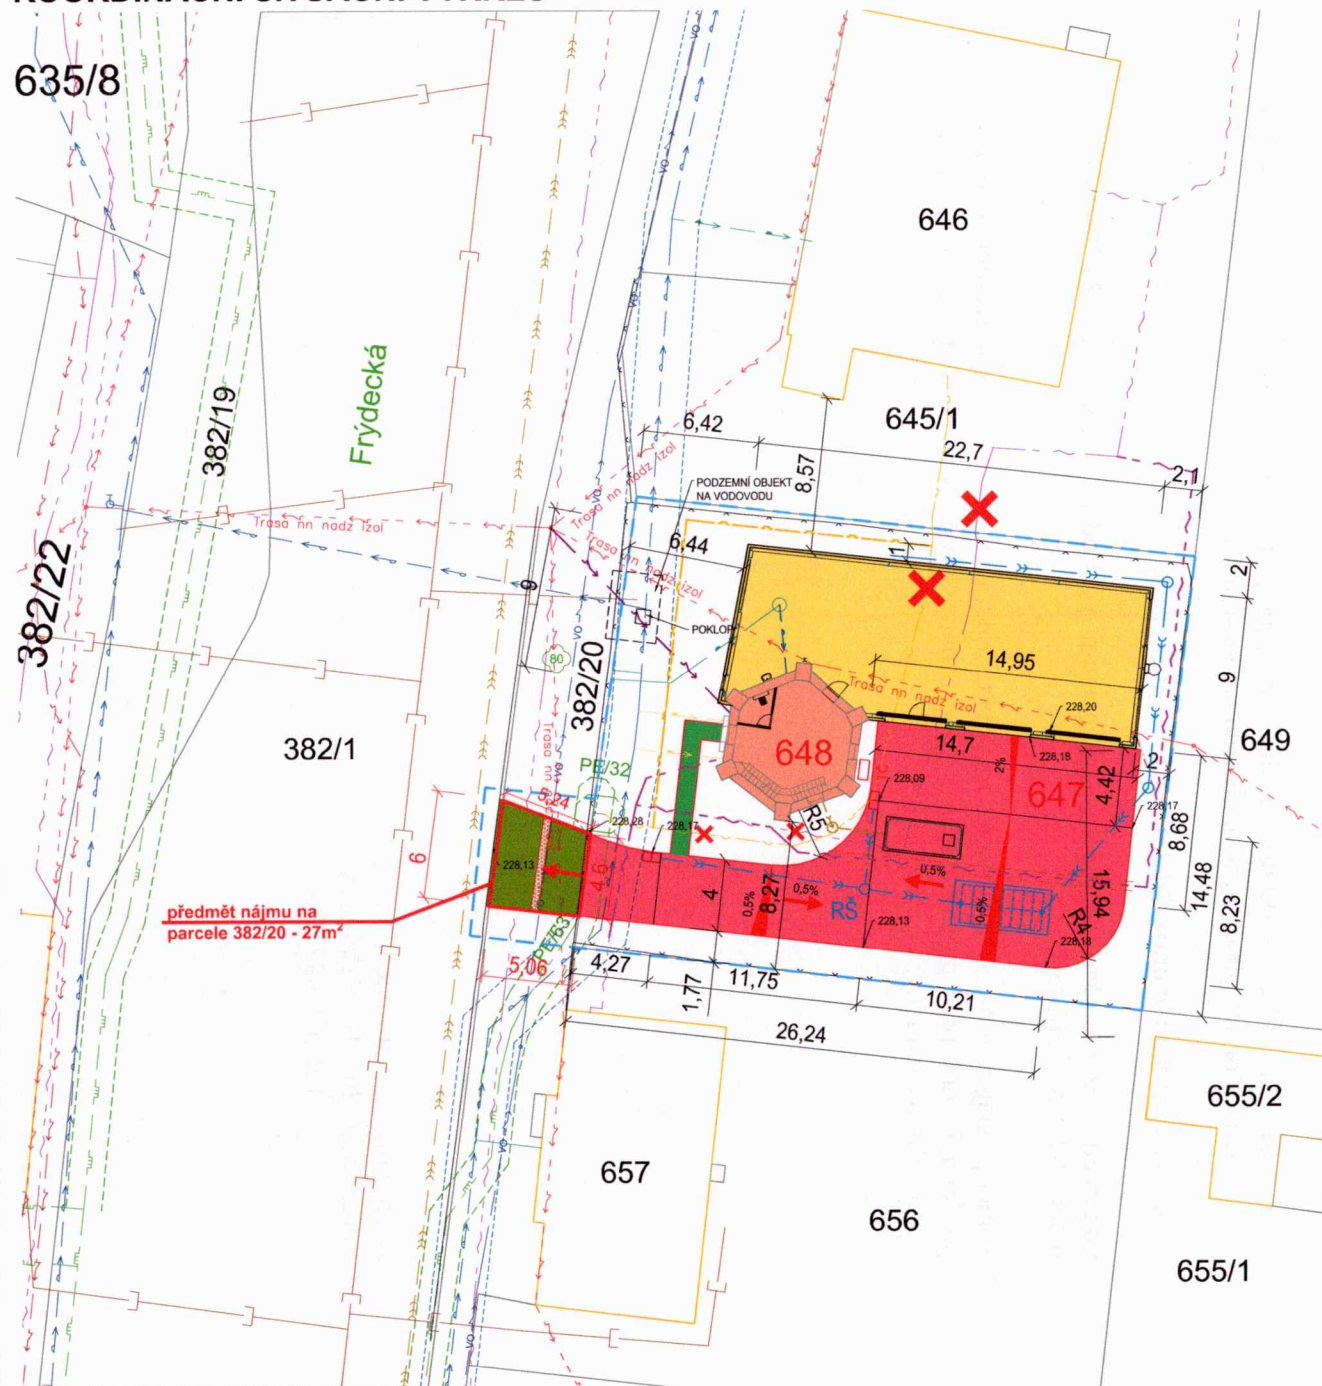

	Novostavba haly - zastavěná plocha 196 m ²
	Stávající dotčená stavba vodojemu - zastavěná plocha 50 m ²
	Stávající budovy dle KN
	Zpevněné plochy pochozí, zámková dlažba - 10,4 m ²
	Zpevněné plochy pojezdové, zámková dlažba - 259 m ²
	Zpevněné plochy pojezdové, asfalt - 25 m ²
	Zpevněné plochy pojezdové, reliéfní dlažba - 2,1 m ²
	Hranice řešeného území
	Požární nebezpečný prostor

	Stávající vodovod (Ostravské vodárny a kanalizace a.s.)
	Stávající vodovodní přípojky
	Nefunkční potrubí vodojem
	Stávající jednotná kanalizace (Ostravské vodárny a kanalizace a.s.)
	Plánovaná jednotná kanalizace (Ostravské vodárny a kanalizace a.s.)
	Stávající plynovod STL s OP 1,0m (GasNet, s.r.o.)
	Stávající NTL přípojka PE DN 40 (MĚSTO OSTRAVA + HZS) - zrušení/přeložka
	Stávající nadzemní vedení NN do 1kV (ČEZ Distribuce, a.s.)

 Domovní splašková kanalizace
 Domovní dešťová kanalizace
 Přeložka datový kabel - řeší CETIN
 Přeložka NTL přípoika PE DN 40 - 31,2 m

RŠ - Revizní šachta dešťové kanalizace
 TČ - Venkovní jednotka tepelného čerpadla
 □ - Sorpční vpust
 □ - Vsakovací objekt dešťových vod
 □ - Žumpa 11,2 m³
 □ - Stávající nadzemní požární hydrant

- plocha stavebního pozemku ve vlastnictví investora parc. č. 647, 648 - 800 m²
- zastavěná plocha - 246,0 m² = index zastavění pozemku 30,8%

$$\pm 0,000 = 228,20 \text{ m.n.m.}$$

Název stavby: HALA U VODOJEMU

Investor: Car Trans LKW s.r.o., Teslova 1128/2a, Přívoz, 702 00 Ostrava

Místo stavby: Ostrava, k.ú. Kunčice nad Ostravicí, parc. č. 647, 648

HL. INŽ. PROJEKTU	ING. PAVEL HLAVÁČEK	DODAVATEL  HLAV-ING GROUP s.r.o. Lesní 407/5, 747 20 Vřetina IČO: 177 18 791
ZODPOVĚDNÝ PROJEKTANT	ING. PAVEL HLAVÁČEK	
VYPRACOVAL	ING. PAVEL HLAVÁČEK	

Sekce	Formát 2x4	Měřítko 1:285	Číslo dokumentu C.3
Oddíl	SITUAČNÍ VÝKRESY		Datum 06/2025
Název	KOORDINAČNÍ SITUAČNÍ VÝKRES		Stupeň DSP

Číslo zakázky 212024												Kótované v m								
VÝKRES ČÍSLO																				
Základní kód								Stupeň		Profese		Typ dokument		Pořadové číslo		Revize				
C								S	P	S	I	T	D	W	G			3	0	0