

Magistrát města Ostravy
odbor dopravy

Magistrát města Ostravy
odbor vnitřních věcí

písemnost ev. č.: 804

vyvěšena dne: 24-03-2026

sňata dne: Jana Moravcová

za správnost: [podepsáno]

souběžně zveřejněna na internetu



Vaše značka:

Ze dne:

Rozdělovník

Č. j.: SMO/200461/26/OD/pro

Sp. zn.: S-SMO/147288/26/OD/3

Vyřizuje: Ing. Tomáš Procházka

Telefon: 599 442 390

E-mail: tomas.prochazka@ostrava.cz

Datum: 23.3.2026

VEŘEJNÁ VYHLÁŠKA

Výměna kolejnic na křižovatce ul. Ruská x Výstavní v Ostravě - Vítkovicích

Opatření obecné povahy

podle §§171-173 zákona č. 500/2004 Sb. správní řád, ve znění pozdějších předpisů a podle §77, odst. 5, zákona č. 361/2000 Sb. o provozu na pozemních komunikacích a změnách některých zákonů (zákon o silničním provozu), ve znění pozdějších předpisů

Příkaz o dopravním značení (dočasném)

Odbor dopravy Magistrátu města Ostravy podle §124, odst. 6, zákona č. 361/2000 Sb. ve znění pozdějších předpisů věcně příslušný a podle §1, zákona č. 314/2002 Sb. a §12, vyhlášky č. 346/2020 Sb. místně příslušný úřad obce s rozšířenou působností **stanoví** pro silnice II.-III. tř. a pro místní komunikace I.-II. tř. ve svém územním obvodu ve smyslu §77, zákona č. 361/2000 Sb. ve znění pozdějších předpisů, se souhlasem DI MŘ Policie ČR Ostrava č.j. KRPT-3125-51/ČJ-2026-070706 přechodnou úpravu silničního provozu takto:

Příkaz o dopravním značení č.

7009 / 26

ul. Ruská x Výstavní

Podmínky příkazu:

- Příkaz bude proveden podle schválené přílohy: **Výměna kolejových polí v křižovatce ulic Ruská x Výstavní, Přechodné dopravní značení (výkr. č. 1, 2, 3, 4, 5, zprac.: Jiří Břenek, únor 2026, formáty 6A4 + 4A4 + 4A4 + 4A4 + 3A4).**
- Po uplynutí doby stanovené v bodě č. 6 příkazu bude dopr. značení a zařízení včetně změn v této souvislosti vyvolaných uvedeno do původ. stavu.
- Dopravní značení a zařízení užitá podle tohoto příkazu musí splňovat ustanovení §62, odst. 6, zákona č. 361/2000 Sb. ve znění pozdějších předpisů, musí být v souladu se zásadami pro



- jeho provádění a umístování, musí být celoreflexní a lze použít výhradně dopravní značky a zařízení schválené k užívání na pozem. komunikacích Ministerstvem dopravy a spojů ČR.
4. Značení instalované podle příkazu s výjimkou změn stávajících značek bude provedeno přenosným svislým dopravním značením na červenobíle pruhovaných nosičích, bude respektovat průjezdný (průchozí) profil a rovněž respektovat práva vlastníků objektů a nemovitostí na silničním pozemku i mimo něj. Bude rovněž staticky zabezpečeno a samotné nesmí tvořit překážku sil. prov.
 5. Dopravní značení na silnicích II.-III. tř. a místních komunikacích I. a II. tř. dle tohoto příkazu bude realizováno výhradně až po převzetí dotčeného úseku komunikace k realizaci od vlastníka, resp. od jejího správce, po uvedení do původního stavu bude zajištěno předání zpět vlastníkovi (správci).
 6. Termín realizace: **1. 4. 2026 - 10. 4. 2026**
Pokud opatření nenabude účinnosti do uvedeného data zahájení realizace, platí přednostně pro zahájení realizace pozdější datum nabytí účinnosti. Datum ukončení realizace se vlivem toho neprodlužuje!
 7. Po dobu uvedenou v bodě č. 6 bude dopravní značení a zařízení udržováno ve stavu odpovídajícím tomuto příkazu a platným zásadám pro jeho provádění a po tuto dobu musí být současně osazeny dopravní značky a zařízení dle stanovení jiných úřadů (vlastníků) na těch navazujících pozemních komunikacích, kde to příslušnost daná §77, zák. č. 361/2000 Sb. popř. dalšími předpisy vyžaduje a kde to vyplývá z příloh
 8. Pro termín dle podmínky č. 6 přednostně platí doba trvání zvláštního užívání (ZÚK) a uzavírky místní komunikace Ruské a Výstavní (po nabytí účinnosti) uvedená v pravomocném rozhodnutí o povolení ZÚK a povolení uzavírky dle §§ 24 a 25 zák. č. 13/1997 Sb. v platném znění, k jejichž vydání je příslušný ÚMOB Vítkovice na základě samostatně podané žádosti.
 9. Současně bude upraveno (případně vypnuto) řízení světelného signalizačního zařízení křižovatky Ruská x Výstavní tak jak stanoví odbor dopravy MMO k samostatně podané žádosti odpovědné osoby.
 10. Nepoužije se DZ č. IS11b s cílem „DOV“ v ul. Halasova před křižovatkou s ul. Výstavní ve směru příjezdu od Místecké, jak je obsaženo v příloze č. 2, namísto toho se osadí IS11b s cílem „ZÁBŘEH“.

Za splnění podmínek tohoto příkazu zodpovídá:

právník osoba Dopravní podnik Ostrava a.s., se sídlem Poděbradova 494/2, Moravská Ostrava, 701 71 Ostrava, IČ: 61974757, zodpovědný pracovník: Ing. Roman Maceček, tel. 606 720 455.

Poučení:

Při nedodržení podmínek příkazu může být na základě ustanovení §42 a, b, zákona č. 13/1997 Sb., o pozemních komunikacích, ve znění pozdějších předpisů, postupováno vůči odpovědné osobě výzvou osoby pověřené výkonem státního dozoru a při zjištěném neplnění povinností daných uvedeným zákonem i uložením sankce silničním správním úřadem.. Tento příkaz o dopravním značení nenahrazuje povolení silničního správního orgánu k užívání komunikace jiným než obvyklým způsobem podle §25, zákona č. 13/1997 Sb., ve znění pozdějších předpisů, anebo k uzavírce podle §24 téhož zákona. Pokud výsledkem řízení ve věci uvedených povolení je odlišná organizace dopravy než odpovídá tomuto příkazu, jiná omezení sil. provozu a podobně, musí zodpovědná osoba zajistit změnu příkazu, kterým se značení pro danou akci stanoví, jinak je tento příkaz neplatný a oprávnění z něj vyplývající zanikají. Totéž platí, jestliže úřad (vlastník) příslušný pro navazující pozemní komunikace stanoví přechodnou úpravu v rozporu s tímto příkazem. Tento příkaz dále neřeší úpravy světelných signalizačních zařízení, úpravy vozovek, přemístění zastávek,



problematiku kapacit křižovatek apod., což můžou být faktory jinak ovlivňující zvolenou organizaci dopravy, u které je stanovené dopravní značení jen jednou z podmínek zajištění silničního provozu. Zde stanovená přechodná úprava sil. provozu nenahrazuje dočasné zakázání nebo omezení stání nebo zastavení podle §19a zákona č. 13/1997 Sb. o pozemních komunikacích, ve znění pozdějších předpisů, a neopravňuje k odstranění silničního vozidla z pozemní komunikace ve smyslu §19b téhož zákona.

Odbor dopravy Magistrátu města Ostravy si vyhrazuje právo tento příkaz změnit, doplnit nebo zrušit, bude-li to veřejný zájem vyžadovat.

Odůvodnění:

Na žádost společnosti Dopravní podnik Ostrava a.s., Poděbradova 494/2, 701 71 Ostrava, IČ: 61974757, byl projednán návrh na dočasnou úpravu organizace sil. provozu na místních komunikacích I. třídy ul. Výstavní a Ruské v jejich vzájemné křižovatce v Ostravě - Vítkovicích a vlivem toho i dalších na místních komunikacích I. a II. tř. na objízdných trasách z důvodu stavebních prací na tramvajovém tělese dopravního podniku v křižovatce. Konkrétně jde o výměnu kolejnic v ul. Ruské v úseku procházejícím křižovatkou s ul. Výstavní, kdy si otevření kolej. lože vyžádá vyloučení sil. provozu v některých dopr. křižovatkových směrech, tzn. především těch, které kříží tram. těleso. Z důvodu uvolnění prostoru pro pracovní místo vedle tram. tratě dojde k záboru i dalších částí křižovatky a bud to znamenat, že ul. Výstavní ve směru příjezdu od ul. Halasovy bude kompletně neprůjezdná. Silniční motorová i nemotorová doprava ve směru jízdy ke křižovatce po Výstavní od Halasova bude odkloněna právě na ul. Halasovu případně na ul. Místeckou (zejména cíl „DOV“). V opačném směru bude umožněno odbočení doprava z ul. Výstavní na Ruskou, ostatní směry se nahradí po trase Ruská – Jeremenkova – Halasova. Po ul. Ruské bude od Mírového nám. umožněno jen odbočení vpravo s náhradní trasou po ul. Místecké, ve směru od DOV se ručí jen odbočení vlevo na Výstavní. Za uzavřené směry se tedy značí objízdné trasy, avšak o uzavírce dopravních směrů a objízdných trasách rozhoduje ÚMOB Vítkovice jako příslušný silniční správní úřad podle jiného zákona (viz podm. č. 8). Je také potřeba vzít v potaz, že stanovením přechodné úpravy se neposuzuje oprávněnost rozsahu uplatňovaného záboru veřejných komunikací a oprávněnost prováděné stavební činnosti (viz poučení).

Navržené opatření se jeví jako proporcionální při porovnání požadovaného rozsahu záboru vozovky (a úrovněho tram. tělesa) místní komunikace ul. Ruské v křižovatce s ul. Výstavní zejména s použitým příkazovým dopr. a zákazovým značením a s dopr. zařízením, jež omezuje jednak vjezd do místa probíhajících stavebních prací a jednak upozorňuje řidiče na vzniklou situaci. Jestliže by nedošlo k navrženému omezení jízdy, byla by na jedné straně ohrožena bezpečnost práce na stavbě samotné, na druhé straně bezpečnost účastníků sil. provozu. Další užitá dopr. značky a zařízení jsou důsledkem záborů tram. tělesa a částí vozovky a vyplývají z uspořádání komunikační sítě v okolí a trvalé organizace dopravy na této síti. O povolení zvláštního užívání místní komunikace pro zábor vozovky místních komunikací stejně jako u uzavírky rozhoduje ÚMOB Vítkovice jako příslušný silniční správní úřad podle jiného zákona (č. 13/1997 Sb. ve znění pozdějších předpisů) na základě samostatně podané žádosti (viz podm. č. 8). V dalších podmínkách stanovené úpravy je garantováno provedení dopr. značení ve shodě se správcem MK I. a II. tř., kterým jsou Ostravské komunikace, a.s., a také provedení dopr. značek a zařízení ve shodě s technickými předpisy platnými pro daný obor činnosti na pozemních komunikacích.

V průběhu projednání bylo zjištěno, že navržené přechodné opatření v silničním provozu odpovídá nutným potřebám informování všech dotčených účastníků sil. provozu a nutným potřebám zajištění bezpečnosti jejich pohybu po komunikacích v blízkosti stavby, přičemž je přechodná úprava navržena k užití jen v takovém rozsahu a takovým způsobem, jak to nezbytně vyžaduje bezpečnost



a plynulost provozu na pozemních komunikacích. Přejícné dopr. značení je navrženo podle vyhl. č. 294/2015 Sb. ve znění pozdějších předpisů, detailní umístění je patrné z výkresových příloh. Projednání s dotčenými orgány, zejména s MŘ Policie ČR Ostrava, Dopravní inspektorát, se uskutečnilo dne 26.2.2026 a 5.3.2026 s kladným výsledkem.

Příloha:

-situační výkresy dle podmínky č. 1

Rozhodnutí o námitkách:

Podle ustanovení §77, odst. 5, zákona č. 361/2000 Sb. o provozu na pozemních komunikacích a změnách některých zákonů (zákon o silničním provozu), ve znění pozdějších předpisů, nedoručuje příslušný správní úřad návrh opatření obecné povahy a nevyzývá dotčené osoby k podání připomínek nebo námitek.

Poučení o odvolání:

Proti opatření obecné povahy nelze podat opravný prostředek (§173, odst. 2, zákona). Opatření obecné povahy podle §77, odst. 5, zákona č. 361/2000 Sb. o provozu na pozemních komunikacích a změnách některých zákonů (zákon o silničním provozu), ve znění pozdějších předpisů, nabývá účinnosti pátým dnem po vyvěšení.

"otisk úředního razítka"

Ing. Břetislav Glumbík
vedoucí odboru dopravy

-podepsáno elektronicky-

Rozdělovník (datovou schránkou):


1. Dopravní podnik Ostrava a.s., Poděbradova 494/2, 701 71 Ostrava
2. Ostravské komunikace, a.s., Novoveská 25/1266, 709 00 Ostrava
3. MŘ Policie ČR - DI, Výstavní 55, 703 49 Ostrava
4. SMO, ÚMOb Vítkovice

S žádostí o vystavení této veř. vyhlášky na dobu 15-ti dnů (datovou schránkou) :

5. ÚMOb Vítkovice

S žádostí o vystavení této veř. vyhlášky na dobu 15-ti dnů a zaslání potvrzení o době vyvěšení (datovou schránkou) :

6. MMO, odbor vnitřních věcí, odd. SIS -zde

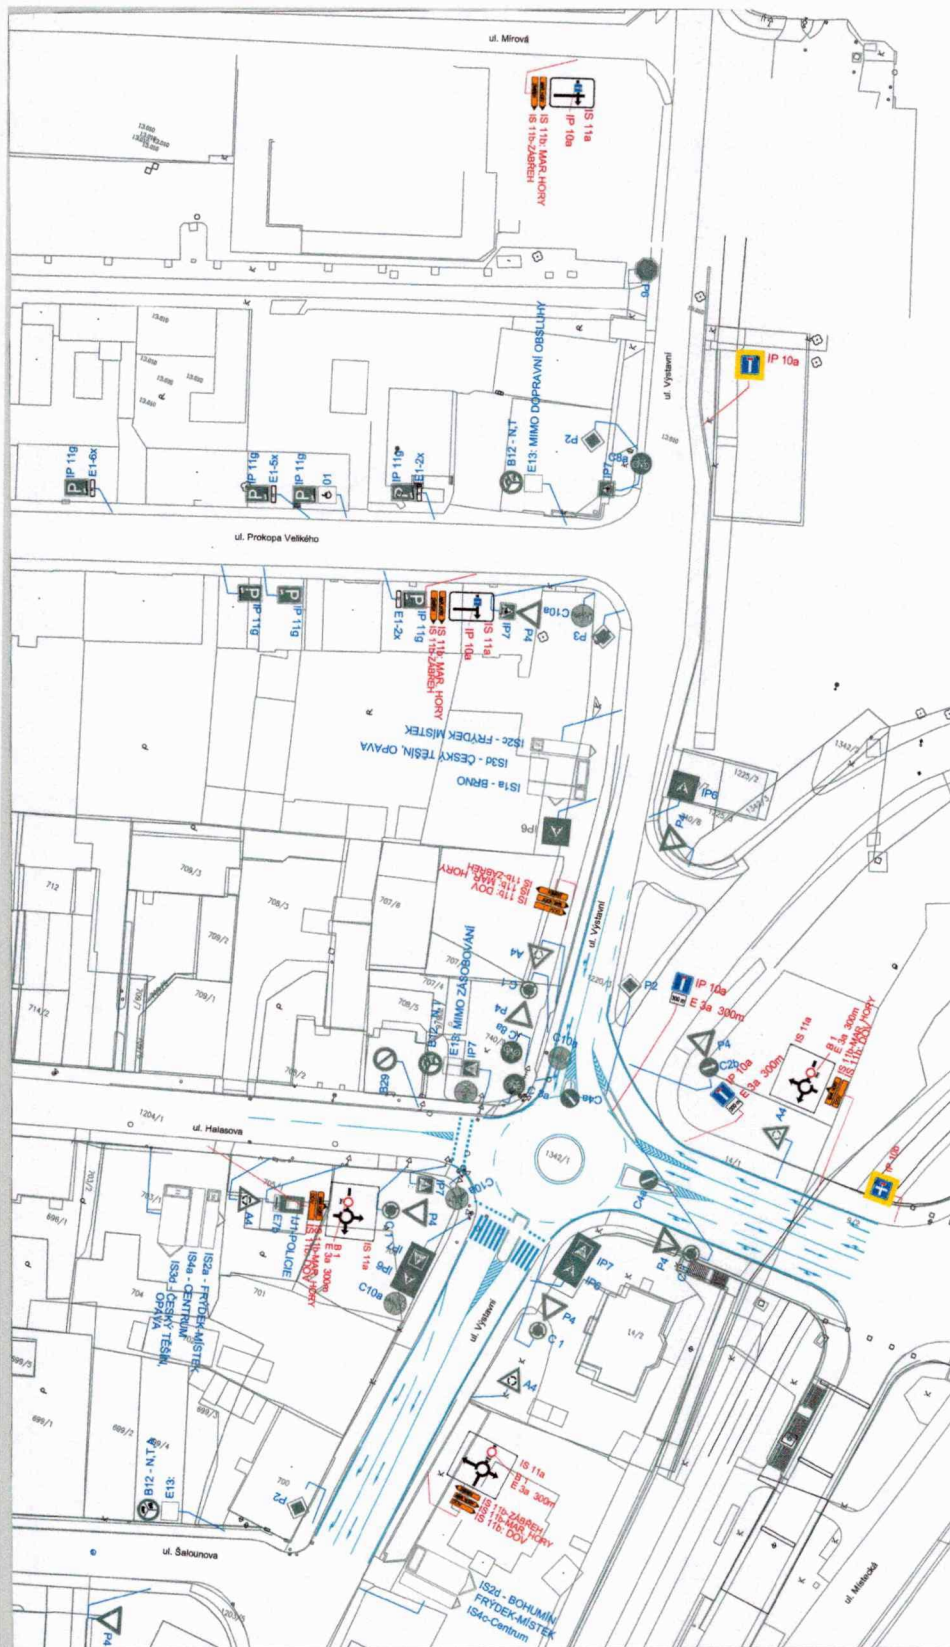

2.6-02-246

Saravitsko pracovní skupiny
ČRD při odboru dopravy MMO

SOUHLAS S NAVRŽENÝMI
DOPRAVNÍM ZNAČENÍM

Stouhčí jako podklad
pro stanovování
místní / přechodné opravy SP

por. Mgr.
Lubomír Pokorný

Police České republiky
Městská policie Ostrava
Dopravní inspektorát
Výpravčí 127/1
703 00 Ostrava
2.6.02.2020

Odsouhlasil
K.Š. KRPF
pro zřízení přechodné opravy SP
2020 II.

LEGENDA :


- P4 STÁVAJÍCÍ SVISLÉ DOPRAVNÍ ZNAČENÍ
- B1 NAVRŽENÉ PŘECHODNÉ SVISLÉ DOPRAVNÍ ZNAČENÍ
- B2 ZRUŠENÉ SVISLÉ DOPRAVNÍ ZNAČENÍ

POZNÁMKA :

STÁVAJÍCÍ DOPRAVNÍ ZNAČENÍ JE ZAKRESLENO
V ROZSAHU NUTNÉM PRO NÁVRH.

Zodp. projektant	JIŘÍ BRĚNEK		Jiří Brěnek
Vypracoval	JIŘÍ BRĚNEK		projektová činnost
Kreslil	JIŘÍ BRĚNEK		Na Obecní 1526/10, 700 30 Ostrava-Hrabůvka
Kontrola	JIŘÍ BRĚNEK		IČ : 11550837 tel.: 737331962
Áčce :	VÝMĚNA KOLEJOVÝCH POLÍ V KŘIŽOVATCE ULIC RUSKÁ x VYPŘEVÁNÍ Dopravní podnik Ostrava a.s., Podbřezová 4942		
PŘECHODNÉ DOPRAVNÍ ZNAČENÍ			
Příloha :	Datum Únor, 2020 Číslo		
Kčl. ul. Halasova x ul. Vypřevání - vyznačení obličejné trasy		škála	1 : 500
		číslo	422026



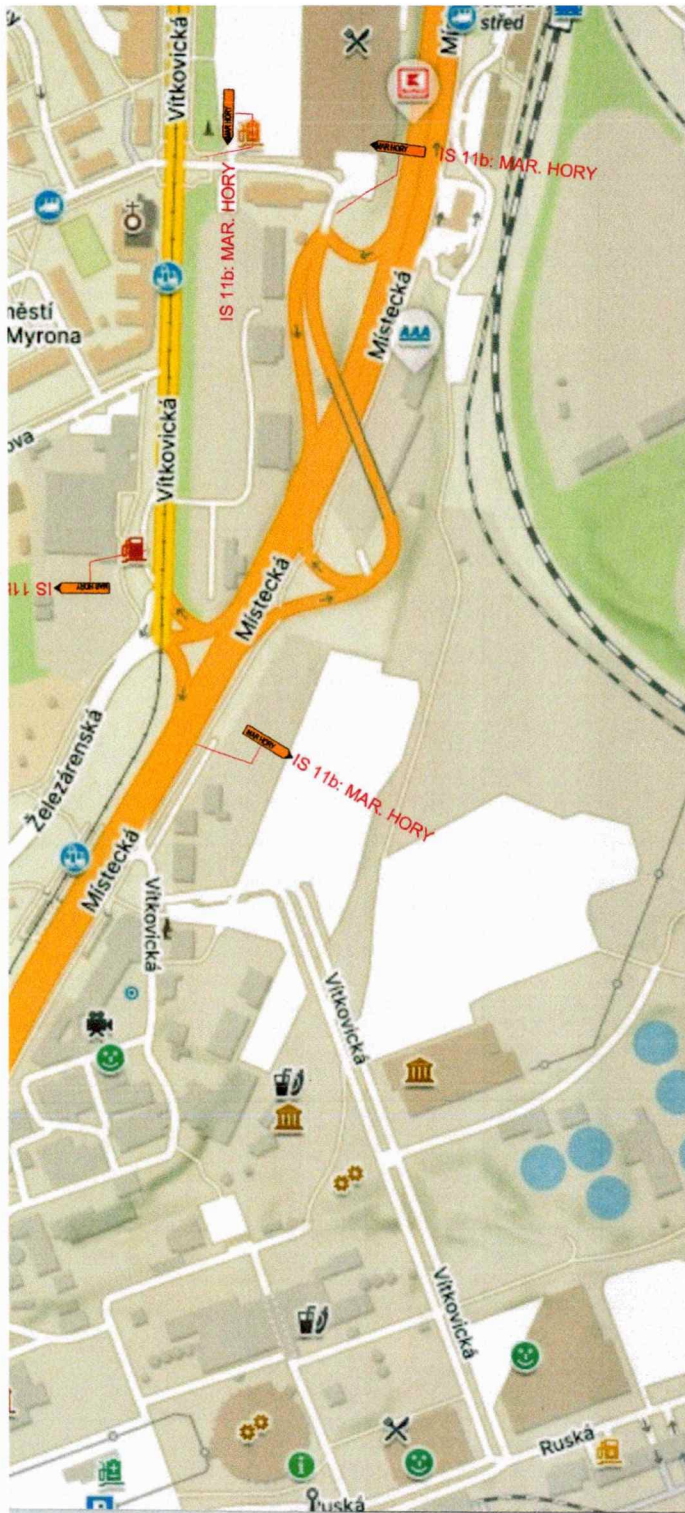

26-02-2026

Stanovisko pracovní skupiny
ORĐD při odboru dopravy MMO

SOUHLAS S NAVRŽENÝM
DOPRAVNÍM ZNAČENÍM

Slouží jako podklad
pro stanovení
míst: přechodné úpravy SP

por. Mgr.
Lubomír Pokorný

Podpis por. Mgr. Lubomír Pokorný
Dle úpravy: Mgr. Lubomír Pokorný
ÚČZ, s.r.o. projektová a projektová
obslužková společnost s.r.l. sídlem v
Ostravě, samostatně výdělečně
obsluhovaná osoba
IČ: 25242425 VLOŽENÝ VESTER

Policejní úřad České republiky
Městská policie Ostrava
Dopravní inspektorát
Výstavní 117/65
703 06 OSTRAVA 26. 02. 2026


Odsouhlasená příloha
k č. j. KRPT-*115-2/16-2026-010206*
pro potřebu: *925/6072 a 24/2026 s. 10/12/26*
925/6072; 115-2/16-2026-010206 s.

LEGENDA :

IS 11b **Navržené přechodné svislé dopravní značení**



Zodp. projektant	JIŘÍ BŘENEK		
Vypracoval	JIŘÍ BŘENEK		
Kreslil	JIŘÍ BŘENEK		
Kontrola	JIŘÍ BŘENEK		
Akce :	VÝMĚNA KOLEJOVÝCH POLÍ V KŘIŽOVATCE ULIC RUSKÁ x VÝSTAVNÍ PŘECHODNÉ DOPRAVNÍ ZNAČENÍ		
Příloha :	Dopravní podnik Ostrava a.s., Poděbradova 494/2 Objednatel : 702 00 Ostrava - Moravská Ostrava		
	Datum	Únor, 2026	Číslo
	Měřítko	-	4
	Archivní číslo	42/2026	

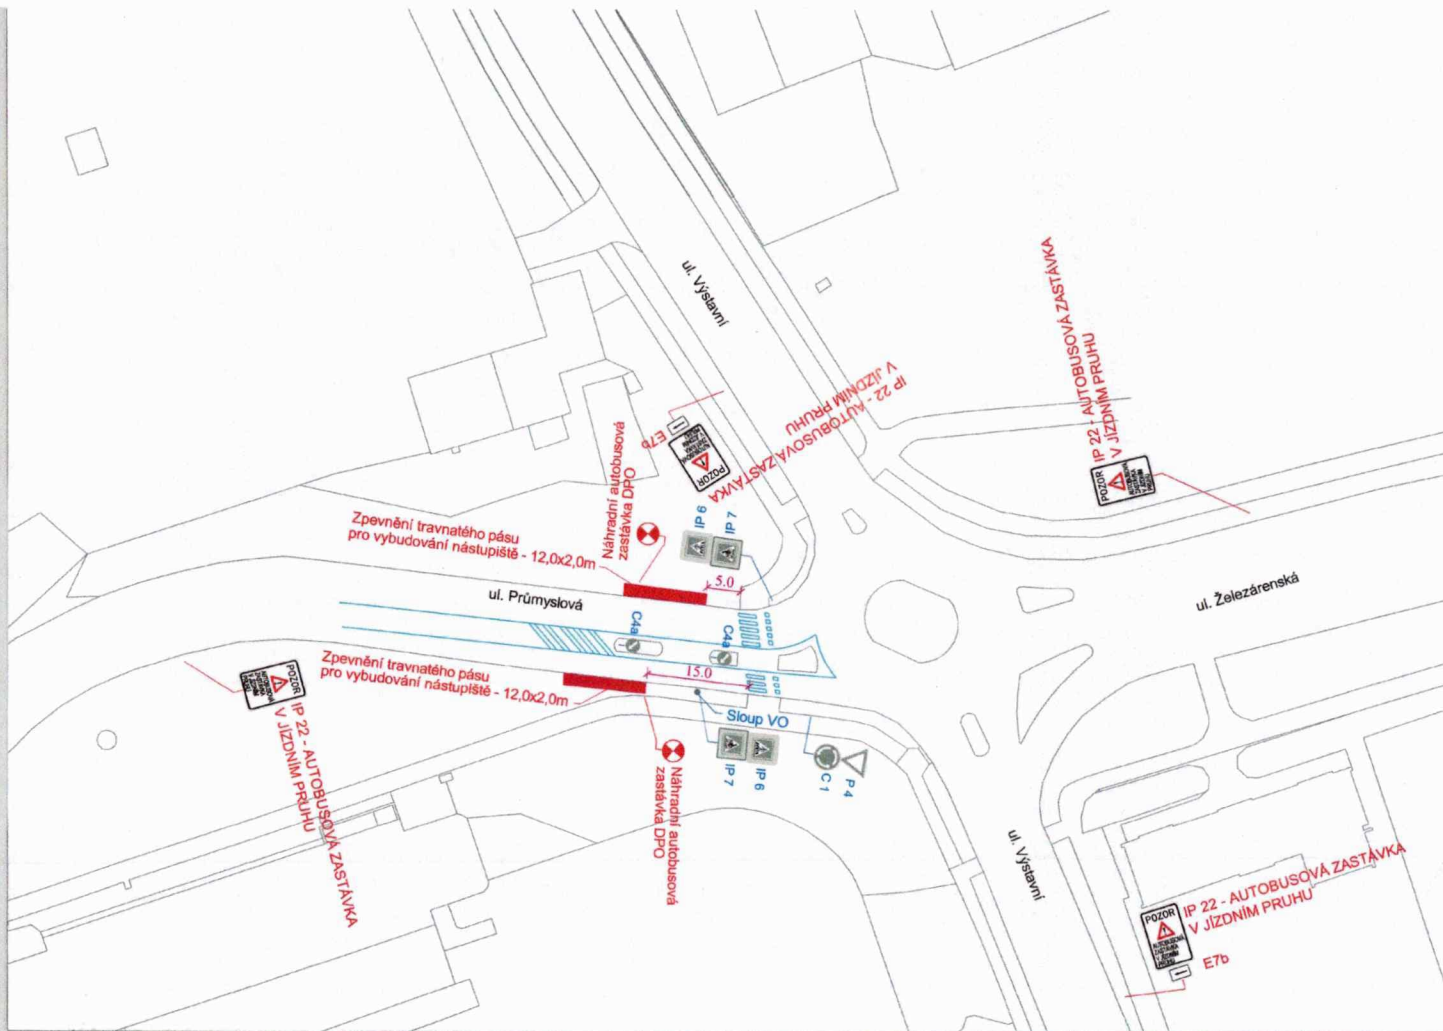

05-03-2026

Stanovisko pracovní skupiny
OŘD při odboru dopravy MMC

SOUHLAS S NAVRŽENÝM
DOPRAVNÍM ZNAČENÍM

Slouží jako podklad
pro stanovení
místní / přechodné úpravy SP

por. Bc. Jiří
Mutina, DIS.

Policie České republiky
Městské ředitelství policie Ostrava
Dopravní inspektorát
Věstavní 117/55 - 5. 03. 2026
703 00 OSTRAVA
Odsouhlasená příloha: KEPT-312-14/3-2026-0 20 2026
por. Bc. Jiří Mutina, DIS.
komisár

LEGENDA :

- P4 ▽ STÁVAJÍCÍ SVISLÉ DOPRAVNÍ ZNAČENÍ
- B1 ○ NAVRŽENÉ PŘECHODNÉ SVISLÉ DOPRAVNÍ ZNAČENÍ

POZNÁMKA :

STÁVAJÍCÍ DOPRAVNÍ ZNAČENÍ JE ZAKRESLENO
V ROZSAHU NUTNÉM PRO NÁVRH.



Zodp. projektant	JIRÍ BRĚNEK		Jirí Brenek projektová činnost Na Obecní 1528/10, 700 30 Ostrava-Hrabůvka IČ : 11550937 tel.: 737331962
Vypracoval	JIRÍ BRĚNEK		
Kreslil	JIRÍ BRĚNEK		
Kontrola	JIRÍ BRĚNEK		
Ákce :	VÝMĚNA KOLEJOVÝCH POLÍ V KŘIŽOVATCE ULIC RUSKÁ x VÝSTAVNÍ PŘECHODNÉ DOPRAVNÍ ZNAČENÍ		
PPřloha :	Ul. Průmyslová - umístění náhradní autobusové zastávky		
	Dopravní podnik Ostrava s.a., Podbítrdova 494/2	Objednatel : 702 00 Ostrava - Moravská Ostrava	
	Datum : Únor, 2026	Číslo	5
	Měřítko : 1 : 500	Architekt : 6/60	
		42/2026	