

Magistrát města Ostravy
odbor vnitřních věcí

písemnost ev. č.: 210

vyvěšena dne: 24-03-2026

sňata dne: _____

za správnost **Jana Moravcová**

souběžně zveřejněna na internetu



Vaše značka:

Ze dne: 27.01.2026
Č. j.: SMO/204311/26/OD/Bal
Sp. zn.: S-SMO/074424/26/OD/5

– dle rozdělovníku –

Vyřizuje: Ing. Libor Baláš
Telefon: 599 442 317
E-mail: libor.balas@ostrava.cz

Datum: 24.3.2026

VEŘEJNÁ VYHLÁŠKA

Stanovení dopravního značení (trvalého) č.11793/26/Vratimov

Opatření obecné povahy

Magistrát města Ostravy, odbor dopravy, podle § 124 odst. 6 zákona č. 361/2000 Sb., o provozu na pozemních komunikacích, ve znění pozdějších předpisů (dále jen „dopravní zákon“), je věcně příslušným správním orgánem. Podle § 1 zákona č. 314/2002 Sb., o stanovení obcí s pověřeným obecním úřadem a § 12 vyhlášky č. 346/2020 Sb., o stanovení správních obvodů obcí s rozšířenou působností, území obvodů hlavního města Prahy a příslušnosti některých obcí do jiného okresu, je současně orgánem místně příslušným. Magistrát města Ostravy, odbor dopravy, stanoví podle § 77 odst. 1 písm. c) dopravního zákona místní úpravu silničního provozu na silnicích II. a III. třídy, místních komunikacích a veřejně přístupné účelové komunikace ve svém správním obvodu, a to dle přiložené situace umístění dopravního značení na komunikacích ve městě Vratimov, v rámci akce

„Úprava prostoru před ZŠ Datyňská 690, Vratimov vč. vybudování parkovacích míst“.

Podmínky stanovení:

1. Stanovení bude provedeno podle v příloze doložené situace umístění dopravního značení, odsouhlasené Policií ČR MŘ DI Ostrava pod č.j. KRPT-3125-25/ČJ-2026-070706 ze dne 5. 2. 2026.
2. Před realizací dopravního značení budou ověřeny trasy podzemních vedení tak, aby nedošlo k dotčení vedení. Rovněž je třeba respektovat práva vlastníků objektů a nemovitostí na silničním pozemku i mimo něj.
3. Dopravní značení a zařízení užitá podle tohoto stanovení musí splňovat ustanovení § 62 odst. 6 dopravního zákona a vyhlášky č. 294/2015 Sb. provádějící dopravní zákon, musí být v souladu se zásadami pro jeho provádění a umístění dle TP 65, musí být v reflexní úpravě podle ČSN EN 12899-1 a ČSN EN 1436 a lze použít výhradně dopravní značky a zařízení schválené na pozemních komunikacích Ministerstvem dopravy ČR.
4. Termín realizace: do 60 dnů od nabytí účinnosti tohoto stanovení předmětné místní úpravy
5. Za provedení osazení dopravního značení a za splnění podmínek stanovených tímto opatřením odpovídá žadatel.

Poučení:

Toto stanovení dopravního značení nenahrazuje povolení silničního správního orgánu k užívání komunikace jiným než obvyklým způsobem podle § 25 silničního zákona anebo k uzavěře podle § 24 téhož zákona. Pokud



výsledkem řízení ve věci uvedených povolení je odlišná organizace dopravy, než odpovídá tomuto stanovení, jiná omezení silničního provozu a podobně, musí zodpovědná osoba zajistit změnu stanovení, kterým se značení pro danou akci stanoví, jinak je toto stanovení neplatné a oprávnění z něj vyplývající zanikají. Totéž platí, jestliže úřad (vlastník) příslušný pro navazující pozemní komunikace stanoví přechodnou úpravu v rozporu s tímto stanovením. Toto stanovení dále neřeší úpravy vozovek, problematiku kapacit křižovatek apod., což mohou být faktory jinak ovlivňující zvolenou organizaci dopravy, u které je stanovené dopravním značením jen jednou z podmínek zajištění silničního provozu. Rovněž přiměřenost rozsahu a charakteru akce vůči stanovenému dopravnímu značení garantuje žadatel. Odbor dopravy Magistrátu města Ostrava si vyhrazuje právo stanovení změnit, doplnit anebo zrušit, bude-li to vyžadovat veřejný zájem.

Odůvodnění:

Předmětem návrhu je stanovení trvalého dopravního značení před budovou Základní školy Datyňská 690 ve Vratimově v souvislosti s dostavbou parkoviště na pozemku parc. č. 1203/1, realizovanou v rámci výše uvedené akce. Z důvodu zamezení vjezdu nepovolaných vozidel a zajištění bezpečnosti silničního provozu, zejména dětí docházejících do základní školy, je navrženo svislé dopravní značení B24a s vyznačenou dodatkovou tabulkou E13 s nápisem „MIMO ZASOBOVÁNÍ ZÁKLADNÍ ŠKOLY“. Současně je navrženo sjednocení dopravního značení v řešeném prostoru výměnou stávající dodatkové tabulky u vjezdu z ulice U Stadionu za dodatkovou tabulku se shodným textem. Navržené řešení je v souladu s nově vybudovanou infrastrukturou a je přiměřené sledovanému účelu, kterým je zvýšení bezpečnosti a plynulosti silničního provozu v dané lokalitě. Umístění dopravního značení je znázorněno v příloze. Projekt místní úpravy dopravního značení byl projednán s Policií ČR, MŘ DI Ostrava, bez zásadních námitek.

Rozhodnutí o námitkách:

Ve stanovené lhůtě neuplatnil podle ustanovení § 172 odst. správního řádu u správního orgánu písemné námitky žádný z vlastníků nemovitostí, jejichž práva, povinnosti nebo zájmy související s výkonem vlastnického práva mohou být opatřením obecné povahy přímo dotčeny.

Poučení o odvolání:

Proti rozhodnutí o námitkách se nelze odvolat ani podat rozklad (§ 172 odst. 5 správního řádu). Proti opatření obecné povahy nelze podat opravný prostředek (§ 173 odst. 2 správního řádu). Opatření obecné povahy nabývá účinnosti patnáctým dnem po dni vyvěšení veřejné vyhlášky.

Ing. Břetislav Glumbík
vedoucí odboru dopravy
-elektronicky podepsáno-

Přílohy: - situační výkres úpravy dopravního značení dle podmínky č.1

Úřady města Vratimov a Středisko informačních služeb magistrátu města Ostravy žádáme, aby tuto veřejnou vyhlášku vystavily na dobu 15 dnů na svých úředních deskách.

Rozdělovník:

1. RSE Project s.r.o., IČO: 29398266, DS: 2bca7pp, Ruská 83/24, 703 00 Ostrava – Vítkovice
2. Město Vratimov, Frýdecká 853/57, 739 32 Vratimov
3. Policie ČR MŘ DI Ostrava, Výstavní 55, 703 49 Ostrava
4. Správa silnic Moravskoslezského kraje, středisko Ostrava, U Studia 2654/33, 700 30 Ostrava-Zábřeh
5. MMO, odbor vnitřních věcí, odd. SIS – zde


POLICIE ČR
 Městské ředitelství
 Dopravní inspektorát
 Výstavní č. 55
 703 49 Ostrava-Vitkovice

Odsouhlaseno dne: - 5. 02. 2026
 pod č. j. **KRPT-3125-25/W-2026-01206**
 základníškola

Platnost omezená:
 do: **11.01.2026**
 podpis: **FLANKA**

základníškola

Souhlas dle §77/26 zák. č. 361/2000 Sb.

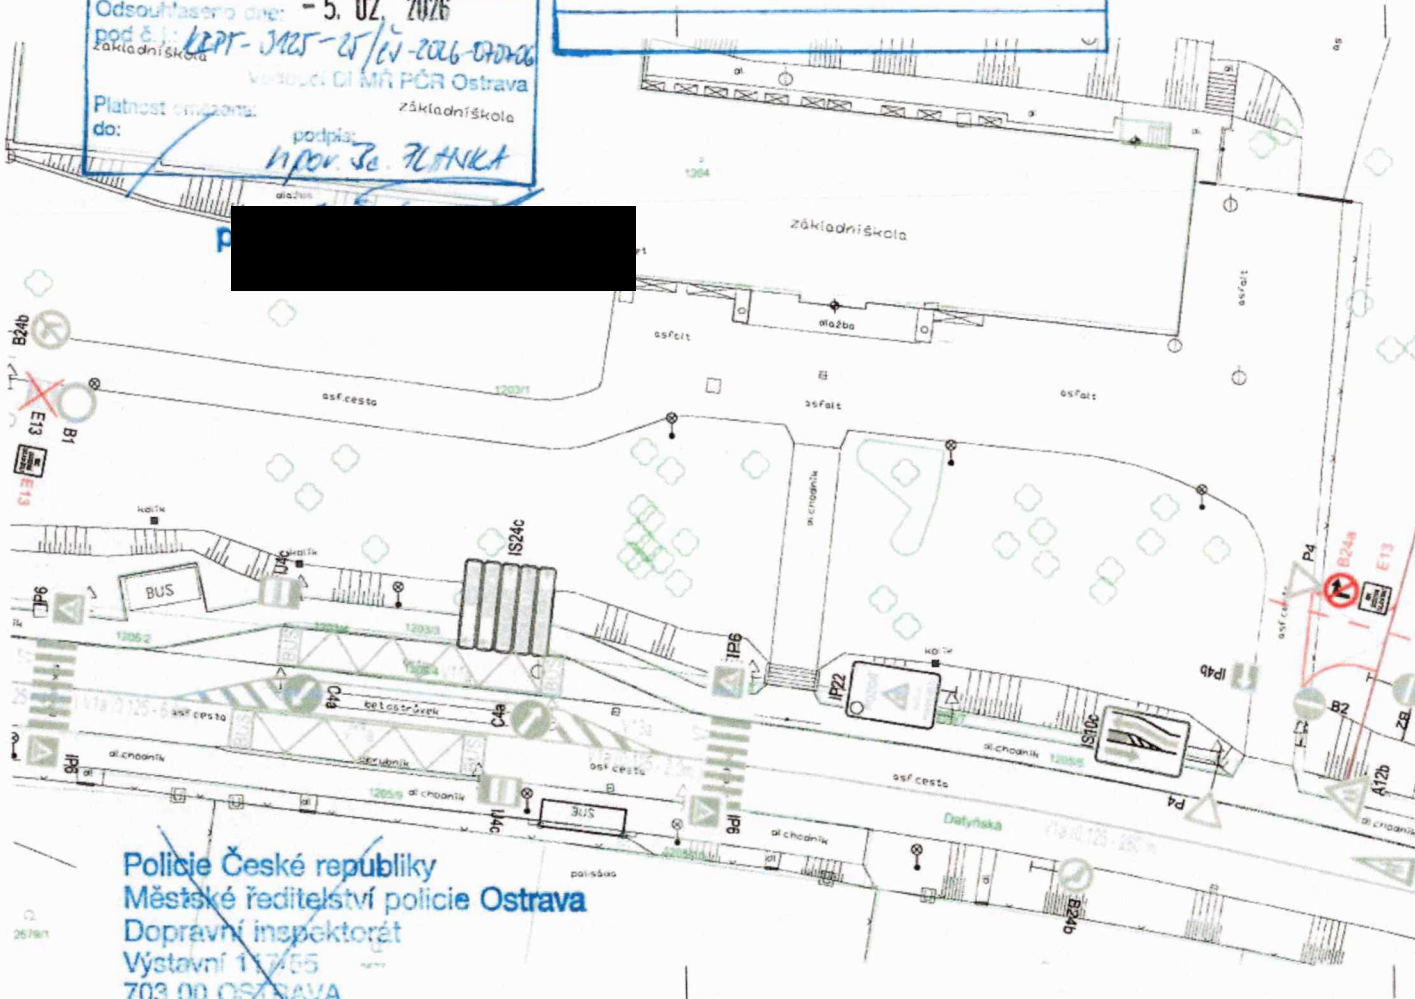

LEGENDA DOPRAVNÍHO ZNAČENÍ:

- IP6 STÁVAJÍCÍ SVISLÉ DOP. ZNAČENÍ
- IP6 RUŠENÉ SVISLÉ DOP. ZNAČENÍ
- IP6 NAVRHOVANÉ SVISLÉ DOP. ZNAČENÍ
- NOVÉ VODROVNÉ DOP. ZNAČENÍ
- STÁV. VODROVNÉ DOP. ZNAČENÍ

DETAIL NAVRŽENÉHO DOPRAVNÍHO ZNAČENÍ



Policie České republiky
 Městské ředitelství policie Ostrava
 Dopravní inspektorát
 Výstavní 11755
 703 00 OSTRAVA
 Odsouhlasená příloha
 k č. j. KRPT-
 pro potřeby:

ZODPOVĚDNÝ PROJEKTANT	VYPRACOVAL Ing. Lenka Křípálová	KONTROLOVAL Ing. Jiří Tábárek, Ph.D.	SOUPRAVNOVÝ SYSTÉM JTSK
HLAVNÍ INŽENÝR PROJEKTU	Ing. Jiří Tábárek, Ph.D.	ZODPOVĚDNÝ PROJEKTANT	MAITEX
OSBEC KRAJ	MĚSTO VRATIMOV MORAVSKOSLEZSKÝ KRAJ, k. s. VRATIMOV [190601]	INVESTOR / OBJEDNATEL	RSE Project místní bezpečí Ruská 8324 703 00 Ostrava e-mail: ora@rseproject.cz
NÁZEV AKCE	ÚPRAVA PROSTORU PŘED ZŠ DATYŇSKÁ 690, VRATIMOV VČ. VYBUDOVÁNÍ PARGOVACÍCH MÍST		
STAVEBNÍ OBJEKT (SO)	ARCHIVNÍ ČÍSLO 2326055		
CAR: SOUHLASENÍ	DATUM LEDEN 2026		
D.1 STAVEBNÍ ČÁST	FORMÁT 3 x A4		
SOUHLASENÍ	MĚŘÍTKO 1:250		
D.1.1 OBJEKTY POLEHNEJŠÍHO VZDĚNÍ, VOZNÉ PRUPUSTI	STUPEŇ PD OPS		
D.1.1.1	Č. VYKRESU 01		
DOPLNĚNÍ DOPRAVNÍHO ZNAČENÍ	C. PASE		