



14.4.

Vaše značka:
Ze dne:
Č. j.: SMO/209033/26/OD/pro
Sp. zn.: S-SMO/101440/26/OD/3

Vyřizuje: Ing. Tomáš Procházka
Telefon: 599 442 390
E-mail: tomas.prochazka@ostrava.cz

Datum: 25.3.2026

Rozdělovník

Magistrát města Ostravy odbor vnitřních věcí	
písemnost ev. č.:	865
vyvěšena dne:	27-03-2026
sňata dne:	
za správnost:	Jana Moravcová
souběžně zveřejněna na internetu	

VEŘEJNÁ VYHLÁŠKA

Rekonstrukce a rozšíření kanalizace Kunčice a Kunčičky

Opatření obecné povahy

podle §§171-173 zákona č. 500/2004 Sb. správní řád, ve znění pozdějších předpisů a podle §77, odst. 5, zákona č. 361/2000 Sb. o provozu na pozemních komunikacích a změnách některých zákonů (zákon o silničním provozu), ve znění pozdějších předpisů

Příkaz o dopravním značení (dočasném)

Odbor dopravy Magistrátu města Ostravy podle §124, odst. 6, zákona č. 361/2000 Sb. ve znění pozdějších předpisů věcně příslušný a podle §2, zákona č. 314/2002 Sb. a §19, vyhlášky č. 388/2002 Sb. místně příslušný úřad obce s rozšířenou působností **stanoví** pro silnice II.-III. tř. a pro místní komunikace I.-II. tř. ve svém územním obvodu ve smyslu §77, zákona č. 361/2000 Sb. ve znění pozdějších předpisů, se souhlasem DI MŘ Policie ČR Ostrava č.j. KRPT-283298/ČJ-2025-070706 přechodnou úpravu silničního provozu takto:

Příkaz o dopravním značení č.

7032 / 26

ul. Lihovarská (ul. Výhradní – ul. Vratimovská)

Podmínky příkazu:

1. Příkaz bude proveden podle schválených příloh: **Rekonstrukce a rozšíření kanalizace Kunčice a Kunčičky, Přechnodné dopravní značení, (výkr. příl. č. 1, 2, 3, 4, 5, zprac. Jiří Břenek, říjen 2025, formáty 2A4, 2A4, 2A4, 3A4, 3A4).**
2. Po uplynutí doby stanovené v bodě č. 6 příkazu bude dopr. značení a zařízení včetně změn v této souvislosti vyvolaných uvedeno do původ. stavu.



3. Dopravní značení a zařízení užitá podle tohoto příkazu musí splňovat ustanovení §62, odst. 6, zákona č. 361/2000 Sb. ve znění pozdějších předpisů, musí být v souladu se zásadami pro jeho provádění a umístování, musí být celoreflexní a lze použít výhradně dopravní značky a zařízení schválené k užívání na pozem. komunikacích Ministerstvem dopravy a spojů ČR.
4. Značení instalované podle příkazu s výjimkou změn stávajících značek bude provedeno přenosným svislým dopravním značením na červenobíle pruhovaných nosičích, bude respektovat průjezdný (průchozí) profil a rovněž respektovat práva vlastníků objektů a nemovitostí na silničním pozemku i mimo něj. Bude rovněž staticky zabezpečeno a samotné nesmí tvořit překážku sil. prov.
5. Dopravní značení na silnicích II.-III. tř. a místních komunikacích I. a II. tř. dle tohoto příkazu bude realizováno výhradně až po převzetí dotčeného úseku komunikace k realizaci od vlastníka, resp. od jejího správce, po uvedení do původního stavu bude zajištěno předání zpět vlastníkovi (správci).
6. Termín realizace: **6. 4. 2026 - 10. 5. 2026 s etapizací (viz podm. č. 8)**
Pokud opatření nenabude účinnosti do očekávaného data zahájení realizace, platí přednostně pro zahájení realizace pozdější datum nabytí účinnosti. Datum ukončení realizace se vlivem toho neprodlužuje!
7. Po dobu uvedenou v bodě č. 6 bude dopravní značení a zařízení udržováno ve stavu odpovídajícím tomuto příkazu a platným zásadám pro jeho provádění a po tuto dobu musí být současně osazeny dopravní značky a zařízení dle stanovení jiných úřadů na těch navazujících pozemních komunikacích, kde to příslušnost daná §77, zák. č. 361/2000 Sb. popř. dalšími předpisy vyžaduje a kde to vyplývá z přílohy.
8. Stanovené přechodné dopr. značení a zřízení a tím i práce, které jsou jím označovány, bude v rámci celkového termínu dle podm. č. 6 umístěno po samostatných časových etapách, kdy 1 každý výkr. příloha = 1 etapa (u výkr. příl. č. 2 a 3 ve formě pohyblivého pracovního místa).
9. S použitím zde stanovené přechodné úpravy sil. provozu se ruší přechodná úprava stanovená odborem dopravy MMO v ul. Lihovarské opatřením č. 6962/25 ze dne 18.12.2025 totožné odpovědné osobě.

Za splnění podmínek tohoto příkazu zodpovídá:

právník osoba STASPO, spol. s r.o., se sídlem Těšínská 114/254, 716 00 Ostrava - Radvanice, IČ:41035704, odpovědný pracovník: Ing. Jiří Dorda, stavbyvedoucí, tel. 737 591 789.

Poučení:

Při nedodržení podmínek příkazu může být na základě ustanovení §42 a, b, zákona č. 13/1997 Sb., o pozemních komunikacích, ve znění pozdějších předpisů, postupováno vůči odpovědné osobě výzvou osoby pověřené výkonem státního dozoru a při zjištěném neplnění povinností daných uvedeným zákonem i uložení sankce silničním správním úřadem.. Tento příkaz o dopravním značení nenahrazuje povolení silničního správního orgánu k užívání komunikace jiným než obvyklým způsobem podle §25, zákona č. 13/1997 Sb., ve znění pozdějších předpisů, anebo k uzavírce podle §24 téhož zákona. Pokud výsledkem řízení ve věci uvedených povolení je odlišná organizace dopravy než odpovídá tomuto příkazu, jiná omezení sil. provozu a podobně, musí zodpovědná osoba zajistit změnu příkazu, kterým se značení pro danou akci stanoví, jinak je tento příkaz neplatný a oprávnění z něj vyplývající zanikají. Totéž platí, jestliže úřad příslušný pro navazující pozemní komunikace stanoví přechodnou úpravu v rozporu s tímto příkazem. Tento příkaz dále neřeší úpravy světelných signalizačních zařízení, úpravy vozovek, přemístění zastávek, problematiku kapacit křižovatek apod., což mohou být faktory jinak ovlivňující zvolenou organizaci dopravy, u které je stanovené dopravní značení jen jednou z podmínek zajištění silničního provozu.



Odbor dopravy Magistrátu města Ostravy si vyhrazuje právo tento příkaz změnit, doplnit nebo zrušit, bude-li to veřejný zájem vyžadovat.

Odůvodnění:

Na žádost společnosti STASPO, spol. s r.o., se sídlem Těšínská 114/254, Radvanice, 716 00 Ostrava, IČ: 410 35 704, podanou u odboru dopravy Magistrátu města Ostravy, se projednává návrh na dopravní označení stavebních prací na rekonstrukci kanalizace v ul. Lihovarské v Ostravě – Kunčičkách v úseku od ul. Výhradní po ul. Vratimovskou. Jde o pokračování prací na kanalizaci v oblasti ulic Pstruží – Třebízského – Výhradní, pro které v minulosti stanovil odbor dopravy přechodnou úpravu v ul. Lihovarské (a Vratimovské) opatřením č. 6962/25 a které také bude muset být ukončeno (podm. č. 9). Vzhledem k poloze kanalizace vůči komunikaci budou mít i nyní práce na kanalizaci dopad do organizace sil. provozu i na místní komunikaci II. tř. ul. Lihovarské. Jde o pracovní místo na vozovce, a to buď pohyblivé, když je kanalizace vedle vozovky, anebo stabilní, když je kanalizace ve vozovce, anebo je přístup ke kanalizaci jinak ztížen. Je však třeba vzít v potaz, že stanovením přechodné úpravy se neposuzuje oprávněnost rozsahu uplatňovaného záboru veřejných komunikací a oprávněnost prováděné stavební činnosti (viz poučení).

Situace se označí výstražným dopr. značením a pracovní místo se vymezí směrovacími deskami (viz vyhl. č. 294/2015 Sb. v platném znění) a příčnými zábranami, dojde také k snížení nejv. dovolené rychlosti jízdy na 30 km/h z důvodu blízkosti projíždějících vozidel vůči pracovnímu místu. Veřejný silniční provoz bude zachován. Navržené opatření se jeví jako proporcionální při porovnání požadovaného rozsahu činností, která má probíhat na vozovce a vedle vozovky místní komunikace Lihovarské a použitým příkazovým, zákazovým a výstražným dopr. značením a zařízením.

Jestliže by nedošlo k navrženému dopr. označení pracovního místa, mohla by být na jedné straně ohrožena bezpečnost pracovníků stavby, na druhé straně i samotných účastníků sil. provozu. V podm. č. 8 je také zavázána odpovědná osoba k etapizaci prací tak, jak to vyplývá z navržených etap, resp. vzorových označení polohy pracovního místa přechodnou úpravou. V dalších podmínkách stanovené úpravy je garantováno provedení dopr. značení ve shodě se správcem dotčené MK Vratimovské a Lihovarské, kterým jsou Ostravské komunikace, a.s., a také provedení dopr. značek a zařízení ve shodě s technickými předpisy platnými pro daný obor činnosti na pozemních komunikacích.

V průběhu projednání bylo zjištěno, že navržené a doplněné přechodné opatření v silničním provozu odpovídá nutným potřebám informování všech dotčených účastníků sil. provozu a nutným potřebám zajištění bezpečnosti jejich pohybu po komunikacích v blízkosti stavby a že současně přechodná úprava je navržena k užití jen v takovém rozsahu a takovým způsobem, jak to nezbytně vyžaduje bezpečnost a plynulost provozu na pozemních komunikacích. Přechodné dopr. značení je navrženo podle vyhl. č. 294/2015 Sb. ve znění pozdějších předpisů, detailní umístění je patrné z výkresových příloh. Projednání s dotčenými orgány, zejména s MŘ Policie ČR Ostrava, Dopravní inspektorát, se uskutečnilo dne 10.11.2025 a 27.11.2025 s kladným výsledkem.

Příloha:

-situační výkresy dle podmínky č. 1



Rozhodnutí o námitkách:

Podle ustanovení §77, odst. 5, zákona č. 361/2000 Sb. o provozu na pozemních komunikacích a změnách některých zákonů (zákon o silničním provozu), ve znění pozdějších předpisů, nedoručuje příslušný správní úřad návrh opatření obecné povahy a nevyzývá dotčené osoby k podání připomínek nebo námitek.

Poučení o odvolání:

Proti opatření obecné povahy nelze podat opravný prostředek (§173, odst. 2, zákona). Opatření obecné povahy podle §77, odst. 5, zákona č. 361/2000 Sb. o provozu na pozemních komunikacích a změnách některých zákonů (zákon o silničním provozu), ve znění pozdějších předpisů, nabývá účinnosti pátým dnem po vyvěšení.

"otisk úředního razítka"

Ing. Břetislav Glumbík
vedoucí odboru dopravy

-podepsáno elektronicky-

Rozdělovník (datovou schránkou):


1. STASPO, spol. s r.o., Těšínská 114/254, 716 00 Ostrava
2. Ostravské komunikace, a.s., Novoveská 25/1266, 709 00 Ostrava
3. MŘ Policie ČR - DI, Výstavní 55, 703 49 Ostrava
4. SMO, ÚMOb Slezská Ostrava

S žádostí o vystavení této veř. vyhlášky na dobu 15 dnů (datovou schránkou) :

5. ÚMOb Slezská Ostrava



S žádostí o vystavení této veř. vyhlášky na dobu 15 dnů a zaslání potvrzení o době vyvěšení:

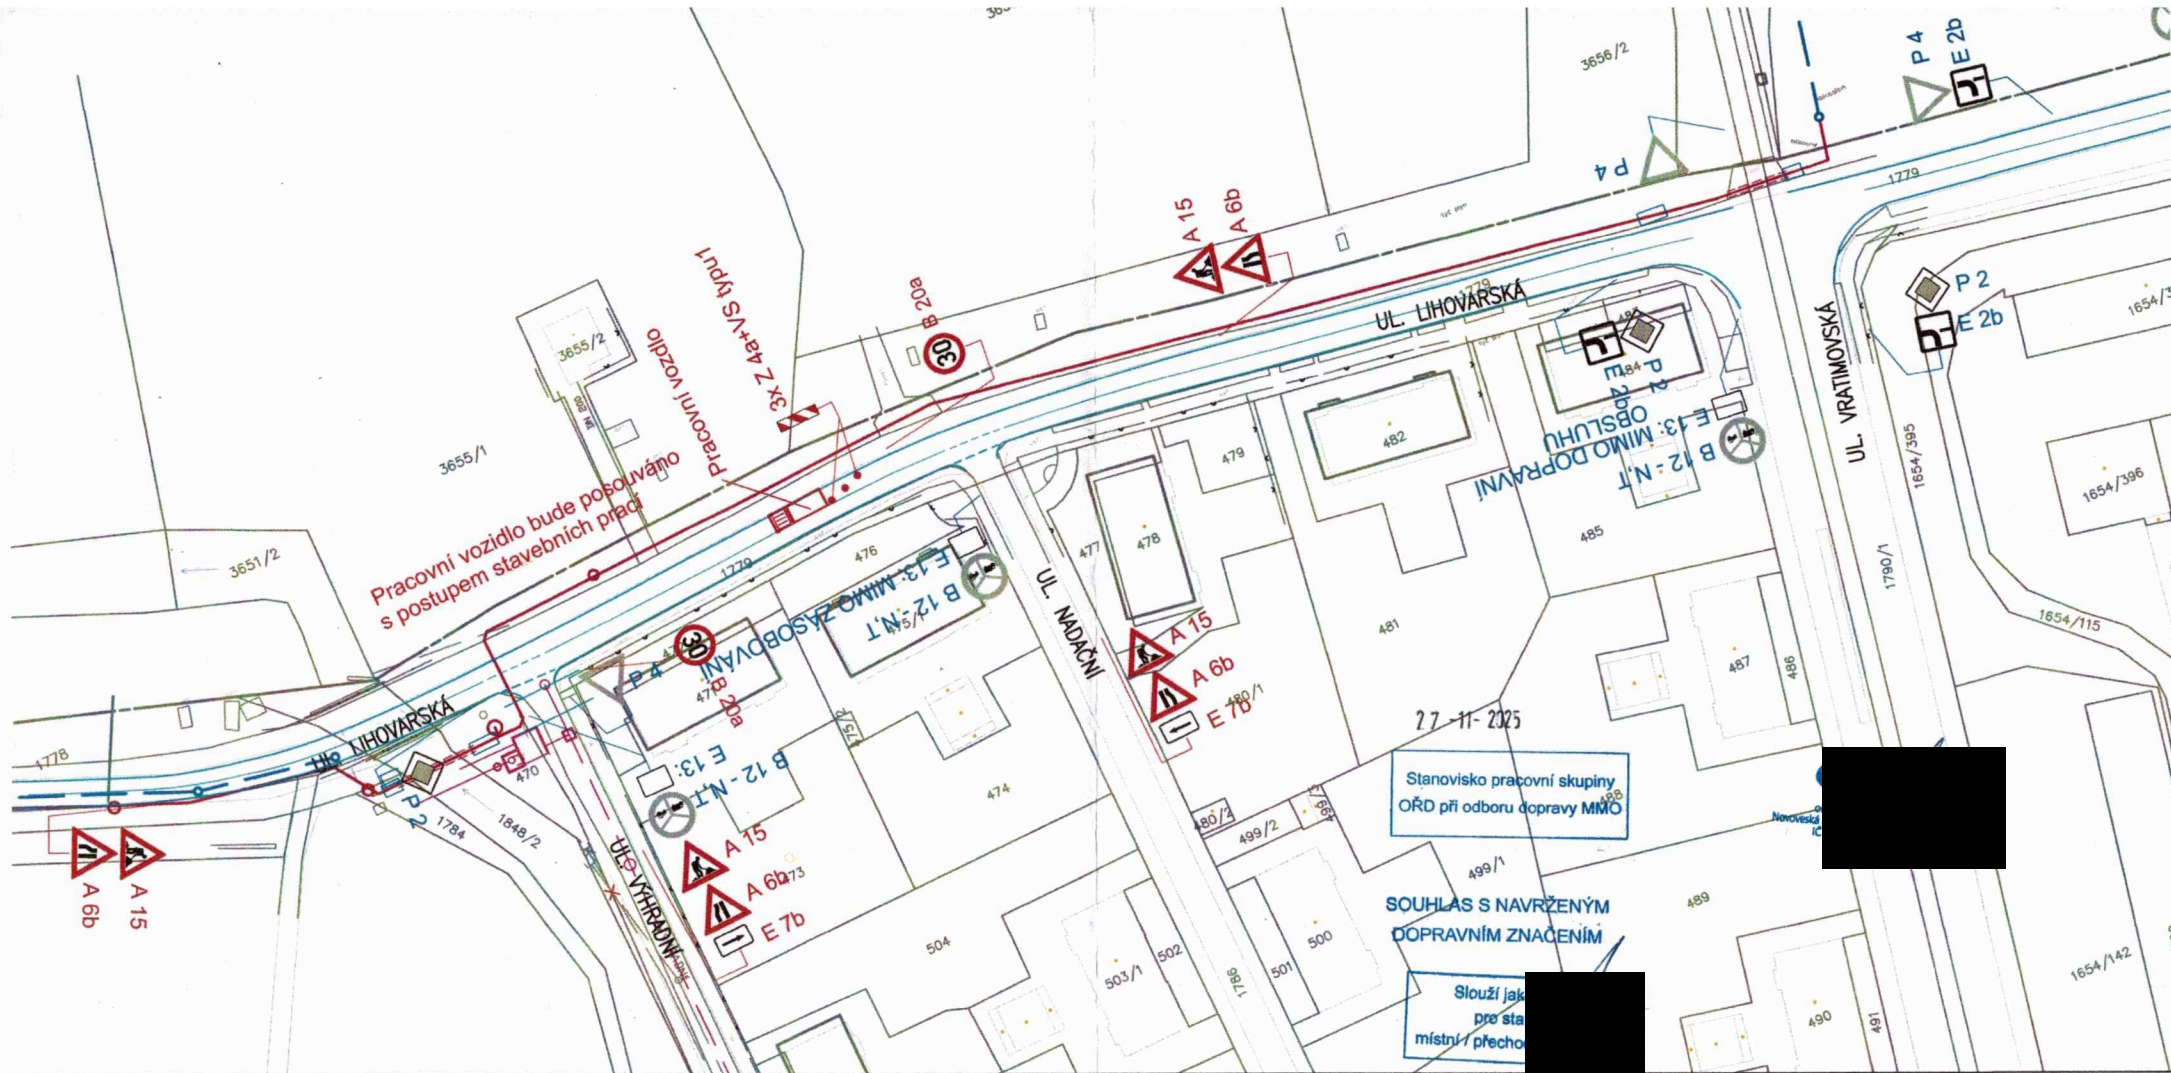6. MMO, odbor vnitřních věcí, odd. SIS -zde



Policie České republiky
 Městské ředitelství policie Ostrava P 4
 Dopravní inspektorát
 Výstavní 117/55
 703 00 OSTRAVA
 Odsouhlasená příloha 10. 11. 2025
 2

LEGENDA :


-  STÁVAJÍCÍ SVISLÉ DOPRAVNÍ ZNAČENÍ
-  NAVRŽENÉ PŘECHODNÉ SVISLÉ DOPRAVNÍ ZNAČENÍ

por. Mgr.
 Lubomír Pokorný
Podpisatel por. Mgr. Lubomír Pokorný
 OÚ: 07000, Mgr. Lubomír Pokorný
 ČRČZ, onkologické oddělení policie
 Městské ředitelství policie
 Ostrava, ústřední ředitelství policie
 Městské ředitelství policie
 Datum: 2025.12.04 08:01:14 +0100

POZNÁMKA :

STÁVAJÍCÍ DOPRAVNÍ ZNAČENÍ JE ZAKRESLENO
 V ROZSAHU NUTNÉM PRO NÁVRH.

Zodp. projektant	JIŘÍ BŘENEK	Jiří Břenek projektová činnost Na Obecní 1528/10, 700 30 Ostrava-Hrabůvka IČ: 11550937 tel.: 737331962	
Vypracoval	JIŘÍ BŘENEK		
Kreslil	JIŘÍ BŘENEK		
Kontrola	JIŘÍ BŘENEK		
Akce :	REKONSTRUKCE A ROZŠÍŘENÍ KANALIZACE KUNČICE A KUNČICKÝ PŘECHODNÉ DOPRAVNÍ ZNAČENÍ		
Příloha :	STASPO spol. s r.o., Tášínská 114/254, Stavebník : 716 00 Ostrava - Radvanice		
	Datum	Listopad, 2025	Číslo
	Měřítko	1 : 1000	
	Archivní číslo	224/2025	
Ul. Lihovarská - usměrnění provozu, 2. úsek			3

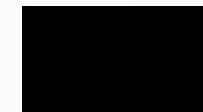

7 7 -11- 2375

Stanovisko pracovní skupiny
ORD při odboru dopravy MMO

Police České republiky
Městské ředitelství policie Ostrava
Dopravní inspektorát
Výstavní 117/55
703 00 OSTRAVA
Odsouhlasená příloha 10. 11. 2025

SOUHLAS S NAVRŽENÝM
DOPRAVNÍM ZNAČENÍM



por. Mgr.
Lubomír Pokorný

Slouží jako podklad
místní stanoviště
SP

LEGENDA :


- P 4 STÁVAJÍCÍ SVISLÉ DOPRAVNÍ ZNAČENÍ
- A 15 NAVRŽENÉ PŘECHODNÉ SVISLÉ DOPRAVNÍ ZNAČENÍ

POZNÁMKA :

STÁVAJÍCÍ DOPRAVNÍ ZNAČENÍ JE ZAKRESLENO
V ROZSAHU NUTNÉM PRO NÁVRH.



Zodp. projektant	JIŘÍ BŘENEK			
Vypracoval	JIŘÍ BŘENEK			
Kreslil	JIŘÍ BŘENEK			
Kontrola	JIŘÍ BŘENEK			
Akce	REKONSTRUKCE A ROZŠÍŘENÍ KANALIZACE KUNČICE A KUNČIČKY PŘECHODNÉ DOPRAVNÍ ZNAČENÍ			
PPHloha :	KRŽ. ul. Lihovarská x ul. Vytrhání - překop vozovky po polovinách, 2.fáze			
	Stavebník : STASPO spol. s r.o., Těšínská 114/254, 716 00 Ostrava - Račovice		Datum : Listopad, 2025 Číslo	
	Měřítko : 1 : 1000		Archivní číslo : 224/2025	
				5

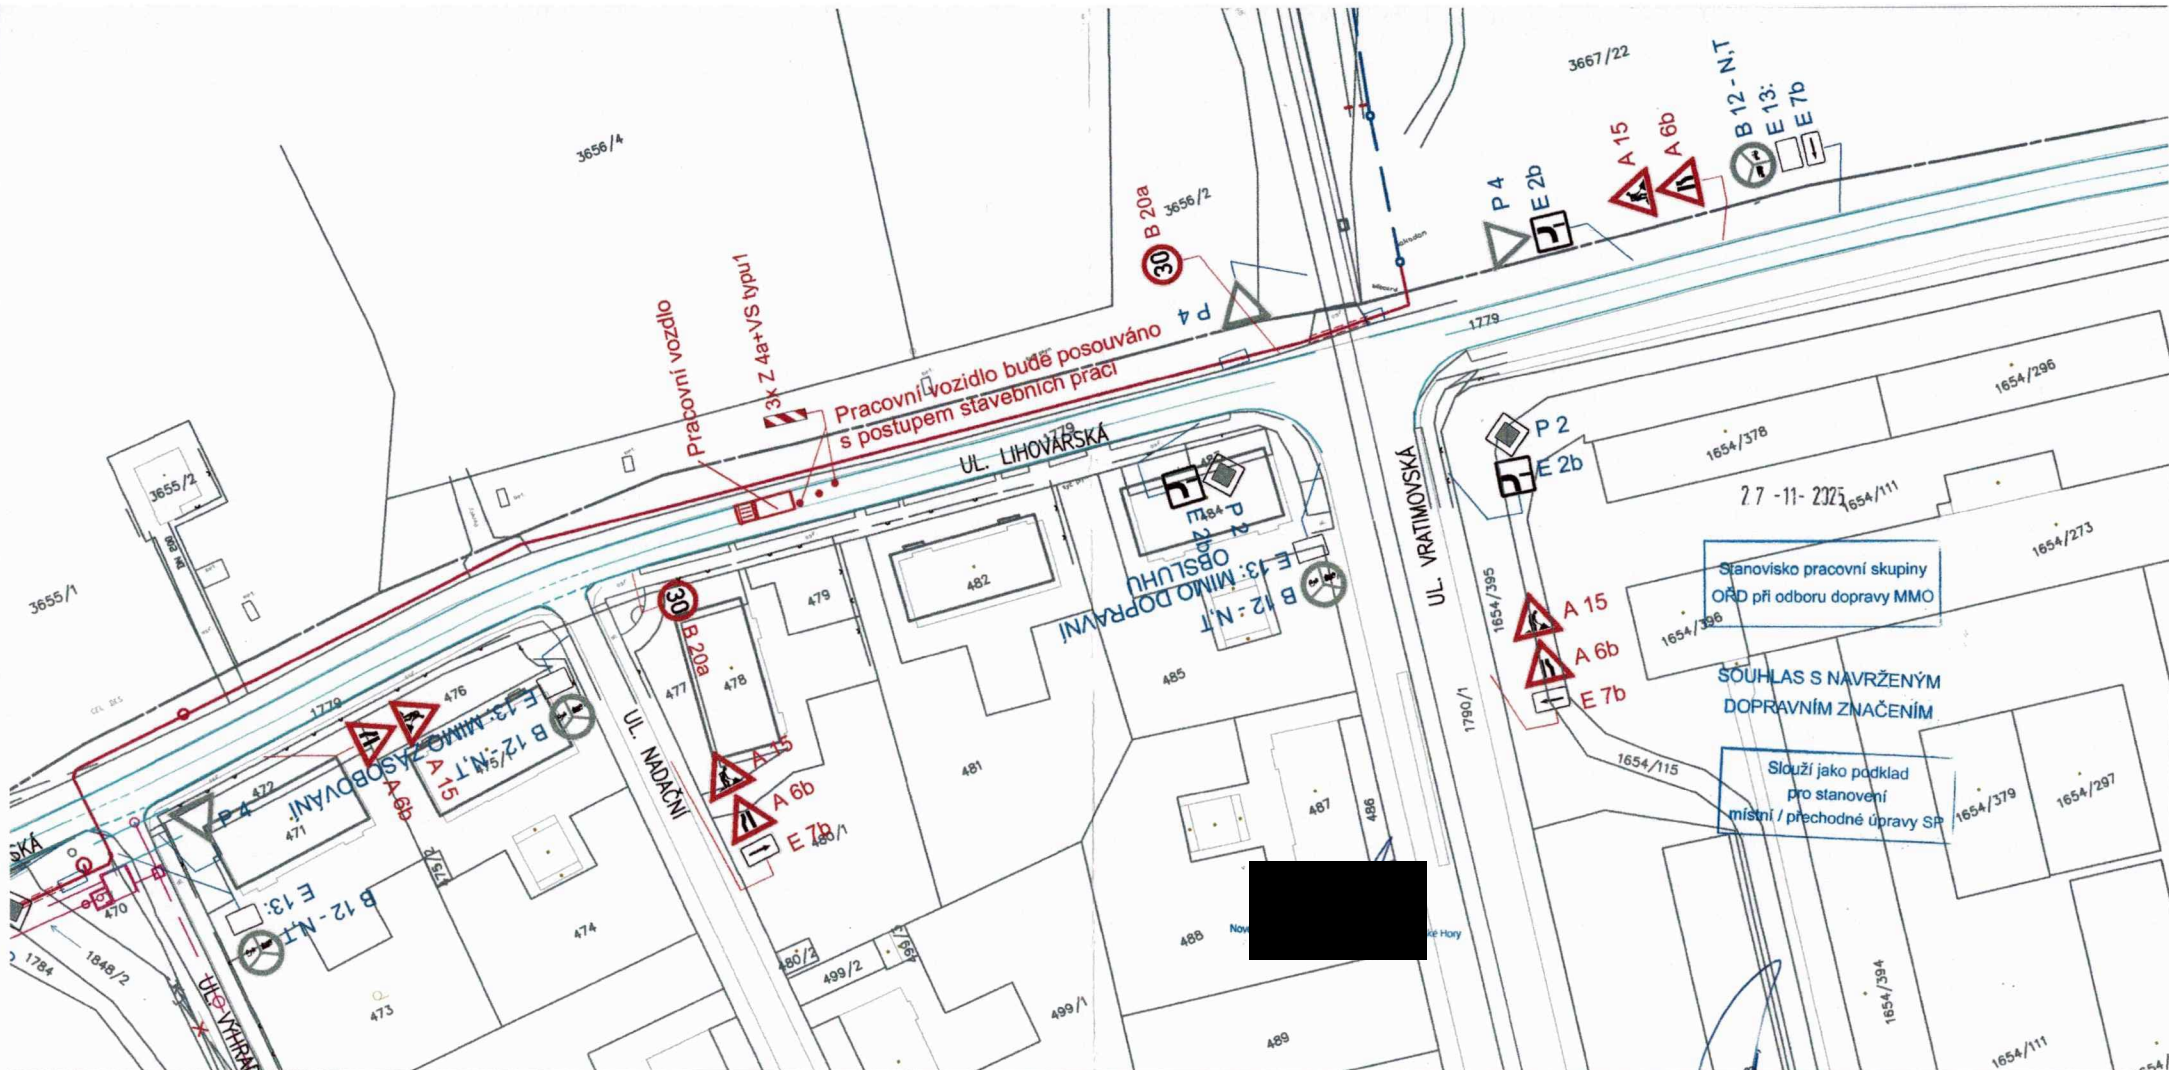

LEGENDA :

- P 4 STÁVAJÍCÍ SVISLÉ DOPRAVNÍ ZNAČENÍ
- A 15 NAVRŽENÉ PŘECHODNÉ SVISLÉ DOPRAVNÍ ZNAČENÍ


por. Mgr.
Lubomír Pokorný

Podpisal por. Mgr. Lubomír Pokorný
DNE: 2025.12.04 08:50:31 +0100
in: CZ, ověřované podpisové publikace
Materiálově zabezpečeno kreslem v
Číslovce, ověřované podpisové publikace
Materiálově zabezpečeno kreslem
Datum: 2025.12.04 08:50:31 +0100

POZNÁMKA :

STÁVAJÍCÍ DOPRAVNÍ ZNAČENÍ JE ZAKRESLENO
V ROZSAHU NUTNÉM PRO NÁVRH.

Zodp. projektant	JIŘÍ BŘENEK		Jiří Břenek projektová činnost Na Obecní 1528/10, 700 30 Ostrava-Hrabůvka IČ : 11550937 tel.: 737331962
Vypracoval	JIŘÍ BŘENEK		
Kreslil	JIŘÍ BŘENEK		
Kontrola	JIŘÍ BŘENEK		
Akce :	REKONSTRUKCE A ROZŠÍŘENÍ KANALIZACE KUNČICE A KUNČIČKY PŘECHODNÉ DOPRAVNÍ ZNAČENÍ		STASPO spol. s r.o., Těšínská 114/254, Stavebník : 716 00 Ostrava - Radvanice
Příloha :			Datum : Listopad, 2025 Měřítko : 1 : 1000 Archivní číslo : 224/2025
Ul. Lihovarská - usměrnění provozu, 1. úsek			2

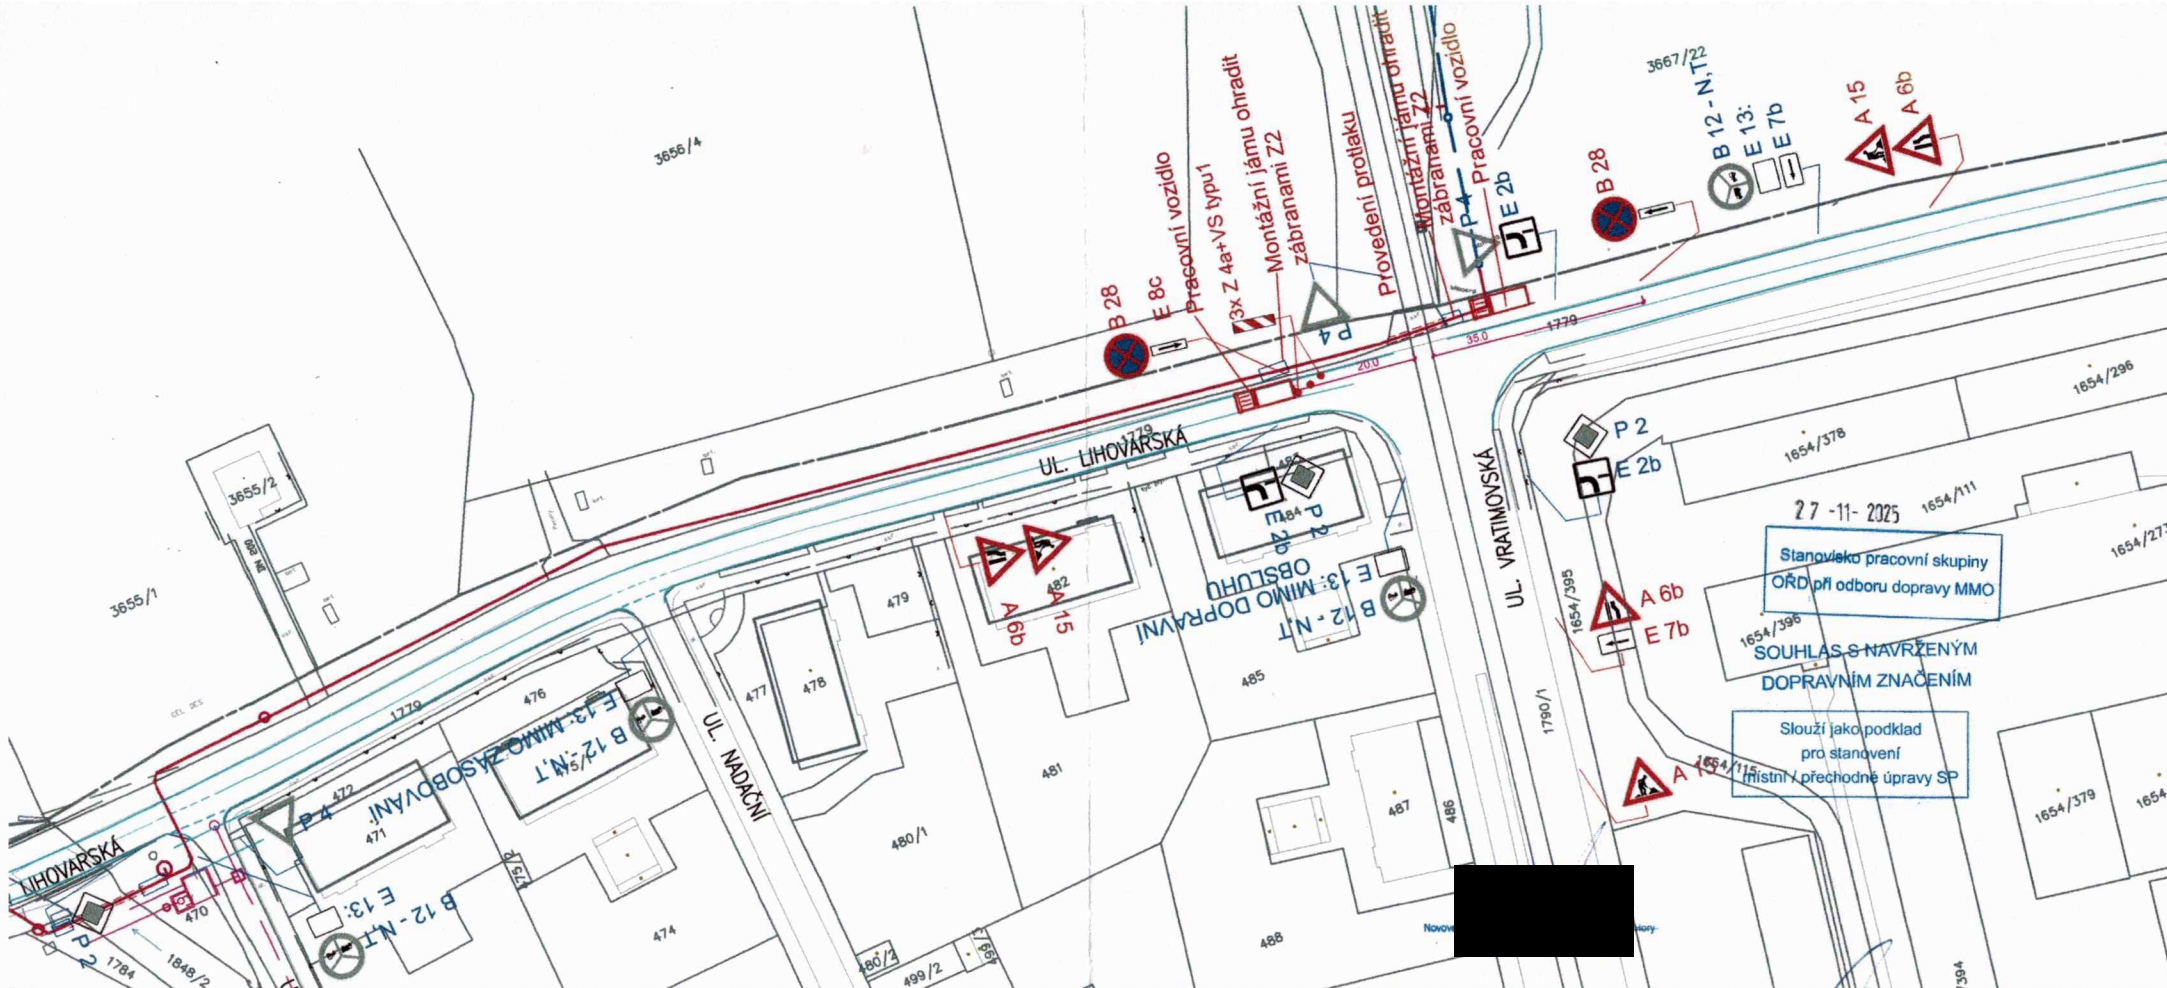

POLICIE ČR
 Městské ředitelství
 Dopravní inspektorát
 Výstavní č. 55
 703 49 Ostrava-Vitkovice
 Odsouhlaseno dne: 10. 11. 2025
 pod č. L: V.R.P.T. - 283258/2025-02706
 Vedoucí DI MŘ PČR Ostrava
 Platnost omezena:
 do: 11/2026

Souhlas dle § 77/26) zák.č. 361/2004 Sb.
 25/6/2025
 28/12/25

DI MŘ PČR Ostrava s předloženým návrhem souhlasí, neboť odpovídá obecným požadavkům BESIP.
 Stanovisko je platné pro odsouhlasených příloha.

por. Mgr.
 Lubomír Pokorný

Podpis por. Mgr. Lubomír Pokorný
 DI, c.p.m.p., Mgr. Lubomír Pokorný
 o.s.č., zastupující ředitelství policie
 Moravskoslezského újezu se sídlem v
 Ostravě, ověřované listinně policejní
 Moravskoslezského újezu
 Datum: 2025.12.04 07:56:55 -0100

LEGENDA :

- P 4 ▼ STÁVAJÍCÍ SVISLÉ DOPRAVNÍ ZNAČENÍ
- A 15 ▲ NAVRŽENÉ PŘECHODNÉ SVISLÉ DOPRAVNÍ ZNAČENÍ

POZNÁMKA :

STÁVAJÍCÍ DOPRAVNÍ ZNAČENÍ JE ZAKRESLENO V ROZSAHU NUTNÉM PRO NÁVRH.

Zodp. projektant	JIŘÍ BŘENEK		Jiří Břenek projektová činnost Na Obecní 1528/10, 700 30 Ostrava-Hrabůvka IČ : 11550937 tel.: 737331962
Vypracoval	JIŘÍ BŘENEK		
Kreslil	JIŘÍ BŘENEK		
Kontrola	JIŘÍ BŘENEK		
Akce :	REKONSTRUKCE A ROZŠÍŘENÍ KANALIZACE KUNČICE A KUNČICKÝ PŘECHODNÉ DOPRAVNÍ ZNAČENÍ		STASPO spol. s r.o., Těšínská 114/254, Stavebník : 716 00 Ostrava - Radvanice
Příloha :	Kříž. ul. Lihovarská x ul. Vratimovská - provedení protlaku		
	Datum	Ríjen, 2025	Číslo
	Měřítko	1 : 1000	1
	Archivní číslo	224/2025	