

Magistrát města Ostravy odbor vnitřních věcí	
písemnost ev. č.:	931
vyvěšena dne:	07 -04- 2026
sňata dne:	
za správnost:	Jana Vronková
souběžně zveřejněna na internetu	



Vaše značka:

Ze dne:

Rozdělovník

Č. j.: SMO/239719/26/OD/pro

Sp. zn.: S-SMO/208210/26/OD/4

Vyřizuje: Ing. Tomáš Procházka

Telefon: 599 442 390

E-mail: tomas.prochazka@ostrava.cz

Datum: 7.4.2026

VEŘEJNÁ VYHLÁŠKA

Propojení kanal. ul. Trnkovecká a Těšínská na sběrač, O. – Radvanice -povrchy

Opatření obecné povahy

podle §§171-173 zákona č. 500/2004 Sb. správní řád, ve znění pozdějších předpisů a podle §77, odst. 5, zákona č. 361/2000 Sb. o provozu na pozemních komunikacích a změnách některých zákonů (zákon o silničním provozu), ve znění pozdějších předpisů

Příkaz o dopravním značení (dočasném)

Odbor dopravy Magistrátu města Ostravy podle §124, odst. 6, zákona č. 361/2000 Sb. ve znění pozdějších předpisů věcně příslušný a podle §2, zákona č. 314/2002 Sb. a §19, vyhlášky č. 388/2002 Sb. místně příslušný úřad obce s rozšířenou působností **stanoví** pro silnice II.-III. tř. a pro místní komunikace I.-II. tř. ve svém územním obvodu ve smyslu §77, zákona č. 361/2000 Sb. ve znění pozdějších předpisů, se souhlasem DI MŘ Policie ČR Ostrava č.j. KRPT-3125-69/ČJ-2026-070706 přechodnou úpravu silničního provozu takto:

Příkaz o dopravním značení č.

7041 / 26

ul. Těšínská

Podmínky příkazu:

1. Příkaz bude proveden podle ověřených příloh: **Propojení kanalizace ul. Trnkovecká a Těšínská na sběrač B, Přechodné dopravní značení (výkr. příl. č. 1, 2, 3, 4, zprac. Jiří Břenek, březen 2026, formáty 3A4 + 3A4 + 5A4 + 5A4).**
2. Po uplynutí doby stanovené v bodě č. 6 příkazu bude dopr. značení a zařízení včetně změn v této souvislosti vyvolaných uvedeno do původ. stavu.



3. Dopravní značení a zařízení užitá podle tohoto příkazu musí splňovat ustanovení §62, odst. 6, zákona č. 361/2000 Sb. ve znění pozdějších předpisů, musí být v souladu se zásadami pro jeho provádění a umístování, musí být celoreflexní a lze použít výhradně dopravní značky a zařízení schválené k užívání na pozemních komunikacích Ministerstvem dopravy a spojů ČR.
4. Značení instalované podle příkazu s výjimkou změn stávajících značek bude provedeno přenosným svislým dopravním značením na červenobíle pruhovaných nosičích, bude respektovat průjezdný (průchozí) profil a rovněž respektovat práva vlastníků objektů a nemovitostí na silničním pozemku i mimo něj. Bude rovněž staticky zabezpečeno a samotné nesmí tvořit překážku sil. prov.
5. Dopravní značení na silnicích II.-III. tř. a místních komunikacích I. a II. tř. dle tohoto příkazu bude realizováno výhradně až po převzetí dotčeného úseku komunikace k realizaci od vlastníka, resp. od jejího správce, po uvedení do původního stavu bude zajištěno předání zpět vlastníkovi (správci).
6. Termín realizace: **7. 4. 2026 – 17. 4. 2025výkr. příl. č. 1 nebo 2**
18. 4. 2026 – 19. 4. 2025výkr. příl. č. 3
25. 4. 2026 – 26. 4. 2025výkr. příl. č. 4

Pokud opatření nenabude účinnosti do očekávaného data zahájení realizace, platí pro zahájení realizace pozdější datum nabytí účinnosti. Datum ukončení se vlivem toho neprodlužuje!

7. Po dobu uvedenou v bodě č. 6 bude dopravní značení a zařízení udržováno ve stavu odpovídajícím tomuto příkazu a platným zásadám pro jeho provádění a po tuto dobu musí být současně osazeny dopravní značky a zařízení dle stanovení jiných úřadů na těch navazujících pozemních komunikacích, kde to příslušnost daná §77, zák. č. 361/2000 Sb. popř. dalšími předpisy vyžaduje a kde to vyplývá z přílohy.
8. Pro termín dle podm. č. 6 (po nabytí účinnosti) platí přednostně povolení odboru dopravy Magistrátu města Ostravy jako příslušného silničního správ. úřadu vydané podle §25 a §24 zákona č. 13/1997 Sb. ve znění pozdějších předpisů pro zvláštní užívání a uzavírku sil. II/479 ul. Těšínské v O.-Radvanicích, bez tohoto pravomocného rozhodnutí nelze zde stanovenou přechodnou úpravu použít.

Za splnění podmínek tohoto příkazu zodpovídá:

právnícká osoba FIRESTA-Fišer, rekonstrukce, stavby a.s., se sídlem Mlýnská 388/68, 602 00 Brno, IČ: 25317628, zodpovědný pracovník: David Raška, stavbyvedoucí, tel.

Poučení:

Při nedodržení podmínek příkazu může být na základě ustanovení §42 a, b, zákona č. 13/1997 Sb., o pozemních komunikacích, ve znění pozdějších předpisů, postupováno vůči odpovědné osobě výzvou osoby pověřené výkonem státního dozoru a při zjištěném neplnění povinností daných uvedeným zákonem i uložení sankce silničním správním úřadem.. Tento příkaz o dopravním značení nenahrazuje povolení silničního správního orgánu k užívání komunikace jiným než obvyklým způsobem podle §25, zákona č. 13/1997 Sb., ve znění pozdějších předpisů, anebo k uzavírce podle §24 téhož zákona. Pokud výsledkem řízení ve věci uvedených povolení je odlišná organizace dopravy než odpovídá tomuto příkazu, jiná omezení sil. provozu a podobně, musí zodpovědná osoba zajistit změnu příkazu, kterým se značení pro danou akci stanoví, jinak je tento příkaz neplatný a oprávnění z něj vyplývající zanikají. Totéž platí, jestliže úřad příslušný pro navazující pozemní komunikace stanoví přechodnou úpravu v rozporu s tímto příkazem. Tento příkaz dále neřeší úpravy světelných signalizačních zařízení, úpravy vozovek, přemístění zastávek, problematiku kapacit křižovatek apod., což mohou být faktory jinak ovlivňující zvolenou organizaci dopravy, u které je stanovené dopravní značení jen jednou z podmínek zajištění silničního provozu. Zde stanovená přechodná úprava sil. provozu nenahrazuje dočasné zakázání nebo omezení stání nebo zastavení podle §19a zákona č. 13/1997 Sb. o pozemních komunikacích, ve znění pozdějších



předpisů, a neopravňuje k odstranění silničního vozidla z pozemní komunikace ve smyslu §19b téhož zákona.

Odbor dopravy Magistrátu města Ostravy si vyhrazuje právo tento příkaz změnit, doplnit nebo zrušit, bude-li to veřejný zájem vyžadovat.

Odůvodnění:

Na žádost společnosti FIRESTA-Fišer, rekonstrukce, stavby a.s., se sídlem Mlýnská 388/68, 602 00 Brno, IČ: 25317628, u odboru dopravy Magistrátu města Ostravy, se projednává návrh na dopravní označení dokončovacích stavebních prací na kanalizaci v ul. Těšínské u křižovatky s ul. Trnkoveckou v Ostravě – Radvanicích. Z důvodu přípravy povrchu vozovky sil. II/479 Těšínské po výkopových pracích musí nejprve zabráněna část vozovky, kdy ohraničení místa stavby se provede pomocí směrovacích desek a veřejný provoz kolem místa prací bude zachován. A následně dojde na položení nových obrusných vrstev v místě výkopů po kanalizaci, což si vyžádá větší zábor -zábor poloviny vozovky a silniční provoz v tomto případě musí být sveden vždy v jednom jízdním směru na objízdnou trasu. Je však třeba vzít v potaz, že stanovením přechodné úpravy se neposuzuje oprávněnost rozsahu uplatňovaného záboru veřejných komunikací a oprávněnost prováděné stavební činnosti (viz poučení).

Navržené opatření se jeví jako proporcionální při porovnání požadovaného rozsahu dotčení provozu na komunikaci s použitým dopr. značením a zařízením, jež omezuje vjezd do části vozovky, na níž probíhají stavební práce. Jestliže by nedošlo k navrženému omezení průjezdu v prostoru stavebních prací, byla by na jedné straně ohrožena bezpečnost práce na stavbě samotné, na druhé straně by mohla být ohrožena bezpečnost účastníků sil. provozu. Další užití dopr. značky a zařízení jsou důsledkem omezení a způsobu řešení objíždění pracovního místa v rámci prostorových možností dané komunikace, resp. objížděky v rámci stávající komunikační sítě a vyplývají z uspořádání komunikací na místě a z trvalé organizace dopravy na komunikacích. Pro provádění stavebních prací je povinen zhotovitel stavby získat předchozí povolení k zvl. užívání silnice (pokud nebylo předmětem povolení záměru stavby), o vydání tohoto povolení rozhoduje odbor dopravy MMO jako příslušný silniční správní úřad podle jiného zákona (č. 13/1997 Sb. ve znění pozdějších předpisů) na základě samostatně podané žádosti (viz podm. č. 8). Obdobné platí pro povolení uzavírky dle §24 téhož zákona. V podmínkách stanovené úpravy je garantováno provedení dopr. značení ve shodě se správcem dotčené sil. II/479, kterým je Správa silnic Moravskoslezského kraje, p. o., a správcem místních komunikací na objízdných trasách, kterým jsou Ostravské komunikace, a. s., a také provedení dopr. značek a zařízení ve shodě s technickými předpisy platnými pro daný obor činnosti na pozemních komunikacích. V průběhu projednání bylo zjištěno, že navržené a doplněné přechodné opatření v silničním provozu odpovídá nutným potřebám informování všech dotčených účastníků sil. provozu a nutným potřebám zajištění bezpečnosti jejich pohybu po komunikacích v blízkosti zabrané části vozovky a že současně přechodná úprava je navržena k užití jen v takovém rozsahu a takovým způsobem, jak to nezbytně vyžaduje bezpečnost a plynulost provozu na pozemních komunikacích. Přechodné dopr. značení je navrženo podle vyhl. č. 294/2015 Sb. ve znění pozdějších předpisů, detailní umístění je patrné z výkresových příloh. Projednání s dotčenými orgány, zejména s MŘ Policie ČR Ostrava, Dopravní inspektorát, se uskutečnilo dne 19.3.2026 s kladným výsledkem.

Příloha:

-situační výkresy dle podmínky č. 1

Rozhodnutí o námitkách:

Podle ustanovení §77, odst. 5, zákona č. 361/2000 Sb. o provozu na pozemních komunikacích a změnách některých zákonů (zákon o silničním provozu), ve znění



pozdějších předpisů, nedoručuje příslušný správní úřad návrh opatření obecné povahy a nevyzývá dotčené osoby k podání připomínek nebo námitek.

Poučení o odvolání:

Proti opatření obecné povahy nelze podat opravný prostředek (§173, odst. 2, zákona). Opatření obecné povahy podle §77, odst. 5, zákona č. 361/2000 Sb. o provozu na pozemních komunikacích a změnách některých zákonů (zákon o silničním provozu), ve znění pozdějších předpisů, nabývá účinnosti pátým dnem po vyvěšení.

"otisk úředního razítka"

Ing. Břetislav Glumbík
vedoucí odboru dopravy

-podepsáno elektronicky-

Rozdělovník (datovou schránkou):



1. FIRESTA-Fišer, rekonstrukce, stavby a.s., Mlýnská 388/68, 602 00 Brno,
2. Ostravské komunikace, a.s., Novoveská 25/1266, 709 00 Ostrava
3. MŘ Policie ČR - DI, Výstavní 55, 703 49 Ostrava
4. SMO, ÚMOb Radvanice a Bartovice
5. Správa silnic Moravskoslezského kraje, p.o., Úprkova 1, 702 23 Ostrava

S žádostí o vystavení této veř. vyhlášky na dobu 15-ti dnů (datovou schránkou) :

6. ÚMOb Radvanice a Bartovice

S žádostí o vystavení této veř. vyhlášky na dobu 15-ti dnů a zaslání potvrzení o době vyvěšení (datovou schránkou) :

7. MMO, odbor vnitřních věcí, odd. SIS -zde

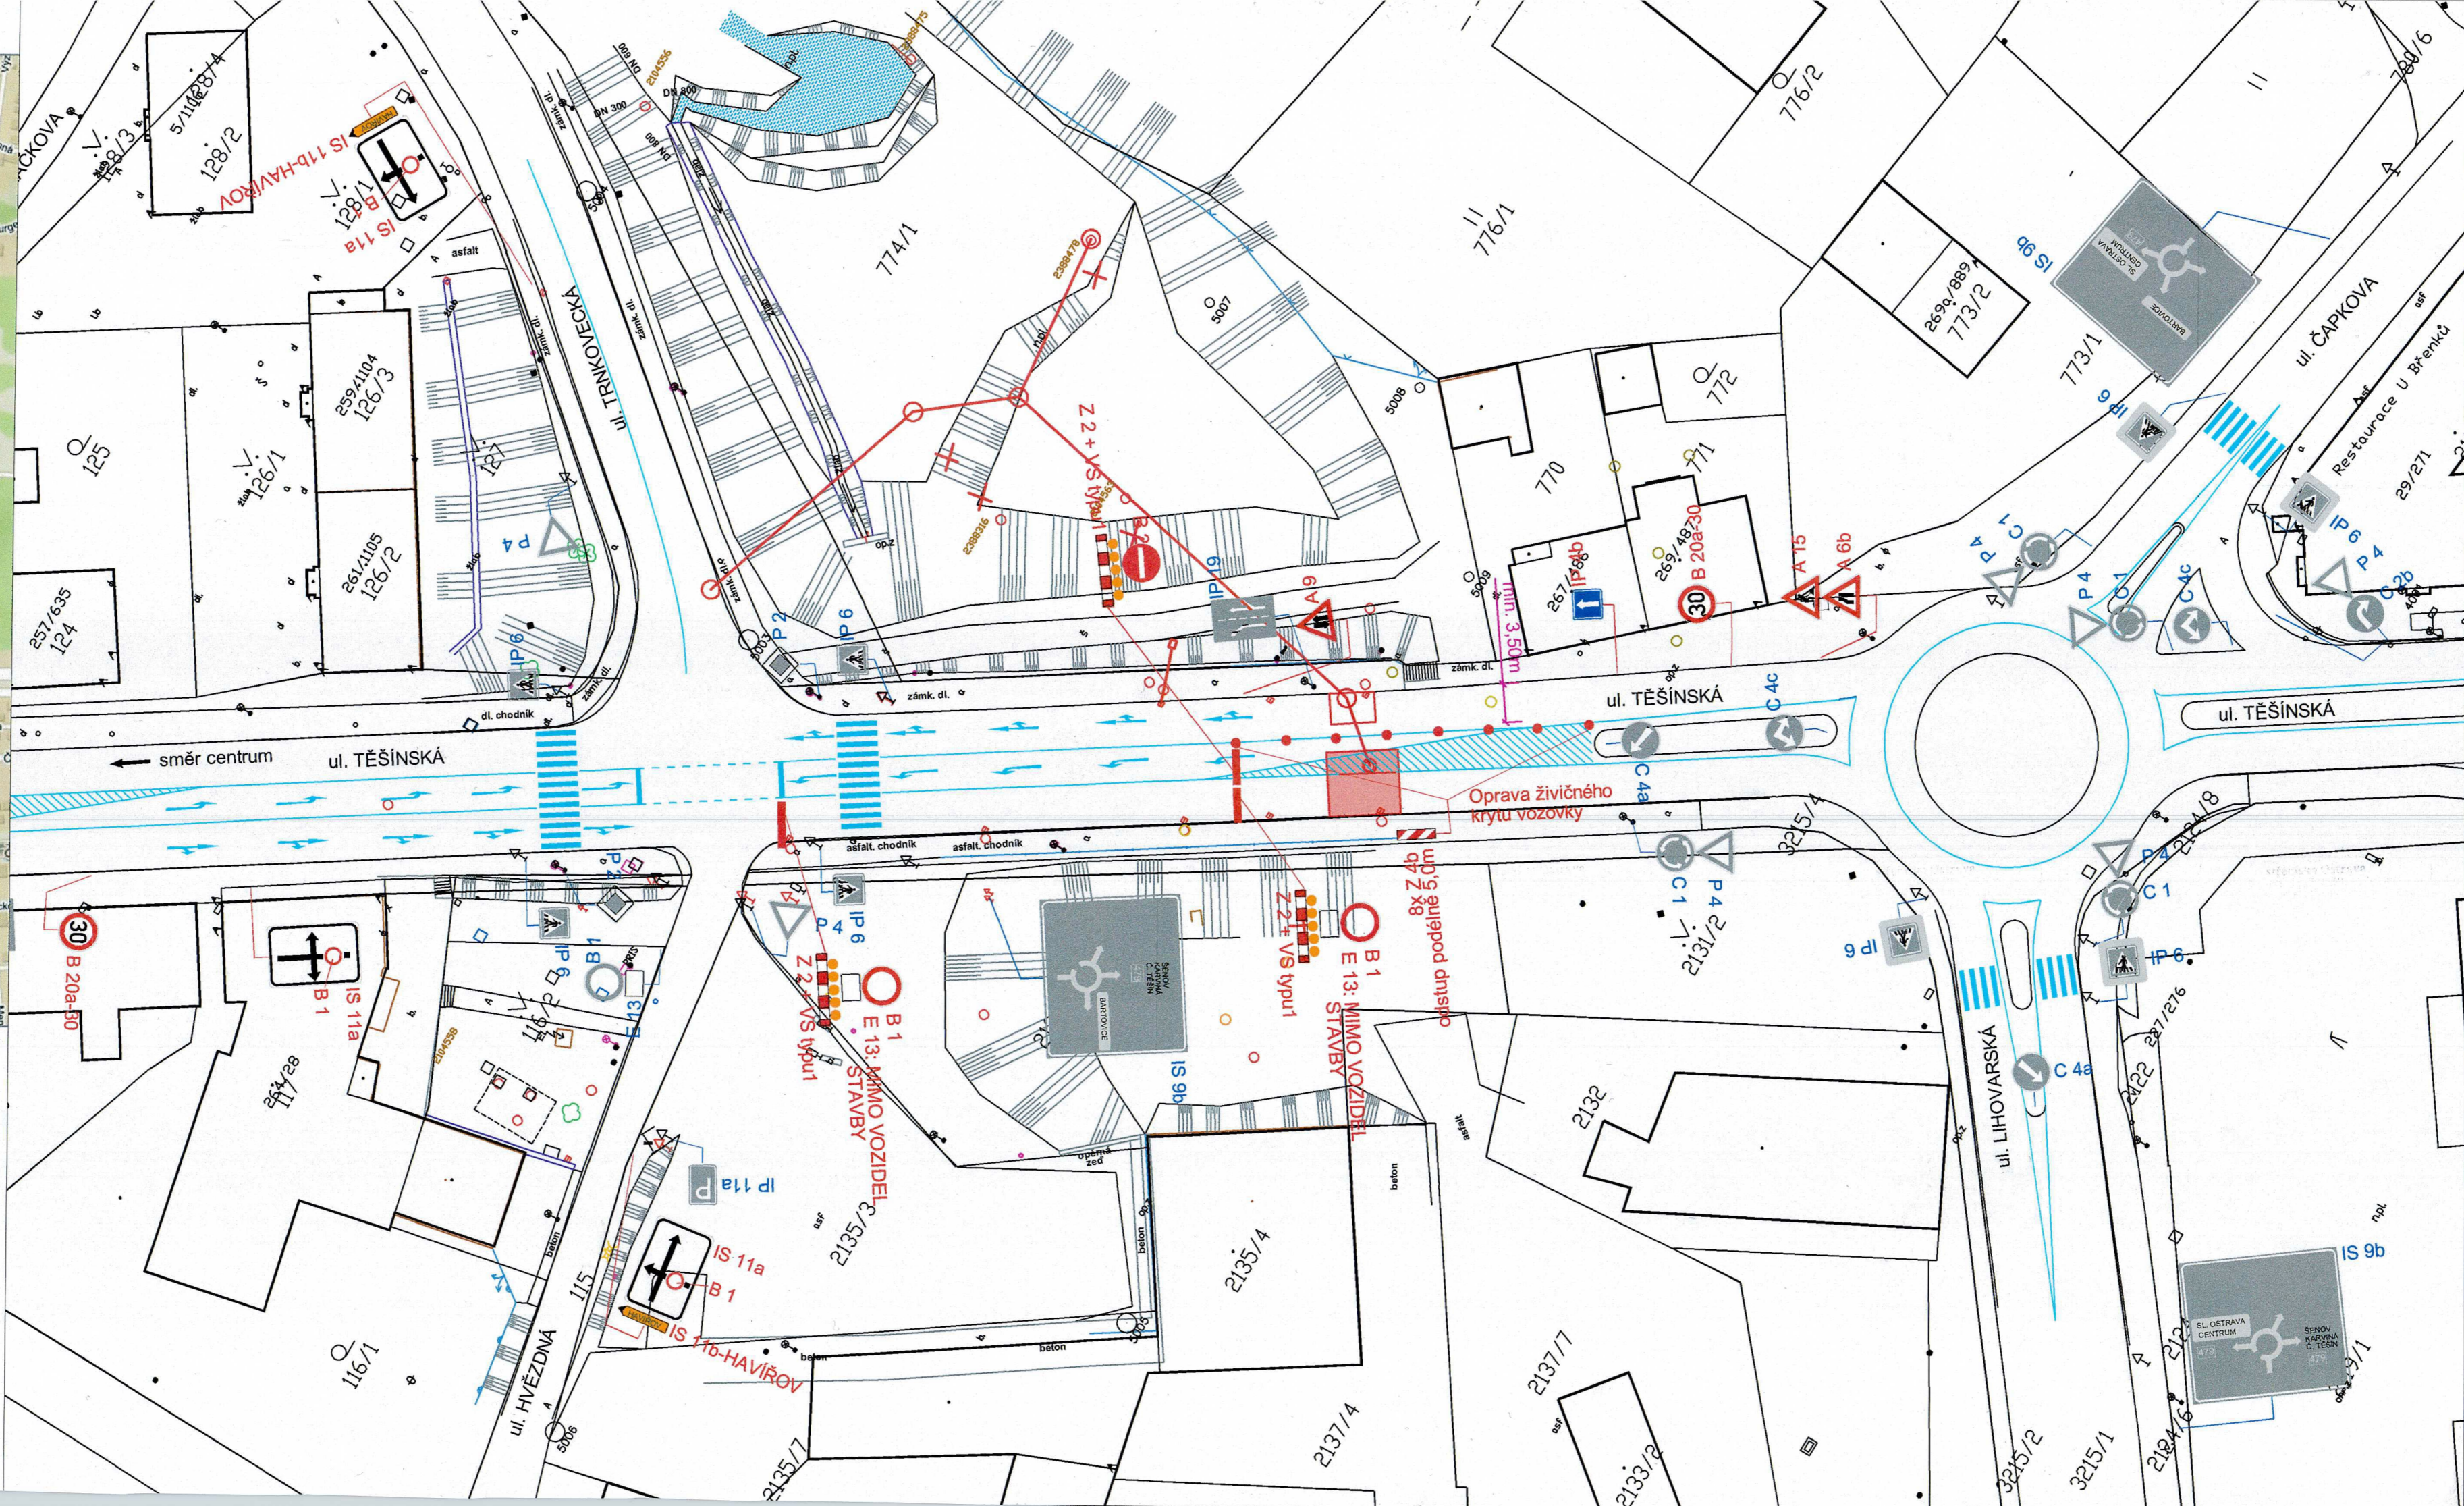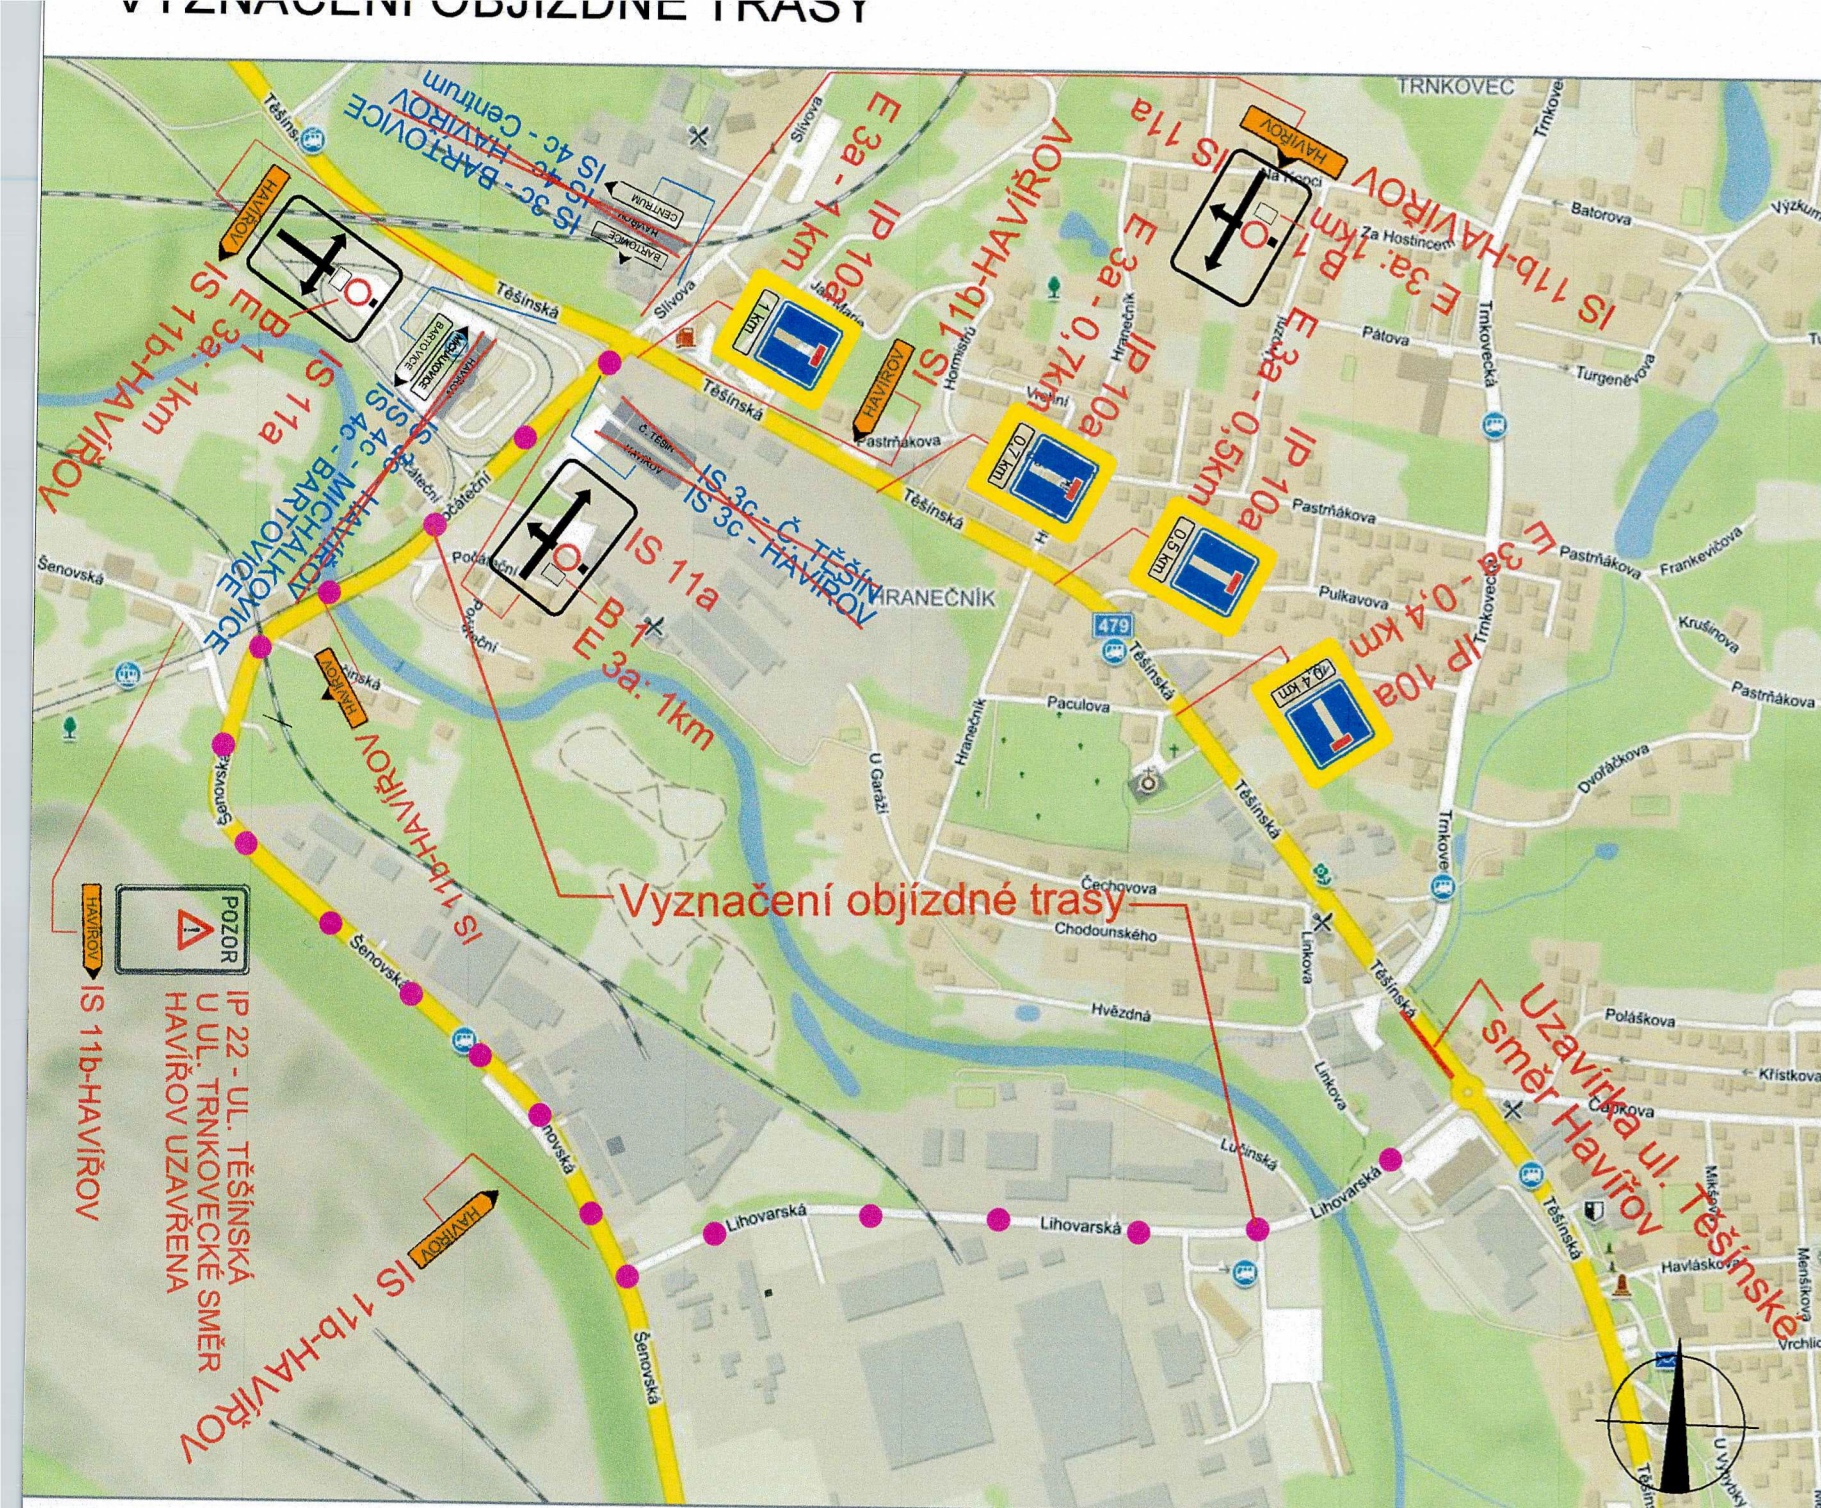

19-03-2026
 Stanovisko pracovní skupiny
 OŘD při odboru dopravy MMO
 Slouží jako podklad
 pro stanovení
 místní / přechodné úpravy SP

SOUHLAS S NAVRŽENÝM
 DOPRAVNÍM ZNAČENÍM
 por. Mgr.
 Lubomír Pokorný


Správa silnic
 Moravskoslezských
 příspěvkový orgán
 středisko Ostrava
 © Studie 33, 700 30
 IČ: 0009571

Policie České republiky
 Městské ředitelství policie Ostrava
 Dopravní inspektorát
 Výstavní 117/55
 703 00 OSTRAVA
 Odsouhlasená příloha
 k č. j. KRPT-6105-6A/2026-04706
 pro potřeby: 527/627,0; 24/24 z. 11/2026
 a 24/24 z. 2. 11/2026, 11.

- LEGENDA :**
- P4 ▼ STÁVAJÍCÍ SVISLÉ DOPRAVNÍ ZNAČENÍ
 - A15 ▲ NAVRŽENÉ SVISLÉ PŘECHODNÉ DOPRAVNÍ ZNAČENÍ

POZNÁMKA :
 STÁVAJÍCÍ DOPRAVNÍ ZNAČENÍ JE ZAKRESLENO
 V ROZSAHU NUTNÉM PRO NÁVRH.

Zodp. projektant	Jiří BŘENEK		Jiří Břenek projektová činnost
Vypracoval	Jiří BŘENEK		Na Obecní 1528/10, 700 30 Ostrava-Hrabůvka IČ : 11550937 tel.: 737331962
Kreslil	Jiří BŘENEK		
Kontrola	Jiří BŘENEK		
Akce :	PROPOJENÍ KANALIZACE UL. TRNKOVECKÁ A TĚŠÍNSKÁ S SBĚRAČ B PŘECHODNÉ DOPRAVNÍ ZNAČENÍ		Investor : FIRESTA-Fišer, rekonstrukce, stavby a.s.
Datum	Březen, 2026		
Měřítko	1 : 500		Číslo
Stupeň	DIO		
Archivní číslo	63/2026		

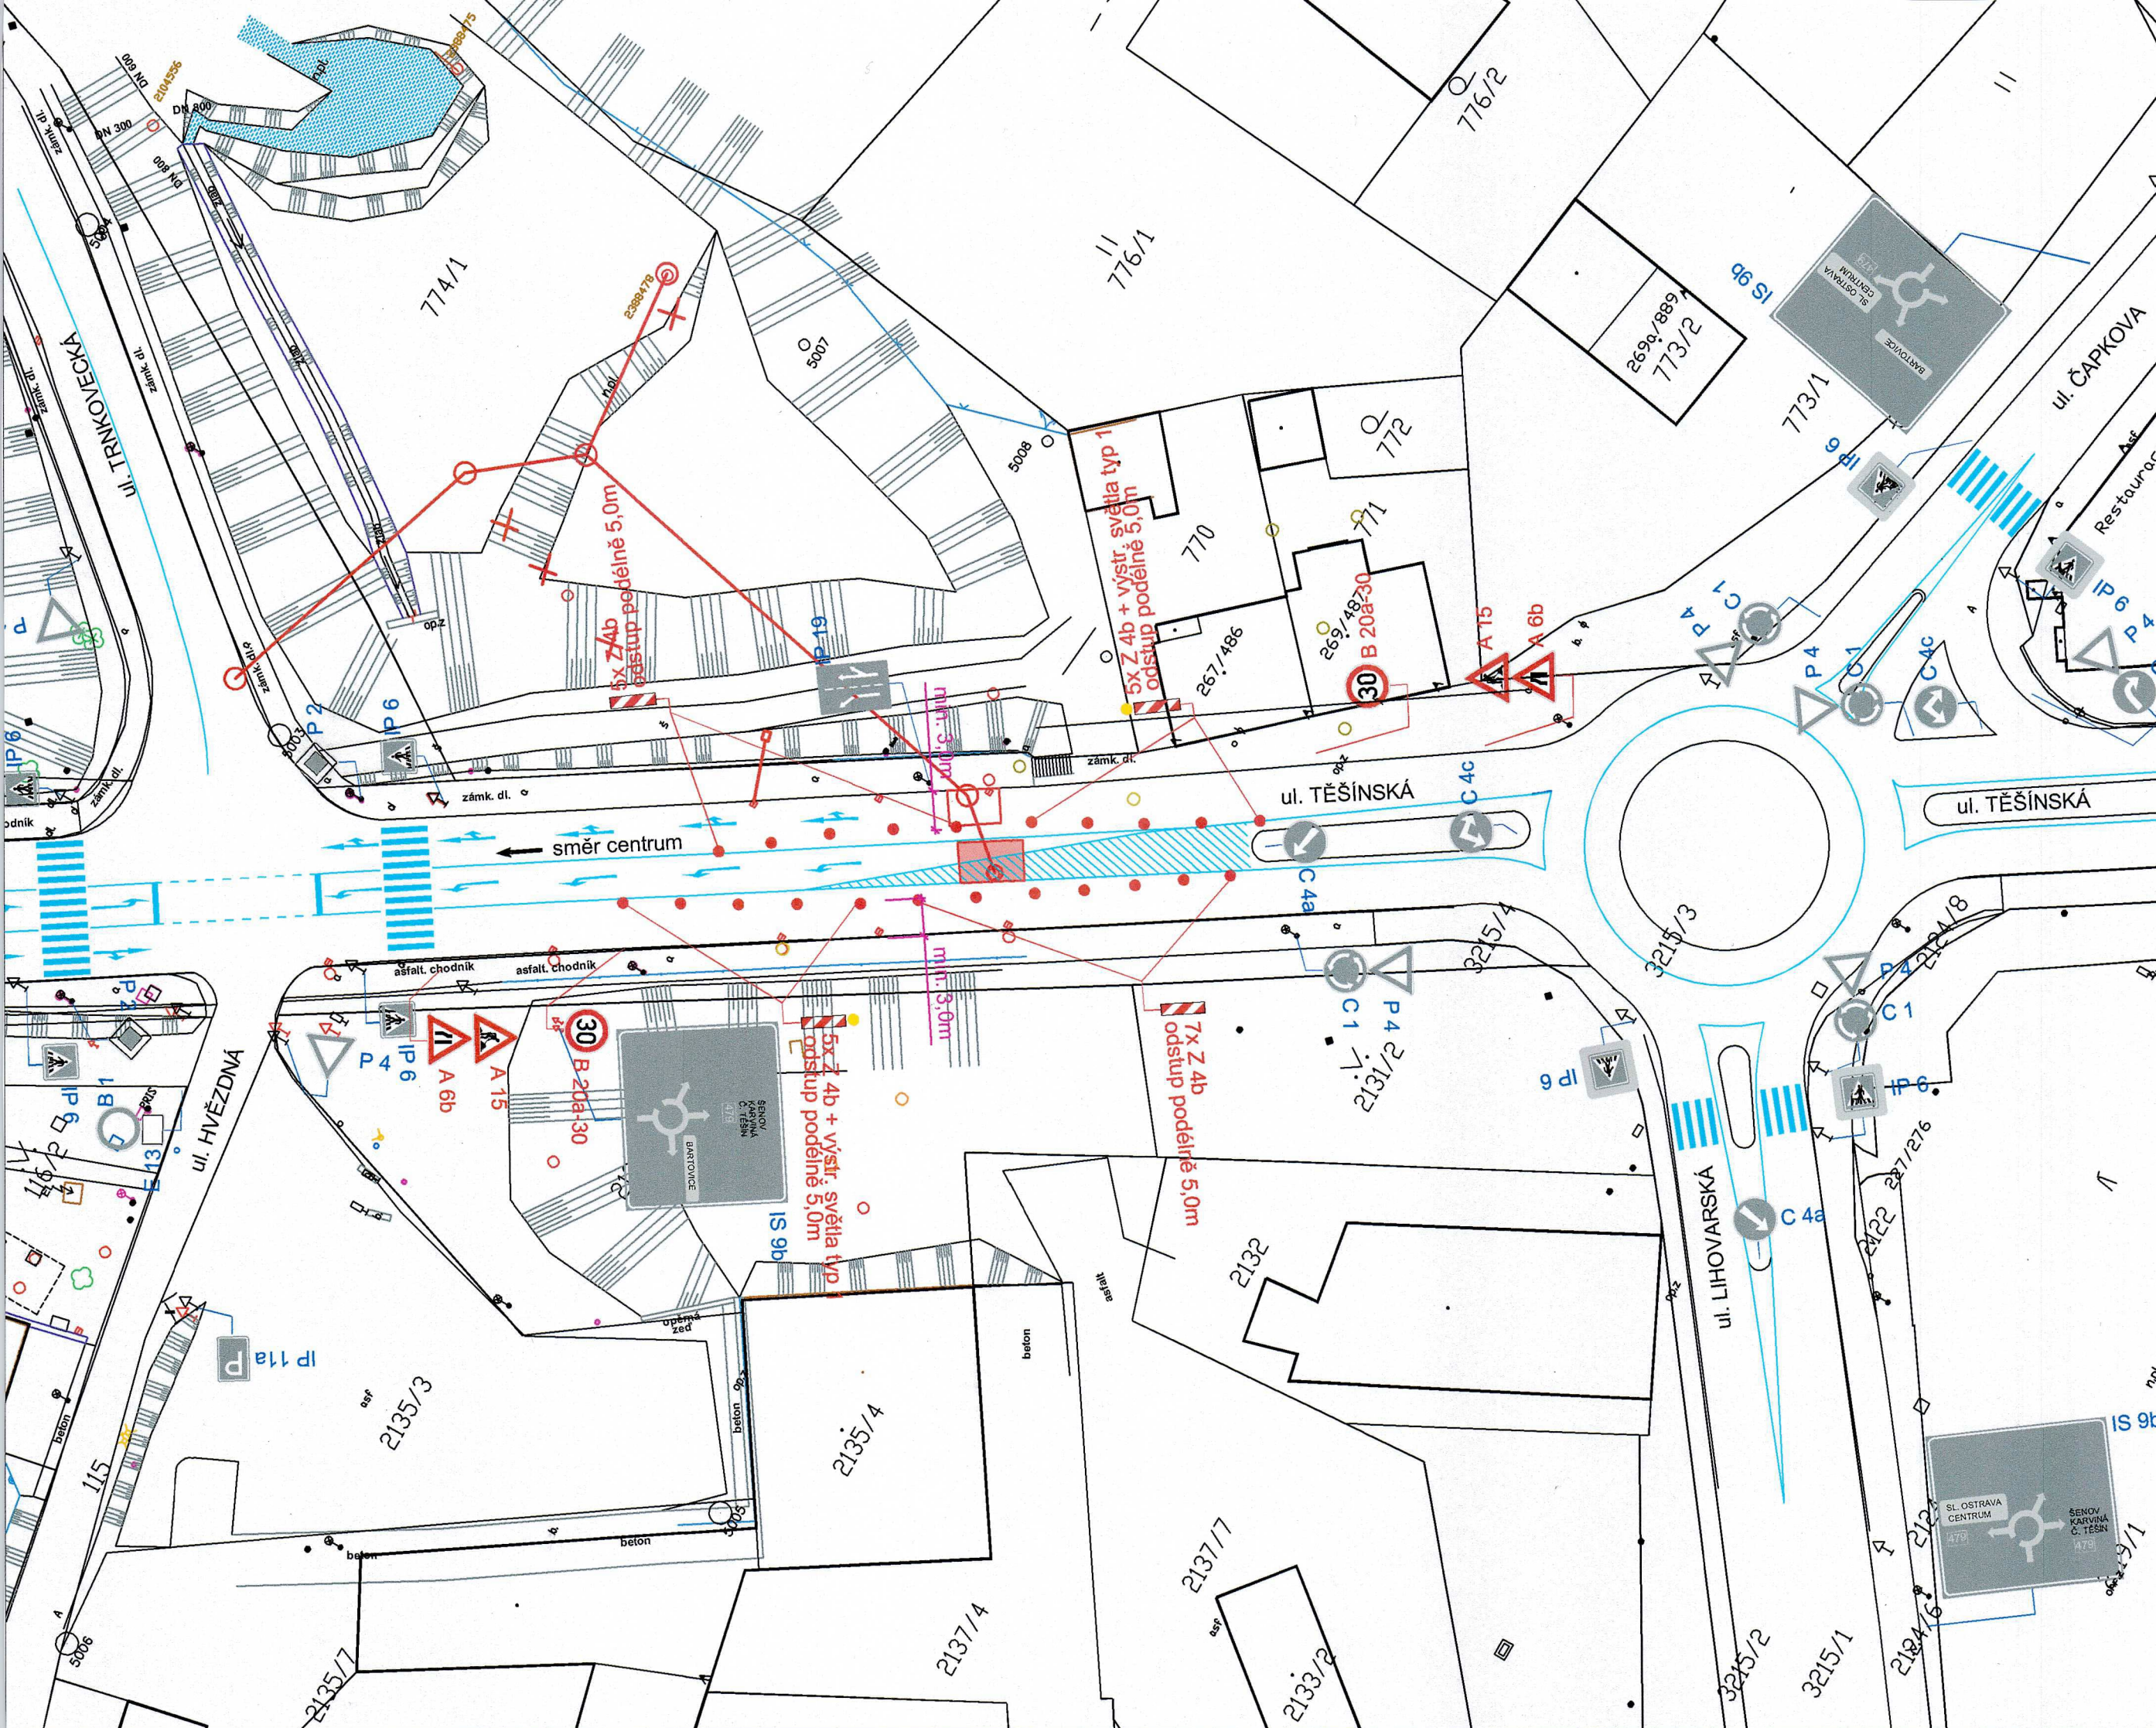

19-03-2026

Stanovisko pracovní skupiny
ORĐ při odboru dopravy MMO

Slouží jako podklad
pro stanovení
místní / přechodné úpravy SP

SOUHLAS S NAVRŽENÝM
DOPRAVNÍM ZNAČENÍM



Správa silnic
Moravskoslezského územního
příspěvkového orgánu
středisko Ostrava
U Studia 33, 700 30 Ostrava
IČ: 00095711

Policie České republiky
Městské ředitelství policie Ostrava
Dopravní inspektorát
Výstavní 117/55
703 00 OSTRAVA
19. 03. 2026

por. Mgr.
Lubomír Pokorný

Podpsal por. Mgr. Lubomír Pokorný,
DN: cnepor, Mgr. Lubomír Pokorný,
ou=Krajské ředitelství policie
Moravskoslezského územního pří-
spěvkového orgánu se sídlem v
Ostravě, ou=Krajské ředitelství policie
Moravskoslezského územního pří-
spěvkového orgánu
Datum: 2026.03.19 08:41:16 +01'00'

Odsouhlasená příloha
k č. j. KRPT-3125-64/2026-070706
pro potřeby: 5/25/6223; 24/2026; 10/478
5/77/26; 20/2026/200-20

LEGENDA :


P4 STÁVAJÍCÍ SVISLÉ DOPRAVNÍ ZNAČENÍ


A 15 NAVRŽENÉ SVISLÉ PŘECHODNÉ DOPRAVNÍ ZNAČENÍ

POZNÁMKA :

STÁVAJÍCÍ DOPRAVNÍ ZNAČENÍ JE ZAKRESLENO
V ROZSAHU NUTNÉM PRO NÁVRH.

Zodp. projektant	Jiří BŘENEK		Jiří Břenek projektová činnost Na Obecní 1528/10, 700 30 Ostrava-Hrabůvka IČ : 11550937 tel.: 737331962
Vypracoval	Jiří BŘENEK		
Kreslil	Jiří BŘENEK		
Kontrola	Jiří BŘENEK		
Akce :	PROPOJENÍ KANALIZACE UL. TRNKOVECKÁ A TĚŠÍNSKÁ NA SBĚRAČ B PŘECHODNÉ DOPRAVNÍ ZNAČENÍ		
Příloha :	Ul. Těšínská - usměrnění provozu, 2. etapa		
Investor :		FIRESTA-Fišer, rekonstrukce, stavby a.s.	
Datum	Březen, 2026	Číslo	2
Měřítko	1 : 500		
Stupeň	DIO		
Archivní číslo	63/2026		

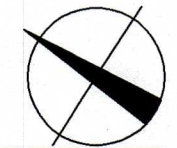

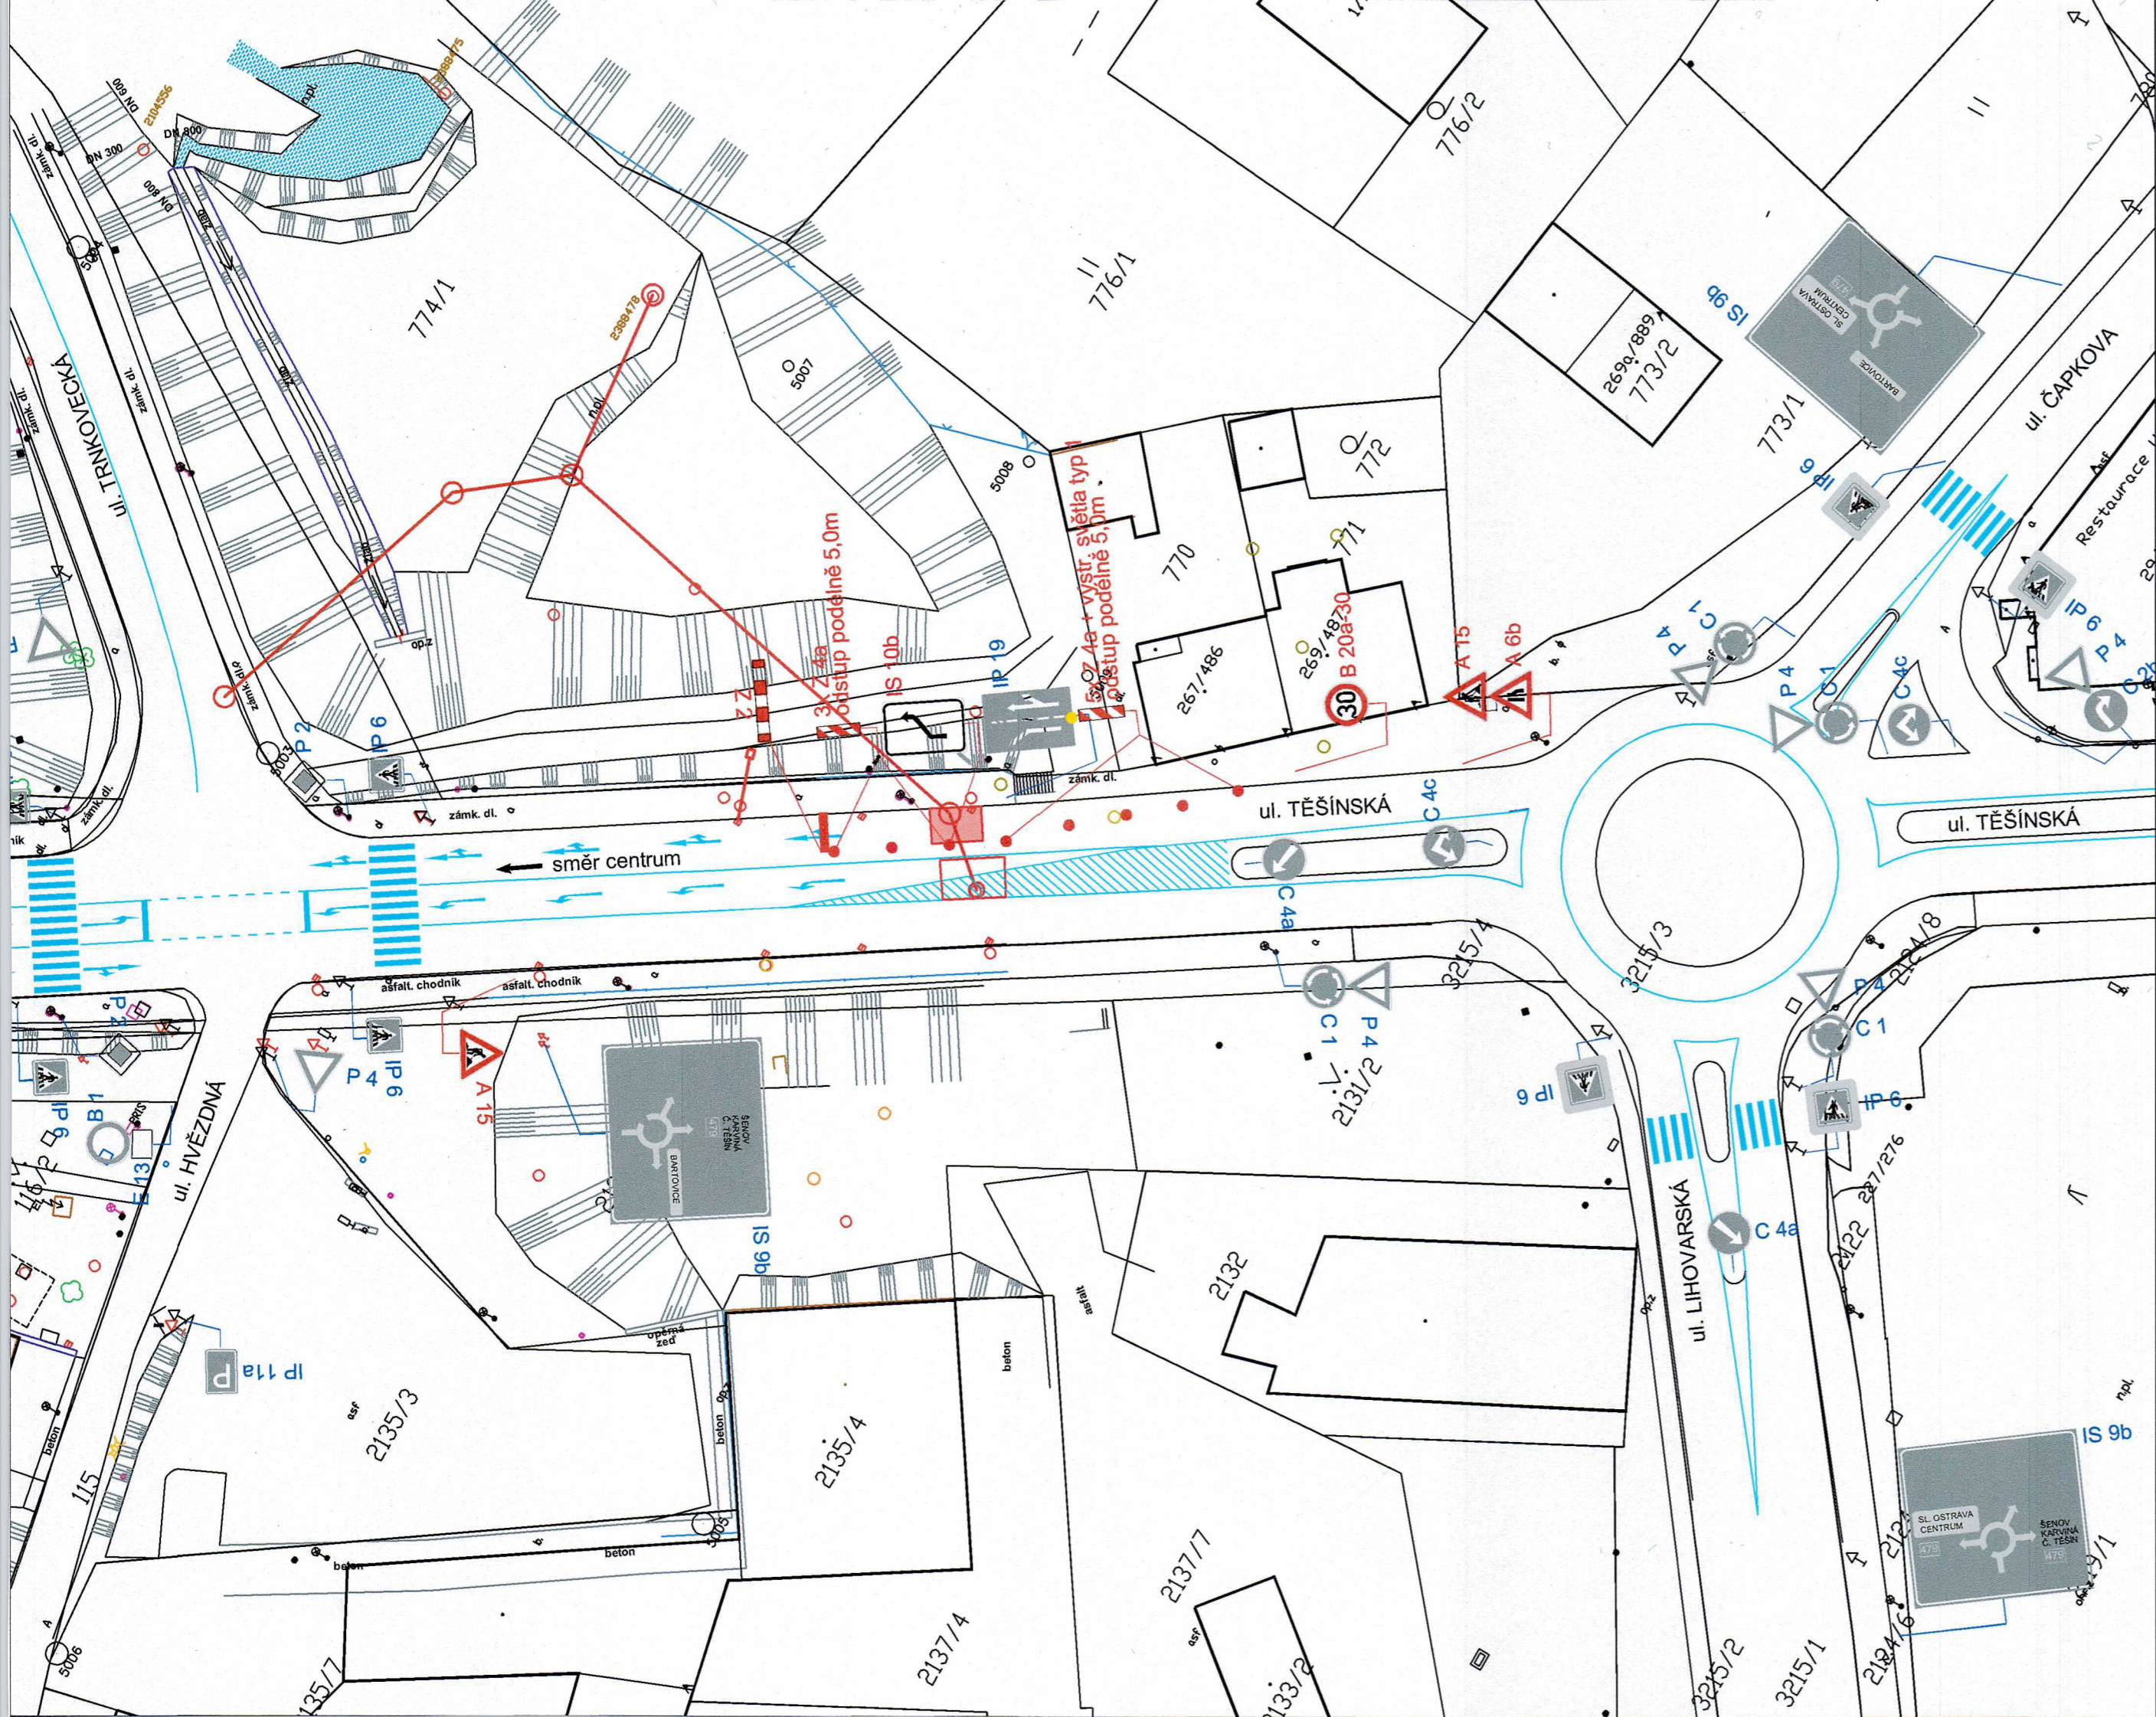

19-03-2026

Stanovisko pracovní skupiny
ORĐ při odboru dopravy MMO

Slouží jako podklad
pro stanovení
místní / přechodné úpravy SP

SOUHLAS S NAVRŽENÝM
DOPRAVNÍM ZNAČENÍM



por. Mgr.
Lubomír Pokorný

Podepsal por. Mgr. Lubomír Pokorný,
DIH: 02609, Mgr. Lubomír Pokorný,
oCZ: 02609, Městské ředitelství policie
Moravskoslezského kraje se sídlem v
Ostravě, Oukrajská ředitelství policie
Moravskoslezského kraje
Datum: 2026.03.19 08:41:03 +0100'

Správa silnic
Moravskoslezského kraje
příspěvková organizace
sídlo: Ostrava, ul. Studia 33, 700 01
IČ: 0009

POLICIE ČR
Městské ředitelství
Dopravní inspektorát
Výstavní č. 55
703 49 Ostrava-Vitkovice
Odsouhlaseno dne: 19.03.2026
pod č.j.: KPT-SM-69/2026-ORĐ
Vedoucí DI MŘ PČR Ostrava
Platnost omezena:
do: 08/2026

Souhlas dle § 25/62, zák. č. 13/1928
§ 24/20 z.č. 10/1972
§ 7/26, 7/27 z.č. 76/2000 Sb.

Podmínka: Úplný uzavírka silnic sítě 2004
realizovaný v úseku

DI MŘ PČR Ostrava s předloženým
návrhem souhlasí, neboť odpovídá
obecným požadavkům BESIP.
Stanovisko je platné pro 3. odsouhlasených
příloh.

LEGENDA :

P4 STÁVAJÍCÍ SVISLÉ DOPRAVNÍ ZNAČENÍ

A 15 NAVRŽENÉ SVISLÉ PŘECHODNÉ DOPRAVNÍ ZNAČENÍ

POZNÁMKA :

STÁVAJÍCÍ DOPRAVNÍ ZNAČENÍ JE ZAKRESLENO
V ROZSAHU NUTNÉM PRO NÁVRH.

Zodp. projektant	Jiří BŘENEK		
Vypracoval	Jiří BŘENEK		Jiří Břenek projektová činnost Na Obecní 1528/10, 700 30 Ostrava-Hrabůvka IČ : 11550937 tel.: 737331962
Kreslil	Jiří BŘENEK		
Kontrola	Jiří BŘENEK		
Akce :	PROPOJENÍ KANALIZACE UL. TRNKOVECKÁ A TĚŠÍNSKÁ NA SBĚRAČ B PŘECHODNÉ DOPRAVNÍ ZNAČENÍ		
Příloha :	Investor : FIRESTA-Fišer, rekonstrukce, stavby a.s.		
	Datum	Březen, 2026	Číslo 1
	Měřítko	1 : 500	
	Stupeň	DIO	
Archivní číslo	63/2026		
Ul. Těšínská - usměrnění provozu, 1.etapa			