

Magistrát města Ostravy odbor vnitřních věcí	
pisemnost ev. č.:	973
vyvěšena dne:	10 -04- 2026
sňata dne:	
za správnost:	Jana Vronková
souběžně zveřejněna na internetu	



Vaše značka:

Ze dne:

Rozdělovník

Č. j.: SMO/250201/26/OD/pro

Sp. zn.: S-SMO/191460/26/OD/3

Vyřizuje: Ing. Tomáš Procházka

Telefon: 599 442 390

E-mail: tomas.prochazka@ostrava.cz

Datum: 10.4.2026

VEŘEJNÁ VYHLÁŠKA

Výstavba STL plynovodu v ul. Neukončená v Ostravě - Petřkovicích

Opatření obecné povahy

podle §§171-173 zákona č. 500/2004 Sb. správní řád, ve znění pozdějších předpisů a podle §77, odst. 5, zákona č. 361/2000 Sb. o provozu na pozemních komunikacích a změnách některých zákonů (zákon o silničním provozu), ve znění pozdějších předpisů

Příkaz o dopravním značení (dočasném)

Odbor dopravy Magistrátu města Ostravy podle §124, odst. 6, zákona č. 361/2000 Sb. ve znění pozdějších předpisů věcně příslušný a podle §2, zákona č. 314/2002 Sb. a §19, vyhlášky č. 388/2002 Sb. místně příslušný úřad obce s rozšířenou působností **stanoví** pro silnice II.-III. tř. a pro místní komunikace I.-II. tř. ve svém územním obvodu ve smyslu §77, zákona č. 361/2000 Sb. ve znění pozdějších předpisů, se souhlasem DI MŘ Policie ČR Ostrava č.j. KRPT-54814/ČJ-2026-070706 přechodnou úpravu silničního provozu takto:

Příkaz o dopravním značení č.

7044/ 26

Ul. Koblůvská

Podmínky příkazu:

1. Příkaz bude proveden podle schválené přílohy: **E – REKO MS OV Petřkovic, OV, Petřkovic, Přechodné dopravní značení, Křiž. ul. Koblůvská x ul. Neukončená – usměrnění provozu (výkr. příl. č. 1, zprac. Jiří Břenek, únor 2026, formát 3A4).**
2. Po uplynutí doby stanovené v bodě č. 6 příkazu bude dopr. značení a zařízení včetně změn v této souvislosti vyvolaných uvedeno do původ. stavu.



3. Dopravní značení a zařízení užitá podle tohoto příkazu musí splňovat ustanovení §62, odst. 6, zákona č. 361/2000 Sb. ve znění pozdějších předpisů, musí být v souladu se zásadami pro jeho provádění a umístování, musí být celoreflexní a lze použít výhradně dopravní značky a zařízení schválené k užívání na pozem. komunikacích Ministerstvem dopravy a spojů ČR.
4. Značení instalované podle příkazu s výjimkou změn stávajících značek bude provedeno přenosným svislým dopravním značením na červenobíle pruhovaných nosičích, bude respektovat průjezdný (průchozí) profil a rovněž respektovat práva vlastníků objektů a nemovitostí na silničním pozemku i mimo něj. Bude rovněž staticky zabezpečeno a samotné nesmí tvořit překážku sil. prov.
5. Dopravní značení na silnicích II.-III. tř. a místních komunikacích I. a II. tř. dle tohoto příkazu bude realizováno výhradně až po převzetí dotčeného úseku komunikace k realizaci od vlastníka, resp. od jejího správce, po uvedení do původního stavu bude zajištěno předání zpět vlastníkovi (správci).
6. Termín realizace: **do 17. 4. 2026**
Pokud opatření nenabude účinnosti do očekávaného data zahájení realizace, platí přednostně pro zahájení realizace pozdější datum nabytí účinnosti. Datum ukončení realizace se vlivem toho neprodlužuje!
7. Po dobu uvedenou v bodě č. 6 bude dopravní značení a zařízení udržováno ve stavu odpovídajícím tomuto příkazu a platným zásadám pro jeho provádění a po tuto dobu musí být současně osazeny dopravní značky a zařízení dle stanovení jiných úřadů (vlastníků) na těch navazujících pozemních komunikacích, kde to příslušnost daná §77, zák. č. 361/2000 Sb. popř. dalšími předpisy vyžaduje a kde to vyplývá z přílohy.
8. Pro termín dle podm. č. 6 (po nabytí účinnosti) platí přednostně povolení odboru dopravy MMO jako příslušného silničního správ. úřadu vydané podle §25, zákona č. 13/1997 Sb. ve znění pozdějších předpisů pro zvl. užívání sil. III/01135 ul. Koblovské. Bez pravomocného povolení zvl. užívání sil. III/01135 nelze zde stanovenou přechodu úpravu použít.

Za splnění podmínek tohoto příkazu zodpovídá:

právnícká osoba SMP - Služby, s.r.o., se sídlem U Vodárny 1855/9, 748 01 Hlučín, IČO: 25379950, odpovědný pracovník: Ladislav Kašuba, tel. 724 305 905.

Poučení:

Při nedodržení podmínek příkazu může být na základě ustanovení §42 a, b, zákona č. 13/1997 Sb., o pozemních komunikacích, ve znění pozdějších předpisů, postupováno vůči odpovědné osobě výzvou osoby pověřené výkonem státního dozoru a při zjištěném neplnění povinností daných uvedeným zákonem i uložením sankce silničním správním úřadem.. Tento příkaz o dopravním značení nenahrazuje povolení silničního správního orgánu k užívání komunikace jiným než obvyklým způsobem podle §25, zákona č. 13/1997 Sb., ve znění pozdějších předpisů, anebo k uzavírce podle §24 téhož zákona. Pokud výsledkem řízení ve věci uvedených povolení je odlišná organizace dopravy než odpovídá tomuto příkazu, jiná omezení sil. provozu a podobně, musí zodpovědná osoba zajistit změnu příkazu, kterým se značení pro danou akci stanoví, jinak je tento příkaz neplatný a oprávnění z něj vyplývající zanikají. Totéž platí, jestliže úřad (vlastník) příslušný pro navazující pozemní komunikace stanoví přechodnou úpravu v rozporu s tímto příkazem. Tento příkaz dále neřeší úpravy vozovek, přemístění zastávek, problematiku kapacit křižovatek apod., což mohou být faktory jinak ovlivňující zvolenou organizaci dopravy, u které je stanovené dopravní značení jen jednou z podmínek zajištění silničního provozu. Zde stanovená přechodná úprava sil. provozu nenahrazuje dočasné zakázání nebo omezení stání nebo zastavení podle §19a zákona č. 13/1997 Sb. o pozemních komunikacích, ve znění pozdějších předpisů, a neopravňuje k odstranění silničního vozidla z pozemní komunikace ve smyslu §19b téhož zákona.



Odbor dopravy Magistrátu města Ostravy si vyhrazuje právo tento příkaz změnit, doplnit nebo zrušit.

Odůvodnění:

Na žádost společnosti SMP - Služby, s.r.o., se sídlem U Vodárny 1855/9, 748 01 Hlučín, IČO: 25379950, se projednává návrh na dopravní označení montážních a stavebních prací na výstavbě STL plynovodu podélně v ul. Neukončená v Ostravě – Petřkovicích. Jedná se konkrétně o etapu prací, kdy se napojí nový plynovod na stávající řad v ul. Koblavské. Křížení vozovky sil. III/01135 Koblavské plynovodem se má realizovat bezvýkopově, avšak v místě napojení na plynovod je vyžadováno pracovní místo. Vzhledem k ukládání nového plynovodu podélně v ul. Neukončená tak vznikne pracovní místo v ul. Koblavské vstříčně vyústění ul. neukončené v jejich vzájemné křižovatce. Dojde zde k zabránění jízdního pruhu směr Koblov, tzn. polovina vozovky (jeden jízdní pruh) bude zachována pro veřejný silniční provoz, který bude na silnici řízen svíslým dopr. značením. Na silnici se tak jedná o zvl. užívání vyžadující rovněž předchozí povolení podle zákona o pozemních komunikacích, příslušným silničním správním úřadem je odbor dopravy MMO (viz. podm. č. 8). Je však potřeba vzít v potaz, že stanovením přechodné úpravy se neposuzuje oprávněnost rozsahu uplatňovaného záboru veřejných komunikací a oprávněnost prováděné stavební činnosti (viz poučení).

Navržené opatření se jeví jako proporcionální při porovnání požadovaného rozsahu dotčení provozu na silnici III/01135 stavbou, tedy při provádění prací pod záborem vozovky, kdy pro veřejný silniční provoz zůstává k střídavému užívání jeden společný pruh, s navrženým dopr. značením zařízení, které zabraňuje vjezdu vozidel do místa stavebních (montážních) prací a usnadňuje řízení provozu. Jestliže by nedošlo použití přechodné úpravy sil. provozu, mohlo by dojít k ohrožení jak bezpečnosti pracovníků stavby, tak bezpečnosti účastníků sil. provozu. V dalších podmínkách stanovené úpravy je garantováno provedení dopr. značení ve shodě se správcem dotčené silnice III/01135, kterým je Správa silnic Moravskoslezského kraje, p.o., a také provedení dopr. značek a zařízení ve shodě s technickými předpisy platnými pro daný obor činnosti na pozemních komunikacích.

V průběhu projednání bylo zjištěno, že navržené a doplněné přechodné opatření v silničním provozu odpovídá nutným potřebám informování všech dotčených účastníků sil. provozu a nutným potřebám zajištění bezpečnosti jejich pohybu po komunikacích v okolí prací a současně že přechodná úprava je navržena k užití jen v takovém rozsahu a takovým způsobem, jak to nezbytně vyžaduje bezpečnost a plynulost provozu na pozemních komunikacích. Přechodné dopr. značení je navrženo podle vyhl. č. 294/2015 Sb. ve znění pozdějších předpisů, detailní umístění je patrné z výkresových příloh. Projednání s dotčenými orgány, zejména s MŘ Policie ČR Ostrava, Dopravní inspektorát, se uskutečnilo dne 25.2.2026 s kladným výsledkem.

Příloha:

-situační výkres dle podmínky č. 1

Rozhodnutí o námitkách:

Podle ustanovení §77, odst. 5, zákona č. 361/2000 Sb. o provozu na pozemních komunikacích a změnách některých zákonů (zákon o silničním provozu), ve znění pozdějších předpisů, nedoručuje příslušný správní úřad návrh opatření obecné povahy a nevyzývá dotčené osoby k podání připomínek nebo námitek.



Poučení o odvolání:

Proti opatření obecné povahy nelze podat opravný prostředek (§173, odst. 2, zákona). Opatření obecné povahy podle §77, odst. 5, zákona č. 361/2000 Sb. o provozu na pozemních komunikacích a změnách některých zákonů (zákon o silničním provozu), ve znění pozdějších předpisů, nabývá účinnosti pátým dnem po vyvěšení.

"otisk úředního razítka"

Ing. Břetislav Glumbík
vedoucí odboru dopravy

-podepsáno elektronicky-

Rozdělovník:


1. SMP - Služby, s.r.o., U Vodárny 1855/9, 748 01 Hlučín
2. Ostravské komunikace, a.s., Novoveská 25/1266, 709 00 Ostrava
3. MŘ Policie ČR - DI, Výstavní 55, 703 49 Ostrava
4. SMO, ÚMOB Petřkovice
5. Správa silnic Moravskoslezského kraje, p.o., Úprkova 1, 702 23 Ostrava

S žádostí o vystavení této veř. vyhlášky na dobu 15-ti dnů (datovou schránkou) :

6. ÚMOB Petřkovice

S žádostí o vystavení této veř. vyhlášky na dobu 15-ti dnů a zaslání potvrzení o době vyvěšení (datovou schránkou) :

7. MMO, odbor vnitřních věcí, odd. SIS -zde

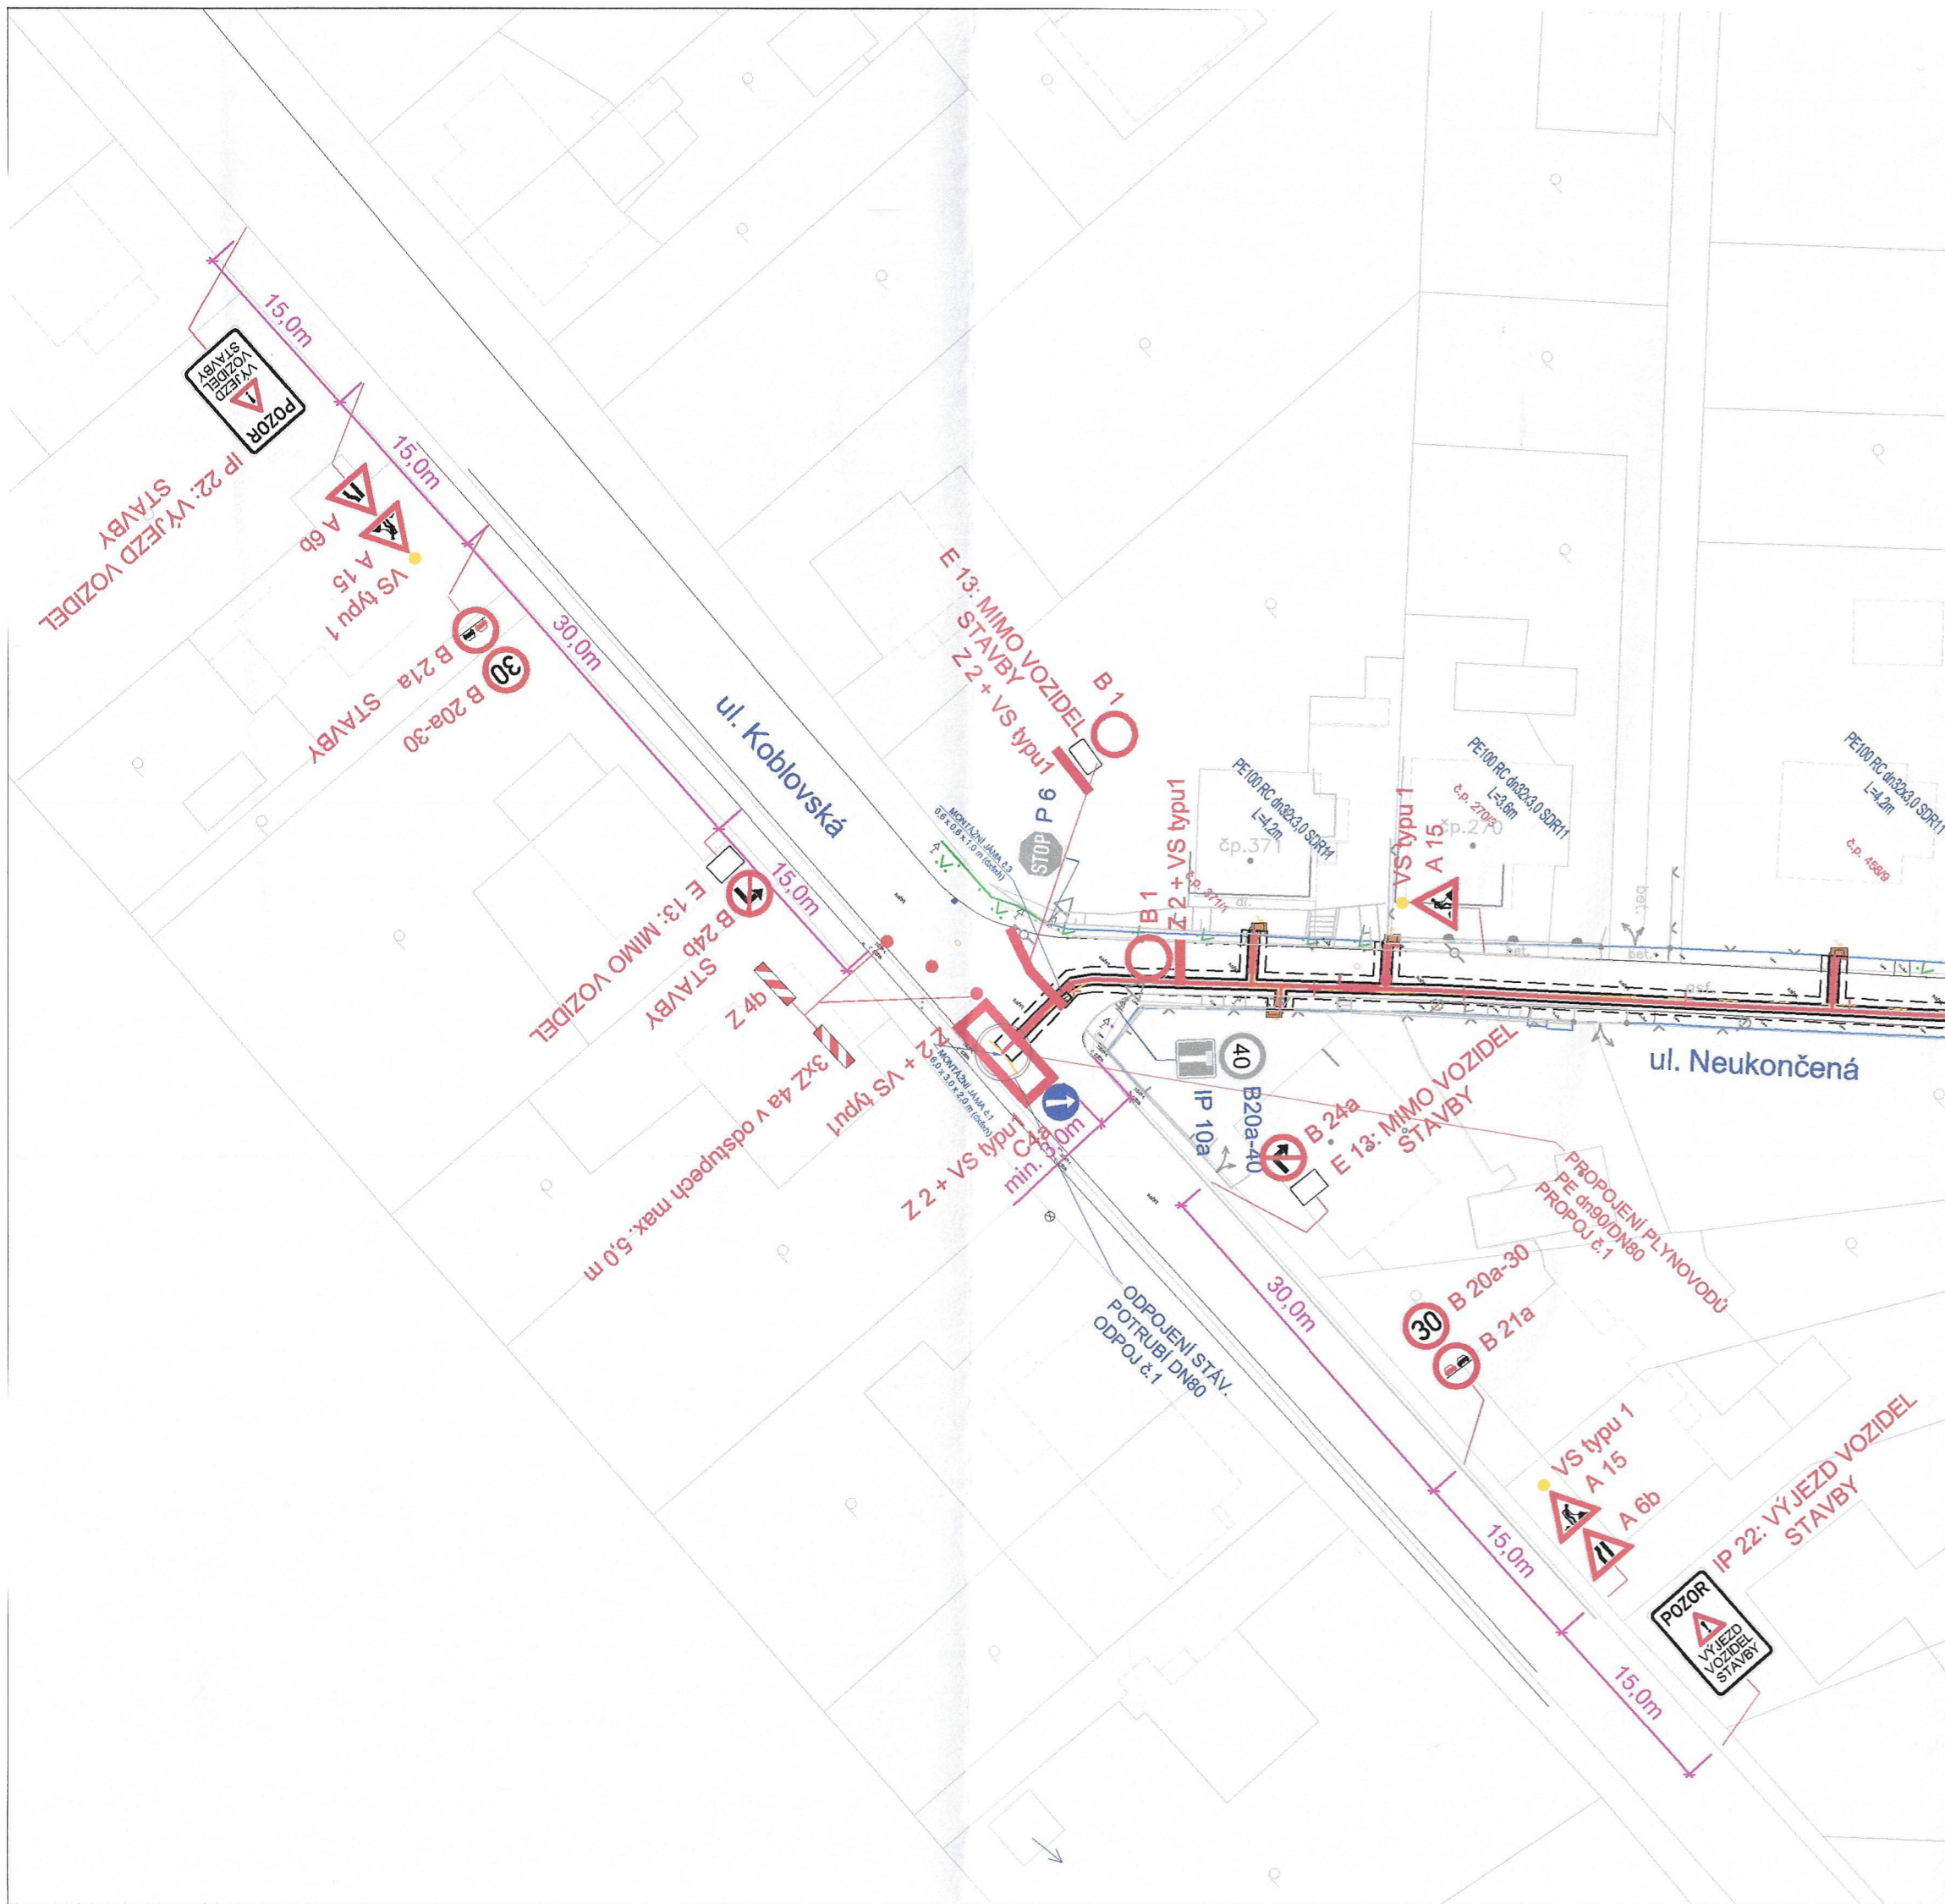


Stanovisko pracovní skupiny
OŘD při odboru dopravy MMO

SOUHLAS S NAVRŽENÝM
DOPRAVNÍM ZNAČENÍM

Slouží jako podklad
pro stanovení
místní / přechodné úpravy SP

ŘEŠENÁ LOKALITA

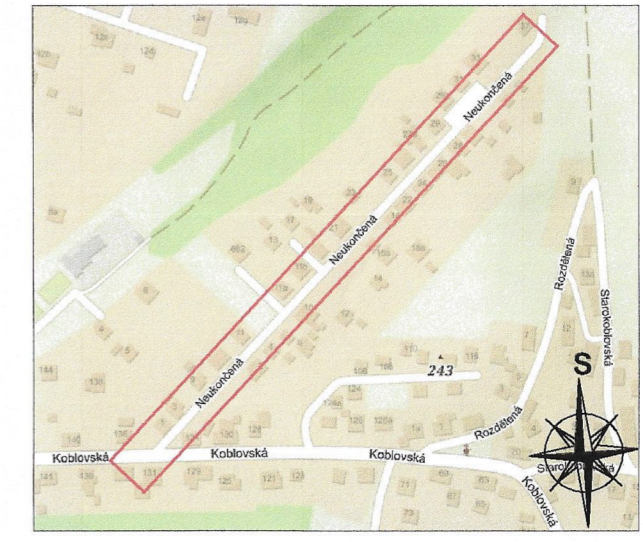

Souhlas dle § 77/24 zák. č. 26/2000 Sb.
§ 25/6c 23, zák. č. 13/1997 Sb.

POLICIE ČR
Městské ředitelství
Dopravní inspektorát
Výstavní č. 55
703 40 Ostrava-Vitkovice

Odsouhlaseno dne: 25.2.2026
pod č.j.: VRT-SB/123-2026-Ostrava
Vedoucí DI MŘ PČR Ostrava

Platnost omezena:
do: 12/2026 podpis: npor. Bc. Kamil Planka

DI MŘ PČR Ostrava s předloženým
návrhem souhlasí, neboť odpovídá
obecným požadavkům BESIP.
Stanovisko je platné pro 2... odsouhlasených
příloha.

por. Ondřej PĚTVA

por. Bc. Jiří
Mutina, DiS.

LEGENDA:

- IP 10a Stávající svlé dopravní značení
- A 15 Navržené svlé přechodné dopravní značení
- Trasa nového STL plynovodu PE

POZNÁMKA:

Stávající svlé dopravní značení je zakresleno v rozsahu nutném pro návrh.
Po ukončení pracovní činnosti bude v odpoledních a nočních hodinách
zajištěn do uzavřených úseků vjezd vozidel dopravní obsluhy.

Zodp. projektant	JIŘÍ BŘENEK			Jiří Břenek projektová činnost Na Obecní 1528/10, 700 30 Ostrava-Hrabůvka IČ : 11550937 tel.: 737331962	
Vypracoval	JIŘÍ BŘENEK				
Kreslil	JIŘÍ BŘENEK				
Kontrola	JIŘÍ BŘENEK				
Průloha :	E - REKO MS OV PETŘKOVICE - NEUKONČENÁ PŘECHODNÉ DOPRAVNÍ ZNAČENÍ			SMP - Služby, s.r.o., U Vodárny 1855/9 Objednatel : 748 01 Hlučín	
			Datum	Únor, 2026	Číslo 1
			Mřížko	1 : 500	
			Archivní číslo	44/2026	

