

Magistrát města Ostravy
odbor dopravy

Magistrát města Ostravy odbor vnitřních věcí	
pisemnost ev. č.:	984
vyvěšena dne:	13-04-2026
sňata dne:	
za správnost:	Jana Vronková
souběžně zveřejněna na internetu	



Vaše značka:

Ze dne: 08.04.2026

Č. j.: SMO/254497/26/OD/Bal

Sp. zn.: S-SMO/244734/26/OD/3

– dle rozdělovníku –

Vyřizuje: Ing. Libor Baláš

Telefon: 599 442 317

E-mail: libor.balas@ostrava.cz

Datum: 13.4.2026

VEŘEJNÁ VYHLÁŠKA

Opatření pro zajištění bezpečnosti silničního provozu

Opatření obecné povahy

podle §§ 171-173 zákona č. 500/2004 Sb. správní řád, ve znění pozdějších předpisů (dále jen „správní řád“) a podle § 77, odst. 5, zákona č. 361/2000 Sb. o provozu na pozemních komunikacích a změnách některých zákonů (zákon o silničním provozu), ve znění pozdějších předpisů (dále jen „dopravní zákon“).

Stanovení dopravního značení (dočasného) č. 7024/26/Vratimov

Magistrát města Ostravy, odbor dopravy, podle § 124 odst. 6 zákona č. 361/2000 Sb. dopravního zákona ve znění pozdějších předpisů, věcně příslušný podle ust. § 1 zákona č. 314/2002 Sb. o stanovení obcí s pověřeným obecním úřadem a ust. § 12 vyhlášky č. 346/2020 Sb., o stanovení správních obvodů obcí s rozšířenou působností, území obvodů hlavního města Prahy a příslušnosti některých obcí do jiného okresu, místně příslušný úřad obce s rozšířenou působností stanoví pro silnice II. – III. tř. a pro místní komunikace I. – IV. tř. ve svém správním obvodu ve smyslu § 77 zákona č. 361/2000 Sb., dopravního zákona ve znění pozdějších předpisů, přechodnou úpravu silničního provozu v souvislosti s akcí:

„Chodník od ul. Karla Velčovského po ul. K Hájence“.

Podmínky příkazu:

1. Stanovení bude provedeno podle příloh ověřené Policií ČR, MŘ DI Ostrava pod č.j. KRPT-96237/ČJ-2026-070706 ze dne 8. 4. 2026.
2. Po uplynutí doby stanovené v bodě č. 6 příkazu bude dopr. značení a zařízení včetně změn v této souvislosti vyvolaných uvedeno do původního stavu.
3. Dopravní značení a zařízení užitá podle tohoto stanovení musí splňovat ustanovení § 62, odst. 6, dopravního zákona a vyhlášky č. 294/2015 Sb. Provádějící dopravní zákon, musí být v souladu se zásadami pro jeho provádění a umístování, TP 66, musí být celoreflexní podle ČSN EN 12899-1 a ČSN EN 1436 a lze použít výhradně dopravní značky a zařízení schválené k užívání na pozemních komunikacích Ministerstvem dopravy ČR.
4. Značení instalované podle stanovení s výjimkou změn stávajících značek bude provedeno přenosným svislým dopravním značením na červenobíle pruhovaných nosičích, bude respektovat průjezdný (průchozí) profil a rovněž respektovat práva vlastníků objektů a nemovitostí na silničním pozemku i mimo něj. Bude rovněž staticky zabezpečeno a samotné nesmí tvořit překážku sil. provozu.
5. Dopravní značení na silnicích II.-III. tř. a místních komunikacích I. a IV. tř. dle stanovení bude realizováno výhradně až po převzetí dotčeného úseku komunikace k realizaci od vlastníka, resp. od jejího správce, po uvedení do původního stavu bude zajištěno předání zpět vlastníkovi (správci).
6. Termín realizace: **11.5.2026 – 11.10.2026.**



7. Po dobu uvedenou v bodě č. 6 bude dopravní značení a zařízení udržováno ve stavu odpovídajícím tomuto stanovení a platným zásadám pro jeho provádění.
8. Dočasné dopravní značení zajistí společnost Porr a.s., Dubečská 3238/ 36, Praha 100 00. Za splnění podmínek pro stanovení dočasného dopravního značení zodpovídá stavbyvedoucí Vladimír Jelonek, tel. 702 172 917.

Poučení:

Toto stanovení dopravního značení nenahrazuje povolení silničního správního orgánu k užívání komunikace jiným než obvyklým způsobem podle § 25 silničního zákona anebo k uzavěře podle § 24 téhož zákona. Pokud výsledkem řízení ve věci uvedených povolení je odlišná organizace dopravy, než odpovídá tomuto stanovení, jiná omezení silničního provozu a podobně, musí zodpovědná osoba zajistit změnu stanovení, kterým se značení pro danou akci stanoví, jinak je toto stanovení neplatné a oprávnění z něj vyplývající zanikají. Odbor dopravy Magistrátu města Ostravy si vyhrazuje právo toto stanovení změnit, doplnit nebo zrušit, bude-li to veřejný zájem vyžadovat.

Odůvodnění:

Účelem tohoto opatření obecné povahy je stanovení přechodné úpravy provozu na pozemních komunikacích, spočívající v umístění přechodného dopravního značení v souvislosti s realizací výše uvedené stavby. Opatření se týká zejména částečné uzavírky silnice ul. Datyňská a s tím souvisejícího omezení dopravy na přilehlých komunikacích ve městě Vratimov, a to v rozsahu dle předloženého situačního výkresu. Navržená přechodná úprava provozu je nezbytná k zajištění bezpečnosti a plynulosti silničního provozu, ochraně osob pohybujících se v dotčeném území a současně k zajištění bezpečnosti pracovníků provádějících stavební práce. Stanovené dopravní značení odpovídá charakteru a rozsahu prováděných prací a respektuje místní podmínky. Projekt dopravního značení byl projednán s Policií ČR, MŘ DI Ostrava dne 8. 4. 2026 bez zásadních připomínek.

Rozhodnutí o námitkách:

Podle ustanovení § 77, odst. 5 dopravního zákona při stanovení přechodné úpravy provozu na pozemních komunikacích příslušný správní úřad nedoručuje návrh opatření obecné povahy a nevyzývá dotčené osoby k podání připomínek nebo námitek.

Poučení o odvolání:

Proti opatření obecné povahy nelze podat opravný prostředek (§ 173 odst. 2 správního řádu). Opatření obecné povahy nabývá účinnosti pátým dnem po dni vyvěšení veřejné vyhlášky (§ 77 odst. 5 dopravního zákona).

Ing. Břetislav Glumbík
vedoucí odboru dopravy

-elektronicky podepsáno-

Přílohy: - situace dopravního značení dle textu

Úřad města Vratimov a Středisko informačních služeb Magistrátu města Ostravy žádáme, aby tuto veřejnou vyhlášku vystavily na dobu 15 dnů na svých úředních deskách.

Rozdělovník:

1. Fortas APZ s.r.o., IČO: 05173787, DS: 6jxxav, Záhumenní 2034/103, 708 00 Ostrava – Poruba
2. Policie ČR, MŘ DI Ostrava, Výstavní 55, 703 49 Ostrava-Vítkovice
3. Správa silnic Moravskoslezského kraje, středisko Ostrava, U Studia 2654/33, 700 30 Ostrava – Zábřeh
4. Město Vratimov, Frýdecká 853/57, 739 32 Vratimov
5. MMO, odbor vnitřních věcí, oddělení SIS – zde



DI MŘ PČR Ostrava s předloženým návrhem souhlasí, neboť odpovídá obecným požadavkům BESIP
 Stanovisko je platné pro odsouhlasených příloh.


POLICIE ČR
 Městské ředitelství
 Depravní inspektorát
 Výstavní č. 55
 703 40 Ostrava-Vitkovice

Odsouhlaseno dne: 08-04-2026
 pod č.j. *1027-96234/2026-07070P*
 Vedoucí DI MŘ PČR Ostrava

Platnost omezena:
 do: 08-04-2027 podpis: *npor. Bc. Karhil Planka*

*Souhlas dle § 77/26 zák. č. 361/2003 Sb.
 § 25/so 2,3 + 24/2d z.č. 13/199+S5*


POPIS NÁVRHU PDZ:
 PROJEKT ŘEŠÍ STAVBU CHODNÍKU PODÉL SIL. III/478 VE VRATIMOVĚ.
 ETAPA ŘEŠÍ ÚSEK KOMUNIKACE ŘÍZENÝ SSZ. PRŮJEZD V OMEZENÍ 3 M.

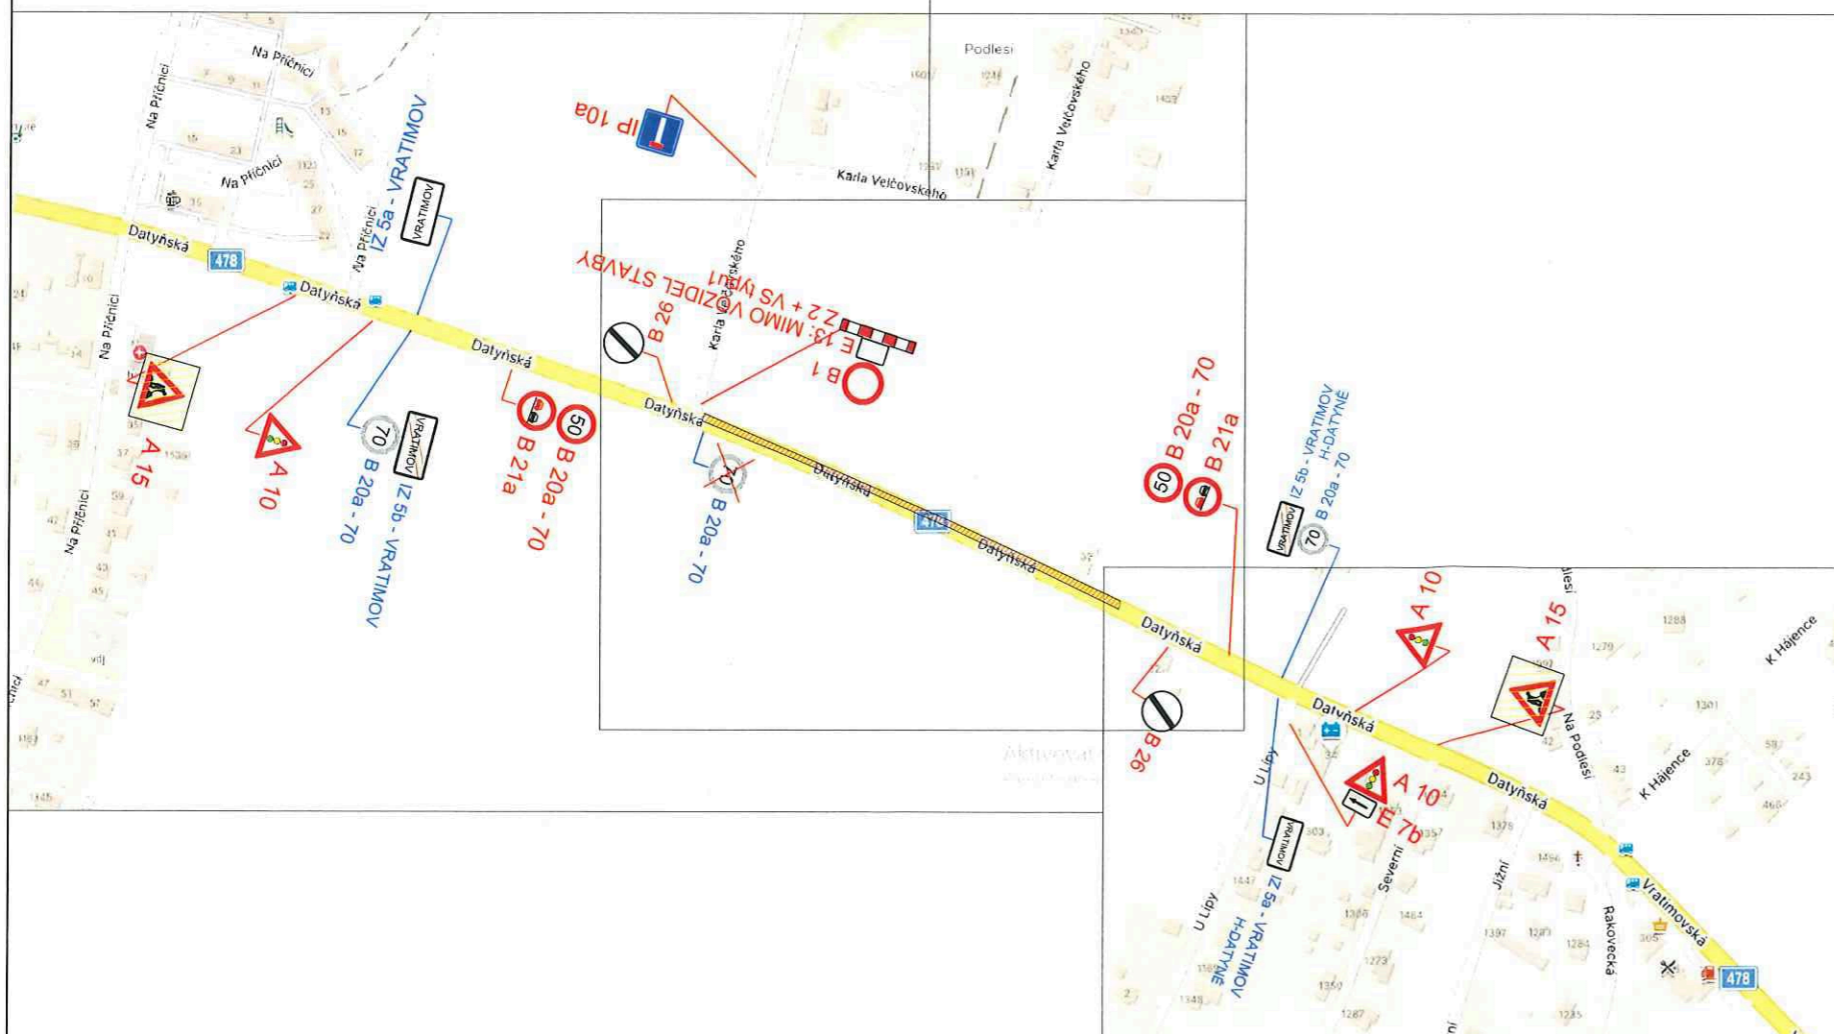

LEGENDA :

- NAVRŽENÉ SVISLÉ DOPRAVNÍ ZNAČENÍ
- E 13: MIMO VOZIDEL STAVBY
- Z 2 + VS typu 1
- STÁVAJÍCÍ DZ


Kreslil	NEVŘALA	FORTAS APZ	
Vypracoval	NEVŘALA	Záhumní 2034/103, Ostrava	
Akce :	Chodník od ul. Karla Velčovského po ul. K Hájeence		Objednatel : -
Příloha :	NÁVRH PDZ - KYVADLOVÉ SSZ		Datum
			Březen, 2026
			Měřítko
			Archivní číslo
			1

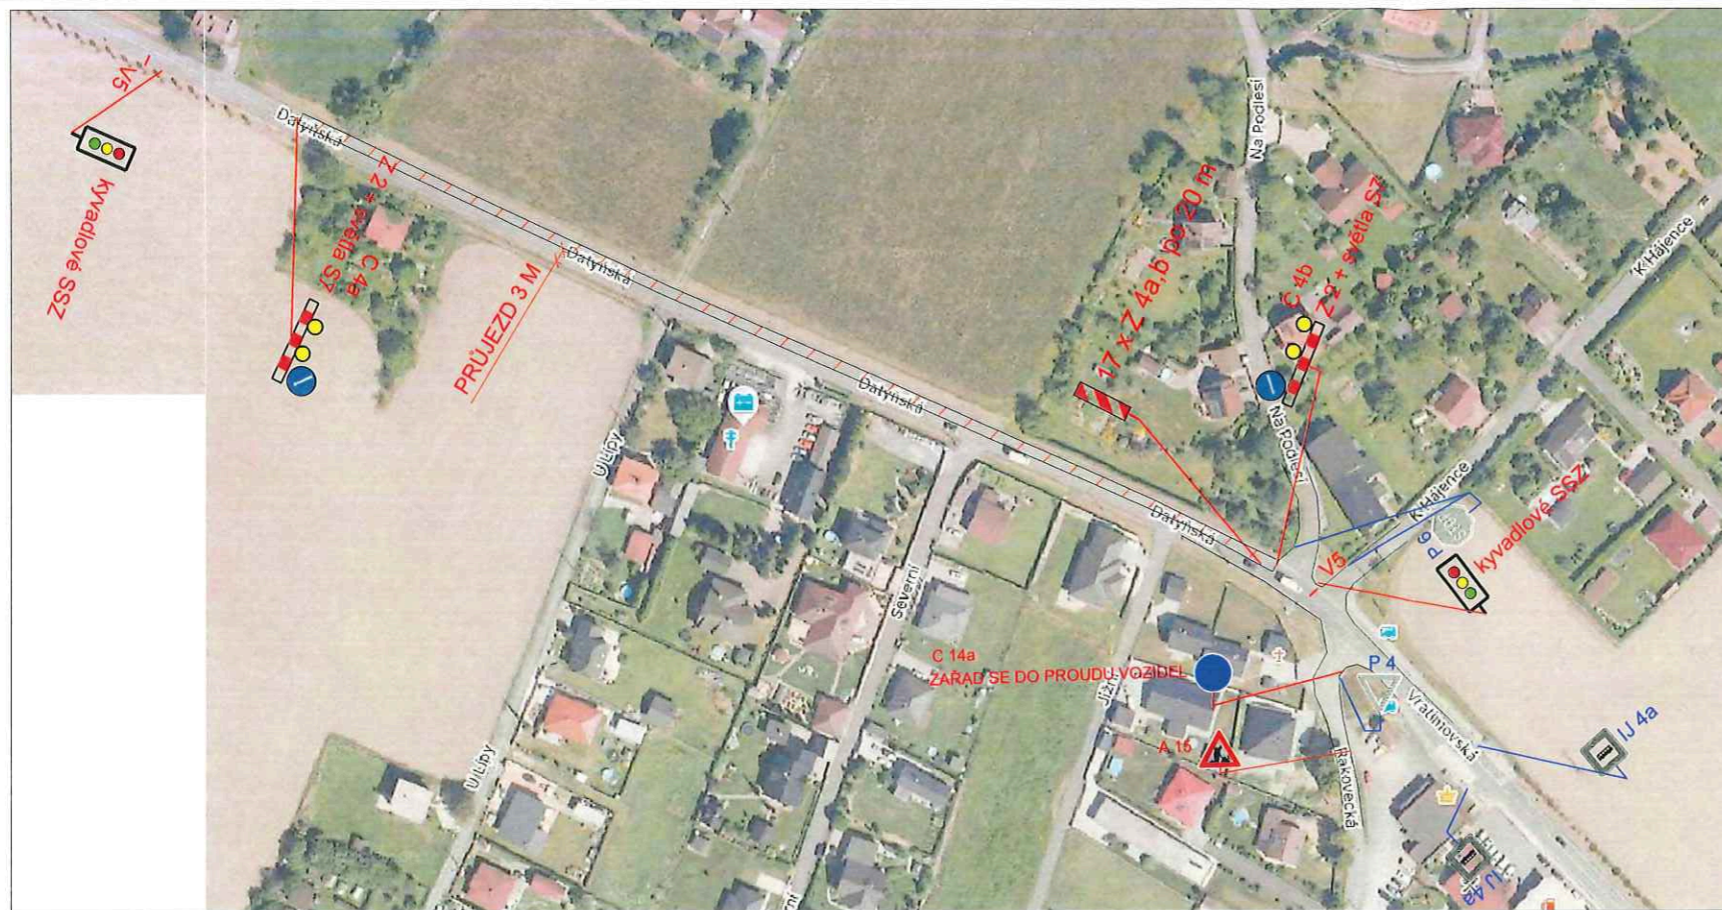

08-04-2026

Policie České republiky
 Městské ředitelství policie Ostrava
 Dopravní inspektorát
 Vystavní 117/55
 703 00 OSTRAVA
 Odsouhlasená příloha

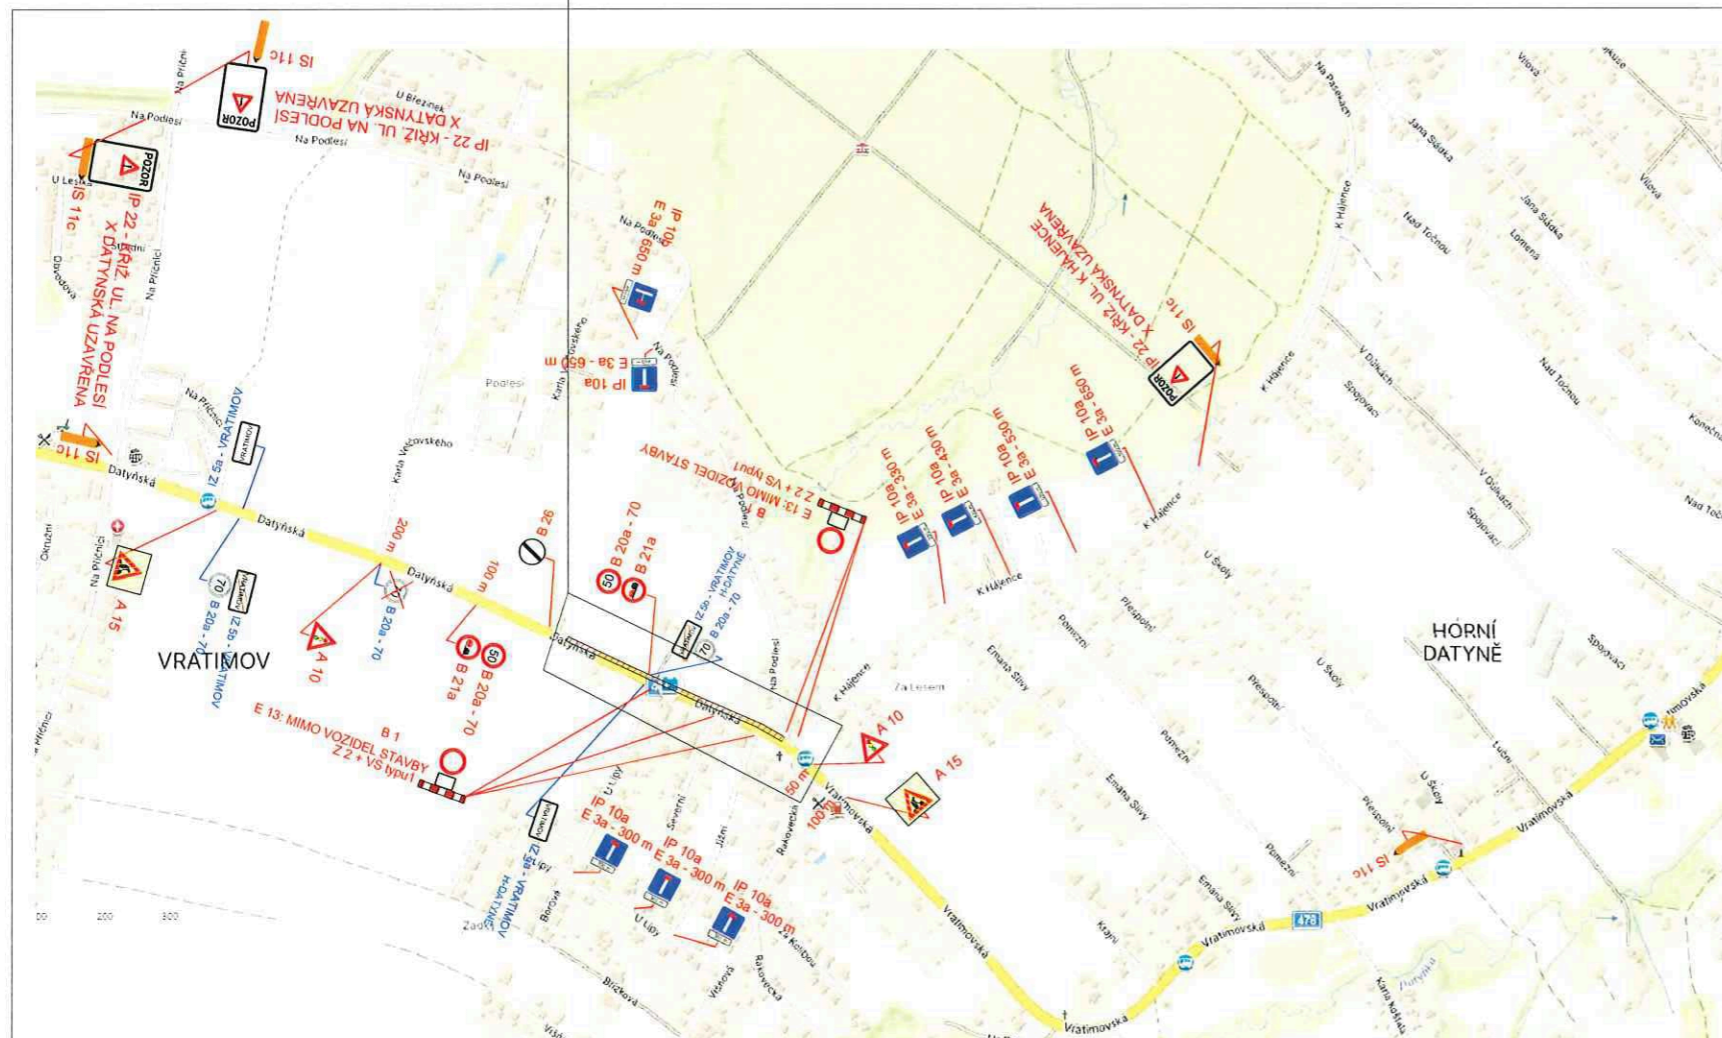


por. Bc. Lukáš ZAJACZ
 komisař



POPIS NÁVRHU PDZ:

PROJEKT ŘEŠÍ STAVBU CHODNÍKU PODÉL SIL. III/478 VE VRATIMOVĚ.
 ETAPA ŘEŠÍ ÚSEK KOMUNIKACE ŘÍZENÝ SSZ. PRŮJEZD V OMEZENÍ 3 M.

LEGENDA :

-  B 1 NAVRŽENÉ SVISLÉ DOPRAVNÍ ZNAČENÍ
-  E 13: MIMO VOZIDEL STAVBY Z 2 + VS TYPU 1
-  P 4 STÁVAJÍCÍ DZ

Kreslil	NEVRALA	FORTAS APZ Záhumní 2034/103, Ostrava	
Vypracoval	NEVRALA	Objednatel : -	
Akce :	Chodník od ul. Karla Velčovského po ul. K Hájence		Datum
Příloha :	NÁVRH PDZ - KYVADLOVÉ SSZ		Březen, 2026
			Měřítko
			Archivní číslo
			2