

Vaše značka:

Ze dne:

Č. j.: SMO/572208/26/OD/pro

Sp. zn.: S-SMO/548926/26/OD/3

Vyřizuje: Ing. Tomáš Procházka

Telefon: 599 442 390

E-mail: tomas.prochazka@ostrava.cz

Datum: 24.8.2026

VEŘEJNÁ VYHLÁŠKA

Propoj Vrbická, optické kabely Ostrava - Heřmanice

Opatření obecné povahy

podle §§171-173 zákona č. 500/2004 Sb. správní řád, ve znění pozdějších předpisů a podle §77, odst. 5, zákona č. 361/2000 Sb. o provozu na pozemních komunikacích a změnách některých zákonů (zákon o silničním provozu), ve znění pozdějších předpisů

Příkaz o dopravním značení (dočasném)

Odbor dopravy Magistrátu města Ostravy podle §124, odst. 6, zákona č. 361/2000 Sb. ve znění pozdějších předpisů věcně příslušný a podle §2, zákona č. 314/2002 Sb. a §19, vyhlášky č. 388/2002 Sb. místně příslušný úřad obce s rozšířenou působností **stanoví** pro silnice II.-III. tř. a pro místní komunikace I.-II. tř. ve svém územním obvodu ve smyslu §77, zákona č. 361/2000 Sb. ve znění pozdějších předpisů, se souhlasem DI MŘ Policie ČR Ostrava č.j. KRPT-215908/ČJ-2026-070706 přechodnou úpravu silničního provozu takto:

Příkaz o dopravním značení č. **7191 / 26**

Ul. Vrbická

Podmínky příkazu:

1. Příkaz bude proveden podle schválených příloh: **Propoj Vrbická, Přechodné dopravní značení (výkr. příl. č. 1 až 6, zprac. Jiří Břenek, červenec 2026, 6x formát A4)**.
2. Po uplynutí doby stanovené v bodě č. 6 příkazu bude dopr. značení a zařízení včetně změn v této souvislosti vyvolaných uvedeno do původ. stavu.
3. Dopravní značení a zařízení užívané podle tohoto příkazu musí splňovat ustanovení §62, odst. 6, zákona č. 361/2000 Sb. ve znění pozdějších předpisů, musí být v souladu se zásadami pro

- jeho provádění a umístování, musí být celoreflexní a lze použít výhradně dopravní značky a zařízení schválené k užívání na pozem. komunikacích Ministerstvem dopravy a spojů ČR.
4. Značení instalované podle příkazu s výjimkou změn stávajících značek bude provedeno přenosným svislým dopravním značením na červenobíle pruhovaných nosičích, bude respektovat průjezdný (průchozí) profil a rovněž respektovat práva vlastníků objektů a nemovitostí na silničním pozemku i mimo něj. Bude rovněž staticky zabezpečeno a samotné nesmí tvořit překážku sil. prov.
 5. Dopravní značení na silnicích II.-III. tř. a místních komunikacích I. a II. tř. dle tohoto příkazu bude realizováno výhradně až po převzetí dotčeného úseku komunikace k realizaci od vlastníka, resp. od jejího správce, po uvedení do původního stavu bude zajištěno předání zpět vlastníkovi (správci).
 6. Termín realizace: **do 10. 9. 2026 s etapizací (viz podm. č. 9)**
Pokud opatření nenabude účinnosti do očekávaného data zahájení realizace, platí přednostně pro zahájení realizace pozdější datum nabytí účinnosti. Datum ukončení realizace se vlivem toho neprodlužuje!
 7. Po dobu uvedenou v bodě č. 6 bude dopravní značení a zařízení udržováno ve stavu odpovídajícím tomuto příkazu a platným zásadám pro jeho provádění a po tuto dobu musí být současně osazeny dopravní značky a zařízení dle stanovení jiných úřadů na těch navazujících pozemních komunikacích, kde to příslušnost daná §77, zák. č. 361/2000 Sb. popř. dalšími předpisy vyžaduje a kde to vyplývá z přílohy.
 8. Pro termín dle podm. č. 6 (po nabytí účinnosti) platí přednostně povolení ÚMOb Slezská Ostrava jako příslušného silničního správ. úřadu vydané podle §25, zákona č. 13/1997 Sb. ve znění pozdějších předpisů pro zvl. užívání místní komunikace II. tř. ul. Vrbické.
 9. V rámci celkového termínu dle podm. č. 6 budou práce prováděny a dopravně označovány v samostatných časových etapách, přičemž 1 výkr. příloha = 1 samostatná etapa, přičemž výkr. příl. 1 a 2, 3 a 4, 5 a 6, tvoří podetapy jedné etapy. Přech. Úprava dle výkr., příloh je vzorová a použije se na celý průběh prací v ul. vrbické od ul. Zákopní po ul. Brigádnickou. Na celém dotčeném úseku ul. Vrbické bude současně jen jedno pracovní místo.
 10. Po ukončení pracovní činnosti v každém dni bude dopr. zařízení č. Z4a/Z4b odsunuto na vnější okraj jízdního pruhu, na kterém po dobu prací stojí pracovní vozidlo. Vozovka tohoto jízdního pruhu nesmí být prac. mechanismy ani materiály stavby znečištěna nebo poškozena.

Za splnění podmínek tohoto příkazu zodpovídá:

právník osoba TeamCity s.r.o., IČO: 29451132, se sídlem Československé armády 448/98, 715 00 Ostrava - Michálkovice, zodpovědný pracovník: Štěpán Kirman, tel.: 608 736 938.

Poučení:

Při nedodržení podmínek příkazu může být na základě ustanovení §42 a, b, zákona č. 13/1997 Sb., o pozemních komunikacích, ve znění pozdějších předpisů, postupováno vůči odpovědné osobě výzvou osoby pověřené výkonem státního dozoru a při zjištěném neplnění povinností daných uvedeným zákonem i uložení sankce silničním správním úřadem.. Tento příkaz o dopravním značení nenahrazuje povolení silničního správního orgánu k užívání komunikace jiným než obvyklým způsobem podle §25, zákona č. 13/1997 Sb., ve znění pozdějších předpisů, anebo k uzavírce podle §24 téhož zákona. Pokud výsledkem řízení ve věci uvedených povolení je odlišná organizace dopravy než odpovídá tomuto příkazu, jiná omezení sil. provozu a podobně, musí zodpovědná osoba zajistit změnu příkazu, kterým se značení pro danou akci stanoví, jinak je tento příkaz neplatný a oprávnění z něj vyplývající zanikají. Totéž platí, jestliže úřad příslušný pro navazující pozemní komunikace stanoví přechodnou úpravu v rozporu s tímto příkazem. Tento příkaz dále neřeší úpravy světelných signalizačních zařízení, úpravy vozovek, přemístění zastávek, problematiku kapacit křižovatek apod., což mohou být faktory jinak ovlivňující zvolenou organizaci dopravy, u které je stanovené dopravní značení jen jednou z podmínek zajištění silničního provozu.

Zde stanovená přechodná úprava sil. provozu nenahrazuje dočasné zakázání nebo omezení stání nebo zastavení podle §19a zákona č. 13/1997 Sb. o pozemních komunikacích, ve znění pozdějších předpisů, a neopravňuje k odstranění silničního vozidla z pozemní komunikace ve smyslu §19b téhož zákona.

Odbor dopravy Magistrátu města Ostravy si vyhrazuje právo tento příkaz změnit, doplnit nebo zrušit, bude-li to veřejný zájem vyžadovat.

Odůvodnění:

Na žádost právnické osoby TeamCity s.r.o., IČO: 29451132, se sídlem Československé armády 448/98, 715 00 Ostrava - Michálkovice, byl projednán návrh na přechodné dopravní označení stavebních prací na pokládce optických kabelů (chrániček) podélně do chodníku souběžného s místní komunikací II. tř. ul. vrbickou v Ostravě – Heřmanicích. Jde o úsek mezi ul. Zákopní a Brigádnickou, kde se v dílčích úsecích bude vyskytovat po dobu provádění stavby pracovní místo s pracovním vozidlem na vozovce místní komunikace Vrbická. Poloha pracovního místa bude podle potřeb stavby na jízdním pruhu směr Michálkovice, v přílohách je vyznačeno jako překážka v sil. provozu, po skončení denních prací na stavbě platí přechodná úprava bez záboru jízdního pruhu, který bude pouze zúžený. Je však potřeba vzít v potaz, že stanovením přechodné úpravy se neposuzuje oprávněnost rozsahu uplatňovaného omezení veřejného provozu a oprávněnost prováděné činnosti (viz poučení).

Situace se většinou označí dopr. značením omezujícím nejv. dovolenou rychlost jízdy na 30 km/h a zakazujícím předjíždění, na pracovní místo bude upozorňovat výstražné dopr. značení. Podél pracovního místa mají být umístěny směrovací desky. Navržené opatření se jeví jako proporcionální při porovnání požadovaného rozsahu činností, která má probíhat na vozovce místní komunikace II. tř. ul. Vrbická s přihlédnutím k posuvnému charakteru pracovního místa a použitým zákazovým dopr. značením, jež limituje projíždějící řidiče v dotčeném úseku a také dalším dopr. značením a zařízeními vymezujícím pracovní místo. Jestliže by nedošlo k navrženému omezení jízdy podél pracovního místa, mohla by být na jedné straně ohrožena bezpečnost pracovníků stavby, na druhé straně i samotných účastníků sil. provozu. Další dopr. značení a zařízení pak má pozitivní vliv na bezpečnost sil. provozu tím, že upozorňuje projíždějící řidiče na stavební práce. V podm. č. 9 se specifikuje výlučnost dopr. značení dle jednotlivých výkresů, resp. dvojic výkresů v příloze opatření, protože použití označení více pracovních míst současně by bylo zmatečné a mohlo by dezorientovat řidiče, případně zhoršit plynulost a bezpečnost sil. provozu. Také se odkazuje na povolení zvl. užívání komunikace dle spec. právního předpisu (podm. č. 8). V dalších podmínkách stanovené úpravy je garantováno provedení dopr. značení ve shodě se správcem vozovky dotčené místní komunikace, kterým jsou Ostravské komunikace, a. s., a také provedení dopr. značek a zařízení ve shodě s technickými předpisy platnými pro daný obor činnosti na pozemních komunikacích.

V průběhu projednání bylo zjištěno, že navržené a doplněné přechodné opatření v silničním provozu odpovídá nutným potřebám informování všech dotčených účastníků sil. provozu a nutným potřebám zajištění bezpečnosti jejich pohybu po komunikacích v blízkosti stavby a současně že přechodná úprava je navržena k užití jen v takovém rozsahu a takovým způsobem, jak to nezbytně vyžaduje bezpečnost a plynulost provozu na pozemních komunikacích. Přechodné dopr. značení je navrženo podle vyhl. č. 294/2015 Sb. ve znění pozdějších předpisů, detailní umístění je patrné z výkresových příloh. Projednání s dotčenými orgány, zejména s MŘ Policie ČR Ostrava, Dopravní inspektorát, se uskutečnilo dne 10.8.2026 a 20.8. 2026 s kladným výsledkem.

Příloha:

-situační výkresy dle podmínky č. 1

Rozhodnutí o námitkách:

Podle ustanovení §77, odst. 5, zákona č. 361/2000 Sb. o provozu na pozemních komunikacích a změnách některých zákonů (zákon o silničním provozu), ve znění pozdějších předpisů, nedoručuje příslušný správní úřad návrh opatření obecné povahy a nevyzývá dotčené osoby k podání připomínek nebo námitek.

Poučení o odvolání:

Proti opatření obecné povahy nelze podat opravný prostředek (§173, odst. 2, zákona). Opatření obecné povahy podle §77, odst. 5, zákona č. 361/2000 Sb. o provozu na pozemních komunikacích a změnách některých zákonů (zákon o silničním provozu), ve znění pozdějších předpisů, nabývá účinnosti pátým dnem po vyvěšení.

"otisk úředního razítka"

Ing. Břetislav Glumbík
vedoucí odboru dopravy

-podepsáno elektronicky-

Rozdělovník (datovou schránkou):



1. TeamCity s.r.o., Československé armády 448/98, 715 00 Ostrava
2. Ostravské komunikace, a.s., Novoveská 25/1266, 709 00 Ostrava
3. MŘ Policie ČR - DI, Výstavní 55, 703 49 Ostrava
4. SMO, ÚMOB Slezská Ostrava

S žádostí o vystavení této veř. vyhlášky na dobu 15-ti dnů (datovou schránkou) :

5. ÚMOB Slezská Ostrava

S žádostí o vystavení této veř. vyhlášky na dobu 15-ti dnů a zaslání potvrzení o době vyvěšení (datovou schránkou) :

6. MMO, odbor vnitřních věcí, odd. SIS -zde

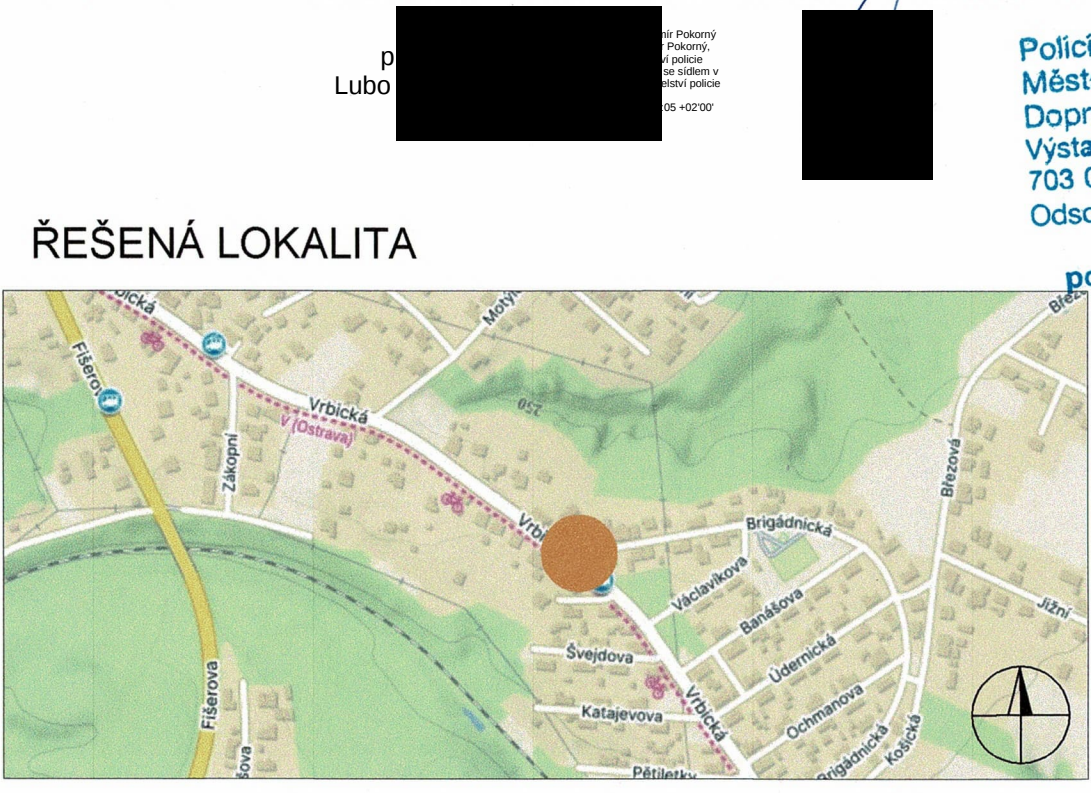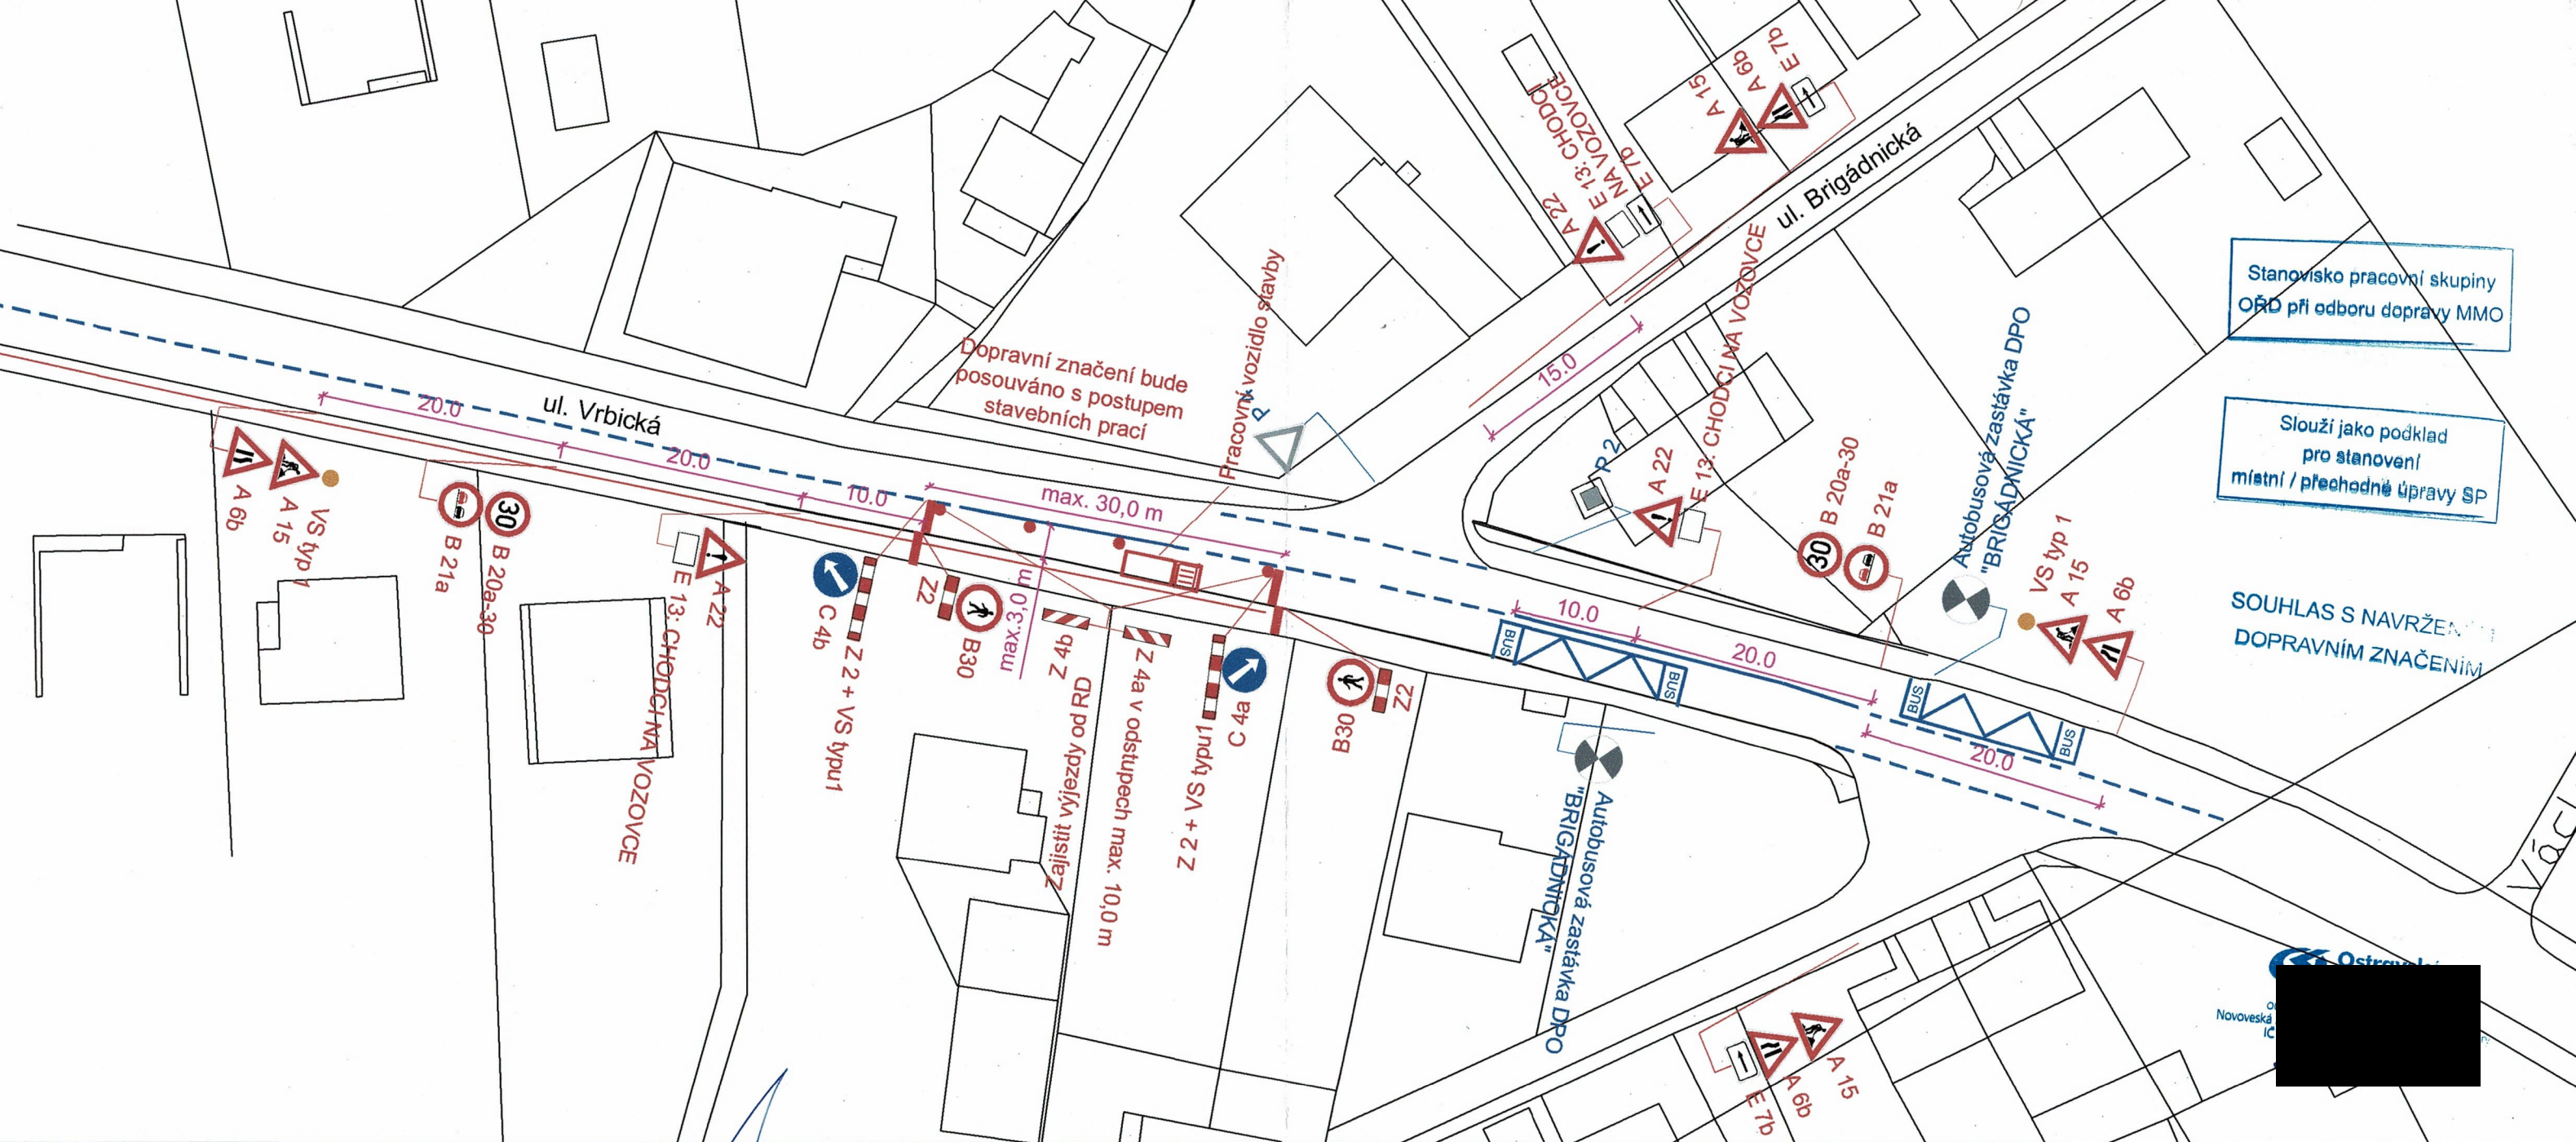

Policie České republiky
Městské ředitelství policie Ostrava
Dopravní inspektorát
Výstavní 117/55
703 00 OSTRAVA
Odsouhlasená příloha

por. Ondřej P...
kom...
10-08-20...

STATUTÁRNÍ

LEGENDA :

B 20a STÁVAJÍCÍ SVISLÉ DOPRAVNÍ ZNAČENÍ


B 20a NAVRŽENÉ PŘECHODNÉ SVISLÉ DOPRAVNÍ ZNAČENÍ

STÁVAJÍCÍ VODOROVNÉ DOPRAVNÍ ZNAČENÍ

POZNÁMKA :
STÁVAJÍCÍ DOPRAVNÍ ZNAČENÍ JE ZAKRESLENO V ROZSAHU NUTNÉM PRO NÁVRH.

Zodp. projektant	JIŘÍ BŘENEK		Jiří Břenek projektová činnost Na Obecní 1528/10, 700 30 Ostrava-Hrabůvka IČ : 11550937 tel.: 737331962
Vypracoval	JIŘÍ BŘENEK		
Kreslil	JIŘÍ BŘENEK		
Kontrola	JIŘÍ BŘENEK		
Akce :	PROPOJ VRBICKÁ PŘECHODNÉ DOPRAVNÍ ZNAČENÍ		
Příloha :	Ul. Vrbická, usměrnění provozu - pracovní vozidla na vozovce, 3. úsek, vzorový výkres		

TeamCity, s.r.o., Československé armády 98 Objednatel : Ostrava - Michálkovice		
Datum	Červenec, 2026	Číslo 5
Měřítko	1 : 500	
Archivní číslo	151/2026	

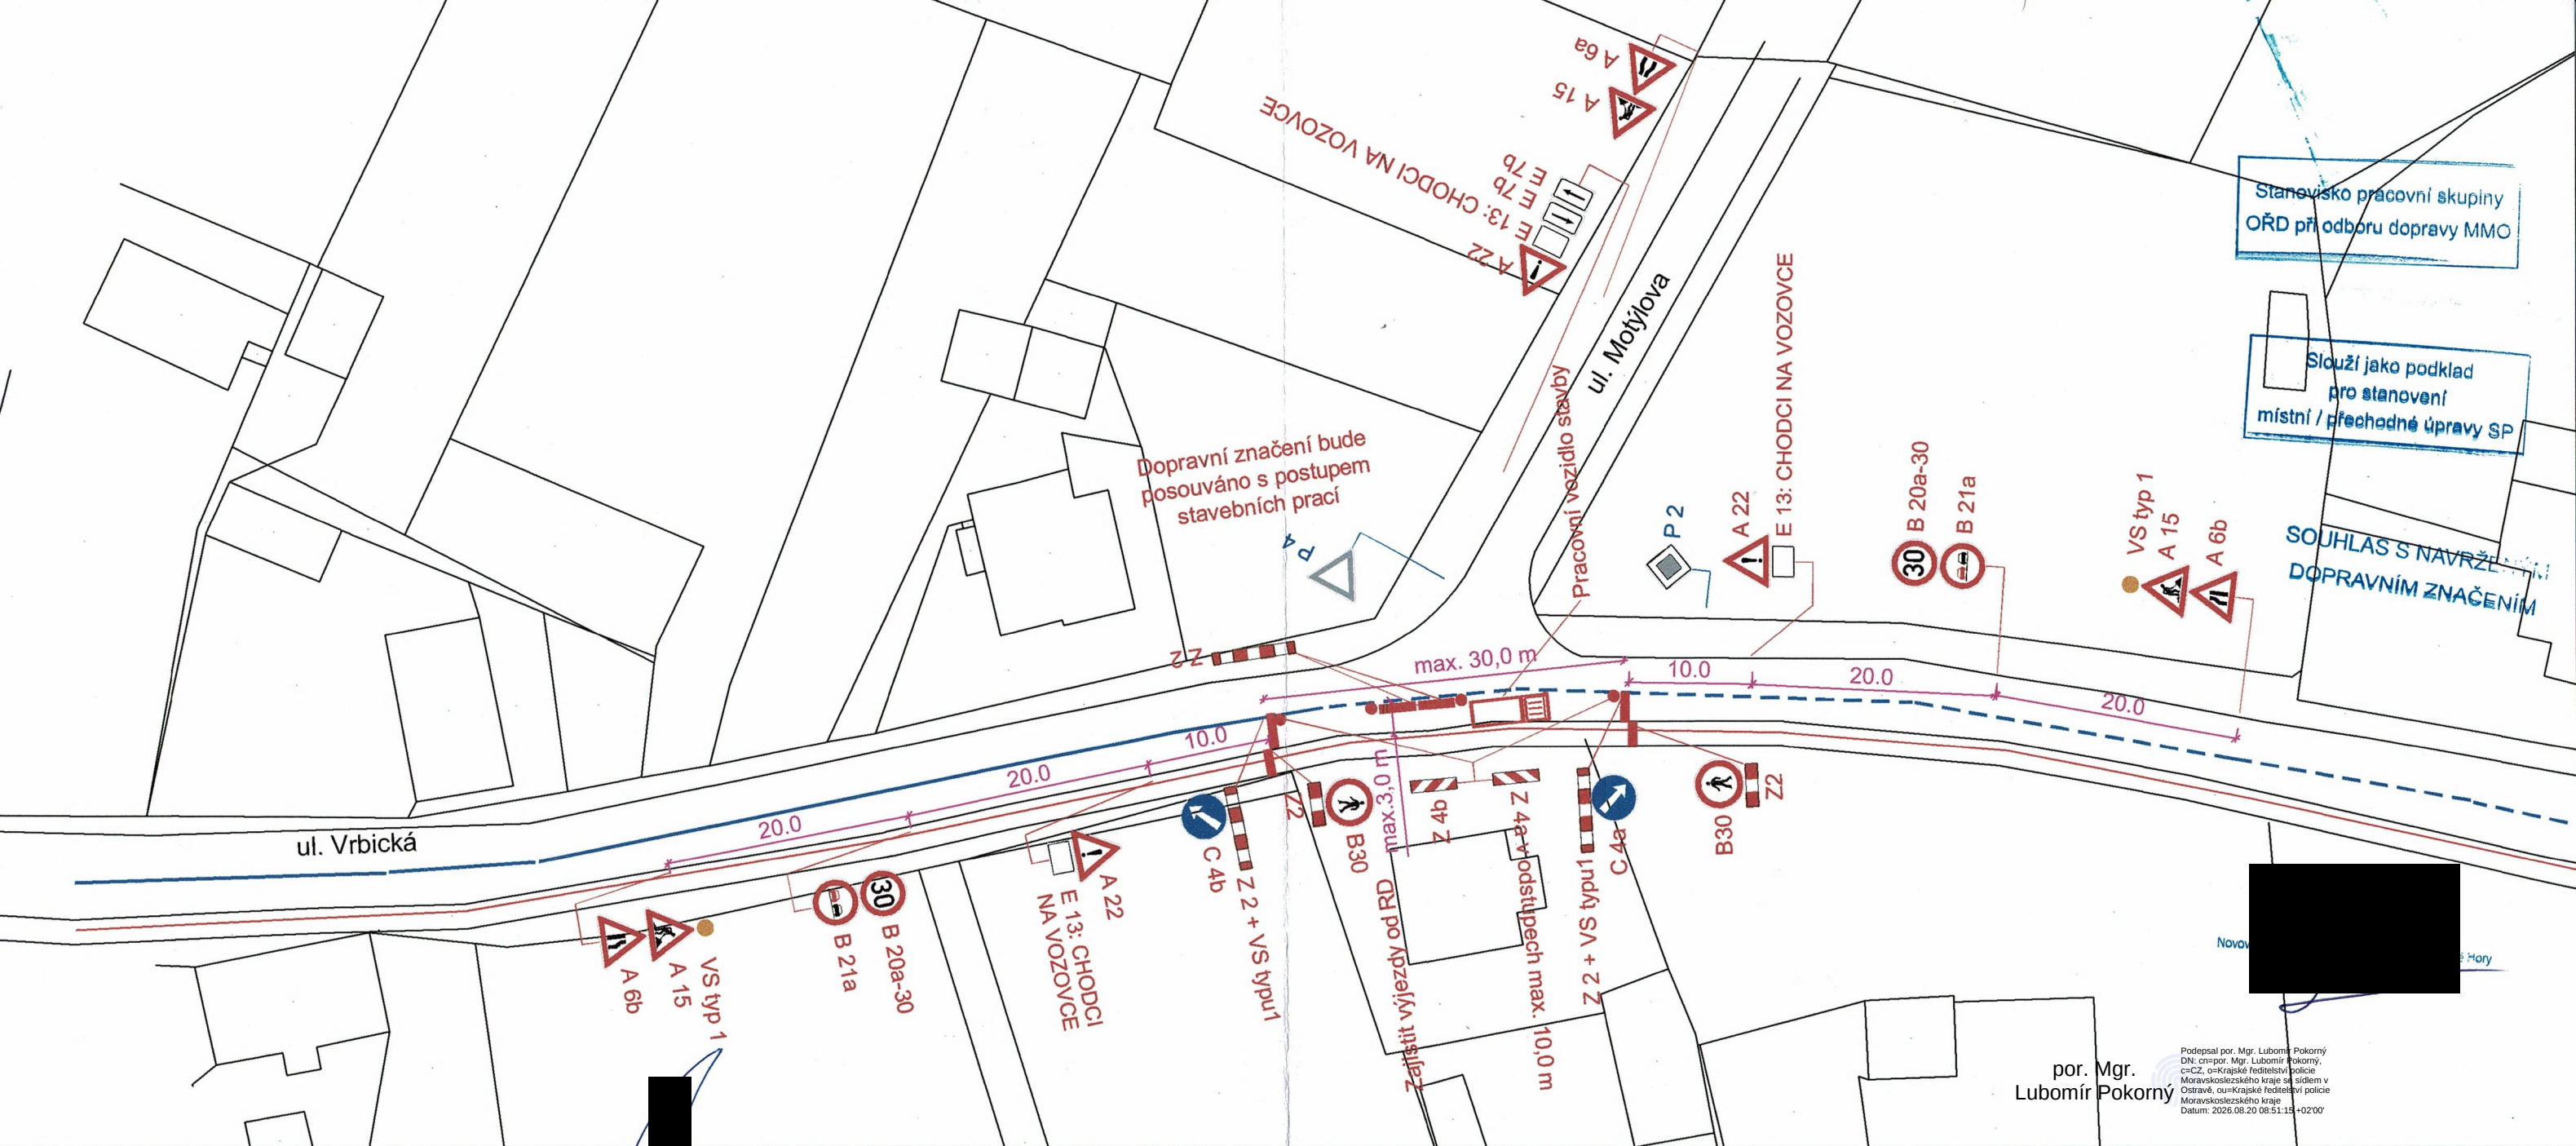

Stanoviště pracovní skupiny
OŘD pří odboru dopravy MMO

Slouží jako podklad
pro stanovení
místní / přechodné úpravy SP

SOUHLAS S NAVRŽENÝM
DOPRAVNÍM ZNAČENÍM

por. Mgr.
Lubomír Pokorný
Podpsal por. Mgr. Lubomír Pokorný
DN: o=por. Mgr. Lubomír Pokorný,
c=CZ, o=Krajské ředitelství policie
Moravskoslezského kraje se sídlem v
Ostravě, ou=Krajské ředitelství policie
Moravskoslezského kraje
Datum: 2026.08.20 08:51:15 +02'00'

Policie České republiky
Městské ředitelství policie Ostrava
Dopravní inspektorát
Výstavní 117/55
703 00 OSTRAVA
Odsouhlasená příloha

LEGENDA :


- B 20a 80 STÁVAJÍCÍ SVISLÉ DOPRAVNÍ ZNAČENÍ
- B 20a 50 NAVRŽENÉ PŘECHODNÉ SVISLÉ DOPRAVNÍ ZNAČENÍ
- STÁVAJÍCÍ VODOROVNÉ DOPRAVNÍ ZNAČENÍ

POZNÁMKA :

STÁVAJÍCÍ DOPRAVNÍ ZNAČENÍ JE ZAKRESLENO V ROZSAHU NUTNÉM PRO NÁVRH.

Zodp. projektant	JIŘÍ BŘENEK		Jiří Břenek projektová činnost Na Obecní 1528/10, 700 30 Ostrava-Hrabůvka IČ : 11550937 tel.: 737331962			
Vypracoval	JIŘÍ BŘENEK					
Kreslil	JIŘÍ BŘENEK					
Kontrola	JIŘÍ BŘENEK					
Akce :			TeamCity, s.r.o., Československé armády 98			
PROPOJ VRBICKÁ PŘECHODNÉ DOPRAVNÍ ZNAČENÍ			Objednatel : Ostrava - Michálkovice			
			Datum		Červenec, 2026	Číslo

ŘEŠENÁ LOKALITA

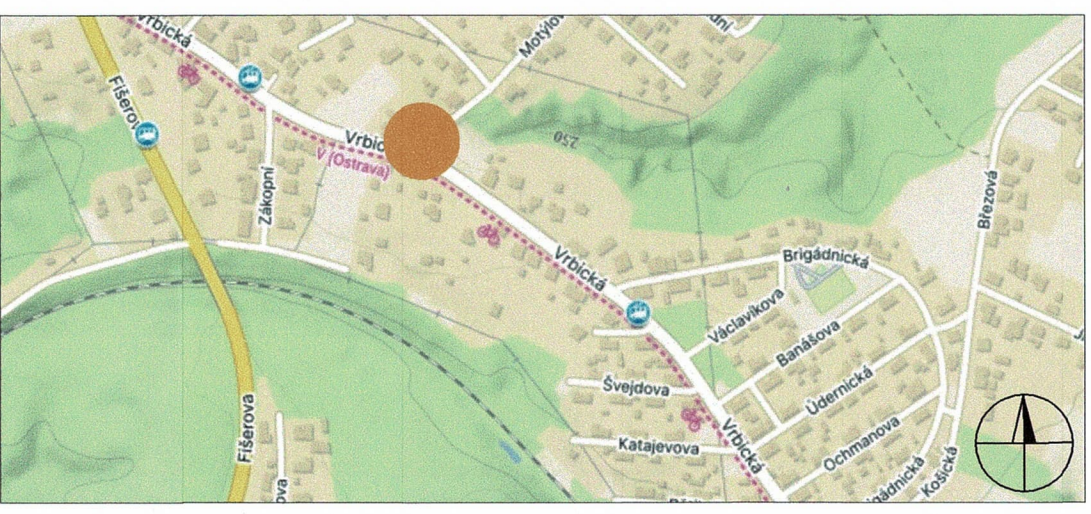


10 -08- 2026

por. Ondřej [redacted]

STATUTÁRNÍ
MĚSTO OSTRAVA
Úřad městského obvodu
Slezská Ostrava


[redacted]

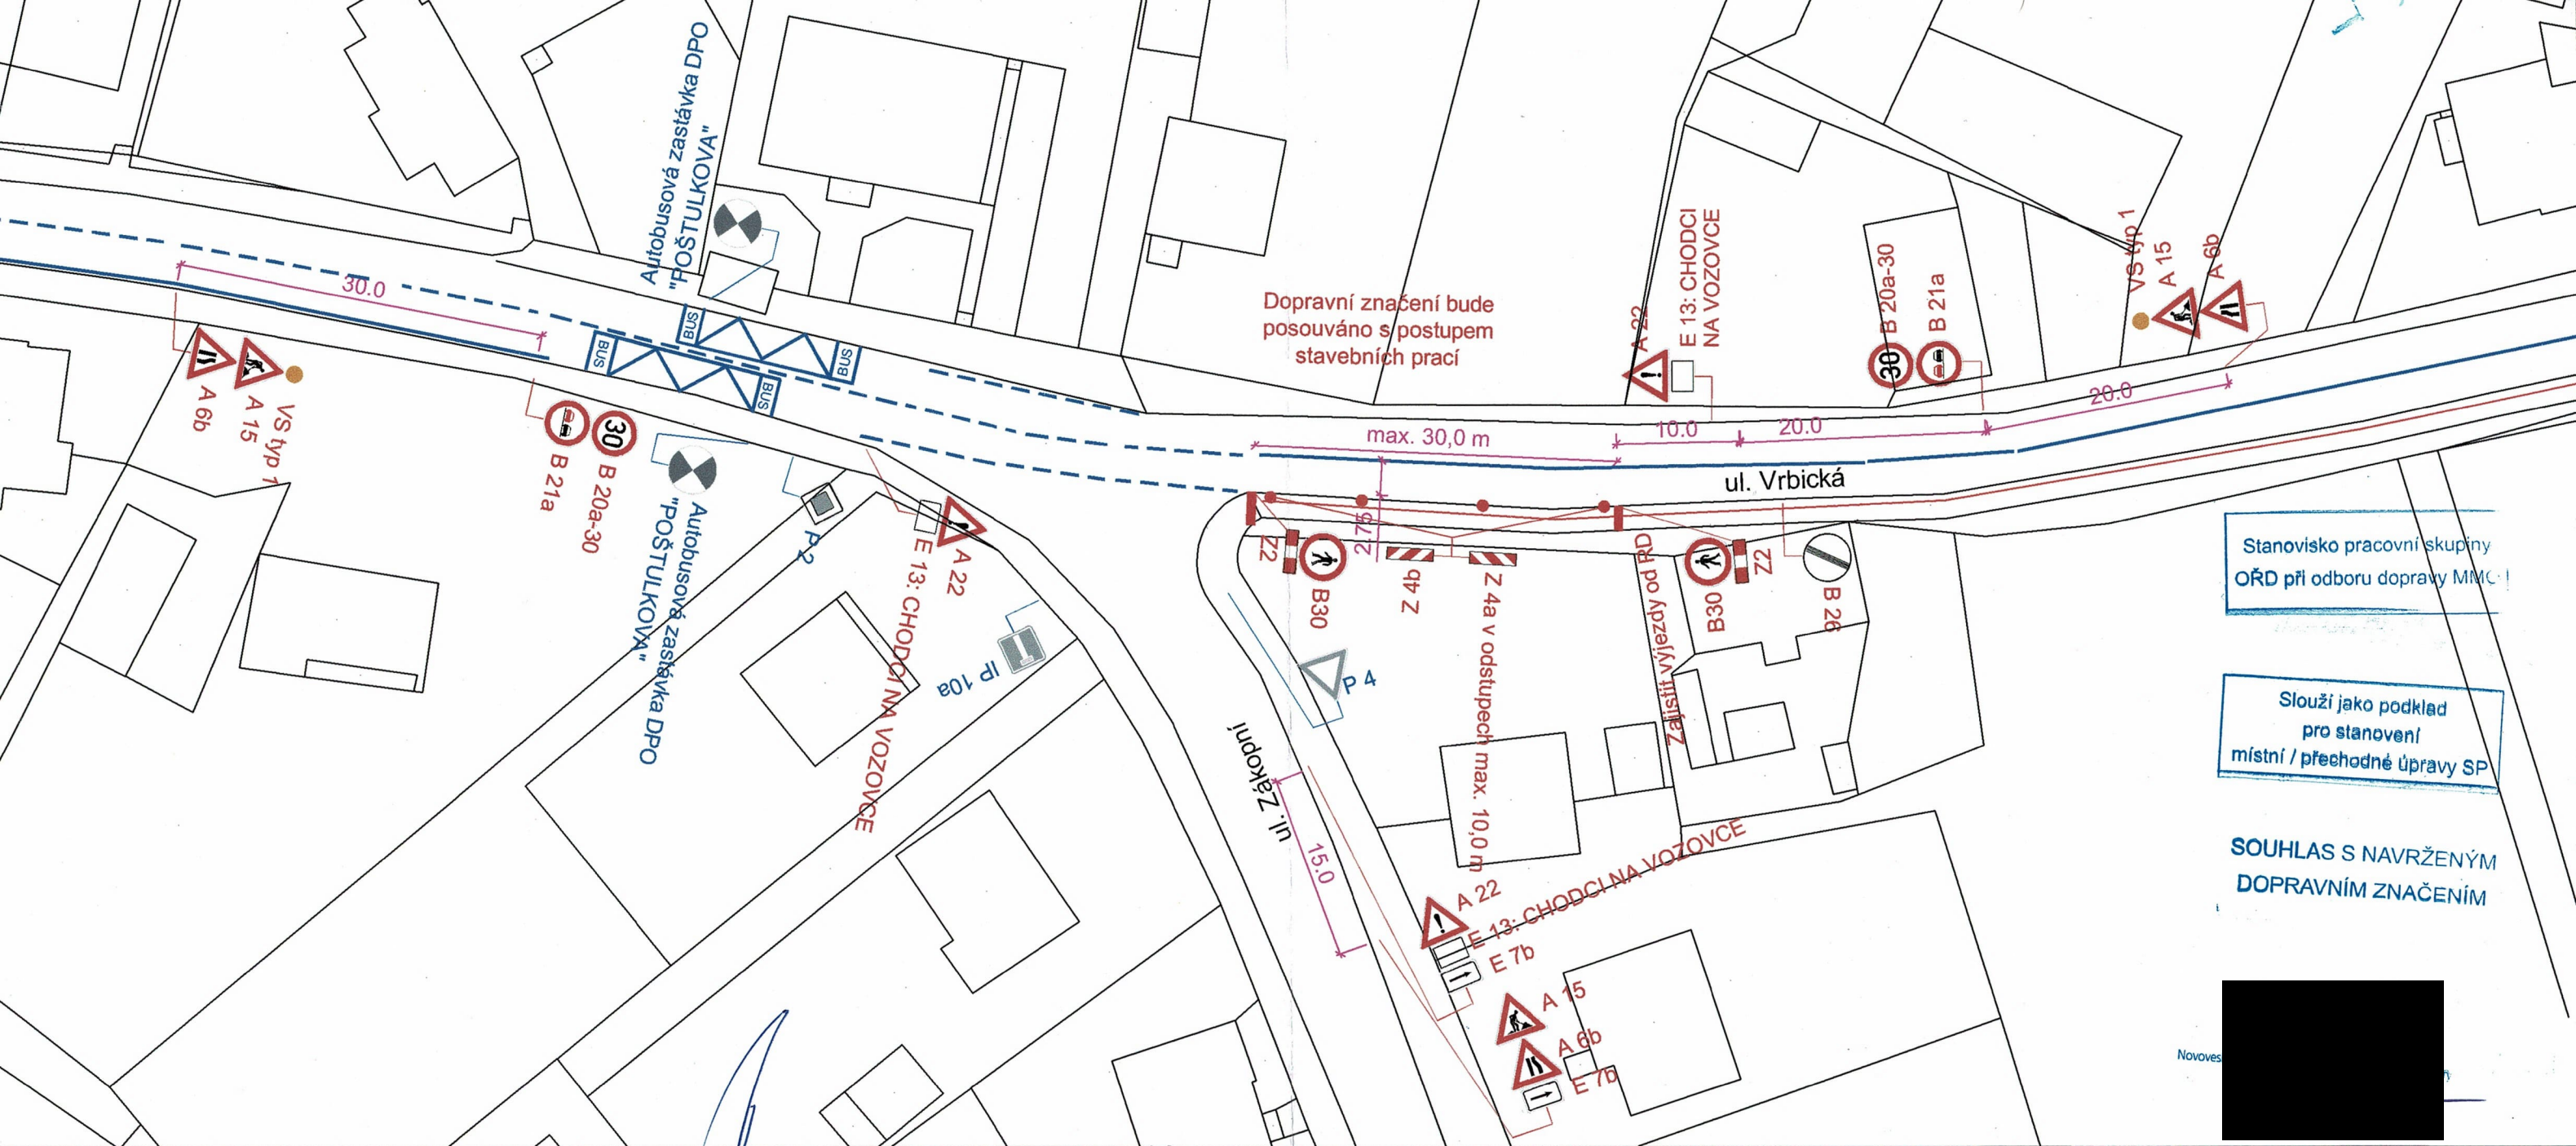

Stanovisko pracovní skupiny
OŘD při odboru dopravy MMC

Slouží jako podklad
pro stanovení
místní / přechodné úpravy SP

SOUHLAS S NAVRŽENÝM
DOPRAVNÍM ZNAČENÍM

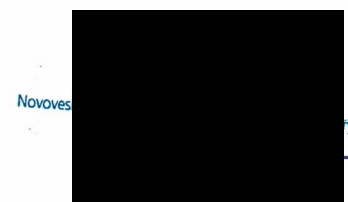

por. Mgr.
Lubomír Pokorný

Podpsal por. Mgr. Lubomír Pokorný
DN: cn=por. Mgr. Lubomír Pokorný,
o=ČZ, ou=Krajské ředitelství policie
Moravskoslezského kraje se sídlem v
Ostravě, ou=Krajské ředitelství policie
Moravskoslezského kraje
Datum: 2026.08.20 08:50:39 +0200

Policie České republiky
Městské ředitelství policie Ostrava
Dopravní inspektorát
Výstavní 117/55
703 00 OSTRAVA
Odsouhlasená příloha

por. Or. [Redacted]

STATUTÁRNÍ
MĚSTO OSTRAVA
Úřad městského obvodu
Slezská Ostrava

[Redacted]

LEGENDA :

- B 20a STÁVAJÍCÍ SVISLÉ DOPRAVNÍ ZNAČENÍ
- B 20a NAVRŽENÉ PŘECHODNÉ SVISLÉ DOPRAVNÍ ZNAČENÍ


STÁVAJÍCÍ VODOROVNÉ DOPRAVNÍ ZNAČENÍ


POZNÁMKA :

STÁVAJÍCÍ DOPRAVNÍ ZNAČENÍ JE ZAKRESLENO V ROZSAHU NUTNÉM PRO NÁVRH.

Zodp. projektant	JIŘÍ BŘENEK		Jiří Břenek projektová činnost Na Obecní 1528/10, 700 30 Ostrava-Hrabůvka IČ : 11550937 tel.: 737331962
Vypracoval	JIŘÍ BŘENEK		
Kreslil	JIŘÍ BŘENEK		
Kontrola	JIŘÍ BŘENEK		
Akce : PROPOJ VRBICKÁ PŘECHODNÉ DOPRAVNÍ ZNAČENÍ			TeamCity, s.r.o., Československé armády 98 Objednatel : Ostrava - Michálkovice
Příloha : Ul. Vrbecká, usměrnění provozu, 1. úsek, vzorový výkres			Datum Červenec, 2026 Číslo 1 : 500 Archivní číslo 151/2026

ŘEŠENÁ LOKALITA

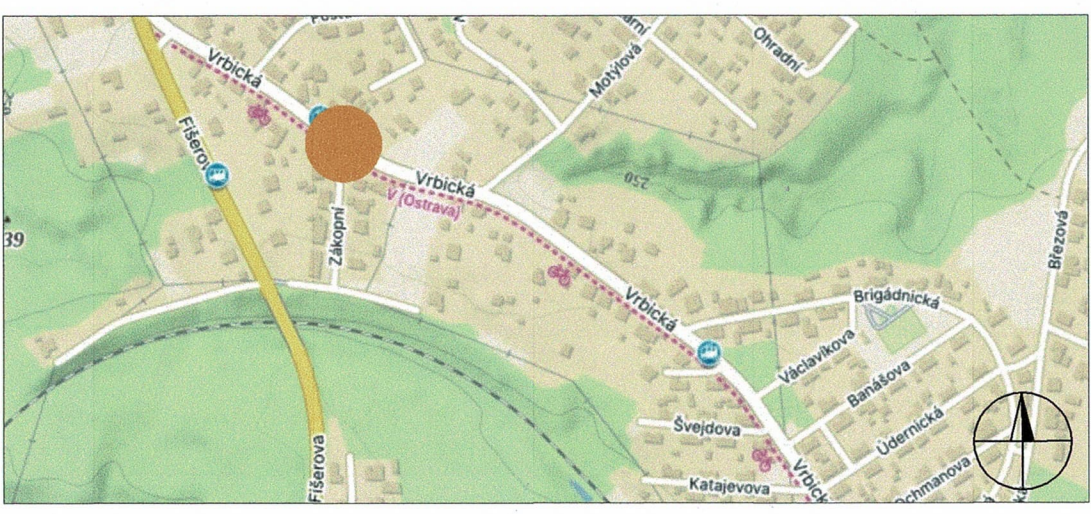

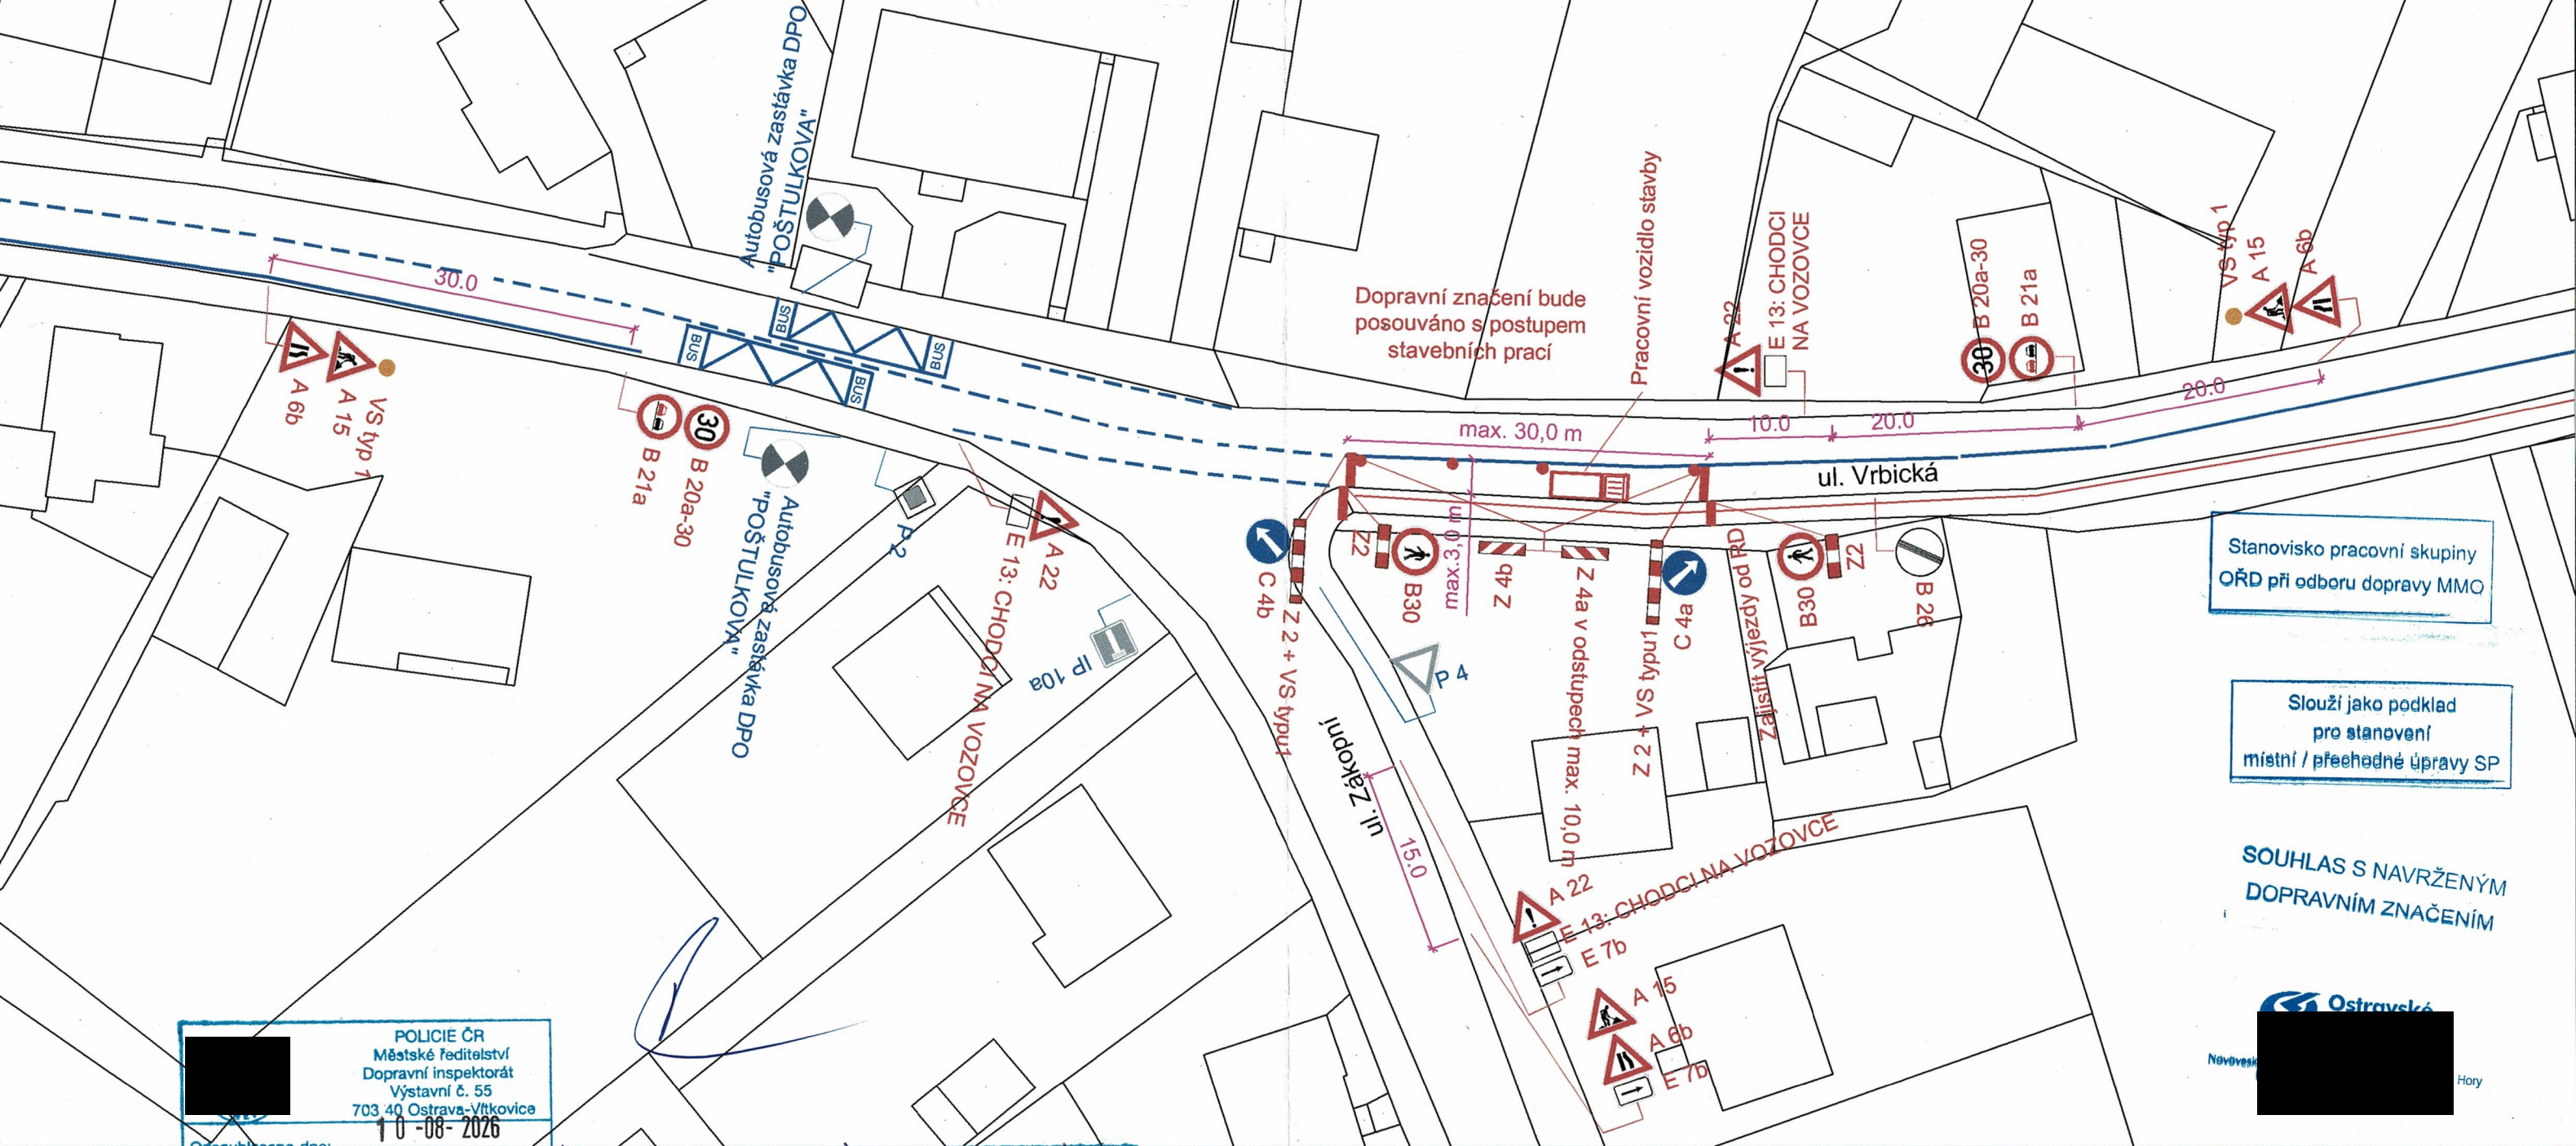

POLICIE ČR
Městské ředitelství
Dopravní inspektorát
Výstavní č. 55
703 40 Ostrava-Vřtovice
10-08-2026
Odsouhlaseno dne:
pod č.j.: VRT-215908/15-2026-ORND
Platnost omezena:
do: 12/2026

Souhlas dle § 77a ZK, zák. č. 361/2000 Sb.
25/6 c2, 3 i zák. č. 13/1997 Sb.
28/3 i zák. č. 361/2000 Sb.
PO UKONČENÍ PRACOVNÍ ČINNOSTI
BUDE DOPR. ZNAČENÍ Znovu
POSUNUTO KE KRÁDÍ.

LEGENDA :


- B 20a 80 STÁVAJÍCÍ SVISLÉ DOPRAVNÍ ZNAČENÍ
- B 20a 50 NAVRŽENÉ PŘECHODNÉ SVISLÉ DOPRAVNÍ ZNAČENÍ

STÁVAJÍCÍ VODOROVNÉ DOPRAVNÍ ZNAČENÍ

POZNÁMKA :

STÁVAJÍCÍ DOPRAVNÍ ZNAČENÍ JE ZAKRESLENO V ROZSAHU NUTNÉM PRO NÁVRH.

ŘEŠENÁ LOKALITA

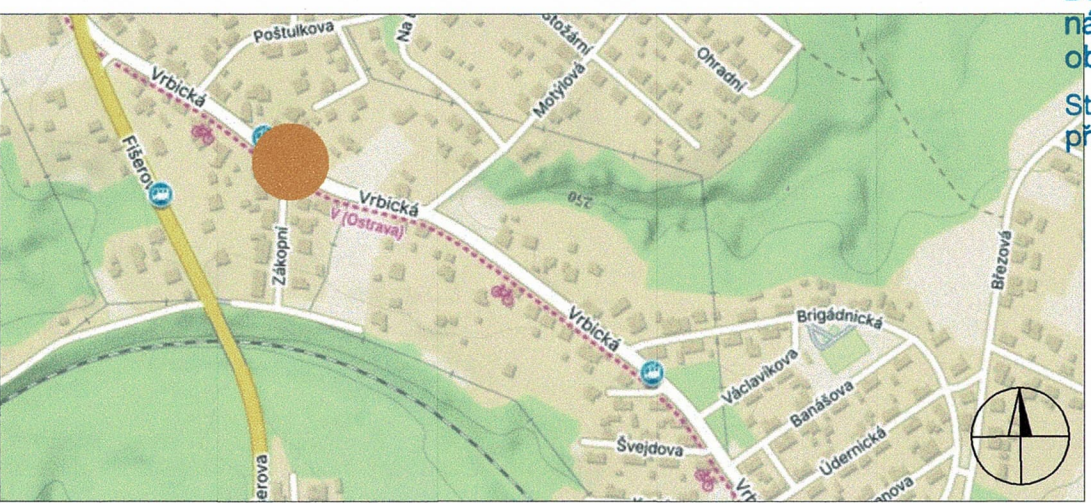

DI MŘ PČR Ostrava s předloženým návrhem souhlasí, neboť odpovídá obecným požadavkům BESIP.
Stanovisko je platné pro 5 odsouhlasených příloh.

STATUTÁRNÍ

Zodp. projektant	JIŘÍ BŘENEK		Jiří Břenek projektová činnost Na Obecní 1528/10, 700 30 Ostrava-Hrabůvka IČ : 11550937 tel.: 737331962		
Vypracoval	JIŘÍ BŘENEK				
Kreslil	JIŘÍ BŘENEK				
Kontrola	JIŘÍ BŘENEK				
Akce : PROPOJ VRBICKÁ PŘECHODNÉ DOPRAVNÍ ZNAČENÍ			TeamCity, s.r.o., Československé armády 98 Objednatel : Ostrava - Michálkovice		
Příloha : Ul. Vrbecká, usměrnění provozu - pracovní vozidla na vozovce, 1. úsek, vzorový výkres			Datum	Červenec, 2026	Číslo <