

Oznámení statutárního města Ostravy o záměru vypůjčit

Č. j.: SMO/408549/26/MJ/Gar

Katastrální území: Moravská Ostrava, Přívoz

Území městského obvodu: Moravská Ostrava a Přívoz

Magistrát města Ostravy, prostřednictvím Odboru majetkového, na základě svěřené pravomoci usnesením Rady města Ostravy, č. 09903/RM2226/137, ze dne 12.5.2026,

ROZHODL

dne 19.6.2026, o záměru výpůjčky nemovité věci, a to:

- část pozemku parc. č. 2045/9 o výměře 1282 m²
- část pozemku parc. č. 2045/17 o výměře 1234 m²
- část pozemku parc. č. 3537/2 o výměře 174 m²
- část pozemku parc. č. 2007/5 o výměře cca 7 m²
- část pozemku parc. č. 1800/86 o výměře cca 6 m²
- část pozemku parc. č. 1800/1 o výměře cca 687 m²

vše v k. ú. Moravská Ostrava, obec Ostrava,

- část pozemku p. p. č. 958/3 o výměře 17 m²
- část pozemku p. p. č. 412/2 o výměře 41 m²

vše v k. ú. Přívoz, obec Ostrava,


dle přílohy č. 1 tohoto oznámení a dále si statutární město Ostrava vyhrazuje právo tento záměr kdykoliv zrušit.

Rozhodnutí schválil: Mgr. Vladimír Plutko, MPA
Vedoucí odboru majetkového Magistrátu města Ostravy

Zveřejňuje: odbor majetkový
Zpracoval: Bc. Michaela Garšicová, tel. 599 442 068

Číslo L	Vlastník pozemku	Název kat. území	Číslo parcely	Výměra v m ²	Kultura	Využití	Typ záboru	Výměra záboru
2577	Statutární město Ostrava	Moravská Ostrava	2045/9	1 283	ostatní plocha	ostatní komunikace	Dočasný zábor do 1 roku	1132
2577	Statutární město Ostrava	Moravská Ostrava	2045/17	1 381	ostatní plocha	ostatní komunikace	Dočasný zábor do 1 roku	1230
1375	Statutární město Ostrava	Přívoz	958/3	2 570	ostatní plocha	ostatní komunikace	Dočasný zábor do 1 roku	5


Předmět vypůjčky

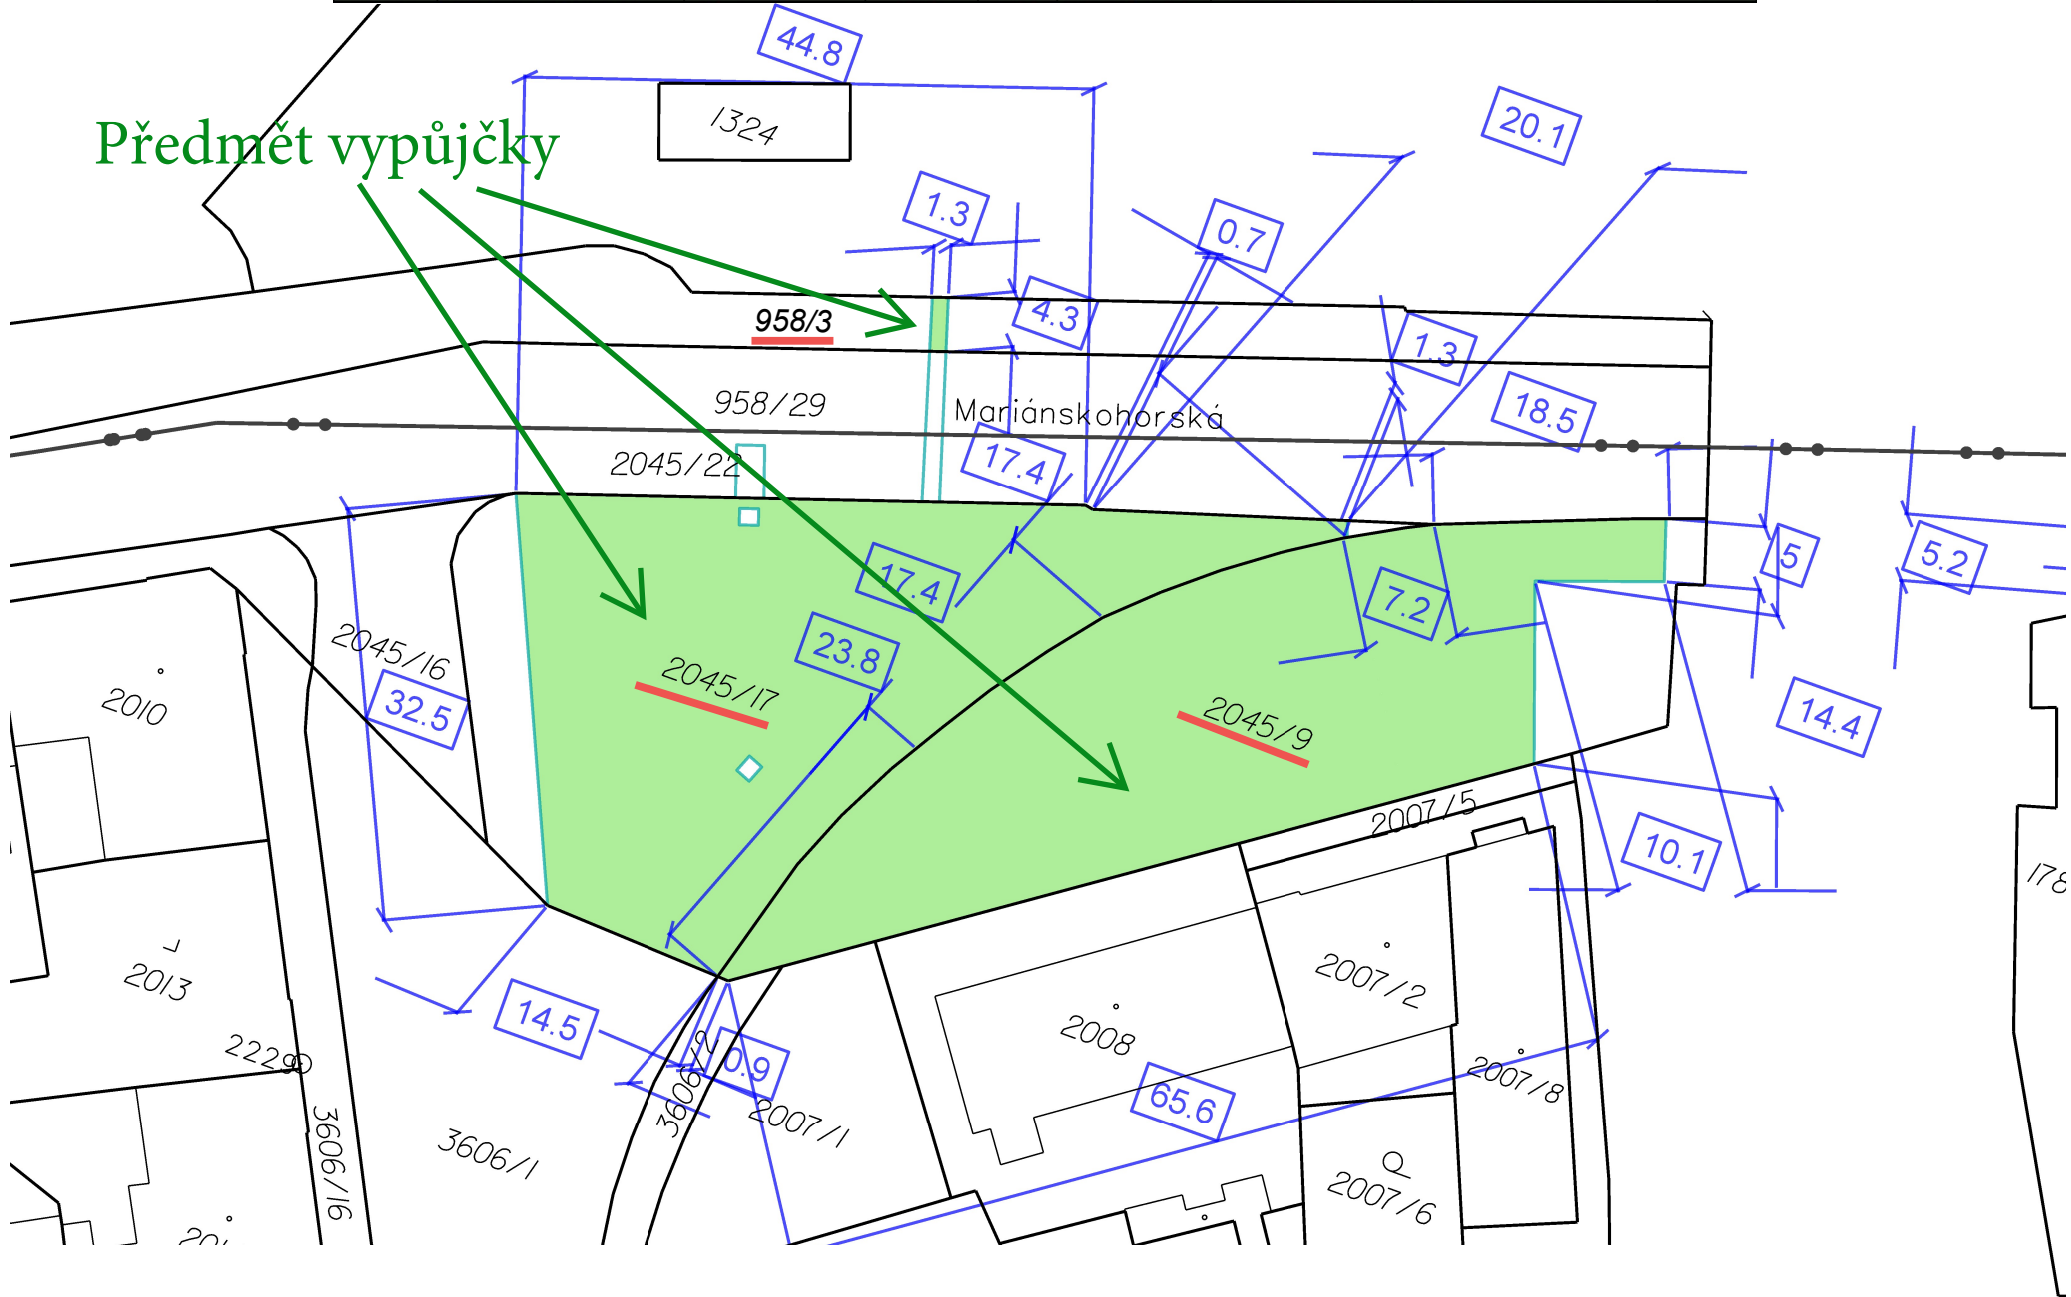

délky jsou uvedeny v metrech


Číslo L	Vlastník pozemku	Název kat. území	Číslo parcely	Výměra v m	Kultura	Využití	Typ záboru	Výměra záboru
2577	Statutární město Ostrava	Moravská Ostrava	3537/2	310	ostatní plocha	ostatní komunikace	Dočasný zábor do 1 roku	156
1375	Statutární město Ostrava	Přívoz	412/2	912	ostatní plocha	ostatní komunikace	Dočasný zábor do 1 roku	3

Předmět vypůjčky

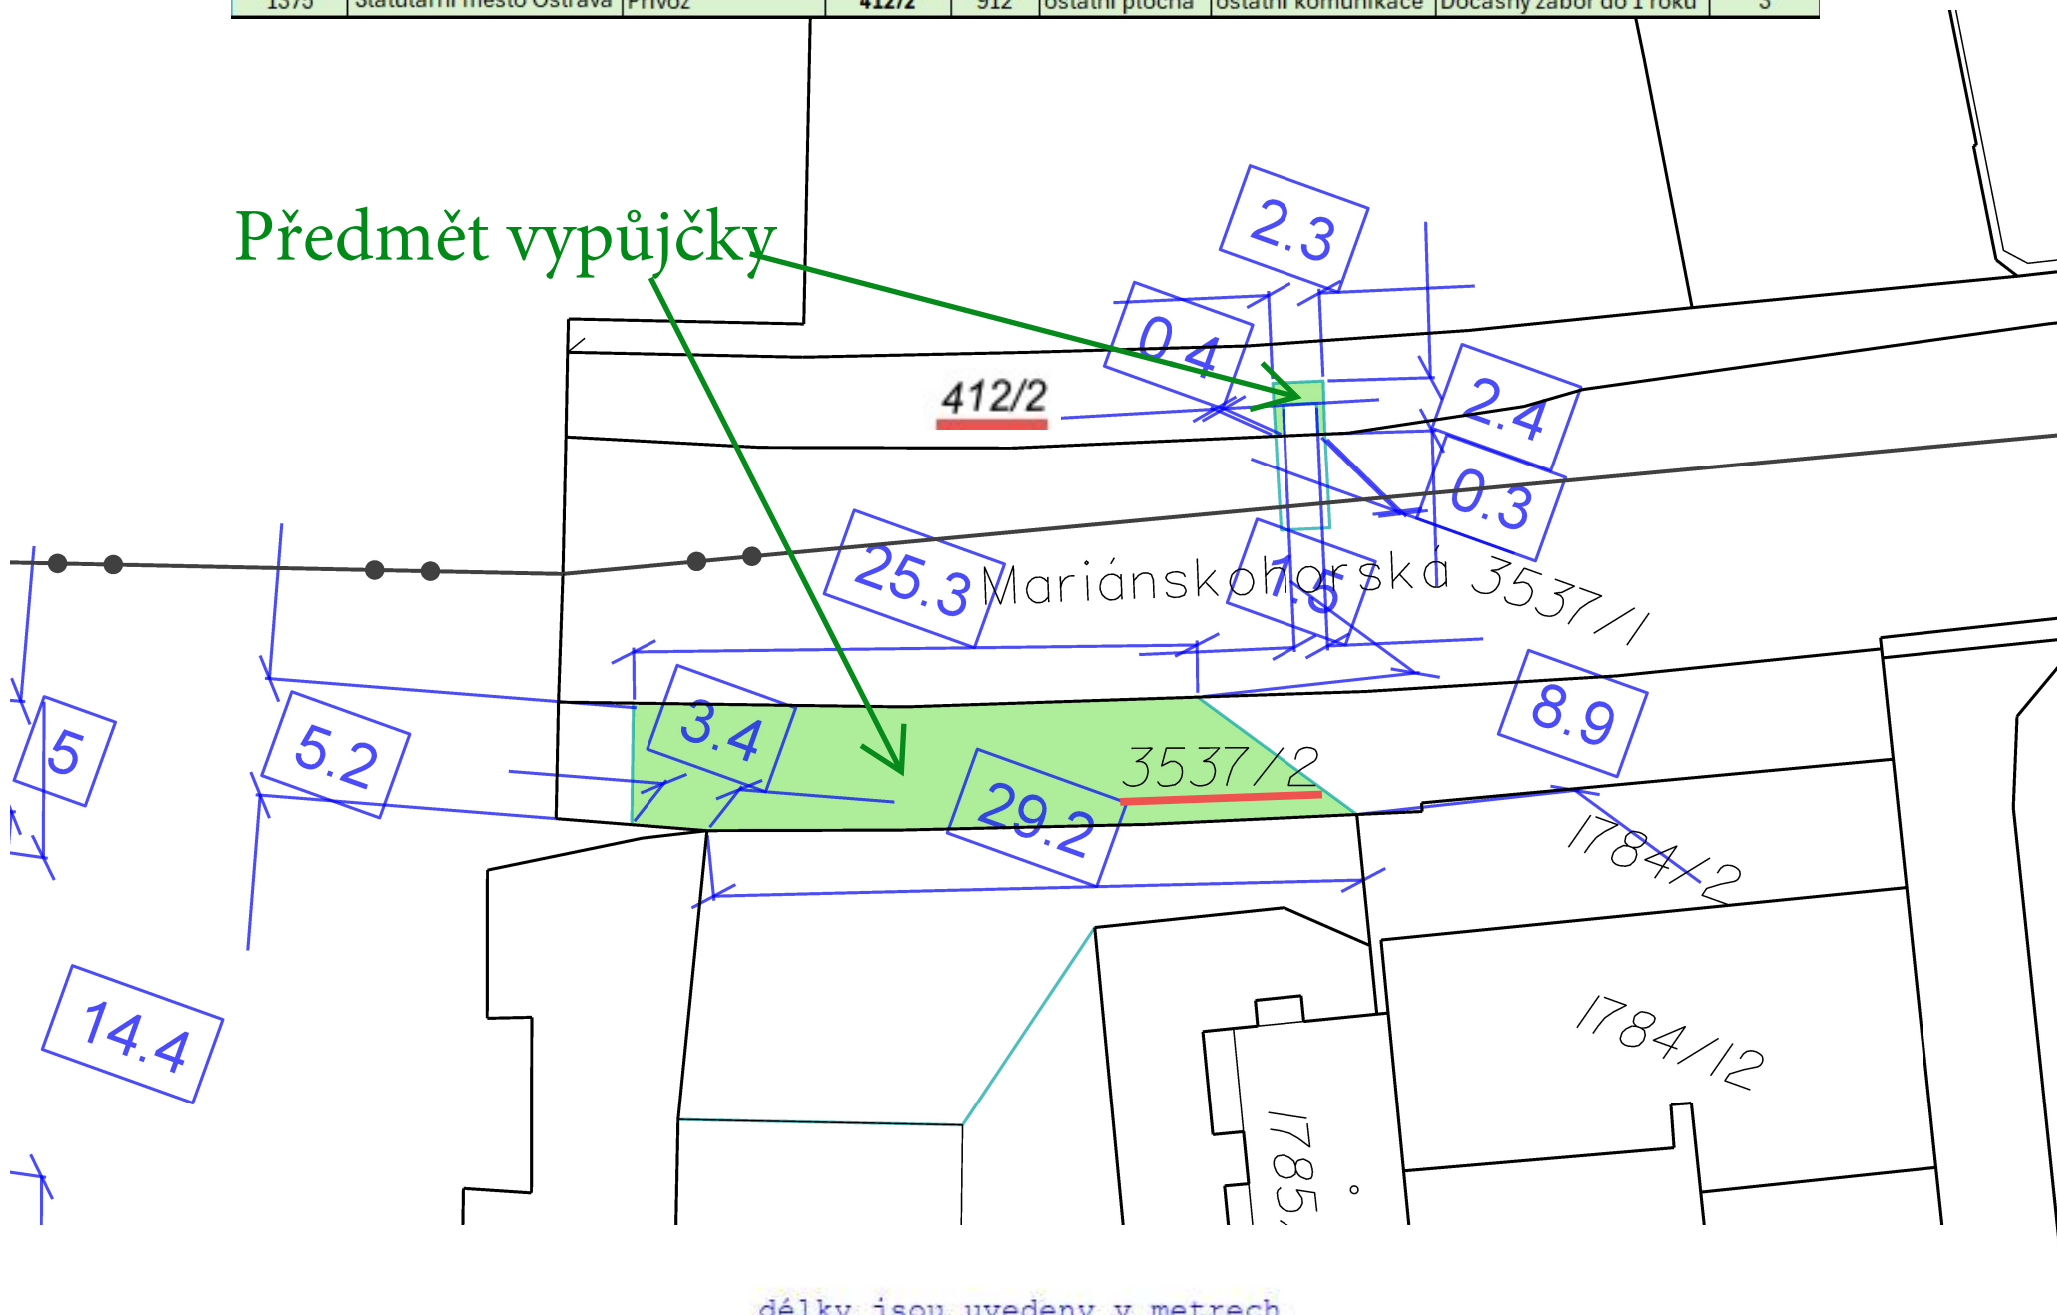


délky jsou uvedeny v metrech

Číslo L	Vlastník pozemku	Název kat. území	Číslo parcely	Výměra v m	Kultura	Využití	Typ záboru	Výměra záboru
2577	Statutární město Ostrava	Moravská Ostrava	1800/1	16 826	ostatní plocha	dráha	Dočasný zábor nad 1 rok	687
2577	Statutární město Ostrava	Moravská Ostrava	1800/86	6	ostatní plocha	jiná plocha	Dočasný zábor nad 1 rok	6

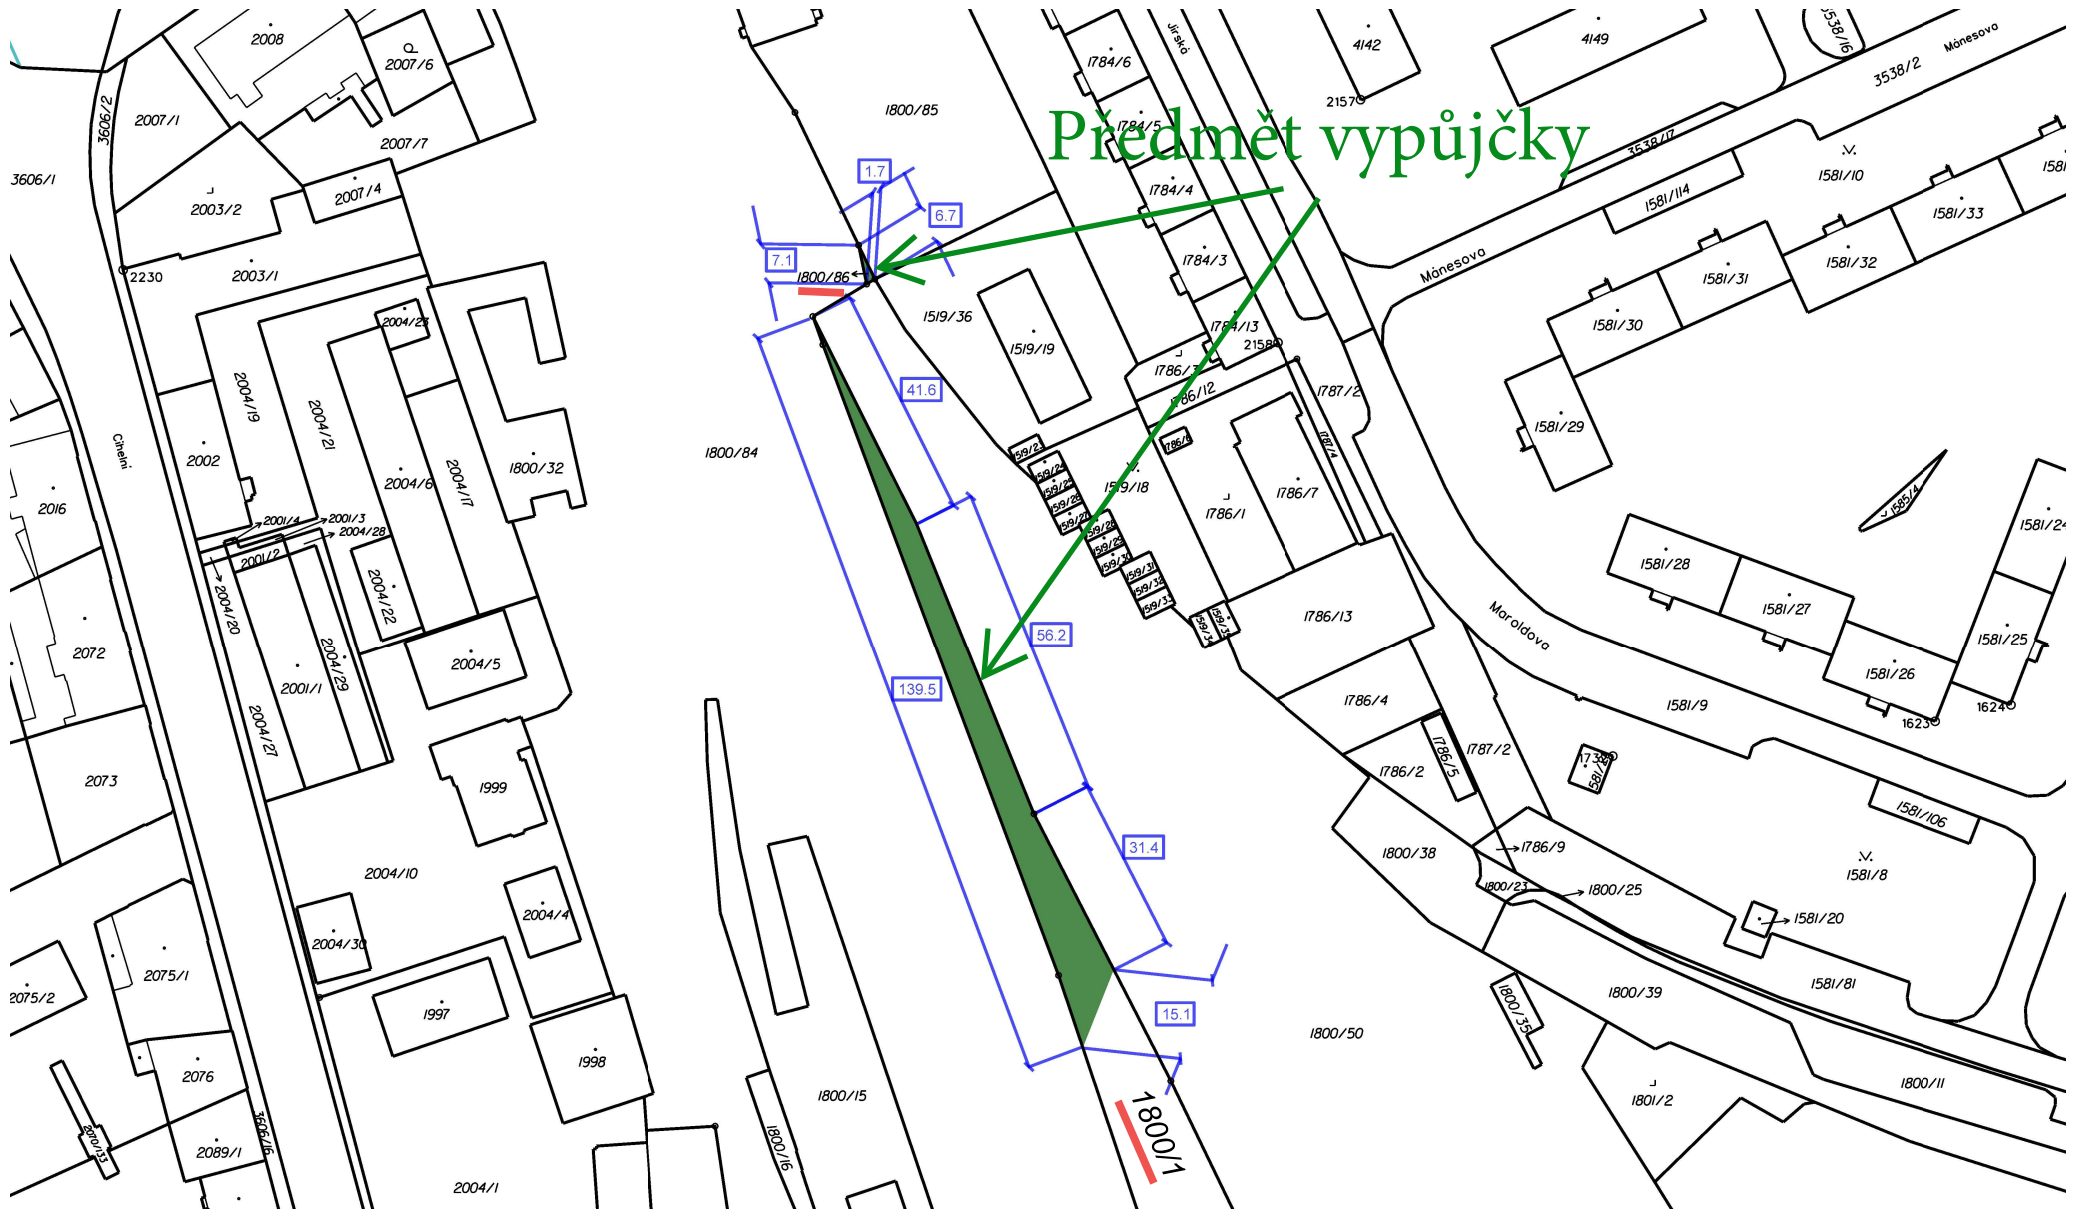

délky jsou uvedeny v metrech

Číslo L	Vlastník pozemku	Název kat. území	Číslo parcely	Výměra v m	Kultura	Využití	Typ záboru	Výměra záboru
2577	Statutární město Ostrava	Moravská Ostrava	2007/5	59	ostatní plocha	ostatní komunikace	Dočasný zábor nad 1 rok	7

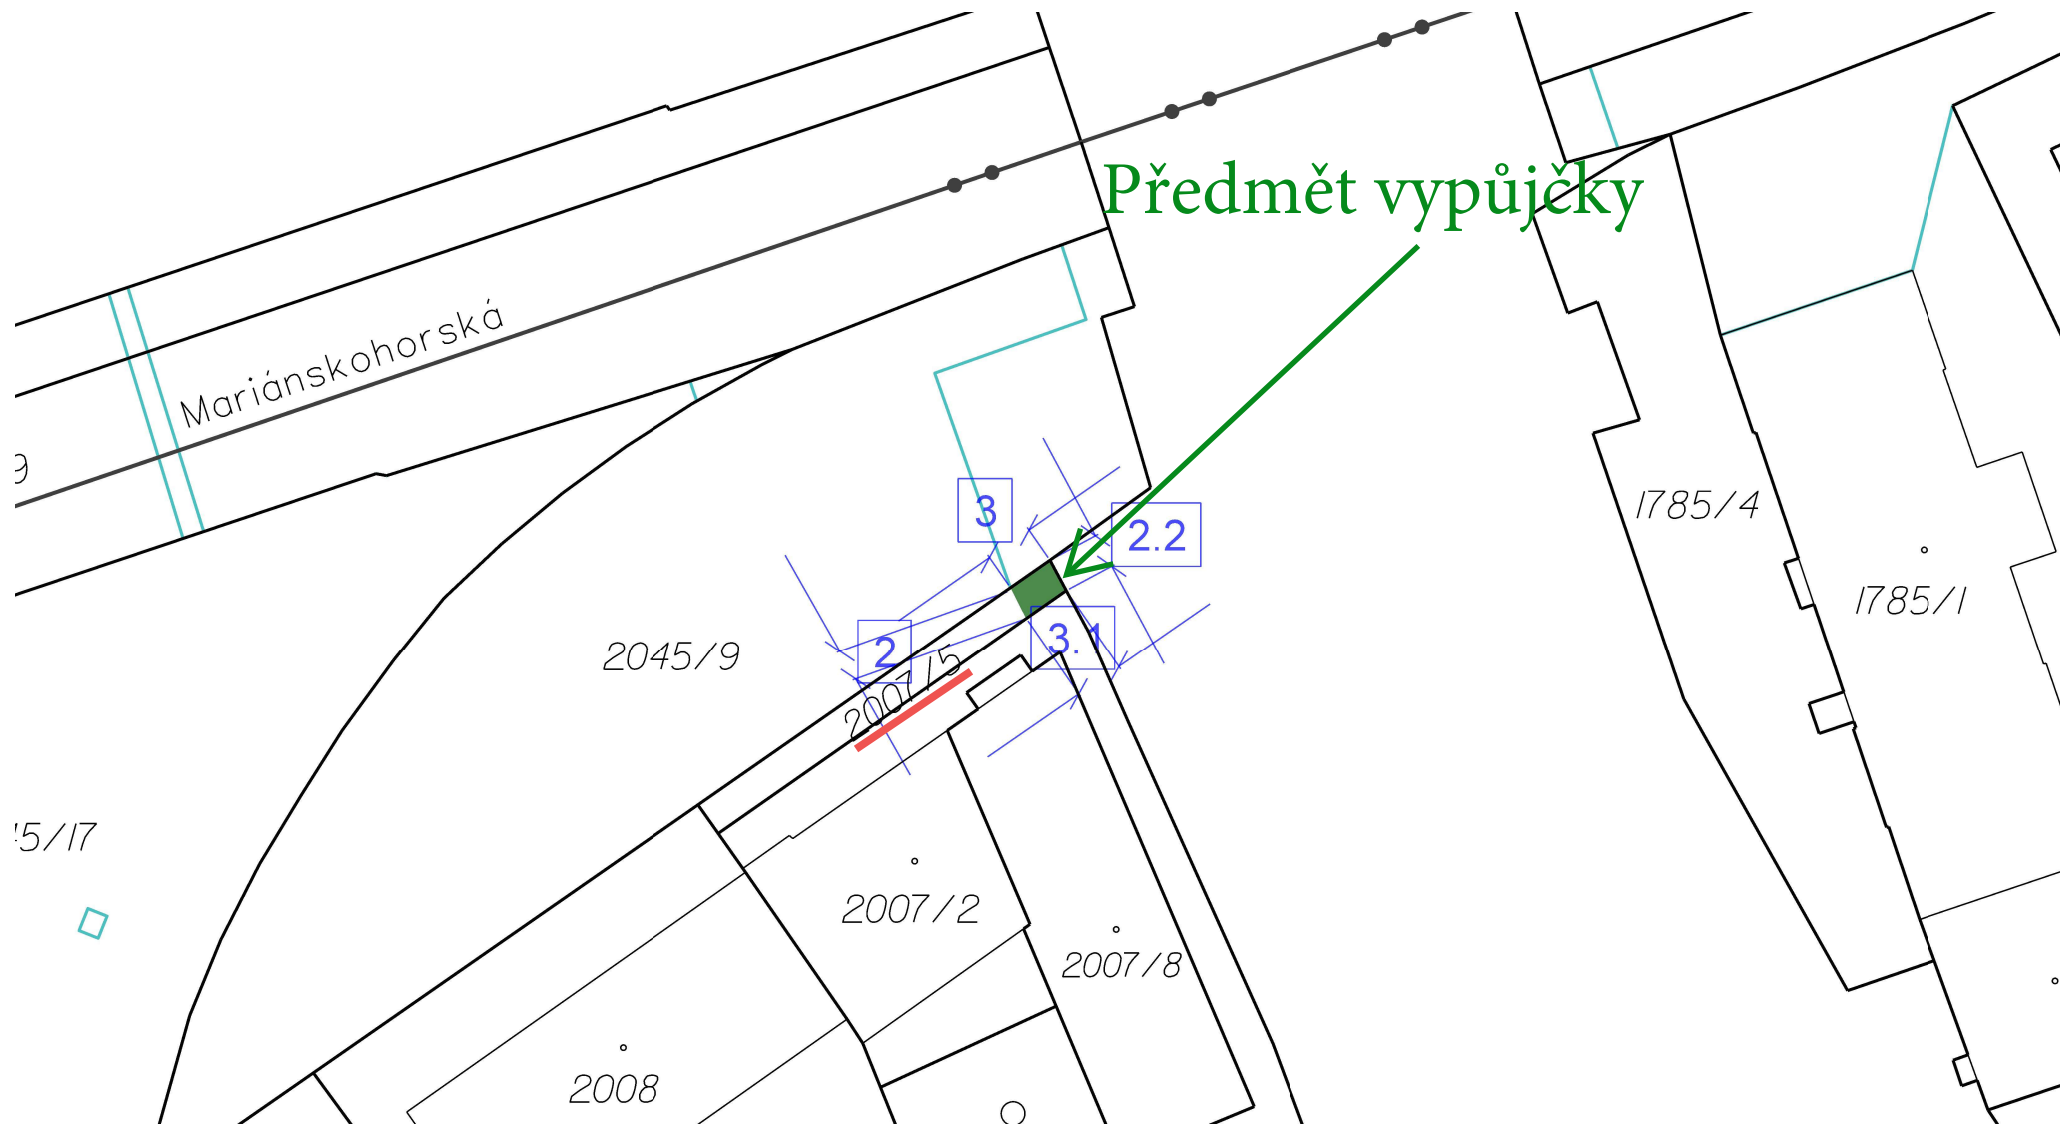

délky jsou uvedeny v metrech

