

# Oznámení statutárního města Ostravy o záměru uzavření dodatku ke smlouvě

Č. j.: SMO/421717/26/MJ/Fra

Katastrální území: Slezská Ostrava

Území městského obvodu: Slezská Ostrava

---

Magistrát města Ostravy, prostřednictvím Odboru majetkového, na základě svěřené pravomoci usnesením Rady města Ostravy, č. 09903/RM2226/137, ze dne 12.5.2026,

## ROZHODL

dne 22.06.2026, o záměru uzavření dodatku č. 1 (změně smlouvy) k nájemní smlouvě ev. č. 1847/2024/MJ, ze dne 26.06.2024.

Předmětem uzavřené smlouvy je pronájem nemovitých věcí, a to částí pozemků:

- parc. č. 1946/4,
- parc. č. 1946/6,

vše v k. ú. Slezská Ostrava, obec Ostrava, kdy dodatkem dojde ke změně následujícího ujednání ze smlouvy, a to:

- prodloužení doby trvání nájmu do 31.12.2029

a dále si statutární město Ostrava vyhrazuje právo tento záměr kdykoliv zrušit.

**Rozhodnutí schválil: Mgr. Vladimír Plutko, MPA**  
Vedoucí odboru majetkového Magistrátu města Ostravy

**Zveřejňuje: odbor majetkový**  
Zpracoval: Ing. Nikol Franková, tel. 599 443 007

### Legenda projektovaných sítí

 Splašková kanalizacei přípojka


# Hladnovská

1946/4

Předmět nájmu o výměře 14,70 m<sup>2</sup>

1946/6

PŘEDMĚT NÁJMU o výměře 7,80 m<sup>2</sup>

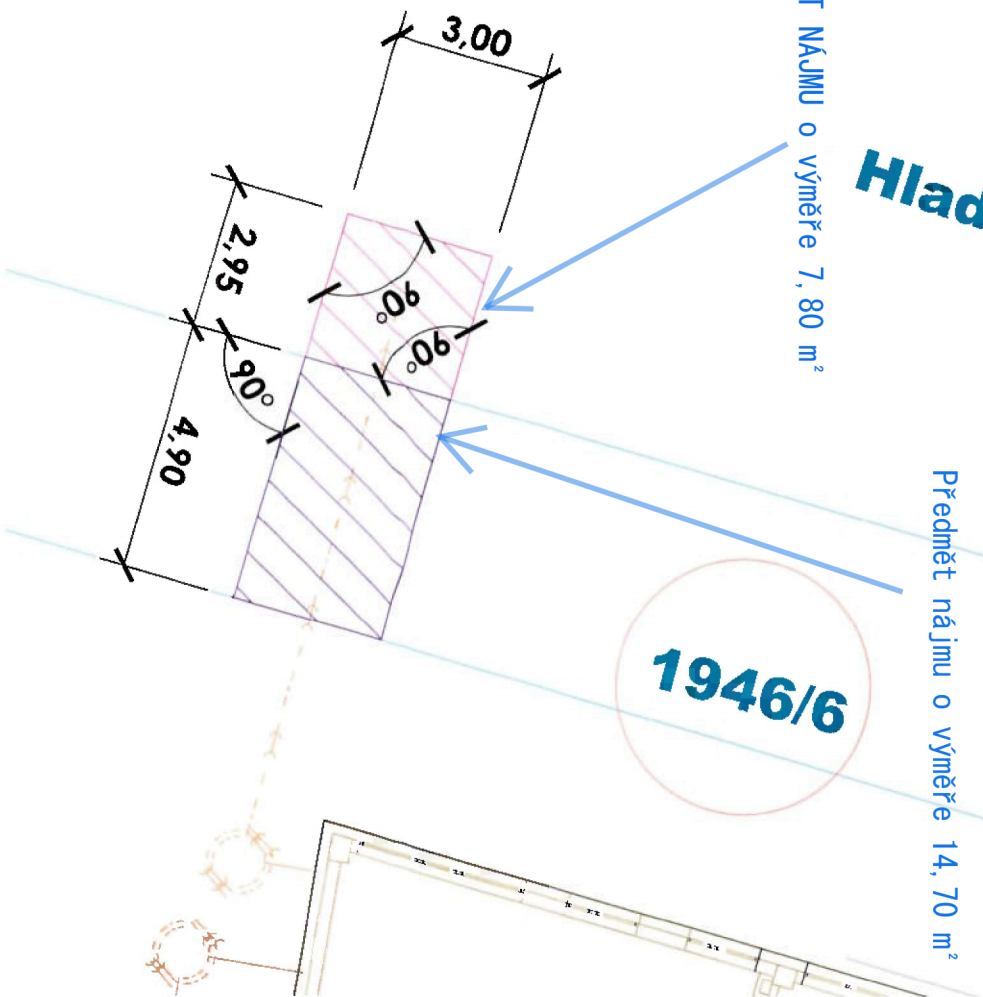

### POZEMKY PRO VĚCNÉ BRÉMENO PŘÍPOJKY SPLAŠKOVÉ KANALIZACE:

parc.č.	dočasný zábor
1946/4	7,80 m <sup>2</sup>
1946/6	14,70 m <sup>2</sup>
<b>celkem</b>	<b>22,50 m<sup>2</sup></b>



PŘEDMĚT NÁJMU o celkové výměře 22,5 m<sup>2</sup>

### POZNÁMKA :

INŽENYRSKÉ SÍTĚ JSOU V SITUACI ZAKRESLENY POUZE ORIENTAČNĚ . DLE PODKLADŮ GIS A DODANÝCH PODKLADŮ OD INVESTORA. DOPLNĚNÝCH O PŘEDANÉ PODKLADY SPRÁVCŮ SÍTÍ. PŘED ZAHÁJENÍM ZEMNÍCH PRACÍ MUSÍ BÝT PROVEDENO JEJICH PŘESNÉ VYTÝČENÍ V TERÉNU.

KATASTRÁLNÍ ÚZEMÍ : Slezská Ostrava  
 VÝŠKOVÝ SYSTÉM : BALT p.v.  
 SOUŘADNICOVÝ SYSTÉM : JTSK

±0,000 = 277,20 m n. m. BpV



### BD HLADNOVSKÁ II

Projektová dokumentace pro vydání společného povolení

HEKAM (PROJEKTANT)	AKO (OBJEKT)	PROJEKTANT	SPRÁVCE OBJ. (PROJEKTANT)
REAL HOUSING s.r.o., Kozominská 444/6, 18400 Praha 8 - Dolní Chabry			CHVÁLEK ATELIER s.r.o., Kozominská 444/6, 18400 Praha 8 - Dolní Chabry
STAVBA			DSPP
STAVBA			07.2023
STAVBA			2 X A4
STAVBA			1:100
STAVBA			22-022-4
STAVBA			C2

### Katastrální situační výkres - Dočasný zábor

**CHVÁLEK**  
ATELIER

CHVÁLEK ATELIER s.r.o.

Číslo projektu: 22-022-4

Datum: 07.2023

Formát: 2 X A4

Měřítko: 1:100

Číslo výkresu: C2

Stavba: 22-022-4

Objekt: C2