



Oznámení statutárního města Ostravy o záměru prodat

Č. j.: SMO/440439/26/MJ/REH

Katastrální území: Poruba, obec Ostrava (ul. Nálepkoval x Opavská)

Území městského obvodu: Poruba

Zastupitelstvo města Ostravy svým usnesením č. 2022/ZM2226/31 ze dne 24. 6. 2026,


ROZHODLO

o záměru města prodat část nemovité věci v k.ú. Poruba, obec Ostrava, ve vlastnictví statutárního města Ostrava, svěřenou městskému obvodu Poruba, a to část pozemku parc.č. 1136/1, o výměře cca 18 m², a zároveň si vyhradilo právo kdykoliv tento záměr zrušit

Zveřejňuje: odbor majetkový

Zpracoval: Bc. Ivana Rehová Plačková, tel. 599 442 261

Předmět prodeje

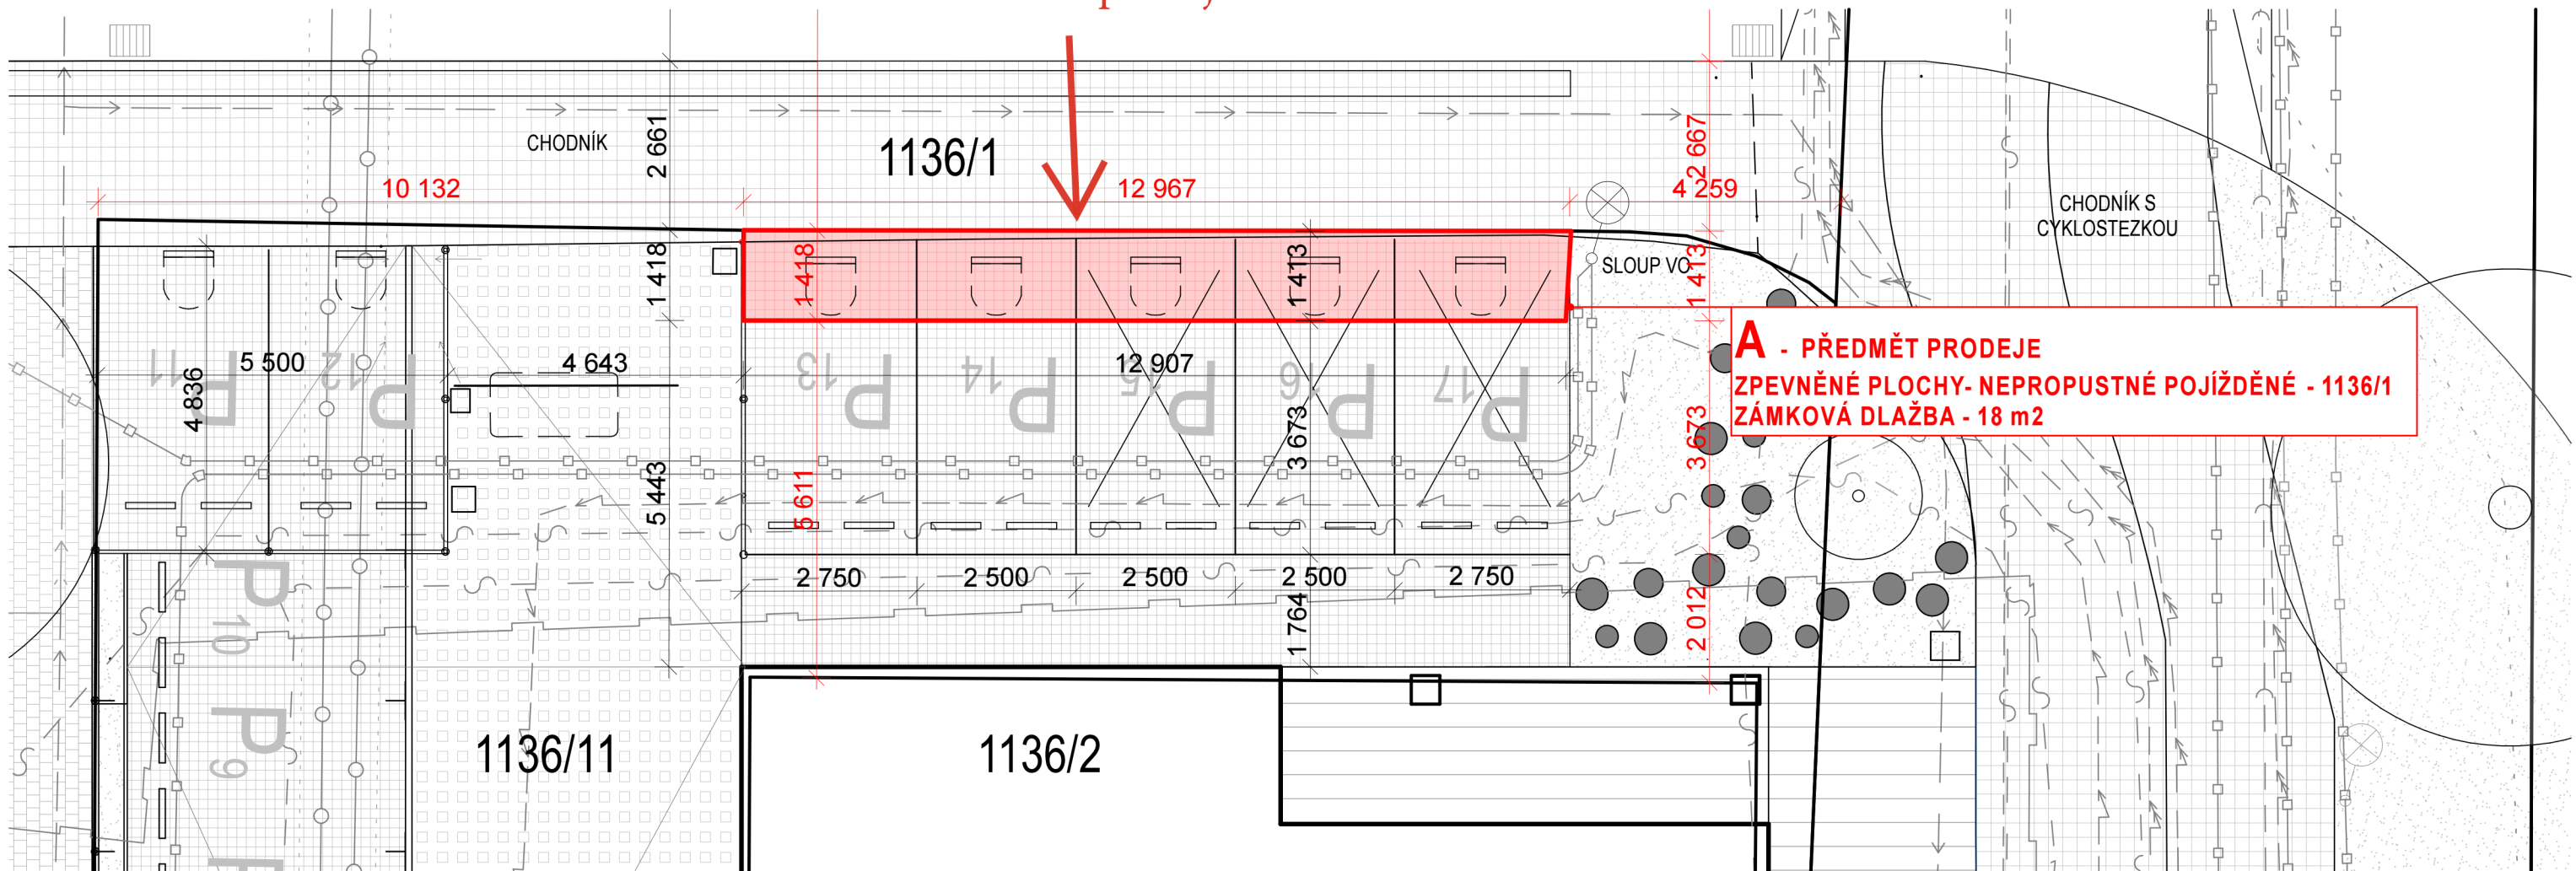

PARCELY DOTČENÉ STAVBOU
1324/1, 1136/1

POZNÁMKA:

- ZAKRESLENÍ STÁVAJÍCÍCH INŽENÝRSKÝCH SÍTÍ JE POUZE INFORMATIVNÍ - DLE DODANÝCH PODKLADŮ JEDNOTLIVÝCH SPRÁVCŮ. PŘED ZAHÁJENÍM STAVBY JE NUTNO PROVÉST PŘESNÉ VYTÝČENÍ INŽ. SÍTÍ. VYTÝČENÍ PROVEDOU NA POŽÁDÁNÍ JEDNOTLIVÝCH SPRÁVCŮ I.S.

STÁVAJÍCÍ INŽENÝRSKÉ SÍTĚ

- PODZEMNÍ VEDENÍ VN - ČEZ Distribuce, a.s.
- PODZEMNÍ VEDENÍ NN - ČEZ Distribuce, a.s.
- VODOVOD - OVaK, a.s.
- PODZEMNÍ KABEL. VEDENÍ - CETIN a.s. - ZAMĚŘ., METALICKÉ
- - - - - PODZEMNÍ KABEL. VEDENÍ - CETIN a.s. - ZAMĚŘ., OPTICKÉ
- PODZEMNÍ KABEL. VEDENÍ - CETIN a.s. - NEZAMĚŘ., OPTICKÉ
- ... PODZEMNÍ KABEL. VEDENÍ - NEPROVOZOVANÉ SÍTĚ
- NTL PLYNOVOD - GASNET, s.r.o.
- KANALIZACE - OVaK, a.s.
- TEPLOVOD - VEOLIA ENERGIE ČR, a.s.
- PODZEMNÍ VEDENÍ VO - OK a.s.

LEGENDA:

- STÁVAJÍCÍ BUDOVA
- ZÁMKOVÁ DLAŽBA - CHODNÍKY / CYKLOSTEZKY
- ZATRAVŇOVACÍ DLAŽBA
- ZÁMKOVÁ DLAŽBA - PARKOVACÍ PLOCHA
- ZÁMKOVÁ DLAŽBA - POJÍZDĚNÁ
- PRKENNÁ PODLAHA
- ASFALTOVÁ PLOCHA
- HRANICE KATASTRU, PARCELNÍ ČÍSLO
- 6230/29a BUDOVY, ČÍSLO POPISNÉ
- HRANICE VLASTNĚNÉHO ÚZEMÍ
- HRANICE ŘEŠENÉHO ÚZEMÍ

<p>PROJEKTSTUDIO EUCZ, s.r.o. - nositel veškerých majetkových autorských práv. Obsah tohoto dokumentu, vyobrazení a návrhy řešení na nich zobrazená považují jako autorské dílo ochrany dle zákona č. 121/2000 Sb. (autorský zákon). Originál tohoto dokumentu, vyobrazení a návrhy řešení na něm zobrazená (dále jen "autorské dílo") jsou majetkem: PROJEKTSTUDIO EUCZ, s.r.o. Předmětné autorské dílo ani jeho části nesmí být žádným způsobem v rozporu s ustanovením autorského zákona a bez udělení licence ze strany nositele majetkových autorských práv či v rozporu s podmínkami takové licence užito ani poskytnuto třetí osobě.</p>			<p>GENERÁLNÍ PROJEKTANT (ZHOTOVITEL)</p>
<p>ZODPOVĚDNÝ PROJEKTANT</p>	<p>MANAŽER PROJEKTU</p>	<p>PROJEKTANT</p>	<p>PROJEKTSTUDIO®</p> <p>PROJEKTSTUDIO EUCZ, s.r.o.</p>
	<p>HLAVNÍ INŽENÝR PROJEKTU</p>	<p>VYPRACOVAL</p>	
	<p>ZODPOVĚDNÝ PROJEKTANT</p>	<p>KONTROLOVAL</p>	
<p>STAVEBNÍK (OBJEDNATEL) Město Poruba</p> <p>MÍSTO STAVBY Ostrava Poruba - ul. Nálepkova</p> <p>NÁZEV STAVBY (DÍLO) ROZŠÍŘENÍ PARKOVACÍHO STÁNÍ A ÚPRAVA OKOLÍ</p> <p>STAVEBNÍ OBJEKT (SO) -</p> <p>ČÁST DOKUMENTACE Situace</p> <p>DOKUMENT SITUACE - PŘEDMĚT PRODEJE</p>			<p>ZPRACOVATEL ČÁSTI PD</p> <p>DATUM 13.05.2026</p> <p>ZAKÁZKA č. PS 23 06</p> <p>FORMÁT 2 x A4</p> <p>STUPEŇ PD -</p> <p>PARÉ</p> <p>MĚŘITKO 1:100</p> <p>ČÍSLO DOKUMENTU C.5</p>