

Vaše značka:

Ze dne: 17.04.2026

Č. j.: SMO/451518/26/OD/Bal

– dle rozdělovníku –

Sp. zn.: S-SMO/273210/26/OD/3

Vyřizuje: Ing. Libor Baláš

Telefon: 599 442 317

E-mail: libor.balas@ostrava.cz

Datum: 1.7.2026

VEŘEJNÁ VYHLÁŠKA

Opatření pro zajištění bezpečnosti silničního provozu

Opatření obecné povahy

podle §§ 171-173 zákona č. 500/2004 Sb. správní řád, ve znění pozdějších předpisů (dále jen „správní řád“) a podle § 77 odst. 5 zákona č. 361/2000 Sb. o provozu na pozemních komunikacích a změnách některých zákonů (zákon o silničním provozu), ve znění pozdějších předpisů (dále jen „dopravní zákon“)

Stanovení dopravního značení (dočasného) č. 7096/26/Poruba

Magistrát města Ostravy, odbor dopravy, podle § 124 odst. 6 zákona č. 361/2000 Sb. dopravního zákona, věcně příslušný podle ust. § 1 zákona č. 314/2002 Sb. o stanovení obcí s pověřeným obecním úřadem a ust. § 12 vyhlášky č. 346/2020 Sb., o stanovení správních obvodů obcí s rozšířenou působností, území obvodů hlavního města Prahy a příslušnosti některých obcí do jiného okresu, místně příslušný úřad obce s rozšířenou působností stanoví pro silnice II. – III. tř. a pro místní komunikace I. – IV. tř. ve svém správním obvodu ve smyslu § 77 zákona č. 361/2000 Sb., dopravního zákona ve znění pozdějších předpisů, přechodnou úpravu silničního provozu v souvislosti s akcí:

„Novostavba parkovacího objektu v areálu FN Ostrava“.

Podmínky příkazu:

1. Stanovení bude provedeno podle přílohy ověřené Policií ČR, MŘ DI Ostrava pod č.j. KRPT-104947/ČJ-2025-070706 ze dne 17. 4. 2026.
2. Po uplynutí doby stanovené v bodě č. 6 příkazu bude dopravní značení a zařízení včetně změn v této souvislosti vyvolaných uvedeno do původního stavu.
3. Dopravní značení a zařízení užitá podle tohoto stanovení musí splňovat ustanovení § 62, odst. 6, dopravního zákona a vyhlášky č. 294/2015 Sb. Prováděcí dopravní zákon, musí být v souladu se zásadami pro jeho provádění a umístování, TP 66, musí být celoreflexní podle ČSN EN 12899-1 a ČSN EN 1436 a lze použít výhradně dopravní značky a zařízení schválené k užívání na pozemních komunikacích Ministerstvem dopravy ČR.
4. Značení instalované podle stanovení s výjimkou změn stávajících značek bude provedeno přenosným svíslým dopravním značením na červenobíle pruhovaných nosičích, bude respektovat průjezdný (průchozí) profil a rovněž respektovat práva vlastníků objektů a nemovitostí na silničním pozemku i mimo něj. Bude rovněž staticky zabezpečeno a samotné nesmí tvořit překážku silničního provozu.



5. Dopravní značení na silnicích II. a III. tř. a místních komunikacích I. a IV. tř. dle stanovení bude realizováno výhradně až po převzetí dotčeného úseku komunikace k realizaci od vlastníka, resp. od jejího správce, po uvedení do původního stavu bude zajištěno předání zpět vlastníkovi (správci).
6. Termín realizace: **od 14. 7. 2026 do 30. 9. 2026**
7. Po dobu uvedenou v bodě č. 6 bude dopravní značení a zařízení udržováno ve stavu odpovídajícím tomuto stanovení a platným zásadám pro jeho provádění.
8. Dočasné dopravní značení zajistí společnost IP Systém a.s., IČO: 267 87 971, U panelárny 573/3, 779 00 Olomouc, a za splnění stanovených podmínek zodpovídá p. Ing. Dalibor Gřeš, tel 604 297 114.

Poučení:

Toto stanovení dopravního značení nenahrazuje povolení silničního správního orgánu k užívání komunikace jiným než obvyklým způsobem podle § 25 silničního zákona anebo k uzavěře podle § 24 téhož zákona. Pokud výsledkem řízení ve věci uvedených povolení je odlišná organizace dopravy, než odpovídá tomuto stanovení, jiná omezení silničního provozu a podobně, musí zodpovědná osoba zajistit změnu stanovení, kterým se značení pro danou akci stanoví, jinak je toto stanovení neplatné a oprávnění z něj vyplývající zanikají. Odbor dopravy Magistrátu města Ostravy si vyhrazuje právo toto stanovení změnit, doplnit nebo zrušit, bude-li to veřejný zájem vyžadovat.

Odůvodnění:

Účelem tohoto opatření obecné povahy je stanovení přechodné úpravy provozu z důvodu dokončení části chodníků v místě provizorního vjezdu do areálu Fakultní nemocnice Ostrava, který byl využíván po dobu výstavby nového parkovacího objektu. Po uvedení parkovacího domu do provozu bude provizorní vjezd zrušen a v jeho místě budou dokončeny stavební práce. Přechodná úprava provozu je navržena na pozemcích parc. č. 1726/6, 1739/2 a 1739/200 v k. ú. Poruba v rozsahu dle přiložené situace. Navržené dopravní opatření zajistí bezpečné provádění stavebních prací, ochranu chodců a zachování bezpečnosti a plynulosti silničního provozu. Silniční správní úřad po posouzení předloženého návrhu dospěl k závěru, že navržená přechodná úprava provozu je s ohledem na rozsah prací a místní dopravní podmínky nezbytná. Projekt přechodného dopravního značení byl projednán s Policií České republiky, MŘ DI Ostrava, dne 17. 4. 2026, bez zásadních připomínek.

Rozhodnutí o námitkách:

Podle § 77 odst. 5 dopravního zákona při stanovení přechodné úpravy provozu na pozemních komunikacích příslušný správní úřad nedoručuje návrh opatření obecné povahy a nevyzývá dotčené osoby k podání připomínek nebo námitek.

Poučení o odvolání:

Proti opatření obecné povahy nelze podat opravný prostředek (§ 173 odst. 2 správního řádu). Opatření obecné povahy nabývá účinnosti pátým dnem po dni vyvěšení veřejné vyhlášky (§ 77 odst. 5 dopravního zákona).

Ing. Břetislav Glumbík
vedoucí odboru dopravy
-elektronicky podepsáno-


Přílohy: - situace dopravního značení dle textu

ÚMOb Poruba a Středisko informačních služeb Magistrátu města Ostravy žádáme, aby tuto veřejnou vyhlášku vystavily na dobu 15 dnů na svých úředních deskách.



Rozdělovník:

1. INKOS-OSTRAVA, a.s., IČO: 48394637, DS: r7pb5ee, Havlíčkovo nábřeží 696/22, 702 00 Ostrava – Moravská Ostrava
2. Policie ČR, MŘ DI Ostrava, Výstavní 55, 703 49 Ostrava-Vítkovice
3. Ostravské komunikace, a.s., Novoveská 25/1266, 709 00 Ostrava
4. ÚMOb Poruba, Klimkovická 55/28, 708 00 Ostrava, DS: xpkbv55
5. MMO, odbor vnitřních věcí, oddělení SIS – zde

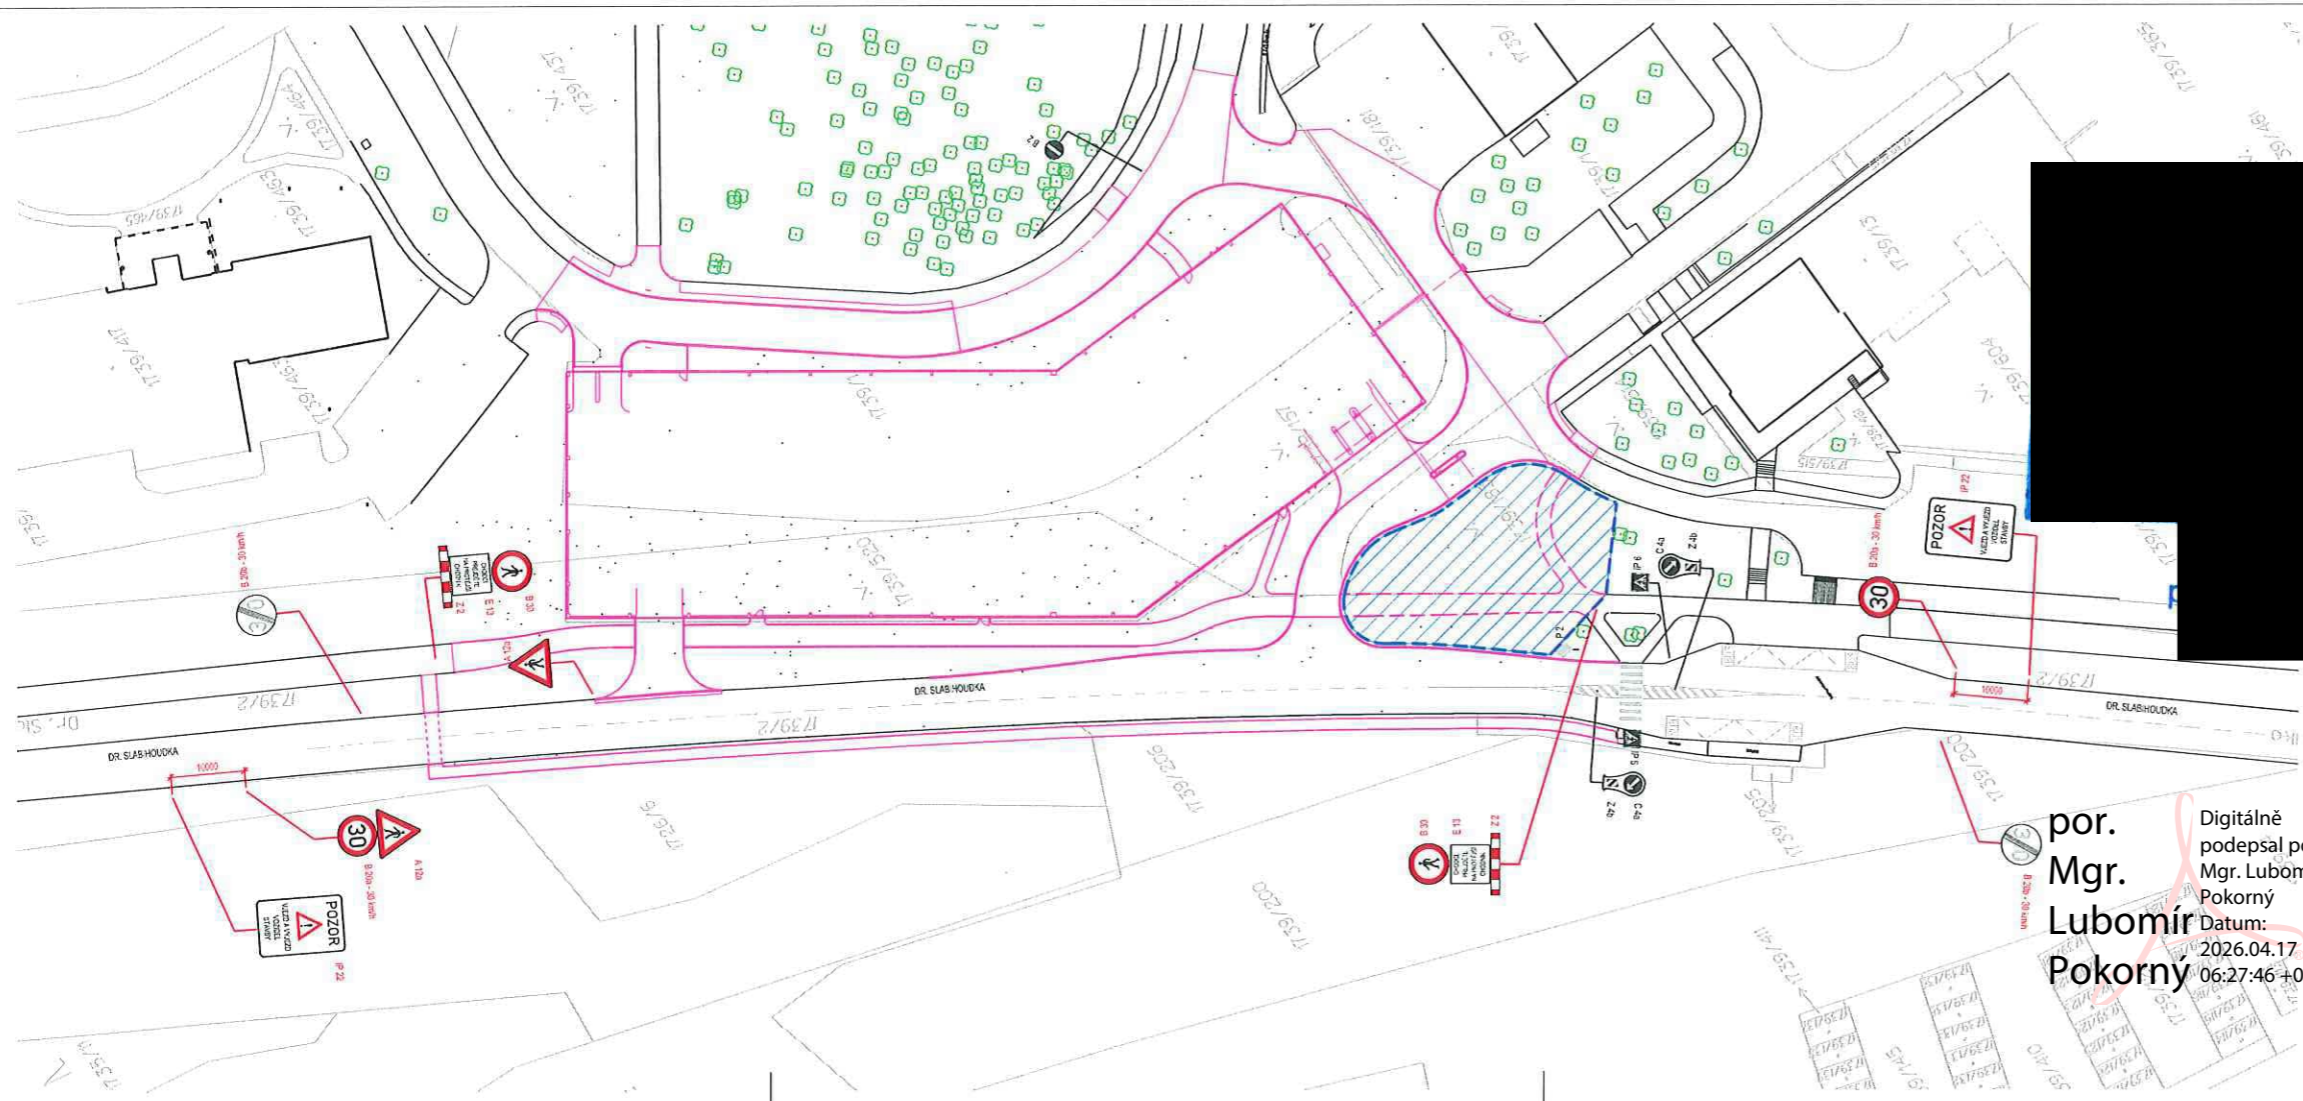

LEGENDA

	PROVEDENÁ STAVBA
	STAVBA CHODNÍKŮ
	STAVENIŠTĚ S CPOLOČENÍM - VOZENÍ DRÁŽEJE OP. OCENĚNÍ - VYL. 0,5 m OD HRANY KOMPUNKACE
	STAVBAČÍ SVĚTLÉ DOPRAVNÍ ZNAČENÍ



uhlas dle § 77/26, 28/3 zák. č. 36/1960
 Přírodně JS

por.
 Mgr.
 Lubomír
 Pokorný

Digitálně
 podepsal por.
 Mgr. Lubomír
 Pokorný
 Datum:
 2026.04.17
 06:27:46 +02:00'

 IP System IP System a.s. U Paneláry 573/3 779 00 Otomouc	název akce: NOVOSTAVBA PARKOVACÍHO OBJEKTU V AREÁLU FN OSTRAVA		Investor: FNO FAKULTNÍ NEMOCNICE OSTRAVA Fakultní nemocnice Ostrava 17. listopadu 1789 708 52 Ostrava-Poruba
	místo akce: k.ú. Poruba, p.č. 1726/5, 1739/1, 1739/2, 1739/10, 1739/21, 1739/157, 1739/181, 1739/182, 1739/183, 1739/189, 1739/206, 1739/429, 1739/431, 1739/436, 1739/437, 1739/461, 1739/520	autor projektu: Ing. Arch. Petr Podgorný	
zhotovitel profese: ATELIER SIMONA GROUP PRŮMYŠLENÁ ZONA PRAHA 10 www.atelier-simona.cz	hlavní inženýr projektu: Ing. Pavel Hynčica	datum: 04.2026	číslo výkresu: C.4.3.1
zpracoval: Ing. Tomáš Ščupák	formát: A4	měřítko: 1:500	
st. objekt: SO 01 - SO 13	etapa PD: PROJEKTOVÁ DOKUMENTACE PRO PROVÁDĚNÍ STAVBY	výkres: PŘECHODNÉ DOPRAVNÍ ZNAČENÍ STAVENIŠTĚ CHODNÍKŮ 14.7. - 30.9.	