

Oznámení statutárního města Ostravy o záměru pronajmout

Č. j.: SMO/452998/26/MJ/Trn

Katastrální území: Vítkovice

Území městského obvodu: Vítkovice

Magistrát města Ostravy, prostřednictvím Odboru majetkového, na základě svěřené pravomoci usnesením Rady města Ostravy, č. 09903/RM2226/137, ze dne 12.5.2026,

ROZHODL

dne 1.7.2026, o záměru pronájmu nemovité věci, a to:

- část pozemku parc.č. 1448/18 – ost. plocha, jiná plocha o výměře 14 m² označenou písmenem „A“
 - část pozemku parc.č. 1448/18 – ost. plocha, jiná plocha o výměře 46 m² označenou písmenem „B“
 - část pozemku parc.č. 1051/119 – ost. plocha, jiná plocha o výměře 38 m²
- vše v k. ú. Vítkovice, obec Ostrava dle přílohy č. 1 a 2,



vše včetně součástí a příslušenství, s tím, že všechny tyto věci mohou být poskytnuty společně, nebo kterákoliv z nich jednotlivě přičemž statutární město Ostrava si vyhrazuje právo poskytnout i více uvedených věcí nebo všechny věci i jedinému zájemci, dále si statutární město Ostrava vyhrazuje právo tento záměr kdykoliv zrušit.

Rozhodnutí schválil: Mgr. Vladimír Plutko, MPA
Vedoucí odboru majetkového Magistrátu města Ostravy

Územní informace

Viz příloha

Zveřejňuje: odbor majetkový
Zpracoval: Ing. Jana Trnková, tel. 599 44 3261

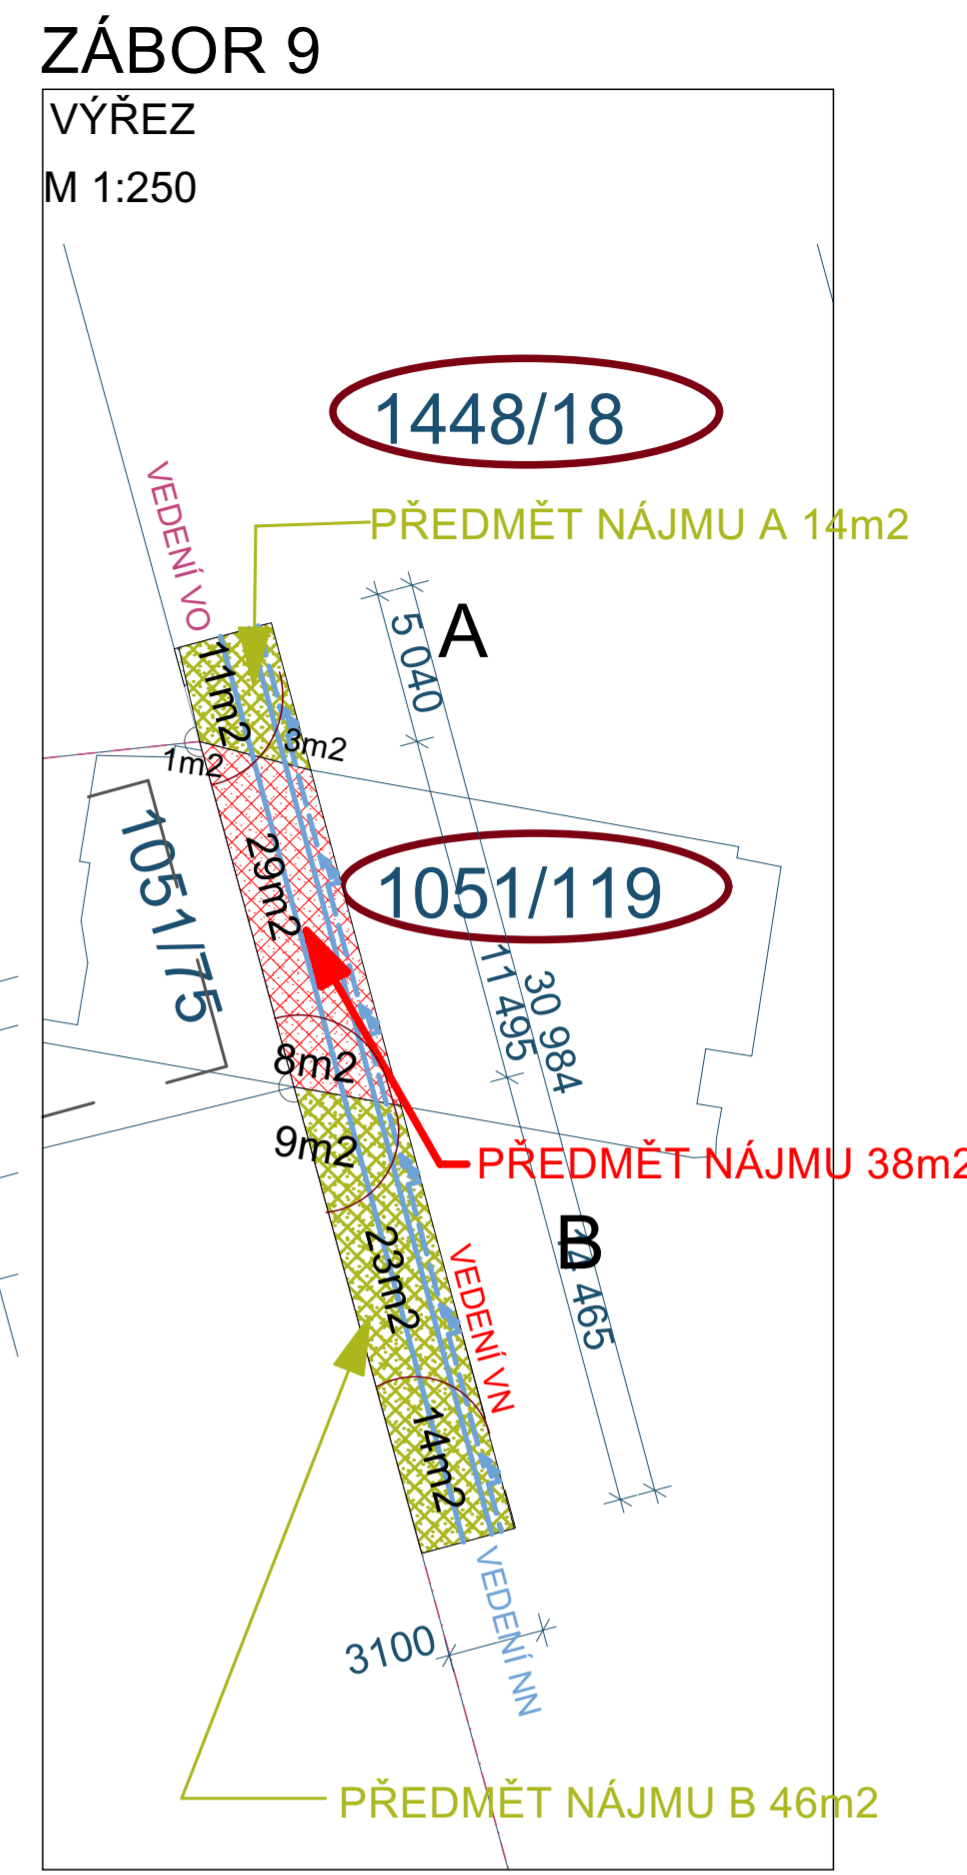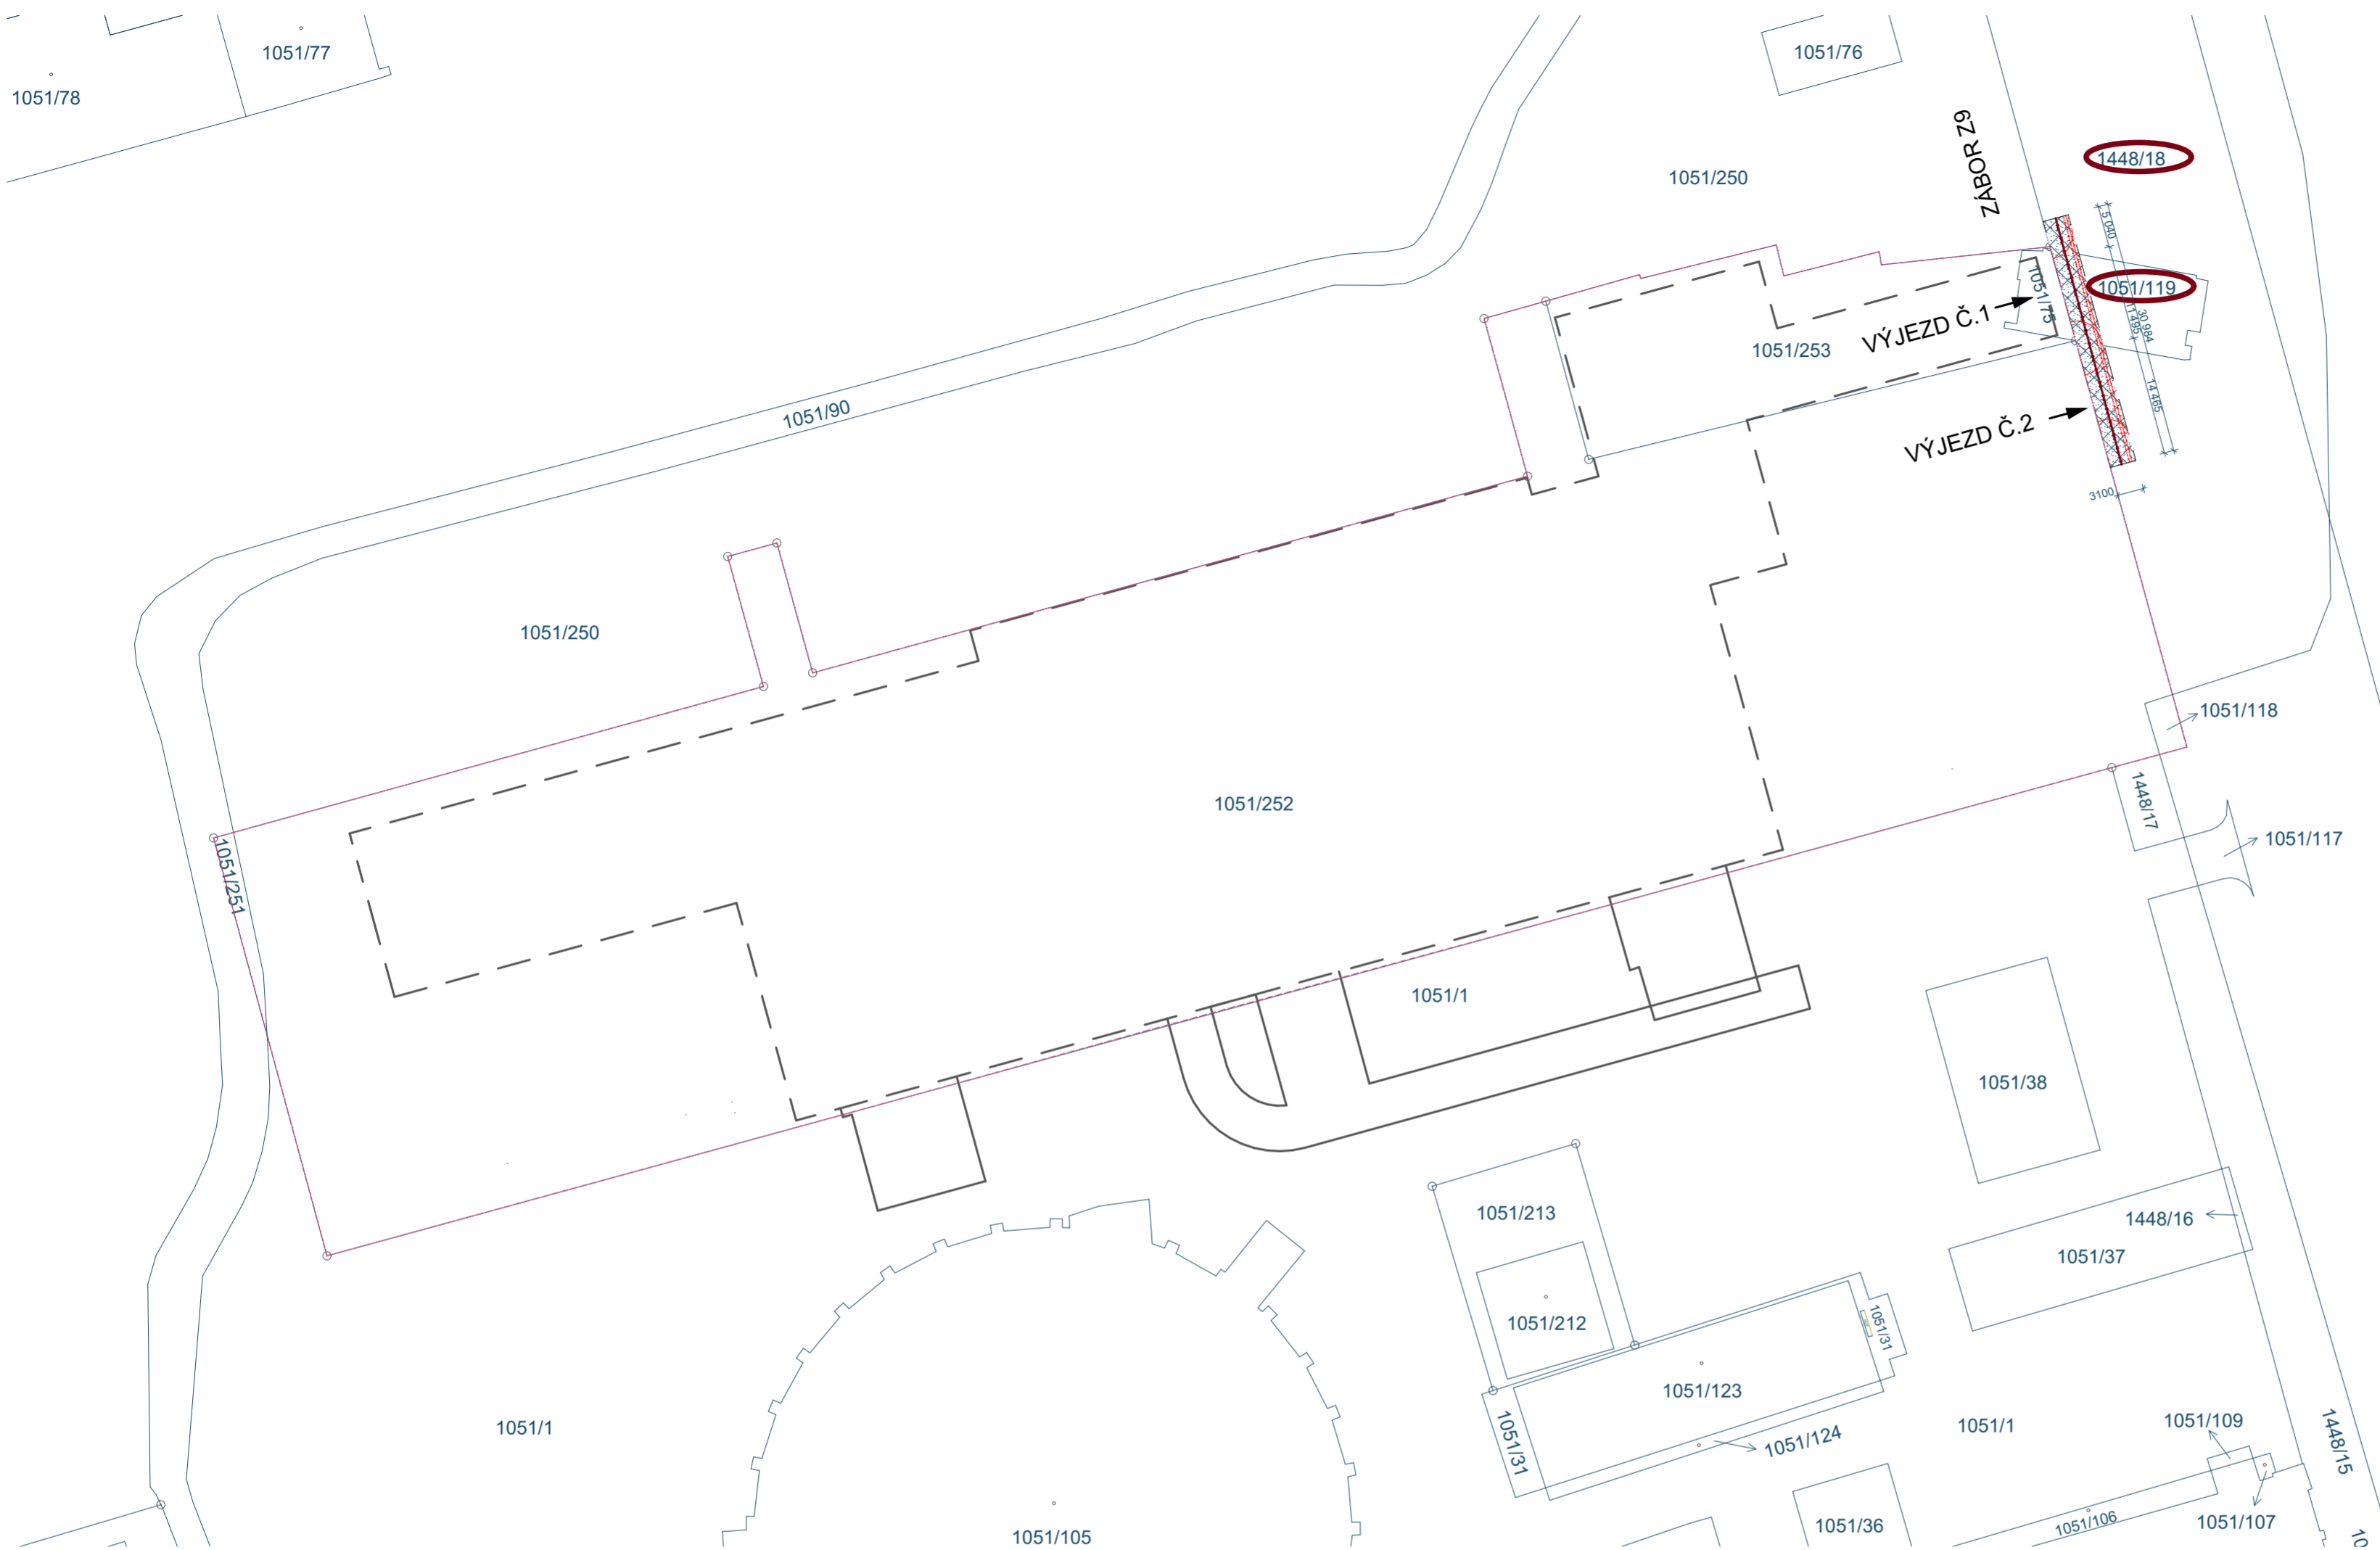

ROZPIS CELKOVÉ PLOCHY
 VÝMĚRA: parc.č. 1448/18 o výměře 60m²
 parc. č. 1051/119 o výměře 38m²

VÝMĚRA PARC.Č. 1448/18: A o výměře 14m²
 B o výměře 46m²

VJEZD A SJEZD Č.1
 JEDNÁ SE O VJEZD A SJEZD DO PROSTORU RAMPY BUDE PROCHÁZET Z POZEMKU
 par.č.č144/18, 1051/119 NA POZEMKY par.č.1051/75, 1051/252, 1051/253
 parc.č. 1448/18 o výměře 3m²
 parc. č. 1051/119 o výměře 29m²

VJEZD A SJEZD Č.2
 JEDNÁ SE O VJEZD A SJEZD NA PARKOVIŠTĚ BUDE PROCHÁZET Z POZEMKU par.č.č144/18,
 NA POZEMKY par.č.1051/252.
 parc.č. 1448/18 o výměře 23m²

POD NOVÝMI VJEZDY BUDE PŘEVEDENA PŘELOŽKA VEŘEJNÉHO OSVĚTLENÍ A
 OCHRANNA VENKOVNÍHO ROZVODU VN A NN
 V DÉLCE 48 bm

VEDENÍ VN -VLASTNÍK VEDENÍ NEIDENTIFIKOVÁN. PRAVDĚPODOBNĚ NEAKTIVNÍ VEDENÍ VN. (PŘED REALIZACÍ STAVBY ZNOVU OVĚŘIT MAJITELE)

Statutární město Ostrava, se sídlem Prokešovo náměstí 1803/8, 702 00 Ostrava, IČO:00845451, jako vlastník pozemků par. č. 1448/18, 1051/119 kat. území Vítkovice, dává souhlas, (podle § 184 stavebního zákona) se stavebním záměrem k projektové dokumentaci pro vydání povolení/záměru „Výstavba objektu MUSEum+“ a souhlasí s umístěním a realizací stavby na pozemcích par. č. 1448/18, 1051/119.

V, dne..... Podpis:

SOUSEDNÍ POZEMKY DOTČENÉ STAVBOU

p.č.	k.ú.	Vlastnické právo
1051/1	Vítkovice	VÍTKOVICE, a.s., Vítkovice 3020, 70300 Ostrava
1051/250	Vítkovice	VÍTKOVICE, a.s., Vítkovice 3020, 70300 Ostrava
1051/90	Vítkovice	VÍTKOVICE, a.s., Vítkovice 3020, 70300 Ostrava
1051/38	Vítkovice	VÍTKOVICE, a.s., Vítkovice 3020, 70300 Ostrava
1051/95	Vítkovice	VÍTKOVICE, a.s., Vítkovice 3020, 70300 Ostrava
1051/31	Vítkovice	VÍTKOVICE, a.s., Vítkovice 3020, 70300 Ostrava
1051/123	Vítkovice	UCED Vítkovice a.s., Sokolovská 675/9, Karlín, 18600 Praha 8
1448/18	Vítkovice	Statutární město Ostrava, Prokešovo náměstí 1803/8, 70200 Ostrava
1051/119	Vítkovice	Statutární město Ostrava, Prokešovo náměstí 1803/8, 70200 Ostrava
1448/17	Vítkovice	Statutární město Ostrava, Prokešovo náměstí 1803/8, 70200 Ostrava

