

Vaše značka:

Ze dne:

Rozdělovník

Č. j.: SMO/487067/26/OD/pro

Sp. zn.: S-SMO/462535/26/OD/3

Vyřizuje: Ing. Tomáš Procházka

Telefon: 599 442 390

E-mail: tomas.prochazka@ostrava.cz

Datum: 17.7.2026

VEŘEJNÁ VYHLÁŠKA

Polanecká pout' v ul. Janovské v Ostravě – Polance

Opatření obecné povahy

podle §§171-173 zákona č. 500/2004 Sb. správní řád, ve znění pozdějších předpisů a podle §77, odst. 5, zákona č. 361/2000 Sb. o provozu na pozemních komunikacích a změnách některých zákonů (zákon o silničním provozu), ve znění pozdějších předpisů

Příkaz o dopravním značení (dočasném)

Odbor dopravy Magistrátu města Ostravy podle §124, odst. 6, zákona č. 361/2000 Sb. ve znění pozdějších předpisů věcně příslušný a podle §2, zákona č. 314/2002 Sb. a §19, vyhlášky č. 388/2002 Sb. místně příslušný úřad obce s rozšířenou působností **stanoví** pro silnice II.-III. tř. a pro místní komunikace I.-II. tř. ve svém územním obvodu ve smyslu §77, zákona č. 361/2000 Sb. ve znění pozdějších předpisů, se souhlasem DI MŘ Policie ČR Ostrava č.j. KRPT-3125-120/ČJ-2026-070706 přechodnou úpravu silničního provozu takto:

Příkaz o dopravním značení č.

7148 / 26

ul. Janovská, 1. května

Podmínky příkazu:

1. Příkaz bude proveden podle ověřené přílohy: **Přechodná organizace dopravy v době konání Polanecké pouti 2026, Situace přechodného dopravního značení (výkr. č 1, zprac. Jiří Břenek, duben 2026, formát 4A4).**
2. Po uplynutí doby stanovené v bodě č. 6 příkazu bude dopr. značení a zařízení včetně změn v této souvislosti vyvolaných uvedeno do původ. stavu.

3. Dopravní značení a zařízení užívané podle tohoto příkazu musí splňovat ustanovení §62, odst. 6, zákona č. 361/2000 Sb. ve znění pozdějších předpisů, musí být v souladu se zásadami pro jeho provádění a umístování, musí být celoreflexní a lze použít výhradně dopravní značky a zařízení schválené k užívání na pozem. komunikacích Ministerstvem dopravy a spojů ČR.
4. Značení instalované podle příkazu s výjimkou změn stávajících značek bude provedeno přenosným svíslým dopravním značením na červenobíle pruhovaných nosičích, bude respektovat průjezdný (průchozí) profil a rovněž respektovat práva vlastníků objektů a nemovitostí na silničním pozemku i mimo něj. Bude rovněž staticky zabezpečeno a samotné nesmí tvořit překážku sil. prov.
5. Dopravní značení na silnicích II.-III. tř. a místních komunikacích I. a II. tř. dle tohoto příkazu bude realizováno výhradně až po převzetí dotčeného úseku komunikace k realizaci od vlastníka, resp. od jejího správce, po uvedení do původního stavu bude zajištěno předání zpět vlastníkovi (správci).
6. Termín realizace: **26. 7. 2026, 6.00 – 19. 00 hod.**
Pokud opatření nenabude účinnosti do očekávaného data zahájení realizace, platí přednostně pro zahájení realizace pozdější datum nabytí účinnosti. Datum ukončení realizace se vlivem toho neprodlužuje!
7. Po dobu uvedenou v bodě č. 6 bude dopravní značení a zařízení udržováno ve stavu odpovídajícím tomuto příkazu a platným zásadám pro jeho provádění a po tuto dobu musí být současně osazeny dopravní značky a zařízení dle stanovení jiných úřadů (vlastníků) na těch navazujících pozemních komunikacích, kde to příslušnost daná §77, zák. č. 361/2000 Sb. popř. dalšími předpisy vyžaduje a kde to vyplývá z přílohy.
8. Zde stanovená přechodná úprava se použije jen v případě, že bude pro akci se stejným termínem předem vydáno pravomocné rozhodnutí ÚMOB Polanka n/O jako příslušného silničního správního úřadu o povolení uzavírky MK II. tř. ul. Janovské dle §24 zákona č. 13/1997 Sb. ve znění pozdějších předpisů.

Za splnění podmínek tohoto příkazu zodpovídá:

Statutární město Ostrava, ÚMOB Polanka, 1. května 1/2A, 725 25 Ostrava, zodpovědný pracovník: p. Petr Neuvirt, tel.: 606 044 998.

Poučení:

Při nedodržení podmínek příkazu může být na základě ustanovení §42 a, b, zákona č. 13/1997 Sb., o pozemních komunikacích, ve znění pozdějších předpisů, postupováno vůči odpovědné osobě výzvou osoby pověřené výkonem státního dozoru a při zjištěném neplnění povinností daných uvedeným zákonem i uložením sankce silničním správním úřadem.. Tento příkaz o dopravním značení nenahrazuje povolení silničního správního orgánu k užívání komunikace jiným než obvyklým způsobem podle §25, zákona č. 13/1997 Sb., ve znění pozdějších předpisů, anebo k uzavírce podle §24 téhož zákona. Pokud výsledkem řízení ve věci uvedených povolení je odlišná organizace dopravy než odpovídá tomuto příkazu, jiná omezení sil. provozu a podobně, musí zodpovědná osoba zajistit změnu příkazu, kterým se značení pro danou akci stanoví, jinak je tento příkaz neplatný a oprávnění z něj vyplývající zanikají. Totéž platí, jestliže úřad (vlastník) příslušný pro navazující pozemní komunikace stanoví přechodnou úpravu v rozporu s tímto příkazem. Tento příkaz dále neřeší úpravy světelných signalizačních zařízení, úpravy vozovek, přemístění zastávek, problematiku kapacit křižovatek apod., což mohou být faktory jinak ovlivňující zvolenou organizaci dopravy, u které je stanovené dopravní značení jen jednou z podmínek zajištění silničního provozu. Zde stanovená přechodná úprava sil. provozu nenahrazuje dočasné zakázání nebo omezení stání nebo zastavení podle §19a zákona č. 13/1997 Sb. o pozemních komunikacích, ve znění pozdějších předpisů, a neopravňuje k odstranění silničního vozidla z pozemní komunikace ve smyslu §19b téhož zákona

Odbor dopravy Magistrátu města Ostravy si vyhrazuje právo tento příkaz změnit, doplnit nebo zrušit, bude-li to veřejný zájem vyžadovat.

Odůvodnění:

Na žádost právnické osoby statutární město Ostrava, ÚMOb Polanka, 1. května 1/2A, 725 25 Ostrava, byl projednán návrh na dopravní označení kulturní akce pořádané na pozemních komunikacích v Ostravě–Polance –Polanecké pouti. Akce je mj. spojena s uzavírkou místní komunikace ul. Janovské v úseku ul. 1. května – ul. u Rybníčku a s některými dalšími omezeními, např. změnou obsluhy některých zastávek autobusové MHD, které se nacházejí v uzavřeném úseku. Jedná se o kulturně společenskou akci, která se z důvodu přítomnosti velkého počtu návštěvníků odehrává také na vozovce dotčených místních komunikací, které proto musí být uzavřeny. Rozsah akce a také dopravní značení akce odpovídá minulým ročníkům pouti. Navržená přechodná změna organizace dopravy proto představuje omezení všech směrů jízdy do uzavřeného úseku, je však přesto potřeba vzít v potaz, že stanovením přechodné úpravy se neposuzuje oprávněnost rozsahu uplatňovaného záboru veřejných komunikací.

Navržené opatření se jeví jako proporcionální při porovnání požadovaného rozsahu činností na vozovkách komunikací – zejména očekávaného pohybu velkého počtu lidí- s navrženým zákazovým dopr. značením, jež omezuje vjezd do místa konání pouti. Jestliže by nedošlo k navrženému omezení vjezdu, byla by na jedné straně ohrožena bezpečnost návštěvníků pouti, na druhé straně bezpečnost účastníků sil. provozu. Další užití dopr. značky a zařízení jsou již důsledkem omezení vjezdu do úseku stavby a vyplývají z uspořádání komunikační sítě v okolí a trvalé organizace dopravy na této síti. Pro uzavírku jsou značené objízdné trasy, o samotné uzavírce a objízdných trasách však rozhoduje ÚMOb Polanka n/O jako příslušný silniční správní úřad podle jiného zákona (č. 13/1997 Sb. ve znění pozdějších předpisů) na základě samostatně podané žádosti (viz podm. č. 8). V dalších podmínkách stanovené úpravy je garantováno provedení dopr. značení ve shodě se správcem krajské silnice II/478 ul. 1. května, kterým je Správa silnic Moravskoslezského kraje, p.o., a se správcem MK ul. Janovské, kterým jsou Ostravské komunikace, a. s., a také provedení dopr. značek a zařízení ve shodě s technickými předpisy platnými pro daný obor činnosti na pozemních komunikacích.

V průběhu projednání bylo zjištěno, že navržené a doplněné přechodné opatření v silničním provozu odpovídá nutným potřebám informování všech dotčených účastníků sil. provozu a nutným potřebám zajištění bezpečnosti jejich pohybu po komunikacích v blízkosti uzavřeného úseku silnice, tzn. že přechodná úprava je navržena k užití jen v takovém rozsahu a takovým způsobem, jak to nezbytně vyžaduje bezpečnost a plynulost provozu na pozemních komunikacích. Přechodné dopr. značení je navrženo podle vyhl. č. 294/2015 Sb. ve znění pozdějších předpisů, detailní umístění je patrné z výkresových příloh. Projednání s dotčenými orgány, zejména s MŘ Policie ČR Ostrava, Dopravní inspektorát, se uskutečnilo dne 30.4.2026 s kladným výsledkem.

Příloha:

-situační výkres dle podmínky č. 1

Rozhodnutí o námitkách:

Podle ustanovení §77, odst. 5, zákona č. 361/2000 Sb. o provozu na pozemních komunikacích a změnách některých zákonů (zákon o silničním provozu), ve znění pozdějších předpisů, nedoručuje příslušný správní úřad návrh opatření obecné povahy a nevyzývá dotčené osoby k podání připomínek nebo námitek.

Poučení o odvolání:

Proti opatření obecné povahy nelze podat opravný prostředek (§173, odst. 2, zákona). Opatření obecné povahy podle §77, odst. 5, zákona č. 361/2000 Sb. o provozu na pozemních komunikacích a změnách některých zákonů (zákon o silničním provozu), ve znění pozdějších předpisů, nabývá účinnosti pátým dnem po vyvěšení.

"otisk úředního razítka"

Ing. Břetislav Glumbík
vedoucí odboru dopravy

-podepsáno elektronicky-

Rozdělovník (datovou schránkou):


1. SMO, ÚMOB Polanka, 1. května 1/2A, 725 25 Ostrava
2. Ostravské komunikace, a.s., Novoveská 25/1266, 709 00 Ostrava
3. MŘ Policie ČR - DI, Výstavní 55, 703 49 Ostrava
4. Správa silnic MS kraje, Úprkova 1, 702 23 Ostrava

S žádostí o vystavení této veř. vyhlášky na dobu 15-ti dnů (datovou schránkou) :

5. ÚMOB Polanka n/O

S žádostí o vystavení této veř. vyhlášky na dobu 15-ti dnů a zaslání potvrzení o době vyvěšení (datovou schránkou) :

6. MMO, odbor vnitřních věcí, odd. SIS -zde

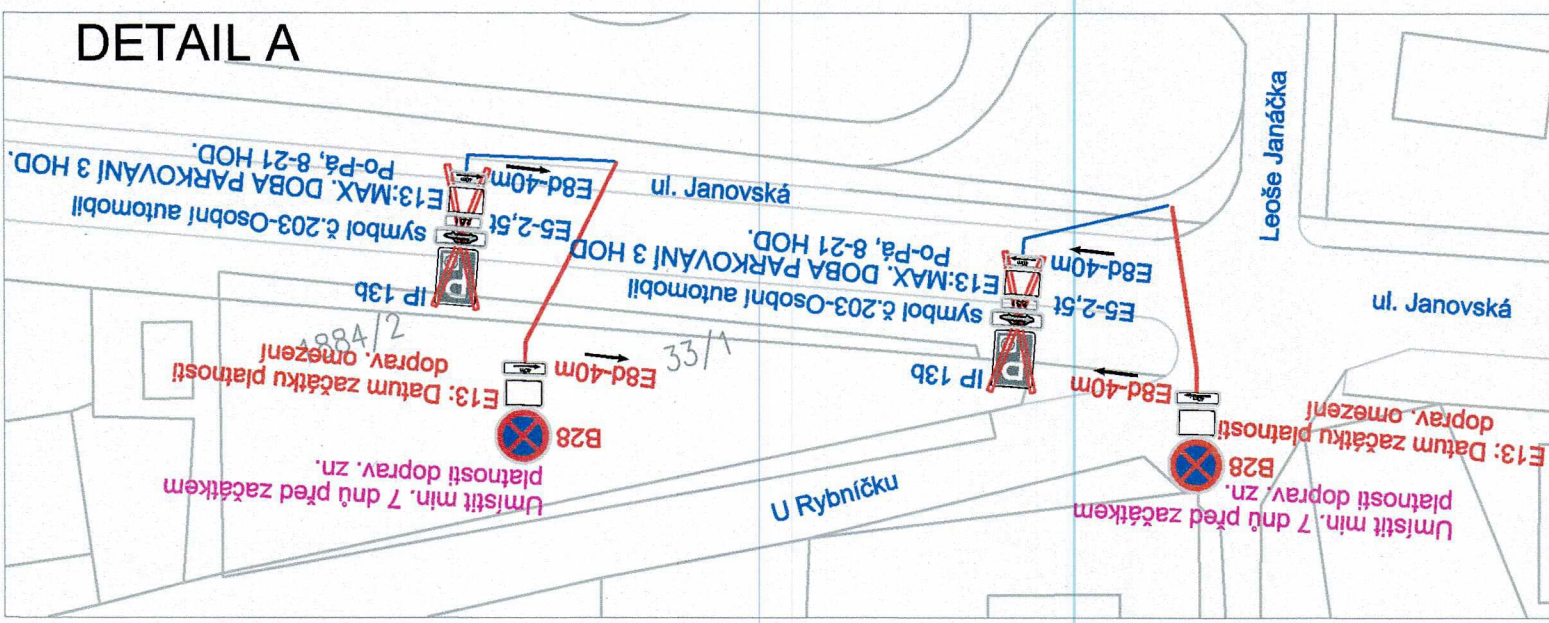

30-04-2026

Stanovisko pracovní skupiny
OŘD při odboru dopravy MMO

SOUHLAS S NAVRŽENÝM
DOPRAVNÍM ZNAČENÍM

Slouží jako podklad
pro stanovení
místní / přechodné úpravy SP

LEGENDA:

P 4

Stávající vislé dopravní značení

B 24a

Navržené přechodné dopravní značení

B 29

Zrušené vislé dopravní značení

POZNÁMKA:

Stávající vislé dopravní značení
je zakresleno v rozsahu nutném pro návrh.

Zodp. projektant	JIŘÍ BŘENEK		Jiří Břenek projektová činnost Na Obecní 1528/10, 700 30 Ostrava-Hrabůvka IČ : 11550937 tel.: 737331962
Vypracoval	JIŘÍ BŘENEK		
Kreslil	JIŘÍ BŘENEK		
Kontrola	JIŘÍ BŘENEK		
Akce :	PŘECHODNÁ ORGANIZACE DOPRAVY V DOBĚ KONÁNÍ POLANECKÉ POUTI 2026		
Průloha :	Situace přechodného dopravního značení		

Objednatel : SMO, úřad městského obvodu Polanka nad Odrou

Datum

Duben, 2026

Číslo

1

Měřítko

1:2000, 1:500

Archivní číslo

97/2026

por. Mgr.
Lubomír Pokorný

Souhlas dle zák. č. 134/2016 Sb.
124/2016
527/2016 z. 266/2000 II.

POLICE ČR
Městské ředitelství
Dopravní inspektorát
Výstavní č. 55
703 49 Ostrava-Vřtovice
Odsouhlaseno dne: 30. 04. 2026
pod č.j.: 1247-2125-12/20-2026-DOK
Vedoucí DI MR PČR Ostrava
Platnost omezena:
do: 07/2026 podpis:

DI MR PČR Ostrava s předloženým
návrhem souhlasí, neboť odpovídá
obecným požadavkům BESIP.
Stanovisko je platné pro odsouhlasených
příloh.