

Vaše značka:

Ze dne: 09.07.2026

Č. j.: SMO/493764/26/OD/Bal

– dle rozdělovníku –

Sp. zn.: S-SMO/467566/26/OD/5

Vyřizuje: Ing. Libor Baláš

Telefon: 599 442 317

E-mail: libor.balas@ostrava.cz

Datum: 21.7.2026

VEŘEJNÁ VYHLÁŠKA

Dopravní značení na místních komunikacích

- I. Zveřejnění návrhu opatření obecné povahy
- II. Výzva k podání připomínek
- III. Určení lhůty

Magistrátu města Ostravy, odboru dopravy, byl dne 9. 7. 2026 doručen návrh společnosti ZLINMARK DZ s.r.o., Harašтова 401/18, 620 00, Brno, IČO: 042 62 701, v zastoupení na základě plné moci zhotovitele stavby EUROVIA CZ a.s., U Michelského lesa 1581/2, 140 00 Praha, IČO: 452 74 924 na vydání opatření obecné povahy ve věci stanovení místní úpravy provozu na pozemních komunikacích na silnici III/4701 ul. Václavovická a místní komunikaci ul. Volenská a ul. Škrbeňská v rámci akce:

„Úprava ul. Volenská, Šenov + Obnova místní komunikace ul. Škrbeňská“.

Magistrát města Ostravy, odbor dopravy, podle § 124 odst. 6 zákona č. 361/2000 Sb. o provozu na pozemních komunikacích a změnách některých zákonů (zákon o silničním provozu), ve znění pozdějších předpisů, věcně a podle § 1 zákona č. 314/2002 Sb., o stanovení obcí s pověřeným obecním úřadem a ustanovení § 12 vyhlášky č. 346/2020 Sb., o stanovení správních obvodů obcí s rozšířenou působností, území obvodů hlavního města Prahy a příslušnosti některých obcí do jiného okresu, místně příslušný úřad obce s rozšířenou působností,

zveřejňuje

návrh opatření obecné povahy ve smyslu ustanovení § 172 odst. 1 zákona č. 500/2004 Sb. správní řád, ve znění pozdějších předpisů (dále jen „správní řád“). Návrh opatření obecné povahy je zveřejněn v příloze této veřejné vyhlášky a způsobem umožňující dálkový přístup na webových stránkách www.ostrava.cz.

Odbor dopravy Magistrátu města Ostravy podle § 172 odst. 1 a podle § 172 odst. 5 správního řádu

vyzývá

dotčené osoby, aby k návrhu opatření se ve lhůtě 30 dnů ode dne zveřejnění podávaly připomínky anebo námítky a vlastnické nemovitosti, jejichž práva, povinnosti nebo zájmy související s výkonem vlastnického

práva mohou být opatřením obecné povahy přímo dotčeny, aby podali proti návrhu opatření písemné odůvodněné námitky v zákonné lhůtě 30 dnů ode dne jeho zveřejnění.

Poučení:

Podle ustanovení § 172 správního řádu mohou opatřením dotčené osoby a dotčení vlastníci nemovitostí podávat připomínky nebo námitky k jeho návrhu, resp. v případě vlastníků nemovitostí písemné odůvodněné námitky. Vlastníkům zákon k tomu určuje lhůtu 30 dnů. Vzhledem k tomu, že dotčeným osobám na rozdíl od dotčených vlastníků nemovitostí nestanoví zákon lhůtu k podání připomínek nebo námitek, určil tuto lhůtu správní orgán, a to v totožné délce 30 dnů od zveřejnění. Dnem zveřejnění je poslední den lhůty určené pro vyvěšení na úřední desce. K později uplatněným námitkám nebo připomínkám se nepřihlíží a zmeškání úkonu nelze prominout. Rozsah opatření vyplývá z textu této vyhlášky, do spisu a podkladů lze nahlédnout v sídle úřadu – Magistrát města Ostravy, Prokešovo náměstí 8, Ostrava, kancelář 283 (oprávněná úřední osoba Ing. Libor Baláš, nejlépe po předchozí telefonické domluvě).

Úřad města Šenov a Středisko informačních služeb Magistrátu města Ostravy žádáme, aby tuto veřejnou vyhlášku vystavily na dobu 15 dnů na svých úředních deskách.

Ing. Břetislav Glumbík
vedoucí odboru dopravy
-elektronicky podepsáno-

Přílohy:

- návrh opatření obecné povahy včetně grafické přílohy. Rozsah opatření vyplývá z textu této vyhlášky, do spisu a podkladů lze nahlédnout v sídle úřadu – Magistrát města Ostravy, Prokešovo náměstí 8, Ostrava, kancelář 283 (nejlépe po předchozí telefonické domluvě).

Rozdělovník:

1. ZLINMARK DZ s.r.o., IČO: 04262701, DS: 77n6yj5, Harašтова 401/18, 620 00 Brno – Tuřany
2. Město Šenov, Radniční náměstí 300, 739 34 Šenov
3. Policie ČR MŘ DI Ostrava, Výstavní 55, 703 49 Ostrava
4. Správa silnic Moravskoslezského kraje, středisko Ostrava, U Studia 2654/33, 700 30 Ostrava – Zábřeh
5. MMO, odbor vnitřních věcí, odd. SIS – zde

PŘÍLOHA:

Návrh opatření obecné povahy

Stanovení dopravního značení (trvalého) č.11830/26/Šenov

Magistrát města Ostravy, odbor dopravy podle § 124 odst. 6 zákona č. 361/2000 Sb. o provozu na pozemních komunikacích, ve znění pozdějších předpisů (dále jen „dopravní zákon“), věcně příslušný a podle § 1 zákona č. 314/2002 Sb., o stanovení obcí s pověřeným obecním úřadem a ustanovení § 12 vyhlášky č. 346/2020 Sb., o stanovení správních obvodů obcí s rozšířenou působností, území obvodů hlavního města Prahy a příslušnosti některých obcí do jiného okresu, místně příslušný úřad obce s rozšířenou působností stanoví pro silnice II. a III. třídy a pro místní komunikace I. až IV. třídy ve svém správním obvodu ve smyslu § 77, dopravního zákona, místní úpravu silničního provozu dle situací umístění dopravního značení na silnicích a místních komunikacích v městě Šenov v rámci akce

„Úprava ul. Volenská, Šenov + Obnova místní komunikace ul. Škrbeňská“.

Podmínky stanovení:

1. Stanovení bude provedeno podle v příloze doložené situace umístění dopravního značení, odsouhlasené Policií ČR MŘ DI Ostrava pod č.j. KRPT- 40927-2/ČJ-2024-070706 ze dne 4. 3. 2024 a č.j. KRPT- 231092-2/ČJ-2024-070706 ze dne 4. 10. 2024.
2. Před realizací dopravního značení budou ověřeny trasy podzemních vedení tak, aby nedošlo k dotčení vedení. Rovněž je třeba respektovat práva vlastníků objektů a nemovitostí na silničním pozemku i mimo něj.
3. Dopravní značení a zařízení užitá podle tohoto stanovení musí splňovat ustanovení § 62 odst. 6 dopravního zákona a vyhlášky č. 294/2015 Sb. provádějící dopravní zákon, musí být v souladu se zásadami pro jeho provádění a umístování dle TP 65, musí být v reflexní úpravě podle ČSN EN 12899-1 a ČSN EN 1436 a lze použít výhradně dopravní značky a zařízení schválené na pozemních komunikacích Ministerstvem dopravy ČR.
4. Termín realizace: do 60 dnů od nabytí účinnosti stanovení.
5. Realizaci trvalé úpravy provozu podle schválené projektové dokumentace zajistí společnost ZLINMARK DZ s.r.o., Luleč 311, 683 03 Luleč, IČ: 04262701. Za správnost provedení odpovídá pan Jaroslav Martynek, tel.: 723 113 820.

Poučení:

Toto stanovení dopravního značení nenahrazuje povolení silničního správního orgánu k užívání komunikace jiným než obvyklým způsobem podle § 25 silničního zákona anebo k uzavěře podle § 24 téhož zákona. Pokud výsledkem řízení ve věci uvedených povolení je odlišná organizace dopravy, než odpovídá tomuto stanovení, jiná omezení silničního provozu a podobně, musí zodpovědná osoba zajistit změnu stanovení, kterým se značení pro danou akci stanoví, jinak je toto stanovení neplatné a oprávnění z něj vyplývající zanikají. Totéž platí, jestliže úřad (vlastník) příslušný pro navazující pozemní komunikace stanoví přechodnou úpravu v rozporu s tímto stanovením. Toto stanovení dále neřeší úpravy vozovek, problematiku kapacit křižovatek apod., což mohou být faktory jinak ovlivňující zvolenou organizaci dopravy, u které je stanovené dopravním značení jen jednou z podmínek zajištění silničního provozu. Rovněž přiměřenost rozsahu a charakteru akce vůči stanovenému dopravnímu značení garantuje žadatel. Odbor dopravy Magistrátu města Ostravy si vyhrazuje právo stanovení změnit, doplnit anebo zrušit, bude-li to vyžadovat veřejný zájem.

Odůvodnění:

Na základě návrhu společnosti ZLINMARK DZ s.r.o., Harašтова 401/18, 620 00 Brno, IČO 042 62 701, podaného v zastoupení zhotovitele stavby EUROVIA CZ a.s., U Michelského lesa 1581/2, 140 00 Praha, IČO 452 74 924, posoudil Magistrát města Ostravy, odbor dopravy, potřebu stanovení místní úpravy provozu na silnici III/4701 ul. Václavovická a na místních komunikacích ul. Volenská a ul. Škrbeňská na území města Šenov.

Navržená místní úprava provozu souvisí s realizací stavební akce „Úprava ul. Volenská, Šenov + Obnova místní komunikace ul. Škrbeňská“, v jejímž rámci dochází k rekonstrukci dotčených komunikací a úpravě jejich stavebního uspořádání. Z uvedeného důvodu bylo nezbytné nově upravit organizaci provozu prostřednictvím odpovídajícího dopravního značení tak, aby odpovídala výslednému stavu komunikací po dokončení stavebních prací.



Návrh zahrnuje úpravu dopravního značení na silnici III/4701 ul. Václavovická, kde bude umístěno dopravní značení IP6 a vodorovné dopravní značení V7a, dále na místní komunikaci ul. Volenská, kde jsou navrženy mimo jiné dopravní značky C9a, C9b, IP6 a IP7 a související vodorovné dopravní značení, a na místní komunikaci ul. Škrbeňská, kde je navrženo dopravní značení A12a, B20a a B26 včetně souvisejícího vodorovného dopravního značení a vodicích linií pro osoby se zrakovým postižením.

Správní orgán posoudil navržené dopravní řešení z hlediska bezpečnosti a plynulosti provozu na pozemních komunikacích a dospěl k závěru, že navržená úprava vytváří jednoznačné dopravní vztahy v dotčeném území, respektuje stavební uspořádání komunikací a přispívá ke zvýšení bezpečnosti všech účastníků silničního provozu, zejména chodců a cyklistů. Současně umožňuje účelné využití dopravního prostoru, odpovídá charakteru a dopravnímu významu jednotlivých komunikací a přispívá ke zklidnění automobilové dopravy v dotčené lokalitě.

Návrh místní úpravy provozu byl projednán s Policií České republiky, Městským ředitelstvím Ostrava, Dopravním inspektorátem, která s navrženým řešením vyslovila souhlas pod č. j. KRPT-40927-2/ČJ-2024-070706 ze dne 4. 3. 2024 a č. j. KRPT-231092-2/ČJ-2024-070706 ze dne 4. 10. 2024. Se stanovením místní úpravy provozu současně vyslovila souhlas Správa silnic Moravskoslezského kraje, příspěvková organizace, jako správce silnice III/4701, a město Šenov jako vlastník dotčených místních komunikací.

Magistrát města Ostravy, odbor dopravy, po posouzení všech podkladů dospěl k závěru, že navržená místní úprava provozu je v souladu s veřejným zájmem na zajištění bezpečnosti a plynulosti provozu na pozemních komunikacích, odpovídá místním podmínkám a představuje přiměřené řešení dopravních poměrů v dotčené lokalitě. Z těchto důvodů správní orgán návrh shledal důvodným.



Přílohy: - situační výkresy úpravy dopravního značení dle podmínky č.1

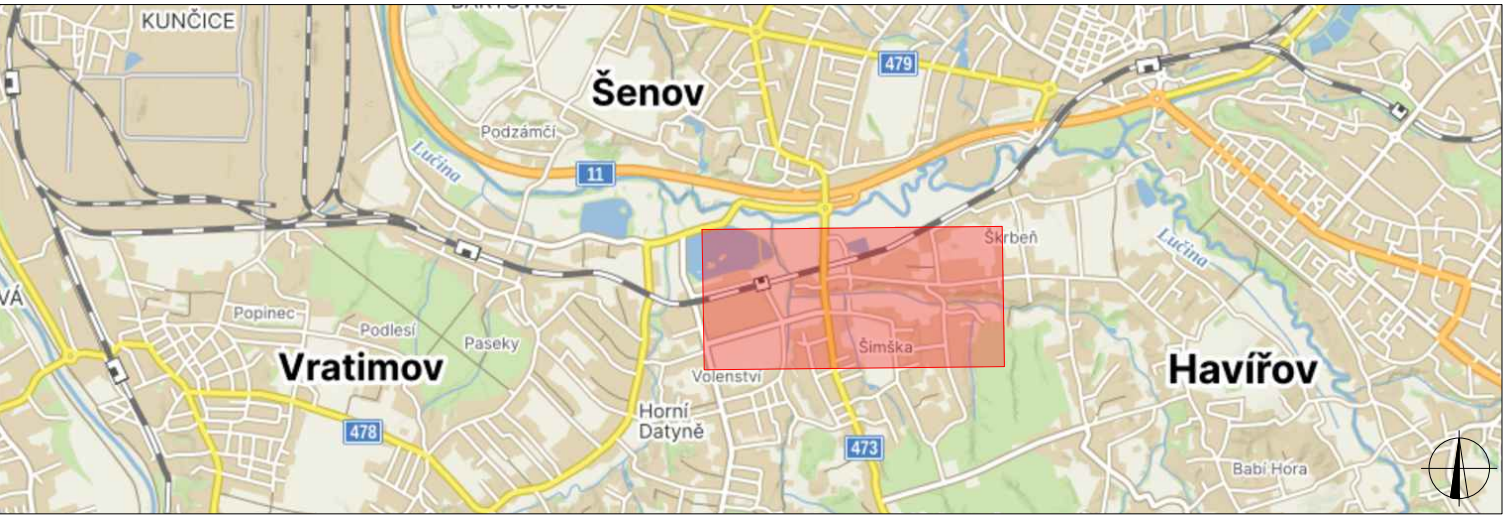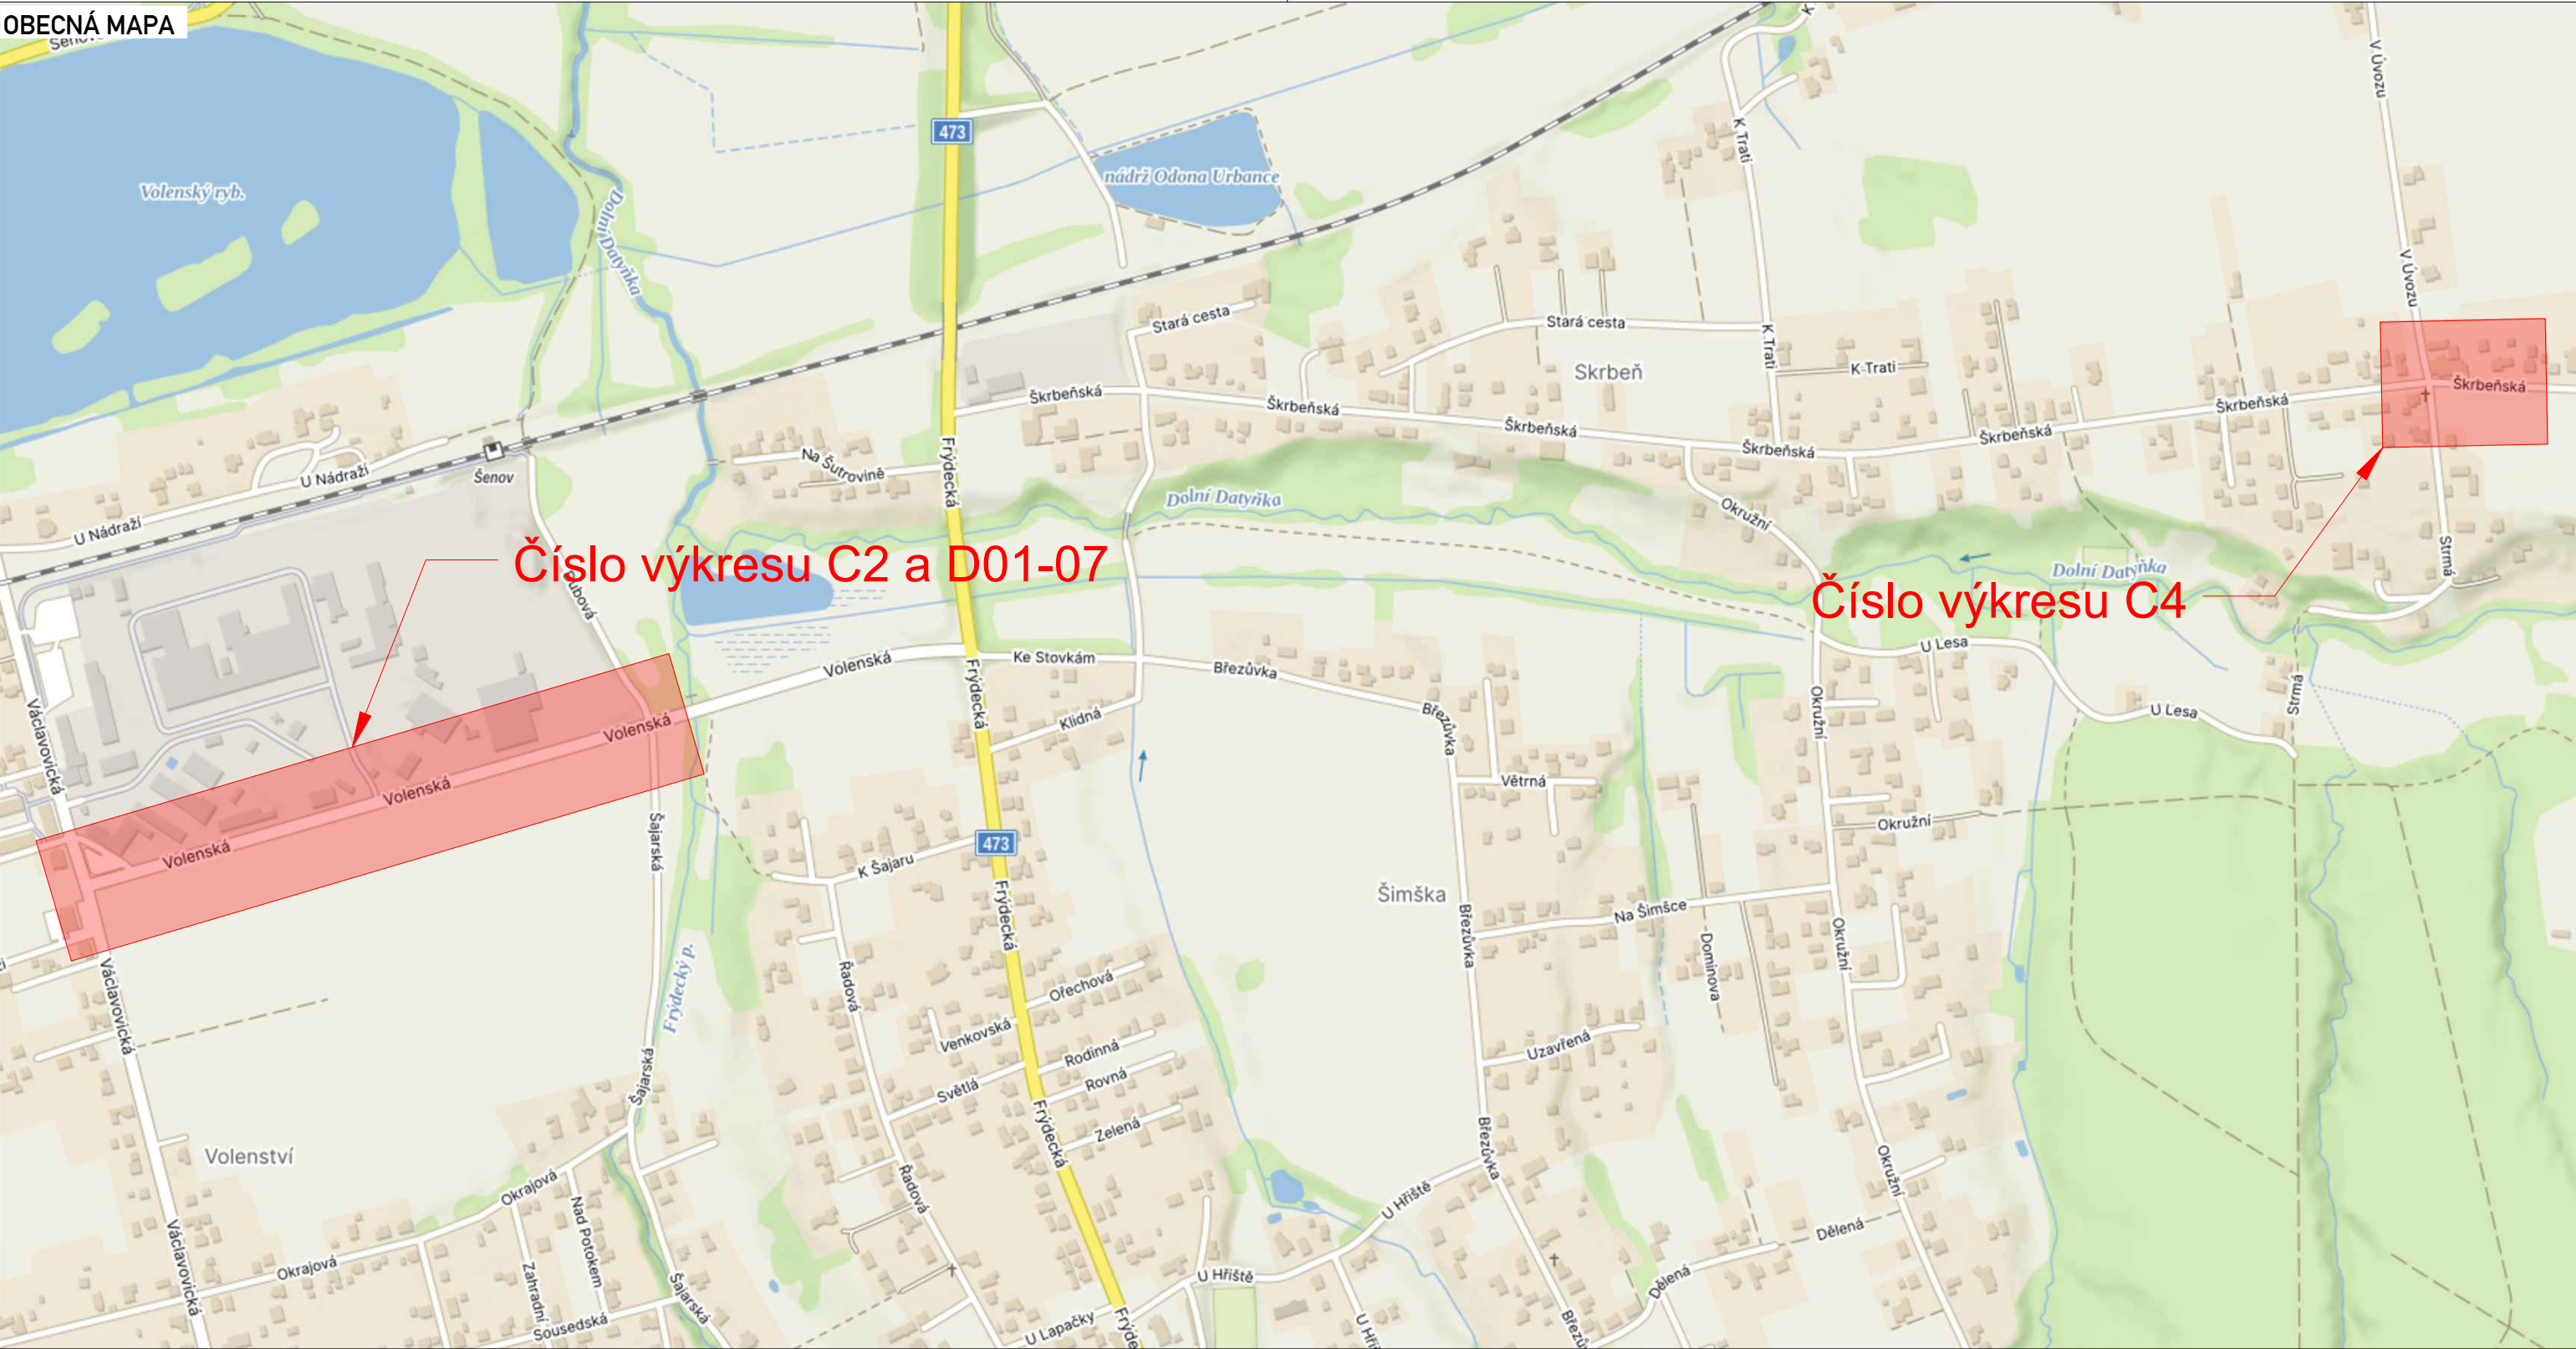

Použitá dopravní značení bude v základní velikosti a v reflexním provedení tř.1
K návrhu dopravního značení bylo využito: TP 65 Zásady pro dopravní značení na pozemních komunikacích,

VYPRACOVAL:	Jaroslav Martynek		
KONTROLOVAL:	Bc. Lukáš Vonderka, MBA		
NÁZEV STAVBY: "Úprava ul. Volenská, Šenov + Obnova místní komunikace ul. Skrbeňská"		ČÍSLO	/2026
		FORMÁT:	A3
		ÚČEL:	RDS
		ČÍSLO PŘÍLOHY:	01
OBSAH: DOPRAVNĚ - INŽENÝRSKÁ OPATŘENÍ		DATUM:	02/2026



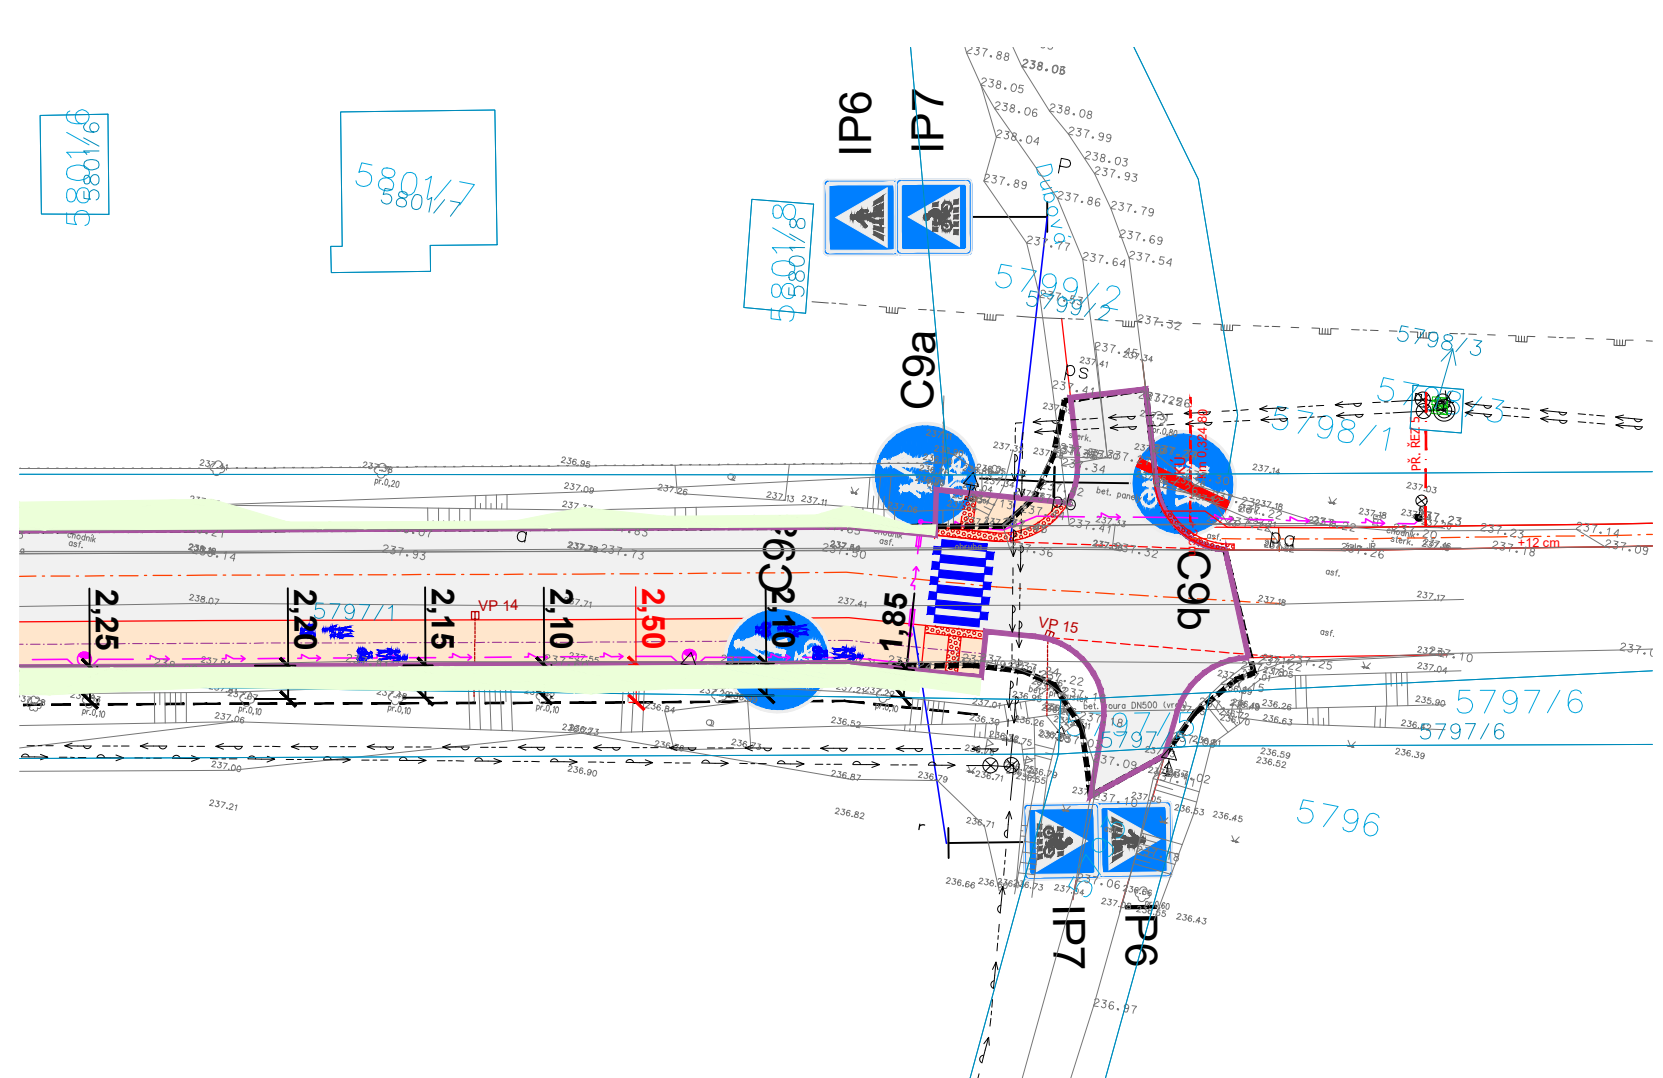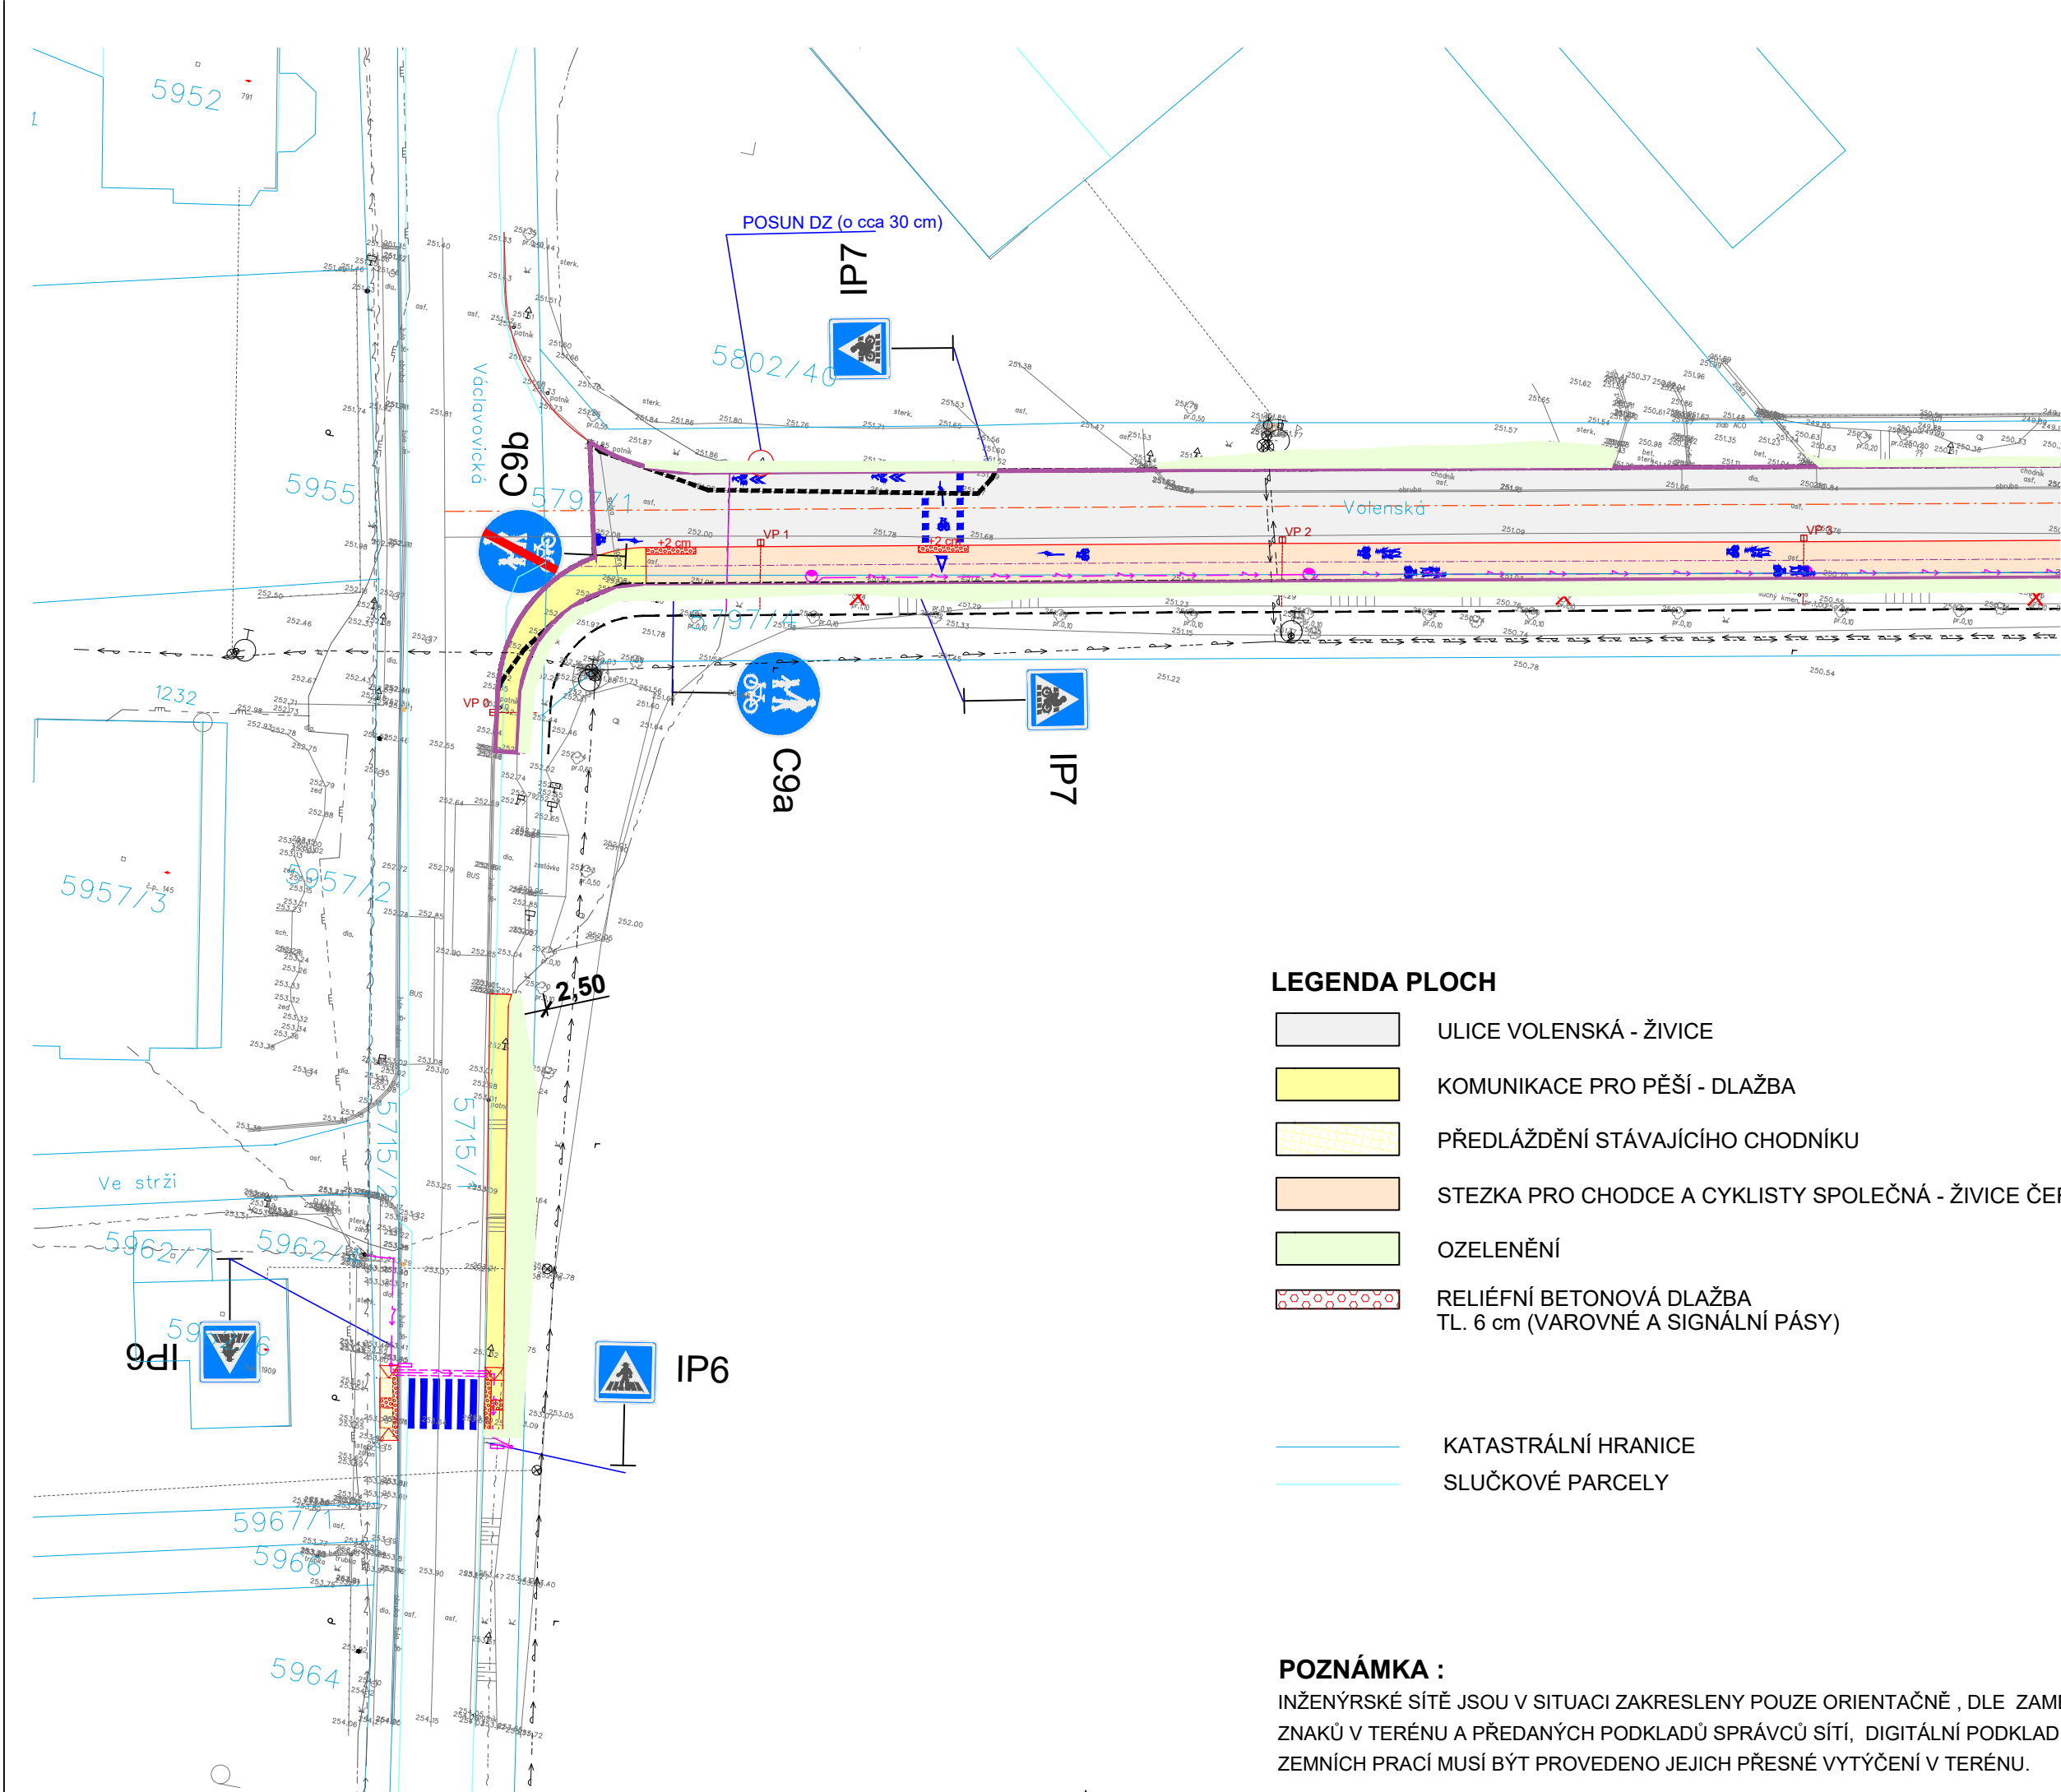

LEGENDA SÍTÍ :

STÁVAJÍCÍ STAV

- Vodovod
- Silové vedení NN nadzemní
- Sdělovací vedení CETIN - nadzemní
- Sdělovací vedení CETIN
- VTL GasNet
- STL GasNet

NOVÝ STAV

- Navžená trasa VO - zemní kabel
- Navžená trasa VO - pod pojezd (protlak)
- Nový sloup chodníkového osvětlení
- Nový sloup přechodového osvětlení

LEGENDA PLOCH

- ULICE VOLENSKÁ - ŽIVICE
- KOMUNIKACE PRO PĚŠÍ - DLAŽBA
- PŘEDLÁŽDĚNÍ STÁVAJÍCÍHO CHODNÍKU
- STEZKA PRO CHODCE A CYKLISTY SPOLEČNÁ - ŽIVICE ČERVENÁ
- OZELENĚNÍ
- RELIÉFNÍ BETONOVÁ DLAŽBA TL. 6 cm (VAROVNÉ A SIGNÁLNÍ PÁSY)


- KATASTRÁLNÍ HRANICE
- SLUČKOVÉ PARCELY

POZNÁMKA :
INŽENÝRSKÉ SÍTĚ JSOU V SITUACI ZAKRESLENY POUZE ORIENTAČNĚ , DLE ZAMĚŘENÝCH VIDITELNÝCH ZNAKŮ V TERÉNU A PŘEDANÝCH PODKLADŮ SPRÁVCŮ SÍTÍ , DIGITÁLNÍ PODKLAD GIS . PŘED ZAHÁJENÍM ZEMNÍCH PRACÍ MUSÍ BÝT PROVEDENO JEJICH PŘESNÉ VYTÝČENÍ V TERÉNU.



SOUŘADNICOVÝ SYSTÉM : JTSK VÝŠKOVÝ SYSTÉM: BALT p.v.

Projektant	Ing. Dagmar HRAZDÍLKOVÁ	Ing. Dagmar Hrazdílková Na Svobodě 3185/59, 723 00 Ostrava Martinov Tel.: 774 834 723 E-mail: dasach@email.cz	
Zodpovědný projektant	Ing. Dagmar HRAZDÍLKOVÁ		
Investor: Město Šenov, Radniční náměstí 300, 739 34 Šenov			
STAVBA: ÚPRAVA ULICE VOLENSKÁ, ŠENOV		Počet A4	3
Objekt: SO 01 ZPEVNĚNÉ PLOCHY		Měřítko	1:500
NÁZEV VÝKRESU: DOPRAVNÍ ZNAČENÍ		Datum	05/2025
STUPEŇ: DOKUMENTACE PRO PROVÁDĚNÍ STAVBY		Zak. číslo	05-23
		Číslo výkresu	D01-07

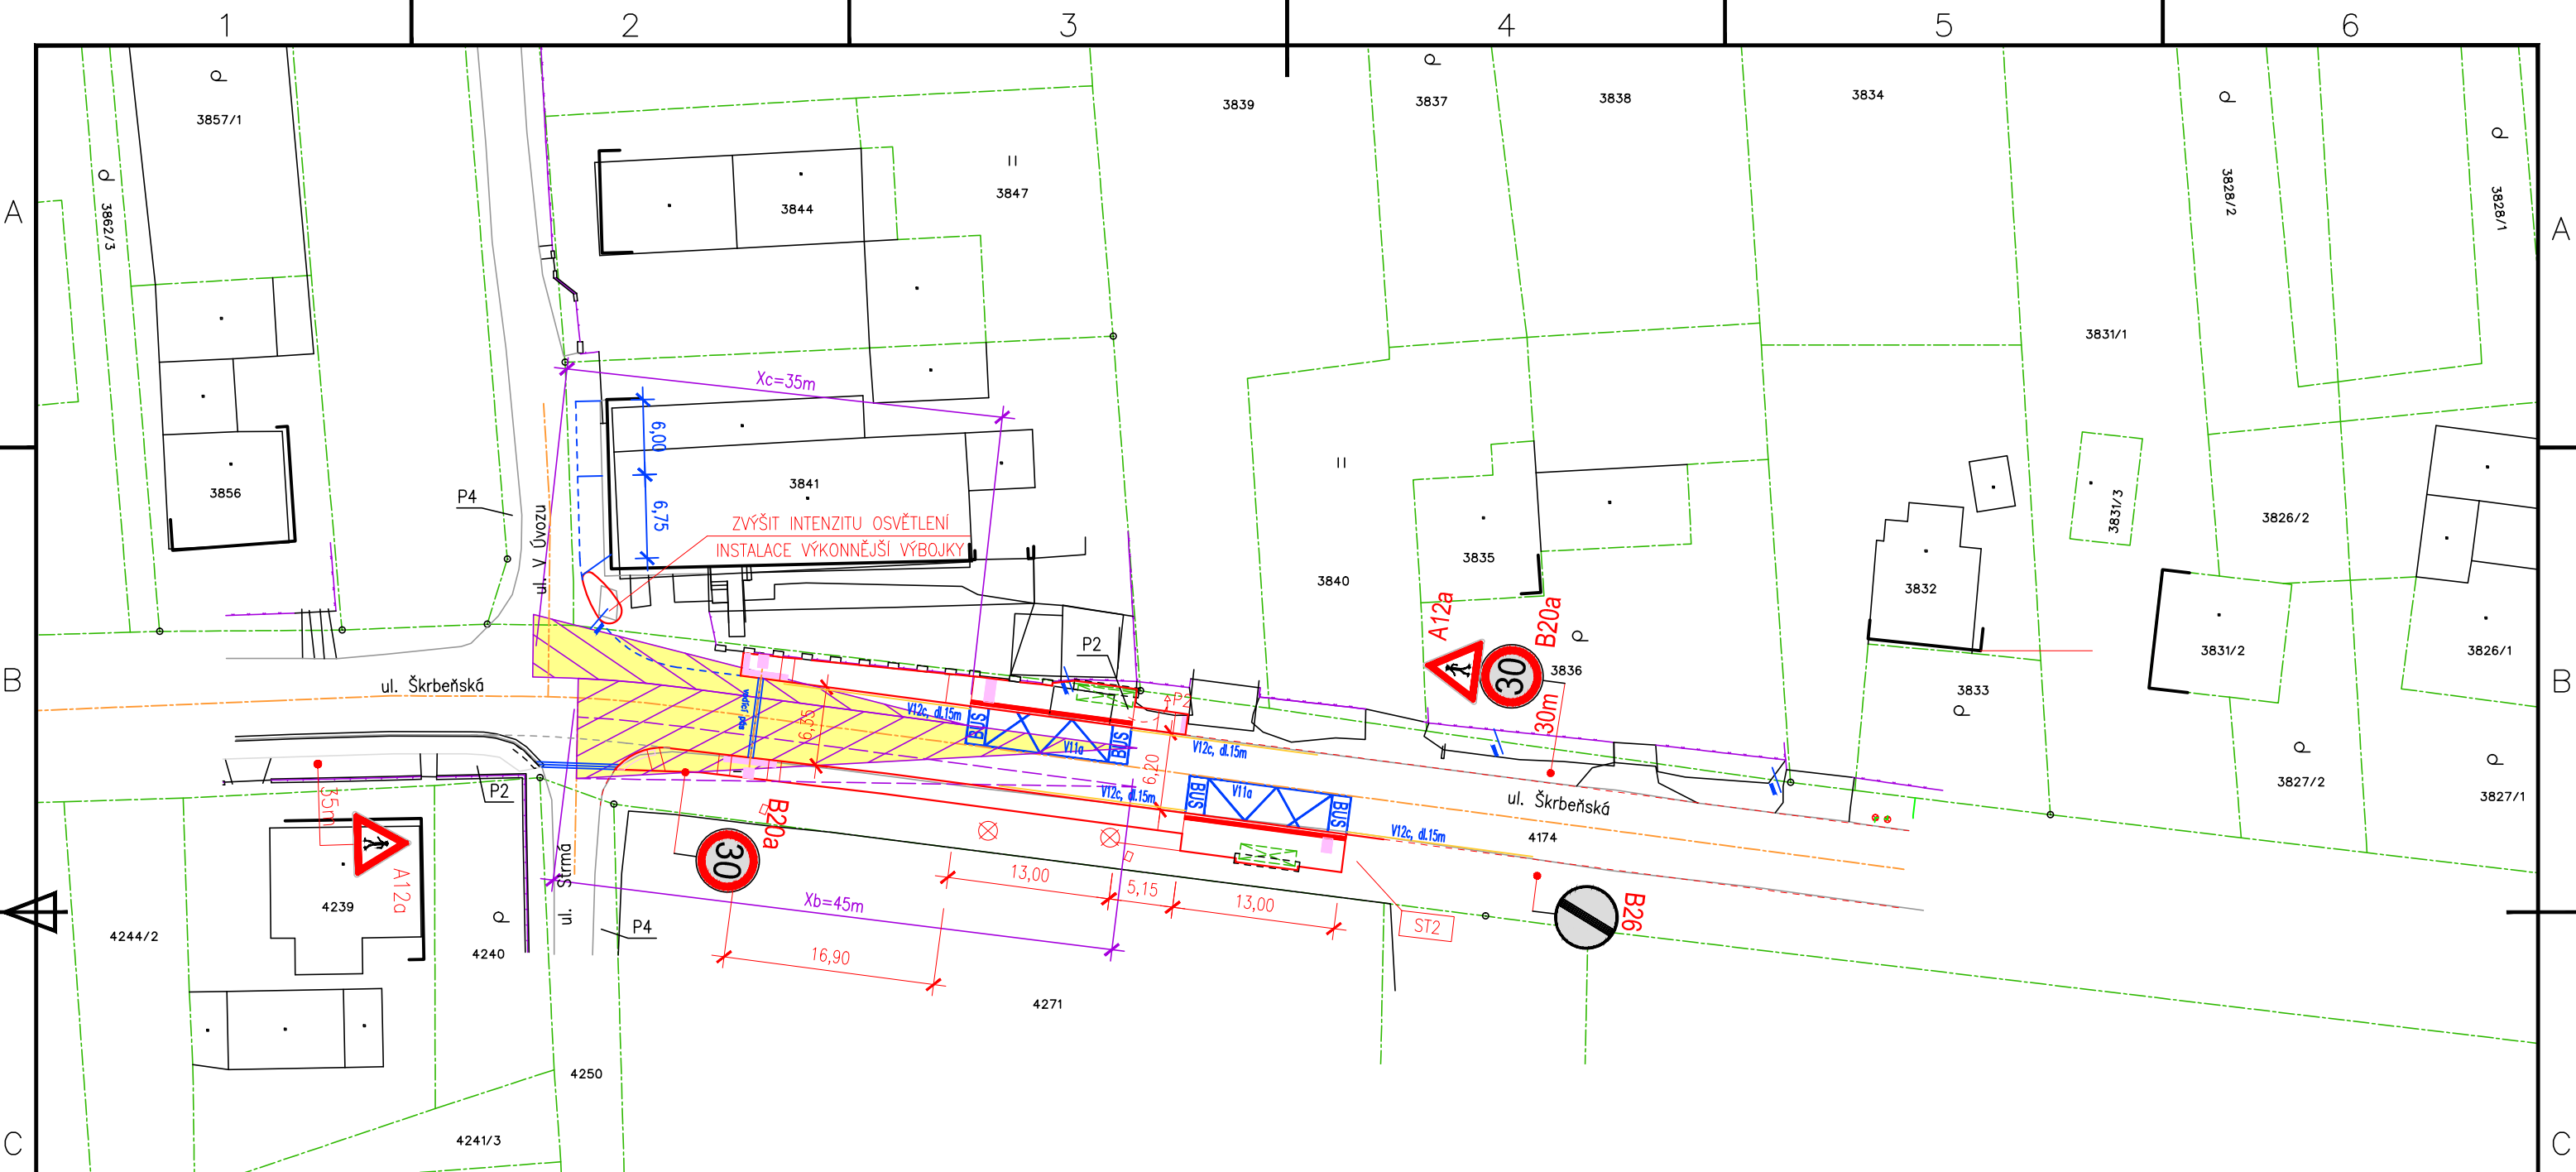

ROZHLED PŘI VÝJEZDU Z VEDLEJŠÍCH ULIC :

- PLOCHA ROZHLEDOVÝCH TROJÚHELNÍKŮ
- PLOCHA ROZHLEDOVÝCH TROJÚHELNÍKŮ PŘI OBJÍŽDĚNÍ AUTOBUSU

PLOCHA ROZHLEDOVÝCH TROJÚHELNÍKŮ URČENA DLE ČSN 73 6102, ed.2

Typ uspořádání křižovatky : A
Skupina pro určení rozhledu : 2 (nákladní auto, dl.10m)
Typ hlavní komunikace : a (dvoupruhá komunikace)
Rychlost na hlavní komunikaci: 30km/hod (ve směru na Šenov)

$X_B = 45m$ $Y_B = 8,5m$ dle tabulky 19
 $X_C = 35m$ $Y_C = 5,0m$ dle tabulky 19

ZODPOVĚDNÝ PROJEKTANT		VYPRACOVAL		Ing. Stanislav Ostruška PROJEKTOVÁ A INŽENÝRSKÁ ČINNOST VE VÝSTAVBĚ 739 14 OSTRAVICE č.p. 770 MOBIL: 777 046 586 IČO: 689 09 420			
ING.OSTRUŠKA		ING.OSTRUŠKA					
INVESTOR: MĚSTO ŠENOV, RADNIČNÍ NÁMĚSTÍ č.p. 300, PSČ 739 34							
OKRES: OSTRAVA–MĚSTO		OBEC: ŠENOV		KATASTR: ŠENOV u OSTRAVY			
STAVBA: Autobusové zastávky Šenov–Horizont				FORMÁT		2 A4	
				DATUM		02/2025	
				STUPEŇ		DUR/DSP	
				ČÍSLO ZAK.		23–599	
ČÁST:				MĚŘITKO		1:500	
VÝKRES: C.4 ROZHLEDY PŘI VÝJEZDU NA ul.ŠKRBENŠKÁ				ČÍSLO VÝKRESU: 23599–ST–C.4			