

Vaše značka:

Ze dne: 20.07.2026
Č. j.: HOS/ 01715/2026/Sprav/Pos
Sp. zn.: S-HOS 01703/2026/2

ELTRAB GROUP s.r.o.

Vyřizuje: Bc. Posmyk Michal
Telefon: 599 428 104
Fax:
E-mail: michal.posmyk@hostalkovice.ostrava.cz

Lublaňská 1002/9
102 00 Praha 2 – Vinohrady

Datum: 21.07.2026

VEŘEJNÁ VYHLÁŠKA

Opatření obecné povahy Příkaz o dopravním značení (přechodném)

Podle §§ 171-173 zákona č. 500/2004 Sb. správního řádu, ve znění pozdějších předpisů a ustanovení.

Statutární město Ostrava, Úřad městského obvodu Hošťálkovice (dále jen „správní orgán“), jako věcně a místně příslušný úřad pro místní komunikace III.-IV. třídy dle § 139 zák. č. 128/2000 Sb. o obcích, ve znění pozdějších předpisů a podle ustanovení článku 23 písm. 3b) obecně závazné vyhlášky města Ostravy č. 10/2022 (Statut města Ostravy, ve znění pozdějších předpisů), ve smyslu § 124, odst. 6 zákona a § 77 zákona č. 361/2000 Sb., platném znění na základě souhlasu Policie ČR, MŘ – DI, č.j. KRPT-123122/ČJ-2026-070709 ze dne 04.05.2026, stanoví přechodnou úpravu silničního provozu takto:

Místo: **UI. Výhledy (u sběrného dvora)**

Provádějící: **ELTRAB GROUP s.r.o., Lublaňská 1002/9, 12000 Praha 2 – Vinohrady, IČ 05060761**

Podmínky příkazu:

1. Příkaz – instalace přechodného dopravního značení bude provedena podle schváleného návrhu, který je přílohou tohoto příkazu.
2. Dopravní značení a zařízení užitá podle tohoto příkazu musí splňovat ustanovení § 62, odst. 6, zákona č. 361/2000 Sb., ve znění pozdějších předpisů, musí být v souladu se zásadami pro jeho provádění a umístování. Dále platí, že budou použity výhradně dopravní značky a zařízení schválené k užívání na pozemních komunikacích Ministerstvem dopravy a spojů ČR, resp. odpovídající schválenému typu.
3. Dopravní značení instalované podle tohoto příkazu s výjimkou změn stávajícího dopravního značení bude provedeno přenosným dopravním značením na červenobíle pruhovaných sloupcích (příp. na vozidlech), bude respektovat průjezdný (průchozí) profil a rovněž bude respektovat práva vlastníků objektů a nemovitostí na silničním pozemku i mimo něj. Značení bude rovněž staticky zabezpečeno a umístěno tak,

aby netvořilo překážku silničnímu provozu.

4. Přechodného dopravního značení bude v místě provádění stavebních prací instalováno minimálně 7 dnů před zahájením a bude zde po celou dobu provádění těchto stavebních prací, tj. **od 16.09.2026 do 25.09.2026**.
5. Dopravní značení na příslušných komunikacích stanovené tímto příkazem bude realizováno až po převzetí dotčeného úseku komunikace od vlastníka (správce).
6. Dopravní značení a zařízení realizované dle tohoto příkazu bude po celou dobu uvedenou v bodu 4. udržováno ve stavu odpovídajícímu tomuto příkazu a platným zásadám pro jeho provádění.
7. Po dobu stanovenou v bodu 4. bude rovněž instalováno dopravní značení a zařízení dle stanovení přechodné úpravy silničního provozu jiných úřadů, příslušných dle § 77 zákona č. 361/2000 Sb., a dalšími předpisy, pokud to vyplývá z přílohy.
8. Dopravní značení a zařízení stanovené v tomto příkazu bude v rámci uvedeného termínu umístováno po sobě následujících časových etapách (viz bod 4. tohoto příkazu).
9. Po uplynutí doby stanovené v bodu 4. tohoto příkazu, bude dopravní značení a zařízení, včetně změn vyvolaných přechodnou úpravou silničního provozu, uvedeno do původního stavu. Následně bude předáno zpět vlastníkově komunikace (správci).
10. Za splnění podmínek příkazu zodpovídá za žadatele **Petr Hruška, tel. č. 777 358 790**.

Úřad městského obvodu Hošťálkovice si vyhrazuje právo tento příkaz změnit, doplnit nebo zrušit, bude-li to veřejný zájem vyžadovat.

Poučení:

Nedodržení podmínek příkazu je považováno za naplnění podstaty přestupku dle § 42 a) odst. 1 písm. h, respektive správního deliktu dle § 42 b, odst. 1 písm. h, zákona č. 13/1997 Sb. zákona o pozemních komunikacích, ve znění pozdějších předpisů.

Tento příkaz o dopravním značení nenahrazuje povolení silničního správního orgánu k užívání komunikace jiným než obvyklým způsobem podle § 25, zákona č. 13/1997 Sb., ve znění pozdějších předpisů, anebo k uzavírce podle § 24 téhož zákona. Pokud výsledkem řízení ve věci uvedených povolení je odlišná organizace dopravy, než odpovídá tomuto příkazu, jiná omezení silničního provozu a podobně, musí zodpovědná osoba zajistit změnu příkazu, kterým se značení pro danou akci stanoví, jinak je tento příkaz neplatný a oprávnění z něj vyplývající zanikají. Totéž platí, jestliže úřad (vlastník) příslušný pro navazující pozemní komunikace stanoví přechodnou úpravu v rozporu s tímto příkazem.

Tento příkaz dále neřeší úpravy světelných signalizačních zařízení, úpravy vozovek na objízdných trasách, přemístění zastávek, problematiku kapacit křižovatek apod., což mohou být faktory jinak zvolenou organizací řízení dopravy, u které stanovené dopravní značení je jen jednou z podmínek zajištění silničního provozu. Rovněž přiměřenost rozsahu a charakteru akce vůči stanovenému dopravnímu značení garantuje žadatel.

Odůvodnění:

Na podnět firmy provádějící výkopové práce na komunikaci ul. Výhledy, tj. společnost Eltrab Group s.r.o., byla projednána přechodná úprava dopravního značení po dobu provádění těchto prací. Podél komunikace ul. Výhledy bude probíhat stavba, OV Hošťálkovice, p. č. 296/3, kNN“, tedy výkopové práce, kdy je nutné upozornit na pracovní místo z důvodu zajištění bezpečnosti jak provádějících pracovníků, tak účastníků provozu, dojde tedy k dotčení silničního provozu. Situace byla projednána a odsouhlasena Policií ČR, městským ředitelstvím, dopravním inspektorátem Ostrava pod č. j. KRPT-123122/ČJ-2026-070709 ze dne 04.05.2026.

Dle § 77 odst. 5 zákona o silničním provozu, jde-li o stanovení přechodné úpravy provozu na pozemních komunikacích, nedoručuje příslušný správní orgán návrh opatření obecné povahy a nevyzývá dotčené osoby k podávání připomínek nebo námitek, opatření obecné povahy nabývá účinnosti pátým dnem po vyvěšení.

Poučení o odvolání:

Proti opatření obecné povahy nelze podat opravný prostředek (§ 173, odst. 2 správního řádu). Opatření obecné povahy nabývá účinnosti 5. dnem po vyvěšení veřejné vyhlášky (§ 77 odst. 5 zákona 361/2000 Sb. o provozu na pozemních komunikacích).

Ing. Josef Hykl
tajemník

Příloha:

- 2x snímek


Obdrží:

- Policie ČR, MŘ-DI, Výstavní 55, 70349 Ostrava - Vítkovice
- Eltrab Group s.r.o., IČO: 05060761, DS: hpdu8uw, Lublaňská 1002/9, 120 00 Praha 2 - Vinohrady

Vyvěšení veřejné vyhlášky na úřední desce po dobu 15-ti dnů a zaslání potvrzení o době vyvěšení:

- SMO, Úřad Městského obvodu Hošťálkovice, ul. Rynky 277, 725 28 Ostrava
- Magistrát města Ostravy, odbor vnitřních věcí, Prokešovo nám. 8, 72930 Ostrava

Toto opatření nabývá účinnosti pátým dnem po vyvěšení této veřejné vyhlášky.

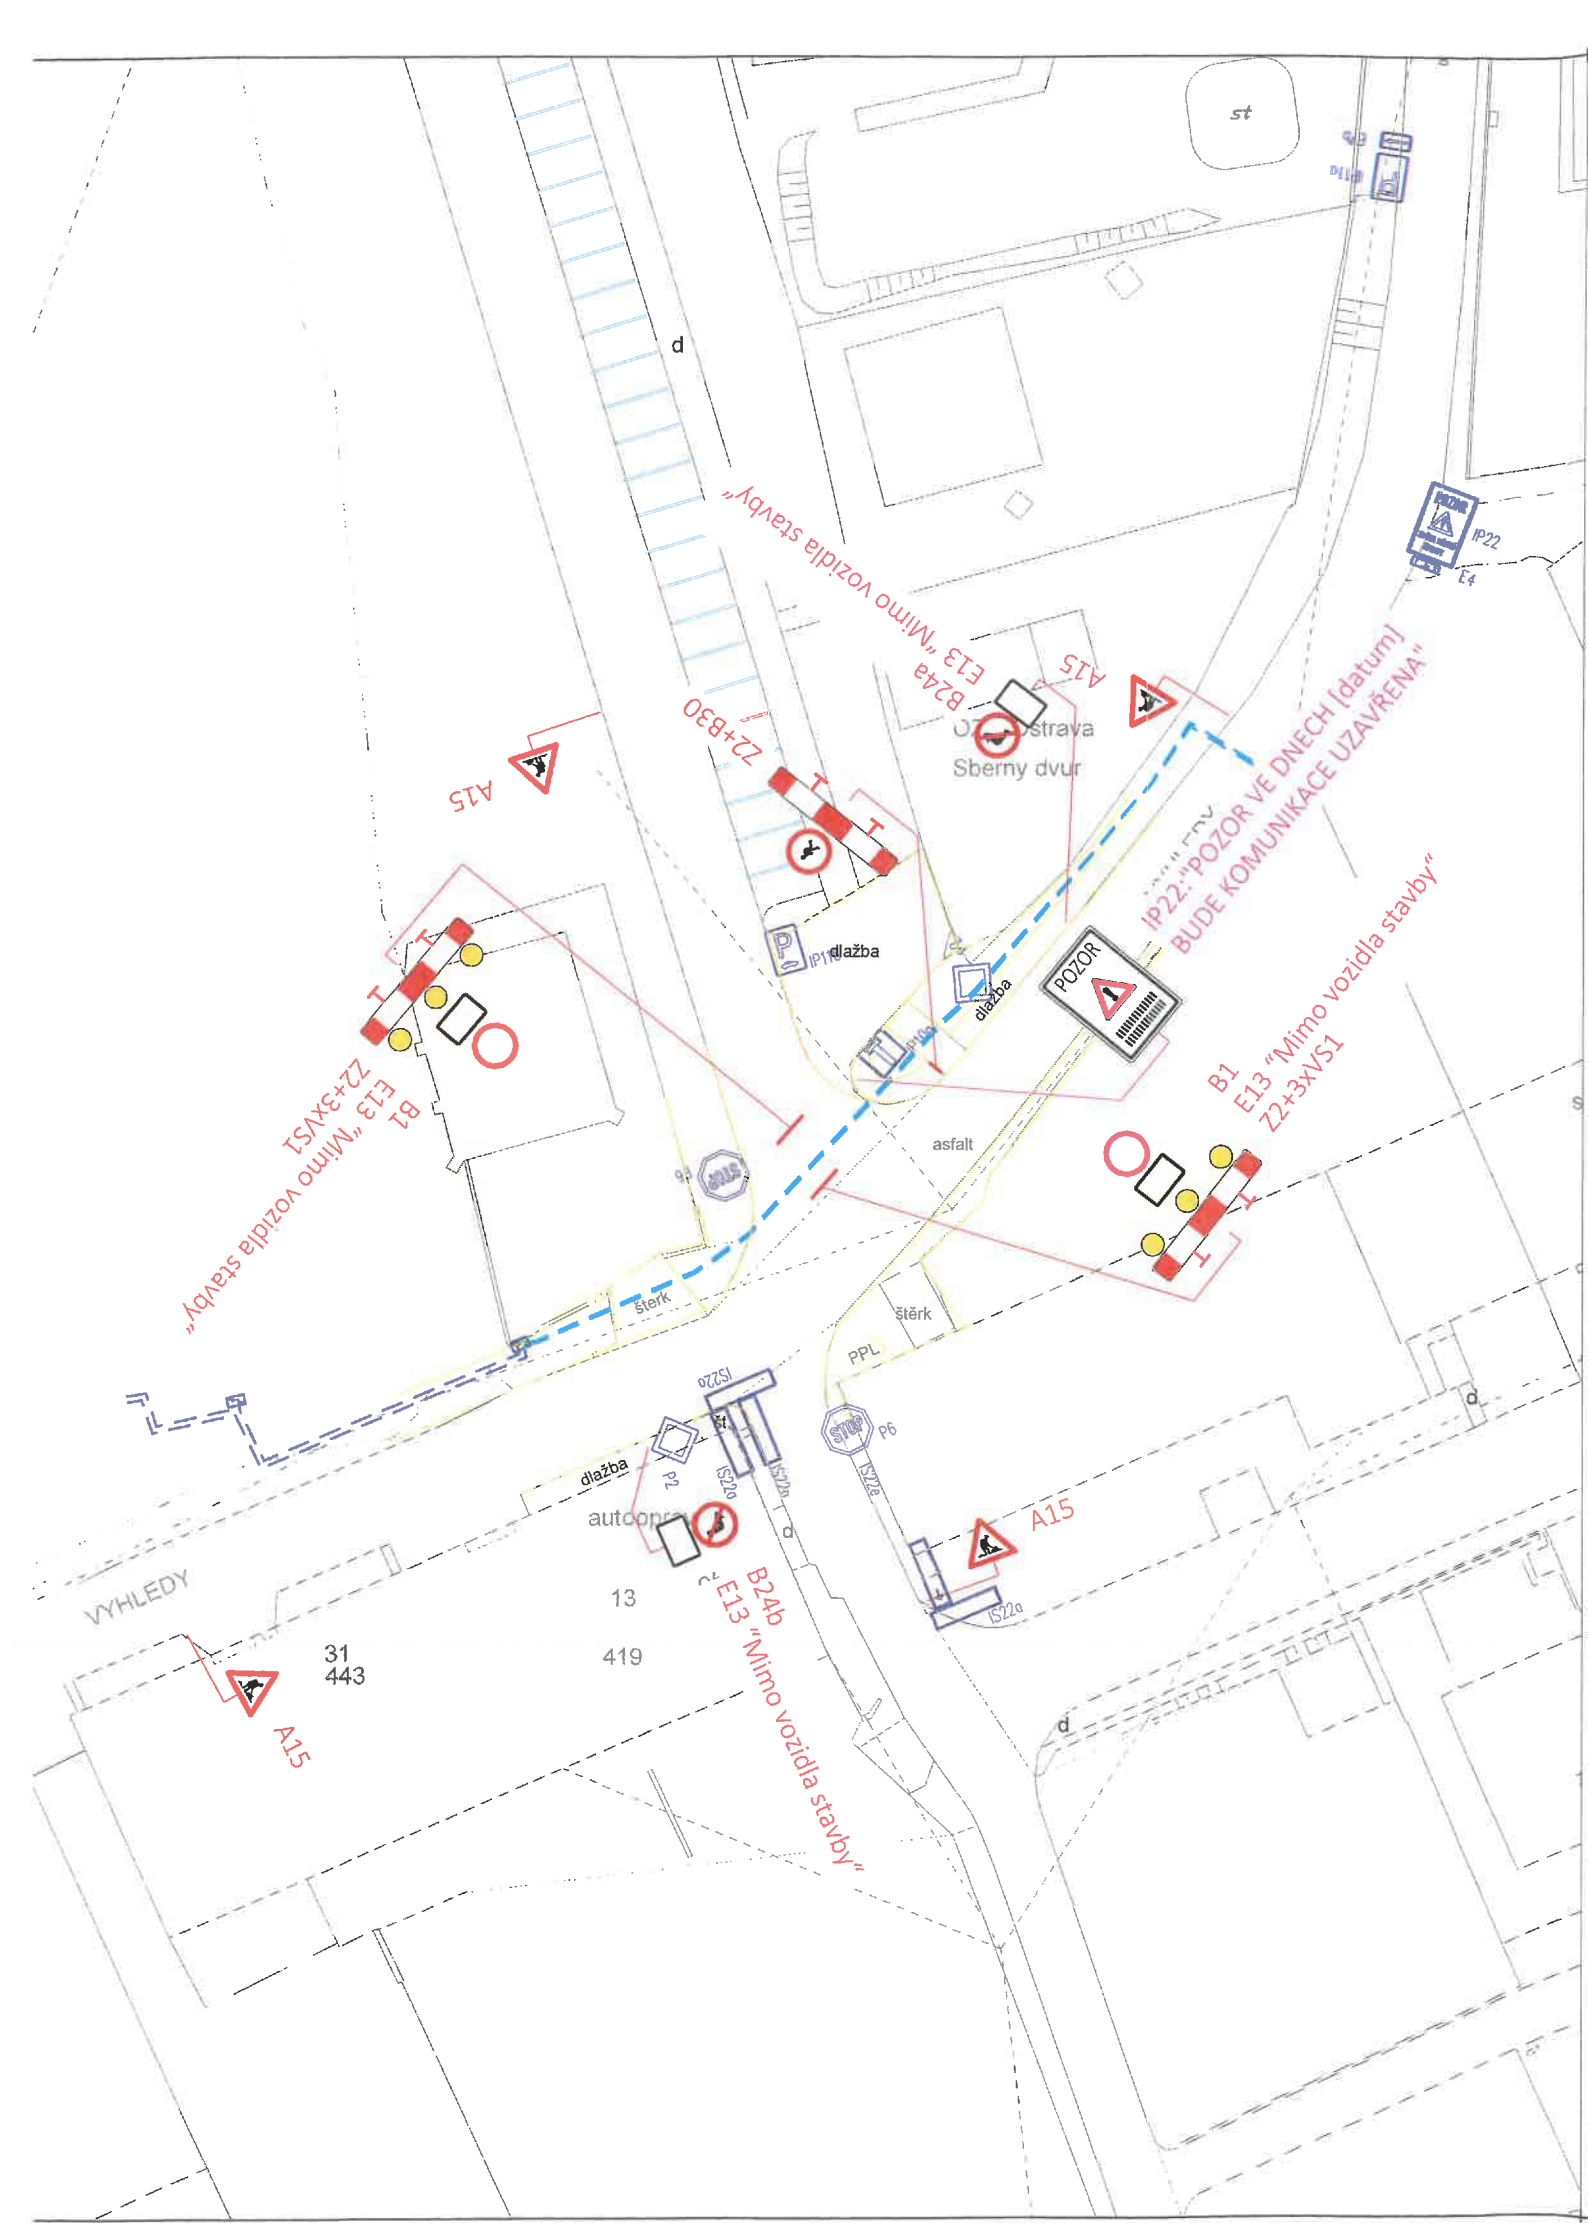

05-03-2026
Stanovisko pracovní skupiny
ORD při odboru dopravy MMO

Policie České republiky
Městské ředitelství policie Ostrava
Dopravní inspektorát
Výslavní 117/55
700 00 OSTRAVA
Odsouhlaseno

Předbežný
SOUHLAS S NAVRŽENÝM
DOPRAVNÍM ZNAČENÍM

Ostrava
oddělení dopravního inženýrství
Novoveská 25/124
IC 2539
Hory



LEGENDA

- A15 Navržené přechodné svislé dopravní značení
- B28 Navržené přechodné svislé dopravní značení - osadit min. 7 dní před zahájením prací
- P4 Stávající svislé dopravní značení
- Stávající vodorovné dopravní značení
- Stávající podzemní vedení NN
- Nové podzemní vedení NN

- návrh dle TP 66, schéma B/15
- přechodné dopravní značení bude umístěno pouze na nezbytně nutnou dobu pro provedení prací a zajištění bezpečnosti provozu na PK a pracovníků, kteří zajišťují realizaci vedení NN
- výkopy budou řádně zajištěny proti případnému pádu osob oplocením výšky min. 1,8 m
- přechodné dopravní značení bude umístěno na sloupcích s červeno-bílými pruhy
- majitelé dotčených nemovitostí budou o stavbě informováni vhodným způsobem minimálně 7 dní předem
- po celou dobu stavby bude zajištěn průjezd vozidel IZS



VEDOUČÍ PROJEKTANT	ZODPOVĚDNÝ PROJEKTANT	VYPRACOVAL	KONTROLA	 oddělení dopravního inženýrství Novoveská 1266/25 708 00 Ostrava, Mariánské Hory Tel.: 595 621 111 Fax: 595 621 103 E-mail: dik@okas.cz	
		ING.D.EXNER	ING.M.NAVRÁTILOVÁ		
OBJEDNATEL	Profiprojekt s.r.o.				
KATASTRÁLNÍ ÚZEMÍ	Hošťálkovice [646075]				
NÁZEV AKCE OV, Hošťálkovice, Výhledy, p.č.296/3, kNN				DATUM	Únor 2026
				MĚŘÍTKO	1 : 500
				STUPEŇ	Projekt PDZ
				DÍLČÍ OBJEDNÁVKA	IV-12-8030730
				FORMÁT	420 x 297
NÁZEV VÝKRESU Přechodné dopravní značení - Etapa 2				SOUPRAVA	ČÍSLO VÝKRESU 2