

Oznámení statutárního města Ostravy o záměru pronajmout

Č. j.: SMO/516044/26/MJ/Fra

Katastrální území: Heřmanice

Území městského obvodu: Slezská Ostrava

Magistrát města Ostravy, prostřednictvím Odboru majetkového, na základě svěření pravomoci usnesením Rady města Ostravy, č. 09903/RM2226/137, ze dne 12.5.2026,

ROZHODL

dne 04. 08. 2026, o záměru pronájmu nemovité věci, a to:

- část pozemku p. p. č. 495/1 o výměře 54,4 m² v k. ú. Heřmanice, obec Ostrava,

dle přílohy č. 1 a 2 tohoto oznámení a dále si statutární město Ostrava vyhrazuje právo tento záměr kdykoliv zrušit.


Rozhodnutí schválil: Mgr. Vladimír Plutko, MPA
vedoucí odboru majetkového Magistrátu města Ostravy

v. z. Mgr. Bc. Patricia David
vedoucí oddělení majetkové správy I.

Zveřejňuje: odbor majetkový

Zpracoval: Ing. Nikol Franková, tel. 43007

SITUACE ZÁBOR

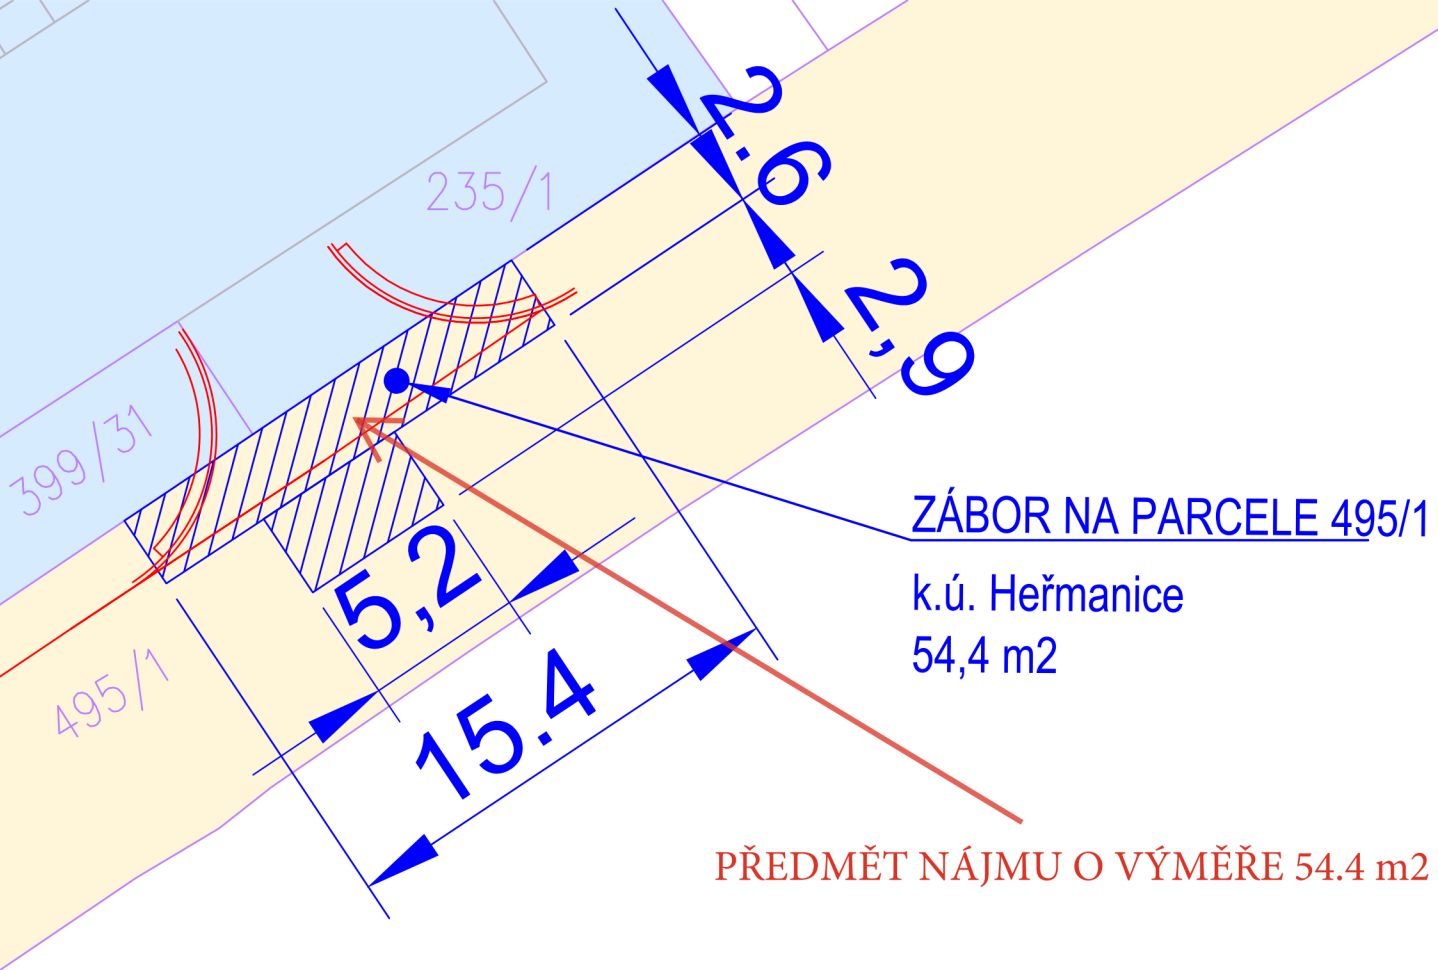

Název stavby:	INŽENÝRSKÉ SÍTĚ A KOMUNIKACE NOVÁ KONĚVOVA
Stavebník:	Nová Koněvova s.r.o., IČ: 21975256, Koněvova 220/29, Heřmanice, 713 00
Místo stavby:	k. ú. Heřmanice, obec Ostrava, parcela č. 495/1, 399/21, 235/1, 235/2, 235/3, 399/14, 391/32, 390/9, 391/33, 390/10, 390/11, 391/34, 390/12, 391/36, 391/31, 390/8, 495/1

HL. INŽ. PROJEKTU		DODAVATEL  HLAV-ING GROUP s.r.o. Lesní 407/5, 747 20 Vřesina IČO: 177 18 791
ZODPOVĚDNÝ PROJEKTANT		
VYPRACOVALA		

Sekce	Formát 1xA4	Měřítko 1:250	Číslo dokumentu C
Objekt	C. SITUAČNÍ VÝKRESY		Revize 00
Profese	ÚČELOVÁ KOMUNIKACE, VODOVOD, KANALIZACE		Datum 07/2026
Název	SITUAČNÍ VÝKRES - ZÁBOR NA PARCELE 495/1		Stupeň DSP

Číslo zakázky 082025												Kótované v m								
VÝKRES ČÍSLO																				
Základní kód								Stupeň		Profese			Typ dokument.			Pořadové číslo			Revize	
C								S	P	V	H	S				0	0	4	0	0



Předmět nájmu o výměře 54,4 m²

Koněvova

Sionova

Slezská Ostrava

Heřmanice

SMO; ČÚZK