

Vaše značka:

Ze dne:

Rozdělovník

Č. j.: SMO/520006/26/OD/pro

Sp. zn.: S-SMO/256443/26/OD/3

Vyřizuje: Ing. Tomáš Procházka

Telefon: 599 442 390

E-mail: tomas.prochazka@ostrava.cz

Datum: 31.7.2026

VEŘEJNÁ VYHLÁŠKA

Race The Streets, Ostrava, DOV

Opatření obecné povahy

podle §§171-173 zákona č. 500/2004 Sb. správní řád, ve znění pozdějších předpisů a podle §77, odst. 5, zákona č. 361/2000 Sb. o provozu na pozemních komunikacích a změnách některých zákonů (zákon o silničním provozu), ve znění pozdějších předpisů

Příkaz o dopravním značení (dočasném)

Odbor dopravy Magistrátu města Ostravy podle §124, odst. 6, zákona č. 361/2000 Sb. ve znění pozdějších předpisů věcně příslušný a podle §2, zákona č. 314/2002 Sb. a §19, vyhlášky č. 388/2002 Sb. místně příslušný úřad obce s rozšířenou působností **stanoví** pro silnice II.-III. tř. a pro místní komunikace I.-II. tř. ve svém územním obvodu ve smyslu §77, zákona č. 361/2000 Sb. ve znění pozdějších předpisů, se souhlasem DI MŘ Policie ČR Ostrava č.j. KRPT-3125-42/ČJ-2026-070706 přechodnou úpravu silničního provozu takto:

Příkaz o dopravním značení č.

7177 / 26

ul. prodloužená Ruská

Podmínky příkazu:

1. Příkaz bude proveden podle ověřených příloh: **Race The Streets Ostrava DOV, Návrh přechodného dopravního značení, Část A + dtto Část B -objízdné trasy + (výkr. příl. č. 1 a 2, zprac. Ostravské komunikace, a.s., únor 2026, formáty 10A4 + 6A4).**
2. Po uplynutí doby stanovené v bodě č. 6 příkazu bude dopr. značení a zařízení včetně změn v této souvislosti vyvolaných uvedeno do původ. stavu.

3. Dopravní značení a zařízení užívané podle tohoto příkazu musí splňovat ustanovení §62, odst. 6, zákona č. 361/2000 Sb. ve znění pozdějších předpisů, musí být v souladu se zásadami pro jeho provádění a umístování, musí být celoreflexní a lze použít výhradně dopravní značky a zařízení schválené k užívání na pozemních komunikacích Ministerstvem dopravy a spojů ČR.
4. Značení instalované podle příkazu s výjimkou změn stávajících značek bude provedeno přenosným svislým dopravním značením na červenobílé pruhovaných nosičích, bude respektovat průjezdný (průchozí) profil a rovněž respektovat práva vlastníků objektů a nemovitostí na silničním pozemku i mimo něj. Bude rovněž staticky zabezpečeno a samotné nesmí tvořit překážku sil. prov.
5. Dopravní značení na silnicích II.-III. tř. a místních komunikacích I. a II. tř. dle tohoto příkazu bude realizováno výhradně až po převzetí dotčeného úseku komunikace k realizaci od vlastníka, resp. od jejího správce, po uvedení do původního stavu bude zajištěno předání zpět vlastníkovi (správci).
6. Termín realizace: **6. 8. 2026, 16.00 hod. – 10. 8. 2026, 16.00 hod.**
Pokud opatření nenabude účinnosti do uvedeného data zahájení realizace, platí přednostně pro zahájení realizace pozdější datum nabytí účinnosti. Datum ukončení realizace se vlivem toho neprodlužuje!
7. Po dobu uvedenou v bodě č. 6 bude dopravní značení a zařízení udržováno ve stavu odpovídajícím tomuto příkazu a platným zásadám pro jeho provádění a po tuto dobu musí být současně osazeny dopravní značky a zařízení dle stanovení jiných úřadů na těch navazujících pozemních komunikacích, kde to příslušnost daná §77, zák. č. 361/2000 Sb. popř. dalšími předpisy vyžaduje a kde to vyplývá z přílohy.
8. Pro termín dle podmínky č. 6 (po nabytí účinnosti) přednostně platí doba trvání zvláštního užívání (ZÚK) a uzavírky místní komunikace II. tř. ul. prodloužená Ruská uvedená v pravomocném rozhodnutí o povolení ZÚK a uzavírky dle §25 a §24 zák. č. 13/1997 Sb. v platném znění, k jejichž vydání je příslušný ÚMOB Vítkovice na základě samostatně podané žádosti.
9. V ul. Dr. Malého za křižovatkou s ul. Výstavní bude navíc oproti přílohám přechodně zakryt symbol DZ č. B12 (N 3,5t, T) v dopr. značce č. IZ8a (škrtnutí oranžovou nalepovací páskou)s.

Za splnění podmínek tohoto příkazu zodpovídá:

**právník ACTUAL PRO s.r.o., se sídlem nábreží Míru 1055/82, 737 01 Český Těšín
IČ: 25882201, prostřednictvím právnické osoby Ostravské komunikace, a.s., IČO: 25396544,
se sídlem Novoveská 1266/25, 709 00 Ostrava - Mariánské Hory, zodpovědný pracovník:
Alexander Henner (Actual Pro), tel. 775 500 755, Ing. Pavel Švec (OK a.s.) , tel.: 724 149 081.**

Poučení:

Při nedodržení podmínek příkazu může být na základě ustanovení §42 a, b, zákona č. 13/1997 Sb., o pozemních komunikacích, ve znění pozdějších předpisů, postupováno vůči odpovědné osobě výzvou osoby pověřené výkonem státního dozoru a při zjištěném neplnění povinností daných uvedeným zákonem i uložení sankce silničním správním úřadem.. Tento příkaz o dopravním značení nenahrazuje povolení silničního správního orgánu k užívání komunikace jiným než obvyklým způsobem podle §25, zákona č. 13/1997 Sb., ve znění pozdějších předpisů, anebo k uzavírce podle §24 téhož zákona. Pokud výsledkem řízení ve věci uvedených povolení je odlišná organizace dopravy než odpovídá tomuto příkazu, jiná omezení sil. provozu a podobně, musí zodpovědná osoba zajistit změnu příkazu, kterým se značení pro danou akci stanoví, jinak je tento příkaz neplatný a oprávnění z něj vyplývající zanikají. Totéž platí, jestliže úřad příslušný pro navazující pozemní komunikace stanoví přechodnou úpravu v rozporu s tímto příkazem. Tento příkaz dále neřeší úpravy světelných signalizačních zařízení, úpravy vozovek, přemístění zastávek, problematiku kapacit křižovatek apod., což mohou být faktory jinak ovlivňující zvolenou organizaci dopravy, u které je stanovené dopravní značení jen jednou z podmínek zajištění silničního provozu.

Zde stanovená přechodná úprava sil. provozu nenahrazuje dočasné zakázání nebo omezení stání nebo zastavení podle §19a zákona č. 13/1997 Sb. o pozemních komunikacích, ve znění pozdějších předpisů, a neopravňuje k odstranění silničního vozidla z pozemní komunikace ve smyslu §19b téhož zákona.

Odbor dopravy Magistrátu města Ostravy si vyhrazuje právo tento příkaz změnit, doplnit nebo zrušit, bude-li to veřejný zájem vyžadovat.

Odůvodnění:

Na žádost společnosti ACTUAL PRO s.r.o., se sídlem nábřeží Míru 1055/82, 737 01 Český Těšín IČ: 25882201, podané prostřednictvím právnické osoby Ostravské komunikace, a.s., IČO: 25396544, se sídlem Novoveská 1266/25, 709 00 Ostrava - Mariánské Hory, u odboru dopravy Magistrátu města Ostravy, se projednává návrh na dopravní označení uzavírky místní komunikace II. tř. ul. prosloužené Ruské v Dolní oblasti Vítkovic v úseku od prodl. ul. Vítkovické Ostravě – po vjezd k starému ředitelství z důvodu konání sportovně – společenské akce – Race The Street. Pořadatelé požadují z důvodu očekávané hromadné návštěvnosti akce a z důvodu využití vozovek místní komunikace prodl. Ruská vyloučení veřejného sil. provozu v daném úseku po dobu přípravy a samotného konání akce. Návrh zohledňuje z hlediska vedení objízdných tras současnou situaci s uzavírkou ul. Vítkovické v křižovatce s ul. Železárenskou, obj. trasa je místo toho vedena po ul. dr. Malého. Z důvodu případné kolize s dopr. omezením na vjezdu do ul. dr. Malého po objízdě trase musela být v podmínce č. 9 opatření stanovena další úprava. Je však potřeba vzít v potaz, že stanovením přechodné úpravy se neposuzuje oprávněnost rozsahu uplatňovaného omezení provozu veřejných komunikací. .

Navržené opatření se jeví jako proporcionální při porovnání požadovaného rozsahu omezení provozu na vyjmenovaných místních komunikacích zejména s použitým zákazovým dopr. značením, jež omezuje vjezd do míst, v kterých má být potlačena doprava z důvodu účasti návštěvníků na výstavbě a jejich pohybu po vozovkách. Jestliže by nedošlo k navrženému omezení vjezdu, byla by jednak ohrožena bezpečnost návštěvníků akce a jednak bezpečnost sil. provozu na komunikacích. Další užitá dopr. značky a zařízení jsou důsledkem omezení vjezdu do daného úseku uzavírky a vyplývají z uspořádání komunikační sítě v okolí a trvalé organizace dopravy na této síti. V podmínce č. 8 opatření se upozorňuje na nutnost získat předem povolení k zvl. užívání místní komunikace prodl. Ruská podle zvláštního právního předpisu (zák. č. 13/1997 Sb. v platném znění), proto pamatováno na event. změnu stavu takovou, že v době realizace stanovené úpravy dojde k zprovoznění ul. Polanecké V dalších podmínkách stanovené úpravy je garantováno provedení dopr. značení ve shodě se správcem dotčených místních komunikací II. tř., kterým jsou Ostravské komunikace, a.s., a také provedení dopr. značek a zařízení ve shodě s technickými předpisy platnými pro daný obor činnosti na pozemních komunikacích.

V průběhu projednání bylo zjištěno, že navržené a doplněné přechodné opatření v silničním provozu odpovídá nutným potřebám informování všech dotčených účastníků sil. provozu a nutným potřebám zajištění bezpečnosti jejich pohybu po komunikacích v blízkosti uzavřeného úseku místní komunikace a současně že přechodná úprava je navržena k užití jen v takovém rozsahu a takovým způsobem, jak to nezbytně vyžaduje bezpečnost a plynulost provozu na pozemních komunikacích. Přechodné dopr. značení je navrženo podle vyhl. č. 294/2015 Sb. ve znění pozdějších předpisů, detailní umístění je patrné z výkresových příloh. Projednání s dotčenými orgány, zejména s MŘ Policie ČR Ostrava, Dopravní inspektorát, se uskutečnilo dne 19.2.a 4.6.2026 s kladným výsledkem

Příloha:

-situační výkresy dle podmínky č. 1

Rozhodnutí o námitkách:

Podle ustanovení §77, odst. 5, zákona č. 361/2000 Sb. o provozu na pozemních komunikacích a změnách některých zákonů (zákon o silničním provozu), ve znění pozdějších předpisů, nedoručuje příslušný správní úřad návrh opatření obecné povahy a nevyzývá dotčené osoby k podání připomínek nebo námitek.

Poučení o odvolání:

Proti opatření obecné povahy nelze podat opravný prostředek (§173, odst. 2, zákona). Opatření obecné povahy podle §77, odst. 5, zákona č. 361/2000 Sb. o provozu na pozemních komunikacích a změnách některých zákonů (zákon o silničním provozu), ve znění pozdějších předpisů, nabývá účinnosti pátým dnem po vyvěšení.

"otisk úředního razítka"

Ing. Břetislav Glumbík
vedoucí odboru dopravy

po dobu nepřítomnosti zastupuje:
Ing. Mgr. Tomáš Kondělka

-podepsáno elektronicky-

Rozdělovník (datovou schránkou):


1. Ostravské komunikace, a.s., Novoveská 25/1266, 709 00 Ostrava
2. MŘ Policie ČR - DI, Výstavní 55, 703 49 Ostrava
3. SMO, ÚMOB Vítkovice
4. SMO, ÚMOB Moravská Ostrava a Přívoz

S žádostí o vystavení této veř. vyhlášky na dobu 15-ti dnů (datovou schránkou) :

5. ÚMOB Vítkovice
6. ÚMOB Moravská Ostrava a Přívoz

S žádostí o vystavení této veř. vyhlášky na dobu 15-ti dnů a zaslání potvrzení o době vyvěšení (datovou schránkou) :

7. MMO, odbor vnitřních věcí, odd. SIS -zde

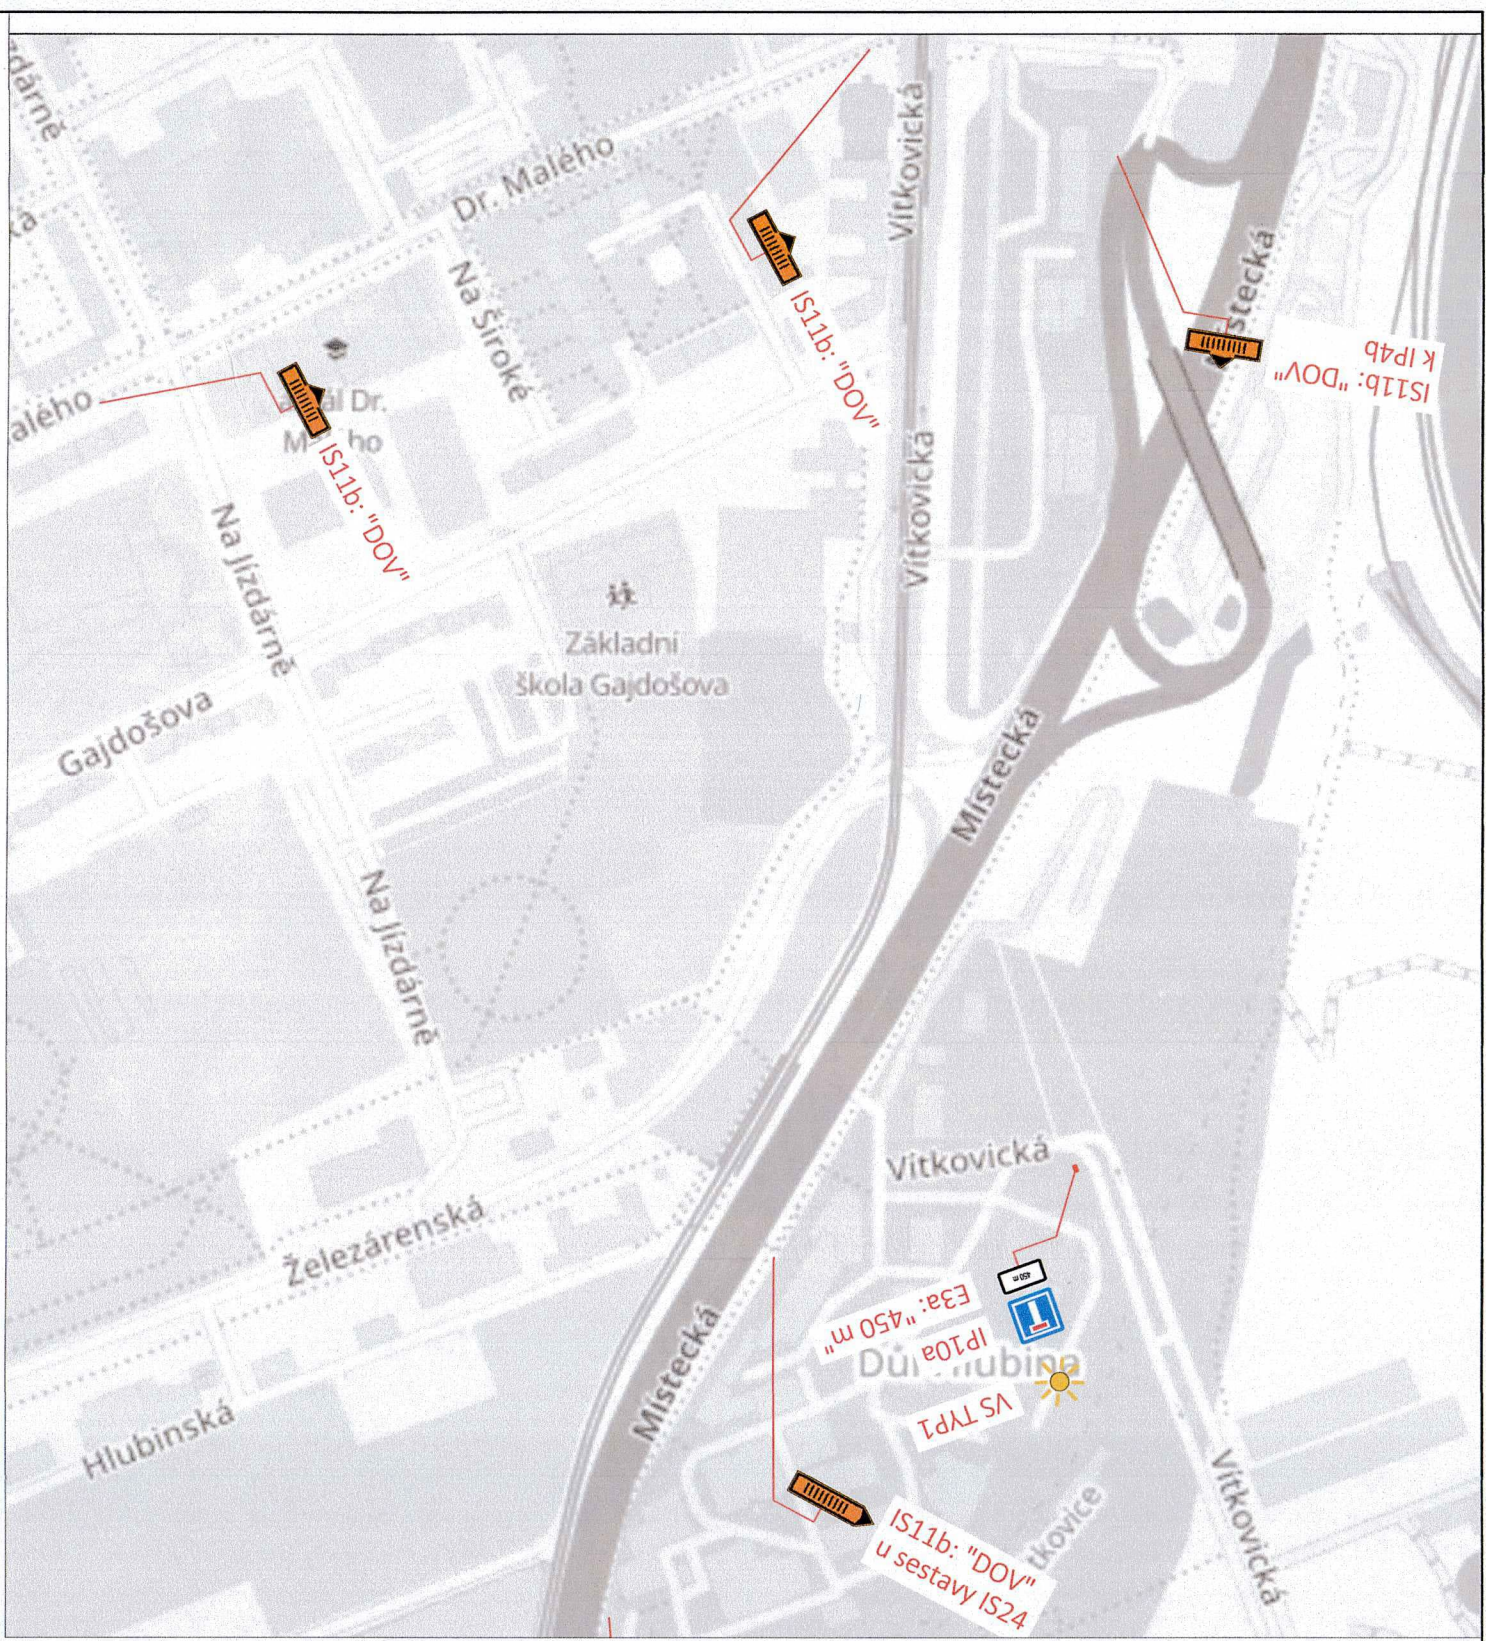

Stanovisko pracovní skupiny
ORD při odboru dopravy MMO

SOUHLAS S NAVRŽENÝM
DOPRAVNÍM ZNAČENÍM

Slouží jako podklad
pro stanovení
místní / přechodné úpravy SP

por. Bc.
Lukáš Zajac

04-06-2026

Podpis por. Bc. Lukáš Zajac
DN: cn=por. Bc. Lukáš Zajac, o=CZ,
ou=Moravskoslezský územní úřad
Moravskoslezského úřadu se sídlem v
Ostravě, ou=Moravskoslezský úřad
Moravskoslezského úřadu
Datum: 2026.06.04 09:50:33 +0200

Policie České republiky
Městské ředitelství policie Ostrava
Dopravní inspektorát
Výstavní 117/55
703 03 OSTRAVA
Odsouhlaseno
k č. j. KRPT-
pro potřeby:

por. Bc.

Legenda:

P2

stávající dopravní značení

P2

navržené dopravní značení

P2

rušené stávající dopravní značení

VEDOUcí PROJEKTANT	ZODPOVĚDNÝ PROJEKTANT	VYPRACOVAL	KONTROLA
ING. M. NAVRÁTILOVÁ	ING. M. VENGELŠ	ING. M. VENGELŠ	ING. M. NAVRÁTILOVÁ
OBJEDNATEL	ACTUAL PRO s. r. o., Nábřeží Míru 1055/82, 737 01 Český Těšín		
KATASTR / MAPOVÝ LIST	Moravská Ostrava, Vítkovice		
NÁZEV AKCE	Race the Streets Ostrava DOV		
NÁZEV VÝKRESU	Návrh přechodného dopravního značení část B - objízdné trasy		
DATUM	únor 2026		
MĚŘÍTKO	1 : 500		
STUPEŇ	Projekt PDZ		
Č. ZAKÁZKY	-		
ARCHIVNÍ Č.			
SOUPRAVA	ČÍSLO VÝKRESU 2		

