

Oznámení statutárního města Ostravy o záměru pronajmout

Č. j.: SMO/525694/26/MJ/Kan

Katastrální území: Proskovice

Území městského obvodu: Proskovice

Magistrát města Ostravy, prostřednictvím Odboru majetkového, na základě svěřené pravomoci usnesením Rady města Ostravy, č. 09903/RM2226/137, ze dne 12.5.2026,

ROZHODL

Dne 5.8.2026, o záměru pronájmu nemovité věci, a to:

- části pozemku parc. č. 593/22 o výměře 20 m²

vše v k. ú. Proskovice, obec Ostrava, dle přílohy č. 1 a 2

vše včetně součástí a příslušenství, s tím, že všechny tyto věci mohou být poskytnuty společně, nebo kterákoliv z nich jednotlivě přičemž statutární město Ostrava si vyhrazuje právo poskytnout i více uvedených věcí nebo všechny věci i jedinému zájemci, dále si statutární město Ostrava vyhrazuje právo tento záměr kdykoliv zrušit.

Rozhodnutí schválil: Mgr. Vladimír Plutko, MPA
Vedoucí odboru majetkového Magistrátu města Ostravy

v.z. **Mgr. Bc. Patricia David**
Vedoucí oddělení majetkové správy I.


Přílohy:

Situační snímek – příloha č. 1

Koordinační situace – příloha č. 2

Zveřejňuje: odbor majetkový


Zpracoval: Bc. Petra Kantorová, tel. 599 443 428

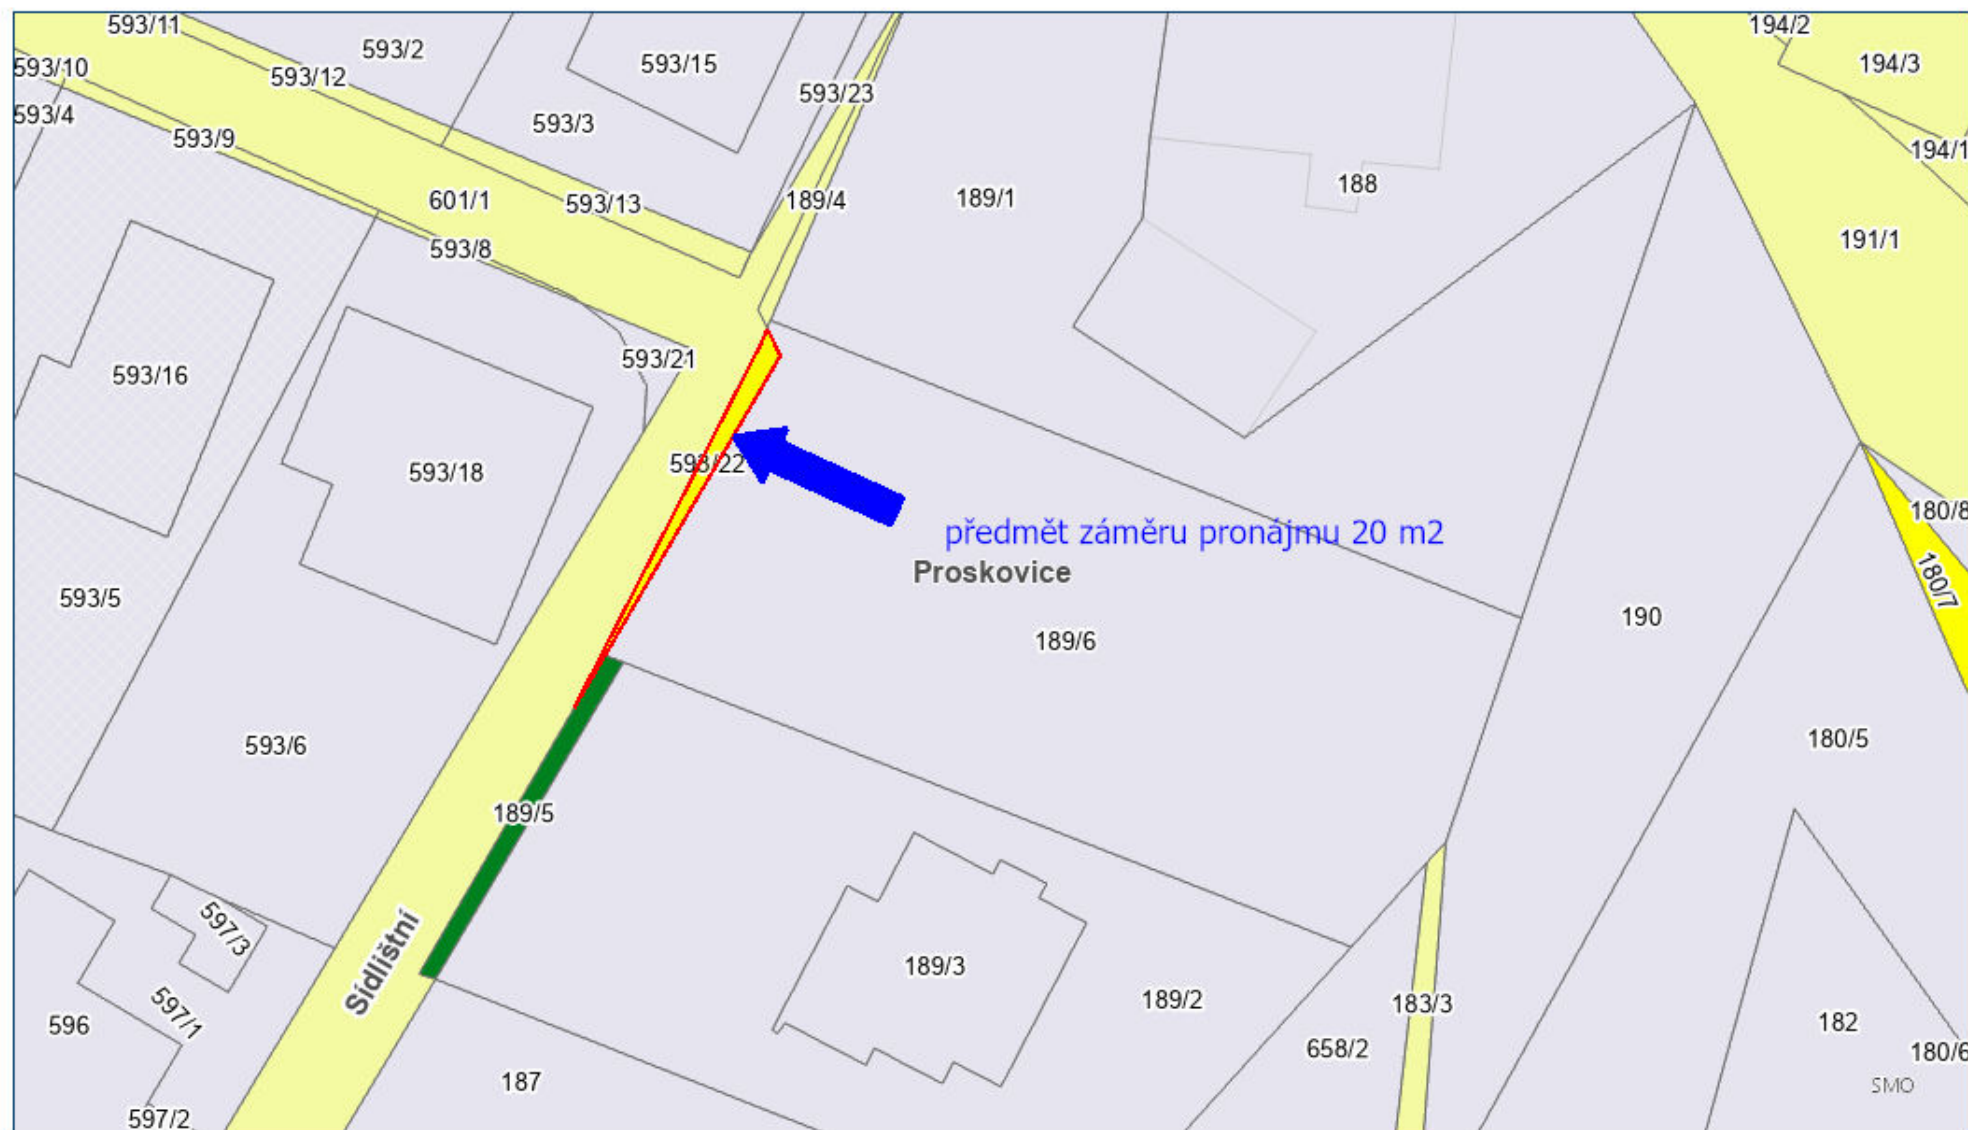

© Statutární město Ostrava, 1. 7. 2026



OSTRAVA!!!

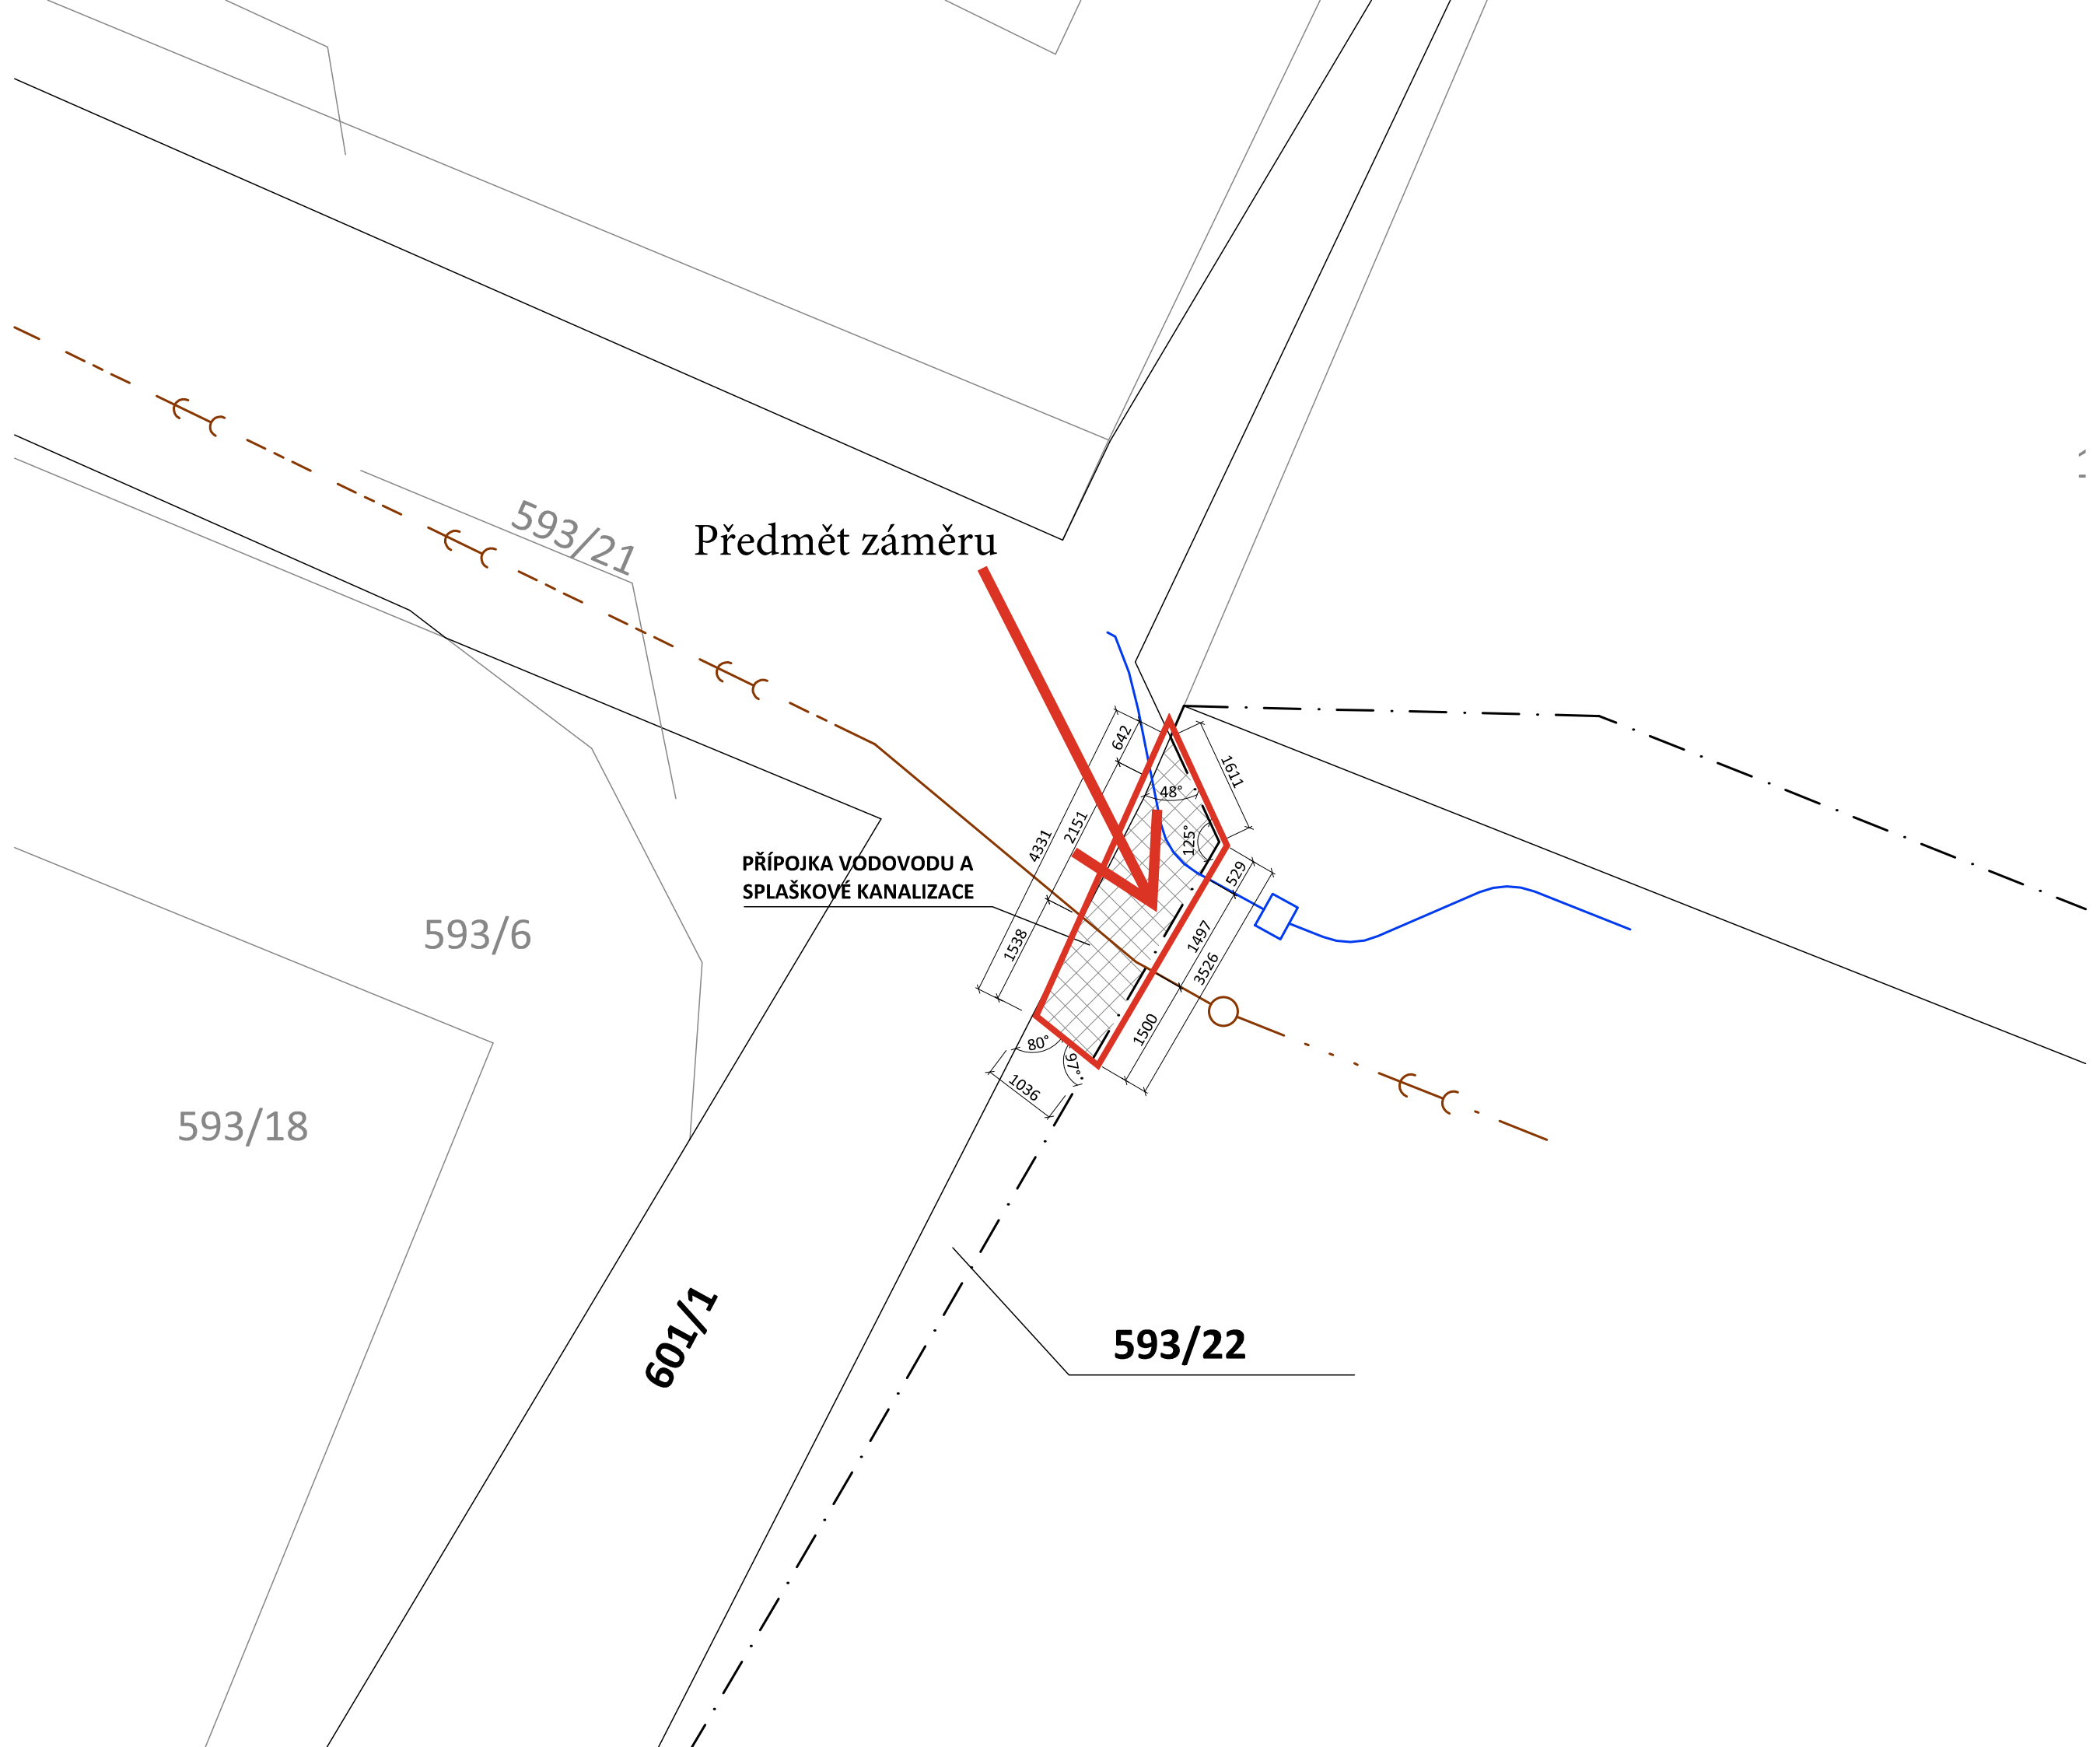

Předmět záměru

PŘÍPOJKA VODOVODU A
SPLAŠKOVÉ KANALIZACE

593/21

593/6

593/18

601/1

593/22