

Oznámení statutárního města Ostravy o záměru pronajmout

Č. j.: SMO/548479/26/MJ/And

Katastrální území: Slezská Ostrava

Území městského obvodu: Slezská Ostrava

Magistrát města Ostravy, prostřednictvím Odboru majetkového, na základě svěřené pravomoci usnesením Rady města Ostravy, č. 09903/RM2226/137, ze dne 12.5.2026,

ROZHODL

dne 19.8.2026, o záměru pronájmu nemovité věci, a to:

- části pozemku parc. č. 3637/3 o výměře 510 m²


v k. ú. Slezská Ostrava, obec Ostrava,


dále si statutární město Ostrava vyhrazuje právo tento záměr kdykoliv zrušit.

Rozhodnutí schválil: **Mgr. Vladimír Plutko, MPA**
Vedoucí odboru majetkového Magistrátu města Ostravy

Územní informace
Viz příloha

Zveřejňuje: odbor majetkový
Zpracoval: Silvie Andělová, tel. 599 442 065

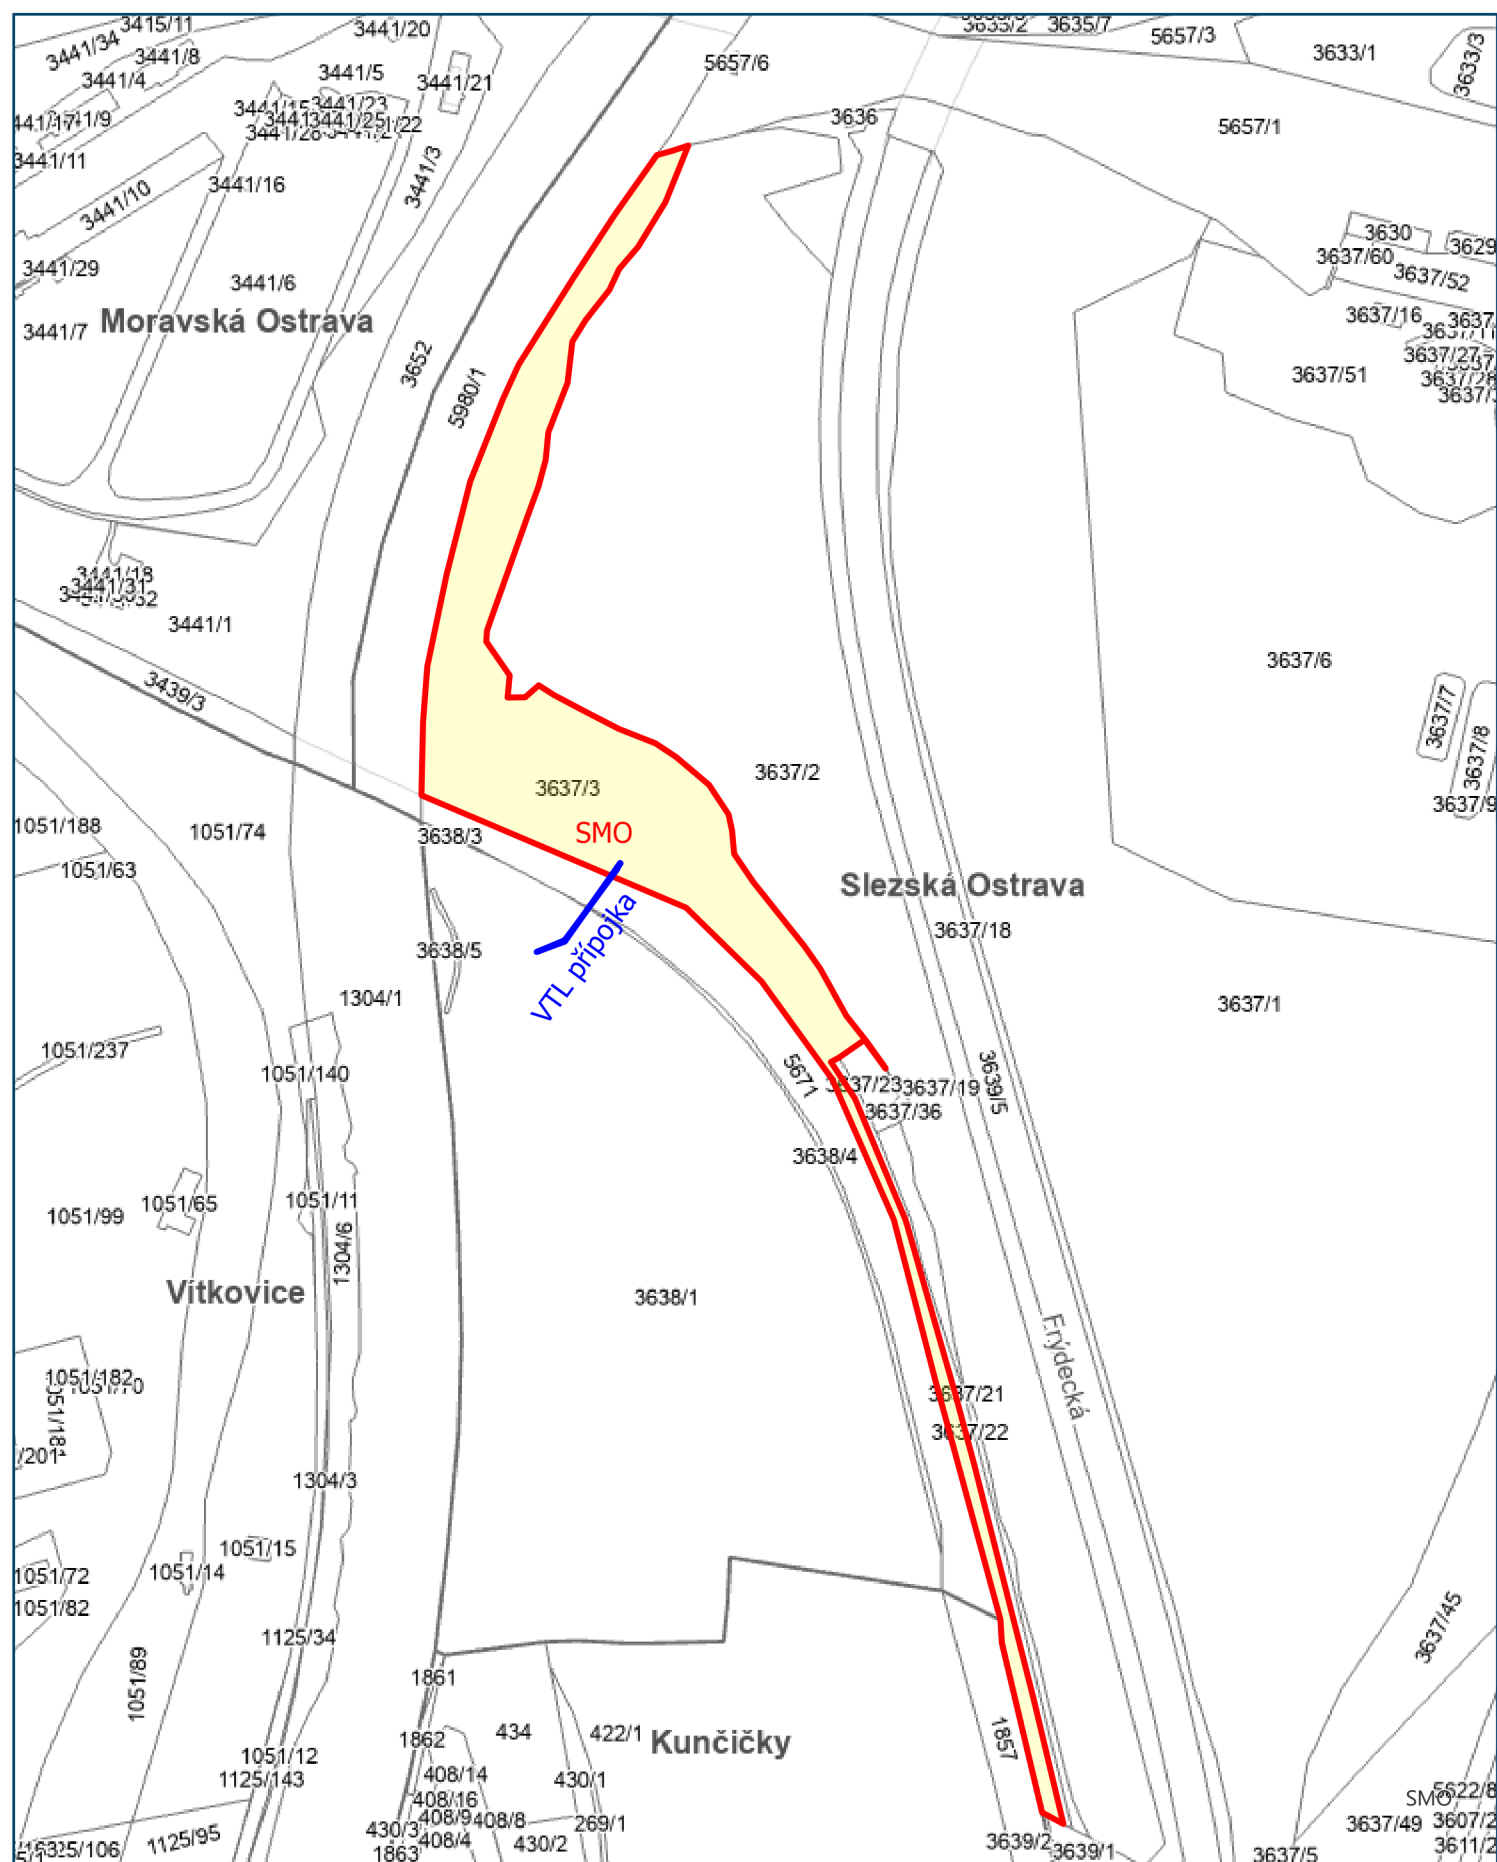

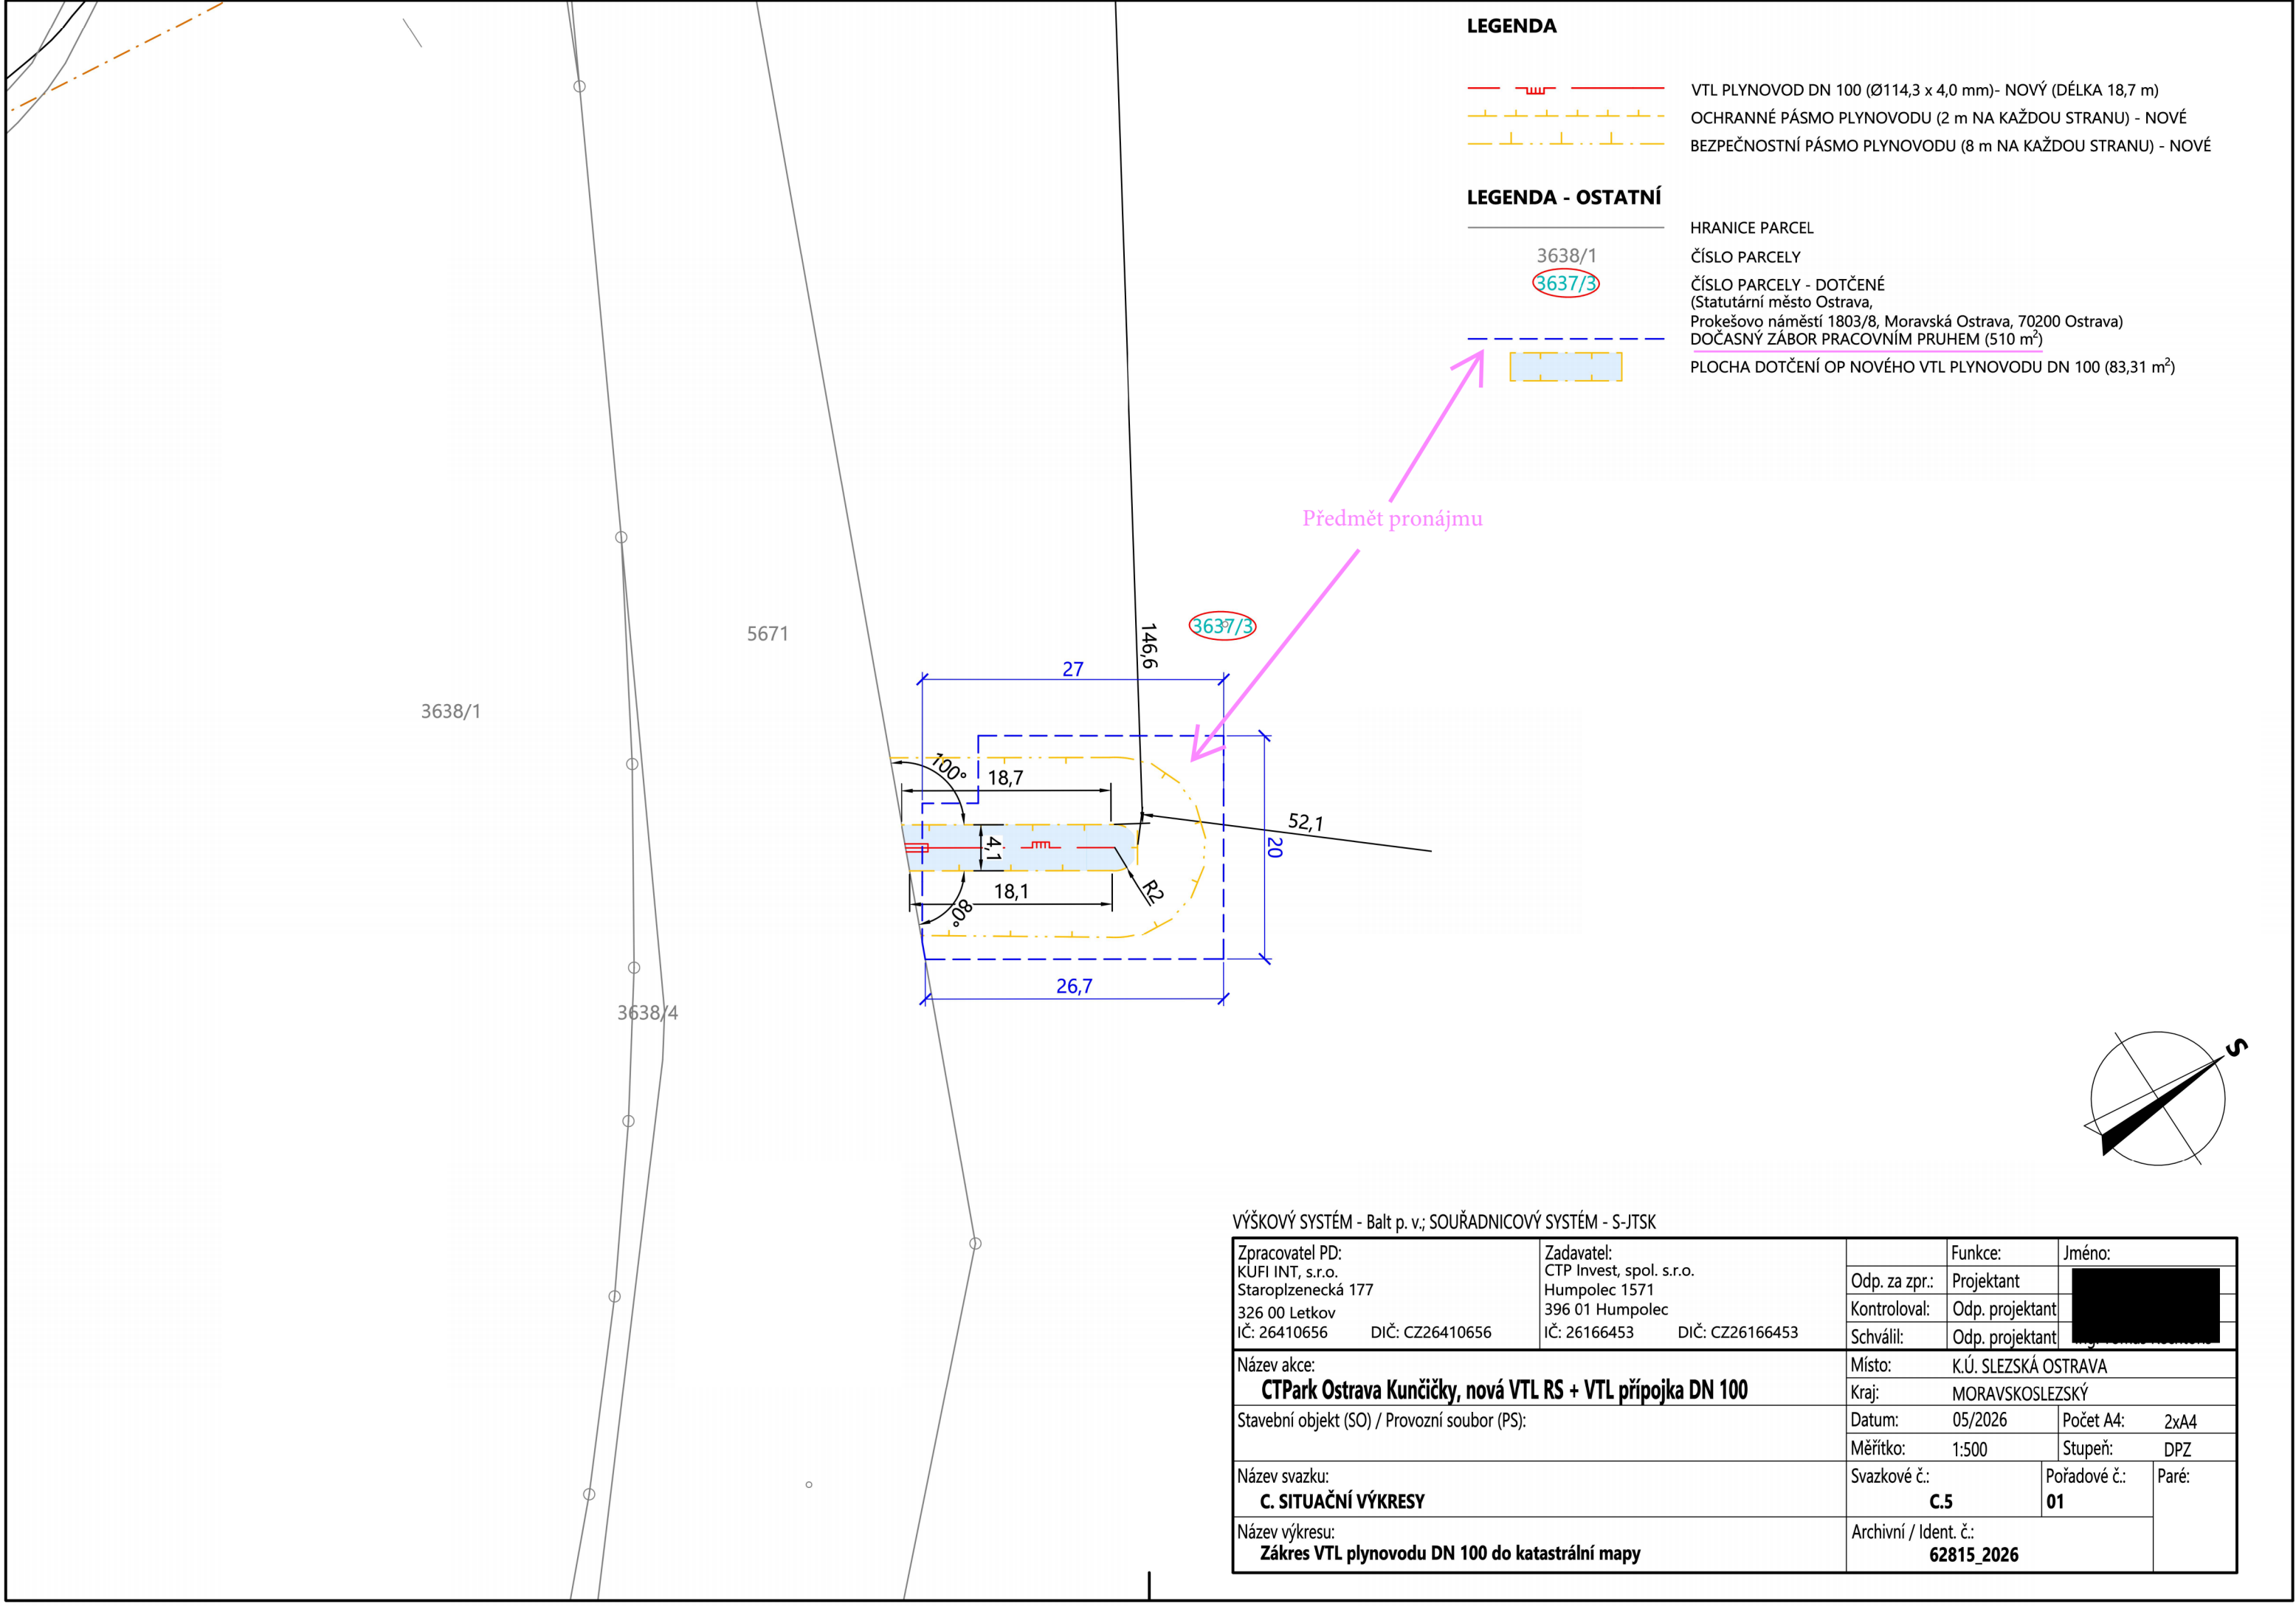

LEGENDA

- VTL PLYNOVOD DN 100 (Ø114,3 x 4,0 mm)- NOVÝ (DÉLKA 18,7 m)
- OCHRANNÉ PÁSMO PLYNOVODU (2 m NA KAŽDOU STRANU) - NOVÉ
- BEZPEČNOSTNÍ PÁSMO PLYNOVODU (8 m NA KAŽDOU STRANU) - NOVÉ

LEGENDA - OSTATNÍ

- HRANICE PARCEL
- ČÍSLO PARCELY
- ČÍSLO PARCELY - DOTČENÉ
(Statutární město Ostrava,
Prokešovo náměstí 1803/8, Moravská Ostrava, 70200 Ostrava)
- DOČASNÝ ZÁBOR PRACOVNÍM PRUHEM (510 m²)
- PLOCHA DOTČENÍ OP NOVÉHO VTL PLYNOVODU DN 100 (83,31 m²)

VÝŠKOVÝ SYSTÉM - Balt p. v.; SOUŘADNICOVÝ SYSTÉM - S-JTSK

Zpracovatel PD: KUFI INT, s.r.o. Staroplnzenecká 177 326 00 Letkov IČ: 26410656	DIČ: CZ26410656	Zadavatel: CTP Invest, spol. s.r.o. Humpolec 1571 396 01 Humpolec IČ: 26166453	DIČ: CZ26166453		Funkce:	Jméno:	
				Odp. za zpr.:	Projektant		
				Kontroloval:	Odp. projektant		
				Schválil:	Odp. projektant		
Název akce: CTPark Ostrava Kunčičky, nová VTL RS + VTL přípojka DN 100				Místo: K.Ú. SLEZSKÁ OSTRAVA			
Stavební objekt (SO) / Provozní soubor (PS):				Kraj: MORAVSKOSLEZSKÝ			
				Datum:	05/2026	Počet A4:	2xA4
				Měřítko:	1:500	Stupeň:	DPZ
Název svazku: C. SITUAČNÍ VÝKRESY				Svazkové č.:		Pořadové č.:	Paré:
				C.5		01	
Název výkresu: Zákres VTL plynovodu DN 100 do katastrální mapy				Archivní / Ident. č.:			
				62815_2026			