



Detail

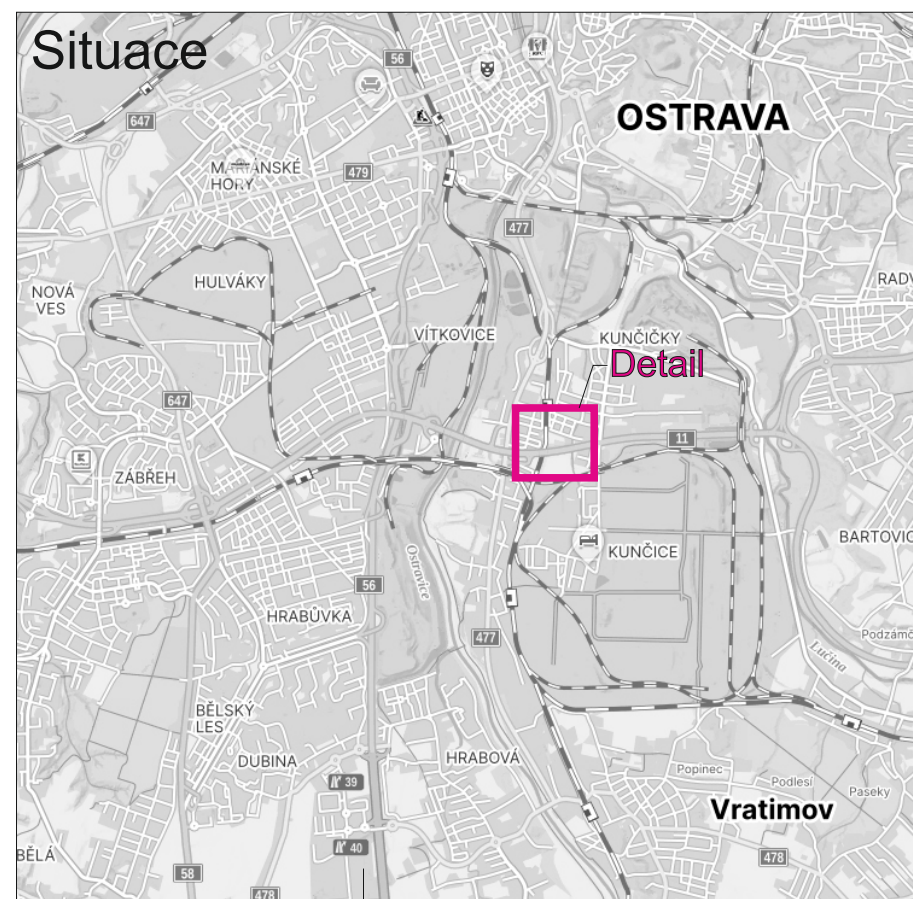

Legenda:

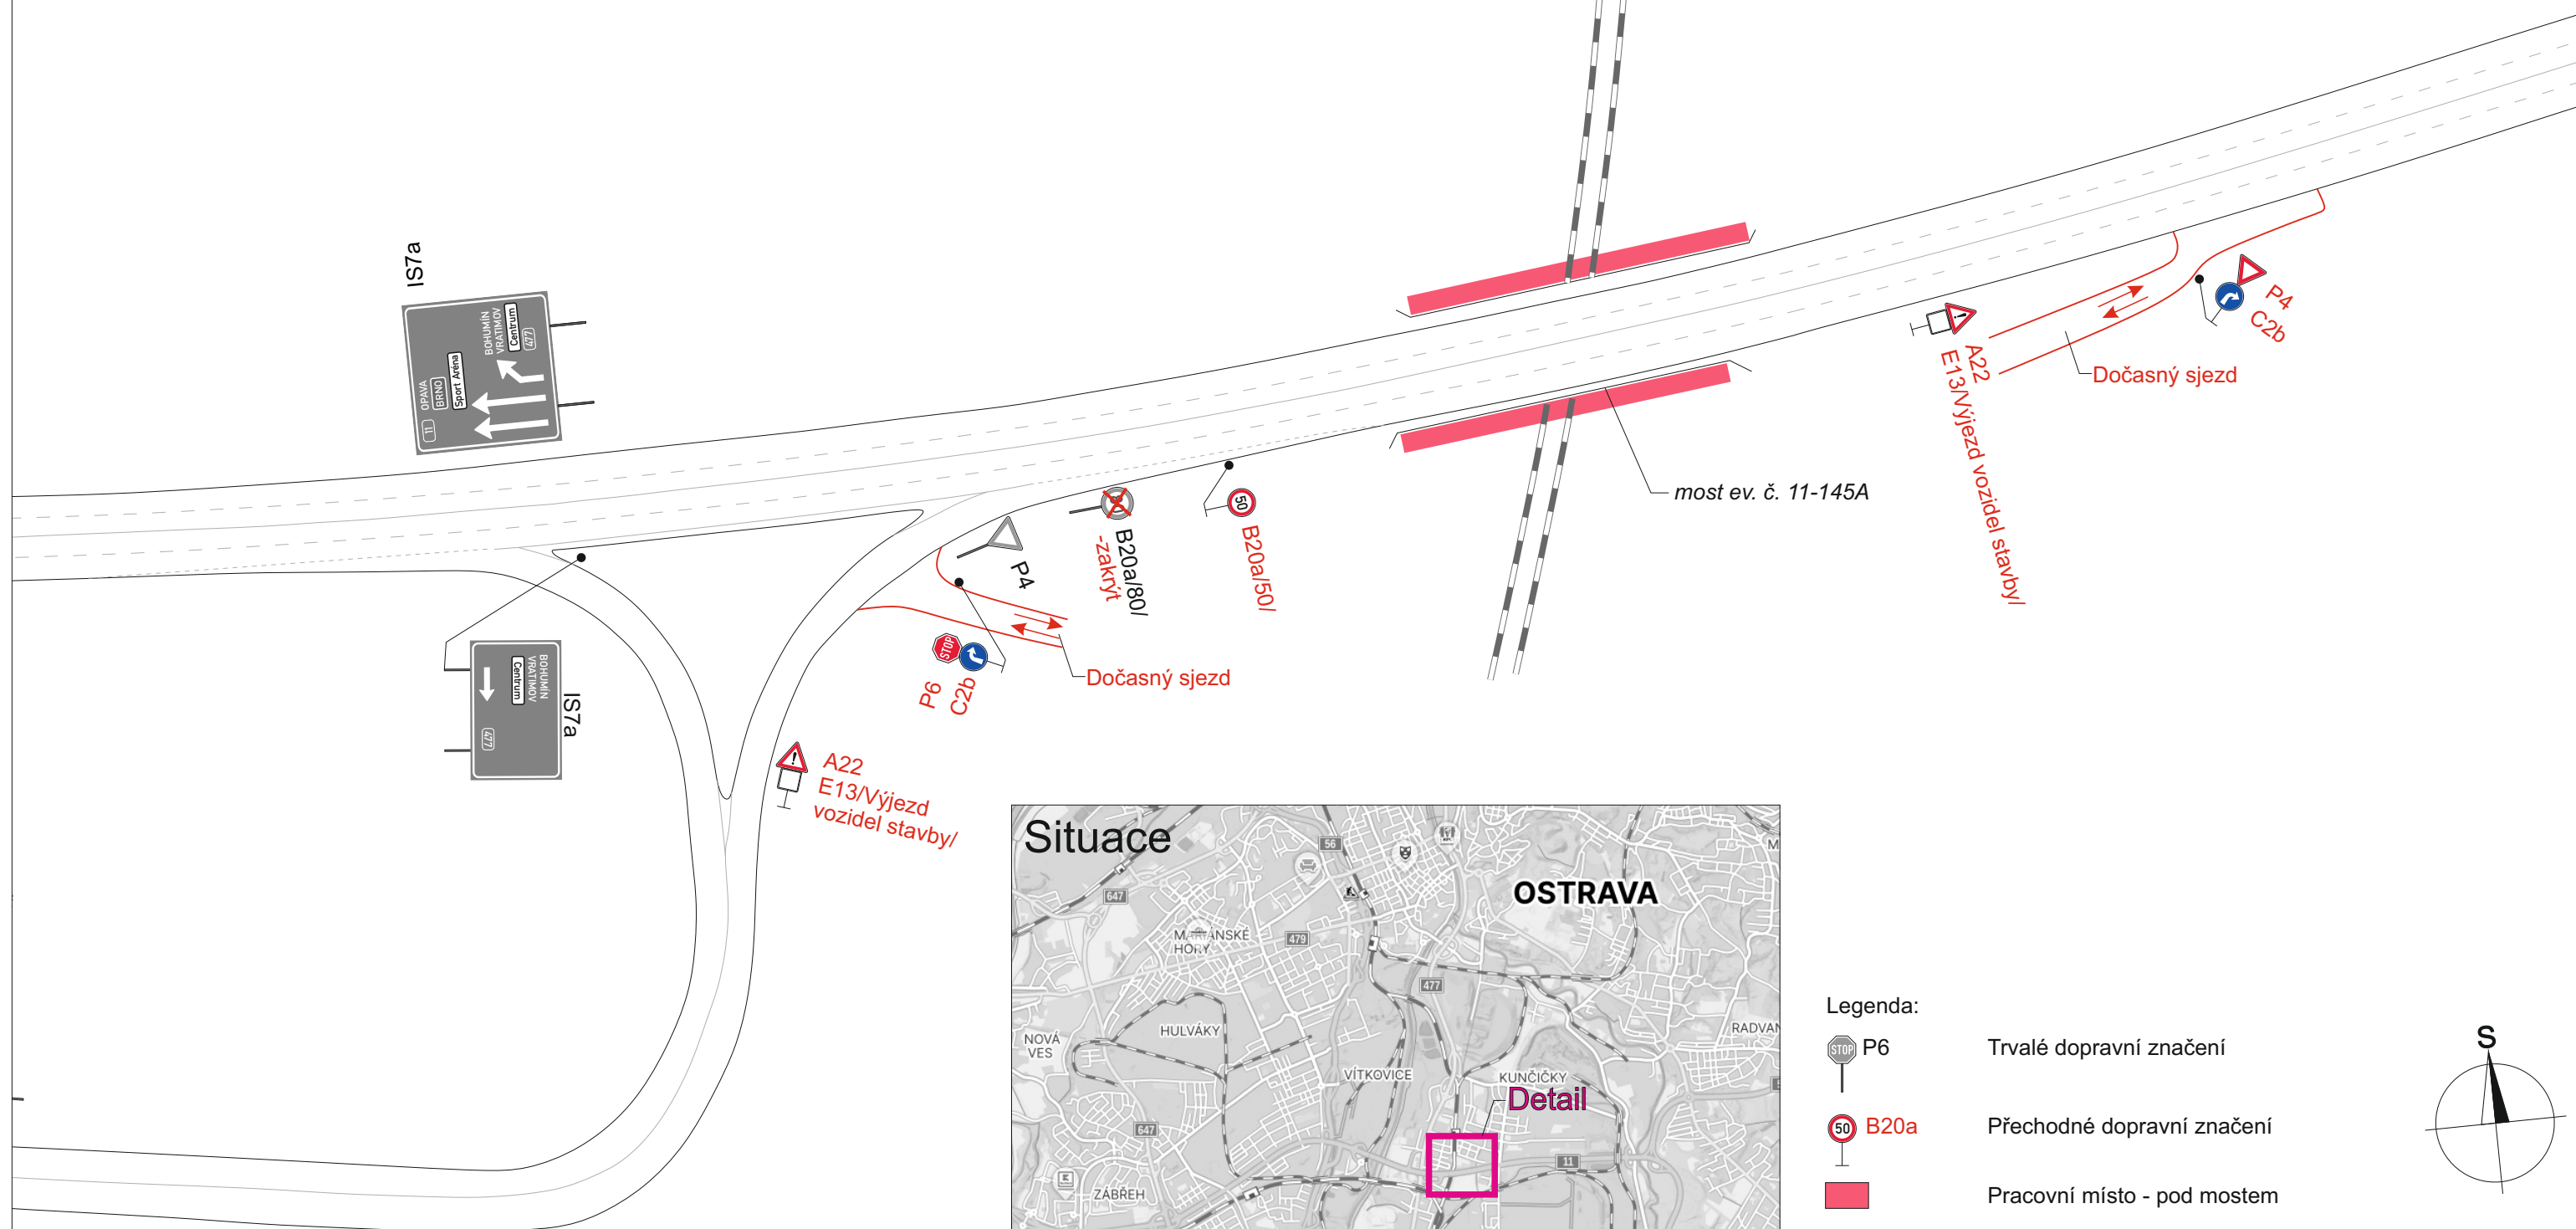

Trvalé dopravní značení




Přechodné dopravní značení



Pracovní místo - pod mostem


Trvalé dopravní značení, které bude v rozporu s přechodným dopravním značením, bude dočasně zneplatněno.

Vypracoval: Bc. Martin Bodlák		Datum: 17.8.2026		 SEKNE, spol. s r.o. Hamerská 12, 772 00 Olomouc DIČ: CZ62363701 tel./fax: 585 311 867	
Název akce: I/11 Ostrava, mosty ev. č. 11-145 a 11-145A					
Název objektu: Přechodné dopravní značení				Formát:	
Příklad: Dokončovací práce - výjezd vozidel stavby				Č. výkresu: 16	
				Č. soupravy:	

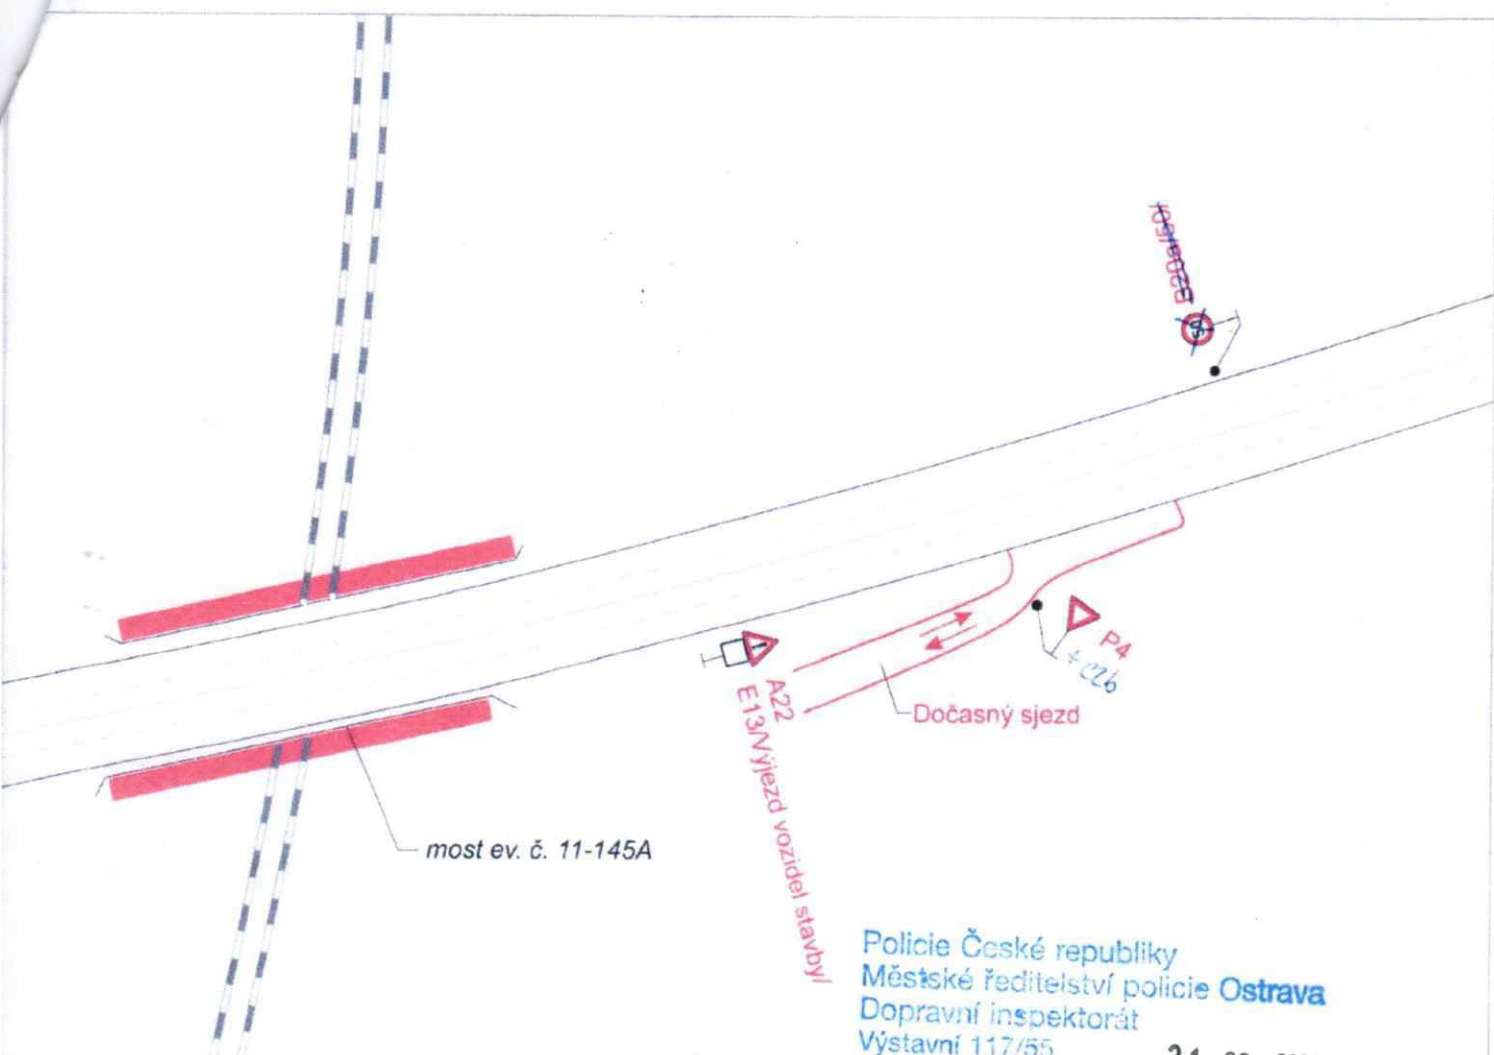


Policie České republiky
 Městské ředitelství policie **Ostrava**
 Dopravní inspektorát
 Výstavní 117/55
 703 00 OSTRAVA
 Odsouhlasená příloha
 k č. j. KRPT- 1197-49/01-2025-070706
 pro potřeby: 623/2025

21. 08. 2026

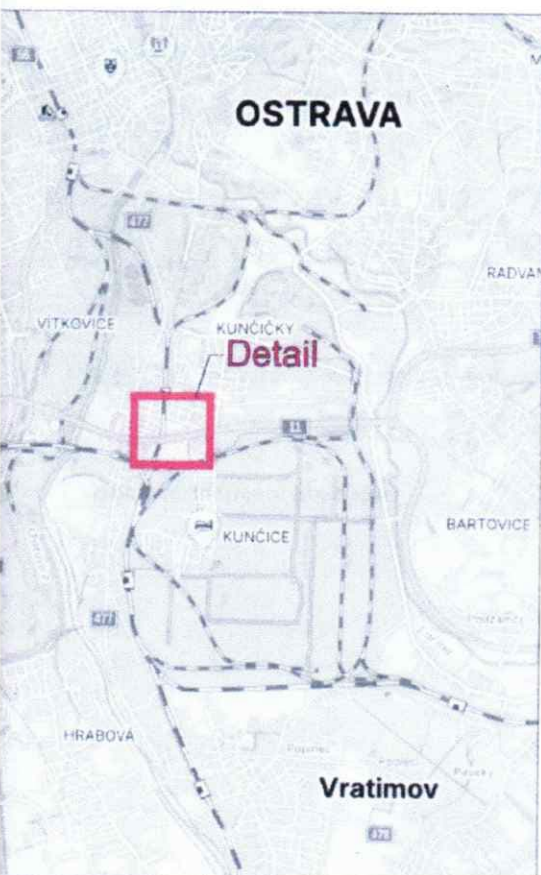

Legenda:

-  P6 Trvalé dopravní značení
-  B20a Přechodné dopravní značení
-  Pracovní místo - pod mostem

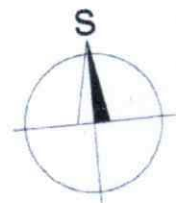

Trvalé dopravní značení, které bude v rozporu s přechodným dopravním značením, bude dočasně zneplatněno.

Vypracoval: Bc. Martin Bodlák		Datum: 17.8.2026	
Název akce: I/11 Ostrava, mosty ev. č. 11-145 a 11-145A			
Název objektu: Přechodné dopravní značení Příloha: Dokončovací práce - výjezd vozidel stavby		Formát: 2xA4	Č. výkresu: 16
		Č. soupavy:	

SEKNE
 SEKNE, spol. s r.o.
 Hamerská 12, 772 00 Olomouc
 DIČ: CZ62363701
 tel./fax: 585 311 867