

Vaše značka:

Ze dne: 06.08.2026

Č. j.: SMO/591409/26/OD/Bal

– dle rozdělovníku –

Sp. zn.: S-SMO/531400/26/OD/6

Vyřizuje: Ing. Libor Baláš

Telefon: 599 442 317

E-mail: libor.balas@ostrava.cz

Datum: 1.9.2026

VEŘEJNÁ VYHLÁŠKA

Opatření pro zajištění bezpečnosti silničního provozu

Opatření obecné povahy

podle §§ 171-173 zákona č. 500/2004 Sb. správní řád, ve znění pozdějších předpisů (dále jen „správní řád“) a podle § 77, zákona č. 361/2000 Sb. o provozu na pozemních komunikacích a změnách některých zákonů, ve znění pozdějších předpisů (dále v textu „dopravní zákon“)

Stanovení dopravního značení (dočasného) č. 7165/2026/Stará Ves nad Ondřejnicí

Magistrát města Ostravy, odbor dopravy, podle § 124 odst. 6 zákona č. 361/2000 Sb. dopravního zákona ve znění pozdějších předpisů, věcně příslušný podle ust. § 1 zákona č. 314/2002 Sb. o stanovení obcí s pověřeným obecním úřadem a ust. § 12 vyhlášky č. 346/2020 Sb., o stanovení správních obvodů obcí s rozšířenou působností, území obvodů hlavního města Prahy a příslušnosti některých obcí do jiného okresu, místně příslušný úřad obce s rozšířenou působností stanoví pro silnice II. – III. tř. a pro místní komunikace I. – IV. tř. ve svém správním obvodu ve smyslu § 77 zákona č. 361/2000 Sb., dopravního zákona ve znění pozdějších předpisů, přechodnou úpravu silničního provozu v souvislosti s akcí:

„Stará Ves n. O., č. parc. 1522/9, NNk“.

Podmínky stanovení:

1. Stanovení bude provedeno podle přílohy ověřené Policií ČR, KŘ MSK, územní odbor Frýdek-Místek, dopravní inspektorát Frýdek-Místek č.j. KRPT-217893-2/ČJ-2026-070206 ze dne 21. 8. 2026 a budou dodrženy podmínky z tohoto vyjádření.
2. Po uplynutí doby stanovené v bodě č. 6 tohoto příkazu bude dopravní značení a zařízení včetně změn v této souvislosti vyvolaných uvedeno do původního stavu.
3. Dopravní značení a zařízení užitá podle tohoto stanovení musí splňovat ustanovení § 62 odstavce 6 dopravního zákona a vyhlášky č. 294/2015 Sb. provádějící dopravní zákon, musí být v souladu se zásadami pro jeho provádění a umístování, TP 66, musí být v reflexní úpravě podle ČSN EN 12899-1 a ČSN EN 1436 a lze použít výhradně dopravní značky a zařízení schválené k užívání na pozemních komunikacích Ministerstvem dopravy ČR.
4. Značení instalované podle stanovení s výjimkou změn stávajících značek bude provedeno přenosným svislým dopravním značením na červenobíle pruhovaných nosičích, bude respektovat průjezdný (průchozí) profil a rovněž respektovat práva vlastníků objektů a nemovitostí na silničním pozemku i mimo něj.
5. Dopravní značení na silnicích II.- III. tř. a místních komunikacích I. a IV. tř. dle tohoto stanovení bude realizováno výhradně až po převzetí dotčeného úseku komunikace k realizaci od vlastníka, resp. od jejího správce, po uvedení do původního stavu bude zajištěno předání zpět vlastníkovi (správci).

6. Termín realizace: **od 29. 9. 2026 do 8. 10. 2026.**
7. Po dobu uvedenou v bodě č. 6 bude dopravní značení a zařízení udržováno ve stavu odpovídajícím tomuto stanovení a platným zásadám pro jeho provádění.
8. Dočasné dopravní značení zajistí společnost Eltrab Group s.r.o., IČO: 05060761, Lublaňská 1002/9, 120 00 Praha 2 - Vinohrady. Za splnění stanovených podmínek zodpovídá p. Miroslav Míšek, tel 770 100 813.

Poučení:

Toto stanovení dopravního značení nenahrazuje povolení silničního správního orgánu k užívání komunikace jiným než obvyklým způsobem podle § 25 silničního zákona anebo k uzavěře podle § 24 téhož zákona. Pokud výsledkem řízení ve věci uvedených povolení je odlišná organizace dopravy, než odpovídá tomuto stanovení, jiná omezení silničního provozu a podobně, musí zodpovědná osoba zajistit změnu stanovení, kterým se značení pro danou akci stanoví, jinak je toto stanovení neplatné a oprávnění z něj vyplývající zanikají. Odbor dopravy Magistrátu města Ostravy si vyhrazuje právo toto stanovení změnit, doplnit nebo zrušit, bude-li to vyžadovat veřejný zájem.

Odůvodnění:

Účelem tohoto opatření obecné povahy je stanovení přechodné úpravy provozu na pozemních komunikacích formou přechodného dopravního značení za účelem zajištění bezpečnosti a plynulosti silničního provozu po dobu realizace výše uvedené stavby (viz příloha). Důvodem stanovení přechodné úpravy provozu je potřeba usměrnění provozu na místní komunikaci Nový Svět na pozemku parc. č. 2984 v obci Stará Ves nad Ondřejnicí v souvislosti s prováděním stavebních prací spočívajících v provedení protlaku a sondy ve vozovce. Navržená přechodná úprava provozu je nezbytná k zajištění bezpečnosti a plynulosti silničního provozu a k ochraně všech jeho účastníků, včetně osob podílejících se na realizaci stavebních prací. S ohledem na charakter stavebních prací, rozsah nezbytného omezení provozu a místní poměry nebyla shledána jiná vhodnější varianta řešení, která by vedla k menšímu omezení provozu a současně zajistila požadovanou úroveň bezpečnosti.. Projekt dopravního značení byl schválen Policií ČR, ÚO DI Frýdek-Místek dne 21. 8. 2026 bez zásadních připomínek.

Rozhodnutí o námitkách:

Podle ustanovení § 77 odst. 5 dopravního zákona při stanovení přechodné úpravy provozu na pozemních komunikacích příslušný správní úřad nedoručuje návrh opatření obecné povahy a nevyzývá dotčené osoby k podávání připomínek nebo námitek.

Poučení o odvolání:

Proti opatření obecné povahy nelze podat opravný prostředek (§ 173 odst. 2 správního řádu). Opatření obecné povahy nabývá účinnosti pátým dnem po dni vyvěšení veřejné vyhlášky (§ 77 odst. 5 dopravního zákona).

Ing. Břetislav Glumbík
vedoucí odboru dopravy
-elektronicky podepsáno-


Přílohy: Situace dopravního značení dle textu
Vyjádření a podmínky Policií ČR, KŘ MSK, územní odbor Frýdek-Místek

Úřad obce Stará ves nad Ondřejnicí a Středisko informačních služeb Magistrátu města Ostravy žádáme, aby tuto veřejnou vyhlášku vystavily na dobu 15 dnů na svých úředních deskách.


Rozdělovník:



1. Policie ČR ÚO DI Frýdek-Místek, Beskydská 2061, 738 19 Frýdek-Místek
2. Policie ČR MŘ DI Ostrava, Výstavní 55, 703 49 Ostrava-Vítkovice
3. Eltrab Group s.r.o., IČO: 05060761, DS: hpdu8uw, Lublaňská 1002/9, 120 00 Praha 2 - Vinohrady
4. Obec Stará Ves nad Ondřejnicí, Zámecká 1, 739 23 Stará Ves nad Ondřejnicí
5. MMO, odbor vnitřních věcí, odd. SIS – zde

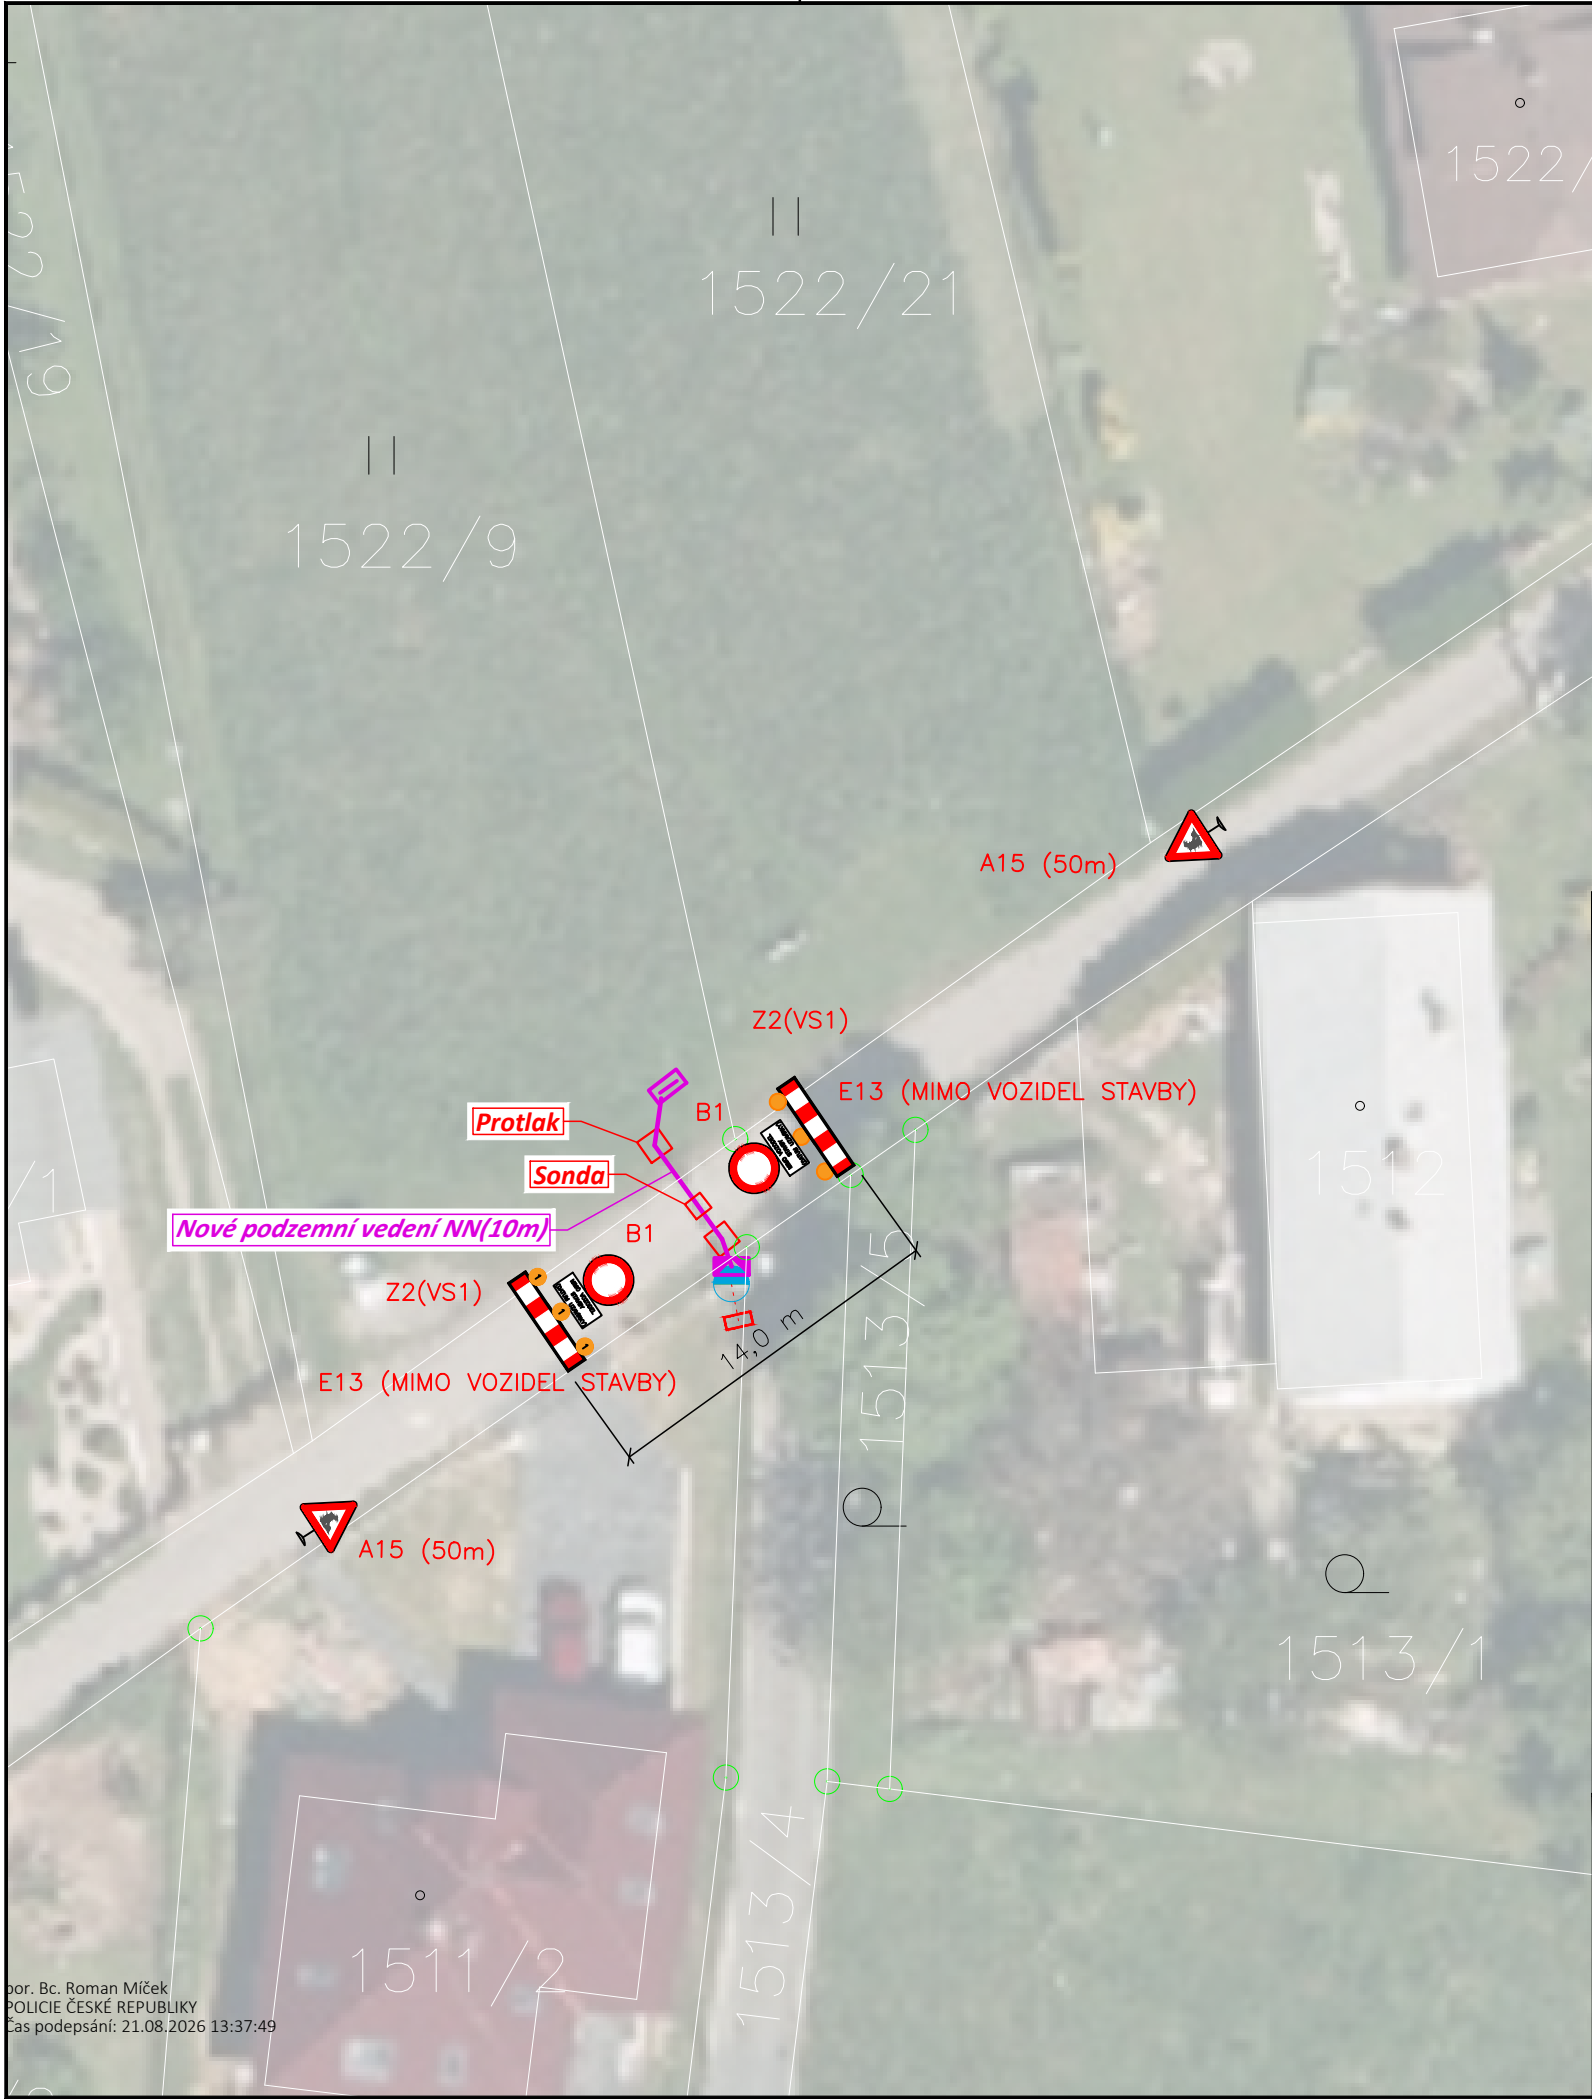

por. Bc. Roman Míček
POLICIE ČESKÉ REPUBLIKY
Čas podepsání: 21.08.2026 13:37:49

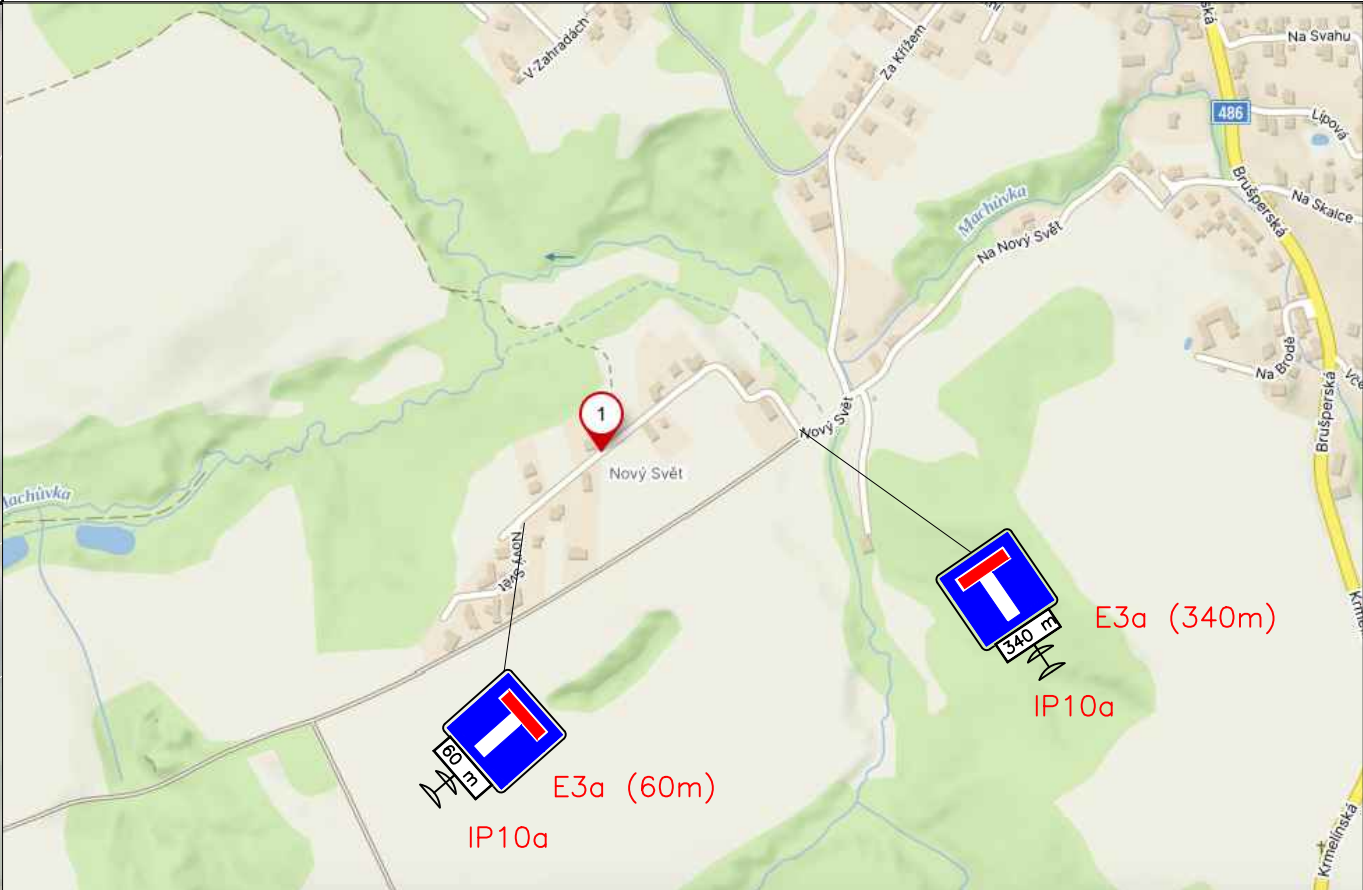

Legenda

Příloha k č.j.: KRPT-217893-2/ČJ-2026-070206




Příloha je nedílnou součástí vydaného písemného vyjádření Policie ČR
Navržené přechodné dopravní značení

A15



Stávající dopravní značení

P4

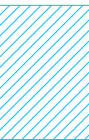

Zábor chodníku/komunikace



Sloupy



Projektované zemní vedení NN

NÁZEV STAVBY			MĚŘÍTKO	 ORSIGN s.r.o. Na Hřebenkách 815/130 Smíchov, 150 00 Praha 5 IČO: 244 15 807
Stará Ves n.O.,č.parc.1522/9,NNk			1:300	
INVESTOR	VYPRACOVAL	ZKONTROLOVAL	DATUM	
ČEZ Distribuce, a.s.	Bc. Anh Duc Nguyen	Ing. Ondřej Kisza	13.08.2026	
KATASTRÁLNÍ ÚZEMÍ			FORMÁT	ČÍSLO ZAKÁZKY
k.u.: Stará Ves nad Ondřejnicí [753947]			A3	
Situace dopravního řešení, umístění přechodného dopravního značení			DIO	IV-12-8031896