

Vaše značka:

Ze dne:

Rozdělovník

Č. j.: SMO/616040/26/OD/pro

Sp. zn.: S-SMO/602164/26/OD/3

Vyřizuje: Ing. Tomáš Procházka

Telefon: 599 442 390

E-mail: tomas.prochazka@ostrava.cz

Datum: 9.9.2026

VEŘEJNÁ VYHLÁŠKA

Rekonstrukce VO oblast Škrobálkova – Římanova, Ostrava - Kunčičky

Opatření obecné povahy

podle §§171-173 zákona č. 500/2004 Sb. správní řád, ve znění pozdějších předpisů a podle §77, odst. 5, zákona č. 361/2000 Sb. o provozu na pozemních komunikacích a změnách některých zákonů (zákon o silničním provozu), ve znění pozdějších předpisů

Příkaz o dopravním značení (dočasném)

Odbor dopravy Magistrátu města Ostravy podle §124, odst. 6, zákona č. 361/2000 Sb. ve znění pozdějších předpisů věcně příslušný a podle §2, zákona č. 314/2002 Sb. a §19, vyhlášky č. 388/2002 Sb. místně příslušný úřad obce s rozšířenou působností **stanoví** pro silnice II.-III. tř. a pro místní komunikace I.-II. tř. ve svém územním obvodu ve smyslu §77, zákona č. 361/2000 Sb. ve znění pozdějších předpisů, se souhlasem DI MŘ Policie ČR Ostrava č.j. KRPT-3125-221/ČJ-2026-070706 přechodnou úpravu silničního provozu takto:

Příkaz o dopravním značení č. **7198 / 26**

Ul. Škrobálkova

Podmínky příkazu:

1. Příkaz bude proveden podle schválené přílohy: **Rekonstrukce VO oblast Škrobálkova – Římanova, DIO – ul. Škrobálkova (výkr. příl. č. 03, zprac. Victor Zen, AZ DIO, 08/2026, formát 3A4 + dtto výkr. příl. č. 03/1 a 03/2, 2x formát 2A4).**
2. Po uplynutí doby stanovené v bodě č. 6 příkazu bude dopr. značení a zařízení včetně změn v této souvislosti vyvolaných uvedeno do původ. stavu.
3. Dopravní značení a zařízení užitá podle tohoto příkazu musí splňovat ustanovení §62, odst. 6, zákona č. 361/2000 Sb. ve znění pozdějších předpisů, musí být v souladu se zásadami pro

- jeho provádění a umístování, musí být celoreflexní a lze použít výhradně dopravní značky a zařízení schválené k užívání na pozem. komunikacích Ministerstvem dopravy a spojů ČR.
4. Značení instalované podle příkazu s výjimkou změn stávajících značek bude provedeno přenosným svislým dopravním značením na červenobíle pruhovaných nosičích, bude respektovat průjezdný (průchozí) profil a rovněž respektovat práva vlastníků objektů a nemovitostí na silničním pozemku i mimo něj. Bude rovněž staticky zabezpečeno a samotné nesmí tvořit překážku sil. prov.
 5. Dopravní značení na silnicích II.-III. tř. a místních komunikacích I. a II. tř. dle tohoto příkazu bude realizováno výhradně až po převzetí dotčeného úseku komunikace k realizaci od vlastníka, resp. od jejího správce, po uvedení do původního stavu bude zajištěno předání zpět vlastníkovi (správci).
 6. Termín realizace: **16. 9. 2026 - 31. 12. 2026**
Pokud opatření nenabude účinnosti do očekávaného data zahájení realizace, platí přednostně pro zahájení realizace pozdější datum nabytí účinnosti. Datum ukončení realizace se vlivem toho neprodlužuje!
 7. Po dobu uvedenou v bodě č. 6 bude dopravní značení a zařízení udržováno ve stavu odpovídajícím tomuto příkazu a platným zásadám pro jeho provádění a po tuto dobu musí být současně osazeny dopravní značky a zařízení dle stanovení jiných úřadů na těch navazujících pozemních komunikacích, kde to příslušnost daná §77, zák. č. 361/2000 Sb. popř. dalšími předpisy vyžaduje a kde to vyplývá z přílohy.
 8. Pro termín dle podm. č. 6 (po nabytí účinnosti) platí přednostně povolení ÚMOB Slezská Ostrava jako příslušného silničního správ. úřadu vydané podle §25, zákona č. 13/1997 Sb. ve znění pozdějších předpisů pro zvl. užívání místní komunikace II. tř. ul. Škrobálkovy.
 9. V době přítomnosti pracovního vozidla na vozovce ul. Škrobálkovy bude na dotčeném úseku této komunikace zde stanovené přechodné dopr. značení č. B28 (viz vyhl. č. 294/2015 Sb. s dod. tabulkami zakryto. Na dod. tabulce č. E13 v ul. Škrobálkova pod dopr. značkami č. B28 bude uveden skutečný termín průběhu stavebních prací na konkrétním dílčím úseku této komunikace označeném zákazem zastavení (B28) a toto zákazové dopr. značení bude umístováno postupně podle postupu stavebních (montážních) prací. Není přípustné zadat na dod. tabulkách č. E13 na celé ul. Škrobálkově jeden společný termín.
 10. Přechodná úprava dle výkr. příloh č. 03/1 a 03/2 je vzorová, použije se jen po dobu přítomnosti pracovního místa na vozovce ul. Škrobálkovy a bude modifikována podle skutečné dopravně – stavební situace v místě použití. Na každém dílčím úseku ul. Škrobálkovy (dílčí úsek = mezi křižovatkovým úsekem) bude jen jedno pracovní místo ve stejnou dobu.

Za splnění podmínek tohoto příkazu zodpovídá:

právník ELSPOL Elektro s.r.o., IČO: 25865455, se sídlem Stará cesta 230/9, 711 00 Ostrava - Hrušov, zodpovědný pracovník: René Šustík, tel.: 736 689 137.

Poučení:

Při nedodržení podmínek příkazu může být na základě ustanovení §42 a, b, zákona č. 13/1997 Sb., o pozemních komunikacích, ve znění pozdějších předpisů, postupováno vůči odpovědné osobě výzvou osoby pověřené výkonem státního dozoru a při zjištěném neplnění povinností daných uvedeným zákonem i uložením sankce silničním správním úřadem.. Tento příkaz o dopravním značení nenahrazuje povolení silničního správního orgánu k užívání komunikace jiným než obvyklým způsobem podle §25, zákona č. 13/1997 Sb., ve znění pozdějších předpisů, anebo k uzavírce podle §24 téhož zákona. Pokud výsledkem řízení ve věci uvedených povolení je odlišná organizace dopravy než odpovídá tomuto příkazu, jiná omezení sil. provozu a podobně, musí zodpovědná osoba zajistit změnu příkazu, kterým se značení pro danou akci stanoví, jinak je tento příkaz neplatný a oprávnění z něj vyplývající zanikají. Totéž platí, jestliže úřad příslušný pro navazující pozemní komunikace stanoví přechodnou úpravu v rozporu s tímto příkazem.

Tento příkaz dále neřeší úpravy světelných signalizačních zařízení, úpravy vozovek, přemístění zastávek, problematiku kapacit křižovatek apod., což mohou být faktory jinak ovlivňující zvolenou organizaci dopravy, u které je stanovené dopravní značení jen jednou z podmínek zajištění silničního provozu.

Zde stanovená přechodná úprava sil. provozu nenahrazuje dočasné zakázání nebo omezení stání nebo zastavení podle §19a zákona č. 13/1997 Sb. o pozemních komunikacích, ve znění pozdějších předpisů, a neopravňuje k odstranění silničního vozidla z pozemní komunikace ve smyslu §19b téhož zákona.

Odbor dopravy Magistrátu města Ostravy si vyhrazuje právo tento příkaz změnit, doplnit nebo zrušit, bude-li to veřejný zájem vyžadovat.

Odůvodnění:

Na žádost právnické osoby ELSPOL Elektro s.r.o., IČO: 25865455, se sídlem Stará cesta 230/9, 711 00 Ostrava - Hrušov, byl projednán návrh na přechodné dopravní označení stavebních prací na rekonstrukci rozvodu veřejného osvětlení (VO) v oblasti městské čtvrti Kunčičky kolem ul. Římanova Škrobálkova. Práce se týkají též vlastní ul. Škrobálkovy, která je místní komunikací II. tř. Na ní podle návrhu bude jednak omezeno stání a zastavení vozidel v celé délce na pravé straně ve směru jízdy k ul. Vratimovské, tzn. na straně, kde se nachází zařízení VO, a jednak podle postupu prací umisťováno pracovní místo v jízdnímu pruhu rovněž směr ul. Vratimovská tak, aby stavba měla přístup k vedení a sloupům VO nacházejícím se souběžně s vozovkou. Je však potřeba vzít v potaz, že stanovením přechodné úpravy se neposuzuje oprávněnost rozsahu uplatňovaného omezení veřejného provozu a oprávněnost prováděné činnosti (viz poučení).

Situace se tedy označí dopr. značením zakazujícím zastavení, k tomu je v podm. č. 9 opatření, že se musí jednat o platnost zákazu na dílčím úseku ul. Škrobálkovy vždy pro každý dílčí úsek odlišně (postupně) a dopr. značením vymezujícím pracovní místo, pokud bude na vozovce, a ohraničujícím pracovní místo vůči části ponechané pro veřejný silniční provoz. S hledem na posuvný charakter pracovního místa mají být podél něj umístěny dopravní kužely, na situaci upozorní také výstražné dopr. značení. Navržené opatření se jeví jako proporcionální při porovnání požadovaného rozsahu činností, která má probíhat na vozovce místní komunikace II. tř. ul. Škrobálkova s přihlédnutím k předpokládanému výskytu a charakteru pracovního místa, a použitým dopr. značením a zařízením, jež limituje stání a zastavení vozidel na dílčích úsecích a jež vymezuje pracovní místo. Jestliže by nedošlo k navrženému omezení jízdy podél pracovního místa, mohla by být na jedné straně ohrožena bezpečnost pracovníků stavby, na druhé straně i samotných účastníků sil. provozu. Jestliže by nedošlo k omezení stání zastavení na vozovce v místě prací, bylo případně až znemožněno pro vedení stavby. Další dopr. značení a zařízení pak má pozitivní vliv na bezpečnost sil. provozu tím, že upozorňuje projíždějící řidiče na stavební práce. V podm. č. 10 se mj. specifikuje použití označení jen jedno prac. místo, jelikož více pracovních míst současně by bylo zmatečné a mohlo by dezorientovat řidiče, případně zhoršit plynulost a bezpečnost sil. provozu. Také se odkazuje na povolení zvl. užívání komunikace dle spec. právního předpisu (podm. č. 8). V dalších podmínkách stanovené úpravy je garantováno provedení dopr. značení ve shodě se správcem vozovky dotčené místní komunikace, kterým jsou Ostravské komunikace, a. s., a také provedení dopr. značek a zařízení ve shodě s technickými předpisy platnými pro daný obor činnosti na pozemních komunikacích.

V průběhu projednání bylo zjištěno, že navržené a doplněné přechodné opatření v silničním provozu odpovídá nutným potřebám informování všech dotčených účastníků sil. provozu a nutným potřebám zajištění bezpečnosti jejich pohybu po komunikacích v blízkosti stavby a současně že přechodná úprava je navržena k užití jen v takovém rozsahu a takovým způsobem, jak to nezbytně vyžaduje bezpečnost a plynulost provozu na pozemních komunikacích. Přechodné dopr. značení je navrženo

podle vyhl. č. 294/2015 Sb. ve znění pozdějších předpisů, detailní umístění je patrné z výkresových příloh. Projednání s dotčenými orgány, zejména s MŘ Policie ČR Ostrava, Dopravní inspektorát, se uskutečnilo dne 27.8.2026 s kladným výsledkem.

Příloha:

-situační výkresy dle podmínky č. 1

Rozhodnutí o námitkách:

Podle ustanovení §77, odst. 5, zákona č. 361/2000 Sb. o provozu na pozemních komunikacích a změnách některých zákonů (zákon o silničním provozu), ve znění pozdějších předpisů, nedoručuje příslušný správní úřad návrh opatření obecné povahy a nevyzývá dotčené osoby k podání připomínek nebo námitek.

Poučení o odvolání:

Proti opatření obecné povahy nelze podat opravný prostředek (§173, odst. 2, zákona). Opatření obecné povahy podle §77, odst. 5, zákona č. 361/2000 Sb. o provozu na pozemních komunikacích a změnách některých zákonů (zákon o silničním provozu), ve znění pozdějších předpisů, nabývá účinnosti pátým dnem po vyvěšení.

"otisk úředního razítka"

Ing. Břetislav Glumbík
vedoucí odboru dopravy

-podepsáno elektronicky-

Rozdělovník (datovou schránkou):



1. ELSPOL Elektro s.r.o., Stará cesta 230/9, 711 00 Ostrava
2. Ostravské komunikace, a.s., Novoveská 25/1266, 709 00 Ostrava
3. MŘ Policie ČR - DI, Výstavní 55, 703 49 Ostrava
4. SMO, ÚMOb Slezská Ostrava

S žádostí o vystavení této veř. vyhlášky na dobu 15-ti dnů (datovou schránkou) :

5. ÚMOb Slezská Ostrava

S žádostí o vystavení této veř. vyhlášky na dobu 15-ti dnů a zaslání potvrzení o době vyvěšení (datovou schránkou) :

6. MMO, odbor vnitřních věcí, odd. SIS -zde

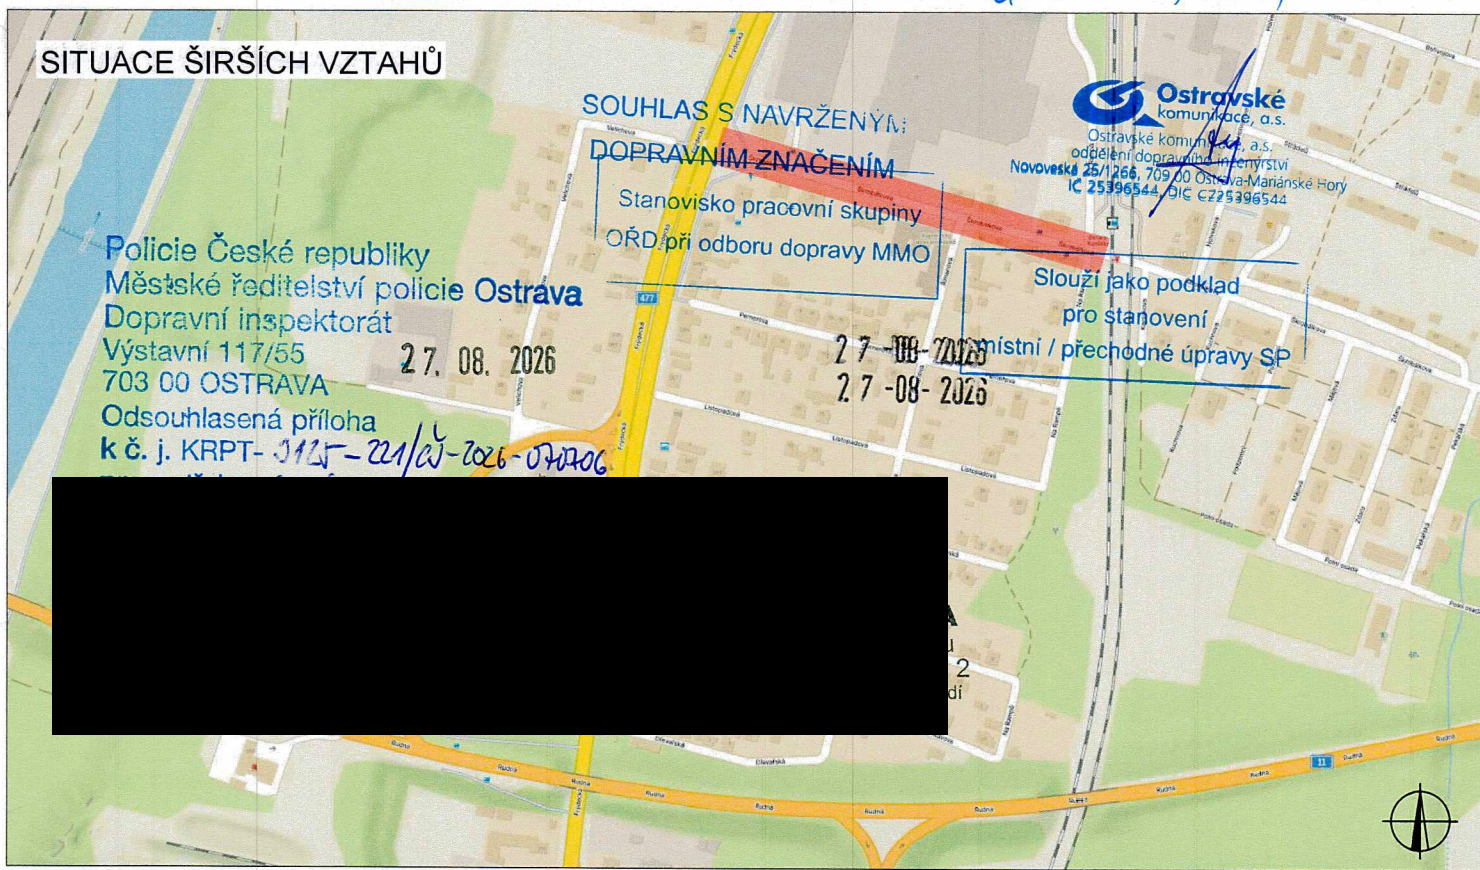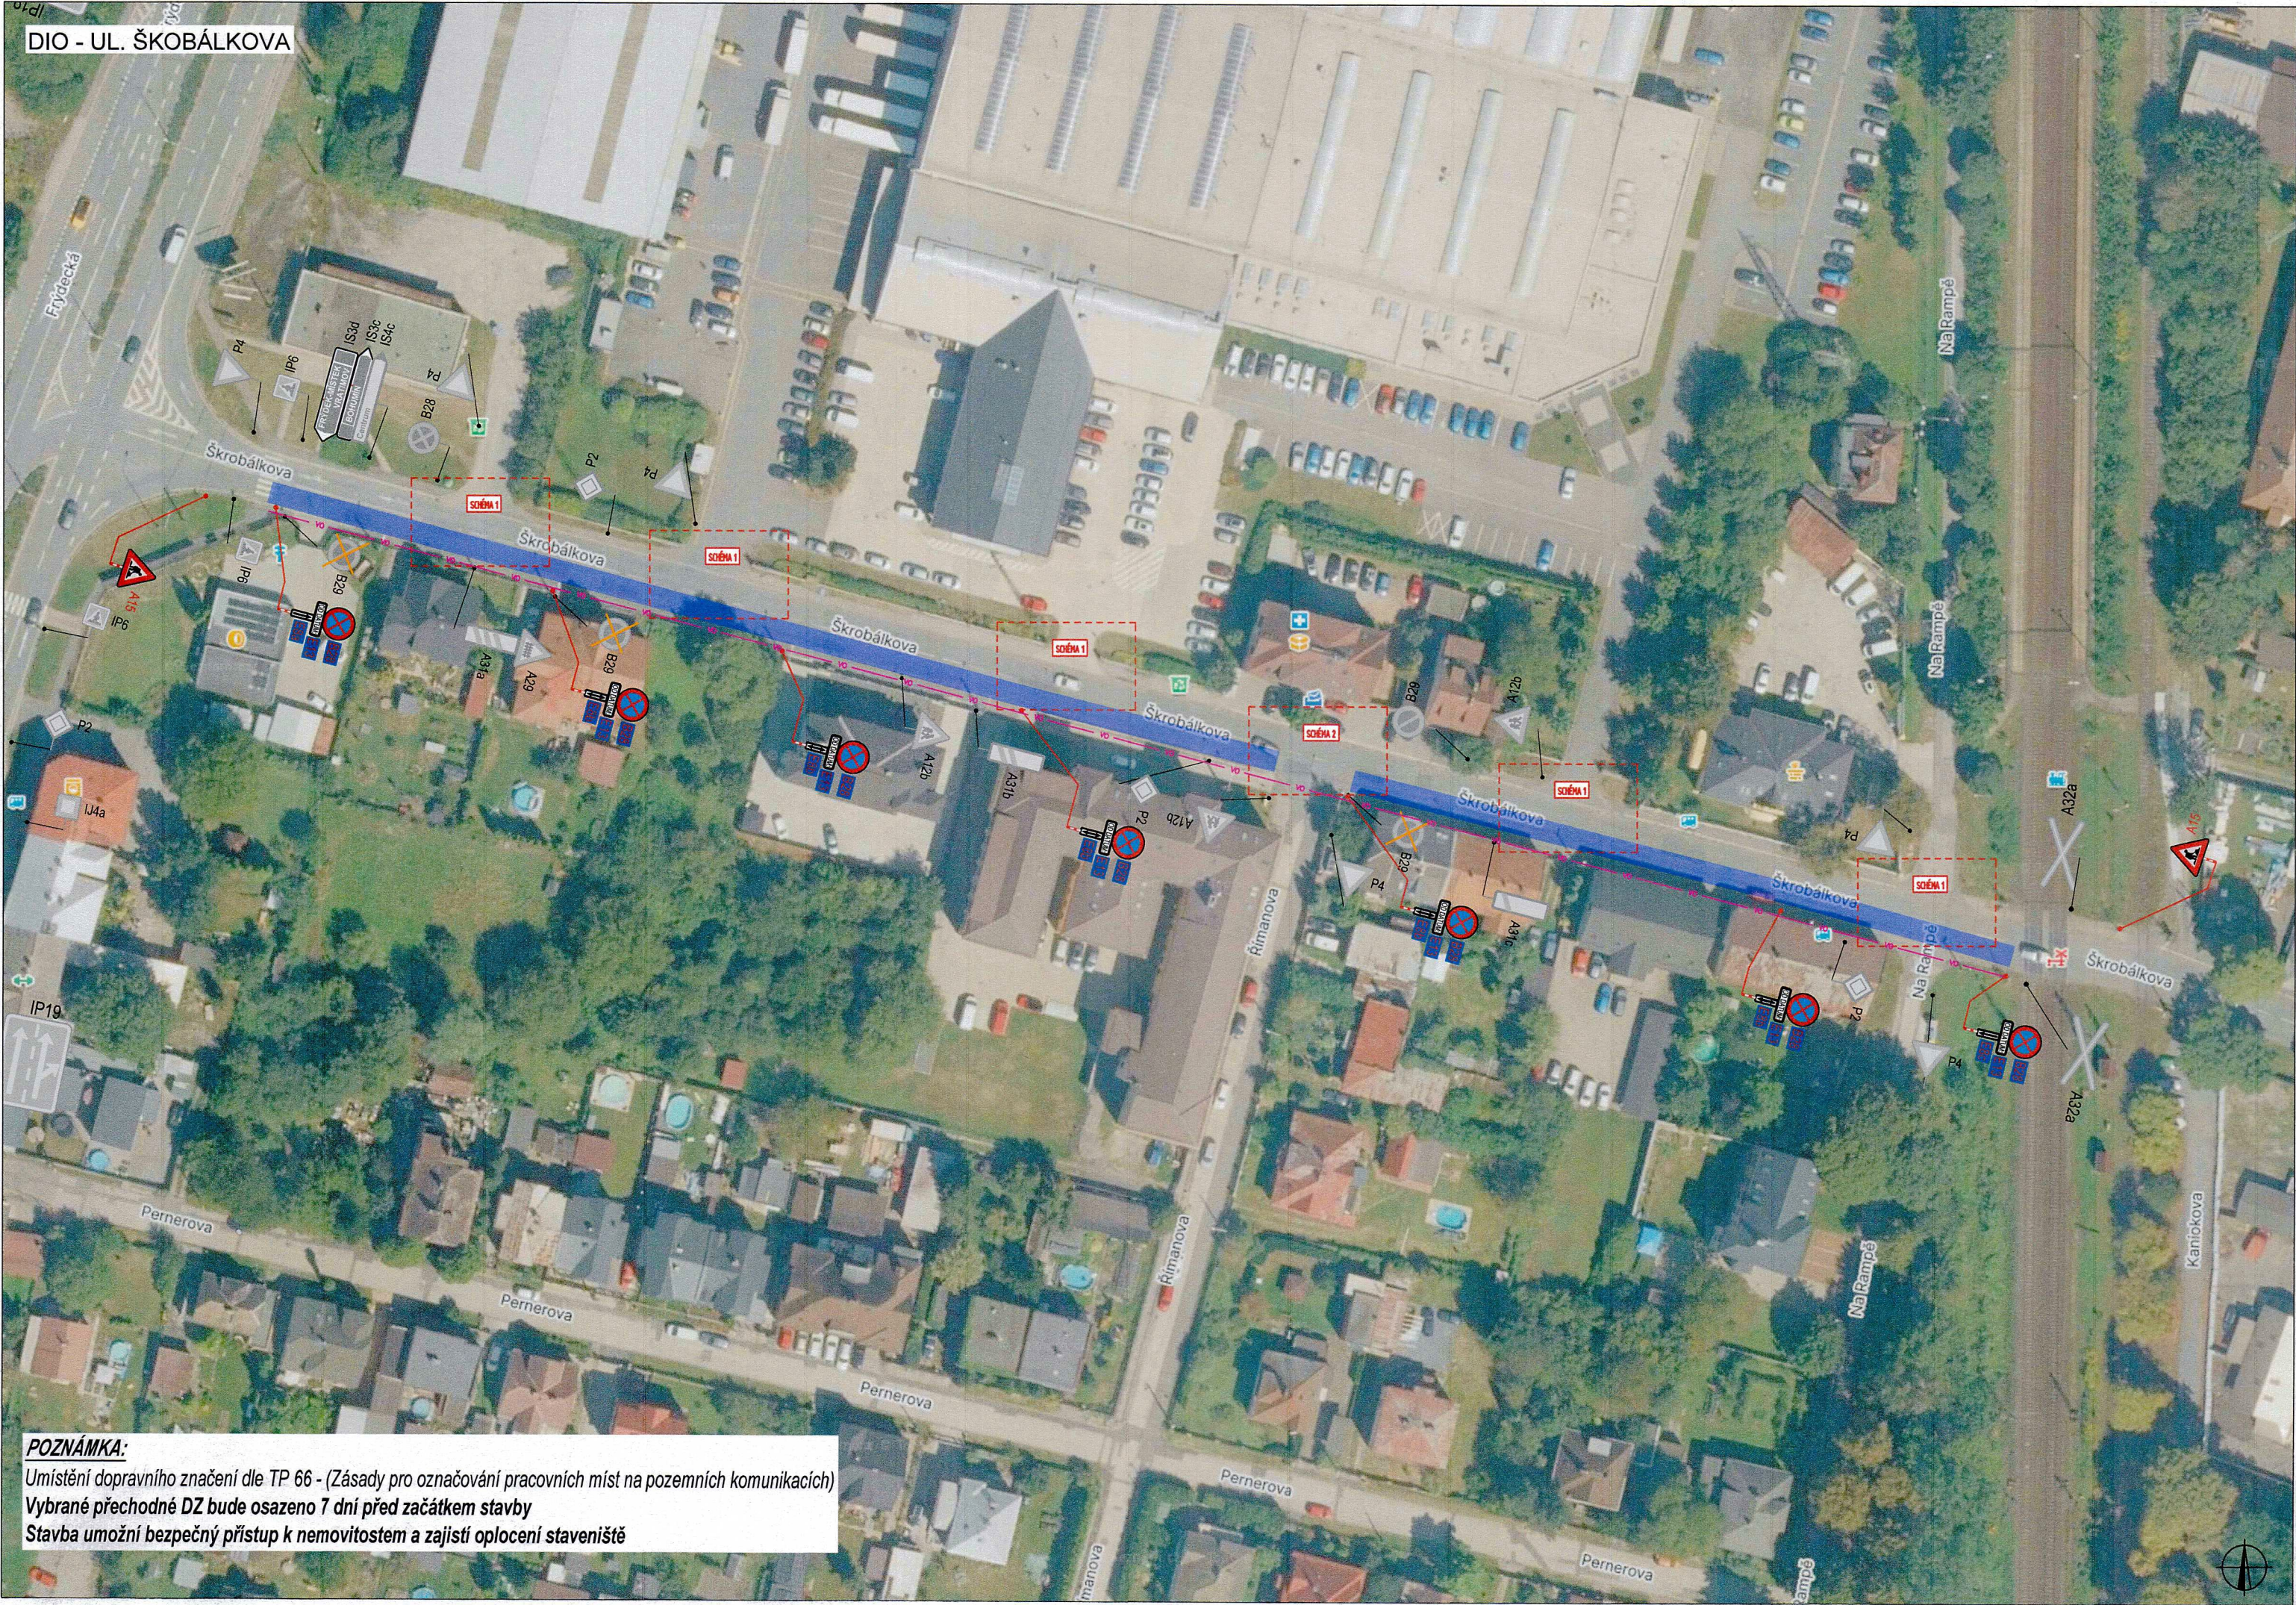

LEGENDA		por. Mgr. Lubomír Pokorný	
	TRVALÉ SVISLÉ DOPRAVNÍ ZNAČENÍ		PRACOVNÍ MÍSTO
	DOČASNÉ ZNEPLATNĚNÉ TRVALÉ DOPRAVNÍ ZNAČENÍ		POHYB PLOŠINY
	NAVRŽENÉ PŘECHODNÉ DOPRAVNÍ ZNAČENÍ		NAVRŽENÉ PŘECHODNÉ DOPRAVNÍ ZNAČENÍ OSAZENO 7 DŇÍ PŘEDEM



Vypracoval/a: Bc. Lucie Ondráčková podpis:	Zodpovědná osoba: [Signature]	Zhotovitel: Victor Zen AZ-DIO DOPRAVNÍ INŽENÝRING https://www.az-dio.cz/ +420 606 888 161 az-dio@az-dio.cz
Technická kontrola: Victor Zen podpis:	Vedoucí projektant: Victor Zen podpis:	Formát: 7A4
Místo: OBEC: Ostrava [554821], K.Ú: Kunčice nad Ostraví [714224]	Stavba / Akce: REKONSTRUKCE VO OBLAST ŠKROBÁLKOVA-ŘÍMANOVA	Datum: 08/2026
Popis: DIO - UL. ŠKOBÁLKOVA		Příloha č.: 03

por. Mgr.
Lubomír Pokorný

Podpsal por. Mgr. Lubomír Pokorný
DN: cn=por. Mgr. Lubomír Pokorný,
o=CZ, ou=Krajské ředitelství policie
Moravskoslezského kraje se sídlem v
Ostravě, ou=Krajské ředitelství policie
Moravskoslezského kraje
Datum: 2026.08.03 08:46:17 +02'00'

27-08-2026

Slouží jako podklad
pro stanovení
místní / přechodné úpravy S

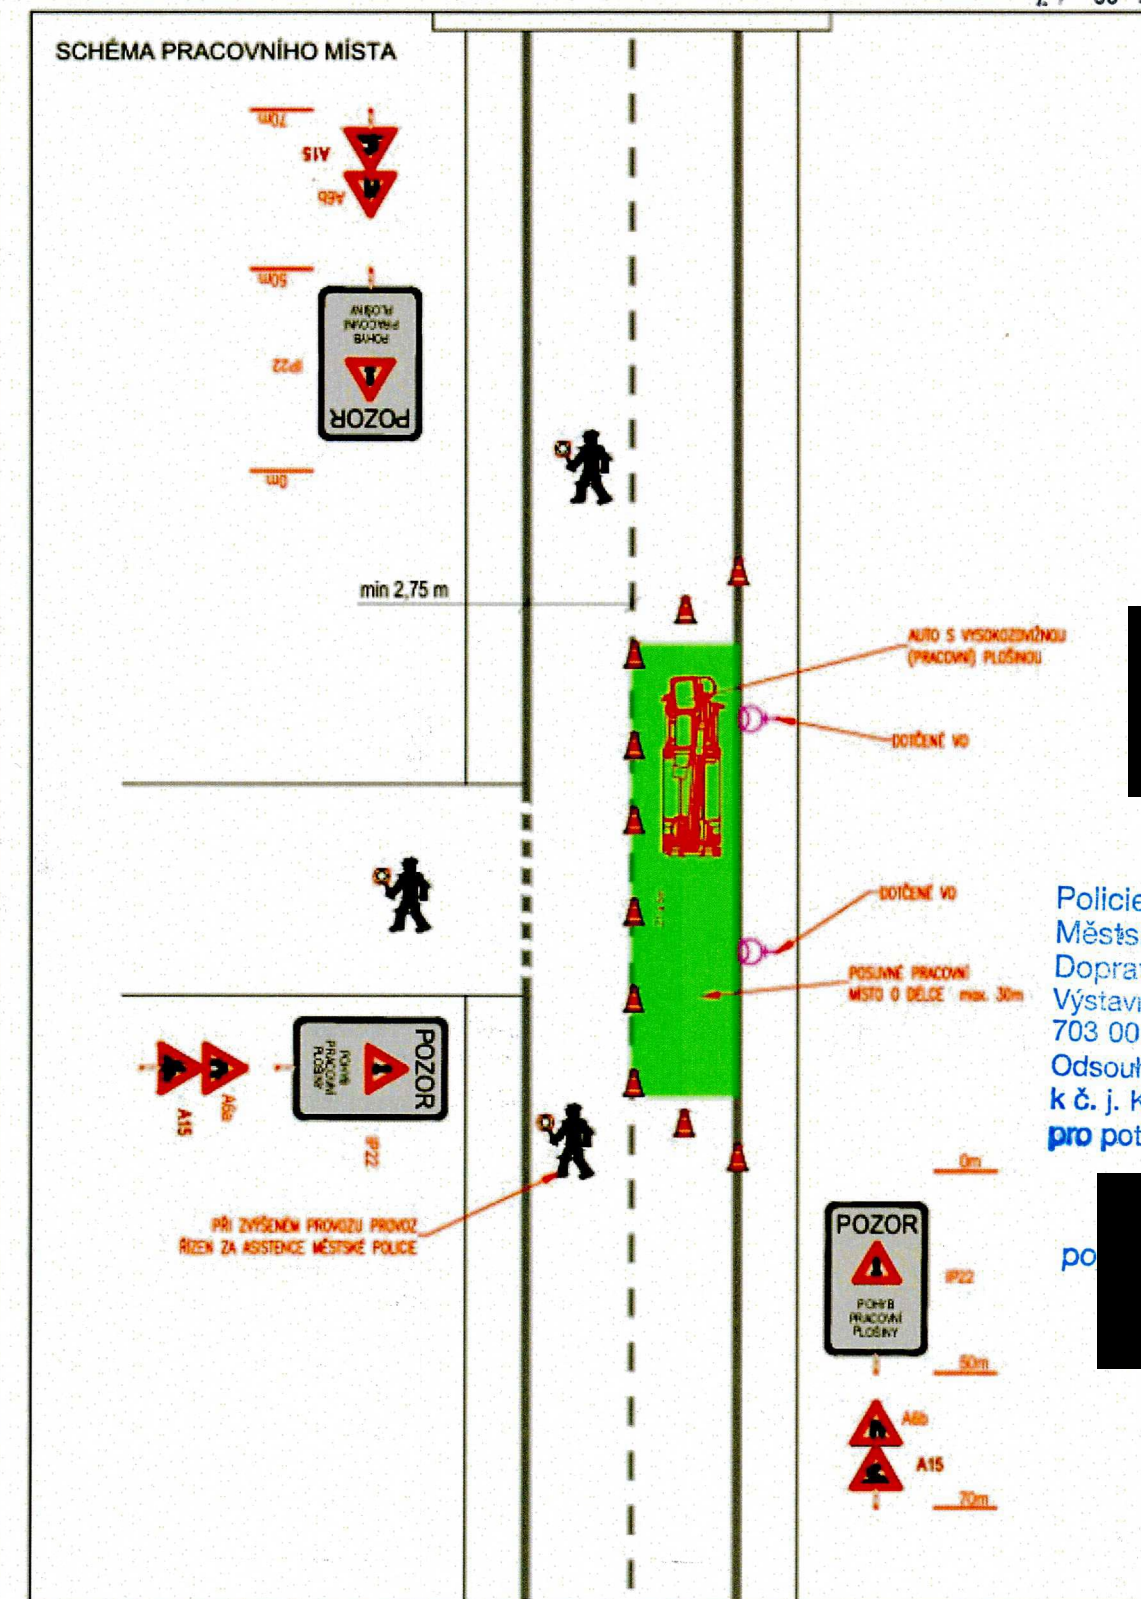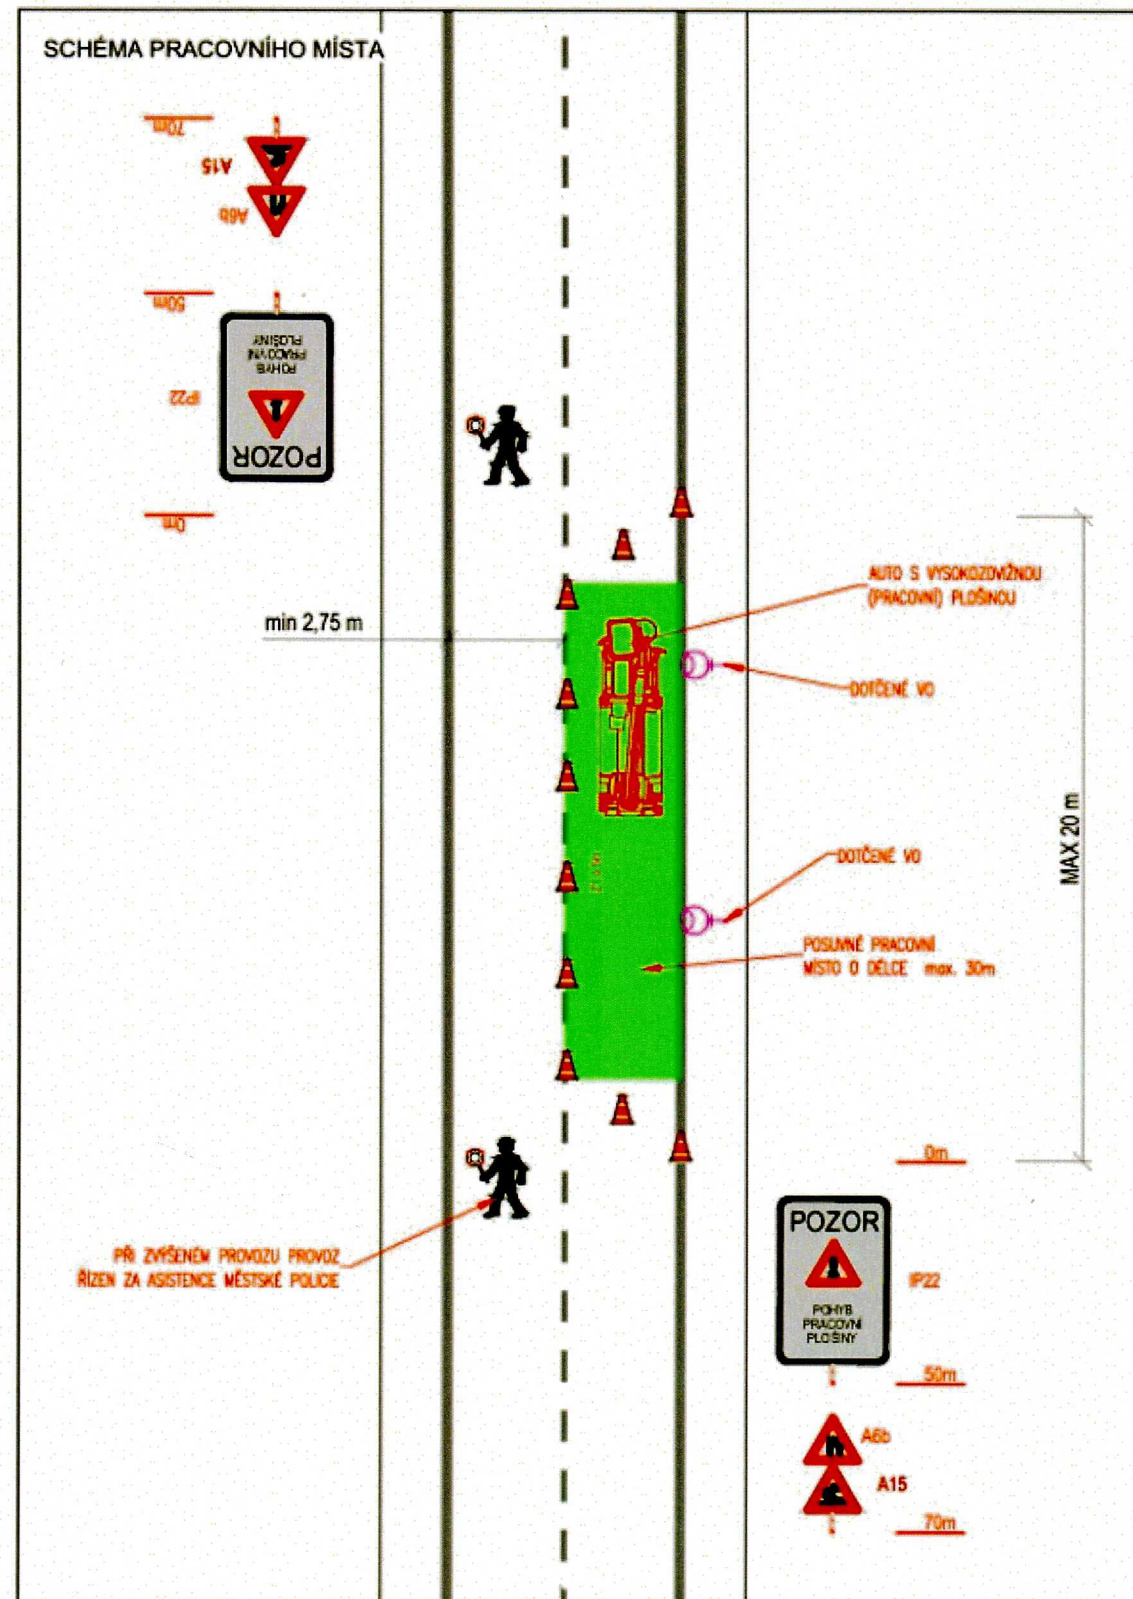

SOUHLA
DOPRA

ST
MĚS
Úřad
Sl
odbor do

Policie České republiky
Městské ředitelství policie Ostrava
Dopravní inspektorát
Výstavní 117/55
703 00 OSTRAVA
Odsouhlasená příloha
k č. j. KPPT-2125-221/2-2026-07206
pro potřeby 125/6020, 2. 13/478.

27. 08. 2026



po

por. Mgr.
Lubomír Pokorný

Podpis por. Mgr. Lubomíra Pokorného
DN: cn=por. Mgr. Lubomír Pokorný,
c=cz, o=Krajské ředitelství policie
Moravskoslezského kraje se sídlem v
Ostravě, ou=Krajské ředitelství policie
Moravskoslezského kraje
Datum: 2026.09.03 08:46:05 +0200

Stanovisko pracovní skupiny
OŘD při odboru dopravy MMO

27-08-2026

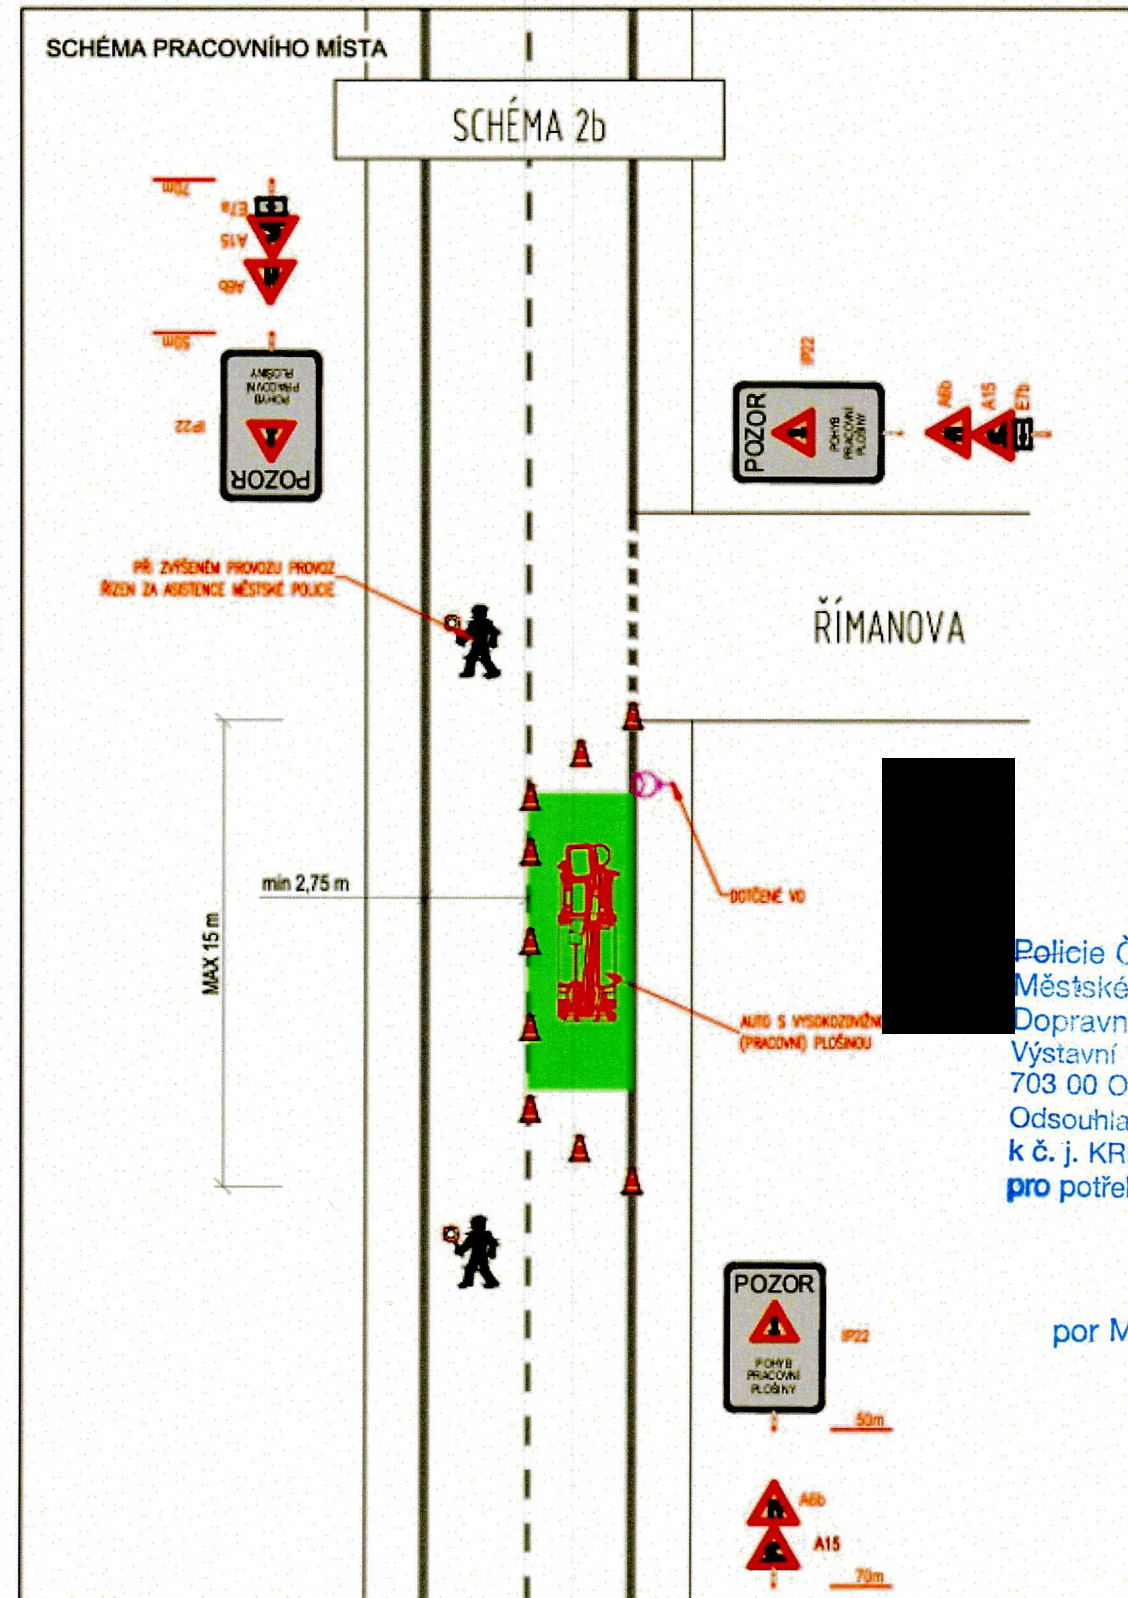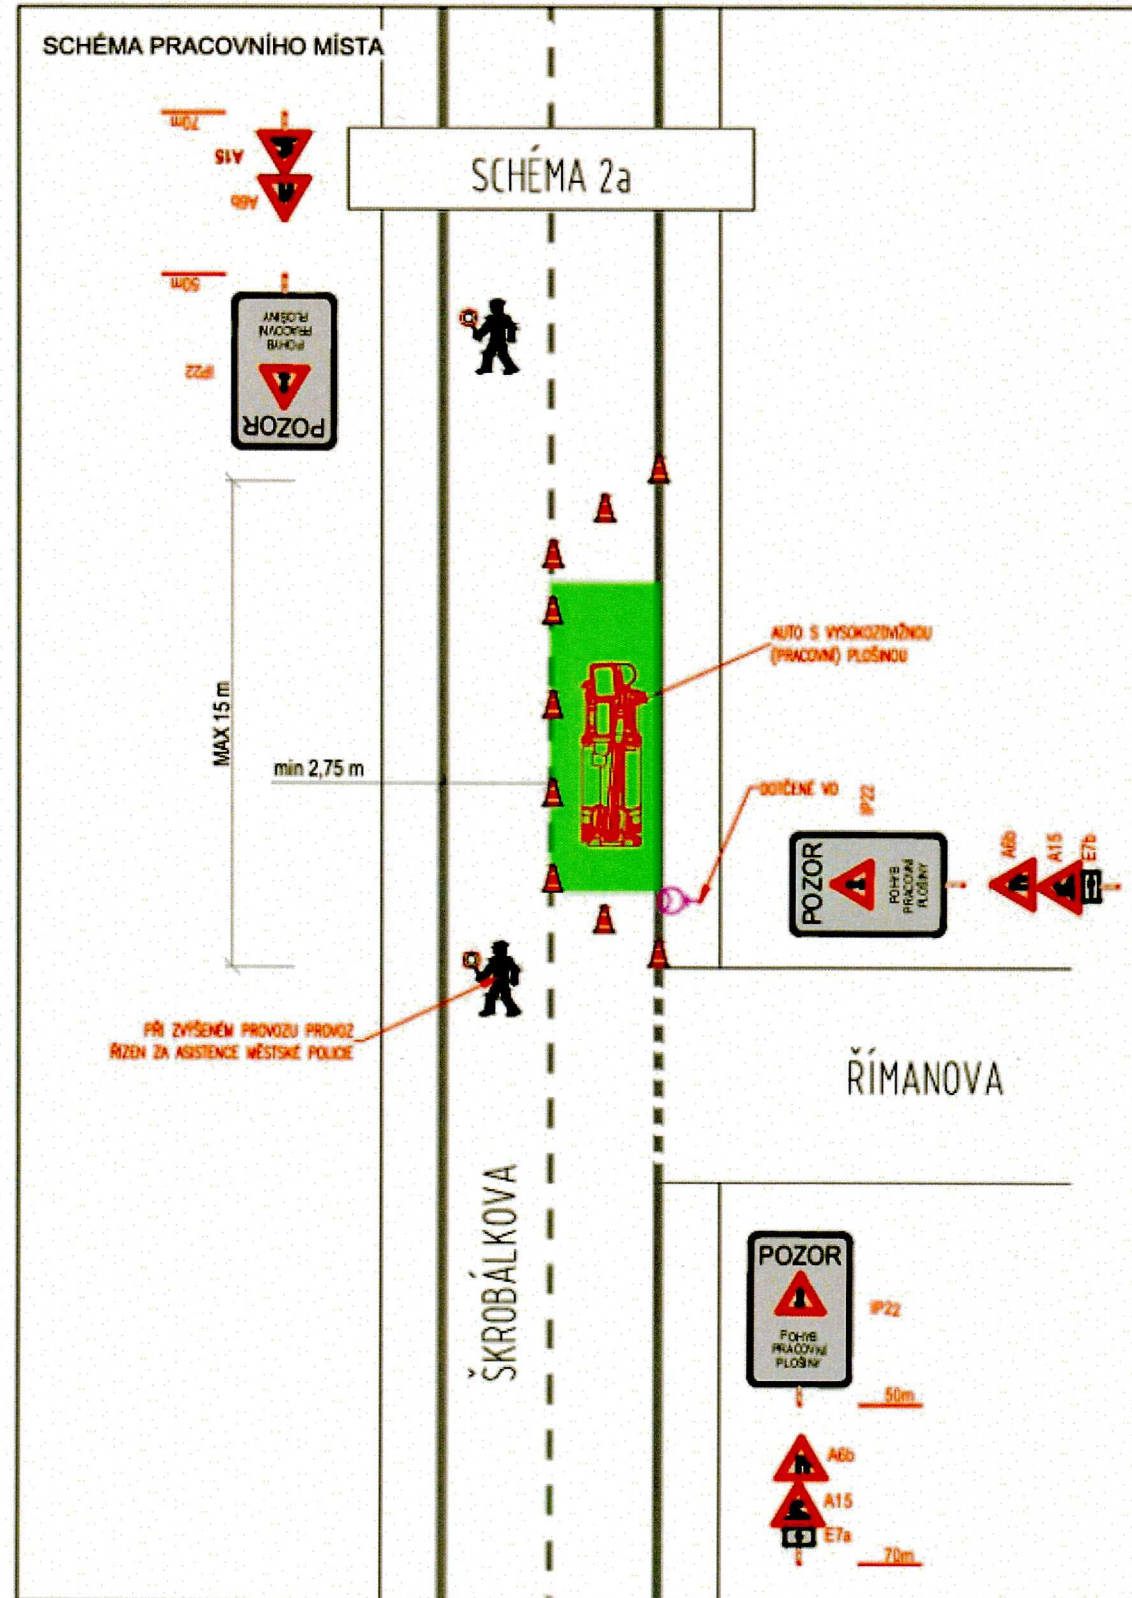

Slouží jako podklad
pro stanovení
místní / přechodné úpravy S

SOUHLAS S NAVRŽENÝM
DOPRAVNÍM ZNAČENÍM

S
MĚS
Úřad
odbor d

Policie České republiky
Městské ředitelství policie Ostrava
Dopravní inspektorát
Výstavní 117/55
703 00 OSTRAVA
Odsouhlasená příloha
k č. j. KRPT- 3125- 221/07- 2026- 072026
pro potřeby:

27. 08. 2026

§ 25/6 a 42 z. 13/97 s.l.
§ 72/26, 78/13 z. 34/2000 s.l.

por Mgr. L