

Vaše značka: 2422/2026-HTO/MAG/S

Ze dne: 10.09.2026

Č. j.: SMO/626640/26/OD/Bal

– dle rozdělovníku –

Sp. zn.: S-SMO/620762/26/OD/3

Vyřizuje: Ing. Libor Baláš

Telefon: 599 442 317

E-mail: libor.balas@ostrava.cz

Datum: 14.9.2026

VEŘEJNÁ VYHLÁŠKA

Dopravní značení na místních komunikacích

- I. Zveřejnění návrhu opatření obecné povahy
- II. Výzva k podání připomínek
- III. Určení lhůty

Magistrátu města Ostravy, odboru dopravy, byl dne 11. 9. 2026 doručen návrh města Klimkovic, se sídlem Lidická 1, 742 83 Klimkovic, na vydání opatření obecné povahy, kterým se navrhuje stanovení místní úpravy dopravního značení na parkovišti u hřbitova ve městě Klimkovic, spočívající v umístění dopravní značky u vjezdu IP 13b (Parkoviště s parkovacím kotoučem) a doplněné dodatkovou tabulkou E 13 “MAX. 2 HOD” v rámci akce:

„Úprava dopravního značení na parkovišti u hřbitova v Klimkovicích“.

Magistrát města Ostravy, odbor dopravy, podle § 124 odst. 6 zákona č. 361/2000 Sb. o provozu na pozemních komunikacích a změnách některých zákonů (zákon o silničním provozu), ve znění pozdějších předpisů, věcně a podle § 1 zákona č. 314/2002 Sb., o stanovení obcí s pověřeným obecním úřadem a ustanovení § 12 vyhlášky č. 346/2020 Sb., o stanovení správních obvodů obcí s rozšířenou působností, území obvodů hlavního města Prahy a příslušnosti některých obcí do jiného okresu, místně příslušný úřad obce s rozšířenou působností,

zveřejňuje

návrh opatření obecné povahy ve smyslu ustanovení § 172 odst. 1 zákona č. 500/2004 Sb. správní řád, ve znění pozdějších předpisů (dále jen „správní řád“). Návrh opatření obecné povahy je zveřejněn v příloze této veřejné vyhlášky a způsobem umožňující dálkový přístup na webových stránkách www.ostrava.cz.

Odbor dopravy Magistrátu města Ostravy podle § 172 odst. 1 a podle § 172 odst. 5 správního řádu

vyzývá

dotčené osoby, aby k návrhu opatření se ve lhůtě 30 dnů ode dne zveřejnění podávaly připomínky anebo námítky a vlastnické nemovitosti, jejichž práva, povinnosti nebo zájmy související s výkonem vlastnického

práva mohou být opatřením obecné povahy přímo dotčeny, aby podali proti návrhu opatření písemné odůvodněné námitky v zákonné lhůtě 30 dnů ode dne jeho zveřejnění.

Poučení:

Podle ustanovení § 172 správního řádu mohou opatřením dotčené osoby a dotčení vlastníci nemovitostí podávat připomínky nebo námitky k jeho návrhu, resp. v případě vlastníků nemovitostí písemné odůvodněné námitky. Vlastníkům zákon k tomu určuje lhůtu 30 dnů. Vzhledem k tomu, že dotčeným osobám na rozdíl od dotčených vlastníků nemovitostí nestanoví zákon lhůtu k podání připomínek nebo námitek, určil tuto lhůtu správní orgán, a to v totožné délce 30 dnů od zveřejnění. Dnem zveřejnění je poslední den lhůty určené pro vyvěšení na úřední desce. K později uplatněným námitkám nebo připomínkám se nepřihlíží a zmeškání úkonu nelze prominout. Rozsah opatření vyplývá z textu této vyhlášky, do spisu a podkladů lze nahlédnout v sídle úřadu – Magistrát města Ostravy, Prokešovo náměstí 8, Ostrava, kancelář 283 (oprávněná úřední osoba Ing. Libor Baláš, nejlépe po předchozí telefonické domluvě).

Úřad města Klimkovic a Středisko informačních služeb Magistrátu města Ostravy žádáme, aby tuto veřejnou vyhlášku vystavily na dobu 15 dnů na svých úředních deskách.

Ing. Břetislav Glumbík
vedoucí odboru dopravy
-elektronicky podepsáno-

Přílohy:

- návrh opatření obecné povahy včetně grafické přílohy. Rozsah opatření vyplývá z textu této vyhlášky, do spisu a podkladů lze nahlédnout v sídle úřadu – Magistrát města Ostravy, Prokešovo náměstí 8, Ostrava, kancelář 283 (nejlépe po předchozí telefonické domluvě).

Rozdělovník:

1. Město Klimkovic, Lidická 1, 742 83 Klimkovic
2. Policie ČR MŘ DI Ostrava, Výstavní 55, 703 49 Ostrava
3. MMO, odbor vnitřních věcí, odd. SIS – zde

PŘÍLOHA:

Návrh opatření obecné povahy

Stanovení dopravního značení (trvalého) č.11834/26/Klimkovice

Magistrát města Ostravy, odbor dopravy podle § 124 odst. 6 zákona č. 361/2000 Sb. o provozu na pozemních komunikacích, ve znění pozdějších předpisů (dále jen „dopravní zákon“), věcně příslušný a podle § 1 zákona č. 314/2002 Sb., o stanovení obcí s pověřeným obecním úřadem a ustanovení § 12 vyhlášky č. 346/2020 Sb., o stanovení správních obvodů obcí s rozšířenou působností, území obvodů hlavního města Prahy a příslušnosti některých obcí do jiného okresu, místně příslušný úřad obce s rozšířenou působností stanoví pro silnice II. a III. třídy a pro místní komunikace I. až IV. třídy ve svém správním obvodu ve smyslu § 77, dopravního zákona, místní úpravu silničního provozu dle situací umístění dopravního značení na silnicích a místních komunikacích v městě Klimkovice v rámci akce

„Úprava dopravního značení na parkovišti u hřbitova v Klimkovicích“.

Podmínky stanovení:

1. Stanovení bude provedeno podle v příloze doložené situace umístění dopravního značení, odsouhlasené Policií ČR MŘ DI Ostrava pod č.j. KRPT-206172-5/ČJ-2026-070706 ze dne 14. 8. 2026.
2. Před realizací dopravního značení budou ověřeny trasy podzemních vedení tak, aby nedošlo k dotčení vedení. Rovněž je třeba respektovat práva vlastníků objektů a nemovitostí na silničním pozemku i mimo něj.
3. Dopravní značení a zařízení užívané podle tohoto stanovení musí splňovat ustanovení § 62 odst. 6 dopravního zákona a vyhlášky č. 294/2015 Sb. provádějící dopravní zákon, musí být v souladu se zásadami pro jeho provádění a umístování dle TP 65, musí být v reflexní úpravě podle ČSN EN 12899-1 a ČSN EN 1436 a lze použít výhradně dopravní značky a zařízení schválené na pozemních komunikacích Ministerstvem dopravy ČR.
4. Termín realizace: do 30 dnů od nabytí účinnosti.
5. Osazení dopravního značení zajistí město Klimkovice prostřednictvím Technické správy města Klimkovic, IČO: 00298051, Ostravská 96, Klimkovice. Za správnost provedení odpovídá p. Martin Boxan, tel.: 777 642 831.

Poučení:


Toto stanovení dopravního značení nenahrazuje povolení silničního správního orgánu k užívání komunikace jiným než obvyklým způsobem podle § 25 silničního zákona anebo k uzavěře podle § 24 téhož zákona. Pokud výsledkem řízení ve věci uvedených povolení je odlišná organizace dopravy, než odpovídá tomuto stanovení, jiná omezení silničního provozu a podobně, musí zodpovědná osoba zajistit změnu stanovení, kterým se značení pro danou akci stanoví, jinak je toto stanovení neplatné a oprávnění z něj vyplývající zanikají. Totéž platí, jestliže úřad (vlastník) příslušný pro navazující pozemní komunikace stanoví přechodnou úpravu v rozporu s tímto stanovením. Toto stanovení dále neřeší úpravy vozovek, problematiku kapacit křižovatek apod., což mohou být faktory jinak ovlivňující zvolenou organizaci dopravy, u které je stanovené dopravním značení jen jednou z podmínek zajištění silničního provozu. Rovněž přiměřenost rozsahu a charakteru akce vůči stanovenému dopravnímu značení garantuje žadatel. Odbor dopravy Magistrátu města Ostrava si vyhrazuje právo stanovení změnit, doplnit anebo zrušit, bude-li to vyžadovat veřejný zájem.

Odůvodnění:


Na základě návrhu města Klimkovice, se sídlem Lidická 1, 742 83 Klimkovice, byla posouzena potřeba stanovení místní úpravy provozu na pozemních komunikacích spočívající v úpravě dopravního režimu na ul. Havlíčkova ve městě Klimkovice. Navržené opatření spočívá v umístění dopravní značky IP 13b „Parkoviště s parkovacím kotoučem“ doplněné dodatkovou tabulkou E 13 „MAX. 2 HOD“, a to dle přiložené situace. Důvodem navrhované úpravy je potřeba regulace parkování v dotčené lokalitě a zajištění vyšší obrátkovosti vozidel na vyhrazených parkovacích místech. Účelem navrženého opatření je zvýšení dostupnosti parkovacích

míst pro širší okruh uživatelů v průběhu dne a zamezení jejich dlouhodobému obsazování. Navržená místní úprava provozu je způsobilá přispět k efektivnějšímu využívání parkovacích míst a ke zvýšení jejich dostupnosti pro širší okruh uživatelů. Současně představuje přiměřený zásah do užívání pozemní komunikace. Správní orgán proto dospěl k závěru, že navržená místní úprava provozu je důvodná, odpovídá místním podmínkám a sleduje veřejný zájem na účelné organizaci dopravy v dané lokalitě. Projekt byl projednán s Policií ČR, MŘ DI Ostrava dne 14. 8. 2026 bez zásadních námitek. Správní orgán proto návrh shledal důvodným.

Přílohy: - situační výkresy úpravy dopravního značení dle podmínky č.1

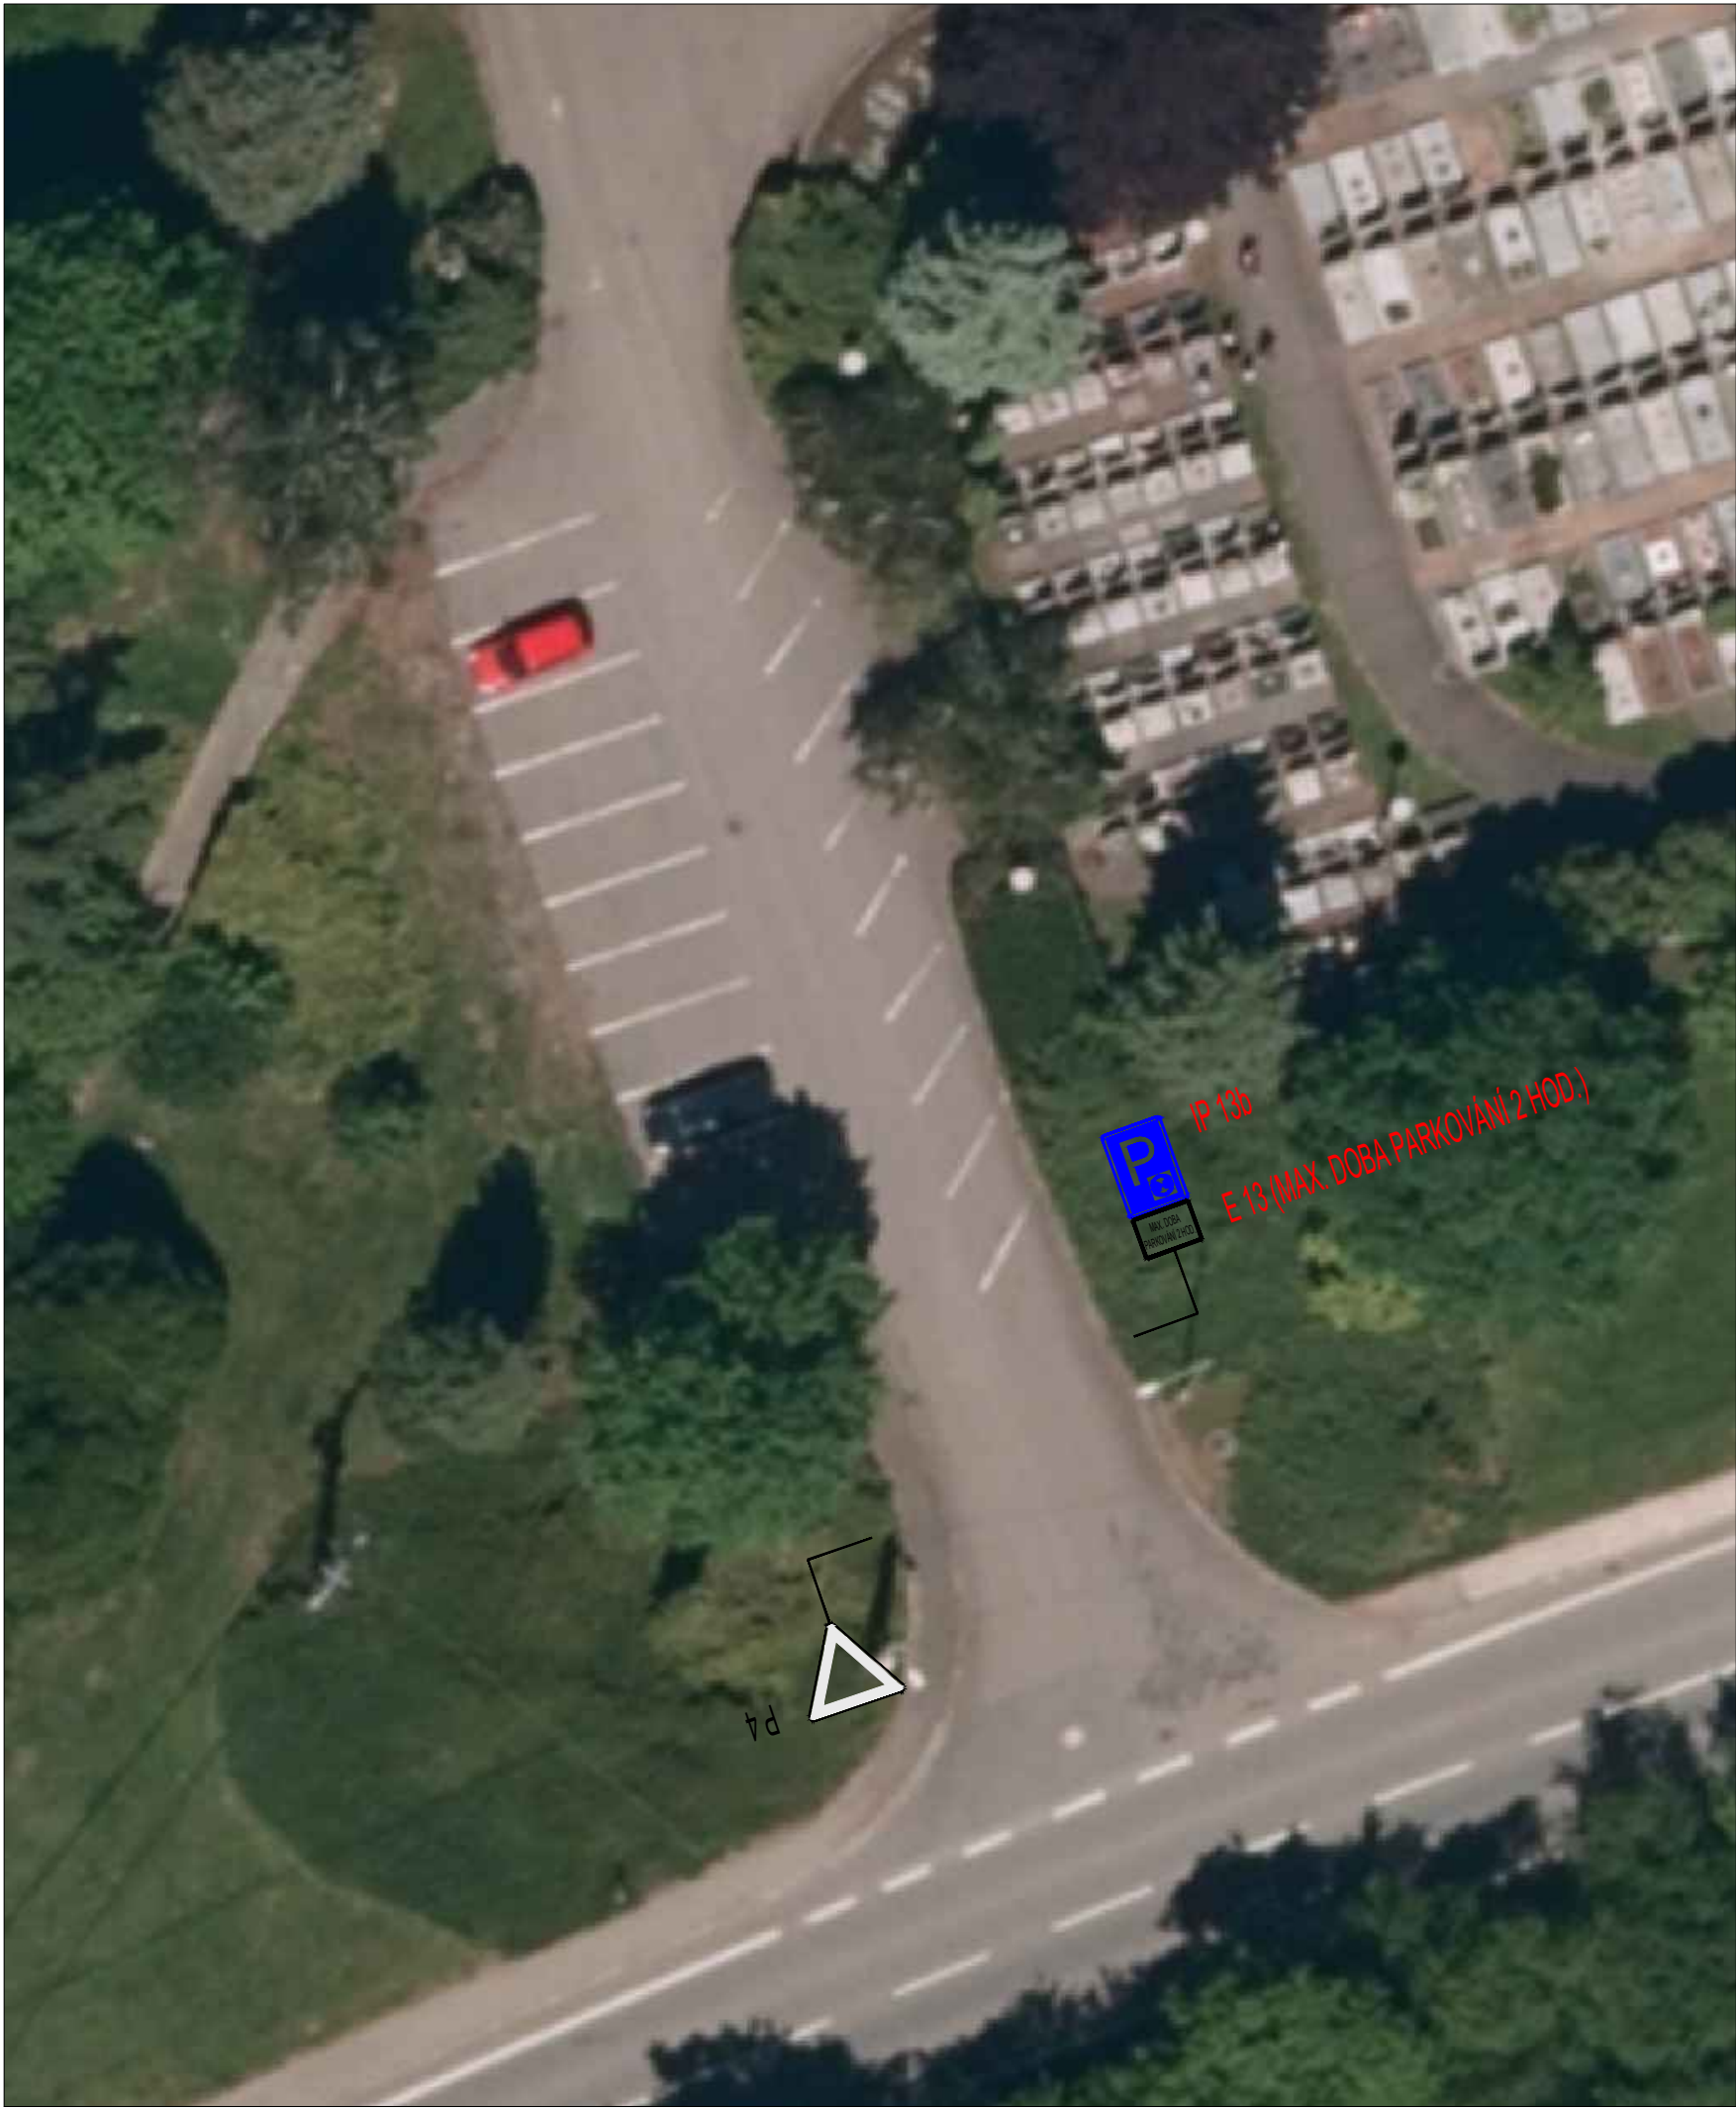

LEGENDA DOPRAVNÍHO ZNAČENÍ:

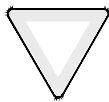 P4 STÁVAJÍCÍ SVISLÉ DOPRAVNÍ ZNAČENÍ

 IP 13b NOVÉ SVISLÉ DOPRAVNÍ ZNAČENÍ


E 13 (MAX. DOBA PARKOVÁNÍ 2 HOD.)

STÁVAJÍCÍ VODOROVNÉ ZNAČENÍ V 10b a V 10c BUDE PŘEZNAČENO
VE STEJNÉ POLOZE NA V 10g (Omezené stání) – modrá barva




M 1:250

Mapový podklad: mapový portál www.mapy.cz

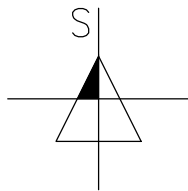

zakázka: Úprava dopravního značení
na parkovišti u hřbitova v Klimkovicích

objednatel: Město Klimkovice
Lidická 1
742 83, Klimkovice

 vypracoval: Ing. Miroslav Knápek  Tel.: 724 798 028
www.projektant-dopravniich-staveb.cz

stupeň: DPS formát:
datum: 07/2026 2xA4

název výkresu:

měřítko: 1: 250

Situace

archivní číslo:

DZ2607–01