

Vaše značka: DL0969/2026

Ze dne: 15.09.2026

Č. j.: SMO/635759/26/OD/Bal

– dle rozdělovníku –

Sp. zn.: S-SMO/630825/26/OD/3

Vyřizuje: Ing. Libor Baláš

Telefon: 599 442 317

E-mail: libor.balas@ostrava.cz

Datum: 17.9.2026

VEŘEJNÁ VYHLÁŠKA

Dopravní značení na místních komunikacích

- I. Zveřejnění návrhu opatření obecné povahy
- II. Výzva k podání připomínek
- III. Určení lhůty

Magistrátu města Ostravy, odboru dopravy, byl dne 15. 9. 2026 doručen návrh obce Dolní Lhota, IČO: 00535133, Poštovní 250, 747 66 Dolní Lhota na vydání opatření obecné povahy. Předmětem návrhu je stanovení místní úpravy provozu na pozemních komunikacích spočívající v umístění trvalého dopravního značení na území obce Dolní Lhota, na pozemku žadatele v katastrálním území Dolní Lhota. Navrhovaná úprava spočívá ve vytvoření zákazu stání na ul. Na Předměstí, a to v souladu se situačním výkresem dopravního značení (viz příloha) v rámci akce:

„Obec Dolní Lhota, zákaz stání na ul. Na Předměstí“.

Magistrát města Ostravy, odbor dopravy, podle § 124 odst. 6 zákona č. 361/2000 Sb. o provozu na pozemních komunikacích a změnách některých zákonů (zákon o silničním provozu), ve znění pozdějších předpisů, věcně a podle § 1 zákona č. 314/2002 Sb., o stanovení obcí s pověřeným obecním úřadem a ustanovení § 12 vyhlášky č. 346/2020 Sb., o stanovení správních obvodů obcí s rozšířenou působností, území obvodů hlavního města Prahy a příslušnosti některých obcí do jiného okresu, místně příslušný úřad obce s rozšířenou působností,

zveřejňuje

návrh opatření obecné povahy ve smyslu ustanovení § 172 odst. 1 zákona č. 500/2004 Sb. správní řád, ve znění pozdějších předpisů (dále jen „správní řád“). Návrh opatření obecné povahy je zveřejněn v příloze této veřejné vyhlášky a způsobem umožňující dálkový přístup na webových stránkách www.ostrava.cz.

Odbor dopravy Magistrátu města Ostravy podle § 172 odst. 1 a podle § 172 odst. 5 správního řádu

vyzývá

dotčené osoby, aby k návrhu opatření se ve lhůtě 30 dnů ode dne zveřejnění podávaly připomínky anebo námítky a vlastníky nemovitostí, jejichž práva, povinnosti nebo zájmy související s výkonem vlastnického práva mohou být opatřením obecné povahy přímo dotčeny, aby podali proti návrhu opatření písemné odůvodněné námítky v zákonné lhůtě 30 dnů ode dne jeho zveřejnění.

Poučení:

Podle ustanovení § 172 správního řádu mohou opatřením dotčené osoby a dotčení vlastníci nemovitostí podávat připomínky nebo námitky k jeho návrhu, resp. v případě vlastníků nemovitostí písemné odůvodněné námitky. Vlastníkům zákon k tomu určuje lhůtu 30 dnů. Vzhledem k tomu, že dotčeným osobám na rozdíl od dotčených vlastníků nemovitostí nestanoví zákon lhůtu k podání připomínek nebo námitek, určil tuto lhůtu správní orgán, a to v totožné délce 30 dnů od zveřejnění. Za den zveřejnění se považuje patnáctý den vyvěšení veřejné vyhlášky

na úřední desce. K později uplatněným námitkám nebo připomínkám se nepřihlíží a zmeškání úkonu nelze prominout. Rozsah opatření vyplývá z textu této vyhlášky, do spisu a podkladů lze nahlédnout v sídle úřadu – magistrát města Ostravy, Prokešovo náměstí 8, Ostrava, kancelář 283 (nejlépe po předchozí telefonické domluvě).

Úřady obce Dolní Lhota a Středisko informačních služeb magistrátu města Ostravy žádáme, aby tuto veřejnou vyhlášku vystavily na dobu 15 dnů na svých úředních deskách.

Ing. Břetislav Glumbík
vedoucí odboru dopravy
-elektronicky podepsáno-

Přílohy:

- návrh opatření obecné povahy včetně grafické přílohy. Rozsah opatření vyplývá z textu této vyhlášky, do spisu a podkladů lze nahlédnout v sídle úřadu – magistrát města Ostravy, Prokešovo náměstí 8, Ostrava, kancelář 283 (nejlépe po předchozí telefonické domluvě).

Rozdělovník:

1. Obec Dolní Lhota, IČO: 00535133, DS: c4qbyd7, Poštovní 250, 747 66 Dolní Lhota
2. Policie ČR MŘ DI Ostrava, Výstavní 55, 703 49 Ostrava
3. MMO, odbor vnitřních věcí, odd. SIS – zde

PŘÍLOHA:

Návrh opatření obecné povahy

Stanovení dopravního značení (trvalého) č.11835/26/Dolní Lhota

Magistrát města Ostravy, odbor dopravy, podle § 124 odst. 6 zákona č. 361/2000 Sb., o provozu na pozemních komunikacích, ve znění pozdějších předpisů (dále jen „dopravní zákon“), je věcně příslušným správním orgánem. Podle § 1 zákona č. 314/2002 Sb., o stanovení obcí s pověřeným obecním úřadem a § 12 vyhlášky č. 346/2020 Sb., o stanovení správních obvodů obcí s rozšířenou působností, území obvodů hlavního města Prahy a příslušnosti některých obcí do jiného okresu, je současně orgánem místně příslušným. Magistrát města Ostravy, odbor dopravy, stanoví podle § 77 odst. 1 písm. c) dopravního zákona místní úpravu silničního provozu na silnicích II. a III. třídy, místních komunikacích a veřejně přístupné účelové komunikace ve svém správním obvodu, a to dle přiložené situace umístění dopravního značení na komunikacích v obci Dolní Lhota, v rámci akce

„Obec Dolní Lhota, zákaz stání na ul. Na Předměstí“.

Podmínky stanovení:

1. Stanovení bude provedeno podle v příloze doložené situace umístění dopravního značení, odsouhlasené Policií ČR MŘ DI Ostrava pod č.j. KRPT-236927/ČJ-2026-070706 ze dne 2. 9. 2026.
2. Před realizací dopravního značení budou ověřeny trasy podzemních vedení tak, aby nedošlo k dotčení vedení. Rovněž je třeba respektovat práva vlastníků objektů a nemovitostí na silničním pozemku i mimo něj.
3. Dopravní značení a zařízení užitá podle tohoto stanovení musí splňovat ustanovení § 62 odst. 6 dopravního zákona a vyhlášky č. 294/2015 Sb. provádějící dopravní zákon, musí být v souladu se zásadami pro jeho provádění a umístování dle TP 65, musí být v reflexní úpravě podle ČSN EN 12899-1 a ČSN EN 1436 a lze použít výhradně dopravní značky a zařízení schválené na pozemních komunikacích Ministerstvem dopravy ČR.
4. Termín realizace: do 60 dnů od nabytí účinnosti tohoto stanovení.
5. Osazení dopravního značení zajistí a za splnění podmínek stanovení zodpovídá žadatel.

Poučení:

Toto stanovení dopravního značení nenahrazuje povolení silničního správního orgánu k užívání komunikace jiným než obvyklým způsobem podle § 25 silničního zákona anebo k uzavěře podle § 24 téhož zákona. Pokud výsledkem řízení ve věci uvedených povolení je odlišná organizace dopravy, než odpovídá tomuto stanovení, jiná omezení silničního provozu a podobně, musí zodpovědná osoba zajistit změnu stanovení, kterým se značení pro danou akci stanoví, jinak je toto stanovení neplatné a oprávnění z něj vyplývající zanikají. Totéž platí, jestliže úřad (vlastník) příslušný pro navazující pozemní komunikace stanoví přechodnou úpravu v rozporu s tímto stanovením. Toto stanovení dále neřeší úpravy vozovek, problematiku kapacit křižovatek apod., což mohou být faktory jinak ovlivňující zvolenou organizaci dopravy, u které je stanovené dopravním značení jen jednou z podmínek zajištění silničního provozu. Rovněž přiměřenost rozsahu a charakteru akce vůči stanovenému dopravnímu značení garantuje žadatel. Odbor dopravy Magistrátu města Ostravy si vyhrazuje právo stanovení změnit, doplnit anebo zrušit, bude-li to vyžadovat veřejný zájem.

Odůvodnění:


Navržená místní úprava provozu spočívá ve zřízení zákazu stání dopravní značkou B29 „Zákaz stání“ a vodorovným dopravním značením V12a na místní komunikaci ul. Na Předměstí v obci Dolní Lhota dle přiložené situace. Cílem navržené úpravy je zabránit stání vozidel v místech, kde by odstavená vozidla omezovala využitelnou šířku komunikace a ztěžovala vjezd a výjezd z přilehlých nemovitostí. Současně má navržené opatření přispět k zachování dostatečných rozhledových poměrů a ke zlepšení průjezdnosti komunikace.

Správní orgán posoudil navrženou místní úpravu provozu z hlediska bezpečnosti a plynulosti silničního provozu a dospěl k závěru, že navržené dopravní značení odpovídá místním podmínkám a sleduje veřejný



zájem spočívající v zajištění bezpečného a plynulého provozu na dotčené komunikaci. Návrh byl projednán s příslušným dopravním inspektorátem Policie České republiky, který s navrženým řešením vyslovil souhlas.

Přílohy: - situační výkres úpravy dopravního značení dle podmínky č.1

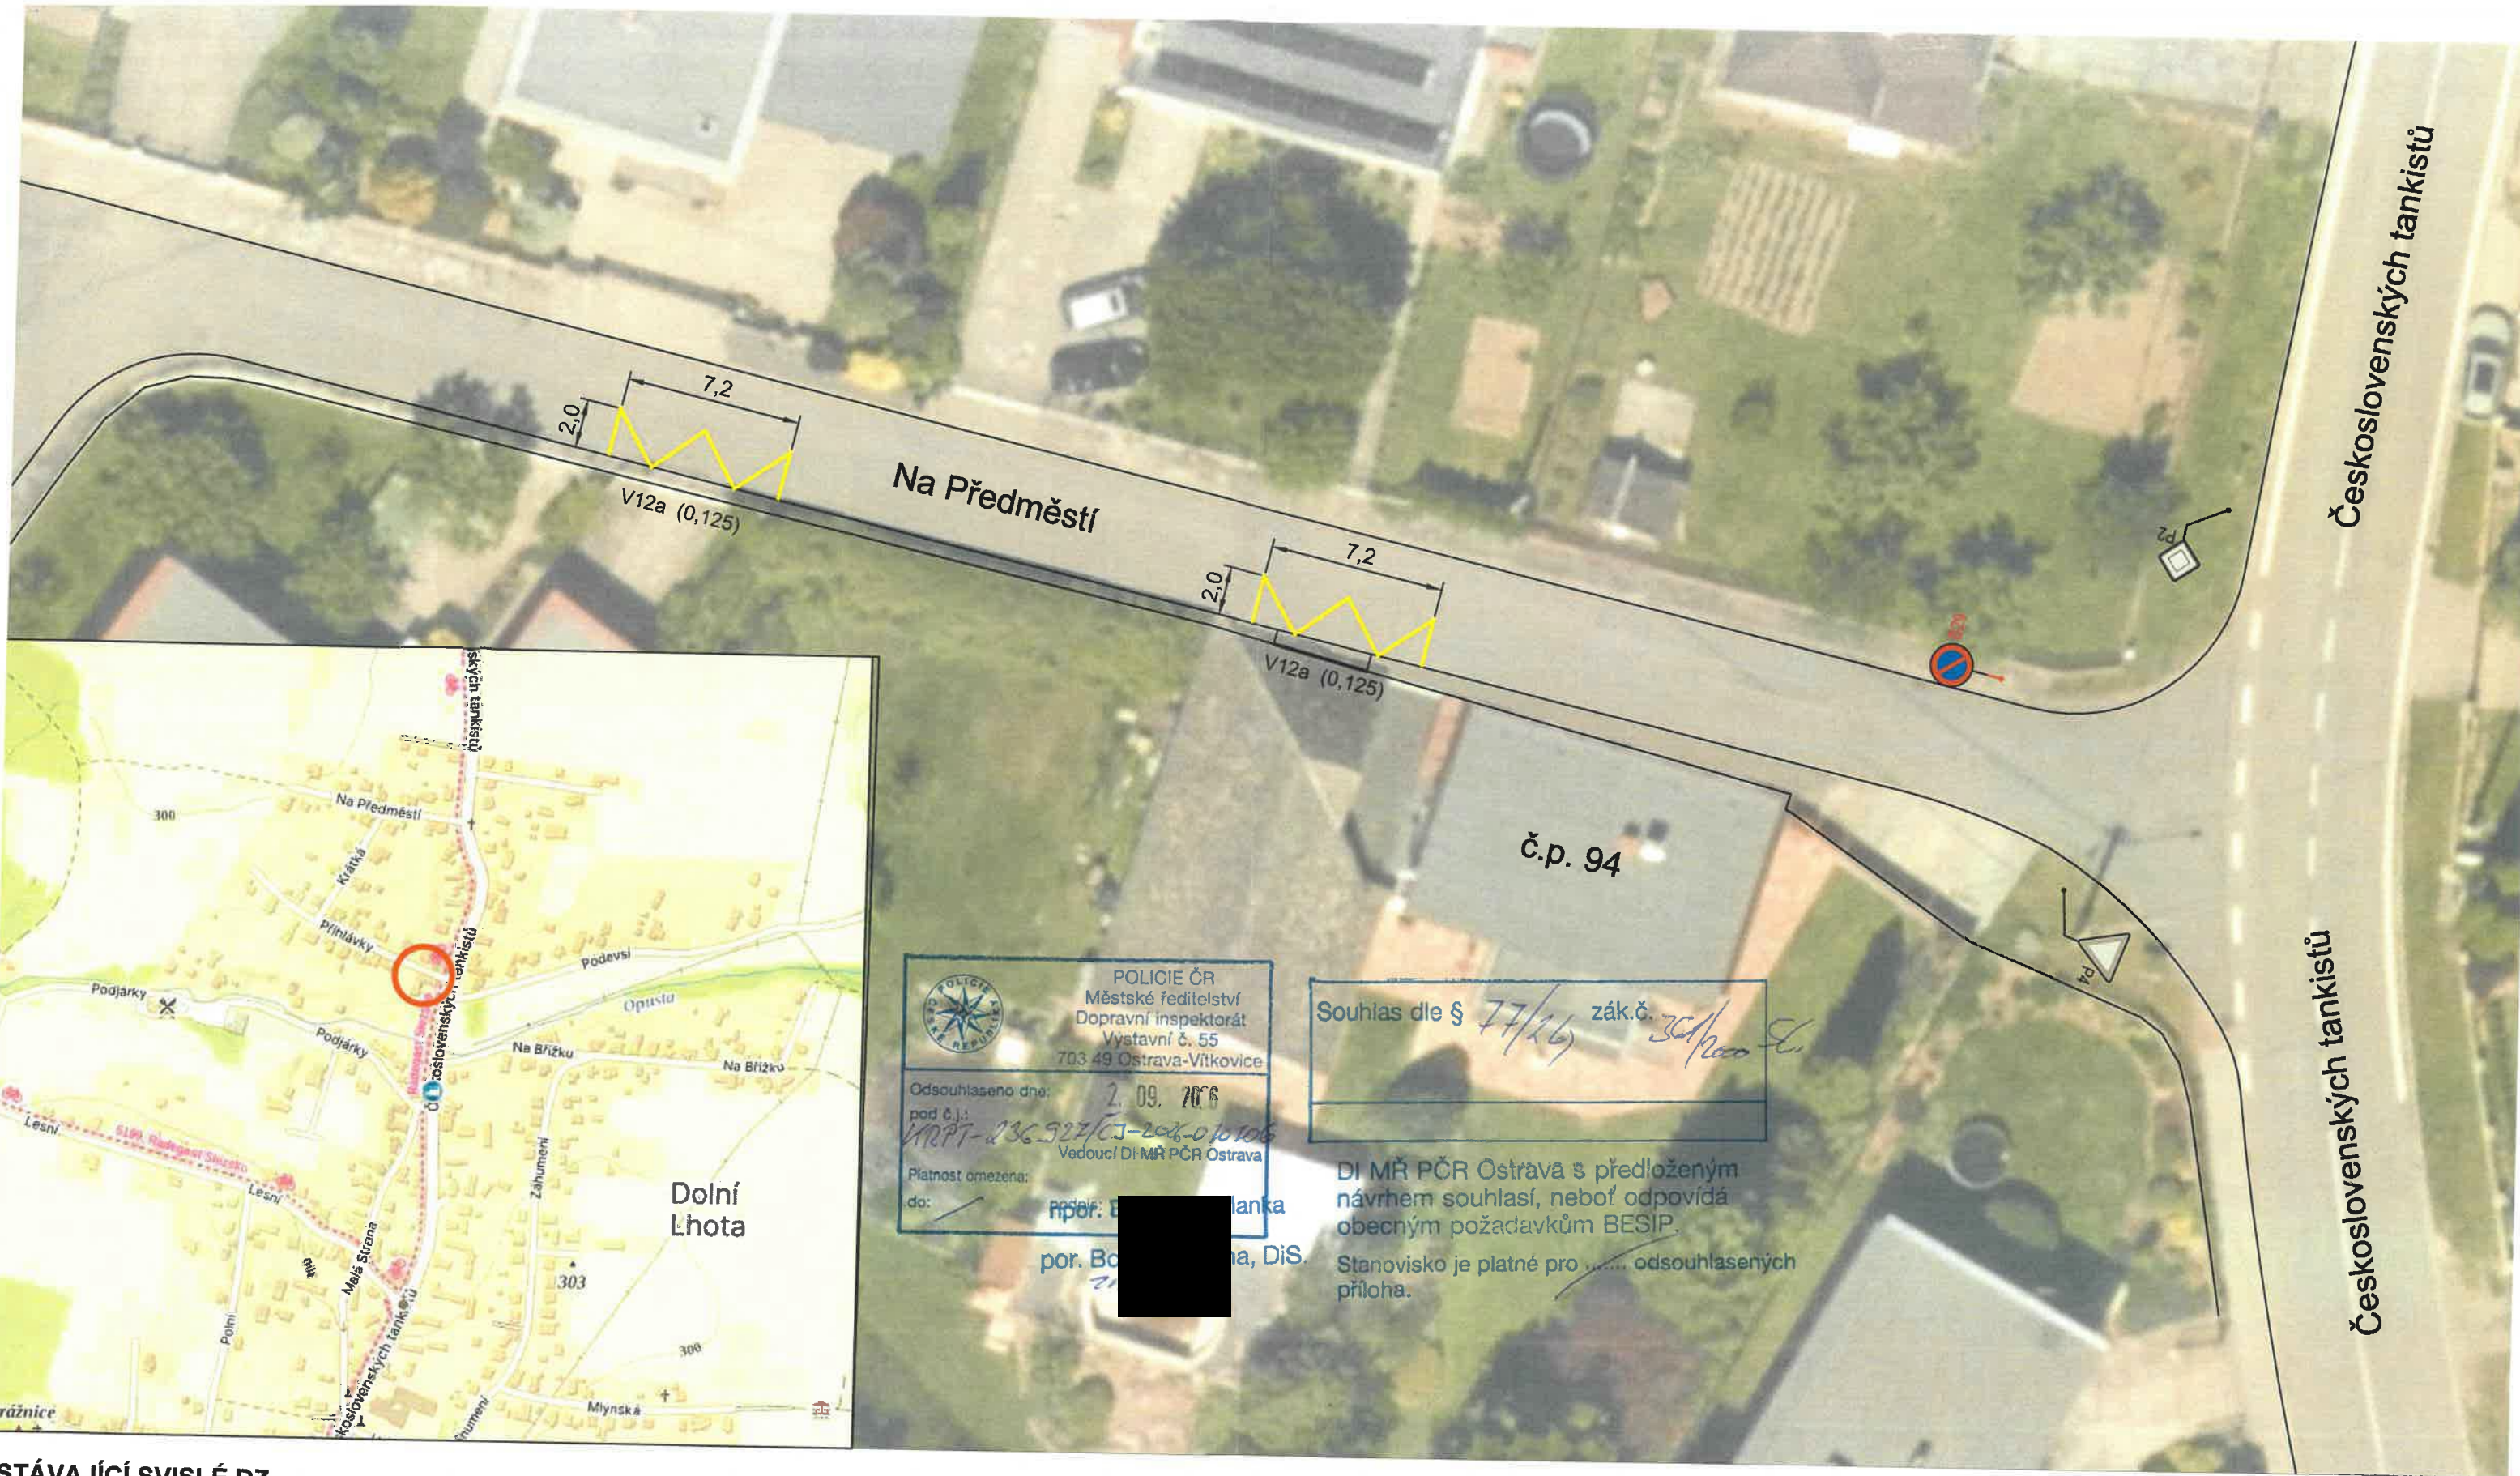

STÁVAJÍCÍ SVISLÉ DZ



NAVRŽENÉ SVISLÉ DZ



NAVRŽENÉ VODOROVNÉ DZ



V12a
0,125m, rozměr 7,2m x 2,0m

POLICIE ČR
Městské ředitelství
Dopravní inspektorát
Výstavní č. 55
703 49 Ostrava-Vitkovice

Odsouhlaseno dne: 2. 09. 2026
pod č.j.: MPT-236527/CJ-2026-010106
Vedoucí DI MŘ PČR Ostrava

Platnost omezena:
do: [redacted] lanka
por. Bo [redacted] a, DiS.

Souhlas dle § 77/26 zák.č. 351/2000 Sb.

DI MŘ PČR Ostrava s předloženým návrhem souhlasí, neboť odpovídá obecným požadavkům BESIP.

Stanovisko je platné pro [redacted] odsouhlasených příloha.

OBJEDNATEL OBEC DOLNÍ LHOTA				VYPRACOVAL ING. LIPTÁK	ZODP. PROJEKTANT ING. LIPTÁK	ING. PAVOL LIPTÁK Vrchlického 1207/10 716 00 Ostrava-Radvanice tel. 725 789 642, IČ 01081608	
KRAJ MORAVSKOSLEZSKÝ	OBEC DOLNÍ LHOTA	AKCE OBEC DOLNÍ LHOTA ZÁKAZ STÁNÍ UL. NA PŘEDMĚSTÍ Č.P.94		STUPEŇ		ZAK.ČÍSLO	202610
VÝKRES VÝKRES DOPRAVNÍHO ZNAČENÍ				DATUM	8/2026	Č.SOUPRAVY	Č. PŘÍLOHY
				MĚŘITKO	1:250	1	
				FORMÁT	2 x A4		