

Oznámení statutárního města Ostravy o záměru prodat

Č. j.: SMO/656831/26/MJ/Koz

Katastrální území: Mariánské Hory

Území městského obvodu: Mariánské Hory a Hulváky

Zastupitelstvo města Ostravy svým usnesením č. 2148/ZM2226/32, ze dne 23.09.2026

ROZHODLO

o záměru prodat nemovité věci, a to:

- pozemek p.p.č. 140/11
- pozemek p.p.č. 140/52
- část pozemku p.p.č. 137/7, ost. plocha, ost. komunikace, o výměře 465 m², která je dle geometrického plánu č. 2667-44/2025 oddělena a nově označena jako pozemek parc.č. 137/21, ost. plocha, ost. komunikace

vše v k. ú. Mariánské Hory, obec Ostrava


dále si statutární město Ostrava vyhrazuje právo tento záměr kdykoliv zrušit.

Územní informace


Viz příloha

Zveřejňuje: odbor majetkový

Zpracoval: Kozubová Renáta tel. 599 443 070

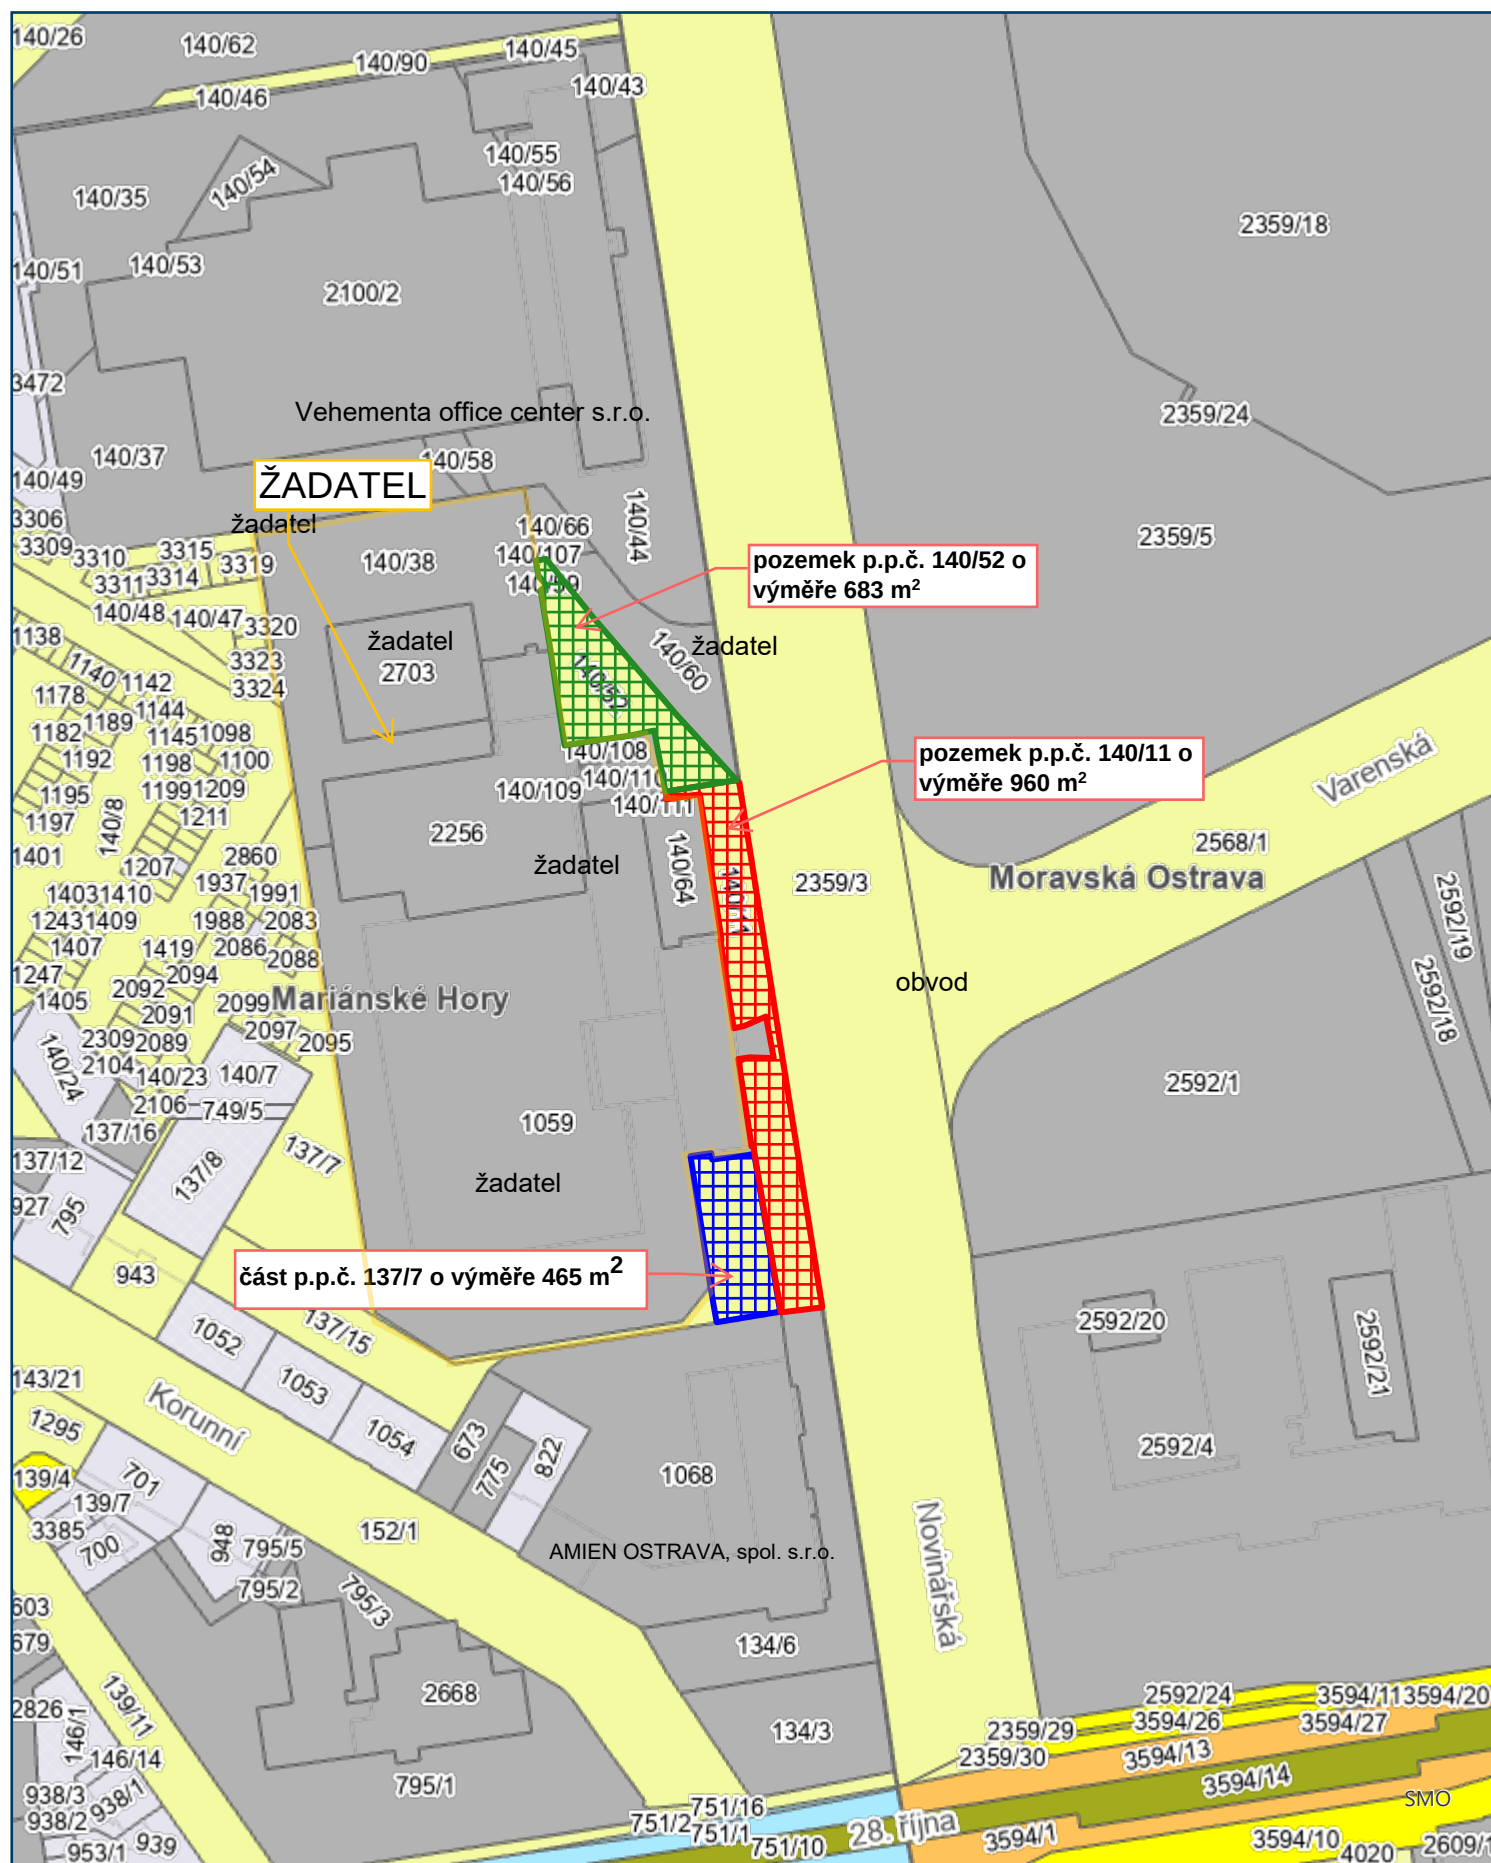



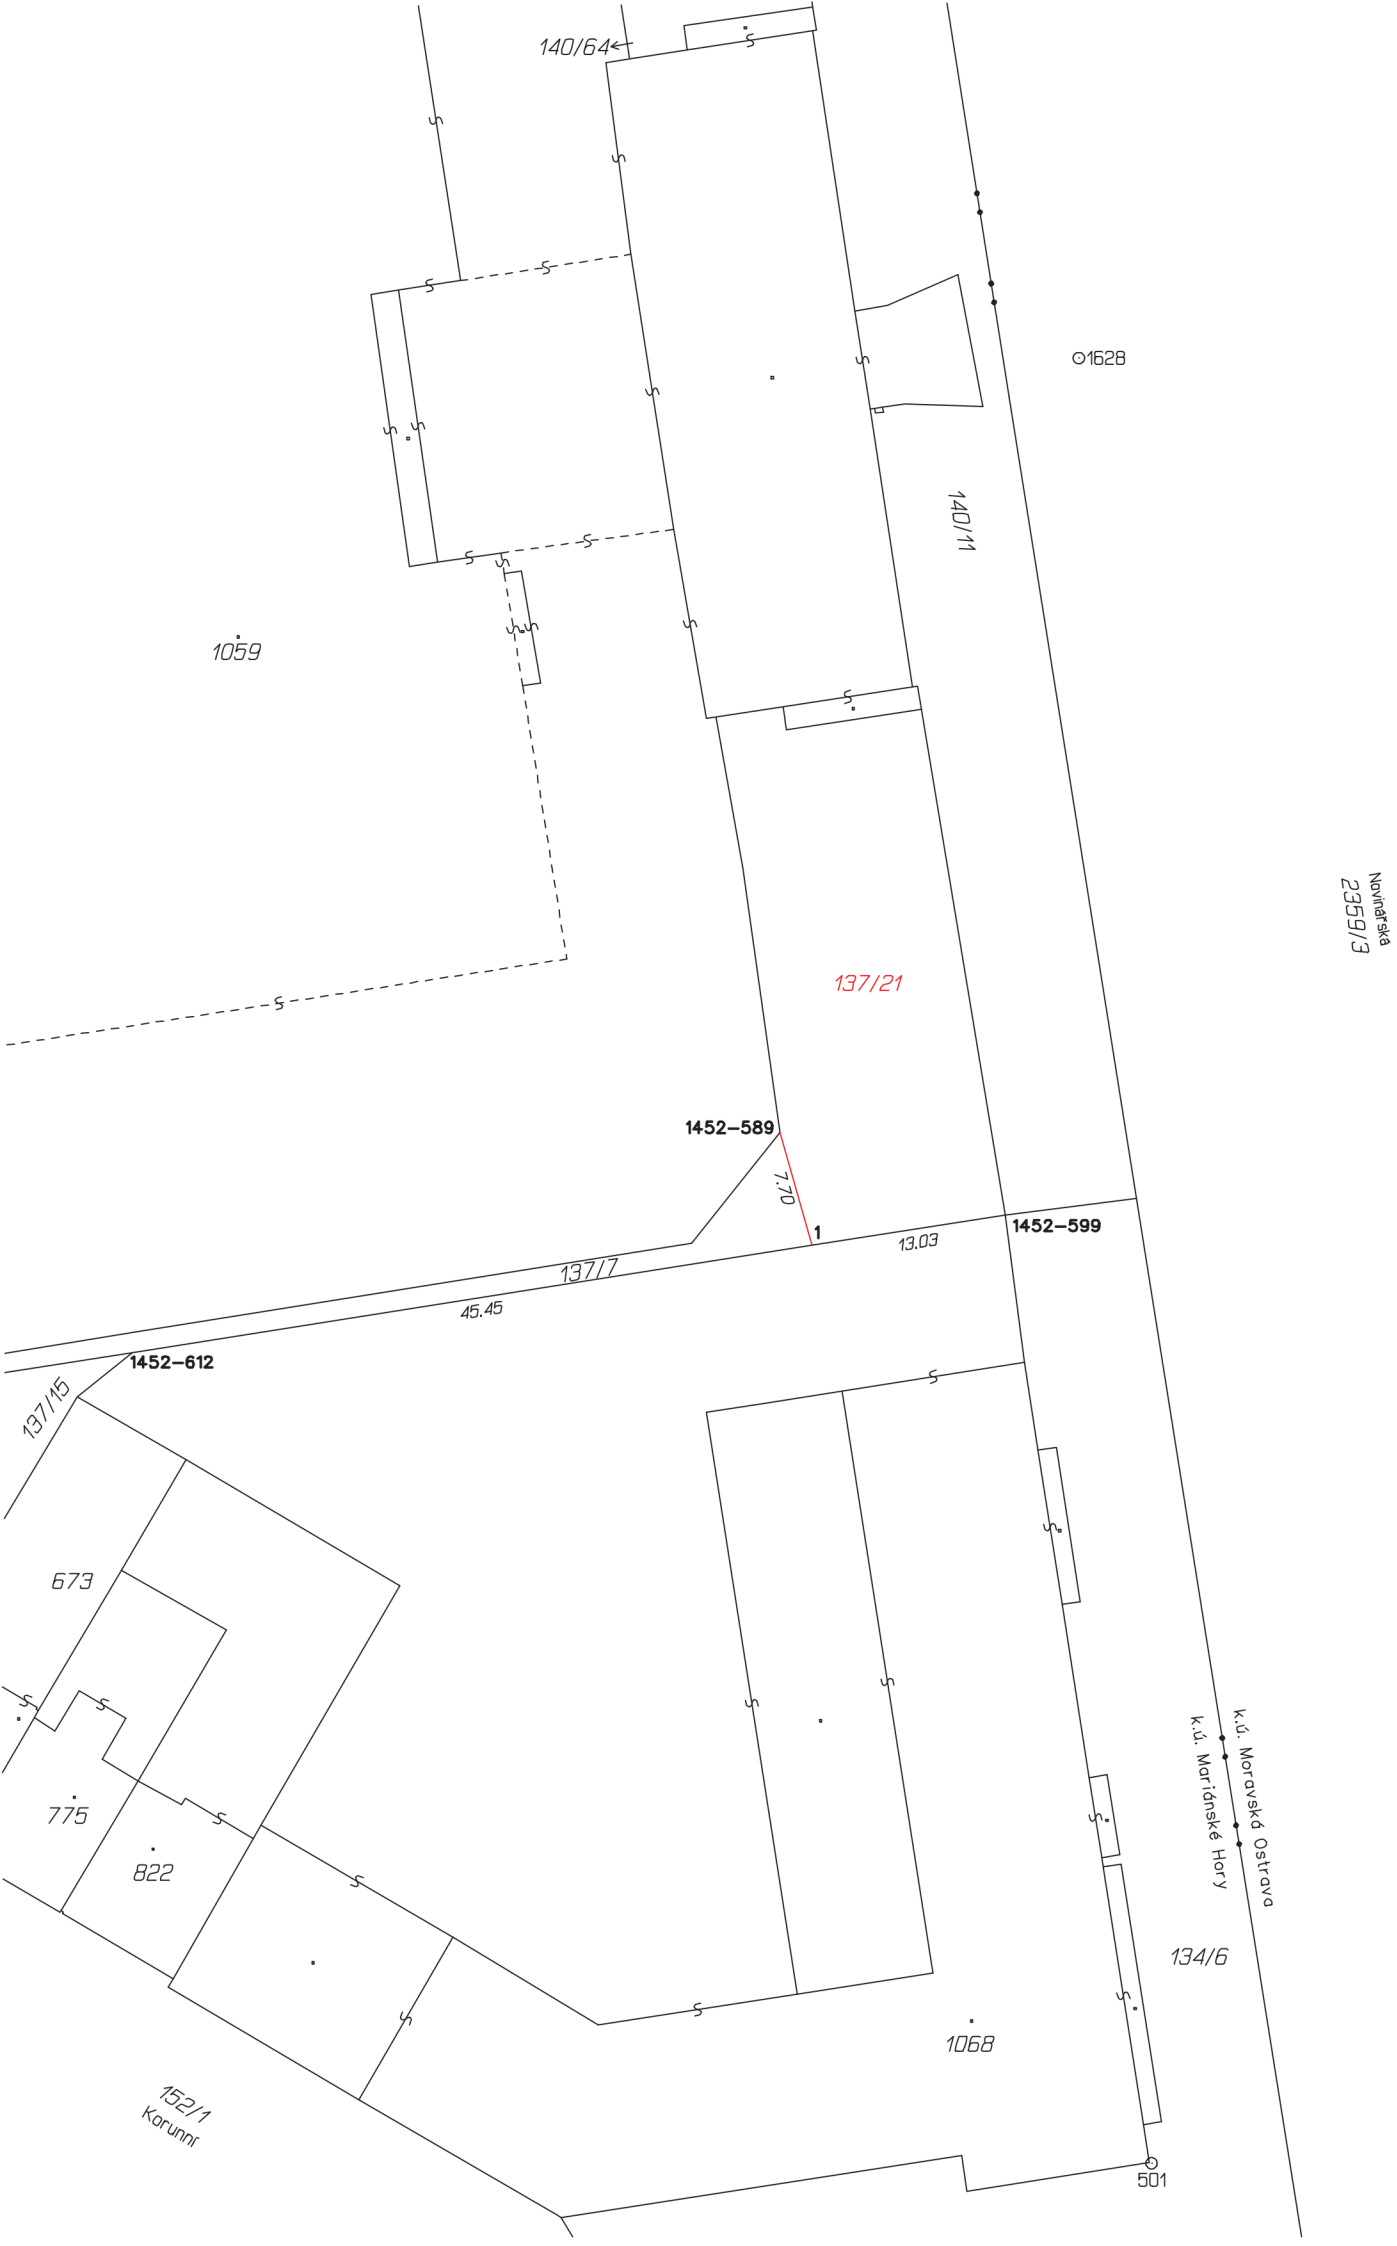

VÝKAZ DOSAVADNÍHO A NOVÉHO STAVU ÚDAJŮ KATASTRU NEMOVITOSTÍ														
Dosavadní stav				Nový stav										
Označení pozemku parc. číslem	Výměra parcely		Druh pozemku	Označení pozemku parc. číslem	Výměra parcely		Druh pozemku	Typ stavby	Způsob určení výměr	Porovnání se stavem evidence právních vztahů				
			Způsob využití				Způsob využití	Díl přechází z pozemku označeného v katastru nemovitostí		Číslo listu vlastnictví	Výměra dílu		Označení dílu	
	ha	m²			ha	m²					ha	m²		
137/7	21	04	ostat. pl.	137/7	16	39	ostat. pl.		2	137/7	2048	16	39	
			ostat.komunikace				ostat.komunikace							
			137/21		4	65	ostat. pl.		2	137/7		4	65	
							ostat.komunikace							
	21	04			21	04								

Seznam souřadnic (S-JTSK)						
Číslo bodu	Souřadnice pro zápis do KN			Souřadnice určené měřením		
	Y	X	Kód kv.	Y	X	Poznámka
k.ú. Mariánské Hory (713830) Poddolované území						
1452-589	472071.07	1102061.10	4	472070.68	1102061.21	zn.na plotě
1452-599	472056.14	1102066.54	4	472055.77	1102066.72	lom obruby
1452-612	472113.89	1102075.65	4	472113.56	1102075.72	zn.barvou
1	472068.96	1102068.56	4	472068.62	1102068.66	sl.brány

GEOMETRICKÝ PLÁN pro rozdělení pozemku	Geometrický plán ověřil autorizovaný zeměměřický inženýr:		Stejnopis ověřil autorizovaný zeměměřický inženýr:	
	Jméno, příjmení: [REDACTED]		Jméno, příjmení:	
	Číslo položky rejstříku autorizovaných zeměměřických inženýrů: 3034		Číslo položky rejstříku autorizovaných zeměměřických inženýrů:	
	Dne: 16. dubna 2025 Číslo: 175/2025		Dne: Číslo:	
	Náležitostmi a přesností odpovídá právním předpisům.		Tento stejnopis odpovídá geometrickému plánu v elektronické podobě uloženému v dokumentaci katastrálního úřadu.	
Vyhotovitel: [REDACTED]	Katastrální úřad souhlasí s očíslováním parcel.		Dvěření stejnopisu geometrického plánu v listinné podobě.	
Číslo plánu: 2667-44/2025	[REDACTED] KÚ pro Moravskoslezský kraj, KP Ostrava PGP-880/2025-807 2025.04.22 14:32:46 +02'00'			
Okres: Ostrava-město				
Obec: Ostrava				
Kat. území: Mariánské Hory				
Mapový list: Ostrava B-1/11 (DKM)				
Dosavadním vlastníkům pozemků byla poskytnuta možnost seznámit se v terénu s průběhem navrhovaných nových hranic, které byly označeny předepsaným způsobem.				