

Oznámení statutárního města Ostravy o záměru směnit pozemky

Č. j.: SMO/658402/26/MJ/Štef

Katastrální území: Michálkovice, obec Ostrava

Území městského obvodu: Michálkovice

Zastupitelstvo města Ostravy svým usnesením č. 2157/ZM2226/32 ze dne 23.09.2026

ROZHODLO

o záměru města směnit části pozemku p. p. č. 54/27 v k. ú. Michálkovice, obec Ostrava ve vlastnictví statutárního města Ostravy, svěřeny městskému obvodu Michálkovice, odděleny a nově označeny jako

- pozemek p. p. č. 54/31 o výměře 50 m²
- pozemek p. p. č. 54/30 o výměře 160 m²

dle geometrického plánu č. 2865-114/2025, který je přílohou tohoto oznámení

za

část pozemku p. p. č. 711 v k. ú. Michálkovice, obec Ostrava ve vlastnictví fyzické osoby, oddělena a nově označena jako

- pozemek p. p. č. 711/2 o výměře 79 m²

dle geometrického plánu č. 2865-114/2025, který je přílohou tohoto oznámení

a zároveň si statutární město Ostrava vyhrazuje právo tento záměr kdykoliv zrušit.


Územní informace a geometrický plán

viz příloha

Zveřejňuje: odbor majetkový

Zpracoval: Bc. Andrea Štefíková, tel. 599 443 269


p.p.č. 711/2 statutární město Ostrava nabude do vlastictví
p.p.č. 54/30 a p.p.č. 54/31 statutární město Ostrava pozbude

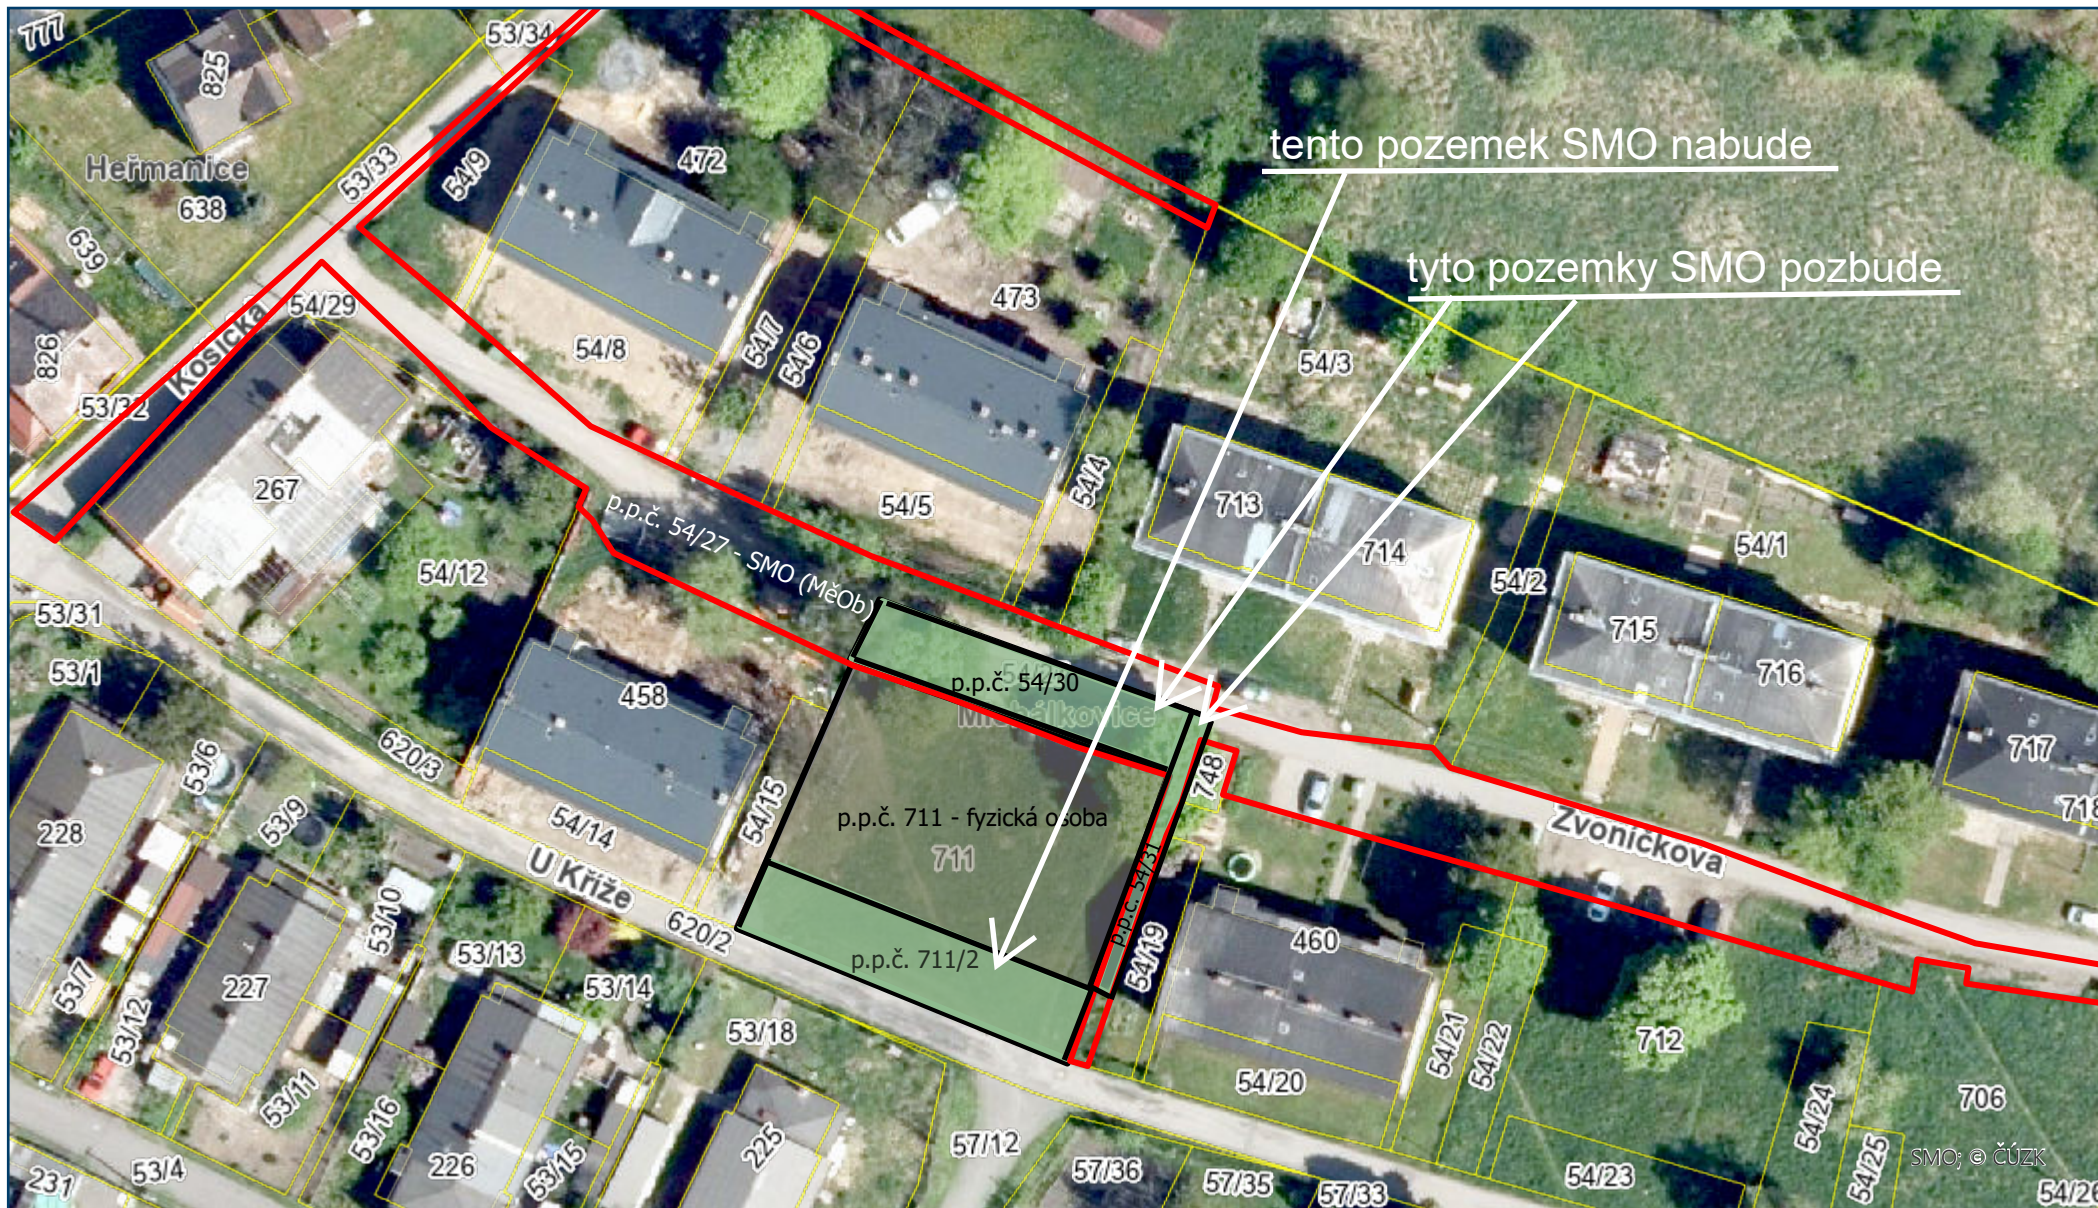

OSTRAVA!!!

p.p.č. 711/2 statutární město Ostrava nabude do vlastnictví
p.p.č. 54/30 a p.p.č. 54/31 statutární město Ostrava pozbude



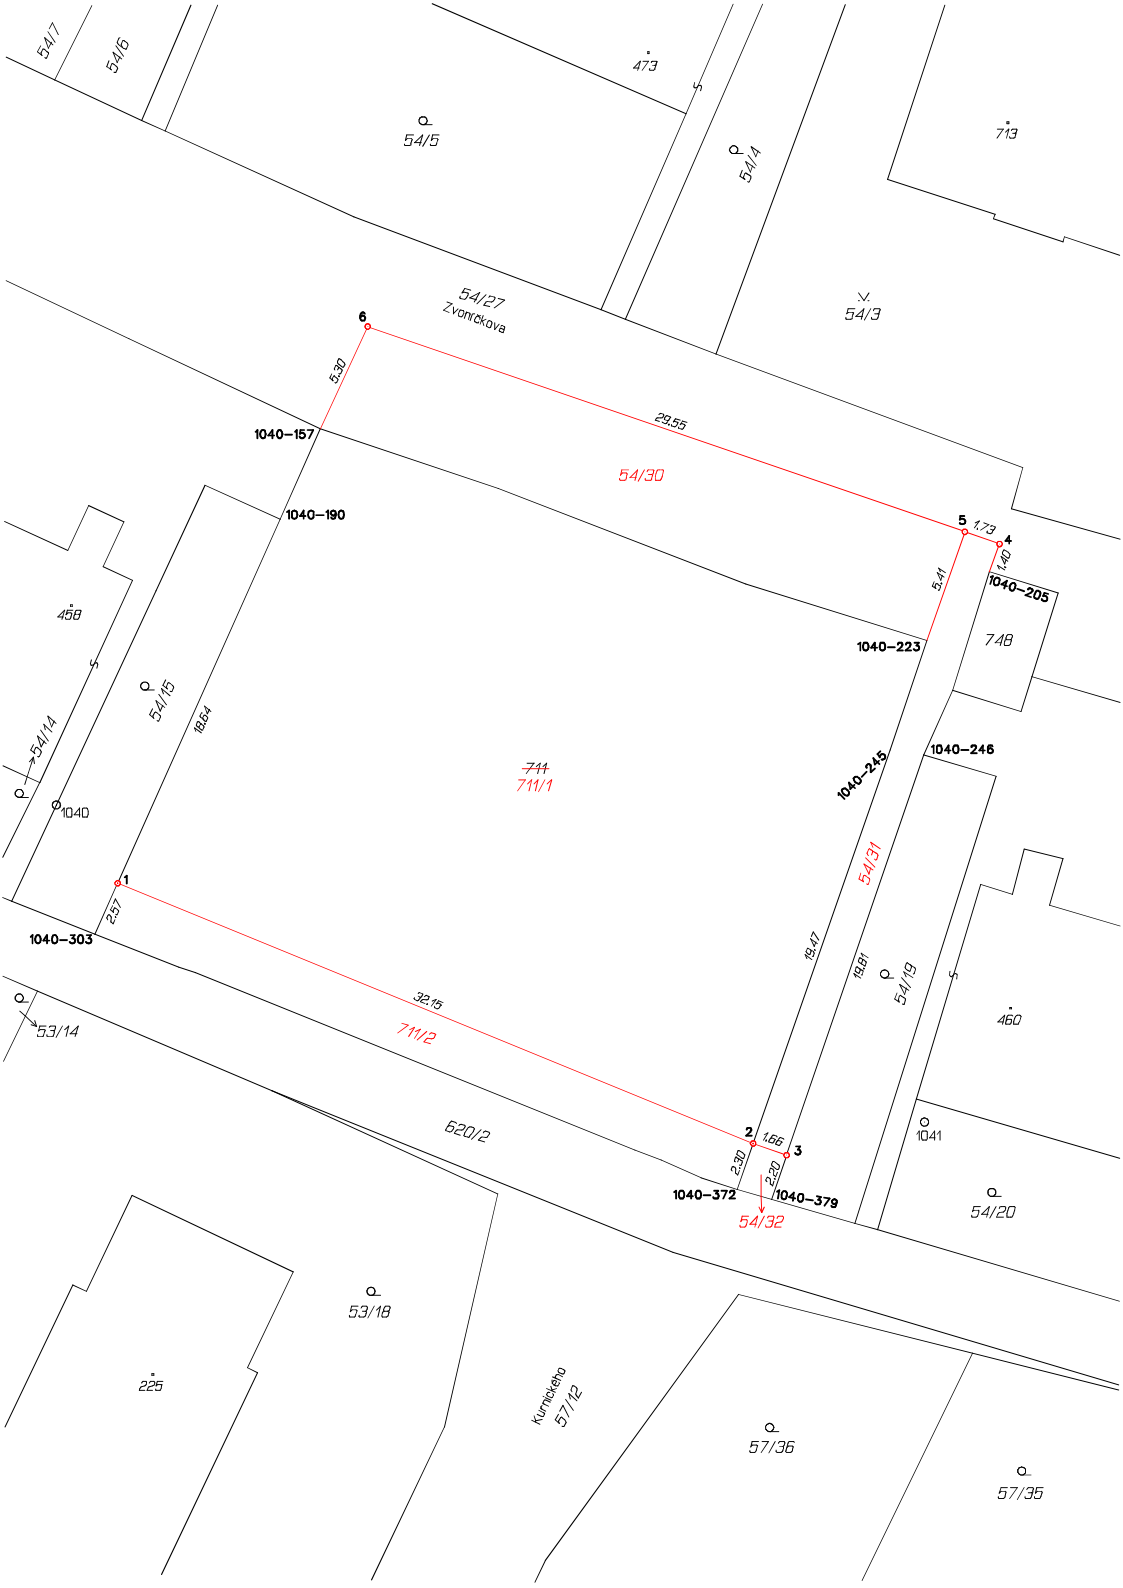

VÝKAZ DOSAVADNÍHO A NOVÉHO STAVU ÚDAJŮ KATASTRU NEMOVITOSTÍ																
Dosavadní stav					Nový stav											
Označení pozemku parc. číslem	Výměra parcely		Druh pozemku	Způsob využití	Označení pozemku parc. číslem	Výměra parcely		Druh pozemku	Způsob využití	Typ stavby	Způsob určení výměr	Porovnání se stavem evidence právních vztahů				
												Díl přechází z pozemku označeného v katastru nemovitostí		Číslo listu vlastnictví		Výměra dílu
	ha	m²				ha	m²					katastru nemovitostí	dřívejší poz. evidenci		ha	
54/27	*1)	16 01	ostat. pl. ostat.komunikace		54/27	13 88	ostat. pl. ostat.komunikace				2	54/27	1259		13 88	
					54/30	1 60	ostat. pl. jiná plocha				2	54/27	1259		1 60	
					54/31	50 50	ostat. pl. jiná plocha				2	54/27	1259		50 50	
					54/32	4 50	ostat. pl. jiná plocha				2	54/27	1259		4 50	
711		8 25	ostat. pl. jiná plocha		711/1	7 46	ostat. pl. jiná plocha				2	711	1374		7 46	
					711/2	79 79	ostat. pl. jiná plocha				2	711	1374		79 79	
		24 26				24 27										

*1) Rozdíl +1 m2 (bod 14.6 přílohy katastrální vyhlášky) u dosavadní parcely c.54/27

Seznam souřadnic (S-JTSK)									
Číslo bodu					Souřadnice pro zápis do KN				
					Souřadnice určené měřením				
					Y	X	Kód kv.	Y	X
k.ú. Michálkovice (714747)					Poddolované území				
1040-157	465988.20	1100741.66	3						
1040-190	465990.08	1100745.88	3						
1040-205	465956.92	1100748.33	3						
1040-223	465959.84	1100751.55	3						
1040-245	465961.55	1100756.67	3						
1040-246	465960.00	1100756.90	3						
1040-303	465998.74	1100765.28	3						
1040-372	465968.71	1100777.24	3						
1040-379	465967.11	1100777.70	3						
1	465997.68	1100762.91	4		465997.20	1100764.01			
2	465967.96	1100775.08	4		465967.48	1100776.21			
3	465966.40	1100775.63	4		465966.92	1100776.76			
4	465965.44	1100747.04	4		465965.95	1100748.17			
5	465958.06	1100746.47	4		465957.57	1100747.60			
6	465965.99	1100736.87	4		465965.49	1100737.97			

GEOMETRICKÝ PLÁN pro rozdělení pozemku		Geometrický plán overli autorizovaný zeměměřický inženýr:	Stejnople overli autorizovaný zeměměřický inženýr:
		Jméno, příjmení: Ing. Petr Urbiš	Jméno, příjmení:
		Číslo položky rejstříku autorizovaných zeměměřických inženýrů: 1119	Číslo položky rejstříku autorizovaných zeměměřických inženýrů:
		Dne: 20. ledna 2026 Číslo: 27/2026	Dne: Číslo:
		Nálezitostní a přesnost odpovídá právním předpisům.	Tento stejnopis odpovídá geometrickému plánu v elektronické podobě uloženému v dokumentaci katastrálního úřadu.
Vyhotovitel: Novák Jiří		Katastrální úřad souhlasí s obřizováním parcel.	Ověření stejnopisu geometrického plánu v listinné podobě.
		Ing. Vojtěch Hořínek KÚ pro Moravskoslezský kraj, KP Ostrava 	
Číslo plánu: 2865-114/2025			
Okres: Ostrava-město			
Obec: Ostrava			
Kat. území: Michálkovice			
Mapový list: Ostrava 6-0/23 (DKM)			
Dosavadním vlastním pozemků byla poskytnuta možnost seznámit se v terénu s průběhem navrhovaných nových hranic, které byly označeny předepsaným způsobem plimězníky			