

Vaše značka:

Ze dne: 01.10.2026

Č. j.: SMO/686928/26/OD/Bal

– dle rozdělovníku –

Sp. zn.: S-SMO/672754/26/OD/3

Vyřizuje: Ing. Libor Baláš

Telefon: 599 442 317

E-mail: libor.balas@ostrava.cz

Datum: 7.10.2026

VEŘEJNÁ VYHLÁŠKA

Opatření pro zajištění bezpečnosti silničního provozu

Opatření obecné povahy

podle §§ 171-173 zákona č. 500/2004 Sb. správní řád, ve znění pozdějších předpisů (dále jen „správní řád“) a podle § 77 odst. 5 zákona č. 361/2000 Sb. o provozu na pozemních komunikacích a změnách některých zákonů (zákon o silničním provozu), ve znění pozdějších předpisů (dále jen „dopravní zákon“).

Stanovení dopravního značení (dočasného) č. 7220/26/Vratimov

Magistrát města Ostravy, odbor dopravy, podle § 124 odst. 6 zákona č. 361/2000 Sb. dopravního zákona ve znění pozdějších předpisů, věcně příslušný podle ust. § 1 zákona č. 314/2002 Sb. o stanovení obcí s pověřeným obecním úřadem a ust. § 12 vyhlášky č. 346/2020 Sb., o stanovení správních obvodů obcí s rozšířenou působností, území obvodů hlavního města Prahy a příslušnosti některých obcí do jiného okresu, místně příslušný úřad obce s rozšířenou působností stanoví pro silnice II. – III. tř. a pro místní komunikace I. – IV. tř. ve svém správním obvodu ve smyslu § 77 zákona č. 361/2000 Sb., dopravního zákona ve znění pozdějších předpisů, přechodnou úpravu silničního provozu v souvislosti s akcí:

„Vratimov 1204, DTS, VN, NN“.

Podmínky příkazu:

1. Stanovení bude provedeno podle příloh ověřené Policií ČR, MŘ DI Ostrava pod č.j. KRPT-254230/ČJ-2026-070706 ze dne 22. 9. 2026.
2. Po uplynutí doby stanovené v bodě č. 6 příkazu bude dopr. značení a zařízení včetně změn v této souvislosti vyvolaných uvedeno do původního stavu.
3. Dopravní značení a zařízení užitá podle tohoto stanovení musí splňovat ustanovení § 62 odst. 6 dopravního zákona a vyhlášky č. 294/2015 Sb. Provádějící dopravní zákon, musí být v souladu se zásadami pro jeho provádění a umístování, TP 66, musí být celoreflexní podle ČSN EN 12899-1 a ČSN EN 1436 a lze použít výhradně dopravní značky a zařízení schválené k užívání na pozemních komunikacích Ministerstvem dopravy ČR.
4. Značení instalované podle stanovení s výjimkou změn stávajících značek bude provedeno přenosným svislým dopravním značením na červenobíle pruhovaných nosičích, bude respektovat průjezdný (průchozí) profil a rovněž respektovat práva vlastníků objektů a nemovitostí na silničním pozemku i mimo něj. Bude rovněž staticky zabezpečeno a samotné nesmí tvořit překážku sil. provozu.
5. Dopravní značení na silnicích II.-III. tř. a místních komunikacích I. a IV. tř. dle stanovení bude realizováno výhradně až po převzetí dotčeného úseku komunikace k realizaci od vlastníka, resp. od jejího správce, po uvedení do původního stavu bude zajištěno předání zpět vlastníkově (správci).

6. Termín realizace: **28. 10. 2026 – 11. 12. 2026.**
7. Po dobu uvedenou v bodě č. 6 bude dopravní značení a zařízení udržováno ve stavu odpovídajícím tomuto stanovení a platným zásadám pro jeho provádění.
8. Dočasné dopravní značení zajistí firma MSEM, a.s., IČ:64610080, Collo-louky 126, 738 01 Frýdek-Místek. Za splnění podmínek stanovení zodpovídá Ing. Lukáš Šilbach, tel.: 730 579 529.

Poučení:

Toto stanovení dopravního značení nenahrazuje povolení silničního správního orgánu k užívání komunikace jiným než obvyklým způsobem podle § 25 silničního zákona anebo k uzavěře podle § 24 téhož zákona. Pokud výsledkem řízení ve věci uvedených povolení je odlišná organizace dopravy, než odpovídá tomuto stanovení, jiná omezení silničního provozu a podobně, musí zodpovědná osoba zajistit změnu stanovení, kterým se značení pro danou akci stanoví, jinak je toto stanovení neplatné a oprávnění z něj vyplývající zanikají. Odbor dopravy Magistrátu města Ostravy si vyhrazuje právo toto stanovení změnit, doplnit nebo zrušit, bude-li to veřejný zájem vyžadovat.

Odůvodnění:

Účelem tohoto opatření obecné povahy je stanovení přechodné úpravy provozu na pozemních komunikacích spočívající v umístění přechodného dopravního značení v souvislosti s výměnou zemního vedení VN a NN podél ul. Na Vyhlídce a ul. U Stadionu ve městě Vratimov. Stavební práce si vyžádají usměrnění provozu v jednotlivých pracovních úsecích, přičemž přechodné dopravní značení bude postupně přemísťováno v návaznosti na jednotlivé etapy a postup stavebních prací. Cílem navržené přechodné úpravy provozu je zajistit bezpečnost a plynulost silničního provozu, bezpečný pohyb chodců v dotčeném území a vytvořit odpovídající podmínky pro realizaci stavebních prací při současném omezení dopadů na účastníky provozu. Silniční správní úřad po posouzení předloženého návrhu dospěl k závěru, že navržená přechodná úprava provozu je s ohledem na rozsah, charakter a organizaci prací nezbytná a odpovídá požadavkům na bezpečnost a plynulost provozu na pozemních komunikacích. Návrh přechodné úpravy provozu byl projednán s Policií ČR, MŘ DI Ostrava dne 22. 9. 2026.

Rozhodnutí o námitkách:

Podle ustanovení § 77 odst. 5 dopravního zákona při stanovení přechodné úpravy provozu na pozemních komunikacích příslušný správní úřad nedoručuje návrh opatření obecné povahy a nevyzývá dotčené osoby k podání připomínek nebo námitek.

Poučení o odvolání:

Proti opatření obecné povahy nelze podat opravný prostředek (§ 173 odst. 2 správního řádu). Opatření obecné povahy nabývá účinnosti pátým dnem po dni vyvěšení veřejné vyhlášky (§ 77 odst. 5 dopravního zákona).

Ing. Břetislav Glumbík
vedoucí odboru dopravy
-elektronicky podepsáno-


Přílohy: - situace dopravního značení dle textu

Úřad města Vratimov a Středisko informačních služeb Magistrátu města Ostravy žádáme, aby tuto veřejnou vyhlášku vystavily na dobu 15 dnů na svých úředních deskách.



Rozdělovník:

1. MSEM, a.s., IČO: 64610080, DS: g7gfa6y, Collo-louky 126, 738 01 Frýdek-Místek – Místek
2. Policie ČR, MŘ DI Ostrava, Výstavní 55, 703 49 Ostrava-Vítkovice
3. Město Vratimov, Frýdecká 853/57, 739 32 Vratimov
4. Správa silnic Moravskoslezského kraje, středisko Ostrava, U Studia 2654/33, 700 30 Ostrava – Zábřeh
5. MMO, odbor vnitřních věcí, oddělení SIS – zde

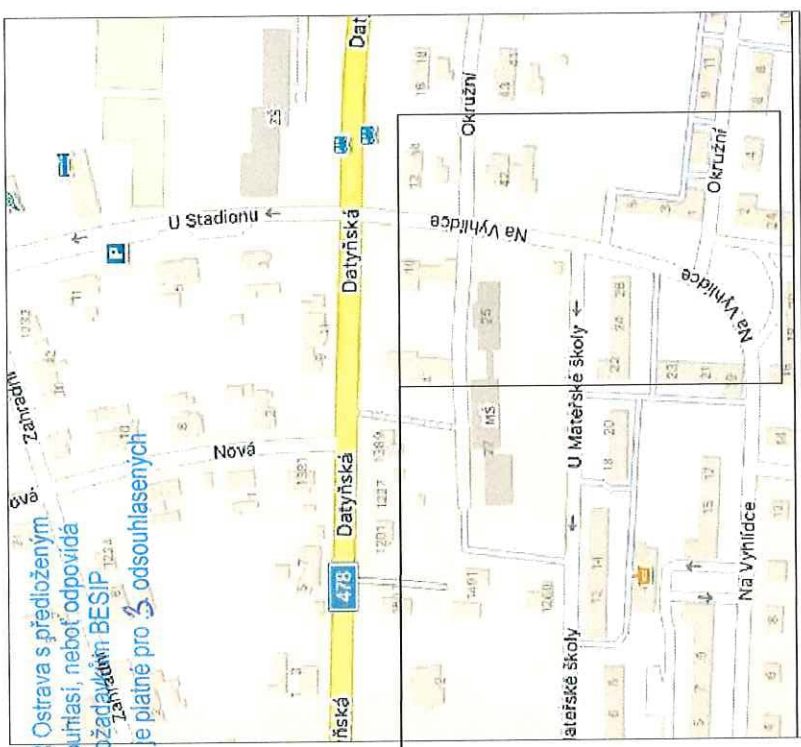

DI MŘ PČR Ostrava s předloženým návrhem souhlasí, neboť odpovídá obecným požadavkům BESIP. Stanovisko je platné pro odsouhlasených příloh.

POPIS :

PROJEKT ŘEŠÍ VÝMĚNU ZEMNÍHO VEDENÍ VN A NN PODÉL UL. NA VYHLÍDCE, U STADIONU VE VRATIMOVĚ. ETAPA ŘEŠÍ VÝKOPY PŘES KOMUNIKACI - PŘECHODOVÉ LÁVKY. DÁLE JE SONDA V CHODNÍKU. Č. POSLEDNÍ ČÁST JE VÝKOP V UL. OKRUŽNÍ S PRŮJEZDEM 3 M.



Souhlas dle § 77/26 zák. č. 250/2013 Sb. E-2501/6023-24/26 E-2501/6023-24/26 E-2501/6023-24/26

LEGENDA PROJEKTOVANÝCH STAVŮ	
	PROJEKTOVANÉ ZEMNÍ VEDENÍ VN 0.4mV
	PROJEKTOVANÉ ZEMNÍ VEDENÍ VN
LEGENDA	
	STANICE SVISLE DOPRAVNÍ ZNAČENÍ
	NAŘAZENÍ SVISLE DOPRAVNÍ ZNAČENÍ
	OKRUŽNÍ KOMUNIKACE

PEZ s.r.o. PROJEKCE ENERGETICKÝCH ZÁŘÍZENÍ JED. ŘEŠENÍ Ing. Rostislav Tatýrek Ing. Rostislav Tatýrek	
NAZEV ZAKÁZKY	VRATIMOV 1204, DTS, VN, NN
ČÍSLO ZAKÁZKY	IV-12-8020193
INTERIÉR KGD	43-2501-001
PS/SO	43-2501-001
NAZEV VÝKRESU	C.5 NÁVRH PDZ - DIO 1
VYPRACOVAL	SCHVALIL
Tatýrek Rostislav	Ing. Rostislav
FORMÁT	A3
DATUM	09/2026
ARCHIVNÍ ČÍSLO	43-2501-001_005



podpis: 9/2026
Platnost omezena:
do: 9/2026

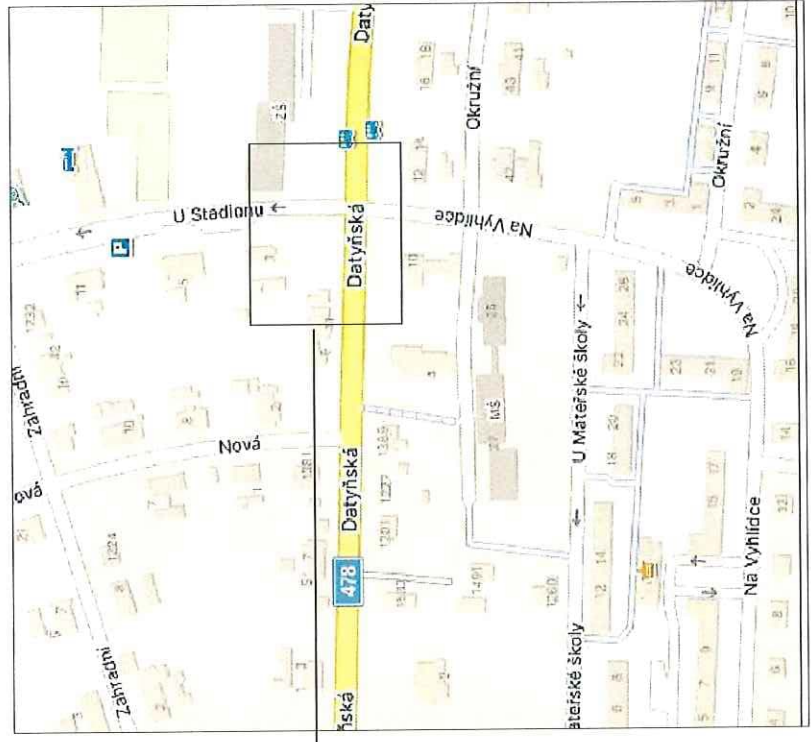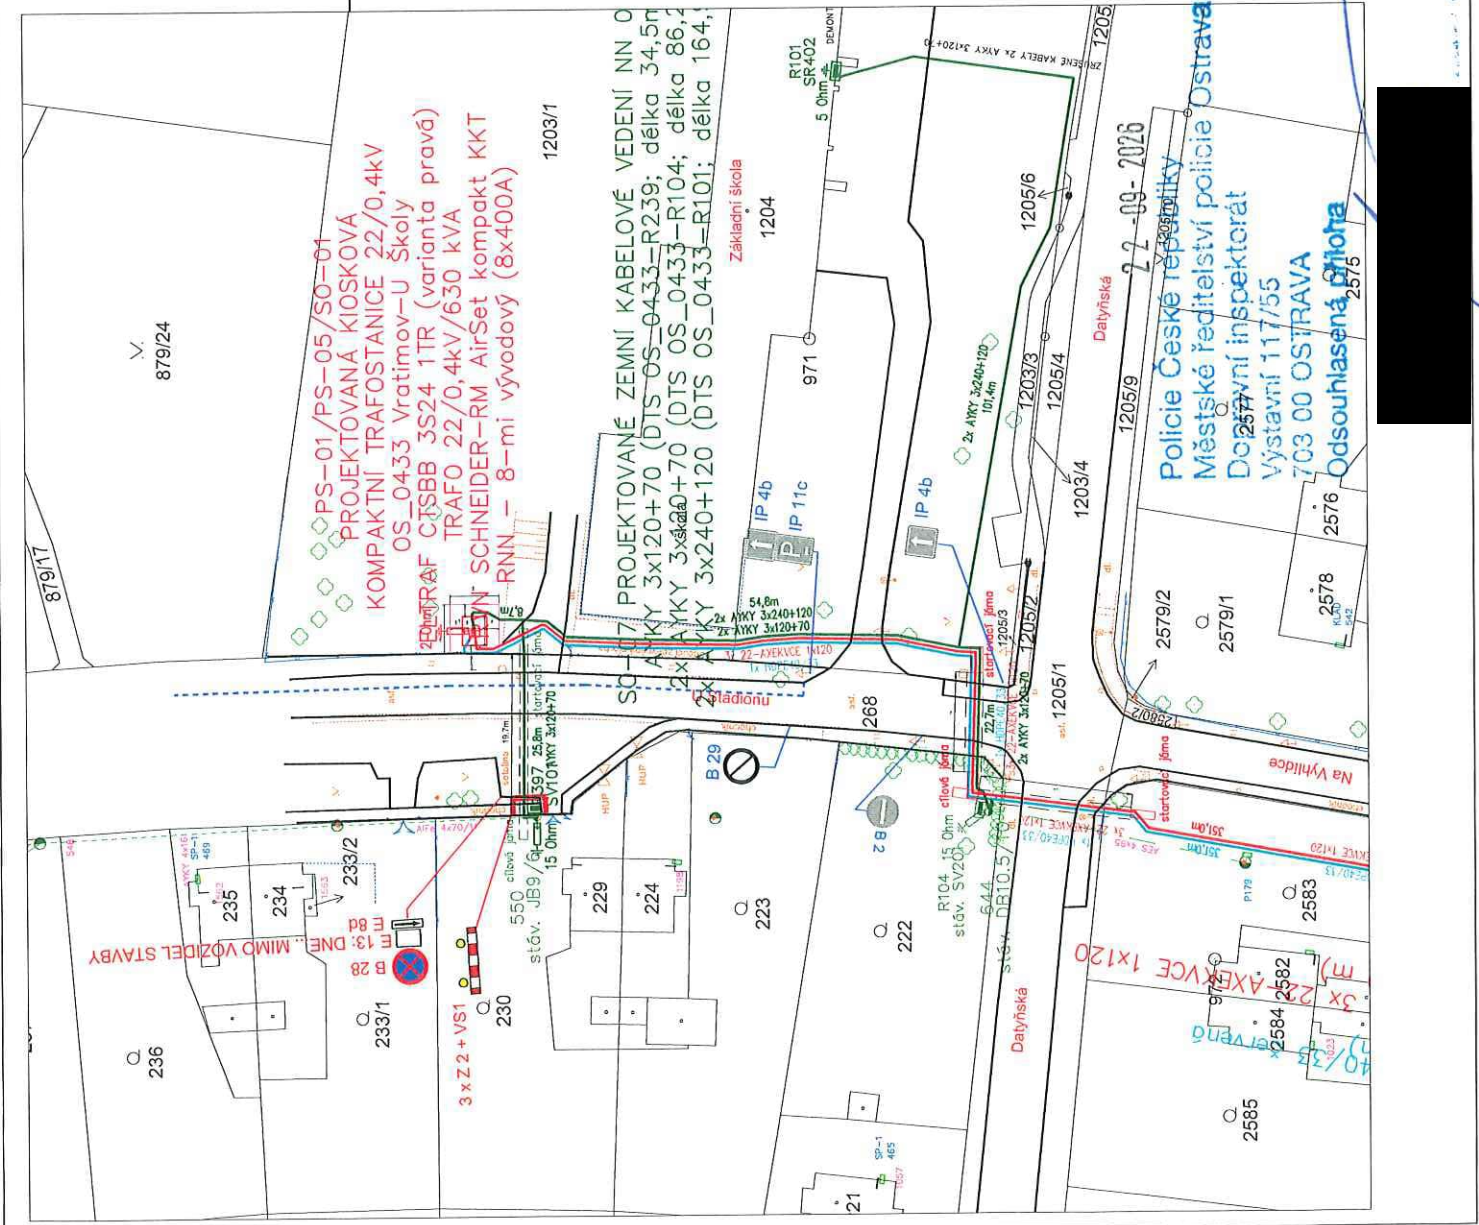

POPIS :
PROJEKT ŘEŠÍ VÝMĚNU ZEMNÍHO VEDENÍ VN A NN PODĚL UL. NA VYHLÍDCE, U STADIONU VE VRATIMOVĚ.
ETAPA ŘEŠÍ PROTLAK POD UL. U STADIONU V JÁMOU V ZELENÍ A V CHODNÍKU - CHODNÍK UZAVŘEN
PARKOVANÍ ZRUŠENO B28 - UMÍSTĚNO 7 DNŮ PŘED REALIZACÍ.

LEGENDA

PROJEKTOVANÉ ZEMNÍ VEDENÍ VN
PROJEKTOVANÉ ZEMNÍ VEDENÍ NN
STANOVISKO SVISLE DOPRAVNÍ ZNAČENÍ
NAVRŽENÉ SVISLE DOPRAVNÍ ZNAČENÍ
OKRAJ KOMUNIKACE

PEZ
PROJEKCE ENERGETICKÝCH
ZÁKLADNÍCH ÚSTRAV
Jiří ČERNÝ
Ing. Rostislav

NAZEV ZAKÁZKY
VRATIMOV 1204, DTS, VN, NN
IV-12-8020193
43-2501-001
INTERIÉR KGD

PS/SO
NAZEV VÝKRESU
C.5 NÁVRH PDZ - DIO 3

PROJEKTANT
Ing. Rostislav

SVĚDČIL
Ing. Rostislav

FORMÁT
A3


DATUM
09/2026

STUPEŇ
DPŠ

MĚŘÍTKO
1:500

SKARTACE
FÁIL

ARCHIVNÍ ČÍSLO
43-2501-001_005

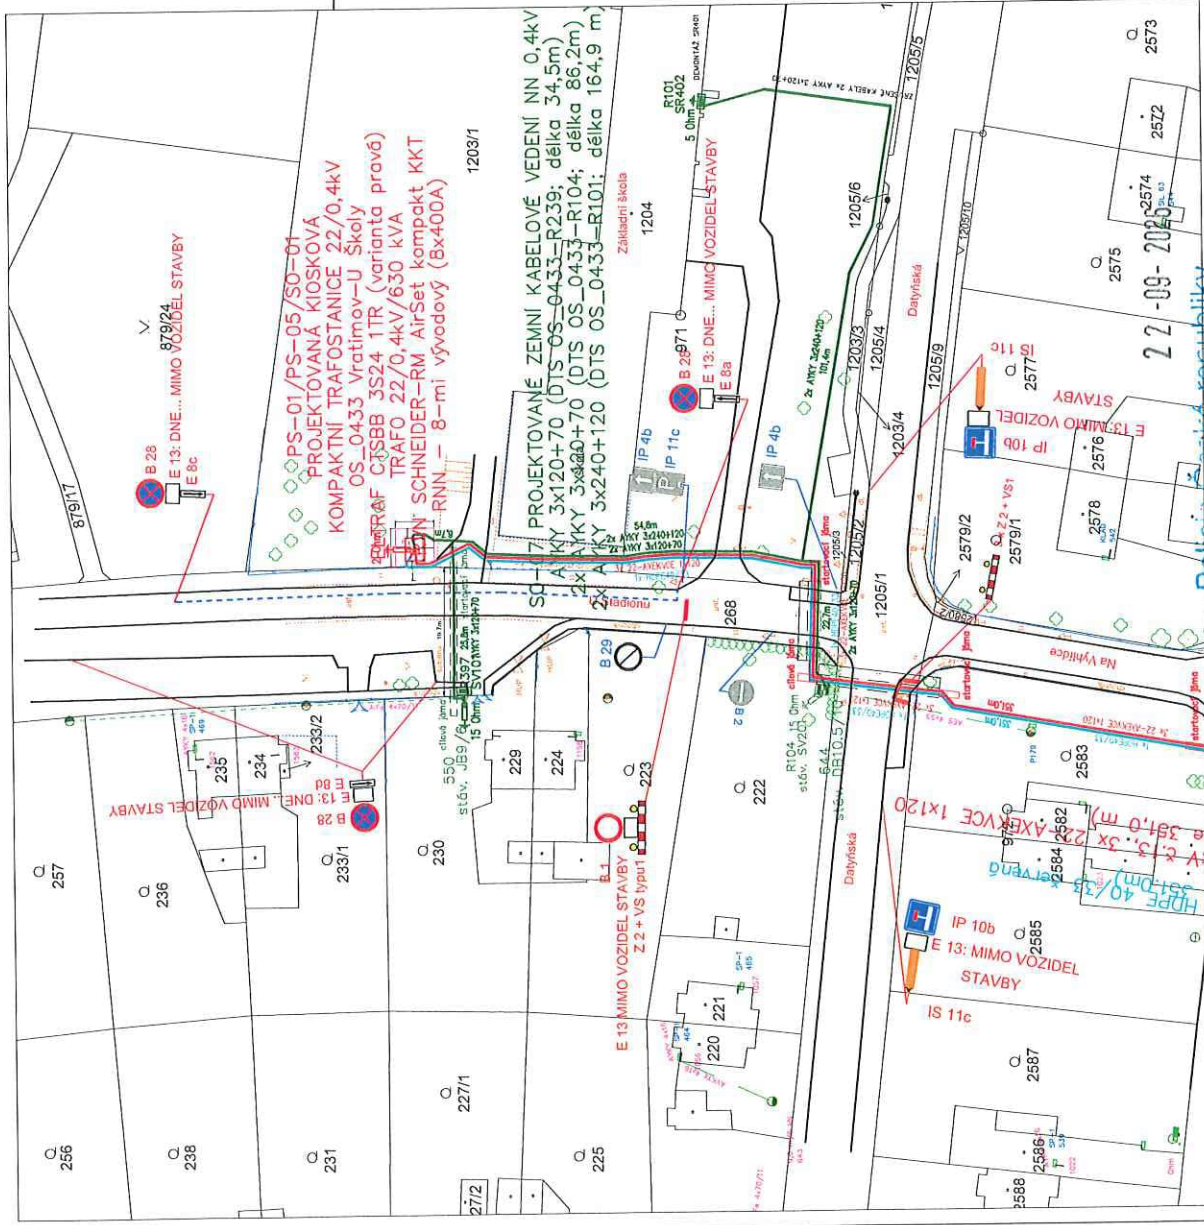

22-09-2020
Police České republiky
Městské ředitelství policie Ostrava
Dopravní inspektorát
Výstavní 117/55
703 00 OSTRAVA
Údsohlasená příloha



POPIS :
PROJEKT ŘEŠÍ VÝMĚNU ZEMNÍHO VEDENÍ VN A NN PODĚL UL. NA VYHLÍDCE A U STADIONU VE VRATIMOVĚ
ETAPA ŘEŠÍ INSTALACI TRAFOSTANICE - NUTNO VYPARKOVÁNÍ VOZIDEL - 7 DNŮ PŘED REALIZACÍ.
S UZAVÍRKOU KOMUNIKACE U STADIONU.

LEGENDA PROJEKTOVANÝCH SÍTÍ		LEGENDA	
PROJEKTOVANÉ ZEMNÍ VEDENÍ NN 0,4kV	STANOVISKO SVISLE DOPRAVNÍ ZNAČENÍ	IP 10b	VAROVNÉ SVISLE DOPRAVNÍ ZNAČENÍ
PROJEKTOVANÉ ZEMNÍ VEDENÍ VN	OKRAJ KOMUNIKACE		
PEZ s.c.o. PROJEKCE ENERGETICKÝCH ZÁŘÍZÍ Jiří Pez IČO 62601100 info@pez-projekce.cz		VRATIMOV 1204, DTS, VN, NN IV-12-8020193	
NÁZEV ZAKÁZKY		DCC:	
ČÍSLO ZAKÁZKY		NÁHRADNĚ	
INTERNÍ KÓD		STUPĚŇ	
PS/SD		DPS	
NÁZEV VAKRESU		MĚŘÍTKO	
C.5 NÁVRH PDZ - DIO 4		1:500	
VYPRACOVÁNÍ		PRIL	
Tatýrek Rostislav		C.3	
SCHVÁLIL		ARCHIVNÍ ČÍSLO	
Ing. Raška		43-2501-001_005	
FORMÁT		DATUM	
A3		09/2026	