

Oznámení statutárního města Ostravy o záměru směn

Č. j.: SMO/696673/26/MJ/Toš

Katastrální území: Moravská Ostrava

Území městského obvodu: Moravská Ostrava a Přívoz

Zastupitelstvo města Ostravy svým usnesením č. 2156/ZM2226/32, ze dne 23. 9. 2026,

ROZHODLO

o záměru směn


část pozemku parc. č. 3595/1 o výměře 5 m², která je oddělena dle geometrického plánu č. 6631-7/2024 vyhotoveného pro k. ú. Moravská Ostrava, nově označena jako pozemek parc. č. 3595/4 v k. ú. Moravská Ostrava, obec Ostrava, ve vlastnictví statutárního města Ostravy, svěřena městskému obvodu Moravská Ostrava a Přívoz

za

část pozemku parc. č. 2442/1 o výměře 11 m², která je oddělena dle geometrického plánu č. 6631-7/2024 vyhotoveného pro k. ú. Moravská Ostrava, nově označena jako pozemek parc. č. 2442/5 v k. ú. Moravská Ostrava, obec Ostrava, ve vlastnictví právnické osoby

a zároveň si vyhradilo právo kdykoliv tento záměr zrušit

Územní informace

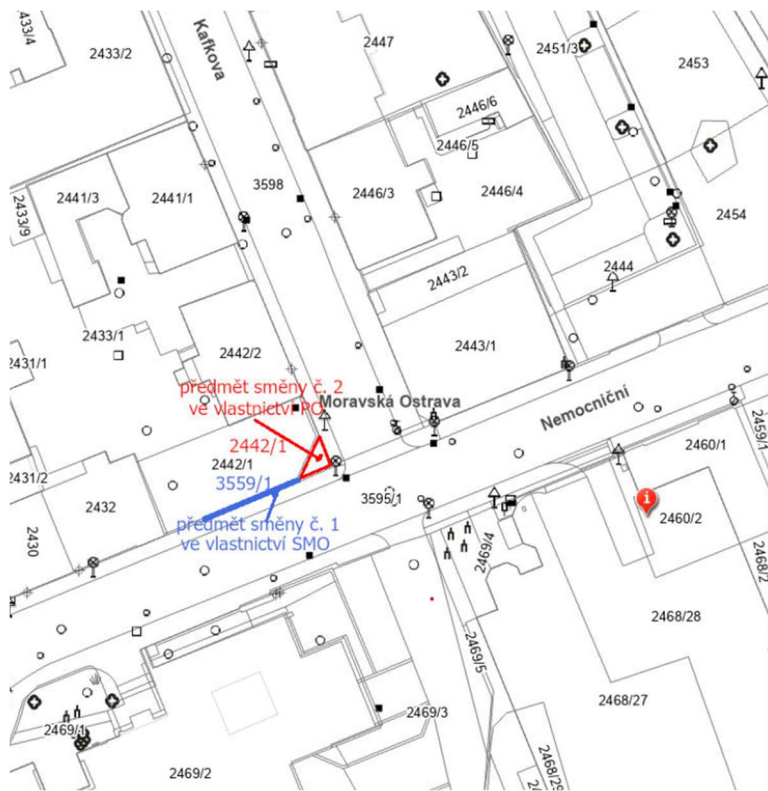

Zveřejňuje: odbor majetkový

Zpracovala: Ing. Eva Tošenovjanová, tel. 599442379


Příloha: Geometrický plán č. 6631-7/2024

Prokešovo nám. 8, 729 30 Ostrava
www.ostrava.cz
posta@ostrava.cz

IČ 00845451 DIČ CZ00845451
Číslo účtu 27-1649297309/0800
ID DS 5zubv7w

OSTRAVA!!!

VÝKAZ DOSAVADNÍHO A NOVÉHO STAVU ÚDAJŮ KATASTRU NEMOVITOSTÍ																
Dosavadní stav				Nový stav												
Označení pozemku parc. číslem	Výměra parcely		Druh pozemku	Označení pozemku parc. číslem	Výměra parcely		Druh pozemku	Typ stavby	Způsob využití	Zpús. určení výměr	Porovnání se stavem evidence právních vztahů					
			Způsob využití				Způsob využití				Díl přechází z pozemku označeného v		Číslo listu vlastnictví	Výměra dílu		Označení dílu
	ha	m ²			ha	m ²					katastru nemovitostí	dřívější poz. evidenci		ha	m ²	
2442/1	2	68	ostat. pl. jiná plocha	2442/1	2	57	ostat. pl. jiná plocha	č.p. 1853 jiná st.	0	2442/1		460		2	57	
				2442/5		11	ostat. pl. jiná plocha		2	2442/1		460			11	
2442/2	2	07	zast. pl.	2442/2	2	07	zast. pl.		0	2442/2		460		2	07	celá
3595/1	37	87	ostat. pl. ostat.komunikace	3595/1	37	82	ostat. pl. ostat.komunikace		0	3595/1		3000		37	82	
				3595/4		5	ostat. pl. jiná plocha		2	3595/1		3000			5	
3598	14	85	ostat. pl. ostat.komunikace	3598	14	85	ostat. pl. ostat.komunikace		0	3598		3000		14	85	celá
		57 47				57 47										

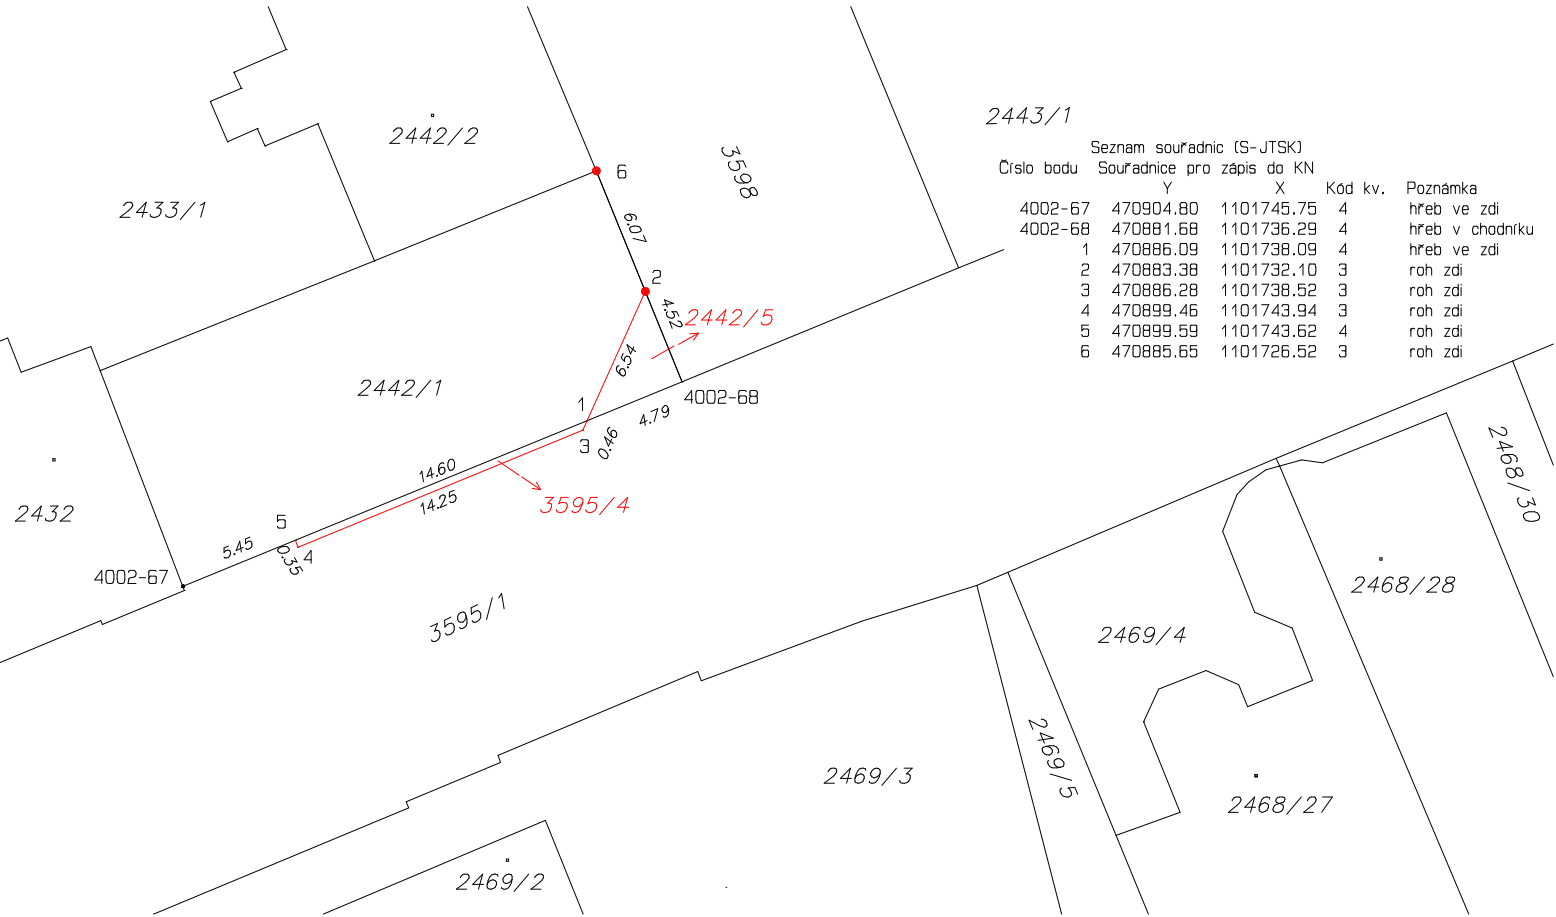

Zpřesnění geometrického a polohového určení pozemků podle §50 odst.1 písm. a) katastrálního zákona navržené v tomto geometrickém plánu lze v katastru nemovitostí provést jen na základě souhlasného prohlášení.

GEOMETRICKÝ PLÁN pro Rozdělení pozemku a průběh vlastníky zpřesněné hranice pozemků	Geometrický plán ověřil autorizovaný zeměměřický inženýr:		Stejnopis ověřil autorizovaný zeměměřický inženýr:	
	Jméno, příjmení: Ing. Jindřich Hostaš		Jméno, příjmení:	
	Číslo položky rejstříku autorizovaných zeměměřických inženýrů: 304		Číslo položky rejstříku autorizovaných zeměměřických inženýrů:	
	Dne: 3. února 2025 Číslo: 4/2025		Dne: Číslo:	
	Náležitostmi a přesností odpovídá právním předpisům.		Tento stejnopis odpovídá geometrickému plánu v elektronické podobě uloženému v dokumentaci katastrálního úřadu.	
Vyhovitel: Ing. Jindřich Hostaš, Nádražní 852, 74283 Klimkovice IČ: 44734905	Katastrální úřad souhlasí s očíslováním parcel. Ing. Lenka Poštulková KÚ pro Moravskoslezský kraj, KP Ostrava PGP-294/2025-807 2025.02.06 10:00:47 +01'00'			Ověření stejnopisu geometrického plánu v listinné podobě.
Číslo plánu: 6631-7/2024				
Okres: Ostrava-město				
Obec: Ostrava				
Kat. území: Moravská Ostrava				
Mapový list: Ostrava 8-0/43				
Dosavadním vlastníkům pozemků byla poskytnuta možnost seznámit se v terénu s průběhem navrhovaných nových hranic, které byly označeny předepsaným způsobem: zdmi				