

Oznámení statutárního města Ostravy o záměru vypůjčit

Č. j.: SMO/696719/26/MJ/Vid

Katastrální území:

Území městského obvodu:

Magistrát města Ostravy, prostřednictvím Odboru majetkového, na základě svěřené pravomoci usnesením Rady města Ostravy, č. 09903/RM2226/137, ze dne 12.5.2026,

ROZHODL

dne 20.10. 2026, o záměru vypůjčit nemovitou věc, a to:

- část pozemku parc. č. 2045/8 o výměře 938 m²

v k. ú. Moravská Ostrava, obec Ostrava,

dále si statutární město Ostrava vyhrazuje právo tento záměr kdykoliv zrušit.

Rozhodnutí schválil: **Mgr. Vladimír Plutko, MPA**
Vedoucí odboru majetkového Magistrátu města Ostravy

Územní informace
Viz příloha

Zveřejňuje: odbor majetkový
Zpracoval: Ing. Anna Videcká, tel. 599 443 024

SITUACE VÝPUJČKY

Stavba: Silnice II-647 – rekonstrukce mostu ev.č. 647-041..3 přes ul. Novinářská na ul.

Mariánskohorská v Moravské Ostravě

Statutární město Ostrava, Prokešovo náměstí

1803/8, Moravská Ostrava, 70200 Ostrava


JAKO VLASTNÍK POZEMKU V K.Ú. Moravská Ostrava

SOUHLASÍ DLE §187 ZÁKONA č. 283/2021 Sb.:

–S PŘEDLOŽENÝM STAVEBNÍM ZÁMĚREM

–S VÝPUJČKOU DOTČENÉ ČÁSTI POZEMKU V ROZSAHU

938 M²

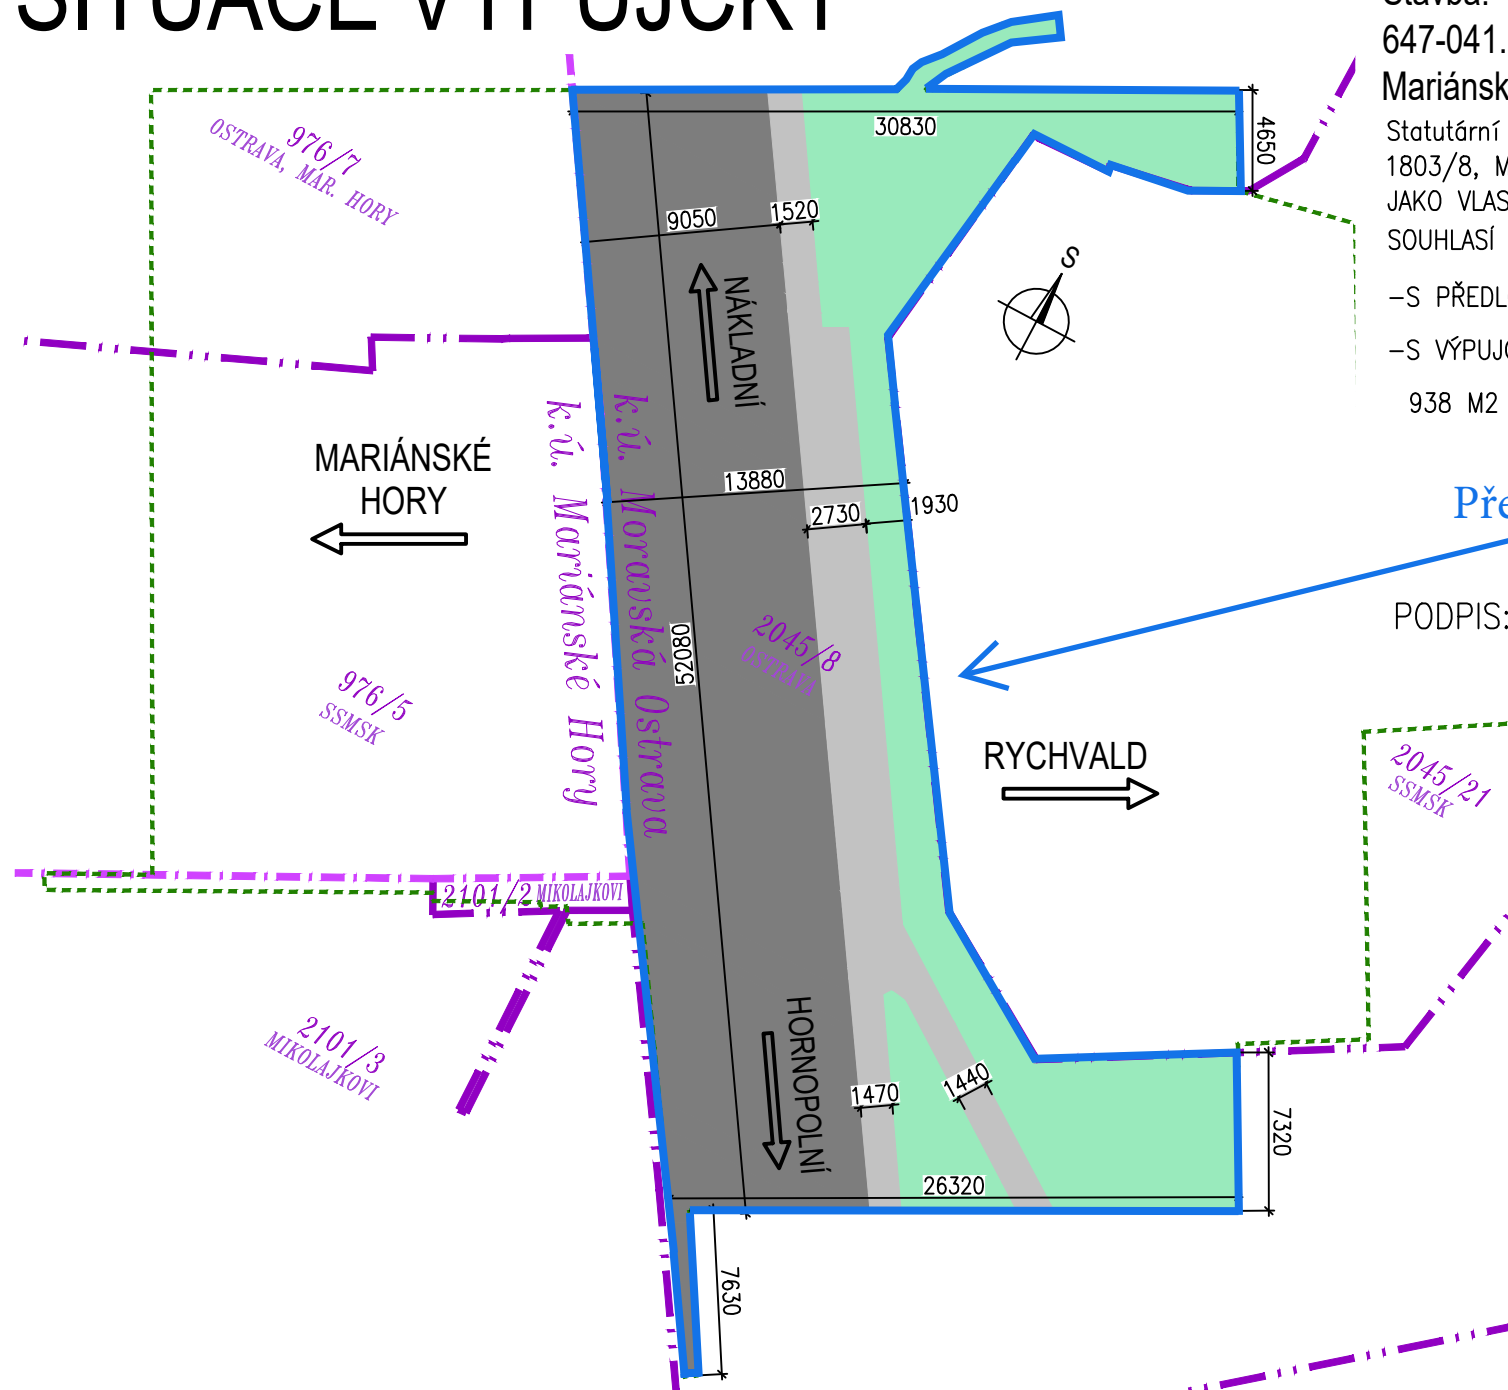


Předmět výpujčky


PODPIS:

LEGENDA ČAR A PLOCH:

- HRANICE PARCEL
- HRANICE ZÁBORU
- DOČASNÝ ZÁBOR KOMUNIKACE – 497 M²
- DOČASNÝ ZÁBOR CHODNÍKU – 135 M²
- DOČASNÝ ZÁBOR OSTATNÍ PLOCHA – 306 M²

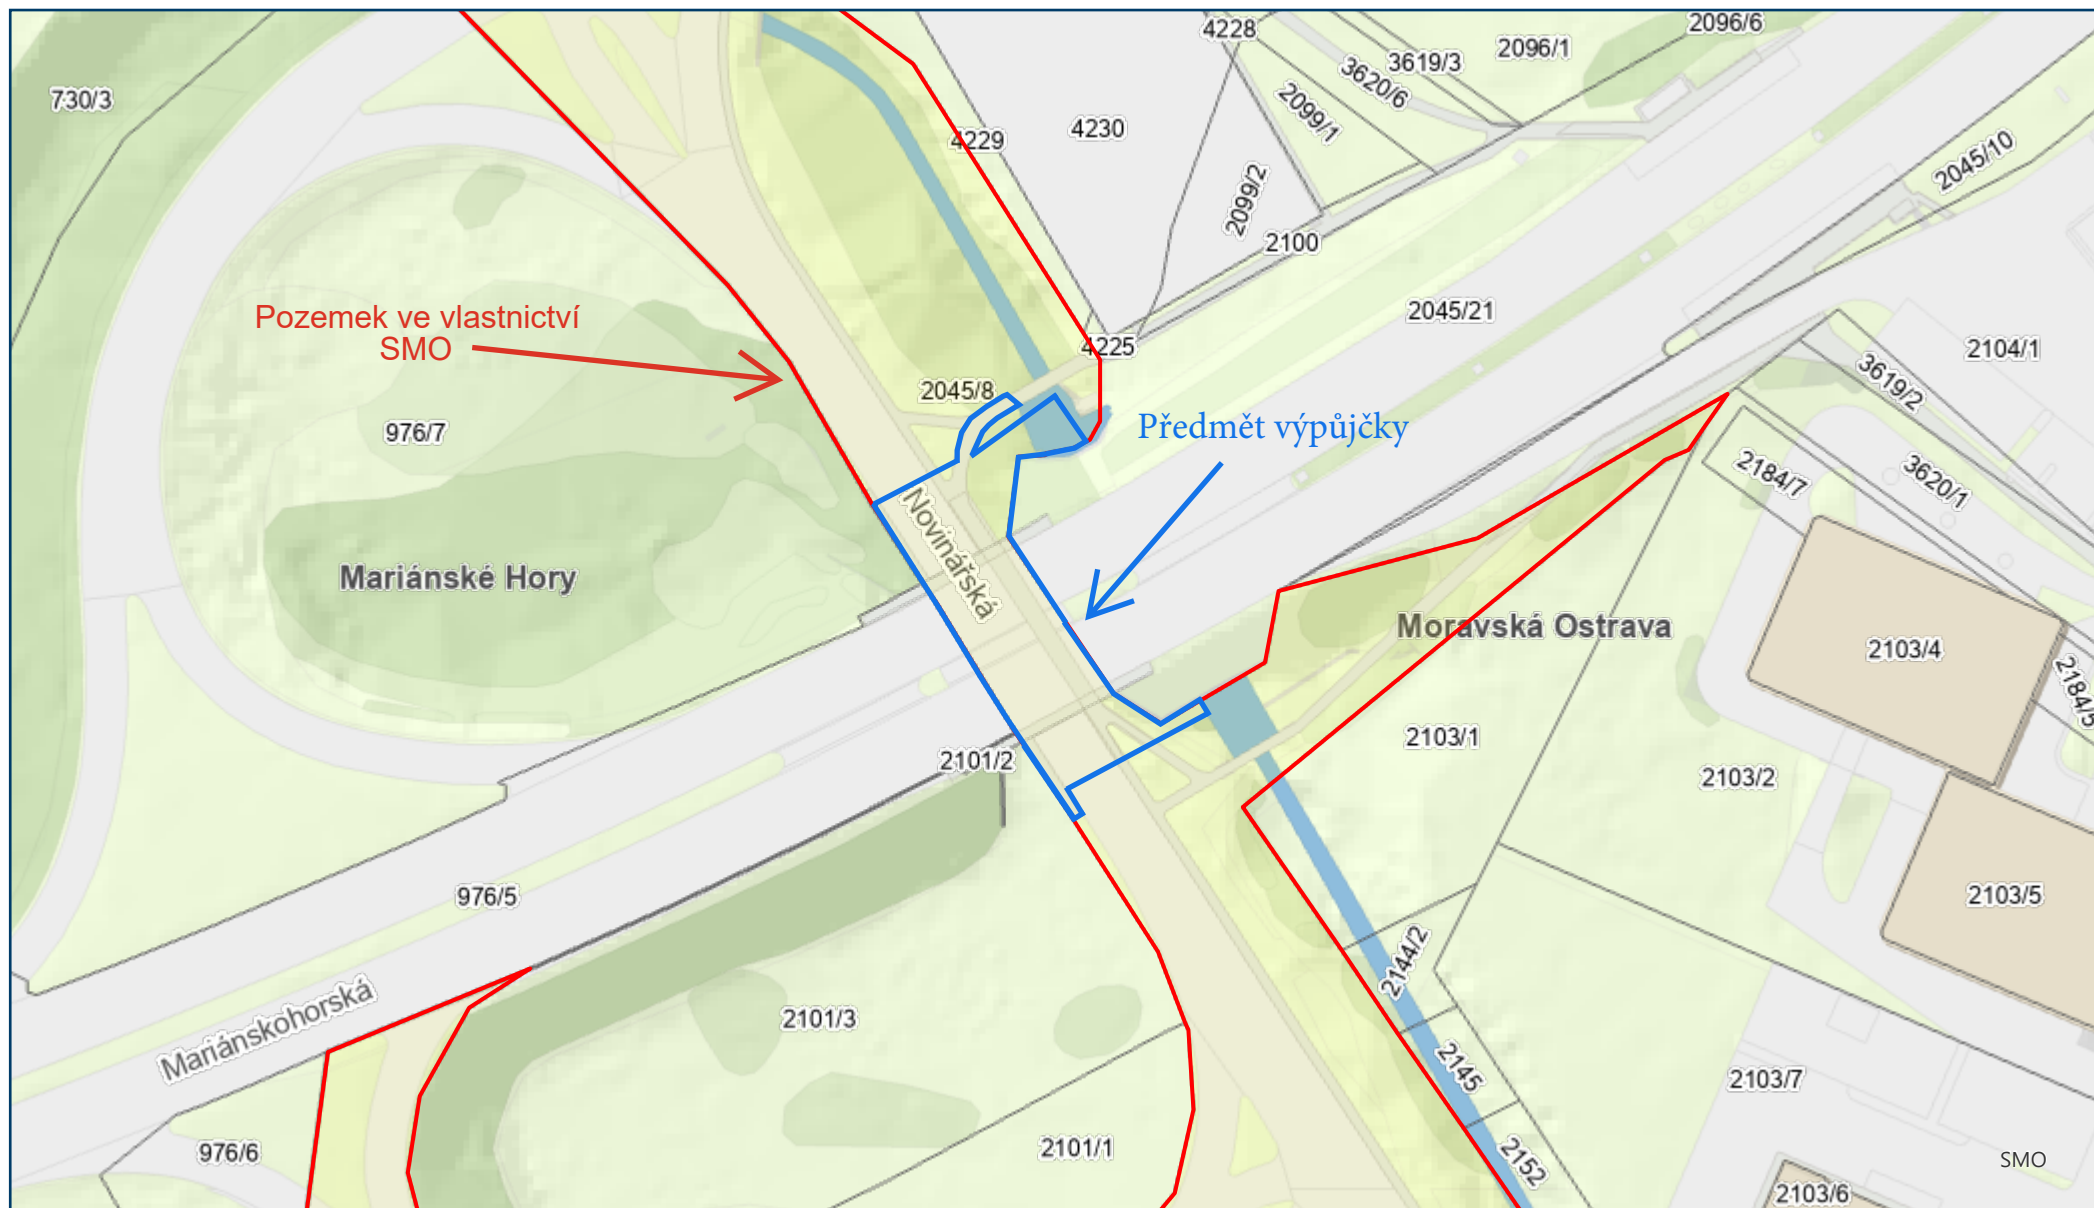

OSTRAVA!!!

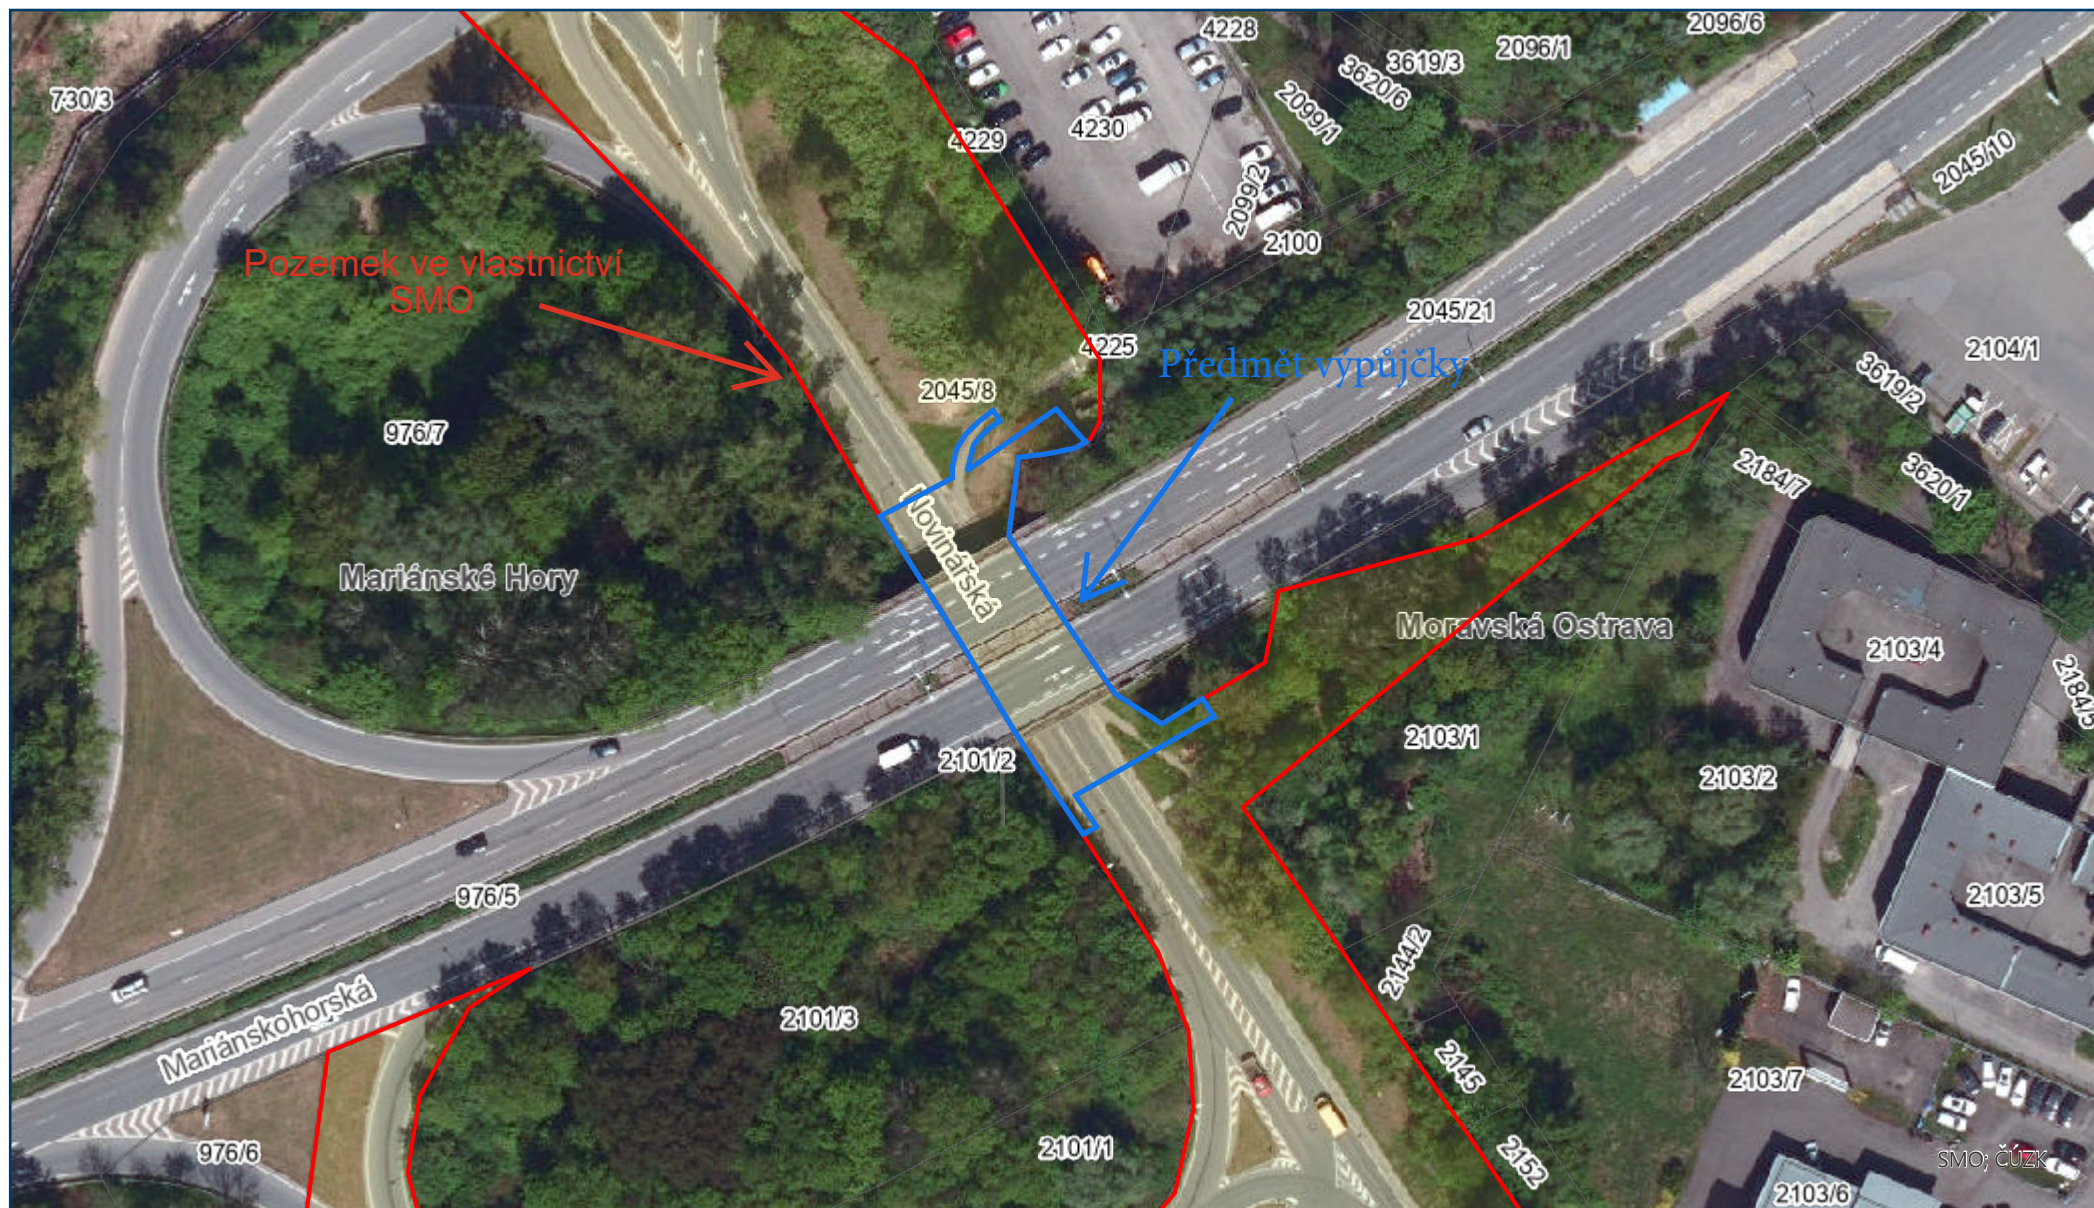

0 25 50 75 100 125 m



OSTRAVA!!!