

KRAJSKÝ ÚŘAD
MORAVSKOSLEZSKÝ KRAJ
28. října 2771/117, 702 00 Ostrava



Čj.: MSK 145172/2026
Sp. zn.: DSH/21908/2026/Mik
280.8 S5
Vyřizuje: Ing. Veronika Mikesková
Odbor: Odbor dopravy
Telefon: 595 622 503
Fax: 595 622 126
E-mail: posta@msk.cz
Datum: 2026-10-19

Veřejná vyhláška Opatření obecné povahy

Stanovení přechodné úpravy provozu na pozemních komunikacích

„Elektronické informační panely – Přípojka nízkého napětí –
zastávka Hrabůvka Benzina, směr F-M a Ova“

Krajský úřad Moravskoslezského kraje, vykonávající podle § 29 zákona č. 129/2000 Sb., o krajích, ve znění pozdějších předpisů, přenesenou působnost stanovenou mu § 124 odst. 4 písm. b) zákona č. 361/2000 Sb., o provozu na pozemních komunikacích a o změnách některých zákonů, ve znění pozdějších předpisů (dále jen zákon o silničním provozu), jako věcně a místně příslušný správní orgán podle § 77 odst. 1 písm. b), zákona o silničním provozu, v řízení o opatření obecné povahy podle § 171 a následující části šesté zákona č. 500/2004 Sb. správní řád ve znění pozdějších předpisů (dále jen správní řád), na základě podání společnosti eMCE ProStav, s.r.o., Lískovecká 1744, 738 01 Frýdek-Místek, IČ 08794651 v zastoupení Jan Tkadleček, Jan Tkadleček, Grudova 1173/4, 747 05 Opava, IČ 08734631 (dále jen „žadatel“),

vydává toto opatření obecné povahy,

kdy v souladu s ust. § 77 odst. 1 písm. b) zákona o silničním provozu, stanoví

přechodnou úpravu provozu na silnici I. třídy I/56 v Ostravě.

přesné určení místa	silnice č. I/56, ul. Místecká v k.ú. Hrabůvka v místě BUS zastávky „Hrabůvka, Benzina“ (dle situace stavby)
účelu	elektronické informační panely IV - realizace protlaku pro přípojku NN, přičemž zápchová a výstupní jáma se nachází v zeleni mimo komunikaci a chodníky
doby zvláštního užívání	dne 24.10.2026 (náhradní termín dne 31.10.2026) max. po dobu 4 hodin (po nabytí účinnosti tohoto stanovení)
způsobu jeho realizace	zábor části komunikace – uzavření obou levých jízdních pruhů současně pro pohyb pracovníků s kontrolním lokátorem inženýrských sítí během provádění protlaku dle schéma CK 240 – uzavírka levých jízdních pruhů (dle příloh)

Tel.: 595 622 222 IČ: 70890692
Fax: 595 622 126 DIČ: CZ70890692
ID DS: 8x6bxs Č. účtu: 1650676349/0800



www.msk

Elektronický podpis: 16.10.2026
Certifikát autora podpisu:
Jméno: Veronika Mikesková
Vydal: PostSignum Qualified CA 4
Platnost do: 10.6.2029 09:20 +02:00

odhadovaný vliv zvláštního užívání	částečné zúžení vozovky – oba levé jízdní pruhy současně (dle návrhu PDZ – projekt DIO a schéma CK 240)
návrh řešení situace	Dojde k částečnému zúžení vozovky a osazení PDZ dle přiloženého návrhu – zábor části komunikace, tj. obou levých jízdních pruhů při provozu řízeném v pravých jízdních pruzích současně (dle situace).
jméno a příjmení toho, kdo má za průběh zvláštního užívání zodpovídat	za organizaci stavebních prací a za PDZ: Cyril Koky , eMce ProStav, s.r.o., jednatel společnosti, IČ 08794651, tel. č. 604 442 914

Předmětem úpravy je změna dopravního značení v místě omezení provozu na pozemní komunikaci v tomto rozsahu:

Pro umístění přechodného dopravního značení stanoví zdejší úřad tyto podmínky:

1. Žadatel provede označení přechodným dopravním značením dle přílohy a podmínek tohoto opatření.
2. Dopravní značení bude umístěno jen na dobu nezbytně nutnou.
3. Dopravní značení bude provedeno v souladu s příslušnými právními předpisy a technickými podmínkami pro umísťování dopravního značení.
4. Trvalé dopravní značení (místní úprava provozu), které bude v rozporu s přechodným dopravním značením, bude dočasně zneplatněno, to znamená zakryto nebo přeškrtnuto páskou s oranžovo-černým pruhem, kdy uvedeným způsobem nelze zrušit platnost značky upravující přednost.
5. Ve dnech, kdy budou práce na realizaci akce zastaveny, bude omezení provozu ihned zrušeno nebo bude silniční provoz omezen jen v nezbytném rozsahu.
6. Žadatel je povinen udržovat předepsané dopravní značení po celou dobu dopravního opatření ve funkčním stavu, v čistotě a dbát na jeho správné umístění. Bude zajištěna jeho funkce, včasná viditelnost, rozpoznatelnost, včetně zajištění proti nepříznivým vlivům povětrnostních podmínek.
7. Po ukončení prací bude přechodné dopravní značení ihned odstraněno a stávající uvedeno do původního stavu tak, aby nebyla ohrožena bezpečnost ani plynulost silničního provozu. Pokud si bezpečnost a plynulost silničního provozu vyžádá další úpravu nebo doplnění dopravního značení, zajistí ji žadatel podle pokynů zdejšího úřadu či policie.
8. Žadatel je povinen nahlásit zahájení dopravního omezení na Národní dopravní informační centrum (NDIC), Hornopolní 3308/40, 702 00 Ostrava, kontaktní osoba: Jana Petrášová, tel. 954 913 556, e-mail jana.petrasova@rsd.cz nebo ndic@rsd.cz; tel. 954 913 550 – 554.
9. V případě, že dojde ke změně (upřesnění) termínu stanoveného v tomto opatření, bude žadatel informovat všechny dotčené orgány a subjekty (viz. Rozdělovník) a současně tuto informaci bezodkladně sdělí na Národní dopravní informační centrum (NDIC), Hornopolní 3308/40, 702 00 Ostrava, kontaktní osoba: Jana Petrášová, tel. 954 913 556, e-mail jana.petrasova@rsd.cz nebo ndic@rsd.cz; tel. 954 913 550 – 554.
10. Budou dodrženy podmínky Policie ČR, MŘ Ostrava pod č.j. KRPT-263126-1/ČJ-2026-070706 ze dne 5.10.2026 – stanovisko zasláno žadateli v rámci seznámení s podklady rozhodnutí č.j. MSK 138580/2026 ze dne 5.10.2026; žadatel je tedy s podmínkami řádně předem seznámen a je povinen je dodržet.
11. Budou dodrženy podmínky majetkového správce Ředitelství silnic a dálnic s.p. uvedené v jejich stanovisku zn. RSD-14954/2022-10 ze dne 5.10.2026 – stanovisko zasláno žadateli v rámci seznámení s podklady rozhodnutí č.j. MSK 140251/2026 ze dne 7.10.2026; žadatel je tedy s podmínkami řádně předem seznámen a je povinen je dodržet.

Odůvodnění

Potřeba stanovení přechodné úpravy provozu byla vyvolána zajištěním bezpečnosti provozu při pracích na silnici č. I/56 v Ostravě, ul. Místecká v k.ú. Hrabůvka v místě BUS zastávky „Hrabůvka, Benzina“, kdy v rámci akce „Elektronické informační panely - Připojka nízkého napětí - zastávka Hrabůvka Benzina, směr F-M a Ova“, dojde k částečnému zúžení vozovky dle přiloženého návrhu přechodné úpravy provozu – zábor části komunikace uzavřením obou levých jízdních pruhů současně pro pohyb pracovníků s kontrolním lokátorem inženýrských sítí během provádění protlaku dle schéma CK 240 – uzavírka levých jízdních pruhů.

Návrh, přechodné dopravní situace včetně přechodného dopravního značení (PDZ), byl projednán s dotčenými orgány. Policie České republiky MŘ Ostrava s návrhem souhlasí; souhlas ze dne 5.10.2026 pod č.j. KRPT-263126-1/ČJ-2026-070706.

Jelikož zdejší správní orgán neshledal důvody, které by bránily vydání tohoto opatření obecné povahy, přistoupil k jeho vydání za použití právních ustanovení shora uvedených. Podklady pro vydání stanovení jsou součástí spisové dokumentace, která je uložena u Krajského úřadu Moravskoslezského kraje.

Poučení

Do opatření obecné povahy a jeho odůvodnění může každý nahlédnout u správního orgánu, který opatření obecné povahy vydal. Opatření obecné povahy nabývá účinnosti pátým dnem po vyvěšení - § 77 odst. 5 zákona o provozu na pozemních komunikacích. Proti opatření obecné povahy nelze podle ustanovení § 173 odst. 2 správního řádu podat opravný prostředek.

Ing. Veronika Mikesková
referent silničního hospodářství

Příloha - návrh přechodného dopravního značení – projekt DIO, schéma CK 240 a celková situace stavby

Opatření obecné povahy musí být vyvěšeno po dobu 15 dnů na úřední desce Krajského úřadu Moravskoslezského kraje a na úředních deskách obecních úřadů v obcích, jejichž správních obvodů se opatření obecné povahy týká.

Vyvěšeno dne:

Sejmuto dne:

Razítko a podpis orgánu, který potvrzuje vyvěšení a sejmutí návrhu opatření:

Rozdělovník

1. eMCE ProStav, s.r.o., Lískovecká 1744, 738 01 Frýdek-Místek, IČ 08794651 v zastoupení Jan Tkadleček, Jan Tkadleček, Grudova 1173/4, 747 05 Opava, IČ 08734631
2. Ředitelství silnic a dálnic s.p., Čerčanská 2023/12, 145 05 Praha, IČ 65993390, správa Ostrava

Žádost o vyvěšení na úřední desce:

1. Magistrát města Ostravy, Prokešovo náměstí 1803/8, Ostrava, 702 00 Ostrava, IČ 00845451
2. Úřad městského obvodu Ostrava - Jih, Horní 791/3, 700 30 Ostrava – Hrabůvka, IČ 00845451
3. Krajský úřad Moravskoslezského kraje, odbor vnitra a krajský živnostenský úřad – ZDE

CK 240

Pracovní místo

krátkodobě stabilní

dvoupruh (třípruh CK 340 obdobně)

levý pruh

Pokud je použit předzvěstný vozík, nesmí zasahovat do jízdního pruhu

Dopravní kužely, výška 0,75 m
odstup max. 18 m


Pracovní vozidlo/pracovní místo

*) 100 m – odpojený vozík

50 m – první vozidlo do 7,5 t samotné
nebo s připojeným výstražným vozíkem

30 m – první vozidlo ochranné, hmotnost
min. 7,5 t, s připojeným vozíkem

Detail výstražných prahů

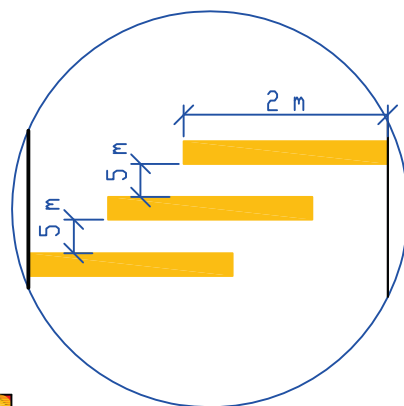

Ochranné nebo pracovní vozidlo

S8d, 2x světlo L9H

NEBO výstražný vozík malý



Kužel se světlem L8H

Výstražný práh 3x
– obojí doporučeno

**)

Opakování značek
v SDP s šířkou 1,5 m
a více doporučeno při
práci delší než 2 hod

Kóta se vztahuje k hraně zpevnění

**)

**)

B26

min. 3,25

20

30-100 *

150

100-250

B20a – 80

NEBO

100-800

Předzvěst. vozík

A15, E3a, B20a-80

A15 + E3a

300-1000 (300 m až 1000 m)

ŽZ fluo., třída RA3



Ověřovací doložka změny datového formátu dokumentu podle § 69a zákona č. 499/2004 Sb.

Změnou datového formátu se nepotvrzuje správnost a pravdivost údajů obsažených v dokumentu a jejich soulad s právními předpisy.
Vstupující dokument nebyl podepsán.

Typ vstupního dokumentu: .PDF
Otisk vstupního souboru: 161B247FA0D3A2A4D7520FDF974DB296DDECFFEEA38B41CD65F1E0E35F1C5515E
Použitý algoritmus: SHA256_SBB 2.16.840.1.101.3.4.2.1

Subjekt, který změnu formátu dokumentu provedl:


Moravskoslezský kraj, 28. října 2771/117, 70200 Ostrava, posta@msk.cz

Datum vyhotovení ověřovací doložky:

30.9.2026

Jméno a příjmení osoby, která změnu formátu dokumentu provedla:

Moravskoslezský kraj

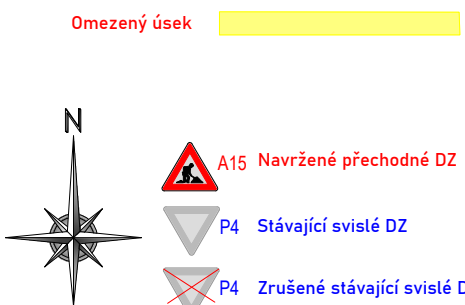


Autor:	Dopravní Značení Třadičák, Grudova 6, 737 05 Opava	ICD:	087 346 31
Zodp. projektant:	Jan Třadičák	tel.:	737 351 772
Vypracoval:	Jan Třadičák	Datum:	09/2026
Kontroloval:	Jan Třadičák		
Mřížka:	1:1000	Číslo zakázky:	216/2026
Zadavatel:	oMce ProStav, s.r.o., Lískovecká 1744, Frýdek, 738 01 Frýdek-Místek	Formát:	A3
Starba:	Elektronické informační panely - Přípojka nízkého napětí - zastávka Hrabůvka benzina, směr F-M a Ova		
Popis:	Omezení na sil. I/56 ul. Místecká dle příručky		



DZ-1




Informativní příloha Hrabůvka, Benzina - směr F-M

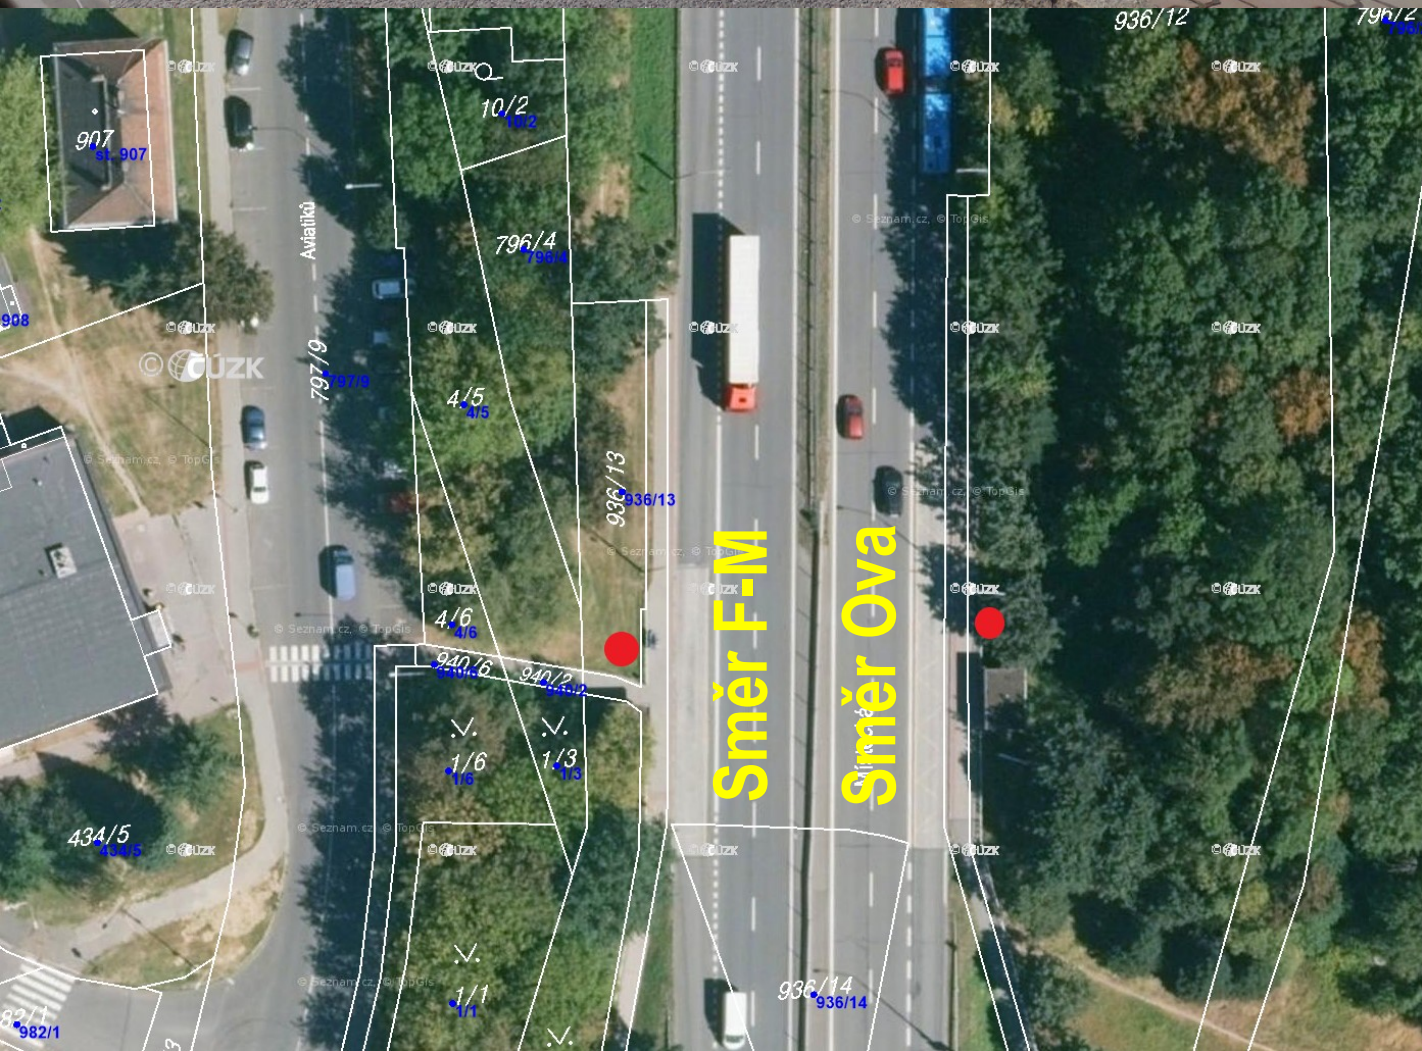




por. Bc. Lukáš Zajac
POLICIE ČESKÉ REPUBLIKY
Čas podepsání: 05.10.2026 7:36:40

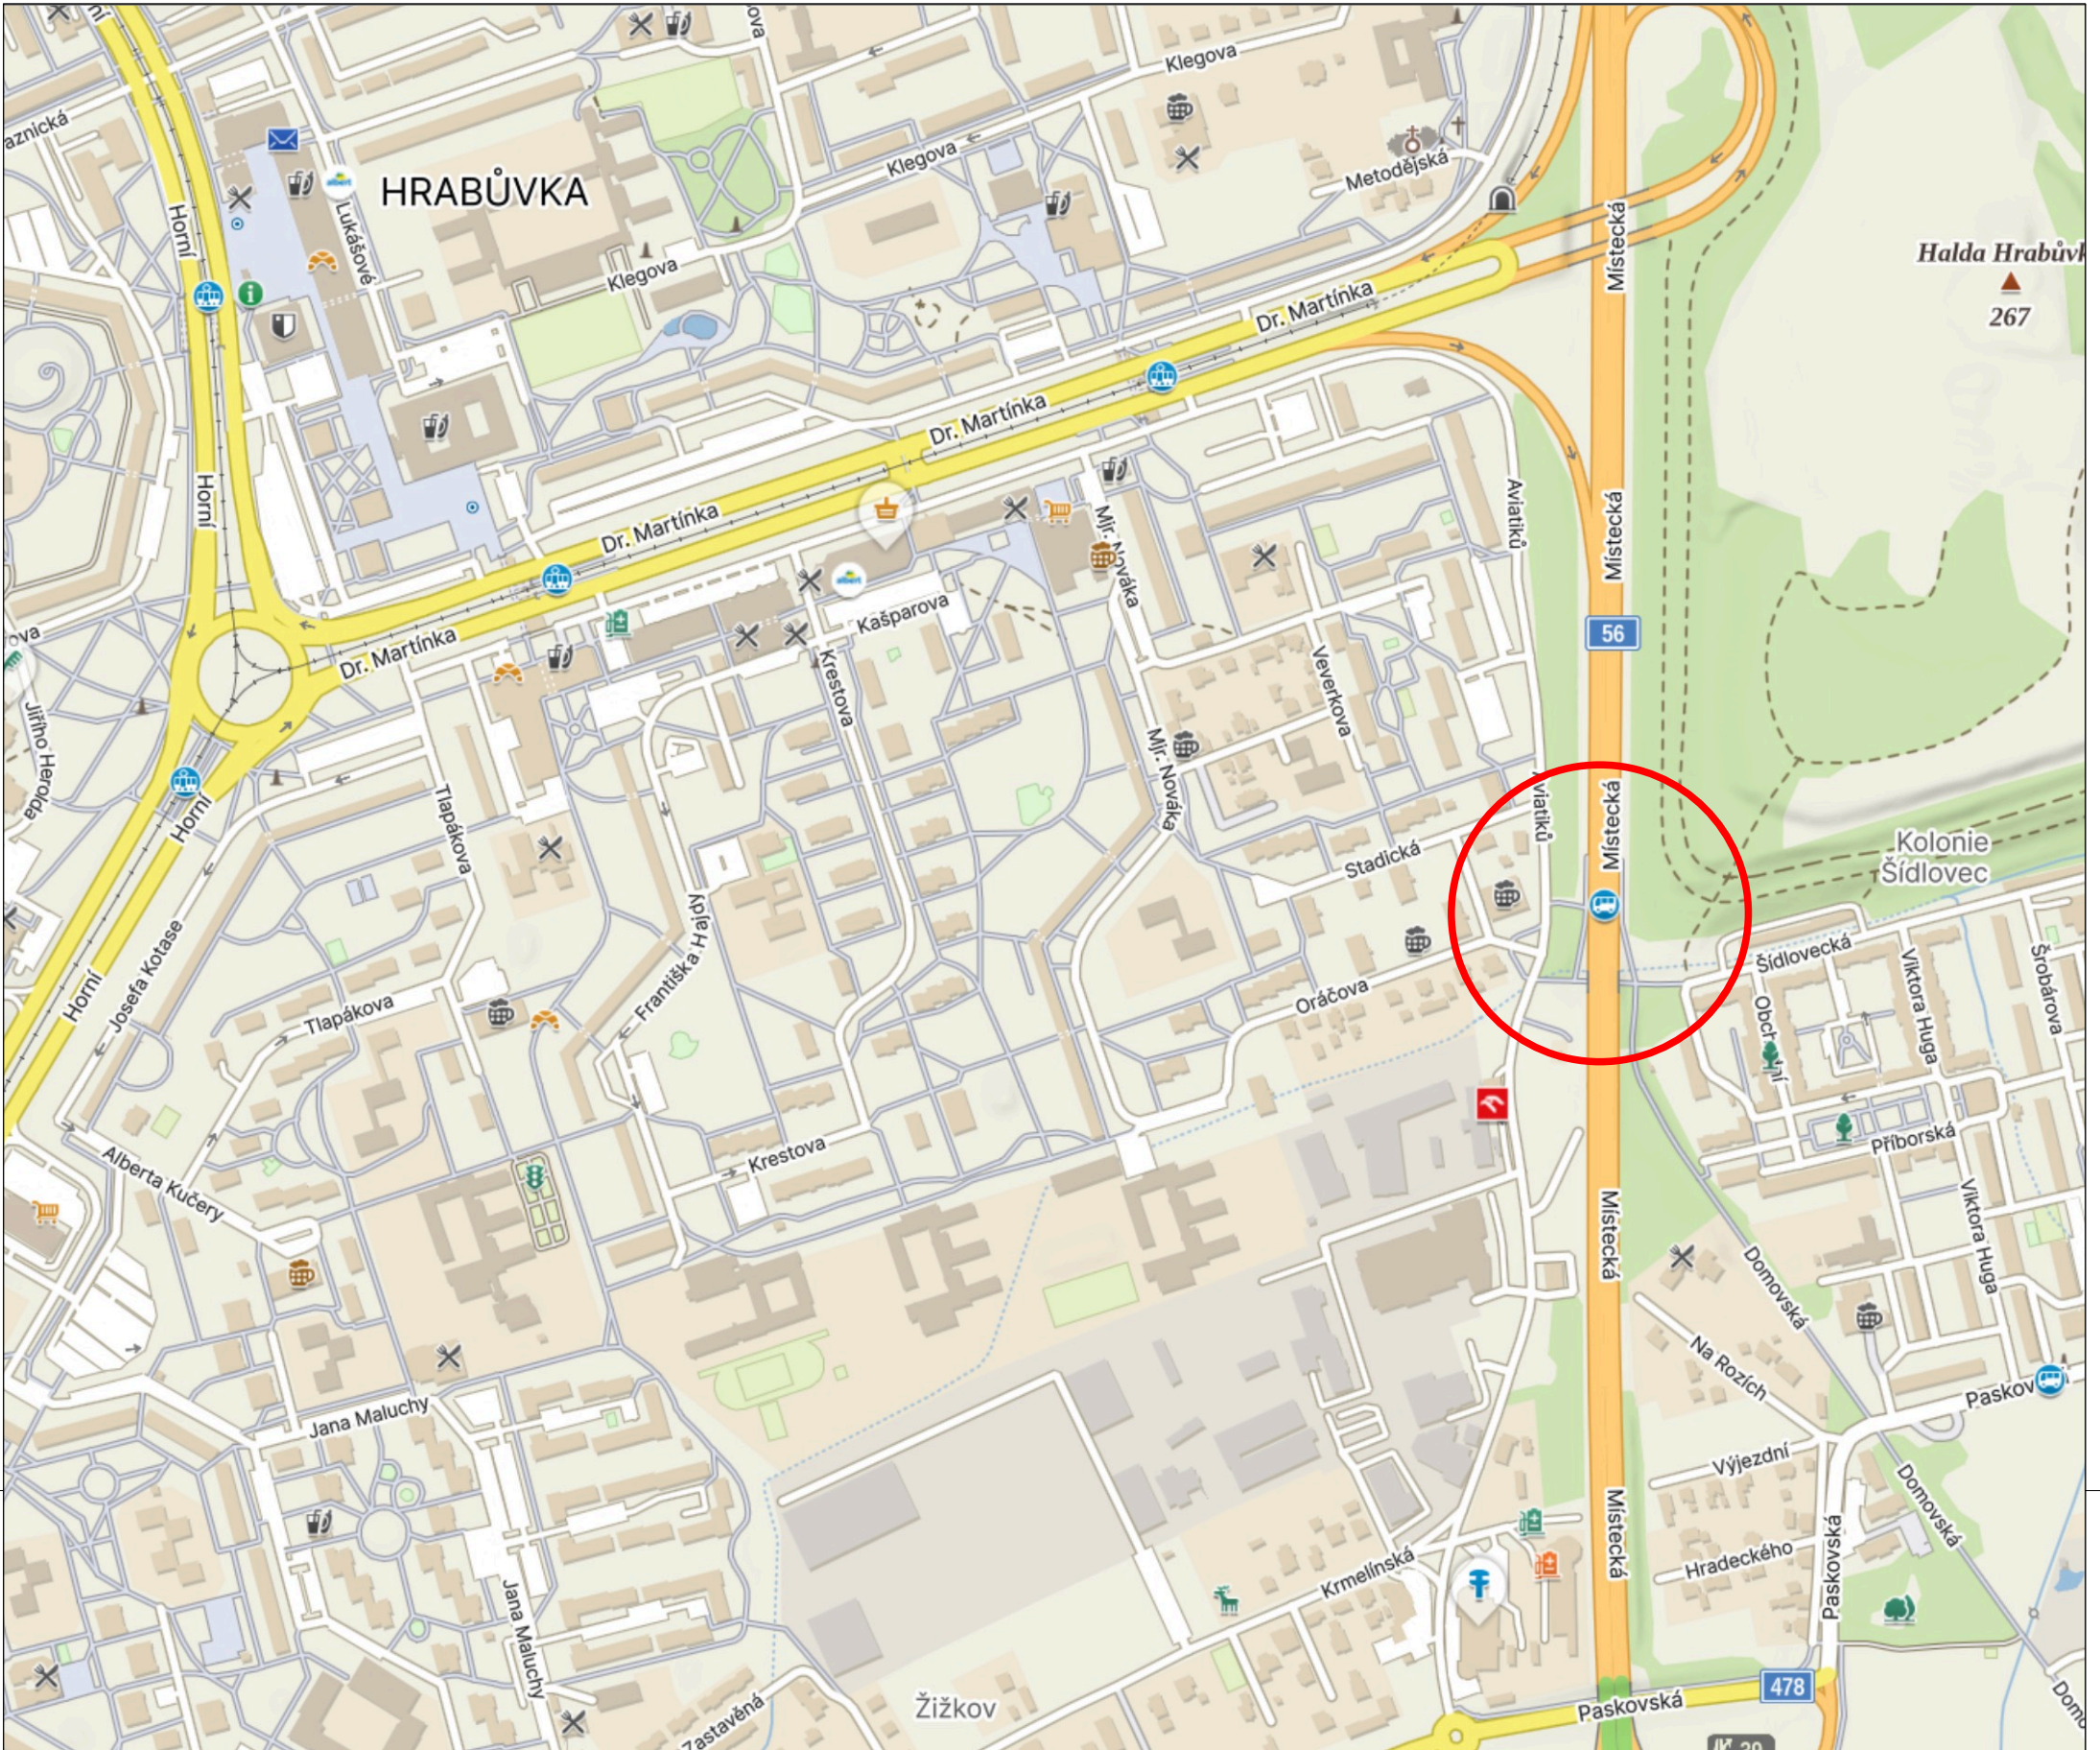

Omezený úsek

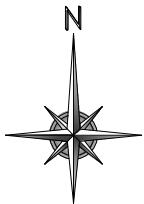

A15 Navržené přechodné DZ



P4 Stávající svisté DZ



P4 Zrušené stávající svisté DZ

Autor:	Dopravní Značení Tkadleček, Grudni 2024 17 05 Opava		
Zodp. projektant:	Jan Tkadleček		IČO: 087 346 31
Vypracoval:	Jan Tkadleček		tel.: 737 351 772
Kontroloval:	Jan Tkadleček		Datum: 09/2026
Měřítko:	1:5000	Číslo zakázky:	214/2026 Formát: A3
Zadavatel:	eMCE ProStav, s.r.o., Lískovecká 1744, Frýdek, 738 01 Frýdek-Místek		
Stavba:	Elektronické informační panely - Přípojka nízkého napětí - zastávka Hrabůvka benzina, směr F-M a Ova		
Popis:	Přehledná situace		



TKADLEČEK
Dopravní značení

tkadlecek.cz
znacky@tkadlecek.cz

Výkres číslo: ---