

Vaše značka: 2422/2026-HTO/MAG/S

Ze dne: 10.09.2026

Č. j.: SMO/746658/26/OD/Bal

– dle rozdělovníku –

Sp. zn.: S-SMO/620762/26/OD/4

Vyřizuje: Ing. Libor Baláš

Telefon: 599 442 317

E-mail: libor.balas@ostrava.cz

Datum: 30.10.2026

VEŘEJNÁ VYHLÁŠKA

Stanovení dopravního značení (trvalého) č.11834/26/Klimkovice

Opatření obecné povahy

Magistrát města Ostravy, odbor dopravy podle § 124 odst. 6 zákona č. 361/2000 Sb. o provozu na pozemních komunikacích, ve znění pozdějších předpisů (dále jen „dopravní zákon“), věcně příslušný a podle § 1 zákona č. 314/2002 Sb., o stanovení obcí s pověřeným obecním úřadem a ustanovení § 12 vyhlášky č. 346/2020 Sb., o stanovení správních obvodů obcí s rozšířenou působností, území obvodů hlavního města Prahy a příslušnosti některých obcí do jiného okresu, místně příslušný úřad obce s rozšířenou působností **stanoví** pro silnice II. a III. třídy a pro místní komunikace I. až IV. třídy ve svém správním obvodu ve smyslu § 77, dopravního zákona, místní úpravu silničního provozu dle situací umístění dopravního značení na silnicích a místních komunikacích v městě Klimkovice v rámci akce

„Úprava dopravního značení na parkovišti u hřbitova v Klimkovicích“.

Podmínky stanovení:

1. Stanovení bude provedeno podle v příloze doložené situace umístění dopravního značení, odsouhlasené Policií ČR MŘ DI Ostrava pod č.j. KRPT-206172-5/ČJ-2026-070706 ze dne 14. 8. 2026.
2. Před realizací dopravního značení budou ověřeny trasy podzemních vedení tak, aby nedošlo k dotčení vedení. Rovněž je třeba respektovat práva vlastníků objektů a nemovitostí na silničním pozemku i mimo něj.
3. Dopravní značení a zařízení užívané podle tohoto stanovení musí splňovat ustanovení § 62 odst. 6 dopravního zákona a vyhlášky č. 294/2015 Sb. provádějící dopravní zákon, musí být v souladu se zásadami pro jeho provádění a umístění dle TP 65, musí být v reflexní úpravě podle ČSN EN 12899-1 a ČSN EN 1436 a lze použít výhradně dopravní značky a zařízení schválené na pozemních komunikacích Ministerstvem dopravy ČR.
4. Termín realizace: do 30 dnů od nabytí účinnosti.
5. Osazení dopravního značení zajistí město Klimkovice prostřednictvím Technické správy města Klimkovic, IČO: 00298051, Ostravská 96, Klimkovice. Za správnost provedení odpovídá p. Martin Boxan, tel.: 777 642 831.

Poučení:

Toto stanovení dopravního značení nenahrazuje povolení silničního správního orgánu k užívání komunikace jiným než obvyklým způsobem podle § 25 silničního zákona anebo k uzavěře podle § 24 téhož zákona. Pokud výsledkem řízení ve věci uvedených povolení je odlišná organizace dopravy, než odpovídá tomuto stanovení, jiná omezení silničního provozu a podobně, musí zodpovědná osoba zajistit změnu stanovení, kterým se značení pro danou akci stanoví, jinak je toto stanovení neplatné a oprávnění z něj vyplývající zanikají. Totéž

platí, jestliže úřad (vlastník) příslušný pro navazující pozemní komunikace stanoví přechodnou úpravu v rozporu s tímto stanovením. Toto stanovení dále neřeší úpravy vozovek, problematiku kapacit křižovatek apod., což mohou být faktory jinak ovlivňující zvolenou organizaci dopravy, u které je stanovené dopravním značení jen jednou z podmínek zajištění silničního provozu. Rovněž přiměřenost rozsahu a charakteru akce vůči stanovenému dopravnímu značení garantuje žadatel. Odbor dopravy Magistrátu města Ostrava si vyhrazuje právo stanovení změnit, doplnit anebo zrušit, bude-li to vyžadovat veřejný zájem.

Odůvodnění:

Na základě návrhu města Klimkovice, se sídlem Lidická 1, 742 83 Klimkovice, byla posouzena potřeba stanovení místní úpravy provozu na pozemních komunikacích spočívající v úpravě dopravního režimu na ul. Havlíčkova ve městě Klimkovice. Navržené opatření spočívá v umístění dopravní značky IP 13b „Parkoviště s parkovacím kotoučem“ doplněné dodatkovou tabulkou E 13 „MAX. 2 HOD“, a to dle přiložené situace. Důvodem navrhované úpravy je potřeba regulace parkování v dotčené lokalitě a zajištění vyšší obrátkovosti vozidel na vyhrazených parkovacích místech. Účelem navrženého opatření je zvýšení dostupnosti parkovacích míst pro širší okruh uživatelů v průběhu dne a zamezení jejich dlouhodobému obsazování. Navržená místní úprava provozu je způsobilá přispět k efektivnějšímu využívání parkovacích míst a ke zvýšení jejich dostupnosti pro širší okruh uživatelů. Současně představuje přiměřený zásah do užívání pozemní komunikace. Správní orgán proto dospěl k závěru, že navržená místní úprava provozu je důvodná, odpovídá místním podmínkám a sleduje veřejný zájem na účelné organizaci dopravy v dané lokalitě. Projekt byl projednán s Policií ČR, MŘ DI Ostrava dne 14. 8. 2026 bez zásadních námitek. Správní orgán proto návrh shledal důvodným.

Rozhodnutí o námitkách:

Ve stanovené lhůtě neuplatnil podle ustanovení § 172 odst. správního řádu u správního orgánu písemné námitky žádný z vlastníků nemovitostí, jejichž práva, povinnosti nebo zájmy související s výkonem vlastnického práva mohou být opatřením obecné povahy přímo dotčeny.

Poučení o odvolání:

Proti rozhodnutí o námitkách se nelze odvolat ani podat rozklad (§ 172 odst. 5 správního řádu). Proti opatření obecné povahy nelze podat opravný prostředek (§ 173 odst. 2 správního řádu). Opatření obecné povahy nabývá účinnosti patnáctým dnem po dni vyvěšení veřejné vyhlášky.

Ing. Břetislav Glumbík
vedoucí odboru dopravy


Ing. Mgr. Tomáš Kondělka
v době nepřítomnosti zastupuje vedoucího odboru dopravy
-elektronicky podepsáno-

Přílohy: - situační výkresy úpravy dopravního značení dle podmínky č.1


Úřad města Klimkovice a Středisko informačních služeb Magistrátu města Ostravy žádáme, aby tuto veřejnou vyhlášku vystavily na dobu 15 dnů na svých úředních deskách.

Rozdělovník:

1. Město Klimkovice, Lidická 1, 742 83 Klimkovice
2. Policie ČR MŘ DI Ostrava, Výstavní 55, 703 49 Ostrava
3. MMO, odbor vnitřních věcí, odd. SIS – zde

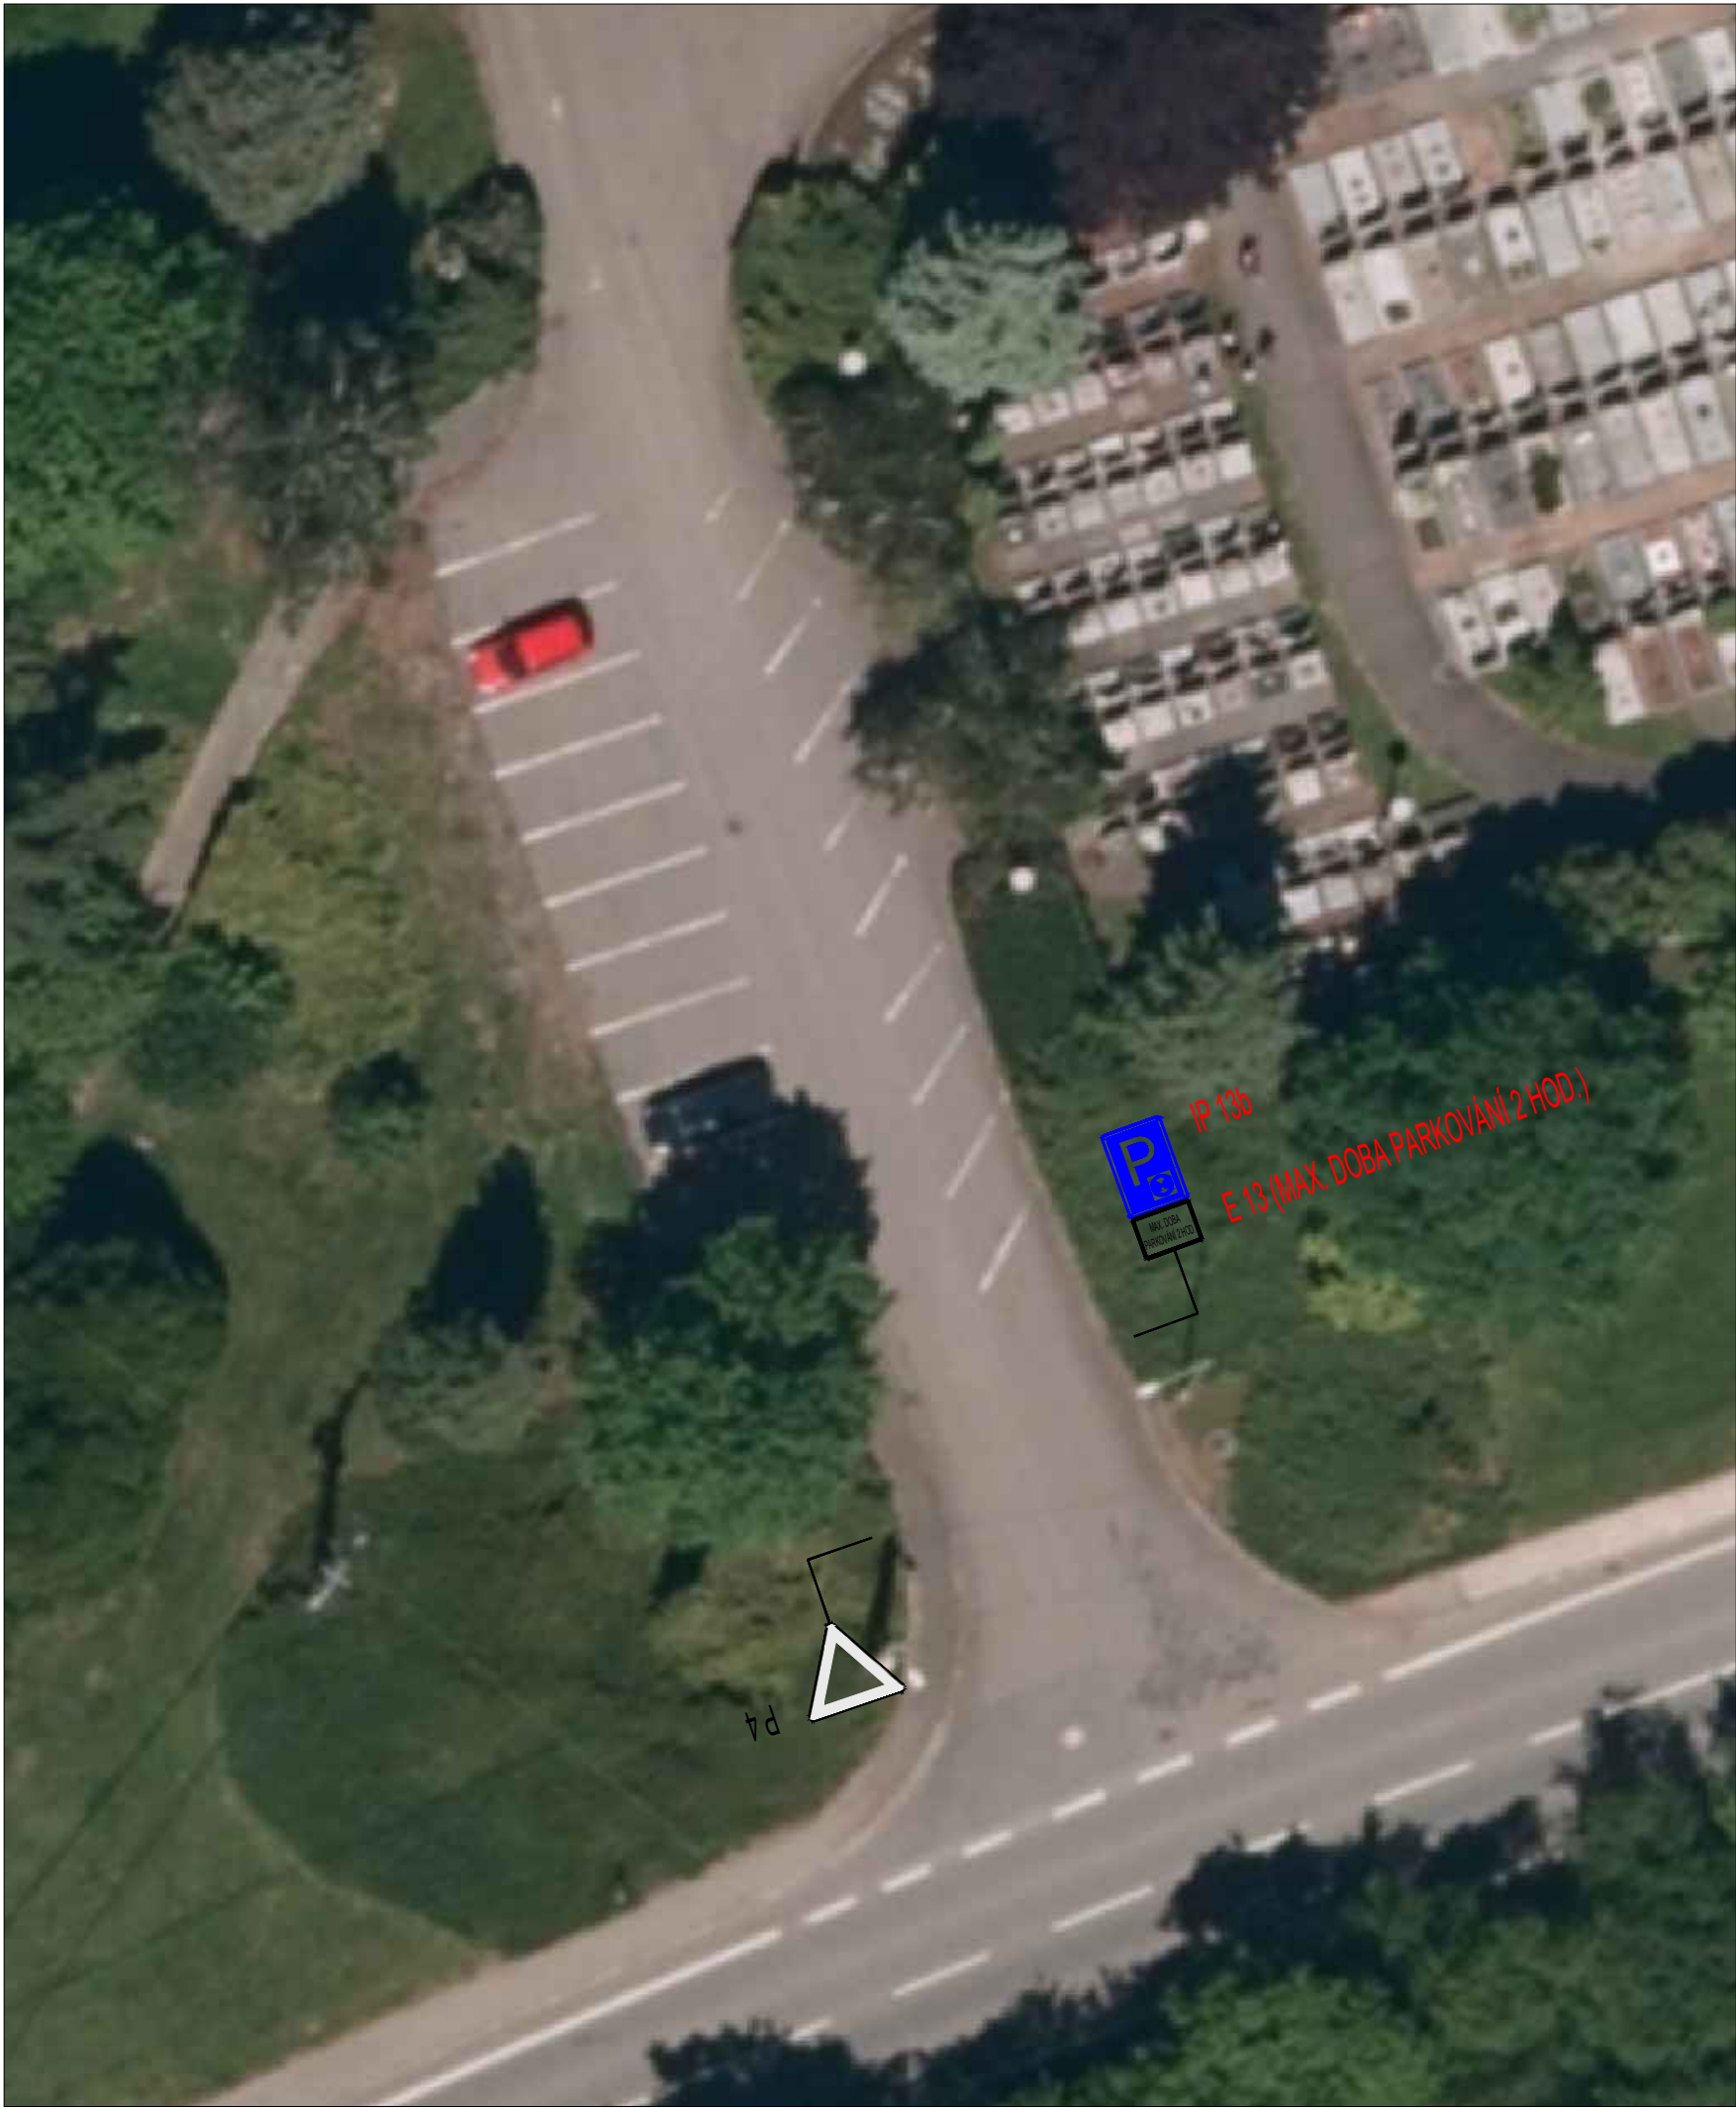

LEGENDA DOPRAVNÍHO ZNAČENÍ:

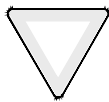 P4 STÁVAJÍCÍ SVISLÉ DOPRAVNÍ ZNAČENÍ

 IP 13b NOVÉ SVISLÉ DOPRAVNÍ ZNAČENÍ


E 13 (MAX. DOBA PARKOVÁNÍ 2 HOD.)

STÁVAJÍCÍ VODOROVNÉ ZNAČENÍ V 10b a V 10c BUDE PŘEZNAČENO
VE STEJNÉ POLOZE NA V 10g (Omezené stání) – modrá barva



M 1:250

Mapový podklad: mapový portál www.mapy.cz

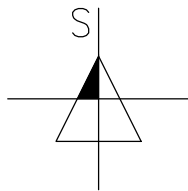

zakázka: Úprava dopravního značení
na parkovišti u hřbitova v Klimkovicích

objednatel: Město Klimkovice
Lidická 1
742 83, Klimkovice

vypracoval: Ing. Miroslav Knápek

název výkresu:

Situace

stupeň: DPS

datum: 07/2026

měřítko: 1: 250

archivní číslo:

formát:

2xA4

DZ2607–01